


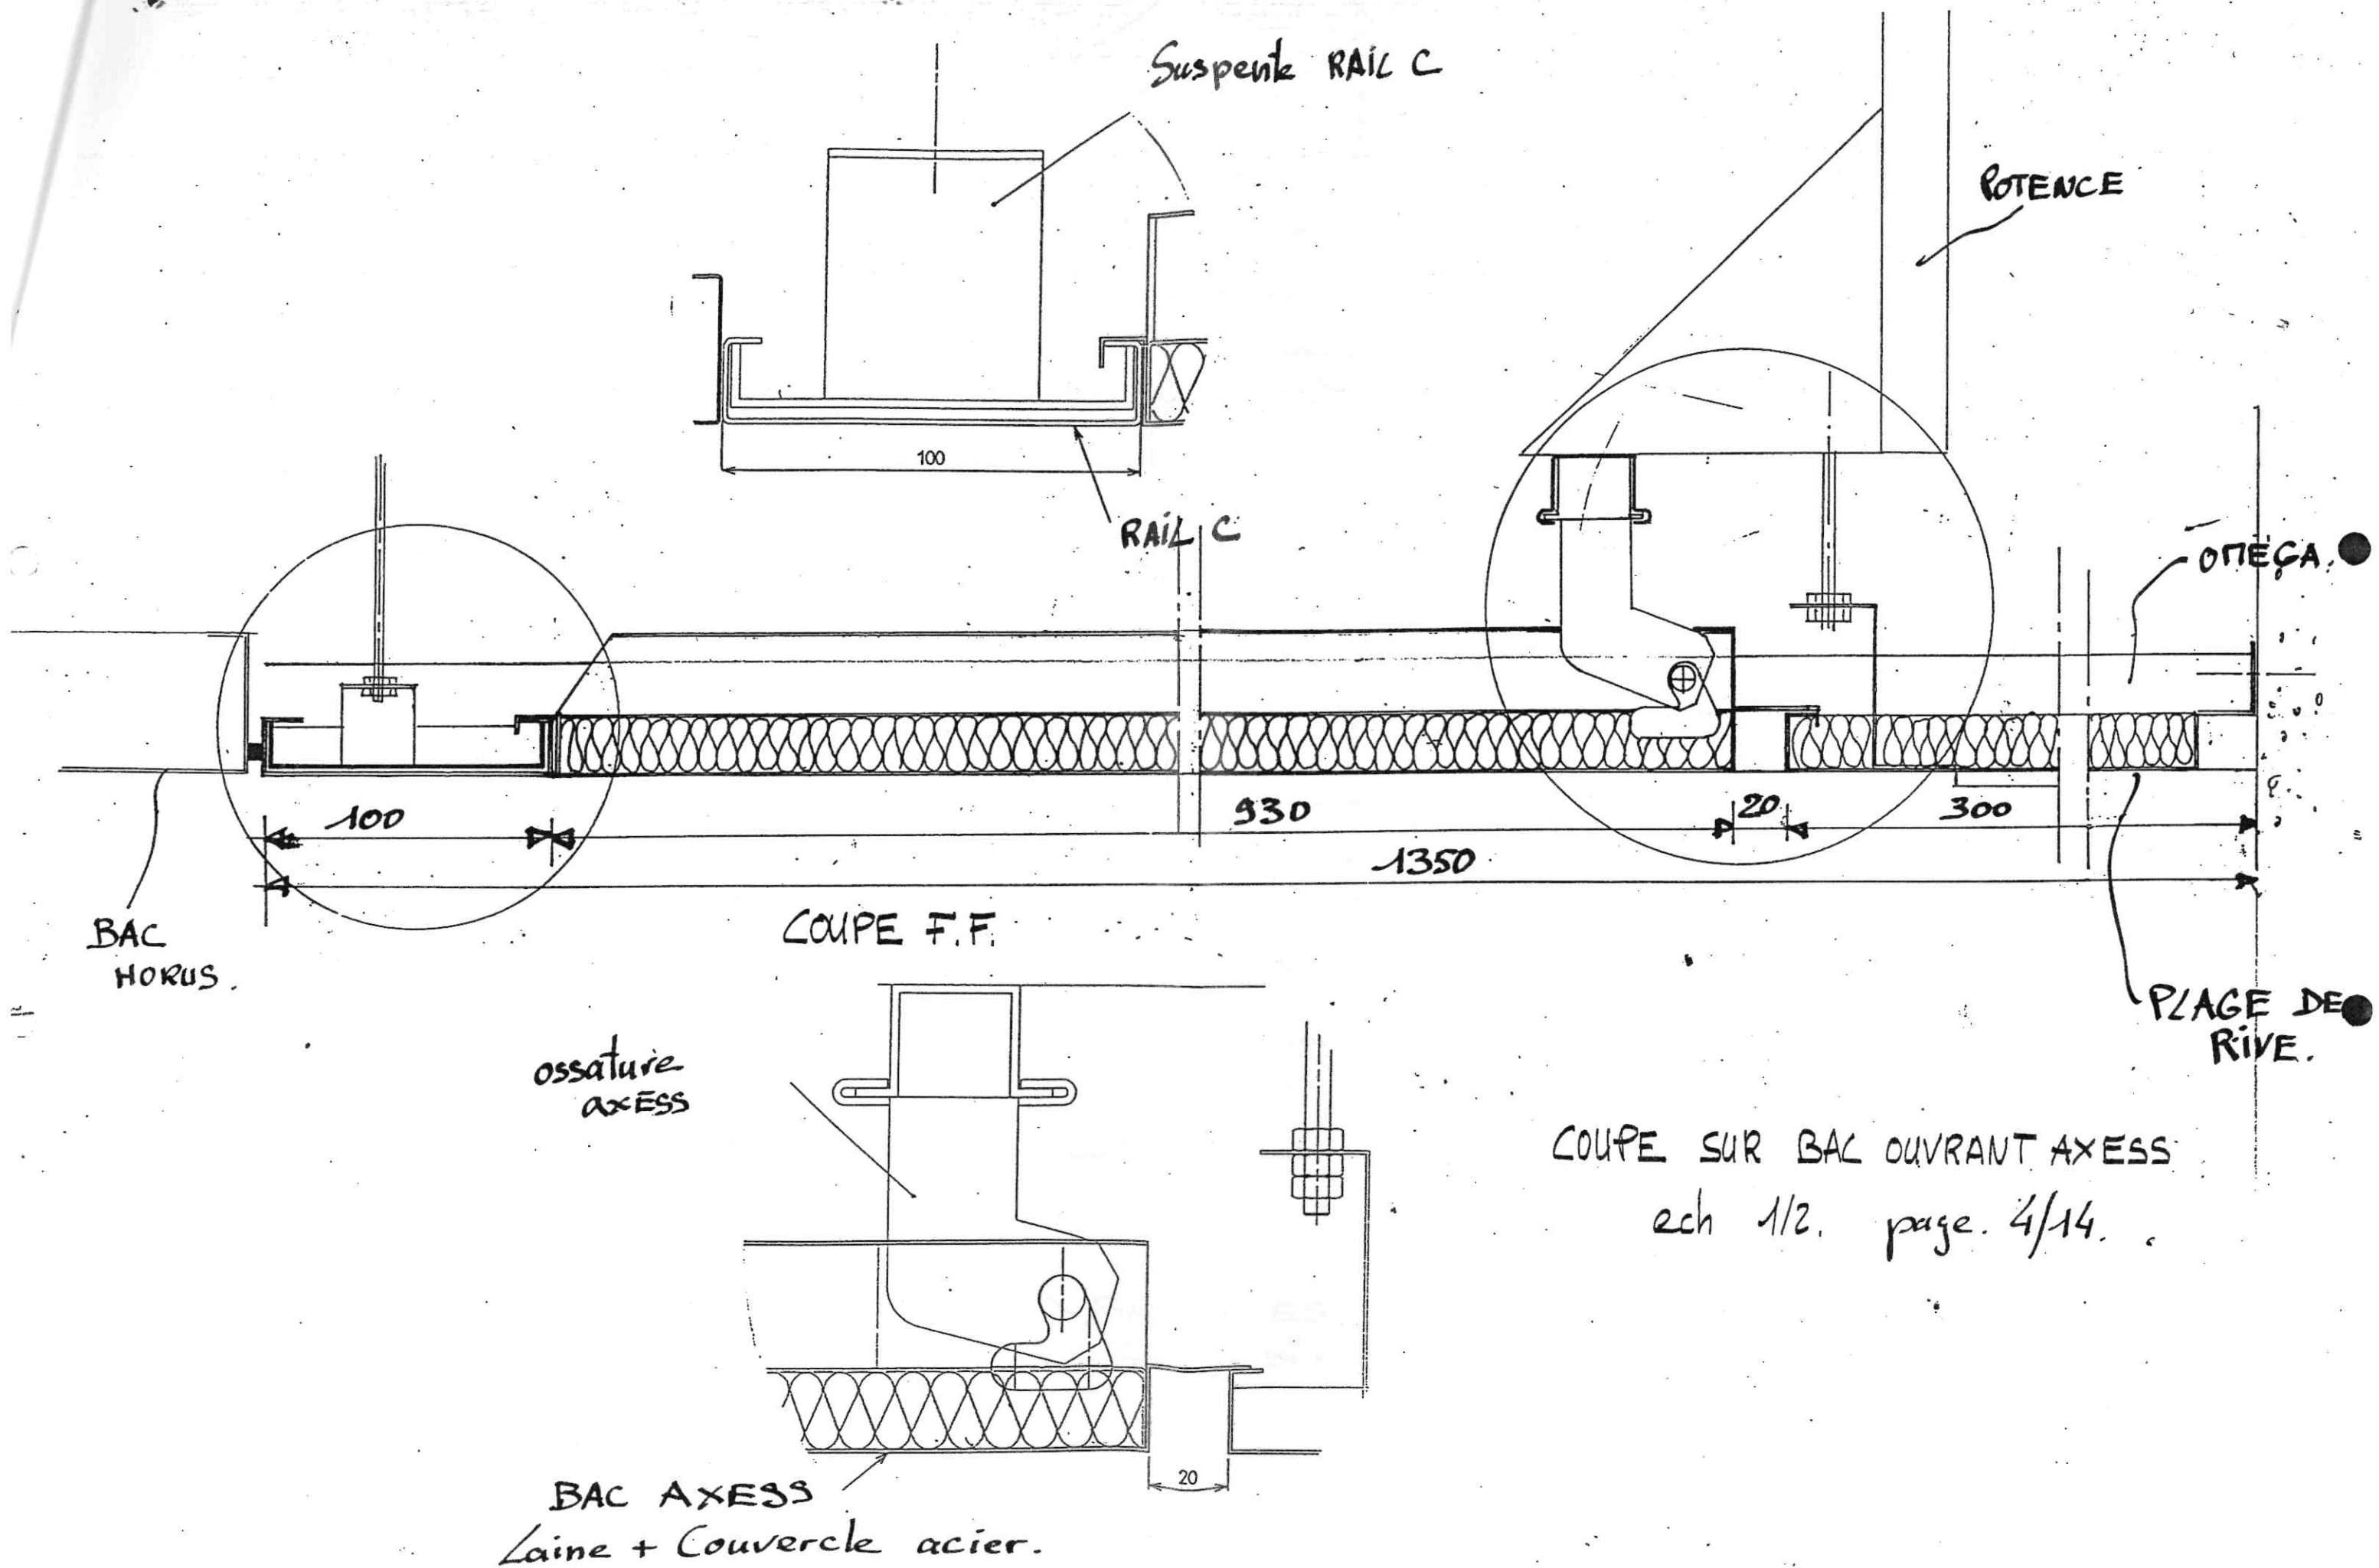

COUPE SUR BAC OUVRANT AXESS
 ech 1/2. page. 4/14.