


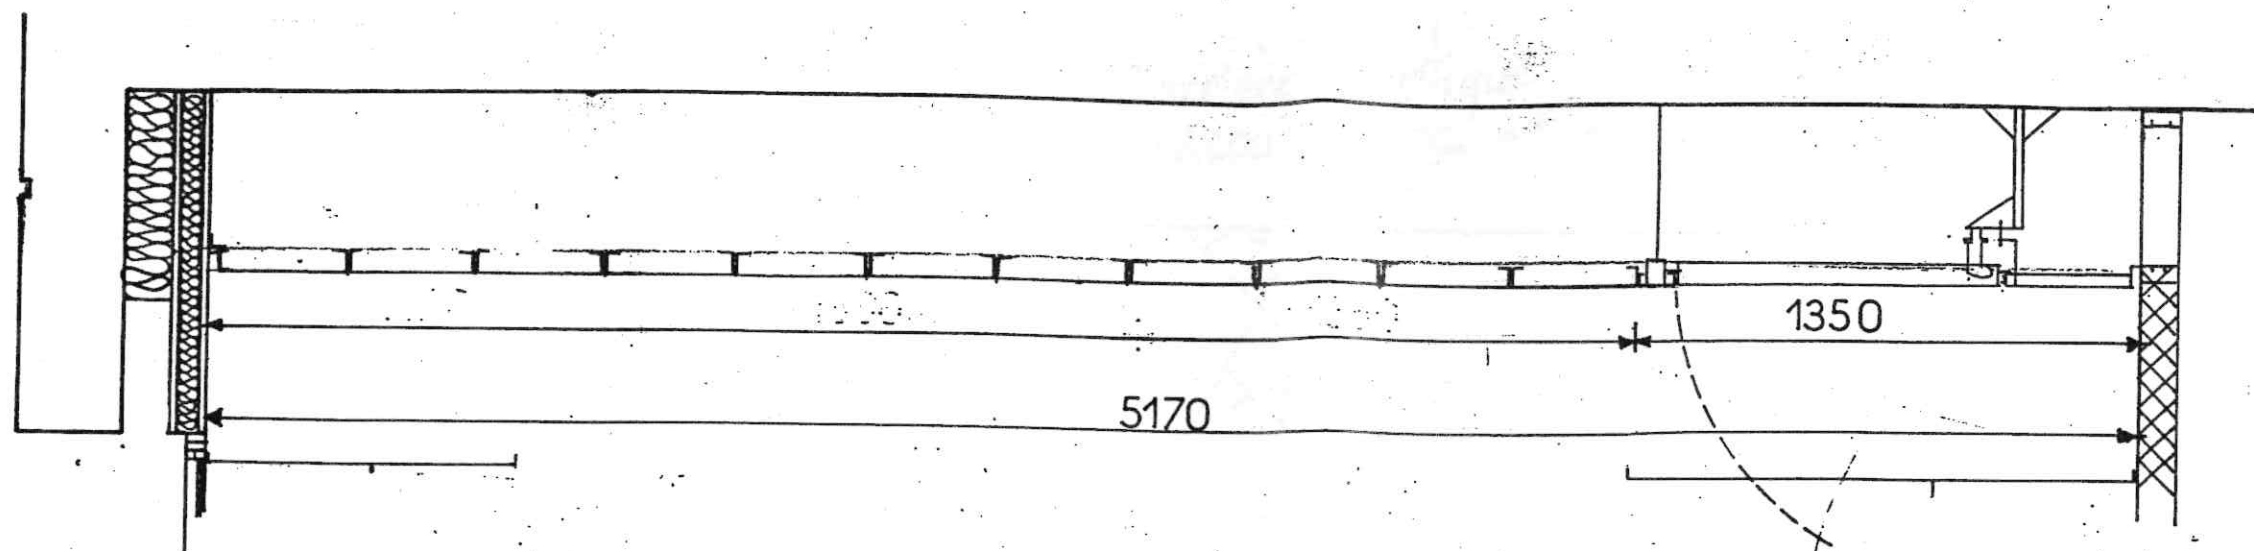

COUPES GENERALES ech 1/20.
FAUX PLAFONDS BUREAUX. Page 2/14.

