
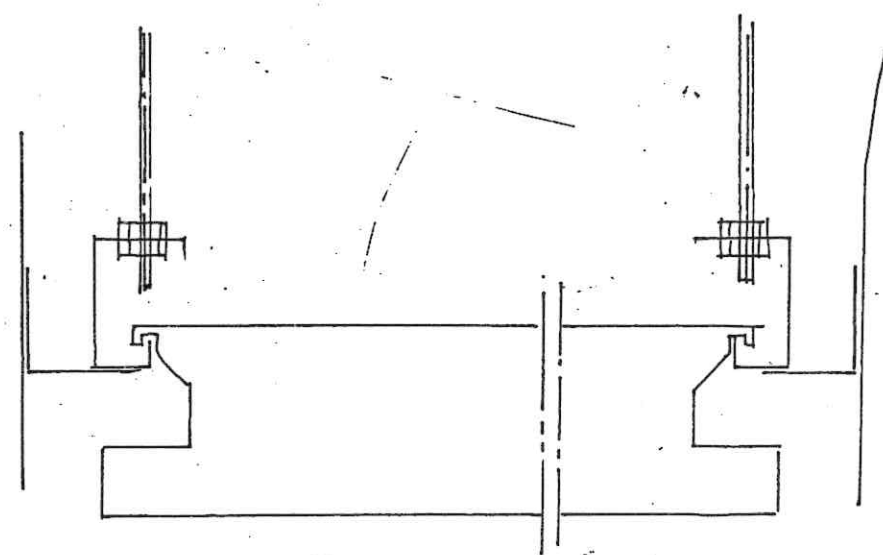


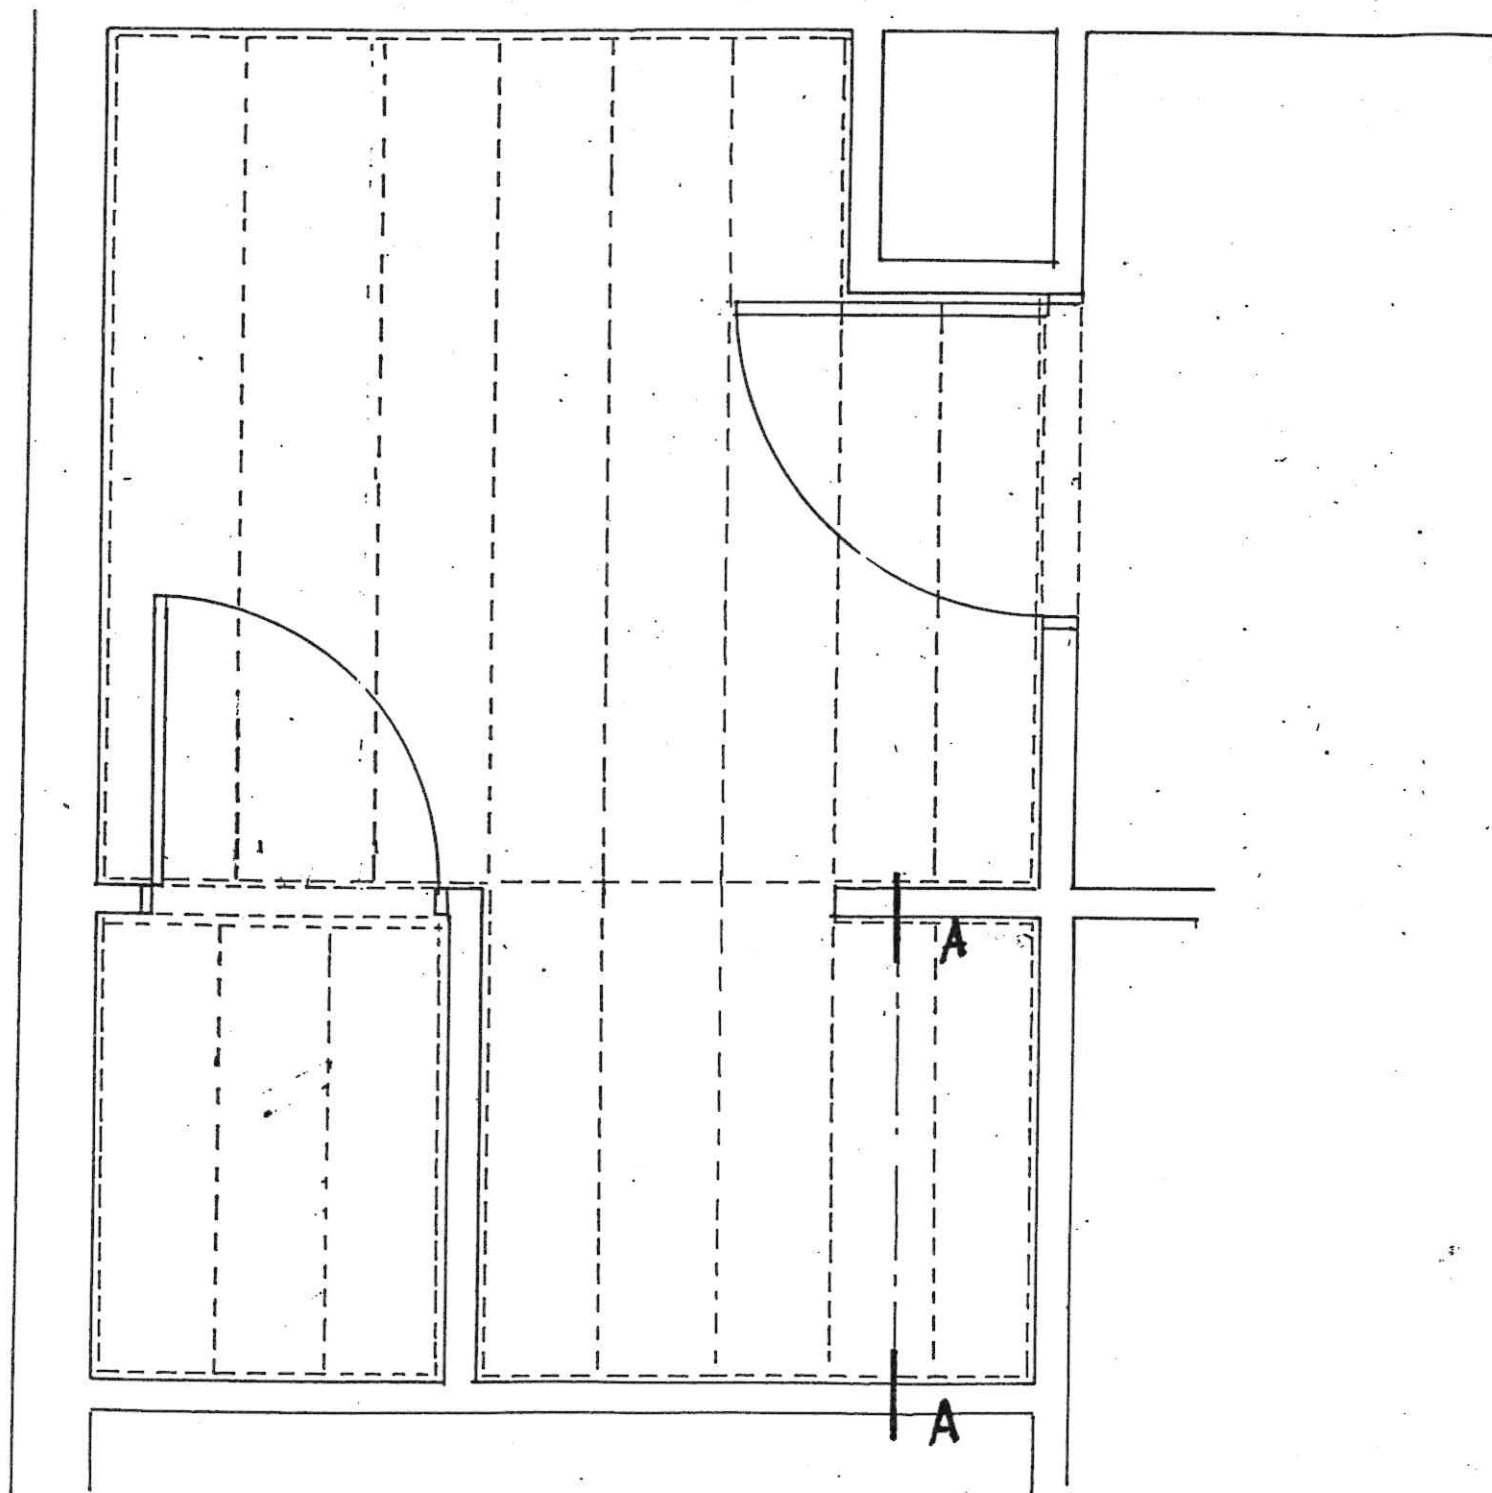

BAC HORUS non perforé.

COUPE A.A.
ech 1/2.

SANITAIRE.
Implantation Bac HORUS.
ech 1/20.

Page. 14/14.