


COUPE SUR CAISSON.

ech. 1/2. page 11/14.


Détail RAIL C

COUPE C.C.

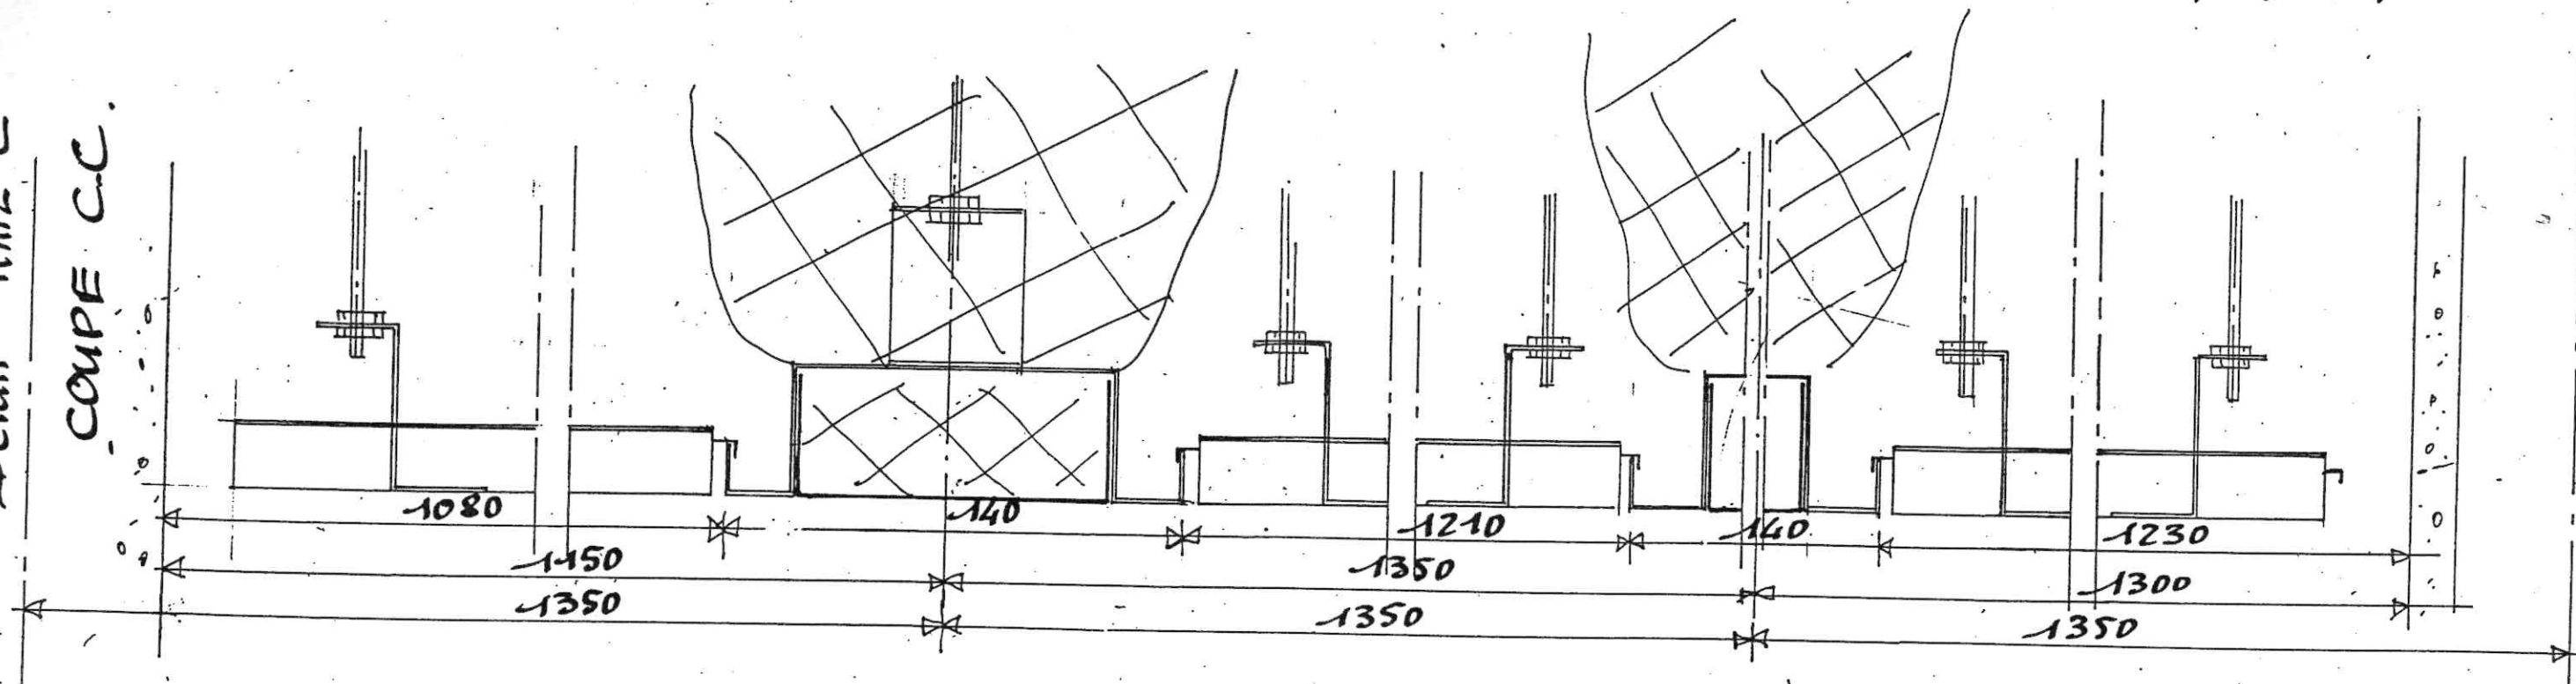

Detail BAC AXESS

COUPE BB.

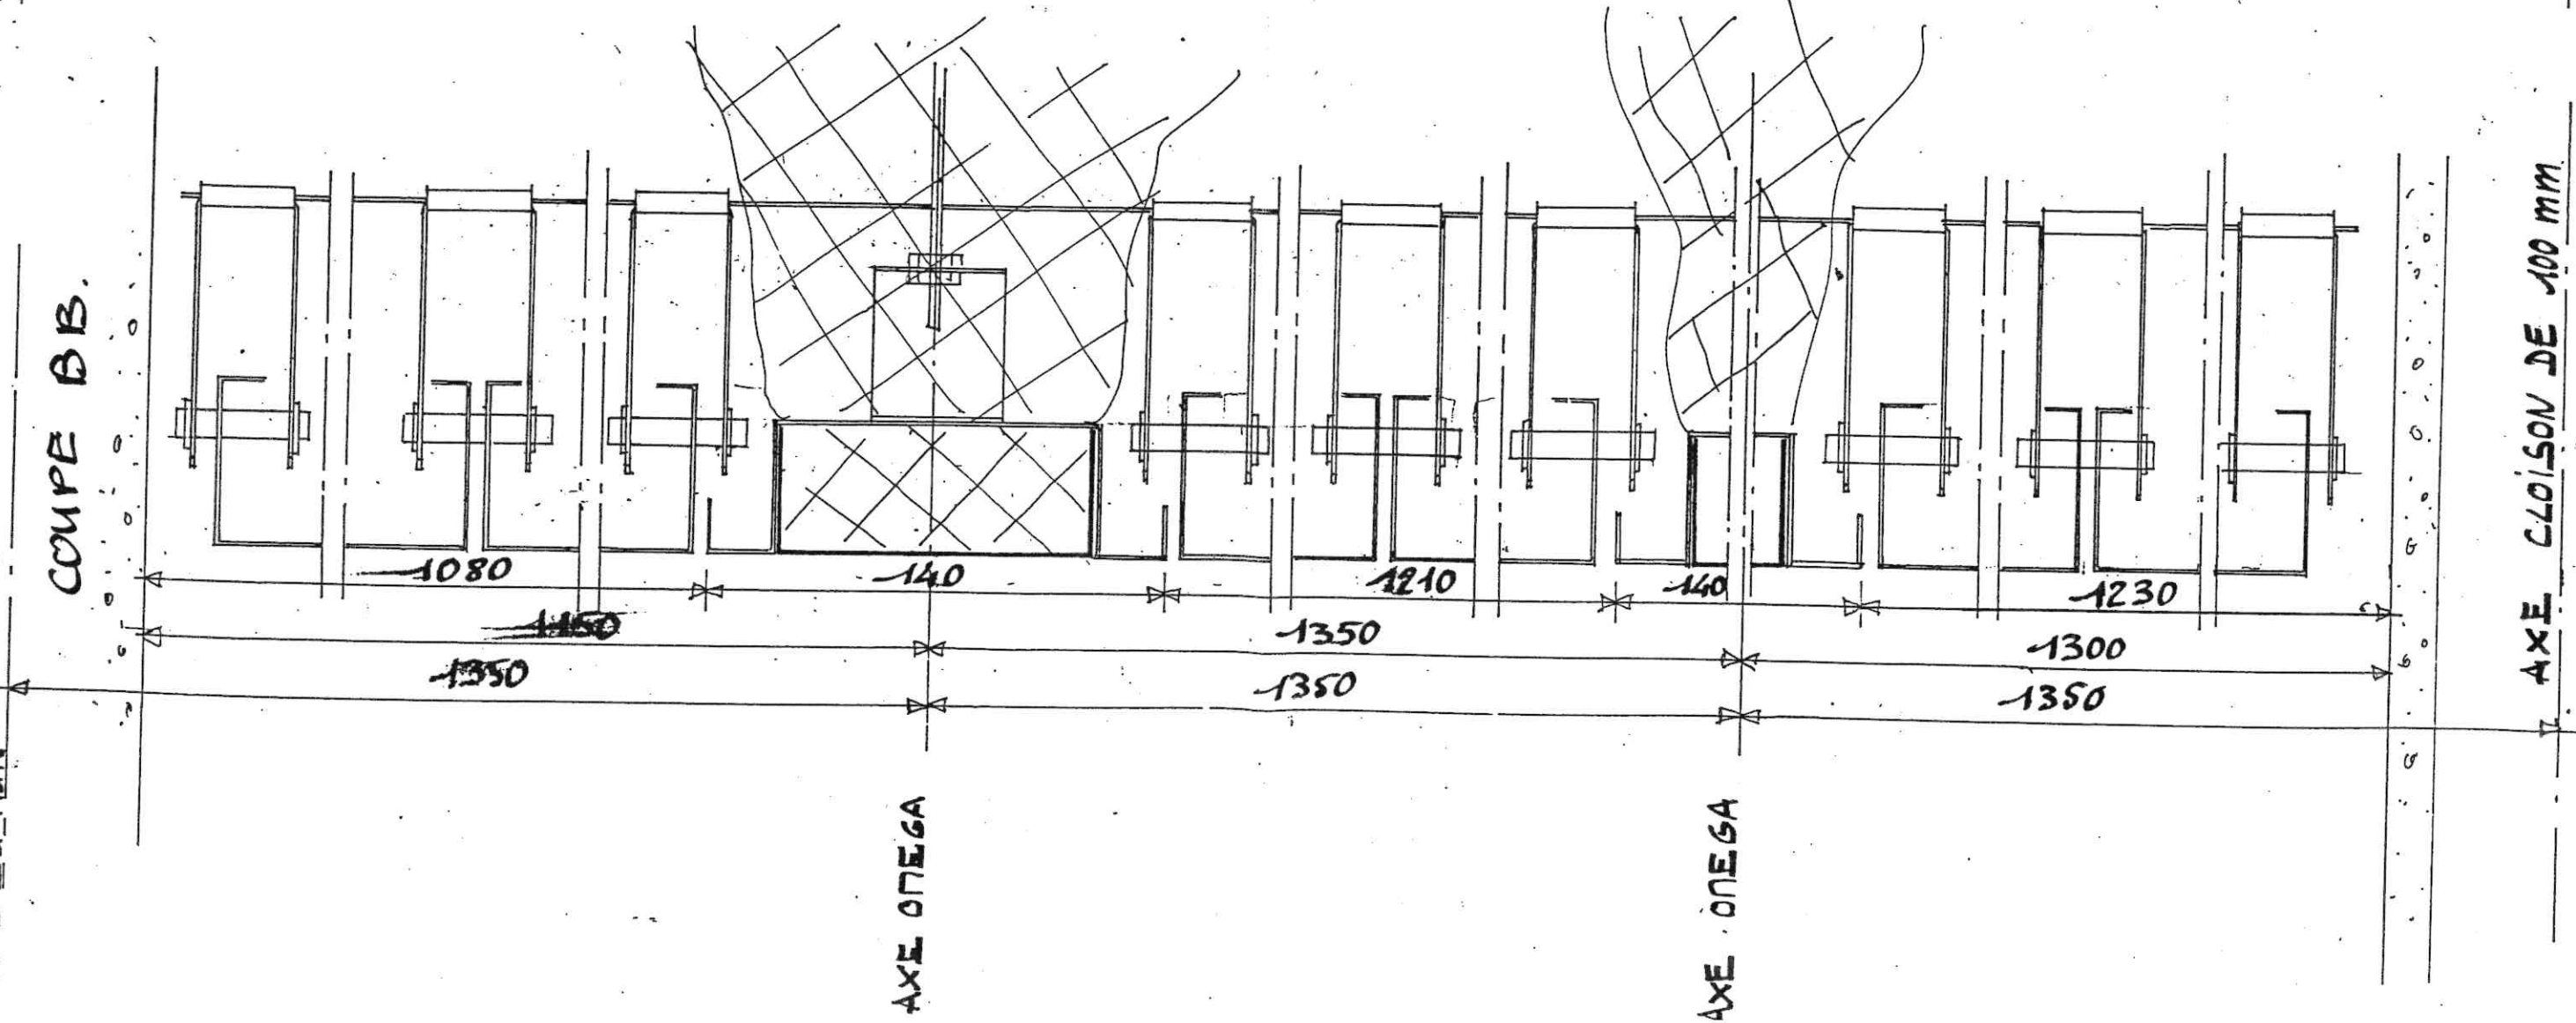

AXE CLOISON DE 100 mm