


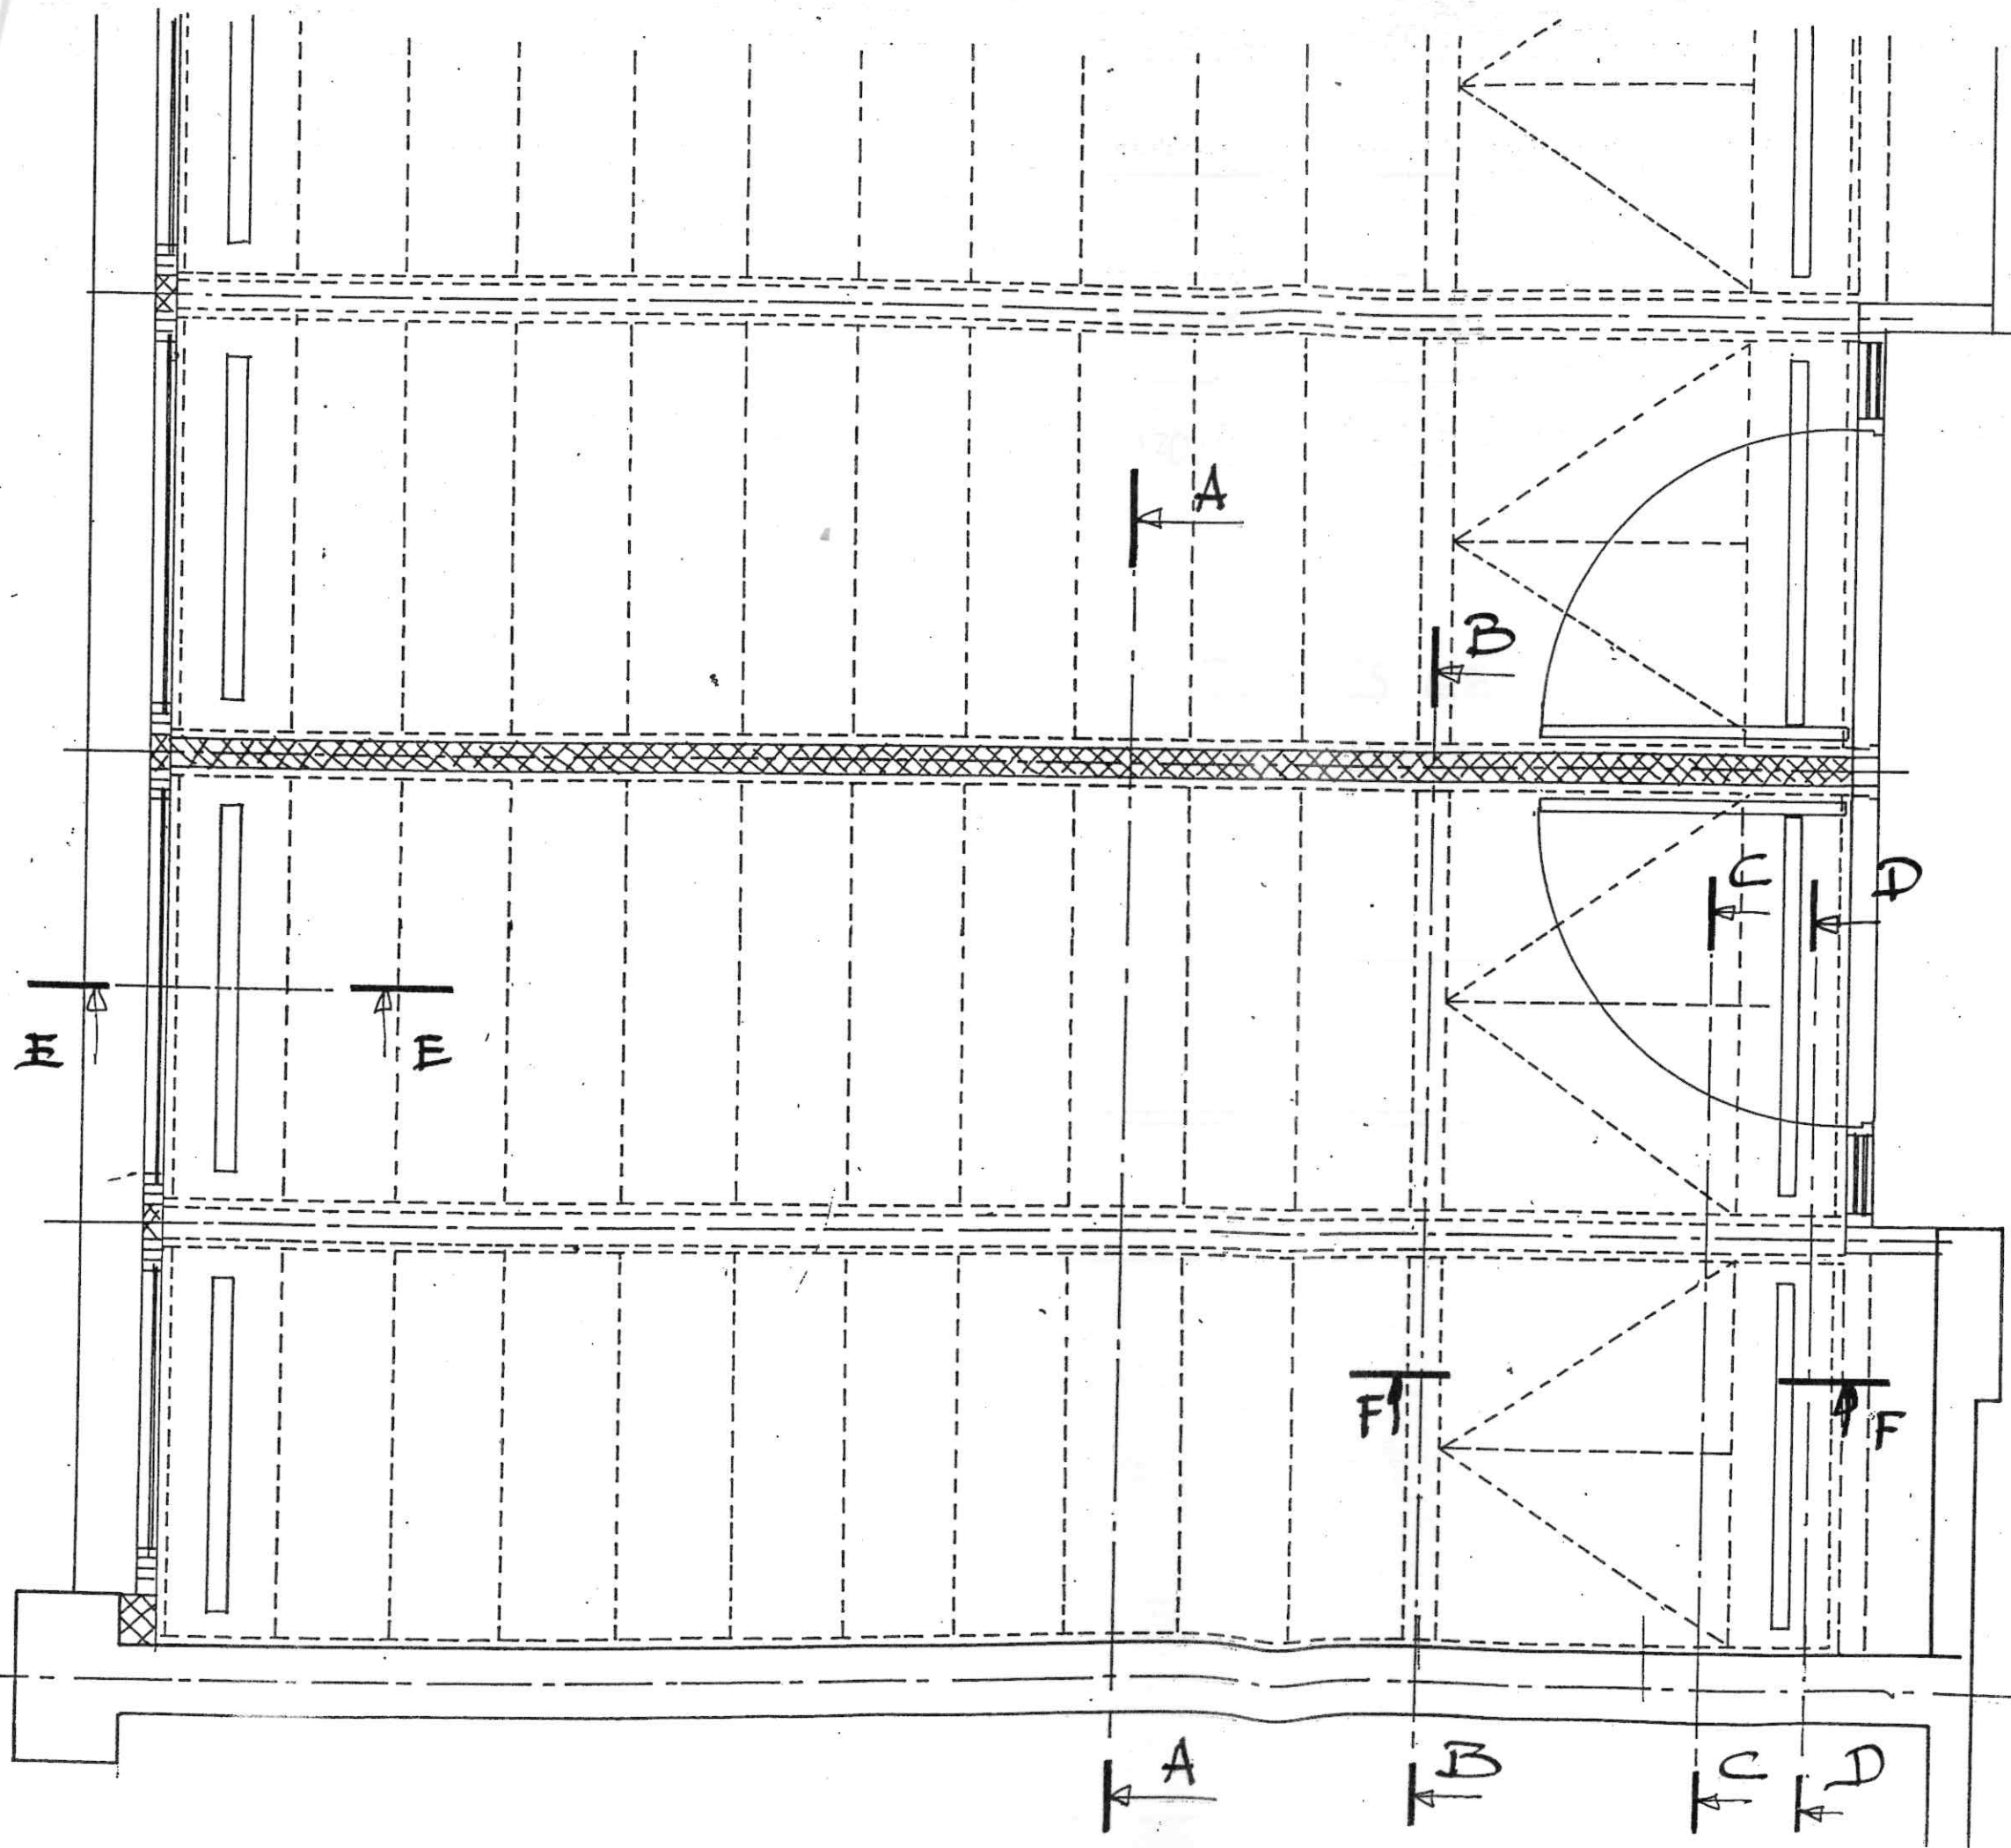

PLAFONDS BUREAUX

ech 1/20.

Page 1/14.