


CRNA Sud-Est

Nouveaux espaces de travail

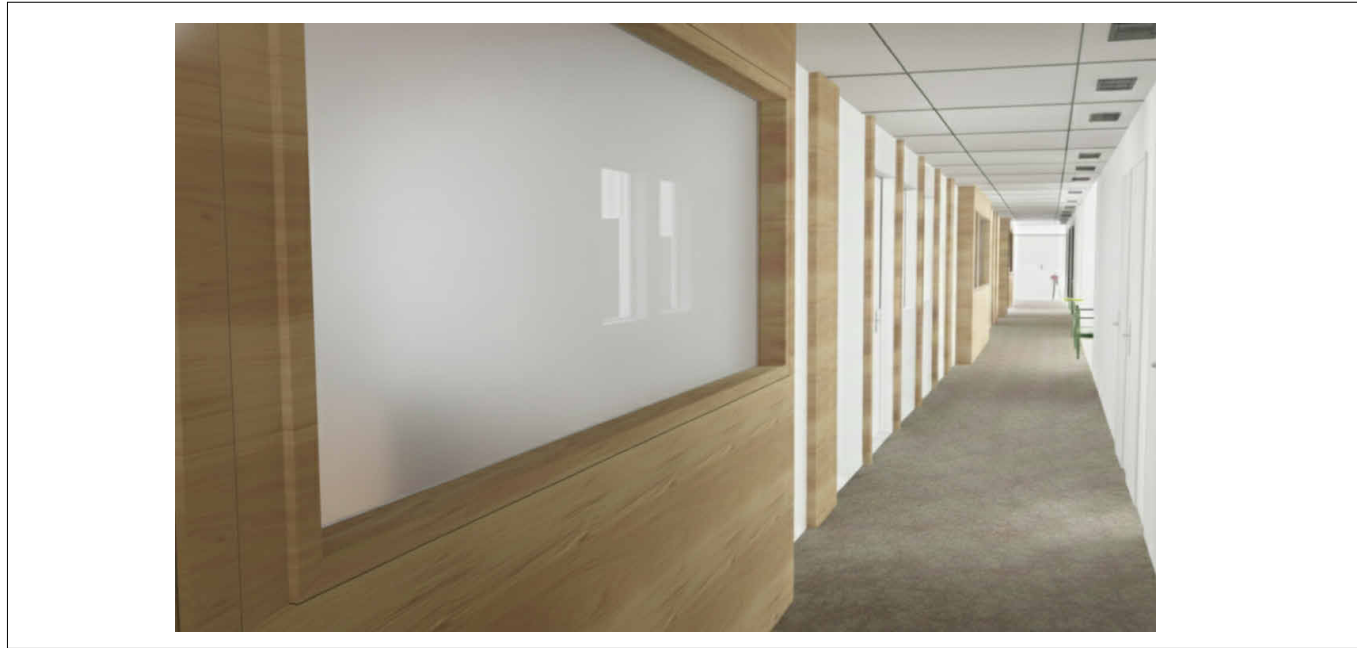

PRO

Dépose/ démolition des cloisons

Assistance à maîtrise d'ouvrage :
Service National d'Ingénierie Aéroportuaire, représenté par la pôle de
Nom et adresse du pôle
Maîtrise d'œuvre :
Service National d'Ingénierie Aéroportuaire, représenté par le département
Bâtiment, adresse
Indice Date Observations / Modifications Fait par Vérifié par
0 21/04/2026 Consultation des entreprises SHAVBAT YCH


Référence :	
PRO	PRO-02
Echelle :	1/100
Format :	A0

Légende

- Cloisons / murs existants
- Cloisons amovibles déposées
- Cloisons légères démolies
- Périmètre d'intervention



2 R+3 - Démolition cloisons
1 : 200

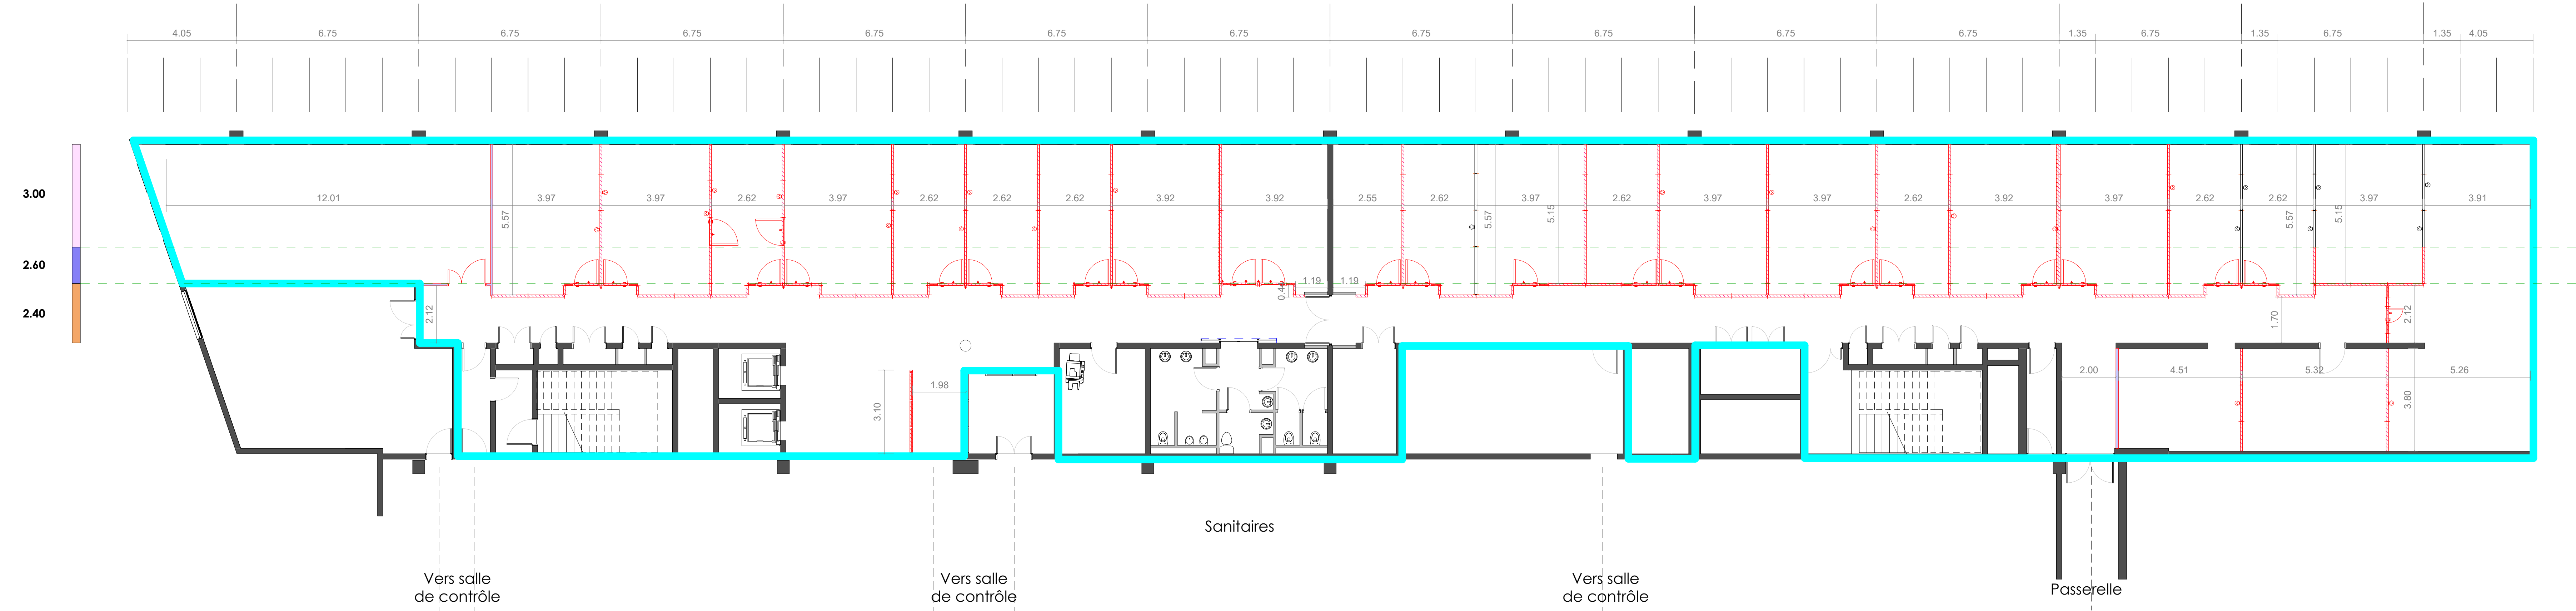

1 R+5 - Démolition cloisons
1 : 200