


CRNA Sud-Est

Nouveaux espaces de travail

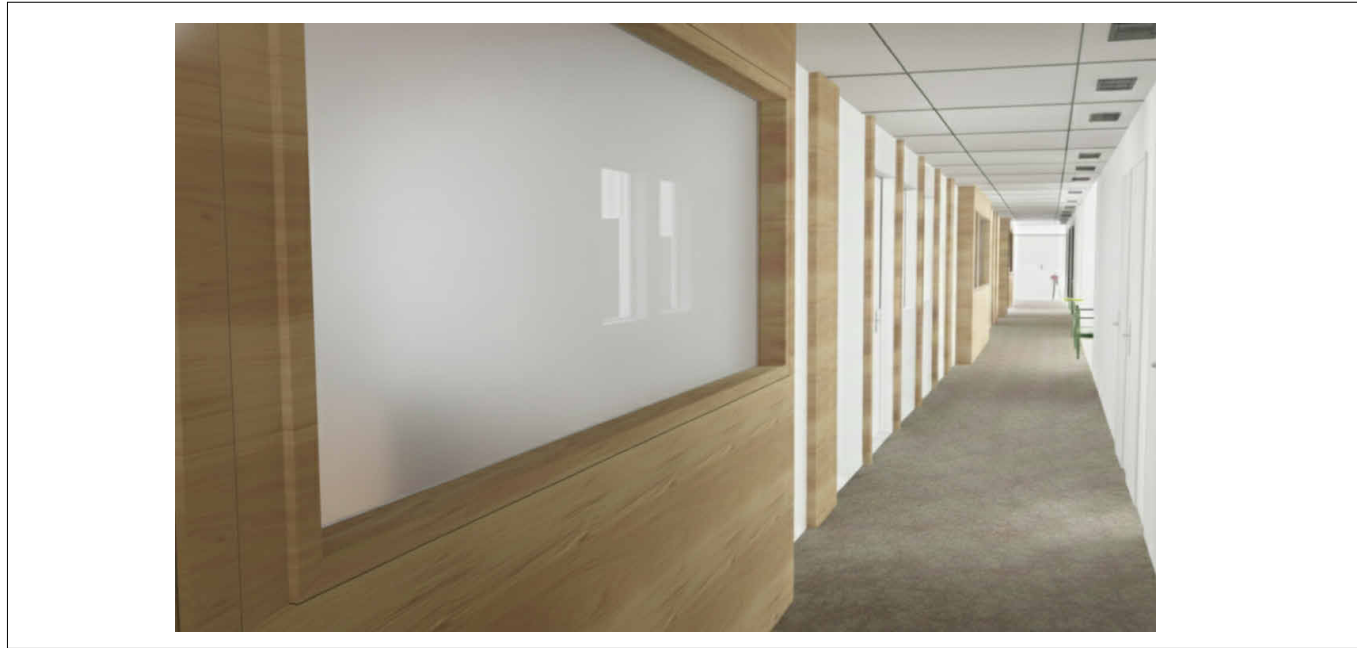

PRO
REEMPLOI CLOISONS/PORTES R+5



Assistance à maîtrise d'ouvrage :
Service National d'Ingénierie Aéroportuaire, représenté par le pôle de
Nom et adresse du pôle
Maîtrise d'œuvre :
Service National d'Ingénierie Aéroportuaire, représenté par le département
Bâtiment, adresse

Indice	Date	Observations / Modifications	Fait par	Vérifié par
0	21/04/2026	Consultation des entreprises	SHV/BAT	YCH


Référence :	
PRO	PRO-06
Echelle :	1/100
Format :	A0

Légende

- Panneau ou porte recyclé
- Panneau recyclé découpé
- Panneau recyclé non démonté
- Panneau ou porte non recyclé

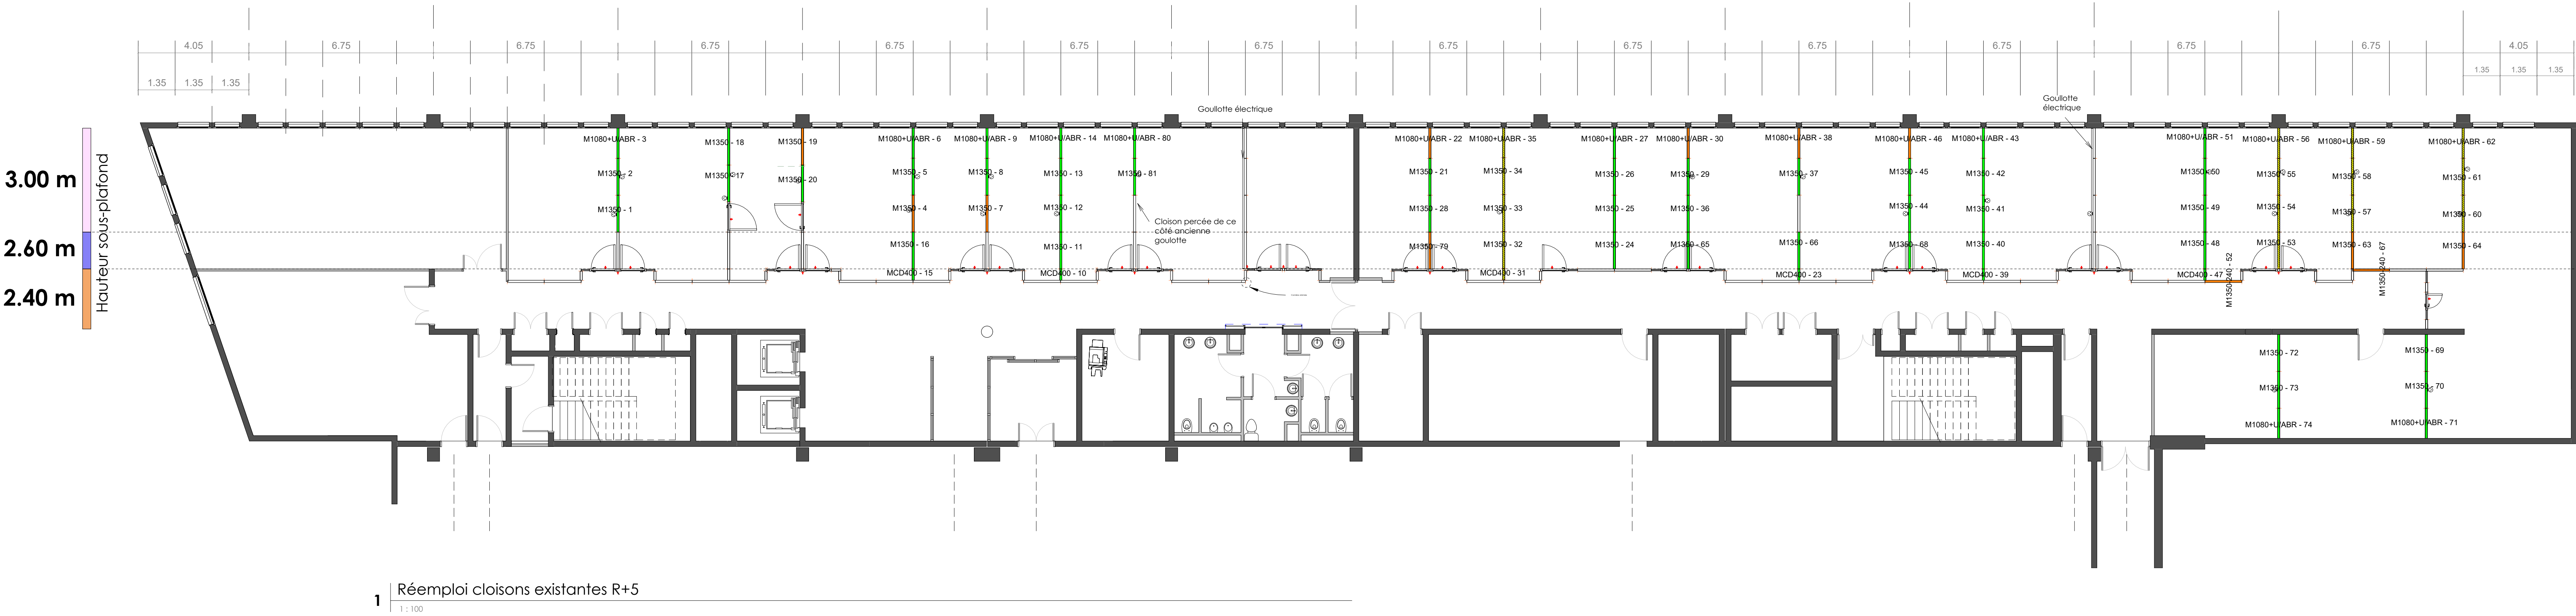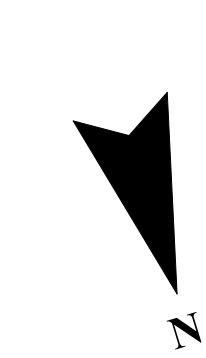

1 Réemploi cloisons existantes R+5
1 : 100

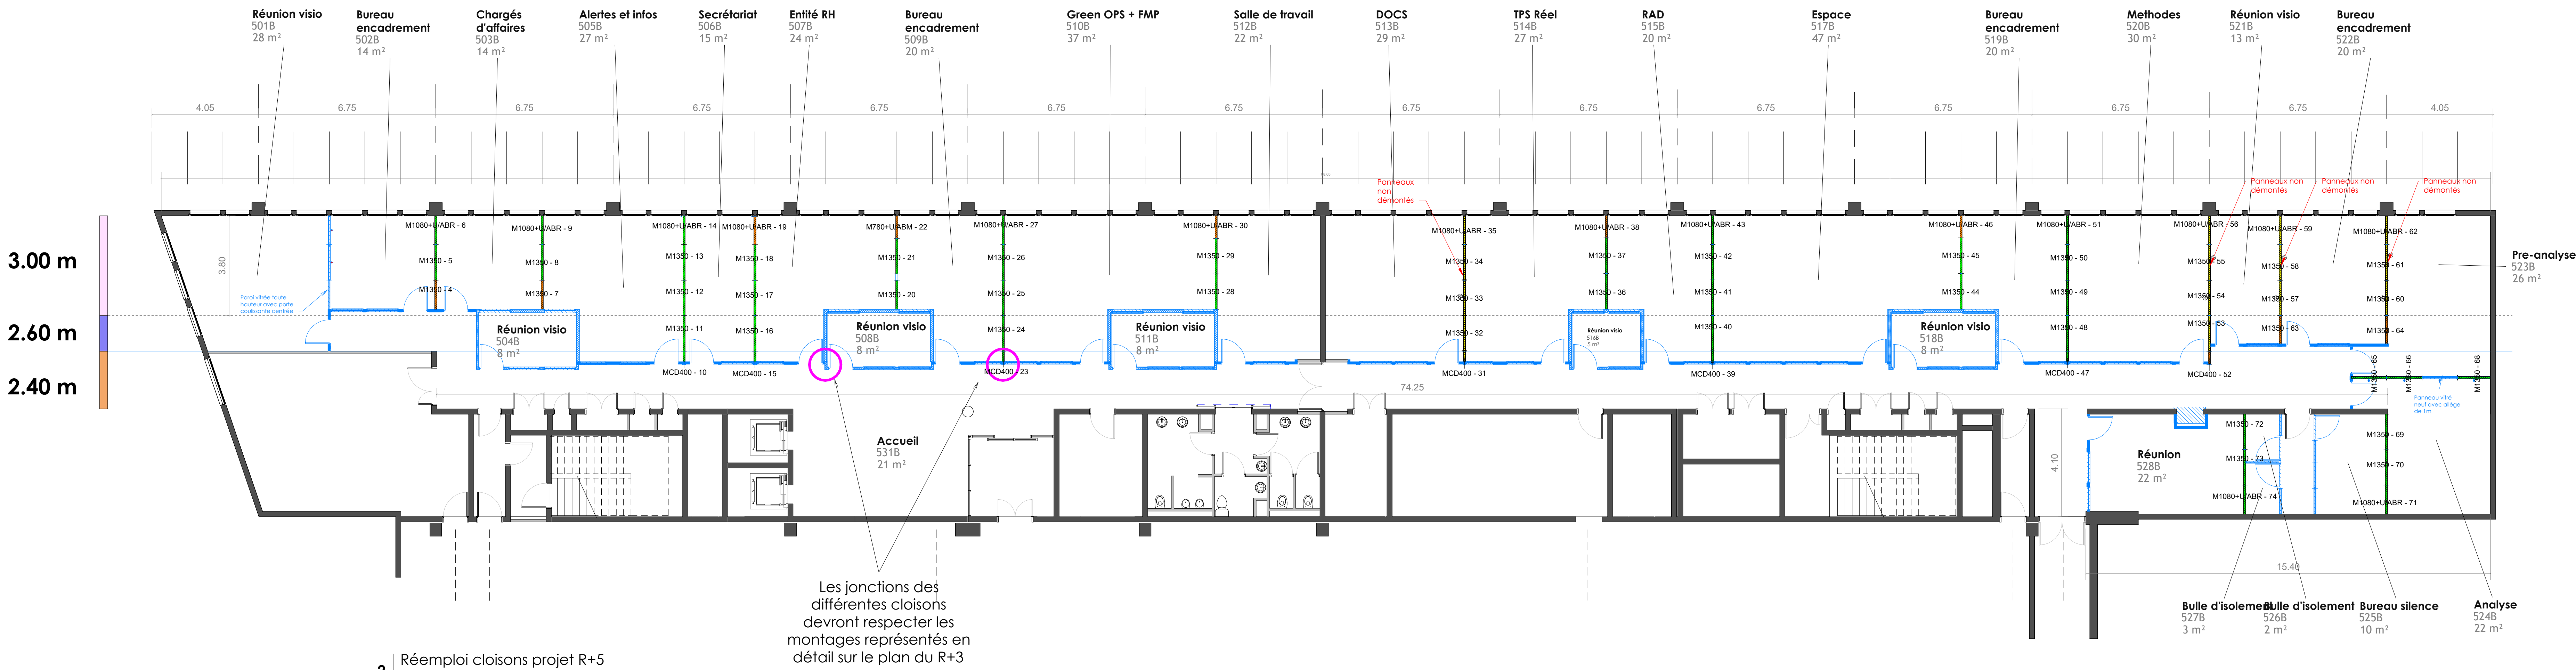

2 Réemploi cloisons projet R+5
1 : 100