


Nouveaux espaces de travail

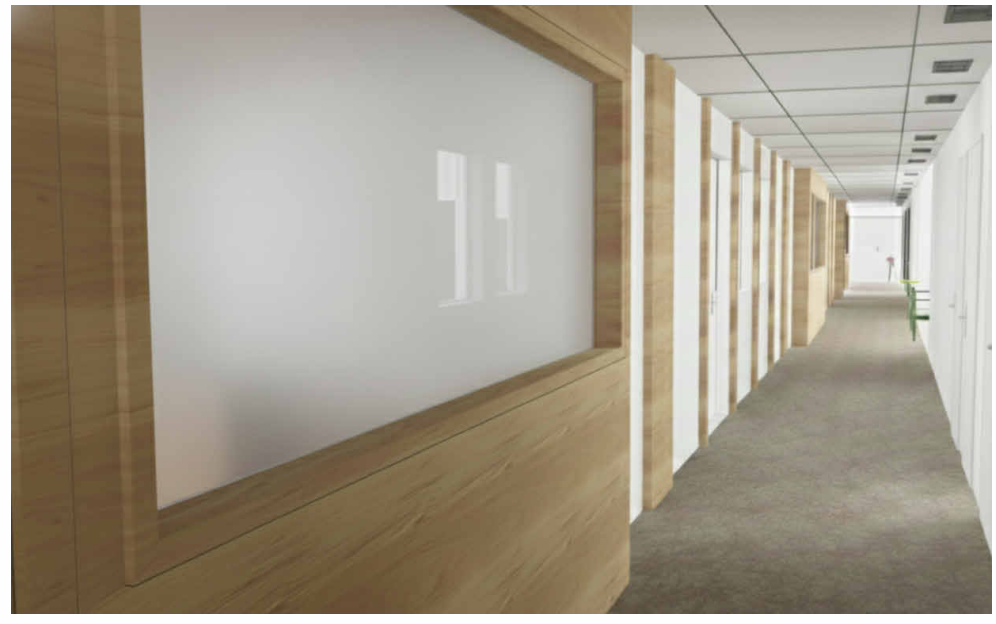

PRO PROJET FAUX PLAFONDS

Assistance à maîtrise d'ouvrage :
Service National d'Ingénierie Aéroportuaire, représenté par la pôle de
Nom et adresse du pôle

Maîtrise d'œuvre :
Service National d'Ingénierie Aéroportuaire, représenté par le département
Pôle d'Ingénierie Aéroportuaire

Indice	Date	Observations / Modifications	Fait par	Véifié par
0	21/04/2026	Consultation des entreprises	SNIA/BAT	YCH


Référence :

PRO


PRO-09

Echelle : 1/100


Format: **A0**

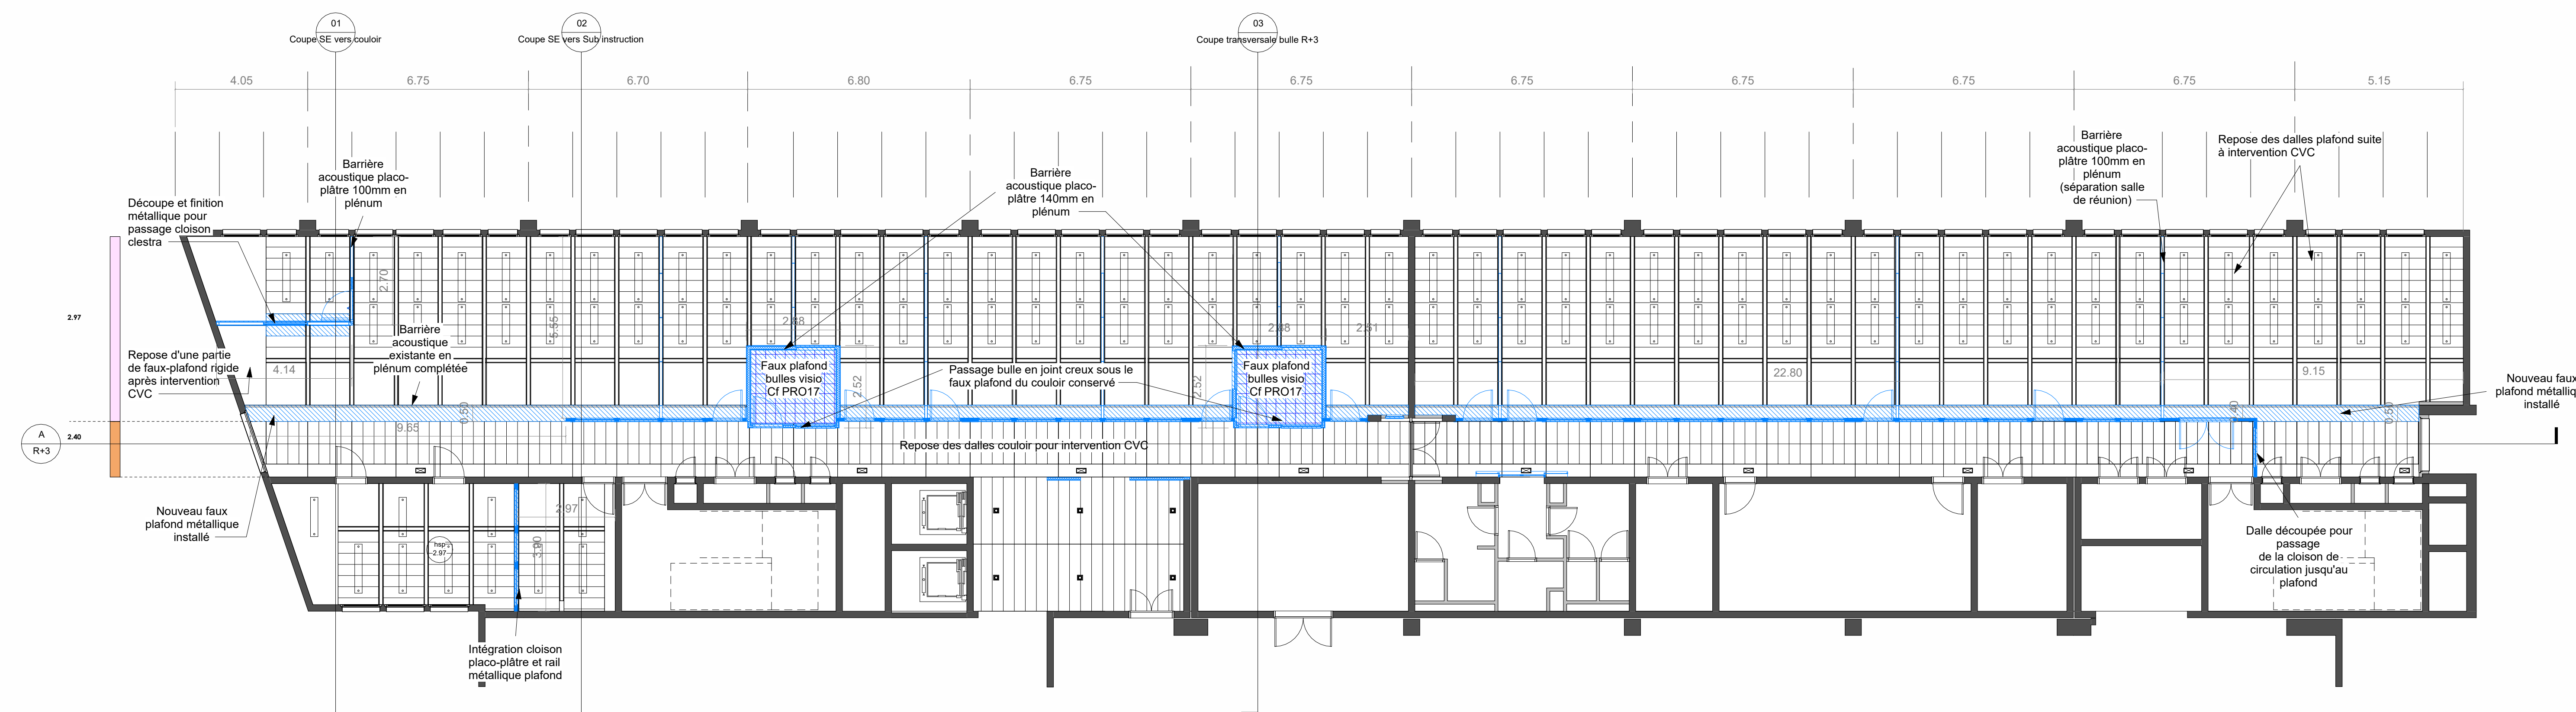

1 | R+3 Projet Plafonds

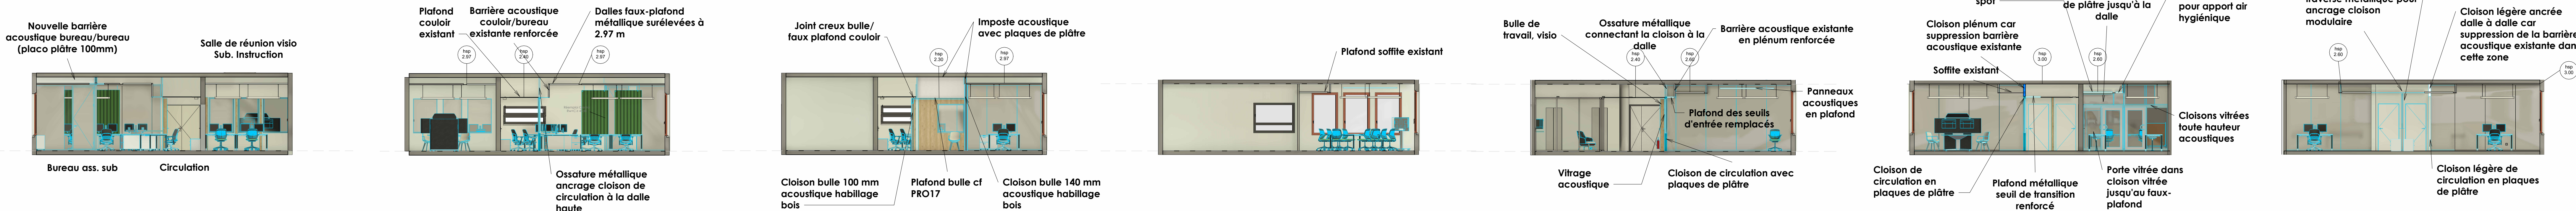

01	Coupe SE vers couloir	02	Coupe SE vers Sub instruction	03	Coupe transversale bulle R+3	04	Coupe SE R+5 vers salle réunion	05	Coupe transversale accueil R+5	06	Coupe QS - Salle silence	07	Coupe bureaux QS
-----------	-----------------------	-----------	-------------------------------	-----------	------------------------------	-----------	---------------------------------	-----------	--------------------------------	-----------	--------------------------	-----------	------------------

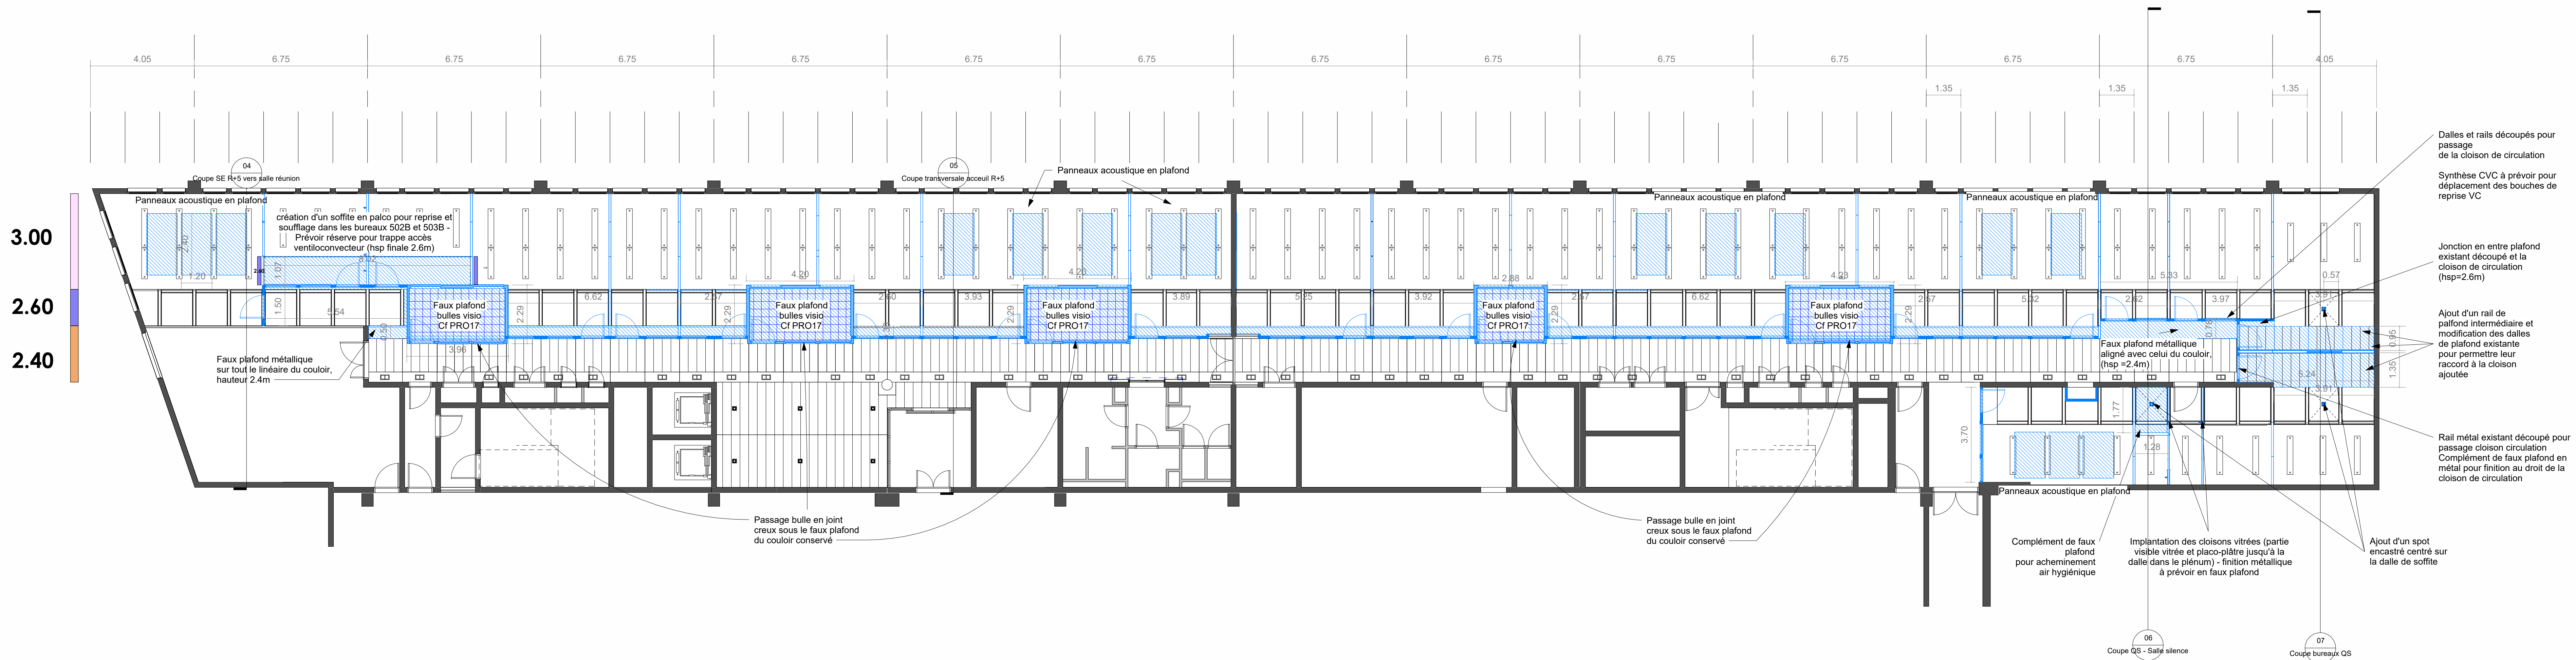

2 | R+5 - Projet plafonds