


Nouveaux espaces de travail

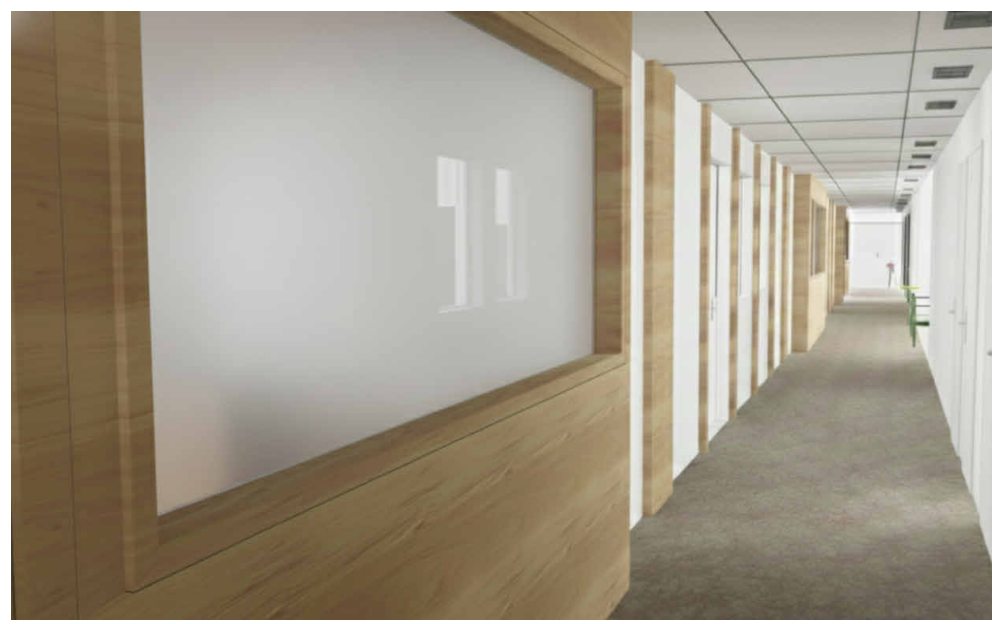

Assistance à maîtrise d'ouvrage :
Service National d'Ingénierie Aéroportuaire, représenté par la pôle de
Nom et adresse du pôle
Maîtrise d'œuvre :
Service National d'Ingénierie Aéroportuaire, représenté par le département
Bâtiment, adresse

Indice	Date	Observations / Modifications	Fait par	Véifié par
0	21/04/2026	Consultation des entreprises	SNIA/BAT	YCH

Référence


PRO

PRO-10


Echelle : 1/100

Format: **A0**

- Moquette circulation
- Moquette bureau
- Moquette bulle / salle réunion
- Moquette zone silence
- Moquette motif dégradé
- CR01-Carrelage 1
- CR02-Carrelage 2
- Peinture blanche
- Peinture RAL choix architecte

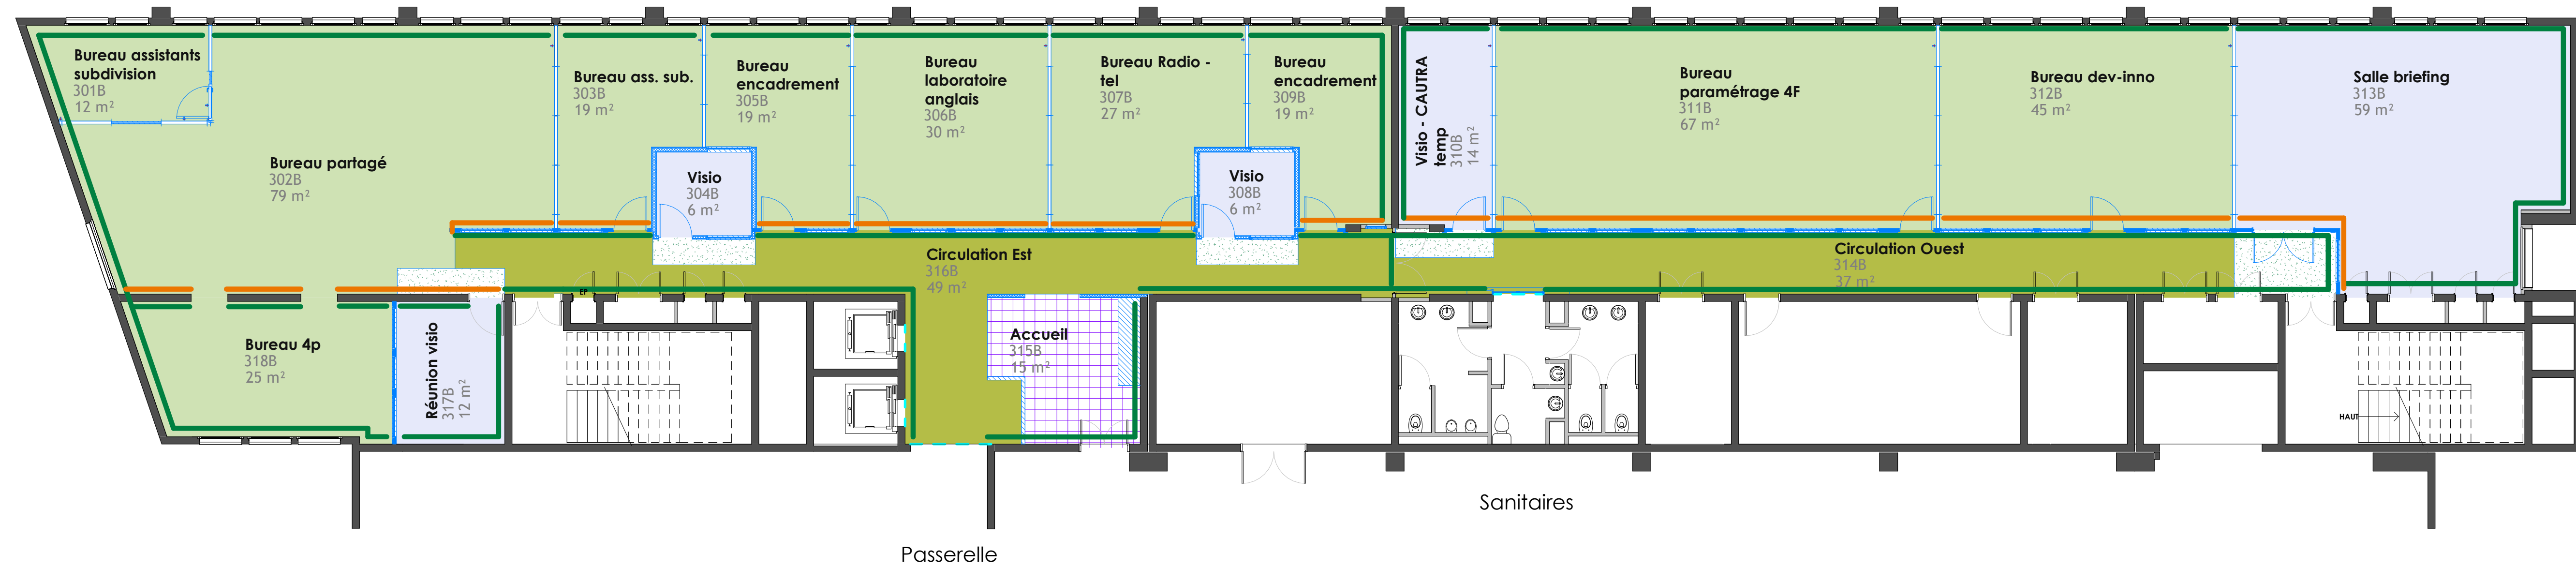

1	R+3 - Projet sols
	1 : 100

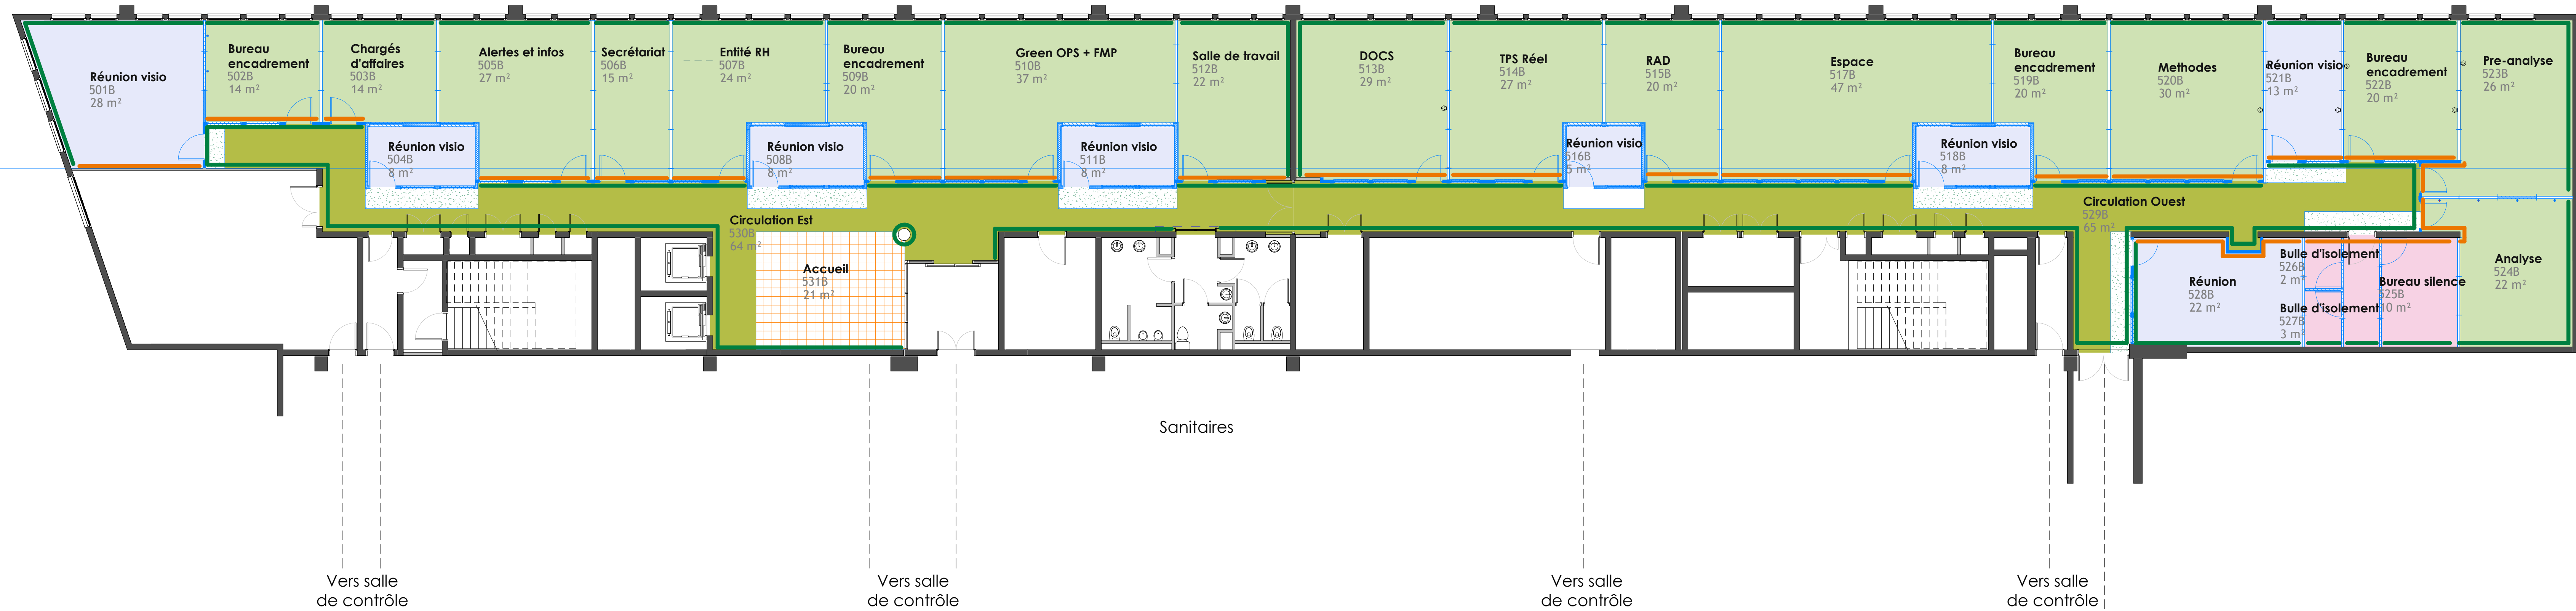

2 | R+5 - Projet sols

Passerelle