


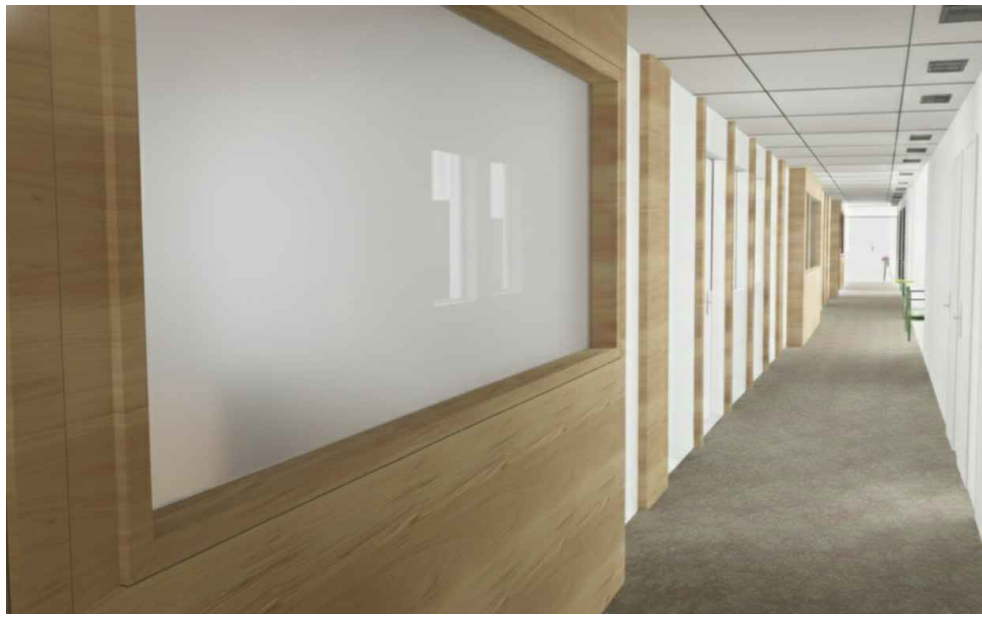

PRO
PLANS ELECTRIQUES DE PROJET

Assistance à maîtrise d'ouvrage :
Service National d'ingénierie Aéroportuaire, représenté par le pôle de
Nom et adresse du pôle
Maîtrise d'oeuvre :
Service National d'ingénierie Aéroportuaire, représenté par le département
Bâtiment, adresse

Indice	Date	Observations / Modifications	Fait par	Vérifié par
0	21/04/2026	Consultation des entreprises	SNV/BAT	YCH

Référence :

PRO

PRO11

Echelle : 1/50

Format : A0

LEGENDE



- Luminaire existant couloir (interrupteurs existants inchangés non représentés)
- Luminaire existant bureau
- Connexion interrupteur à luminaire
- CFO Existant Plinthe
cheminement des réseaux : CFO normal et secours; réseau CFA téléphonie et données.
- CFO Existant Plafond
- Spot en plafond
- Tube LED, éclairage d'ambiance indirect placé en joint creux entre le faux plafond du couloir et l'arase supérieure des selles de réunion visio/ bulles de travail
- CFO Projet sol
- CFO Projet Plafond
- Interrupteur simple allumage et prise de courant basse pour passage ménage
- Nourrice poste de travail: 3PC+2RJ (data + téléphonie) (hors lot)
- Nourrice équipement salle de réunion visio/ bulle de travail 3PC + 1RJ data (hors lot)
- CFA Projet sol
- CFA Projet Plafond

- Prise de courant 16A/250V
- Interrupteur va-et-vient et prise de courant basse pour passage ménage
- Prise courant secours 16A/250V
- Prise RJ45 téléphonie
- Prise RJ45 data
- DM vert
- Nouveau détecteur de mouvement
- Détecteur de mouvement existant
- BAES

Prises murales existantes et à compléter

nota : Les nourrices, les cordons et rallonges sont exclus du lot électricité, contrairement aux prises RJ 45 data et téléphonies qui y figurent.

R+3

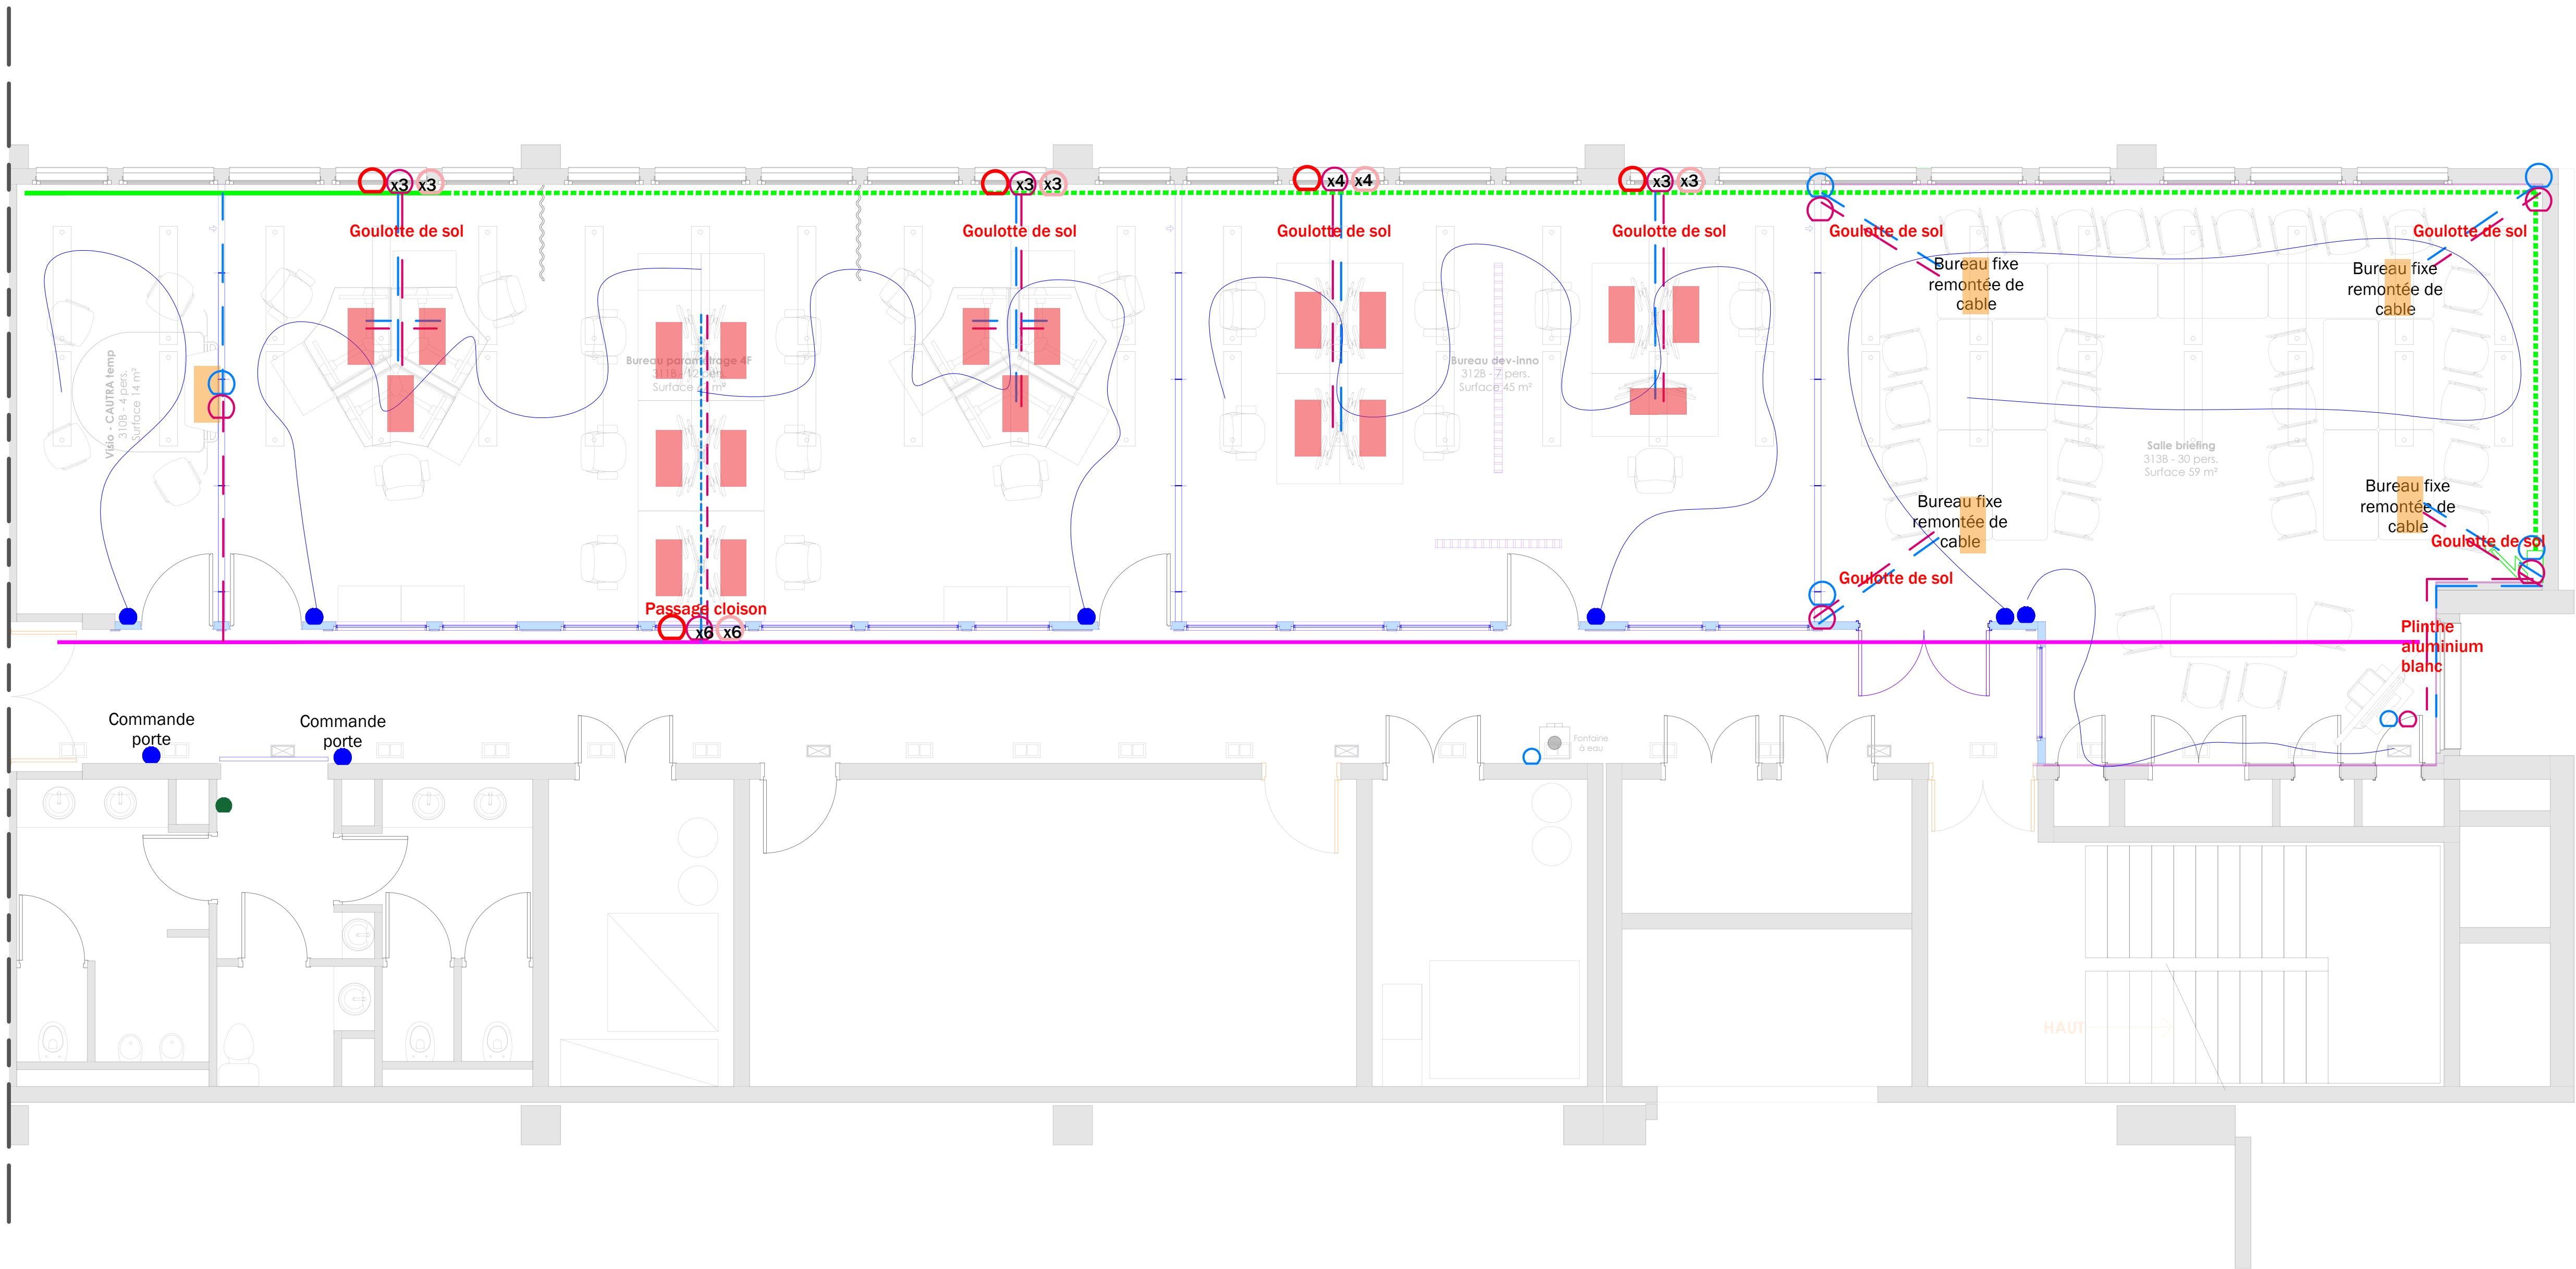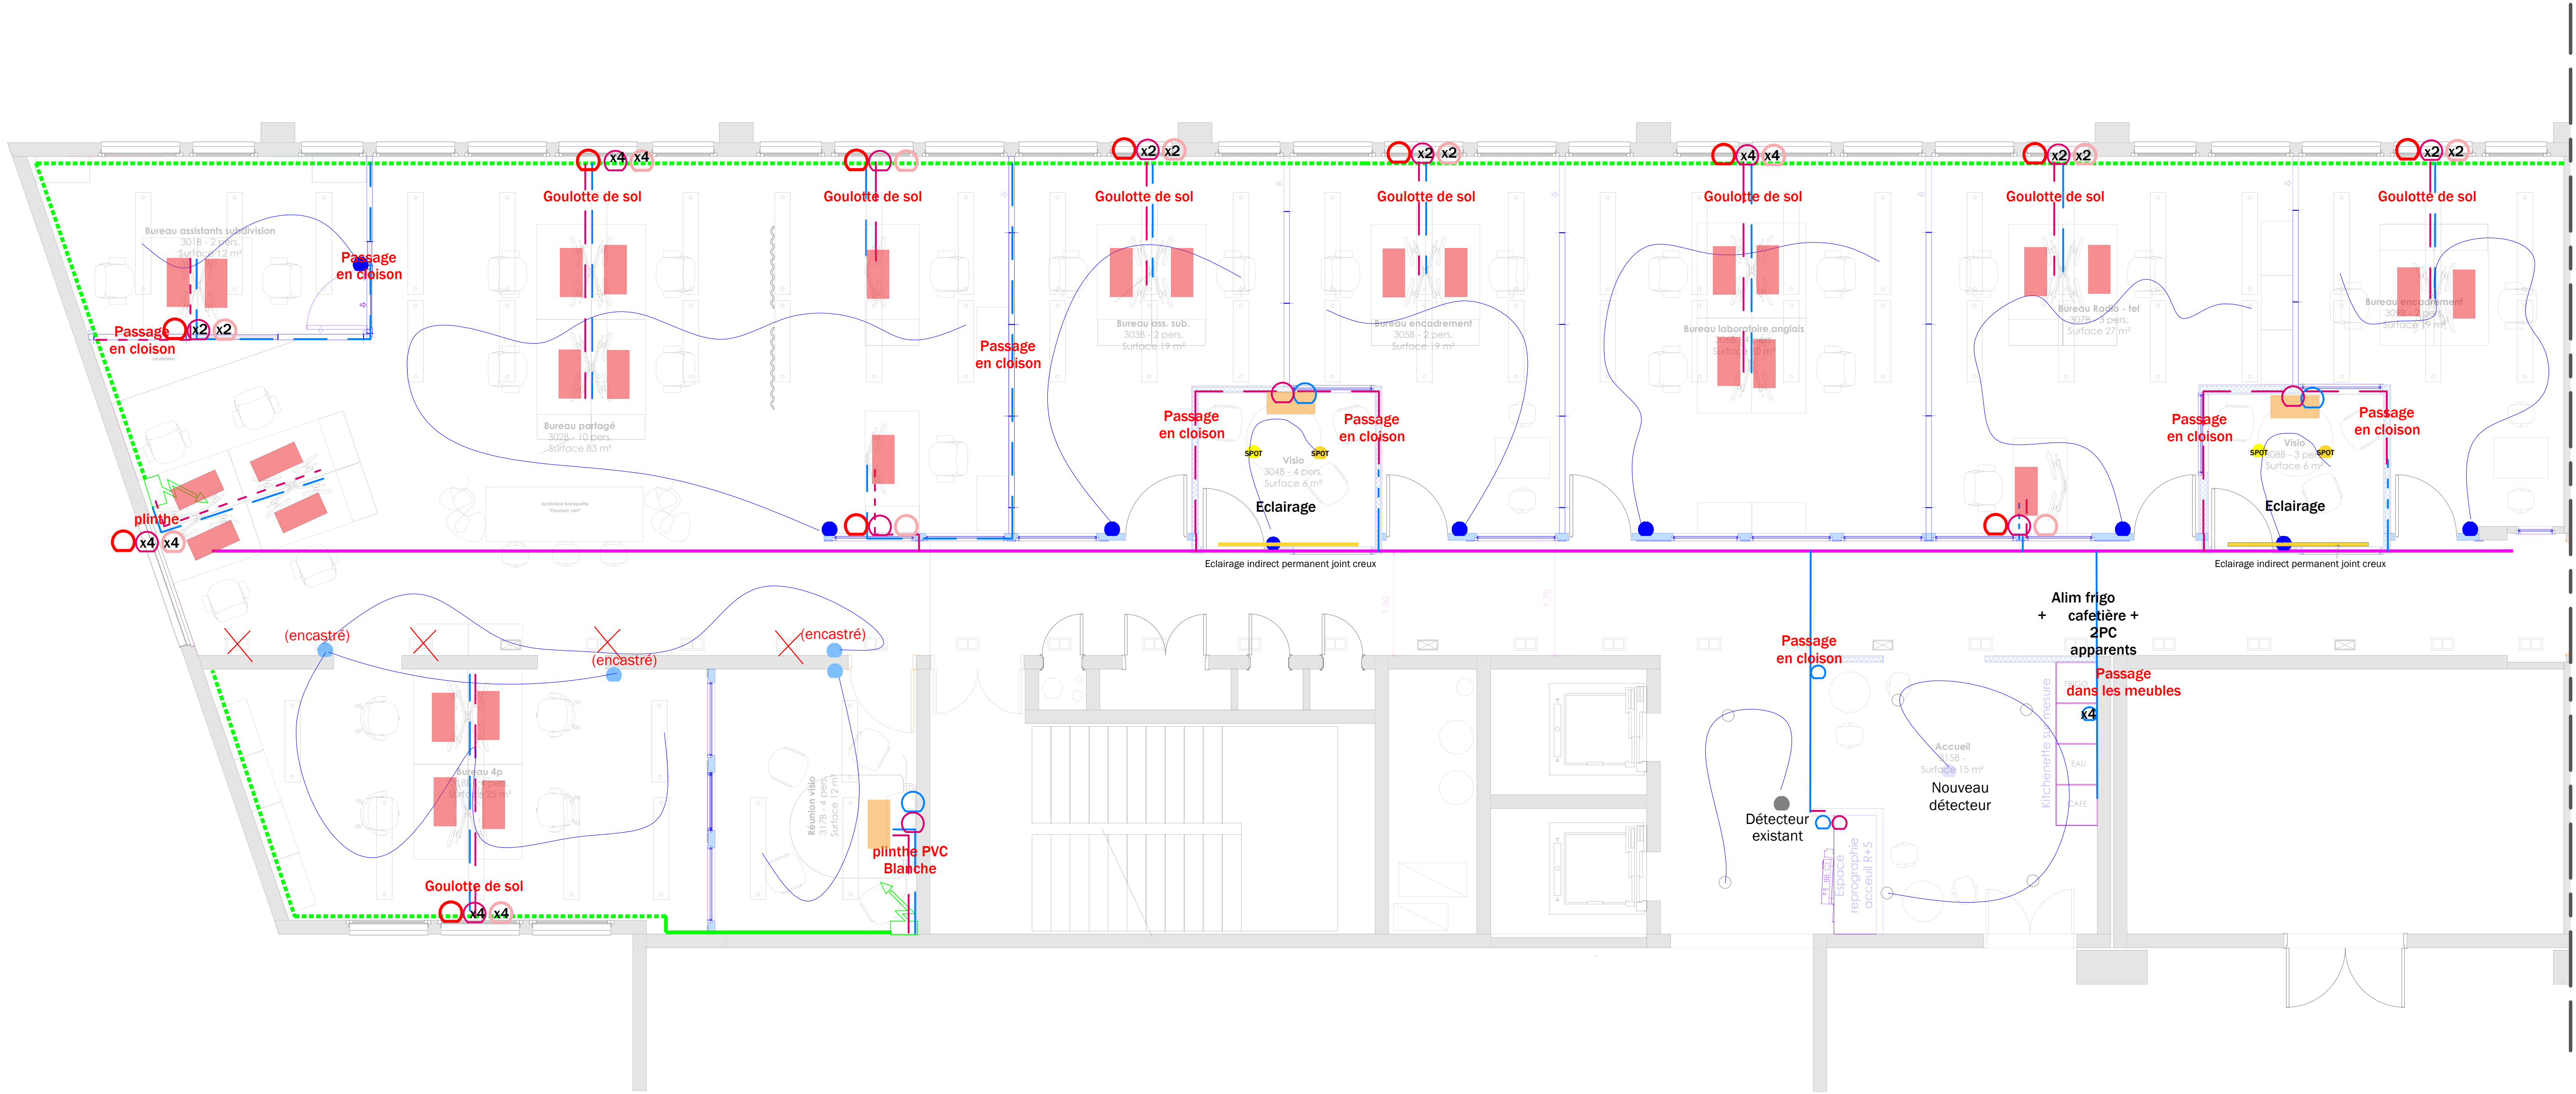

CRNA Sud-Est

Nouveaux espaces de travail



PRO
PLANS ELECTRIQUES DE PROJET

Assistance à maîtrise d'ouvrage :
Service National d'Ingénierie Aéroportuaire, représenté par la pôle de
Nom et adresse du pôle
Maîtrise d'oeuvre :
Service National d'Ingénierie Aéroportuaire, représenté par le département
Bâtiment, adresse

Indice	Date	Observations / Modifications	Fait par	Vérifié par
0	21/04/2024	Consultation des entreprises	SNV/BAT	YCH

Référence :

PRO

PRO11

Echelle : 1/50

Format : A0

LEGENDE

Luminaire existant
couloir (interrupteurs existants
inchangés non représentés)

Luminaire existant
bureau

Connexion interrupteur à luminaire

CFA Existant Plinthe
cheminement des réseaux : CFA normal et
secours; réseau CFA téléphonie et données.

CFA Existant Plafond

Spot en plafond

Tube LED, éclairage d'ambiance
indirect placé en joint creux
entre le faux plafond du couloir
et l'arase supérieure des selles
de réunion visio/ bulles de
travail

CFA Projet sol

CFA Projet Plafond

Interrupteur simple allumage et
prise de courant basse pour
passage ménage

Nourrice poste de travail:
3PC+2RJ (data + téléphonie)
(hors lot)

Nourrice équipement salle de
réunion visio/ bulle de travail
3PC + 1RJ data
(hors lot)

CFA Projet sol

CFA Projet Plafond

Prise de courant 16A/250V

Interrupteur va-et-vient et prise
de courant basse pour passage
ménage

Prise courant secours
16A/250V

Prise RJ45 téléphonie

Prise RJ45 data

DM vert

Nouveau détecteur de
mouvement

Détecteur de mouvement
existant

BAES

nota : Les nourrices,les cordons et rallonges sont exclus
du lot électricité, contrairement aux prises RJ 45 data et
téléphonies qui y figurent.

R+5

