


CRNA Sud-Est

Nouveaux espaces de travail

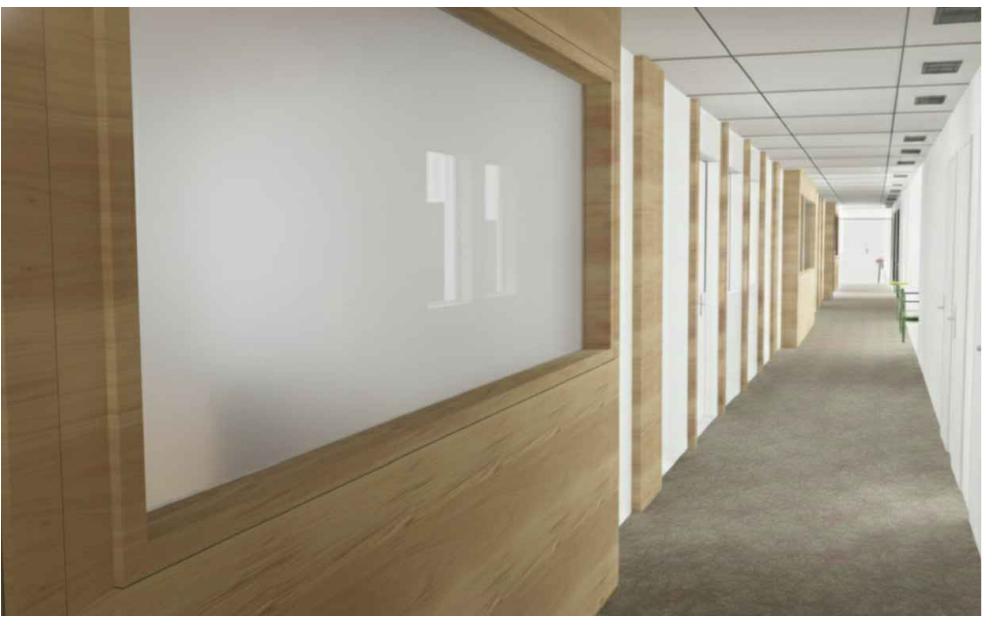

PRO  
Plans CVC R+3

Assistance à maîtrise d'ouvrage :  
Service National d'Ingénierie Aéroportuaire, représenté par le pôle de  
Nom et adresse du pôle  
Maîtrise d'oeuvre :  
Service National d'Ingénierie Aéroportuaire, représenté par le département  
Bâtiment, adresse

| Indice | Date       | Observations / Modifications | Fait par | Vérifié par |
|--------|------------|------------------------------|----------|-------------|
| 0      | 21/04/2026 | Consultation des entreprises | SHIA/BAT | YCH         |

Référence :

PRO



PRO12

Echelle : 1/50

Format : A0

Légende

- Eléments installations ventilo convecteur, condensat ventilation hygiénique à déposer
- Ventilos-convecteurs et raccords à modifier  
Typologie 1-2, voir dans CCTP du lot CVC les prescriptions de modification sur ventilo-convecteurs R+3
- Ventilos-convecteurs et réseaux hydrauliques neufs 2 TUBES
- Ventilos-convecteurs et réseaux hydrauliques neufs 4 TUBES
- N1-3-34 Remplacement N1-2-3-4, voir dans CCTP du lot CVC les prescriptions de remplacement des ventilo-convecteurs R+5
- Nouveau réseau aéraulique d'air neuf soufflé, nouveau collecteur condensat
- Module de régulation-neuf
- Boîte à débit variable seule-neuve
- Boîte à débit variable + bouche de soufflage-neuves
- Nouveau réseau repris aéraulique d'air
- Boîte à débit variable + bouche d'extraction-neuve
- Boîtier de commande ventilo-convecteur (VC R+3) - INSTALLATION Attente pour passage de câble du boîtier de commande jusqu'au VC à réaliser par le lot second oeuvre
- Connexion commande-VC R+3  
TIRAGE DU CABLE Mise en oeuvre d'une gaine annelée par le lot second oeuvre pour passage futur du câble
- Boîtier de commande ventilo-convecteur VC R+5 - INSTALLATION Attente pour passage de câble du boîtier de commande jusqu'au VC à réaliser par le lot second oeuvre NB : Fourniture du boîtier (ref: QXM) et du régulateur (rf DXR2)
- Cablage commande-VC R+5  
TIRAGE DU CABLE Mise en oeuvre d'une gaine annelée par le lot second oeuvre pour passage futur du câble

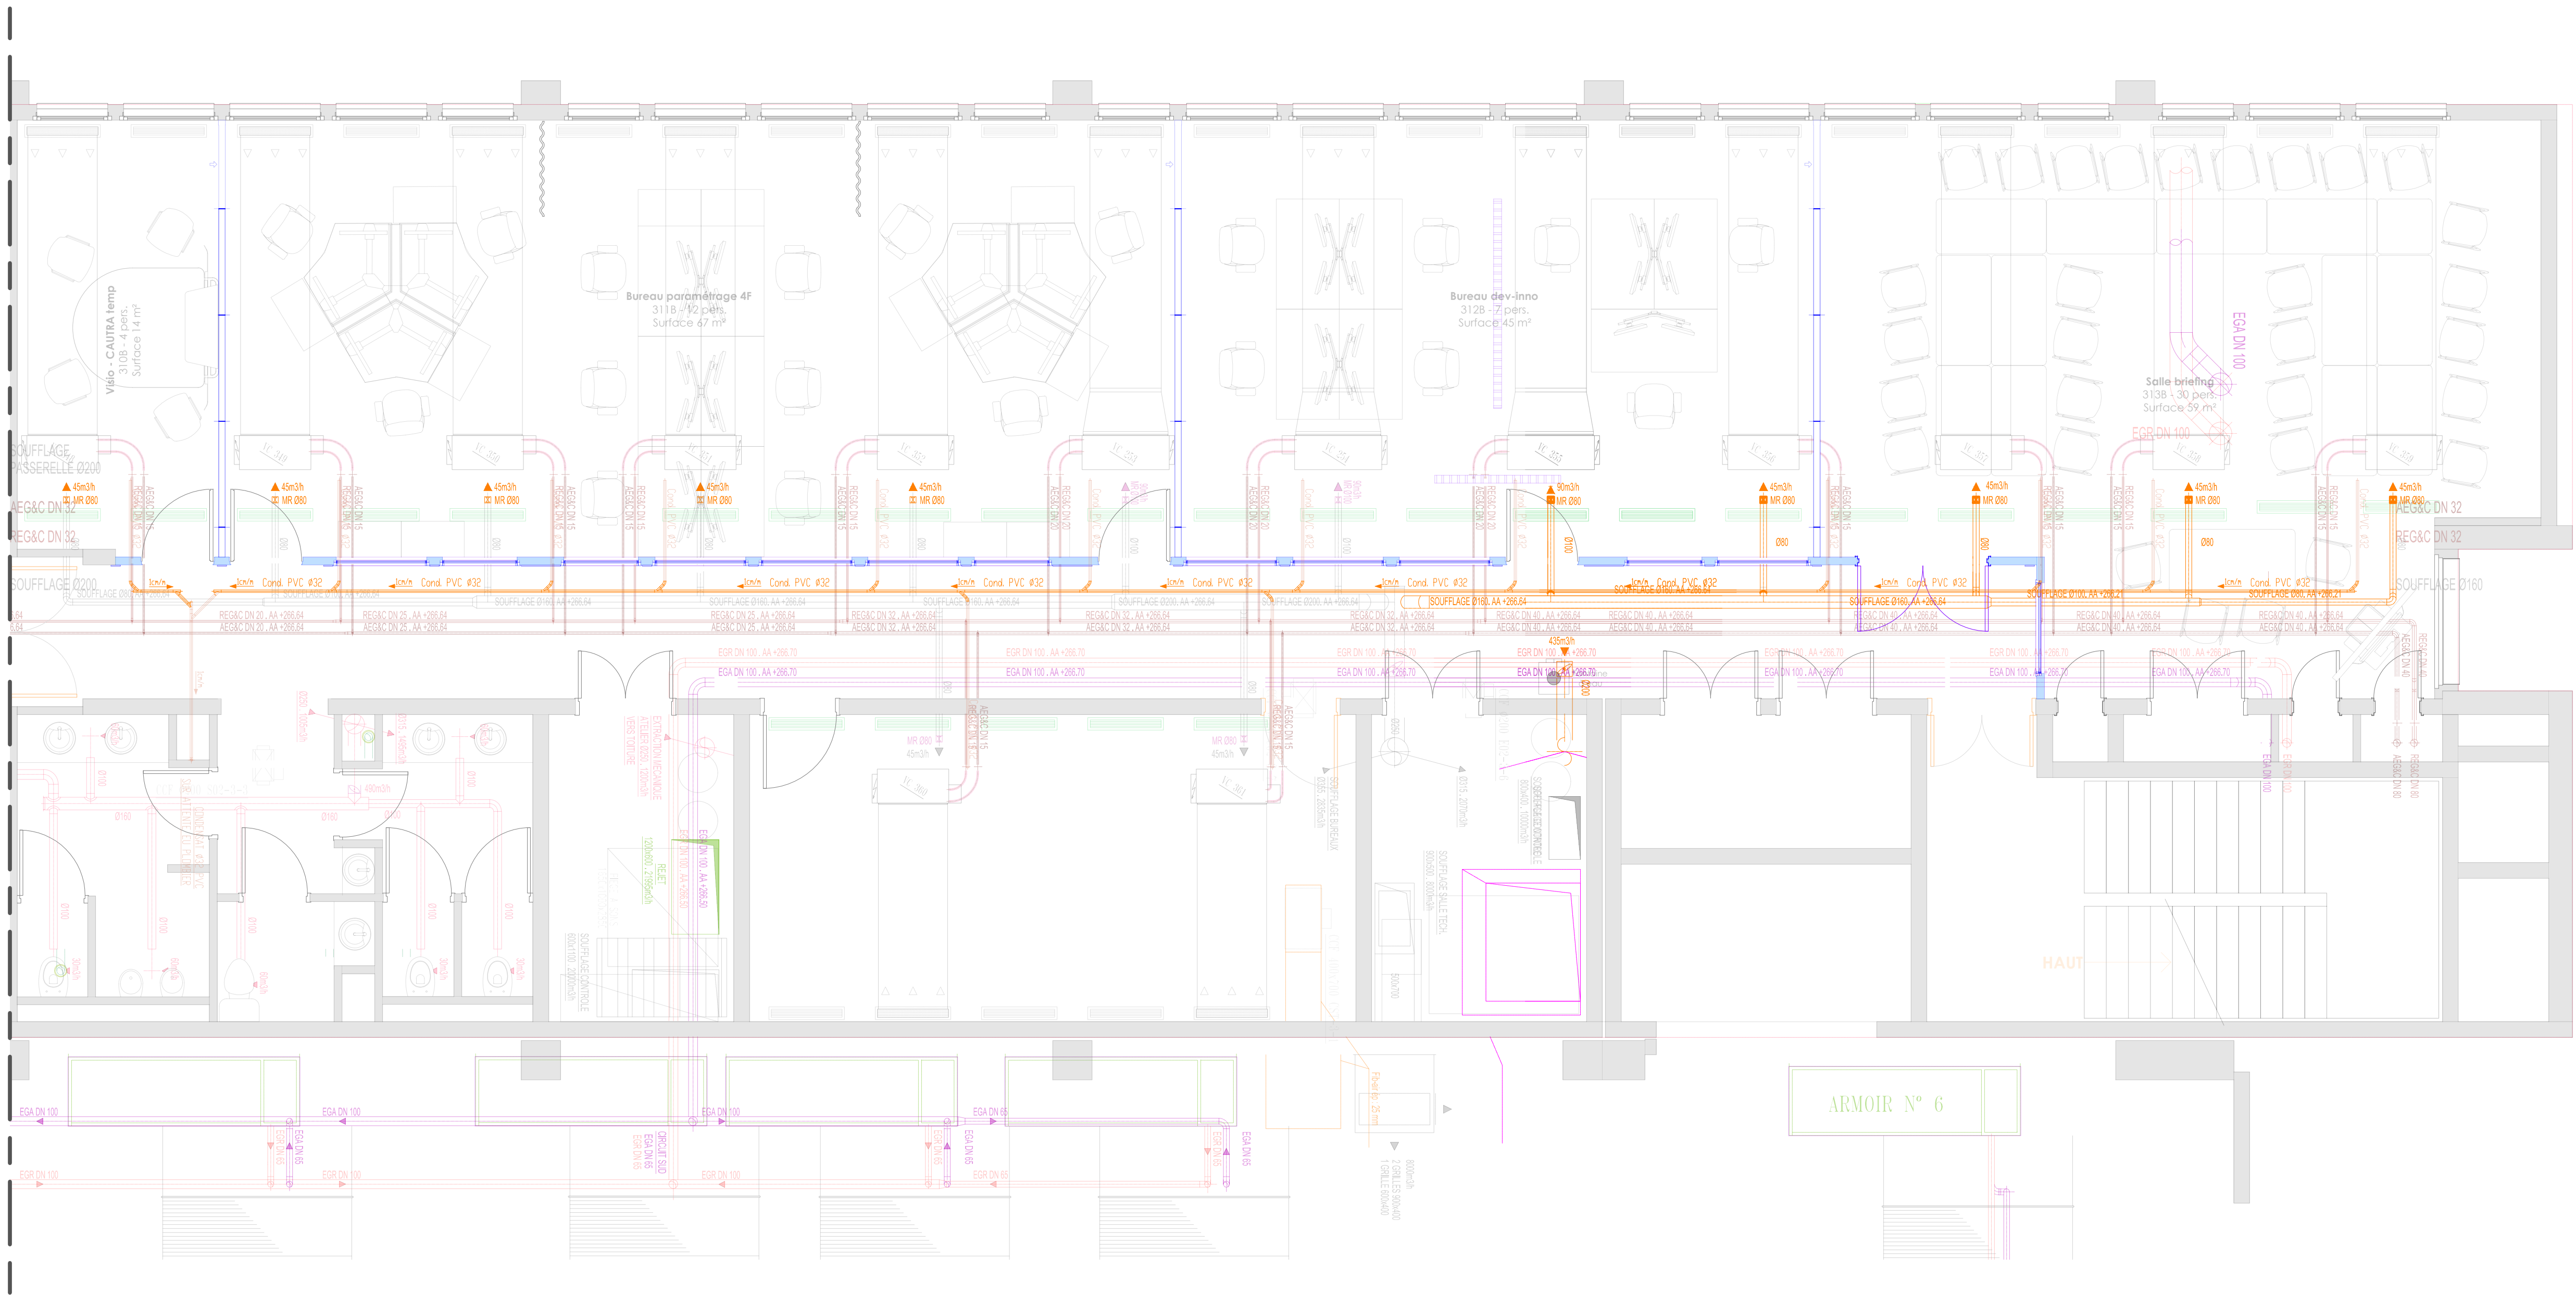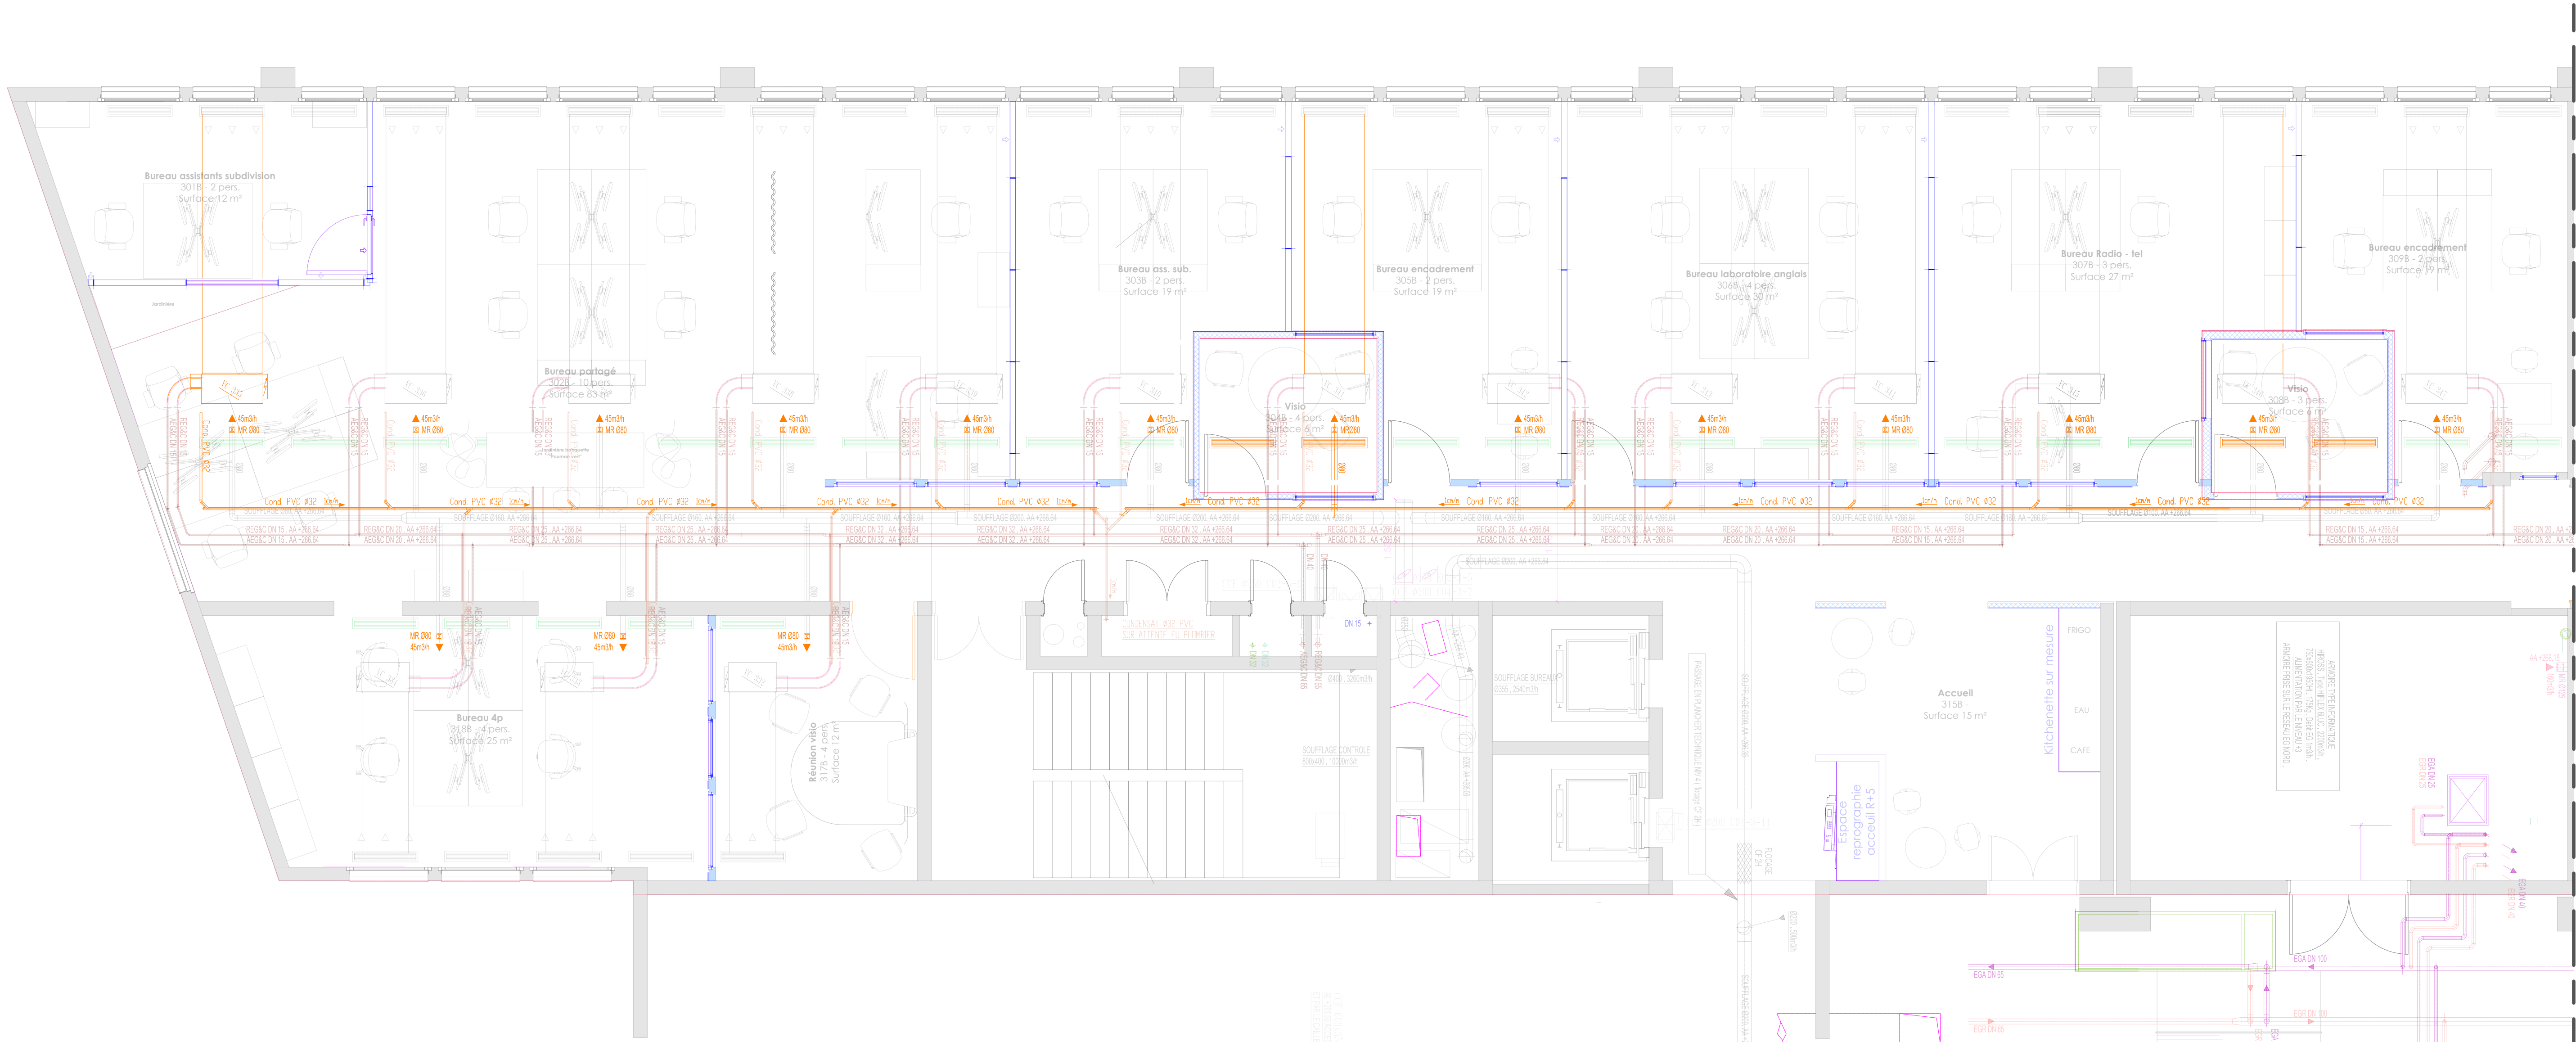



PRO  
Plans CVC R+3

Assistance à maîtrise d'ouvrage :  
Service National d'Ingénierie Aéroportuaire, représenté par le pôle de  
Nom et adresse du pôle  
Maîtrise d'œuvre :  
Service National d'Ingénierie Aéroportuaire, représenté par le département  
Bâtiment, adresse

| Indice | Date       | Observations / Modifications | Fait par | Véifié par |
|--------|------------|------------------------------|----------|------------|
| 0      | 21/04/2024 | Consultation des entreprises | Stuy/SAT | YCI        |

Référence :

PRO

PRO12

Echelle : 1/50

Format : A0

Légende

Eléments installations ventilo  
convecteur, condensat ventilation  
hygénique à déposer

Ventilos-convecteurs et  
raccordements à  
modifier  
Typologie 1-2, voir dans CCTP du lot  
CVC les prescription de modification  
sur ventilo-convecteurs R+3

Ventilos-convecteurs et réseaux  
hydrauliques neufs 2 TUBES

Ventilos-convecteurs et réseaux  
hydrauliques neufs 4 TUBES

Remplacement N1-2-3-4, voir dans CCTP  
du lot CVC les prescriptions de  
remplacement des ventilo-convecteurs  
R+5

Nouveau réseau aéraulique d'air neuf  
soufflé, nouveau collecteur condensat

Module de  
régulation-neuf

Boîte à débit  
variable  
seule-neuve

Boîte à débit variable  
+ bouche de  
soufflage-neuves

Nouveau réseau repris  
aéraulique d'air

Boîte à débit  
variable + bouche  
d'extraction-neuve



Boîtier de commande  
ventilo-convecteur (VC R+3) -  
INSTALLATION Attente pour passage  
de câble du boîtier de commande  
jusqu'au VC à réaliser par le lot  
second oeuvre

Connexion commande-VC R+3  
TIRAGE DU CABLE Mise en oeuvre d'une  
gaine annelée par le lot second oeuvre pour  
passage future du câble

Boîtier de commande  
ventilo-convecteur VC R+5 -  
INSTALLATION Attente pour passage  
de câble du boîtier de commande  
jusqu'au VC à réaliser par le lot  
second oeuvre NB : Fourniture du  
boîtier (ref: QXM) et du régulateur (rf  
DXR2)

Cablage commande-VC R+5  
TIRAGE DU CABLE Mise en oeuvre d'une  
gaine annelée par le lot second oeuvre pour  
passage futur du câble

PROJET

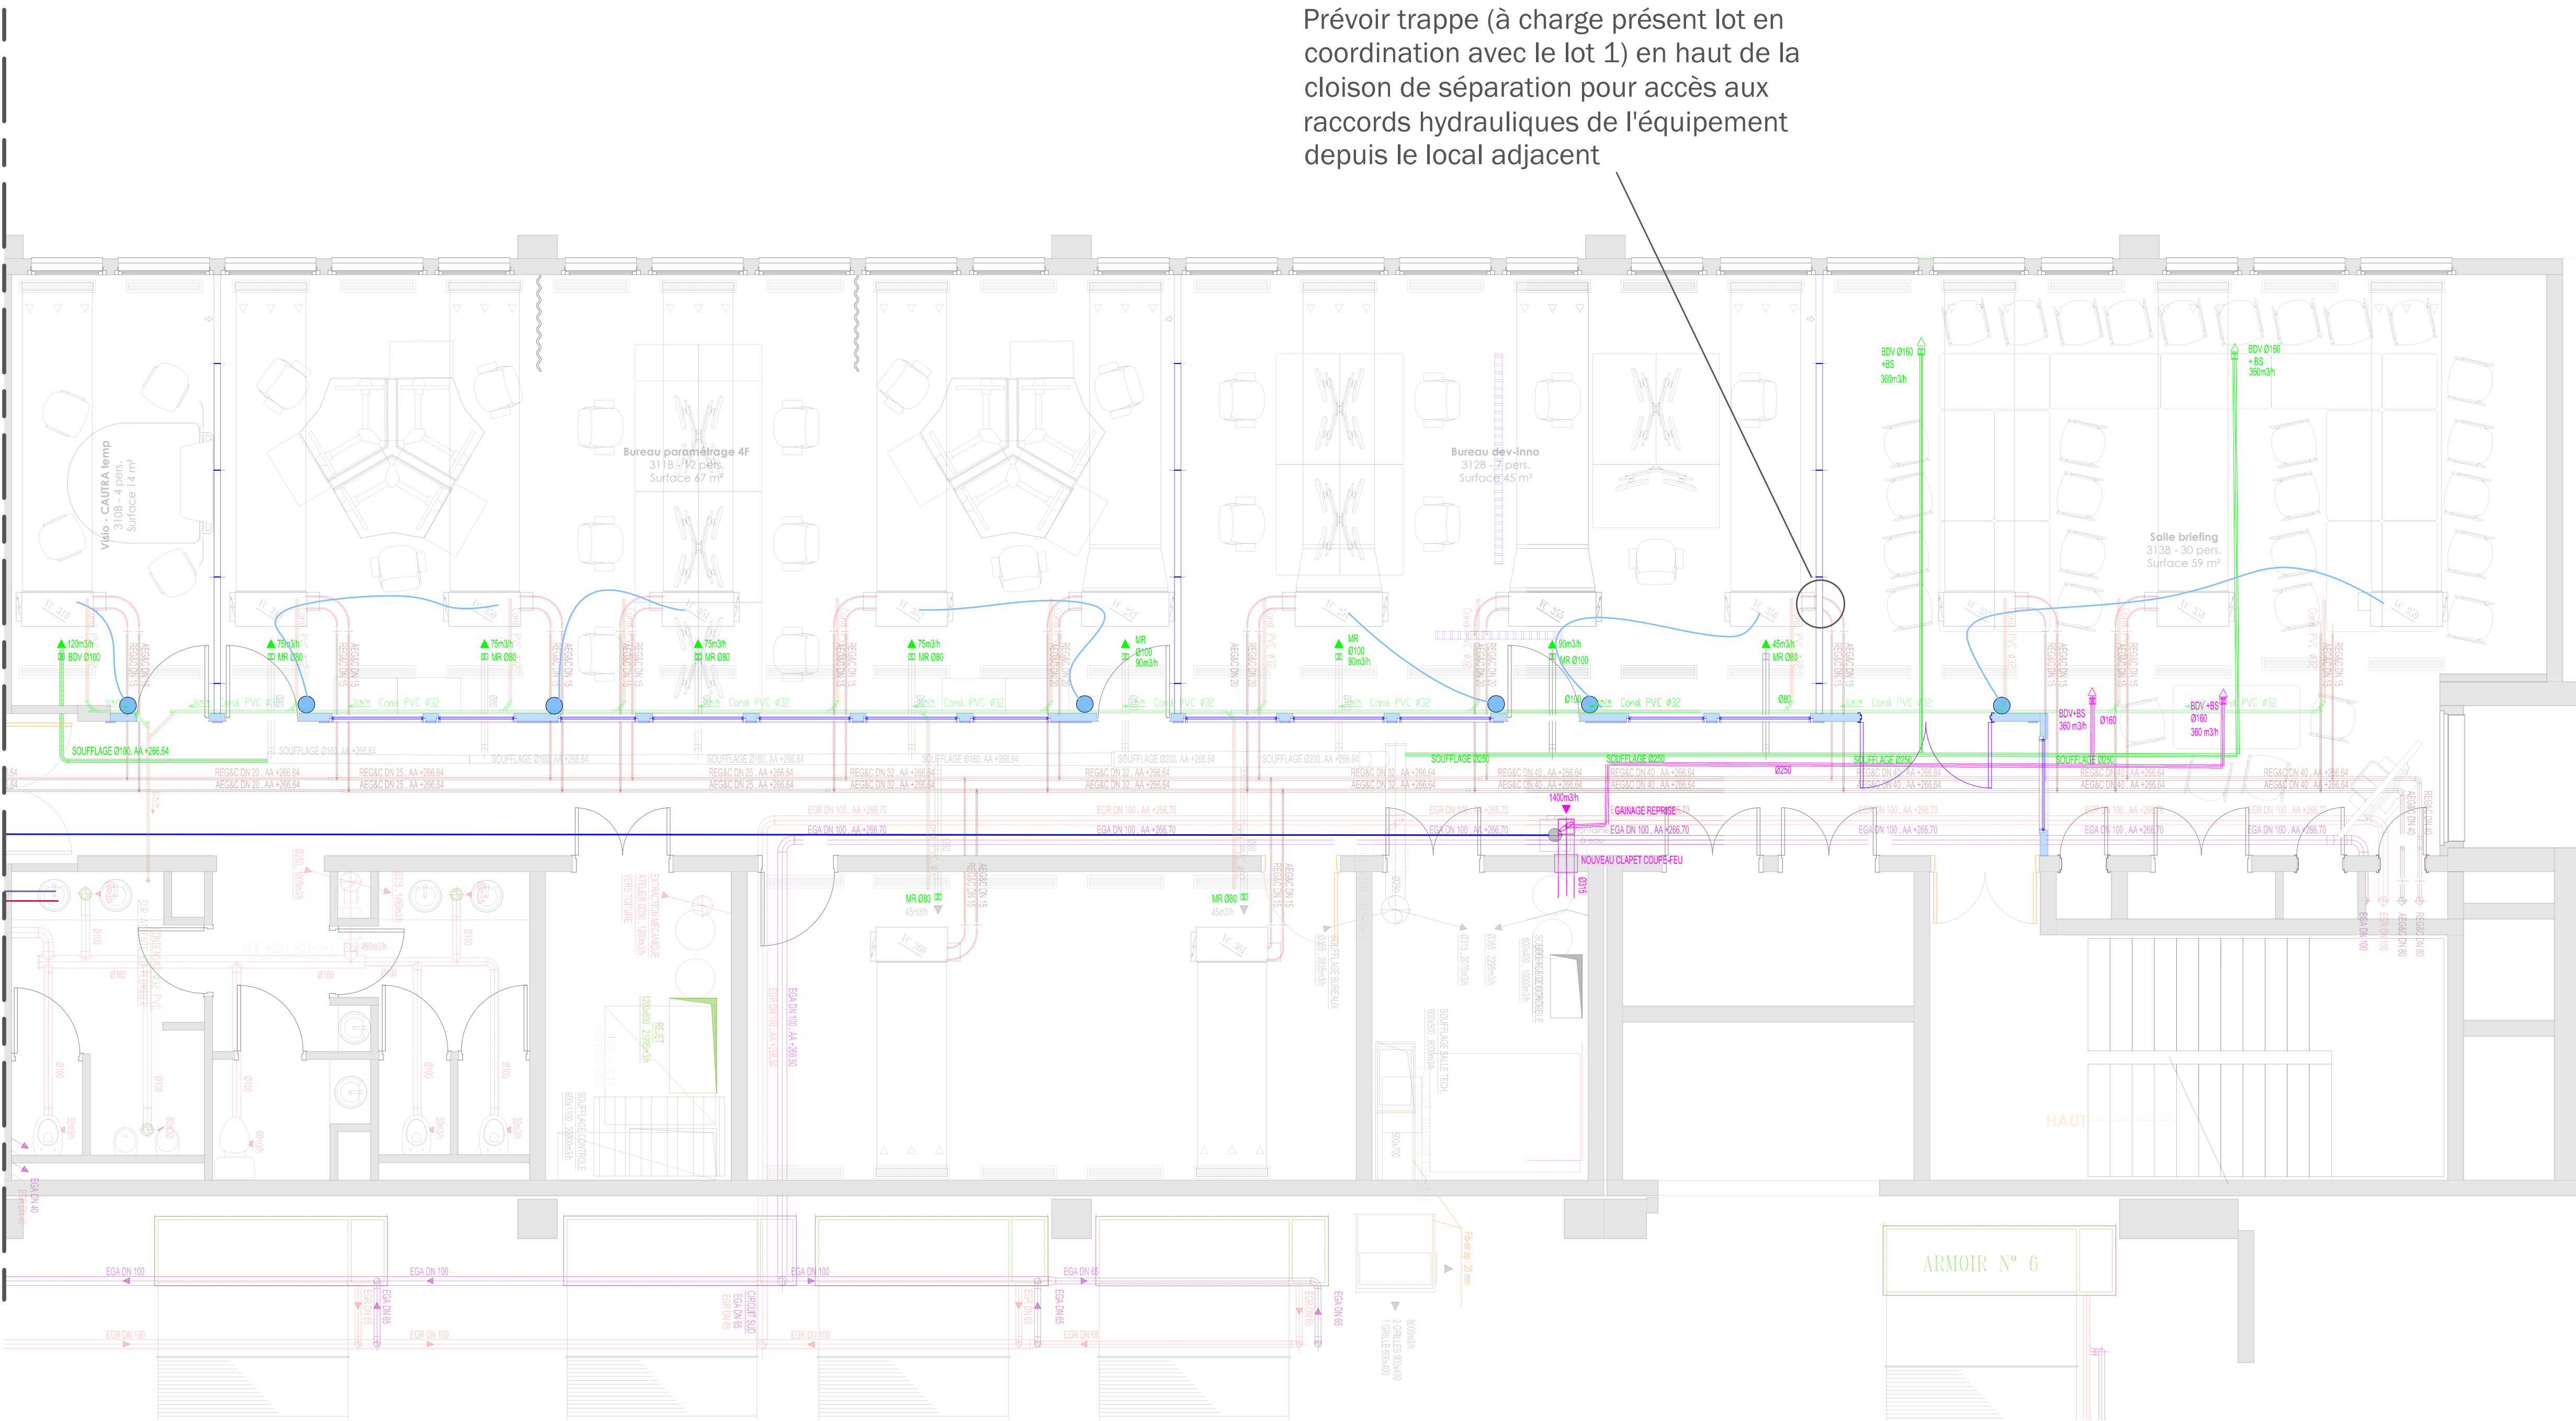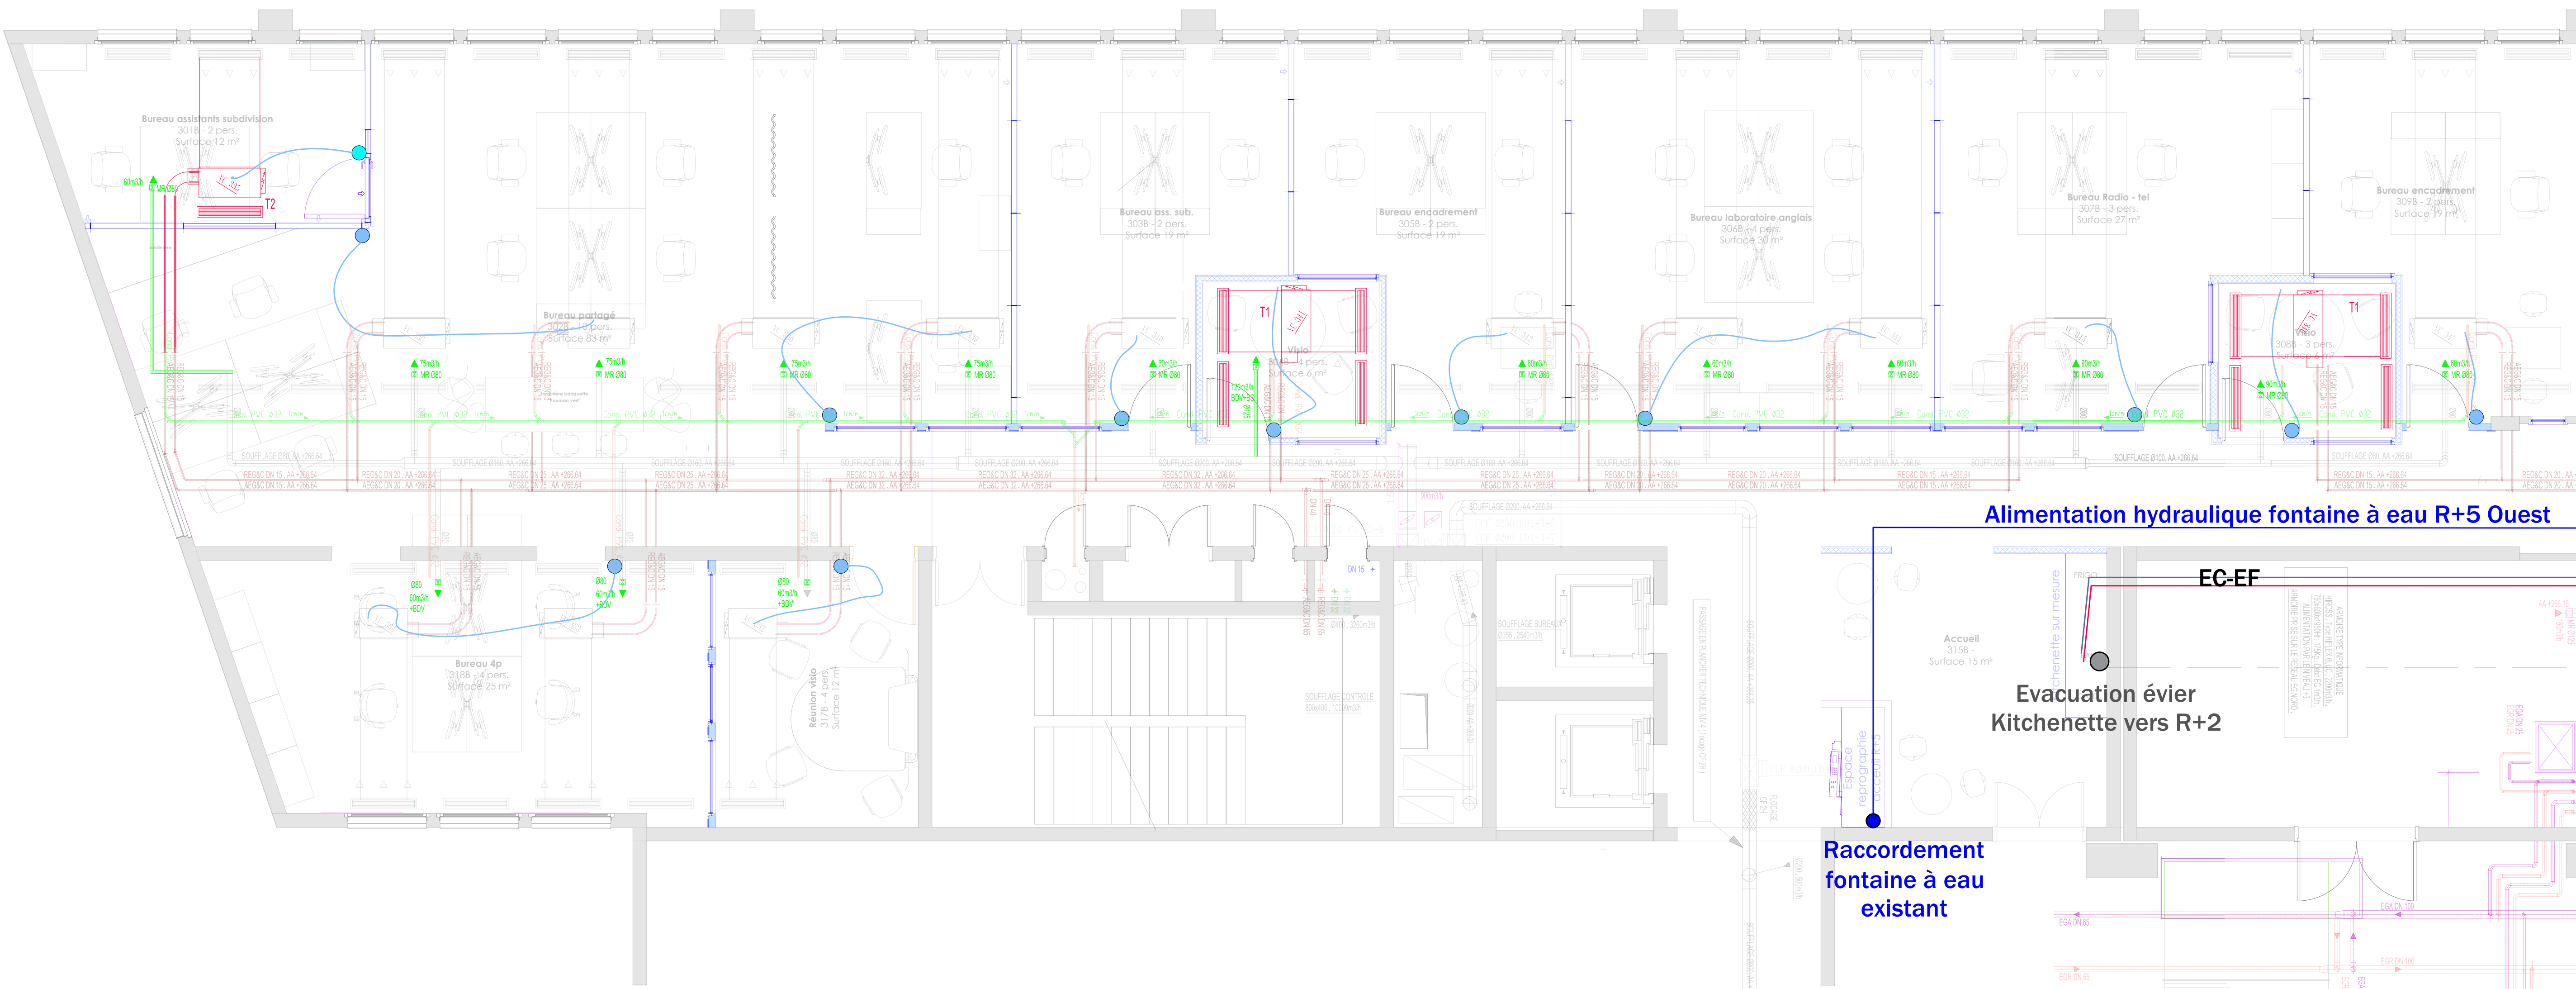

Cheminement en faux  
plafond R+2 de  
l'évacuation d'évier de  
la kitchenette R+3  
(1:100)

