


CRNA Sud-Est

Nouveaux espaces de travail

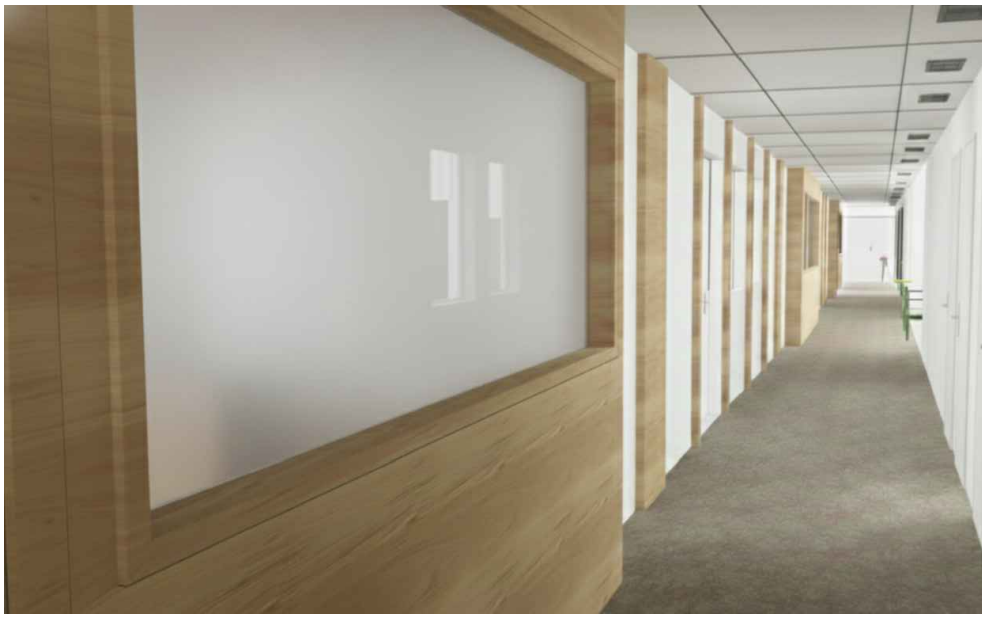

PRO
Plans CVC R+5

Assistance à maîtrise d'ouvrage :
Service National d'Ingénierie Aéroportuaire, représenté par le pôle de
Nom et adresse du pôle
Maîtrise d'œuvre :
Service National d'Ingénierie Aéroportuaire, représenté par le département
Bâtiment, adresse

Indice	Date	Observations / Modifications	Fait par	Vérifié par
0	21/04/2024	Consultation des entreprises	SEA/RAT	YCH

Référence :

PRO

PRO13

Echelle : 1/50

Format : A0

Légende

Eléments installations ventilo
convecteur, condensat ventilation
hygiénique à déposer

Ventilos-convecteurs et
raccordements à
modifier
Typologie 1-2, voir dans CCTP du lot
CVC les prescription de modification
sur ventilo-convecteurs R+3

Ventilos-convecteurs et réseaux
hydrauliques neufs 2 TUBES
Ventilos-convecteurs et réseaux
hydrauliques neufs 4 TUBES

Remplacement N1-2-3-4, voir dans CCTP
du lot CVC les prescriptions de
remplacement des ventilo-convecteurs
R+5

Nouveau réseau aéraulique d'air neuf
soufflé, nouveau collecteur condensat

Module de
régulation-neuf

Boîte à débit
variable
seule-neuve

Boîte à débit variable
+ bouche de
soufflage-neuves

Nouveau résearepris
aéraulique d'air

Boîte à débit
variable + bouche
d'extraction-neuve



Boitier de commande
ventilo-convecteur (VC R+3) -
INSTALLATION Attente pour passage
de câble du boitier de commande
jusqu'au VC à réaliser par le lot
second oeuvre

Connexion commande-VC R+3
TIRAGE DU CABLE Mise en oeuvre d'une
gaine annelée par le lot second oeuvre pour
passage future du câble

Boitier de commande
ventilo-convecteur VC R+5 -
INSTALLATION Attente pour passage
de câble du boitier de commande
jusqu'au VC à réaliser par le lot
second oeuvre NB : Fourniture du
boitier (ref: QXM) et du régulateur (rf
DXR2)

Cablage commande-VC R+5
TIRAGE DU CABLE Mise en oeuvre d'une
gaine annelée par le lot second oeuvre pour
passage futur du câble

DEPOSE - DEMOLITION

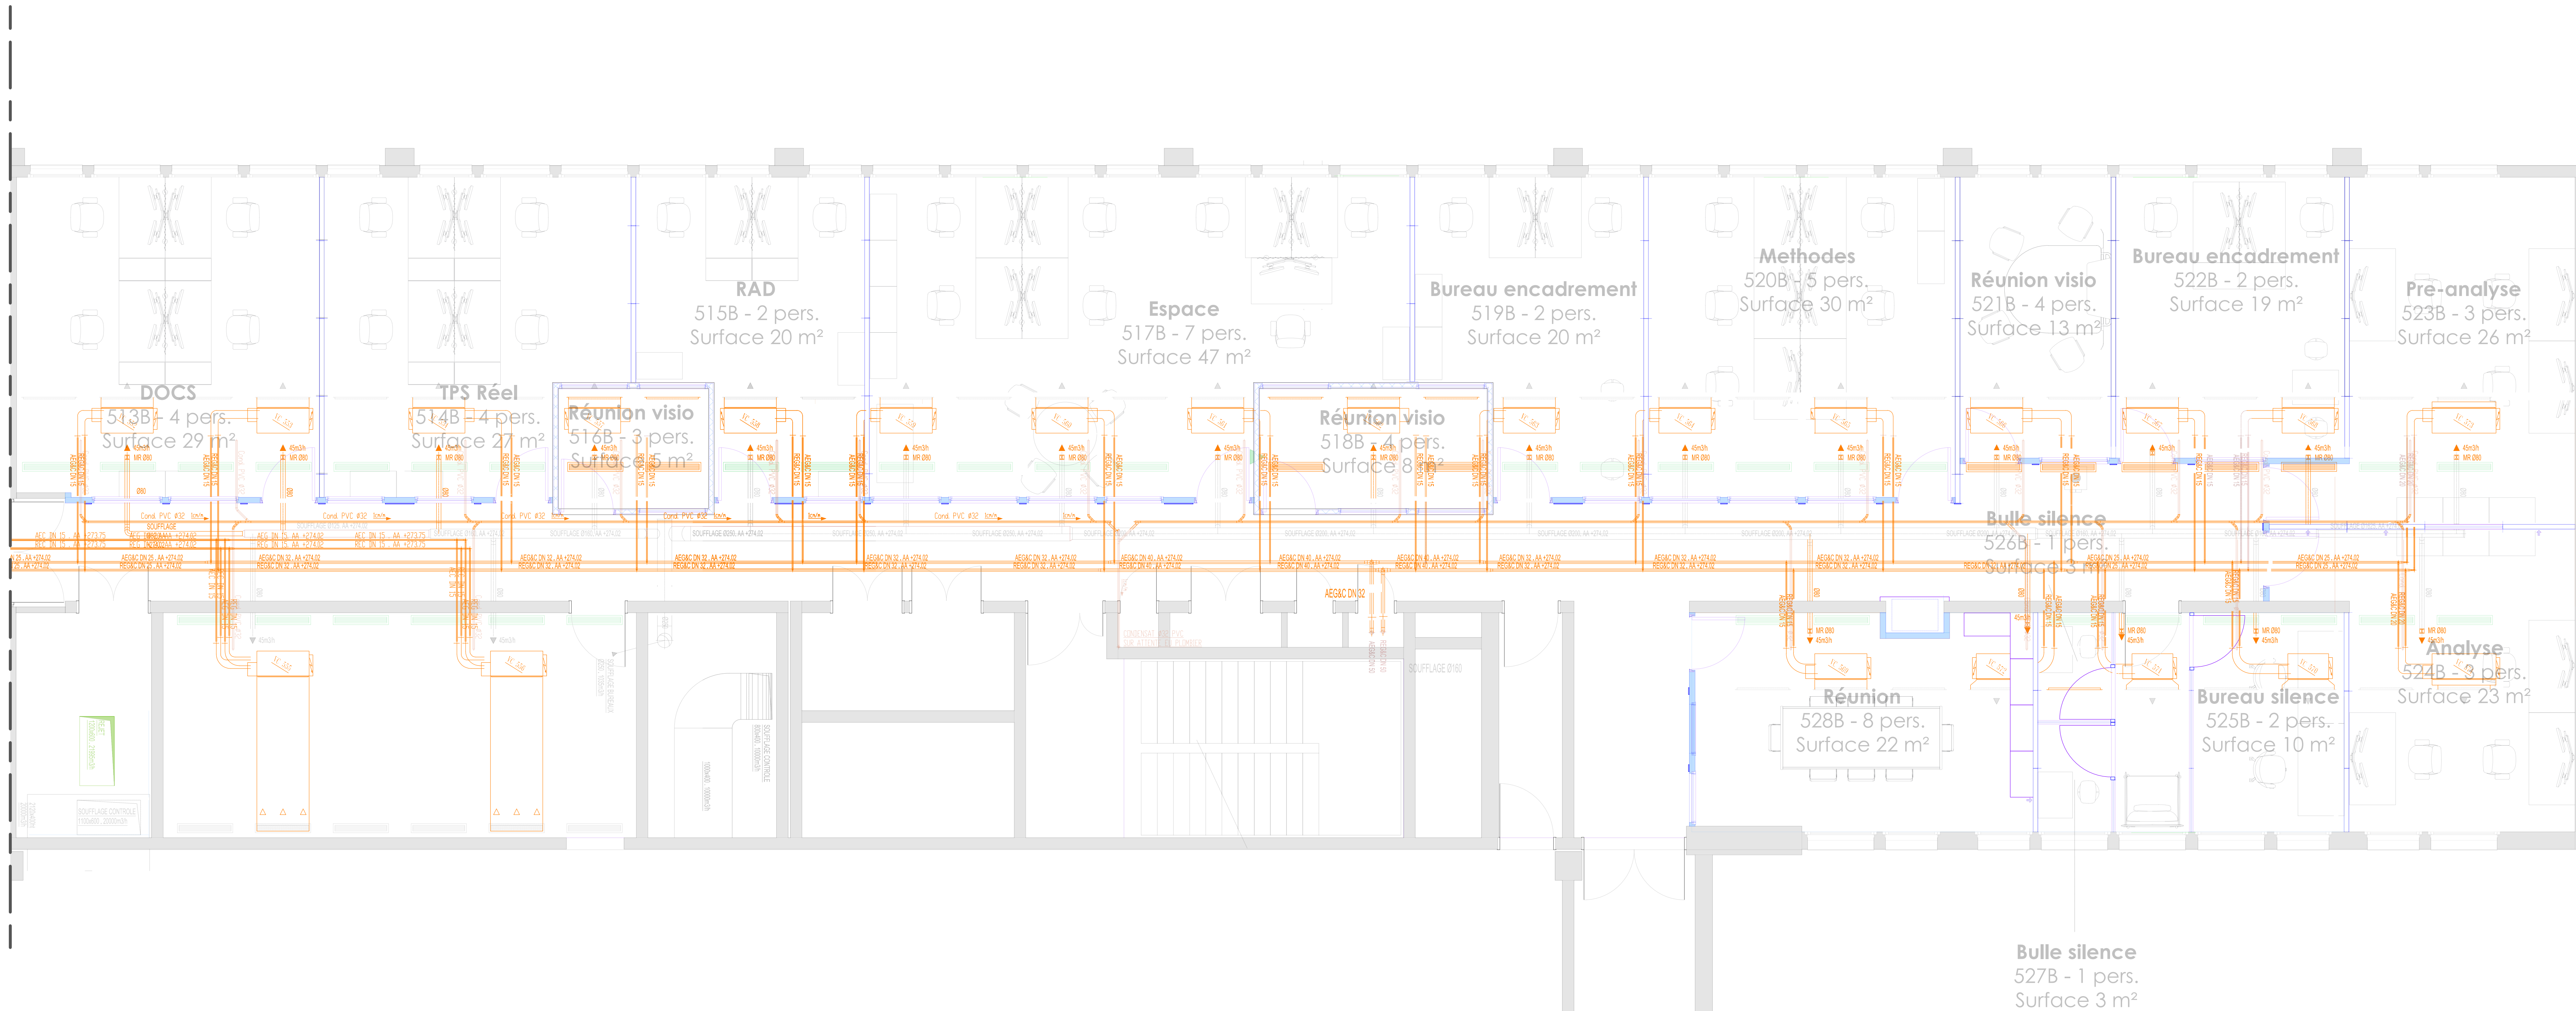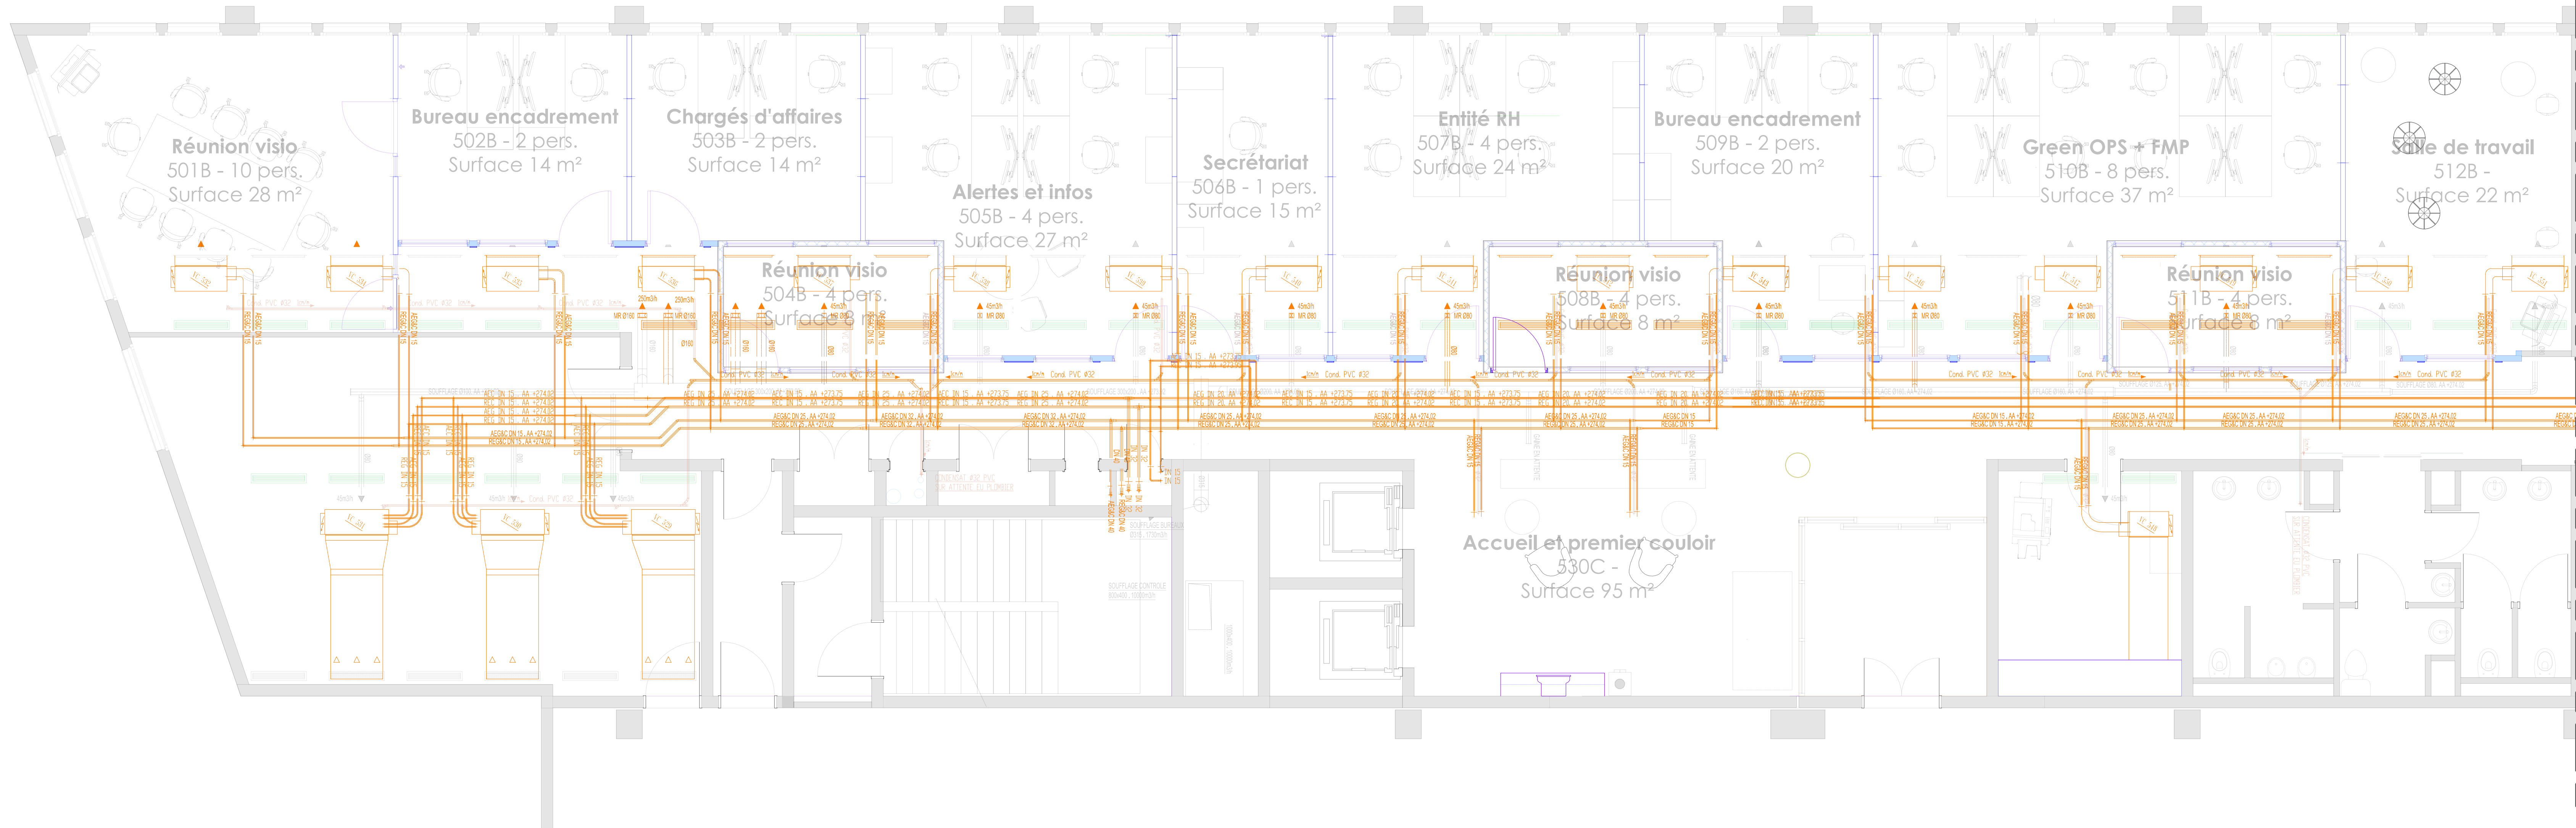

CRNA Sud-Est

Nouveaux espaces de travail

PRO

Plans CVC R+5

Assistance à maîtrise d'ouvrage :

Service National d'ingénierie Aéroportuaire, représenté par le pôle de Nom et adresse du pôle

Maîtrise d'œuvre :

Service National d'ingénierie Aéroportuaire, représenté par le département Bâtiment, adresse

Indice	Date	Observations / Modifications	Fait par	Vérifié par
0	21/04/2024	Consultation des entreprises	SEA/RAT	YCH

Référence :

PRO

PRO13

Echelle : 1/50

Format : A0

PROJET

NB : Sur la base des DOE existants, ce plan les équipements de climatisation qui seront remplacés dans le cadre de la présente opération .Ainsi le titulaire choisira des ventilo-onvcteurs dont les caractéristique seront adaptées à l'implantation finale de l'appareil et qui permettra de faciliter toute opération de maintenance en marquant une vigilance sur l'accès aux raccordements hydrauliques de chaque ventilo-convecteur vis à vis des nouveaux cloisonnements

Légende

- Elements installations ventilo convecteur, condensat ventilation hygiénique à déposer
- Ventilos-convecteurs et raccordements à modifier
Typologie 1-2, voir dans CCTP du lot CVC les prescription de modification sur ventilo-convecteurs R+3
- Ventilos-convecteurs et réseaux hydrauliques neufs 2 TUBES
- Ventilos-convecteurs et réseaux hydrauliques neufs 4 TUBES
- N1-3-4
N1-3-4
Remplacement N1-2-3-4, voir dans CCTP du lot CVC les prescriptions de remplacement des ventilo-convecteurs R+5
- Nouveau réseau aéraulique d'air neuf soufflé, nouveau collecteur condensat
- Module de régulation-neuf
- Boîte à débit variable seule-neuve
- Boîte à débit variable + bouche de soufflage-neuves
- Nouveau réseaurerpris aéraulique d'air
- Boîte à débit variable + bouche d'extraction-neuve
- Boitier de commande ventilo-convecteur (VC R+3) - INSTALLATION Attente pour passage de câble du boitier de commande jusqu'au VC à réaliser par le lot second oeuvre
- Connexion commande-VC R+3
TIRAGE DU CABLE Mise en oeuvre d'une gaine annelée par le lot second oeuvre pour passage futur du câble
- Boitier de commande ventilo-convecteur VC R+5 - INSTALLATION Attente pour passage de câble du boitier de commande jusqu'au VC à réaliser par le lot second oeuvre NB : Fourniture du boitier (ref: QXM) et du régulateur (rf DXR2)
- Cablage commande-VC R+5
TIRAGE DU CABLE Mise en oeuvre d'une gaine annelée par le lot second oeuvre pour passage futur du câble

2/2