




Maîtrise d'ouvrage :

Ministère de la Transition Ecologique et Solidaire
Direction Générale de l'Aviation Civile
Service de la Navigation Aérienne

CRNA Sud-Est

Nouveaux espaces de travail

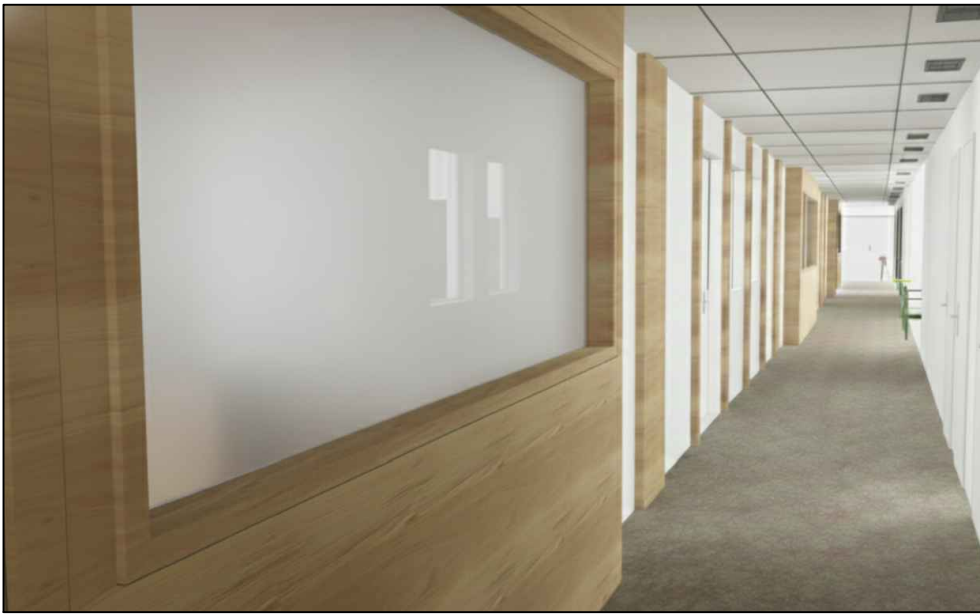

PRO
CALEPINAGE FAUX PLAFOND
BULLES VISIO R+3 et R+5


Assistance à maîtrise d'ouvrage :
Service National d'Ingénierie Aéroportuaire, représenté par la pôle de
Nom et adresse du pôle
Maîtrise d'oeuvre :
Service National d'Ingénierie Aéroportuaire, représenté par le département
Bâtiment, adresse

Indice	Date	Observations / Modifications	Fait par	Vérifié par
0	21/04/2026	Consultation des entreprises	SNIA/BAT	YCH


Référence :

PRO	PRO17
Echelle : 1/30	
Format : A0	


304B

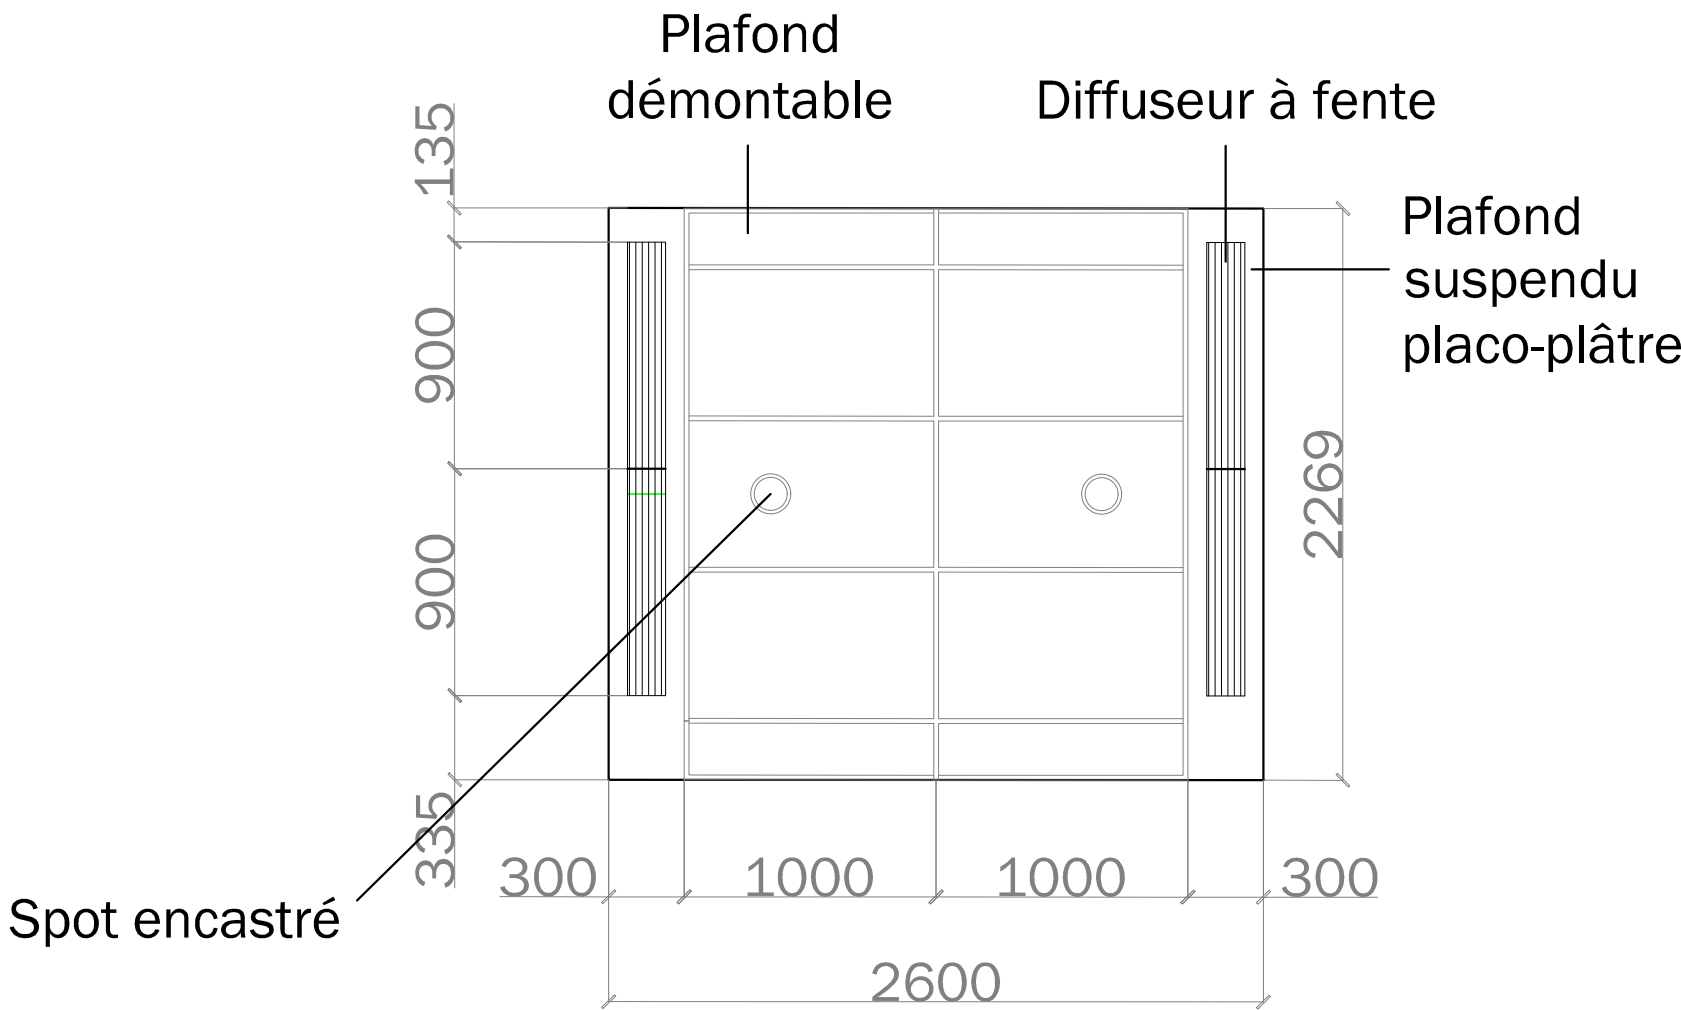


308B

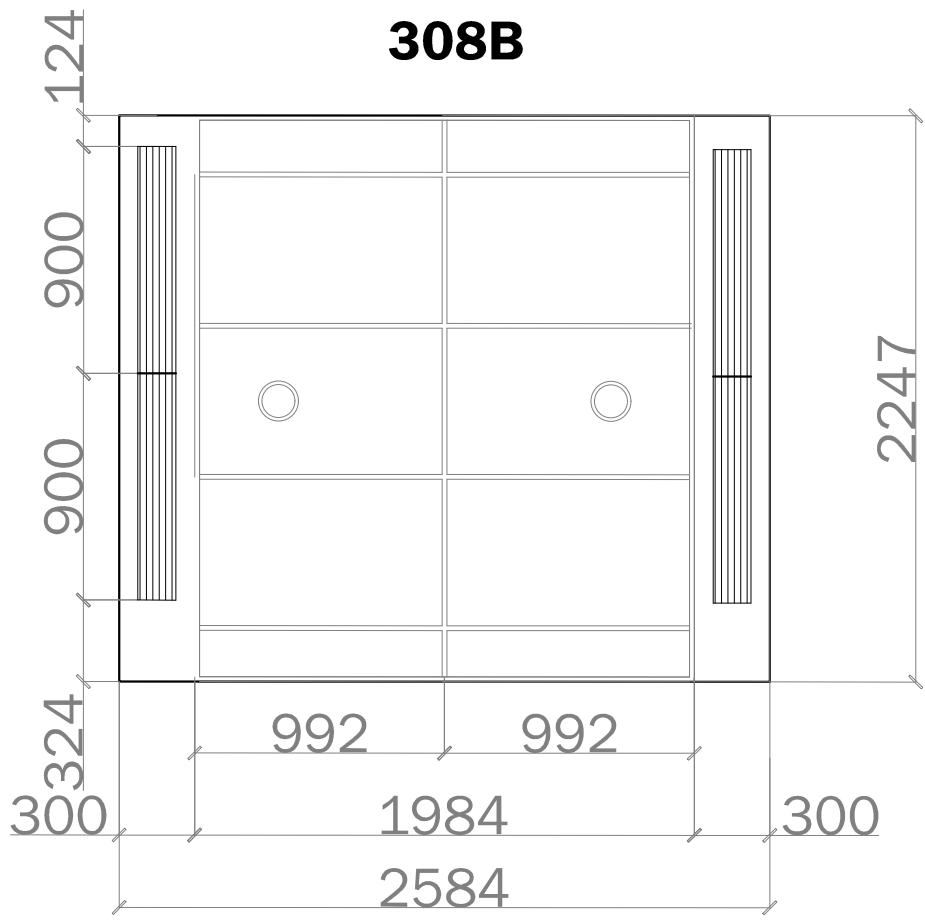


504B

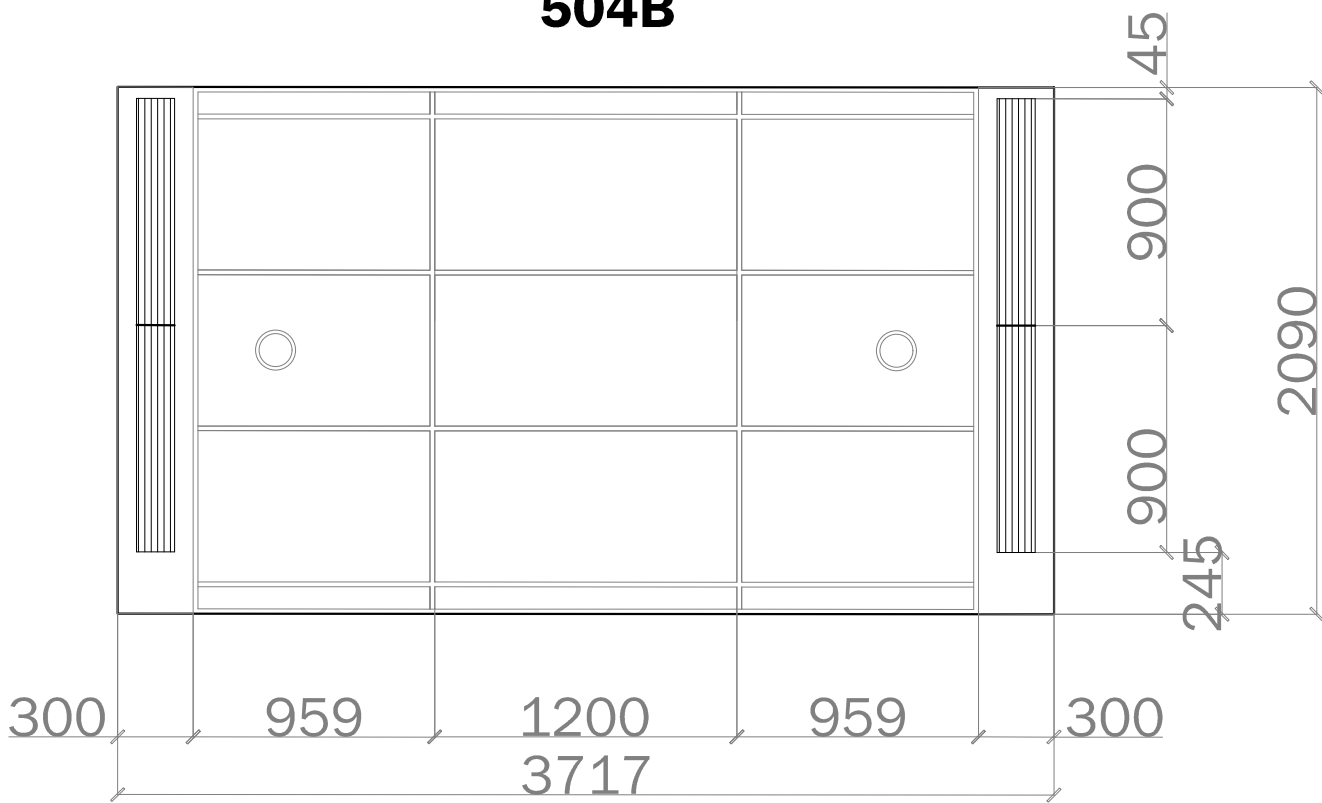


508B

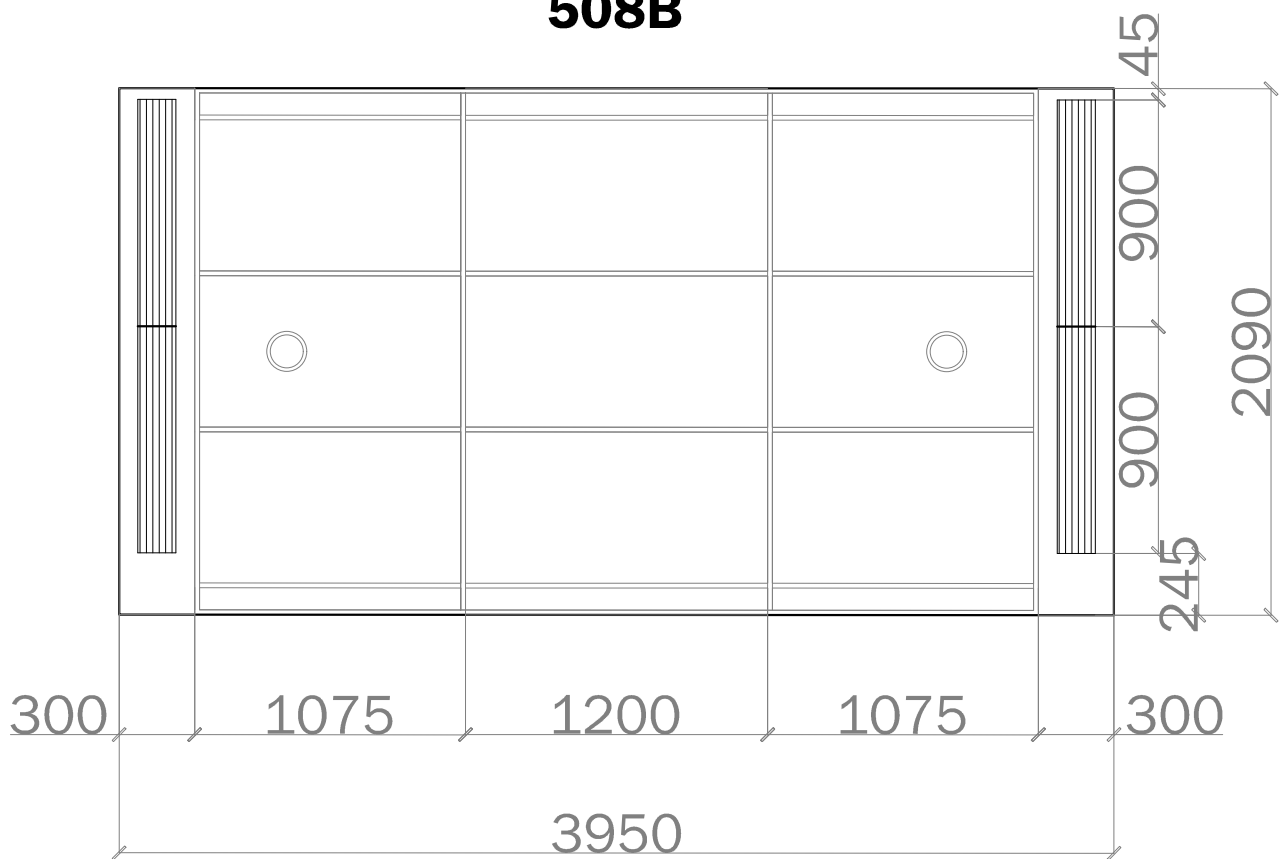

511B

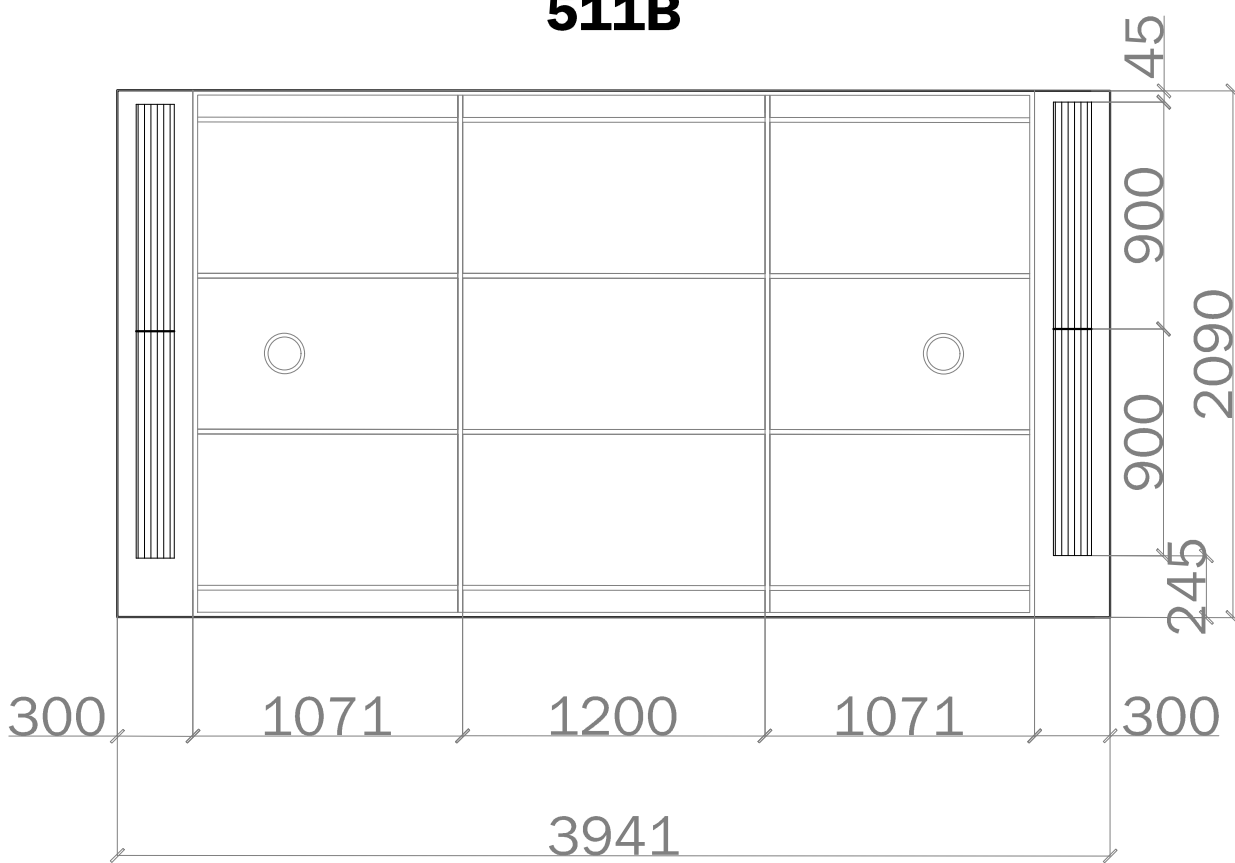

516B

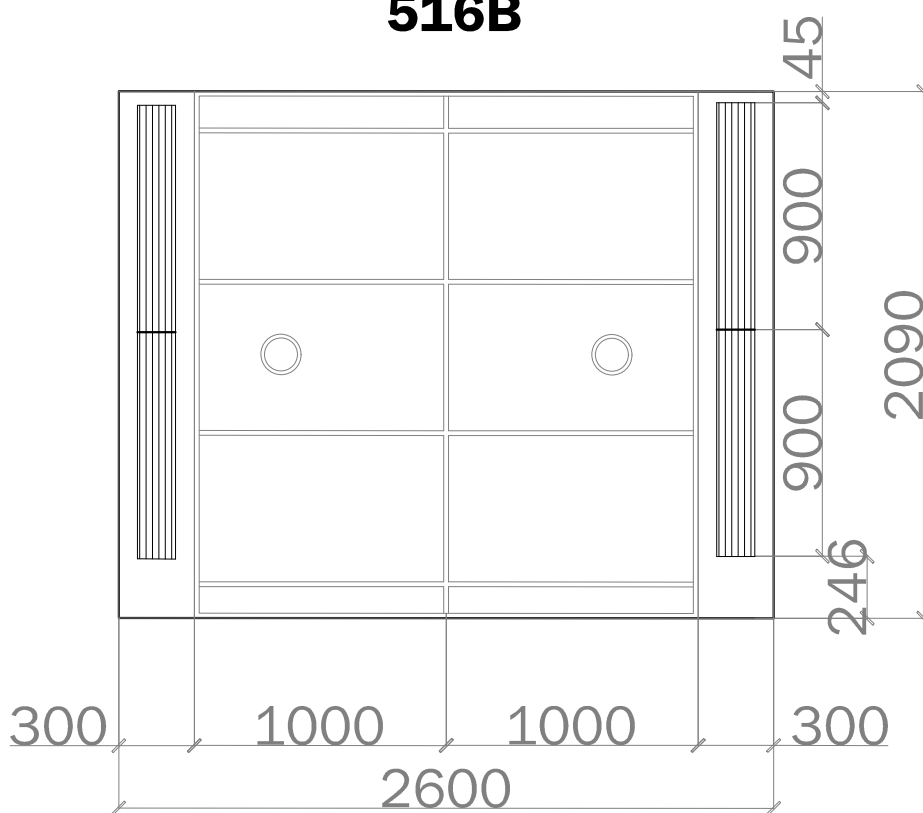

518B

