


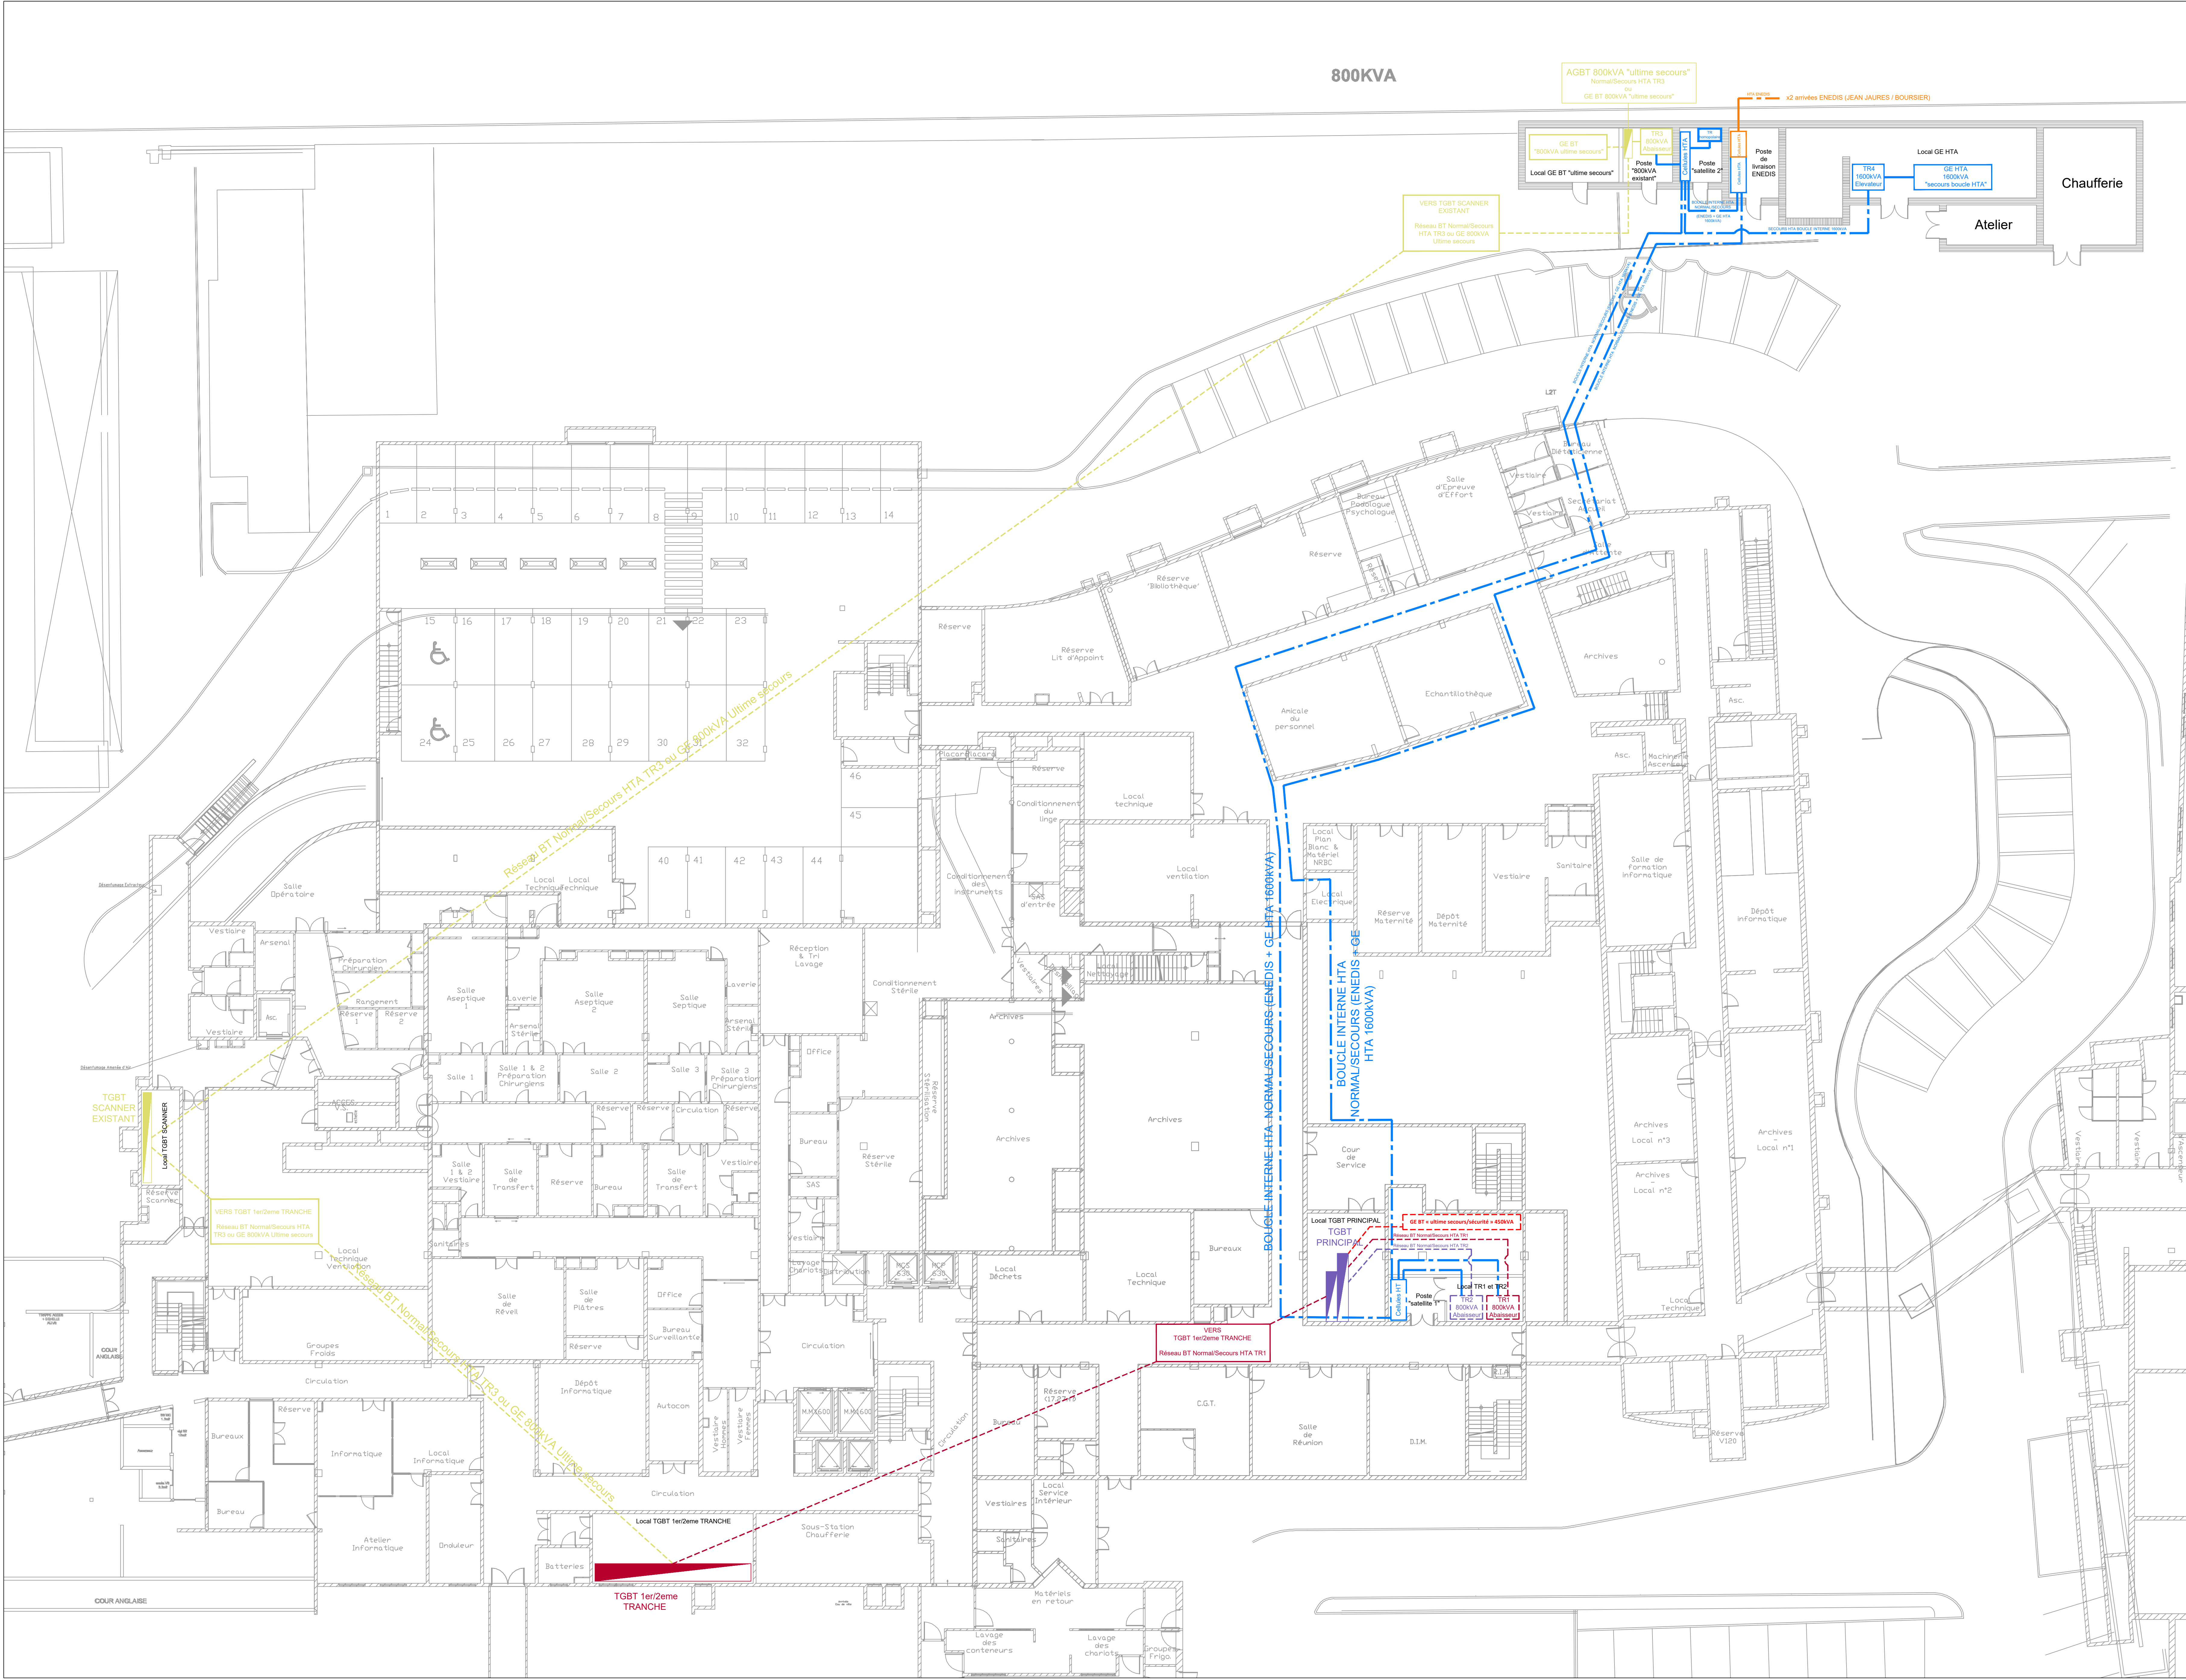

- Réseau HTA d'arrivée ENEDIS
- Réseau HTA boucle CH Normal/Secours (ENEDIS ou GE HTA 1600KVA)
- Réseau BT Normal/Secours HTA TR1
- Réseau BT Normal/Secours HTA TR2
- Réseau BT Normal/Secours HTA TR3 ou GE 800KVA Ultime secours

CENTRE HOSPITALIER DE DENAIN

ELECTRICITE

Maître d'Ouvrage:
Centre Hospitalier de Denain
25 Av. Jean Jaurès,
59220 Denain
Tel: 03 27 24 30 00
@: sdh@ch-denain.fr

BET Structure/Fluide:
BERIM
297, boulevard de Liège
59500 DOUAI
Tel: 03 27 08 16 20
@: contact.douai@berim.fr

RESEAUX DE DISTRIBUTIONS:
HTA / BT TR1-TR2-TR3 / BT ultime secours
/ BT sécurité

Ind.	Date	Modifications	Dessins:	Vérifications:
A	Jun 2025	Création du document	LML	LML

Date: Jun 2025

Ech: Sans

Phase: DIAG

Ind: A

Plan: SYN HTA/BT