Gexpeo
Géomètre-Expert
Bureau d'études VRD

GÉOMÈTRE-EXPERT
CONSEILLER VALORISER GARANTIR

Nos compétences à vos mesures

Successeur de Etienne CHAILLET, de Antoine BOURGOIN et de Michel BON

DENAIN

Centre Hospitalier de Denain - 25 Avenue Jean Jaurès

Section BH

PLAN TOPOGRAPHIQUE

Affaire n° 59172-66	Date: 23/04/2024	Echelle : 1/250
Nom du fichier : 59172-66 Denain Centre Hospitalier - 25 Avenue Jean-Jaurès.dwg		
Phase : Existant	Indice n° : 01	

Indice	Date	Modifications	Dessin
01	17.05.2024	Plan d' état des lieux	G.D

21 Rue Saint-Jacques
59300 VALENCIENNES
Tél:03.27.46.16.62
Fax:03.27.29.55.13
contact@gexpeo.com
Réf : 59172-66

ORDRE DES GEOMETRES EXPERTS FONCIERS
Rémi-DEREME
Géomètre-Expert
21 Rue Saint Jacques
59300 VALENCIENNES
Tél 03.27.46.16.62
Fax 03.27.29.55.13
N° d' Inscription 6174

LEGENDE DES SYMBOLES

Arbre	Feux Tricolore	Accès	Pylone E.D.F.
Bâti dur	Feux Piéton	Limite de cadastre	Pylone P.T.T.
Bâti léger	Panneau Signalisation	Barbe de Fossé, talus	Pylone E.D.F. EP
muret	Panneau direction	Haie	Pylone E.D.F. P.T.T.
pilastre	Panneau carré	Plaque grillage	Pylone EP E.D.F. P.T.T.
Avaloir	Panneau commune	Clôture	Candélabre
Bordure avaloir	Panneau publicitaire	Limite de chemin,tar	Semis de points
Grille 50 ou 80	Panneau Publicitaire	Bordure	Clé eau
Regard diam 50 ou 80	PI Poteau Incendie BI Bouche Incendie	P1	Clé gaz
Regard de Visite Ø 65	Plaque P.T.T.	Coffret EDF Coffret GDF	Cabine Tél

Application cadastrale

PLANIMETRIE SYSTEME LAMBERT 93 ZONE 9 (CC 50)
NIVELLEMENT RATTACHE AU SYSTEME I.G.N.69
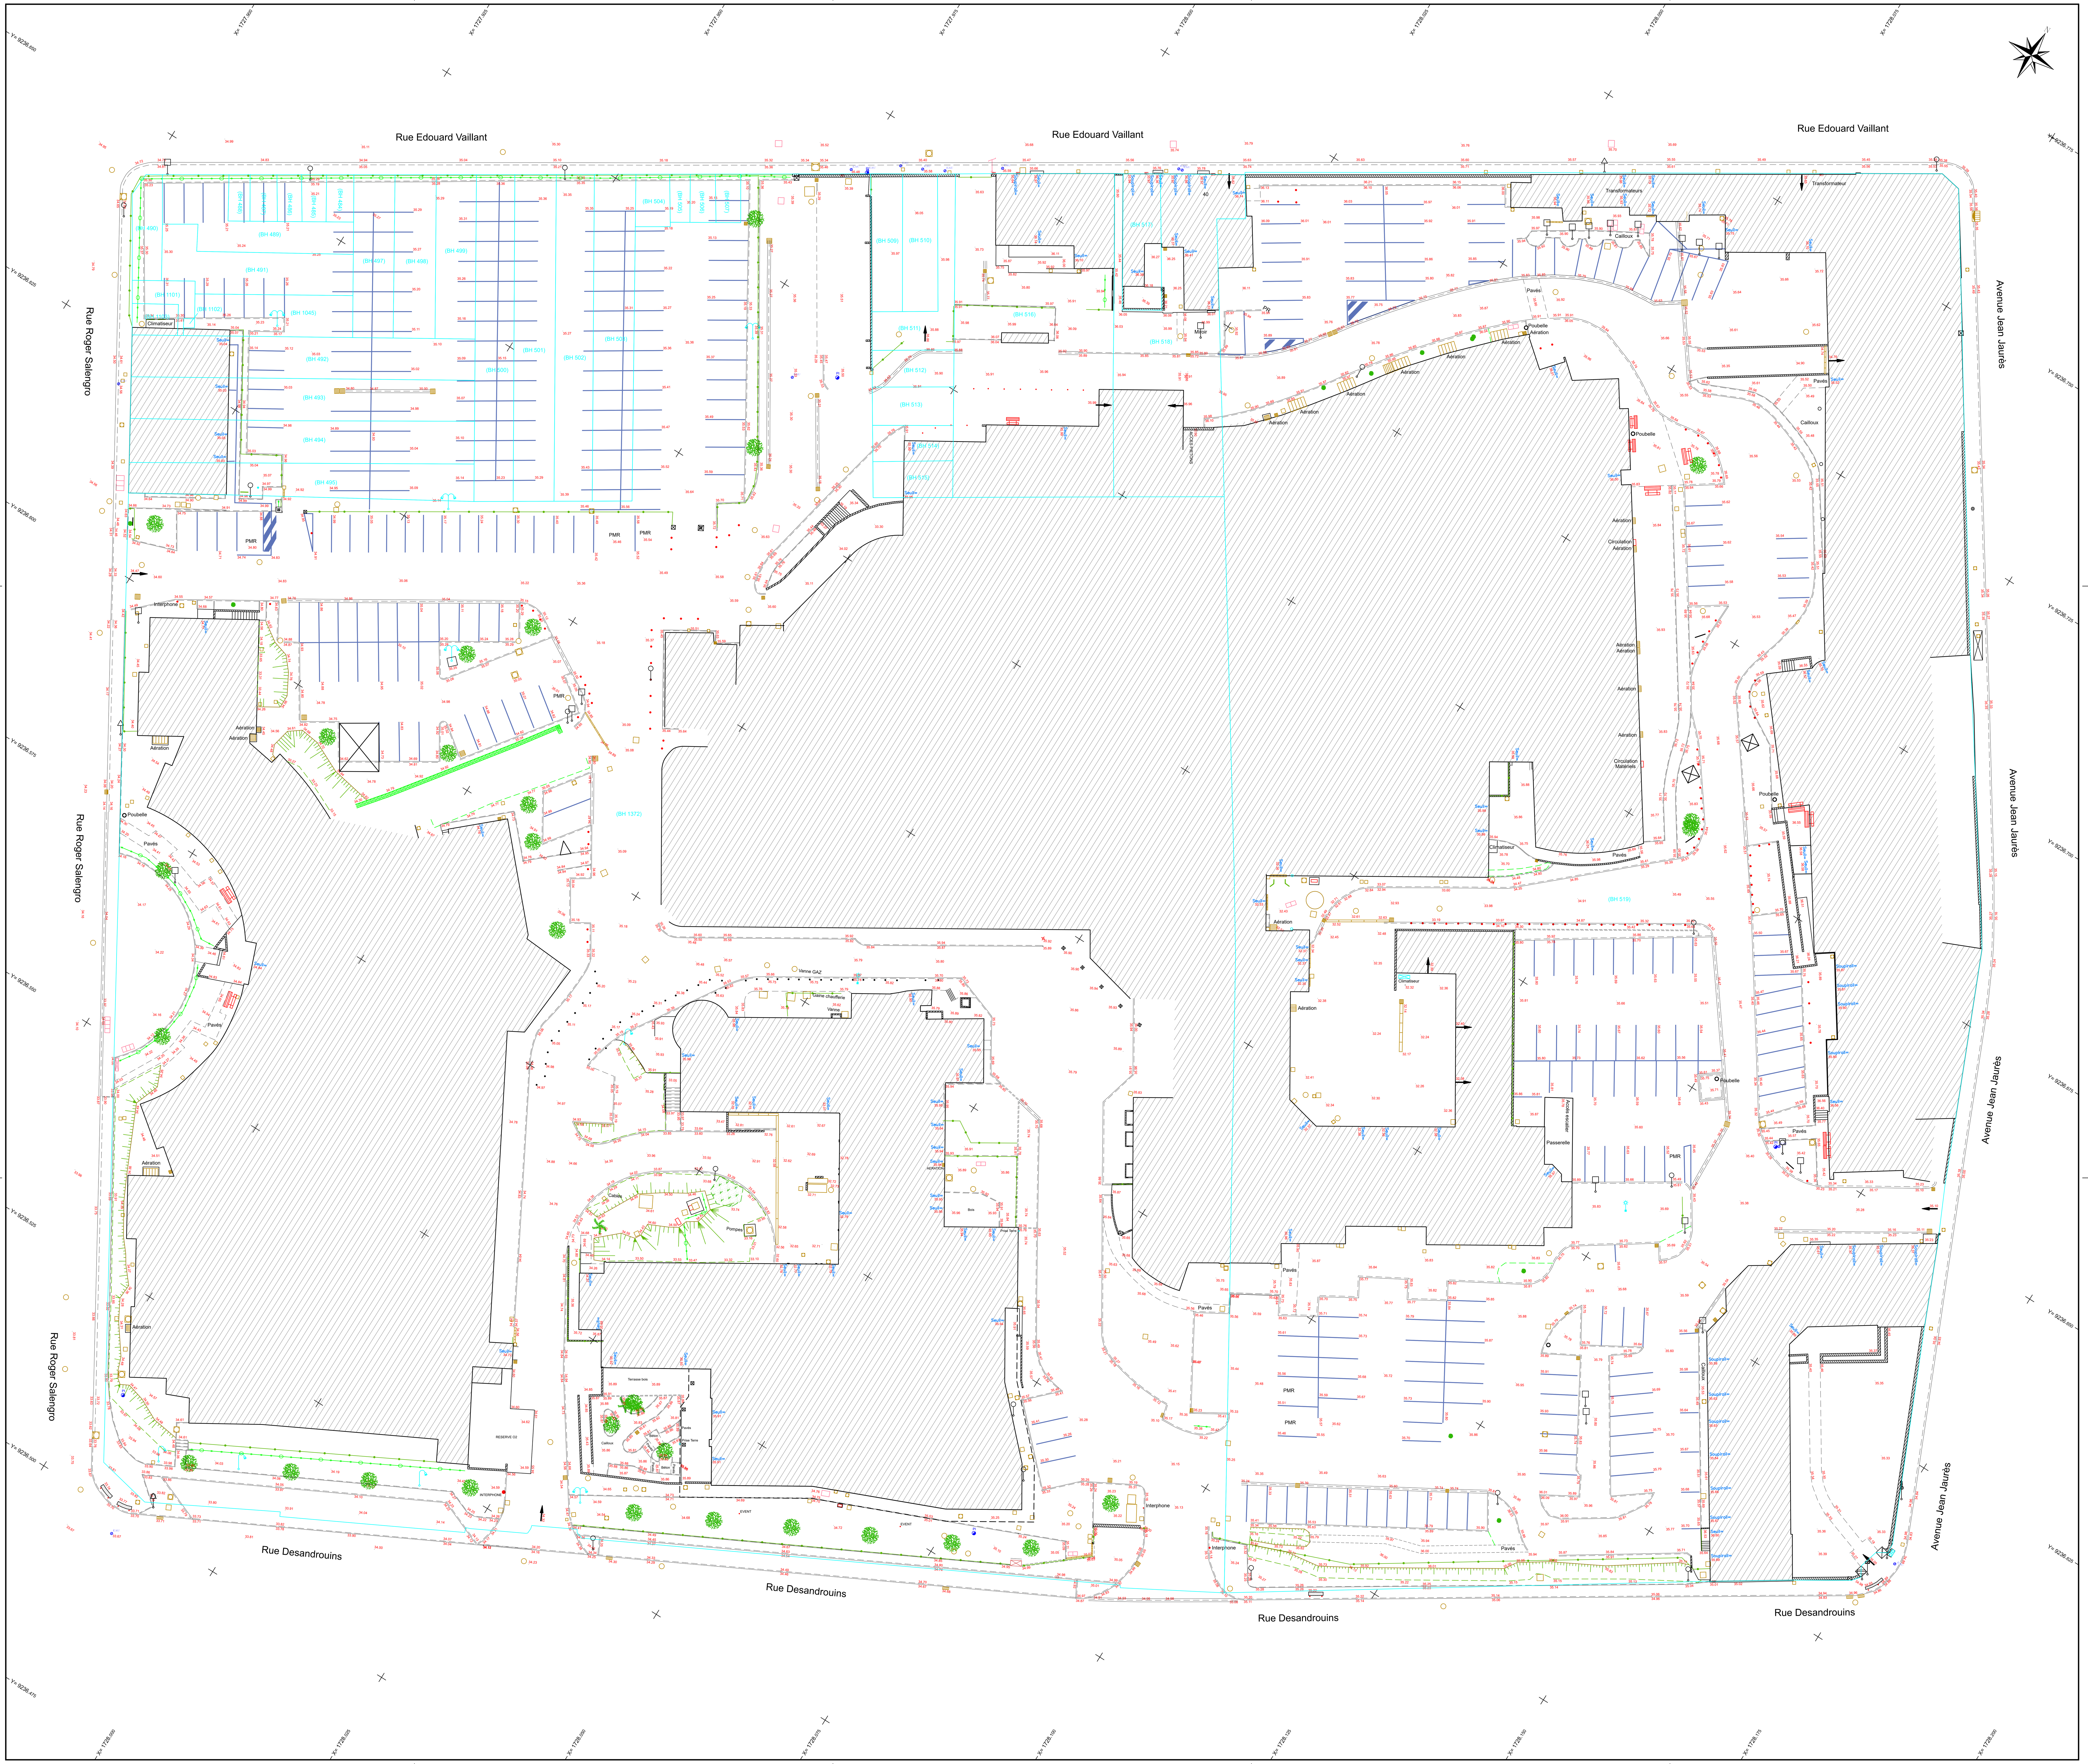
Ce plan dressé suivant les limites apparentes ou présumées n'a pas fait l'objet d'une délimitation opposable aux tiers.