Gexpeo
Géomètre-Expert
Bureau d'Etudes VRD

GÉOMÈTRE-EXPERT
CONSEILLER VALORISER GARANTIR

Nos compétences à vos mesures

Successeur de Etienne CHALLET, de Antoine BOURGOIN et de Michel BON

DENAIN

Centre Hospitalier de Denain - 25 Avenue Jean Jaurès

Section BH

DETECTION DES RESEAUX

Affaire n°	Date:	Echelle :
59172-66	30/07/2024	1/250

Nom du fichier :
59172-66 Denain Centre Hospitalier - 25 Avenue Jean-Jaurès.dwg

Phase : Existant | Indice n° : **02**

Indice	Date	Modifications	Dessin
01	17.05.2024	Plan d' état des lieux	G.D
02	30.07.2024	Détection des réseaux secs et humides	L.C.

21 Rue Saint-Jacques
59300 VALENCIENNES
Tel.03.27.46.16.62
Fax.03.27.29.55.13
contact@gexpeo.com
Réf : 59172-66

LEGENDE DES SYMBOLES

Arbre		Feux Tricolore		Accès	Pylone E.D.F.
Bâti dur		Feux Piéton		Limite de cadastre	Pylone P.T.T.
Bâti léger		Panneau Signalisation		Berbe de Fossé, talus	Pylone E.D.F. EP
muret		Panneau direction		Haie	Pylone E.D.F. P.T.T.
pilastre		Panneau carré		Plaque grillage	Pylone E.D.F. P.T.T.
Avaloir		Panneau commission		Clôture	Candélabre
Bordure avaloir		Panneau publicitaire		Limite de chemin,lac	Source de pollu
Grille		Panneau Publicitaire		Bordure	Clé eau
Regard diam. 50 ou 80		Poteau bombe		PI	Clé gaz
Regard de Visite Ø 60		Poteau P.T.T.		Coffret EDF Coffret, ODF	Cabine Tél

Application cadastrale

Réseau EU
Réseau EP
Réseau Unitaire
Electricité
GAZ
A.E.P
Télécommunication
Eclairage public

PLANIMETRIE SYSTEME LAMBERT 93 ZONE 9 (CC 50)
NIVELLEMENT RATTACHE AU SYSTEME I.G.N.69

Ce plan dressé suivant les limites apparentes ou présumées n'a pas fait l'objet d'une délimitation opposable aux tiers.

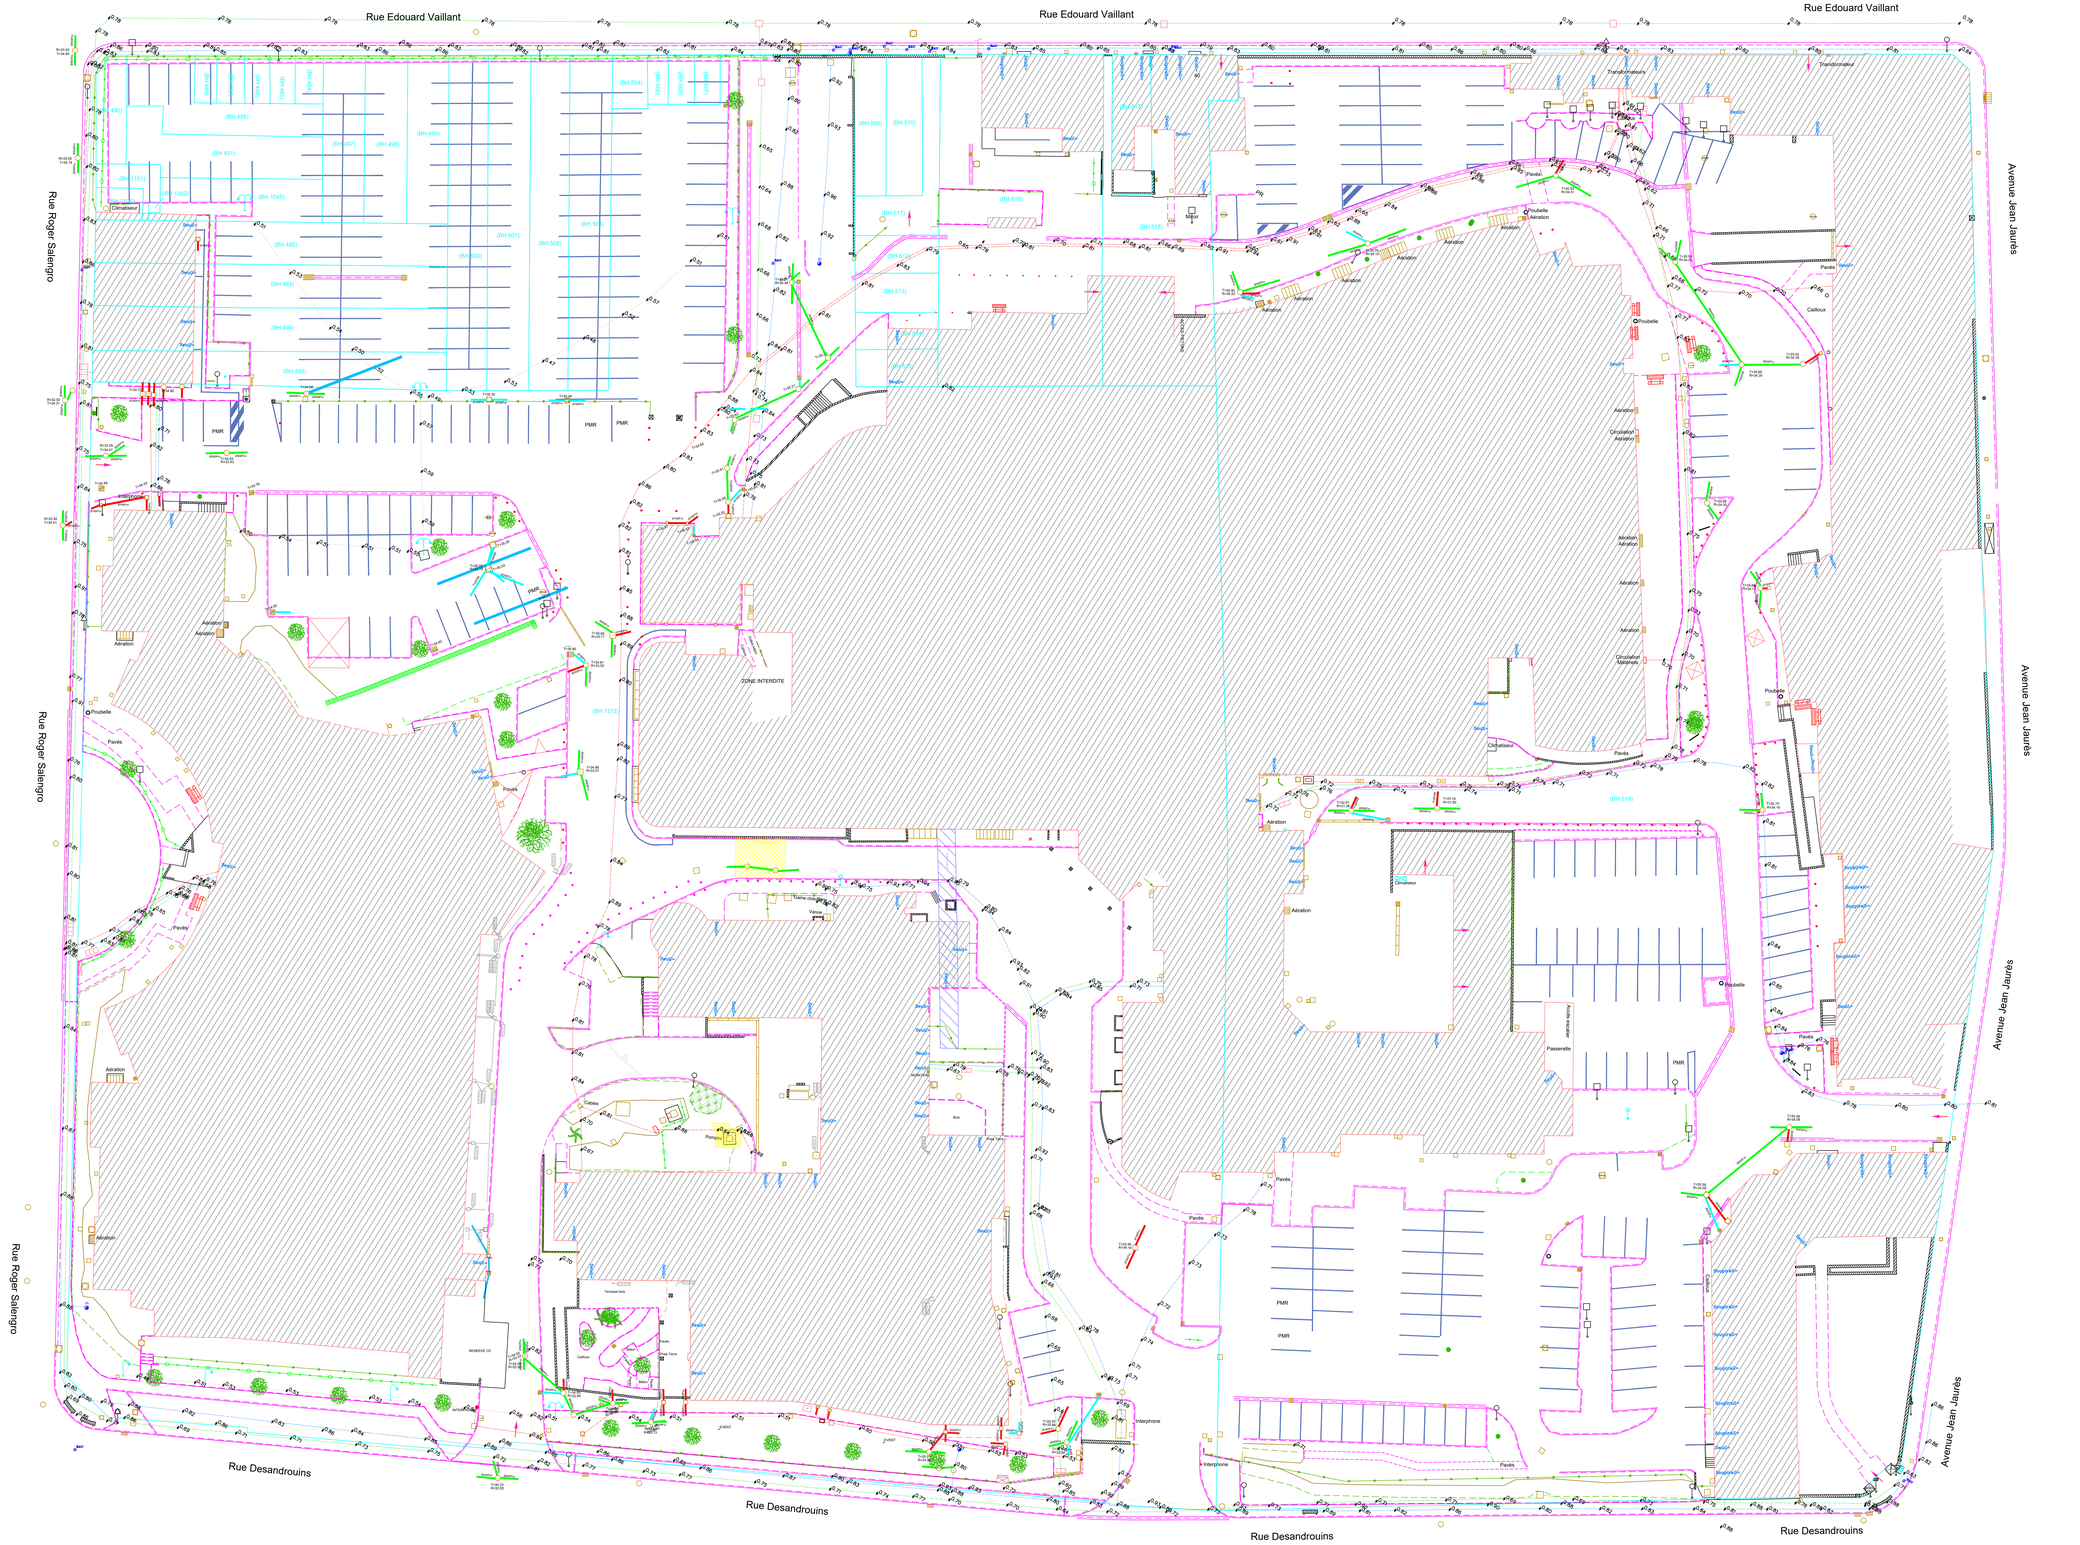
Rue Edouard Vaillant
Rue Edouard Vaillant
Rue Edouard Vaillant
Avenue Jean Jaurès
Avenue Jean Jaurès
Avenue Jean Jaurès
Rue Roger Salengro
Rue Roger Salengro
Rue Roger Salengro
Rue Desandrouins
Rue Desandrouins
Rue Desandrouins
Rue Desandrouins
ZONE INTERDITE
Transformateur
Passerelle
PMR
Interphone
Digicode
Aération
Poubelle
Pavés
Cailloux
Clôture
Candélabre
Bordure
Arbre
Haie
Muret
Grille
Regard
Avaloir
Plaque grillage
Panneau carré
Panneau commission
Panneau publicitaire
Panneau Publicitaire
Poteau bombe
Poteau P.T.T.
Coffret EDF
Coffret, ODF
Feux Tricolore
Feux Piéton
Panneau Signalisation
Panneau direction
Accès
Limite de cadastre
Berbe de Fossé, talus
Clôture
Limite de chemin,lac
Bordure
PI
Pylone E.D.F.
Pylone P.T.T.
Pylone E.D.F. EP
Pylone E.D.F. P.T.T.
Candélabre
Source de pollu
Clé eau
Clé gaz
Cabine Tél
Circulation Aériens
Aérien
Aérien Aérien
Aérien Souterrain
Souterrain
Souterrain Souterrain
Souterrain Aérien
Aérien Souterrain
Aérien Aérien
Aérien Aérien
Aérien