


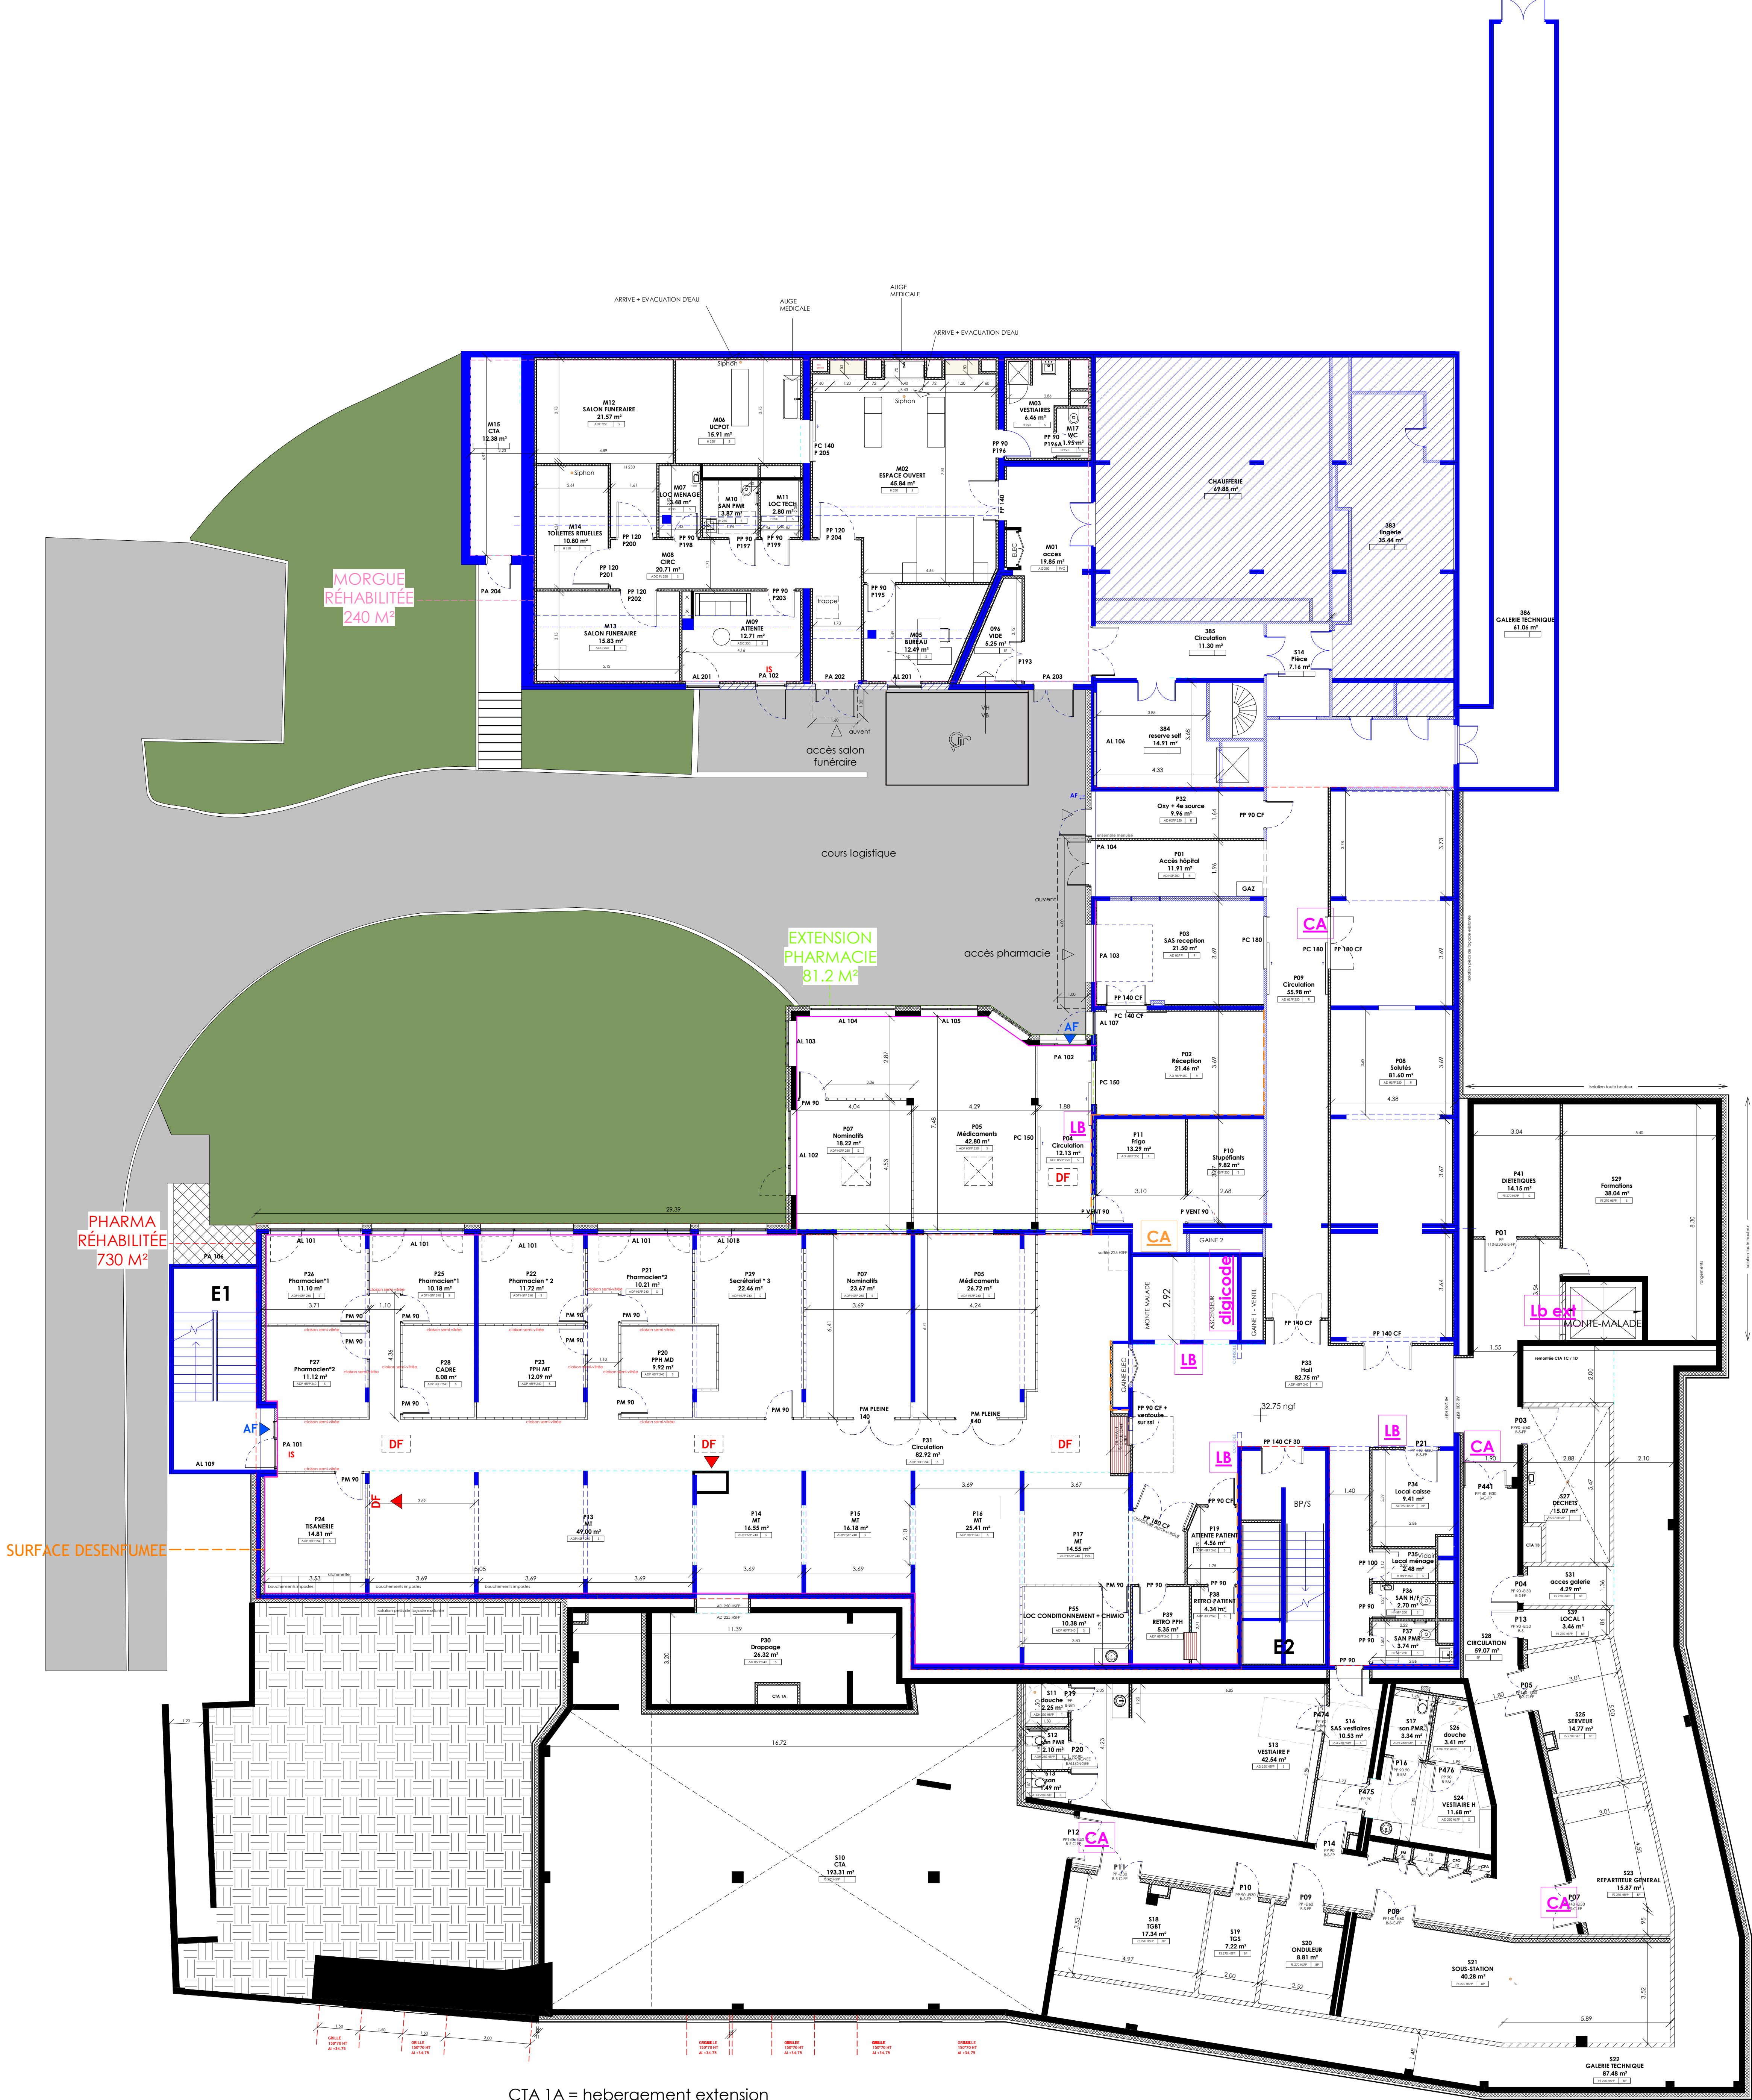

CTA 1A = hébergement extension  
CTA 1B = hébergement extension  
CTA 1C = phase 2  
CTA 1D = phase 3  
CTA 2 = locaux RDC

#### LEGENDE DES MURS

- EXISTANT/EXTENSION
- STRUCTURE/CLOISONNEMENT EXISTANT
  - VOIE BETON EXTENSION
- CLOISONNEMENT INTERIEUR
- CLOISONNEMENT 7CM [PLACARDS]
  - CLOISONNEMENT 10CM [CIRCUL/CH]
  - CLOISONNEMENT 14CM [LOCAUX SPECIFIQUES]
  - MACONNERIE 15CM
  - MACONNERIE 20CM
- OUVRAGES DIVERS
- CARREAU PLATRE
  - HABILLAGES GAINES A/D/P
- ISOLATION INTERIEURE
- DOUBLAGE 15CM [PIGNON]
  - DOUBLAGE 5CM [FACADES]
- ISOLATION/PAREMENT EXTERIEUR
- ISOLATION+BARDAGE CIMENT FIBRE [EXISTANT]
  - ISOLATION+BARDAGE TERRE CUITE [EXTENSION]


#### LEGENDE DES TYPES DE PLAFONDS

- PEXT-P
- BP
- FSP
- AB
- AD
- ADH
- PL
- PLAD
- PLAQUES CIMENT FIBRE PEINT
- BETON PEINT
- FIBRESYNTHES PEINT
- PLAFOND BANDES
- PLAFOND DALLES 60\*60
- PLAFOND DALLES HYDRO 60\*60
- PLAFOND PLAQUES DE PLATRE
- PLAFOND DAILE ACoustIQUE DEMONTABLE

#### LEGENDE DES TYPES DE SOL

- S
- T
- BP
- R
- GC
- GC+
- GC ADH
- REVERTEMENT SOL SOUPLE PVC
- REVERTEMENT ETANCHE SOLS+MURS
- BETON PEINT
- SOL COULEE RESINE
- GRES CERAME 30\*30
- GRES CERAME 60\*60
- GRES CERAME ANTI DERAPANT

- HORS INTERVENTION
- INTERVENTION PONCTUELLE

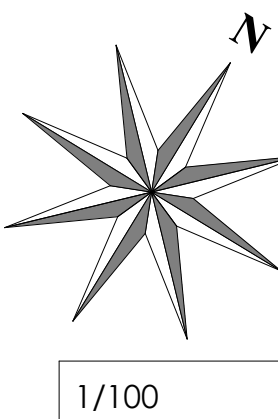

#### RESTRUCTURATION ET EXTENSION DU BATIMENT V120 POUR LES ACTIVITES SSR / USLD - CH DENAIN



CHA

PLAN NIV SOUS-SOL

IND

Comme indiqué  
NOV 2024

ARC

ARC-02

Mises à jour :

Maitrise d'ouvrage :

Centre hospitalier de  
Denain  
25 bis rue Jean Jaurès  
59220 - DENAIN

AMO :

SOCOFT  
Parc Eurasanté  
310, rue Jules Valles  
59120 - LOOS

AMO :

Anagramme conseil  
Parc Eurasanté  
310, avenue Eugène  
Aviné  
59120 - LOOS

Architecte :

ANAA ARCHITECTES  
Aerodrome Ouest  
59000 - LILLE  
03 - 20 - 73 - 53 - 03

Bureau d'études techniques :

ARTELIA  
300, rue de Lille  
59520 - MARQUETTE LEZ LILLE  
03 - 20 - 33 - 57 - 75

Acousticien :

KIETUDES  
102, boulevard Montequieu  
59100 - ROUBAIX  
03 - 20 - 70 - 08 - 39

Bureau de contrôle :

VERITAS Valenciennes  
Aerodrome Ouest  
59121 - VALENCIENNES  
03 - 21 - 44 - 99 - 24

Coordinateur SPS :

COBAT COPREV  
Parc tertiaire du Rotois  
Bat B Route Dignes  
59210 - COURRIERES  
03 - 61 - 19 - 12 - 89