

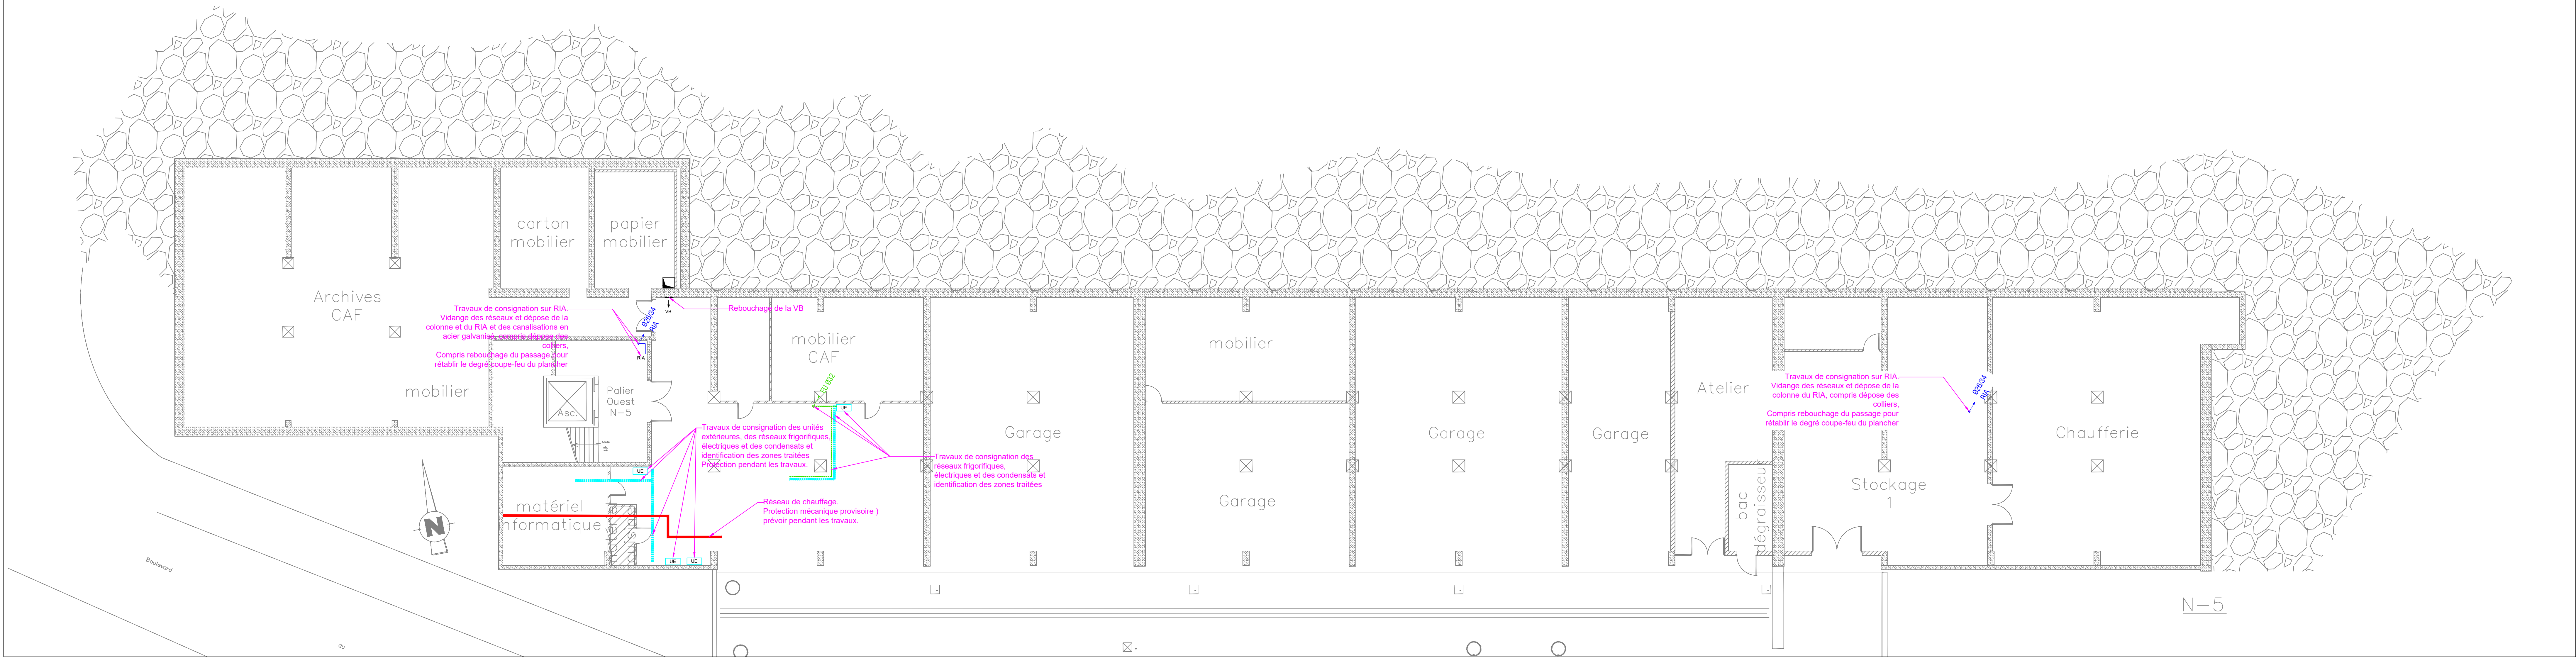


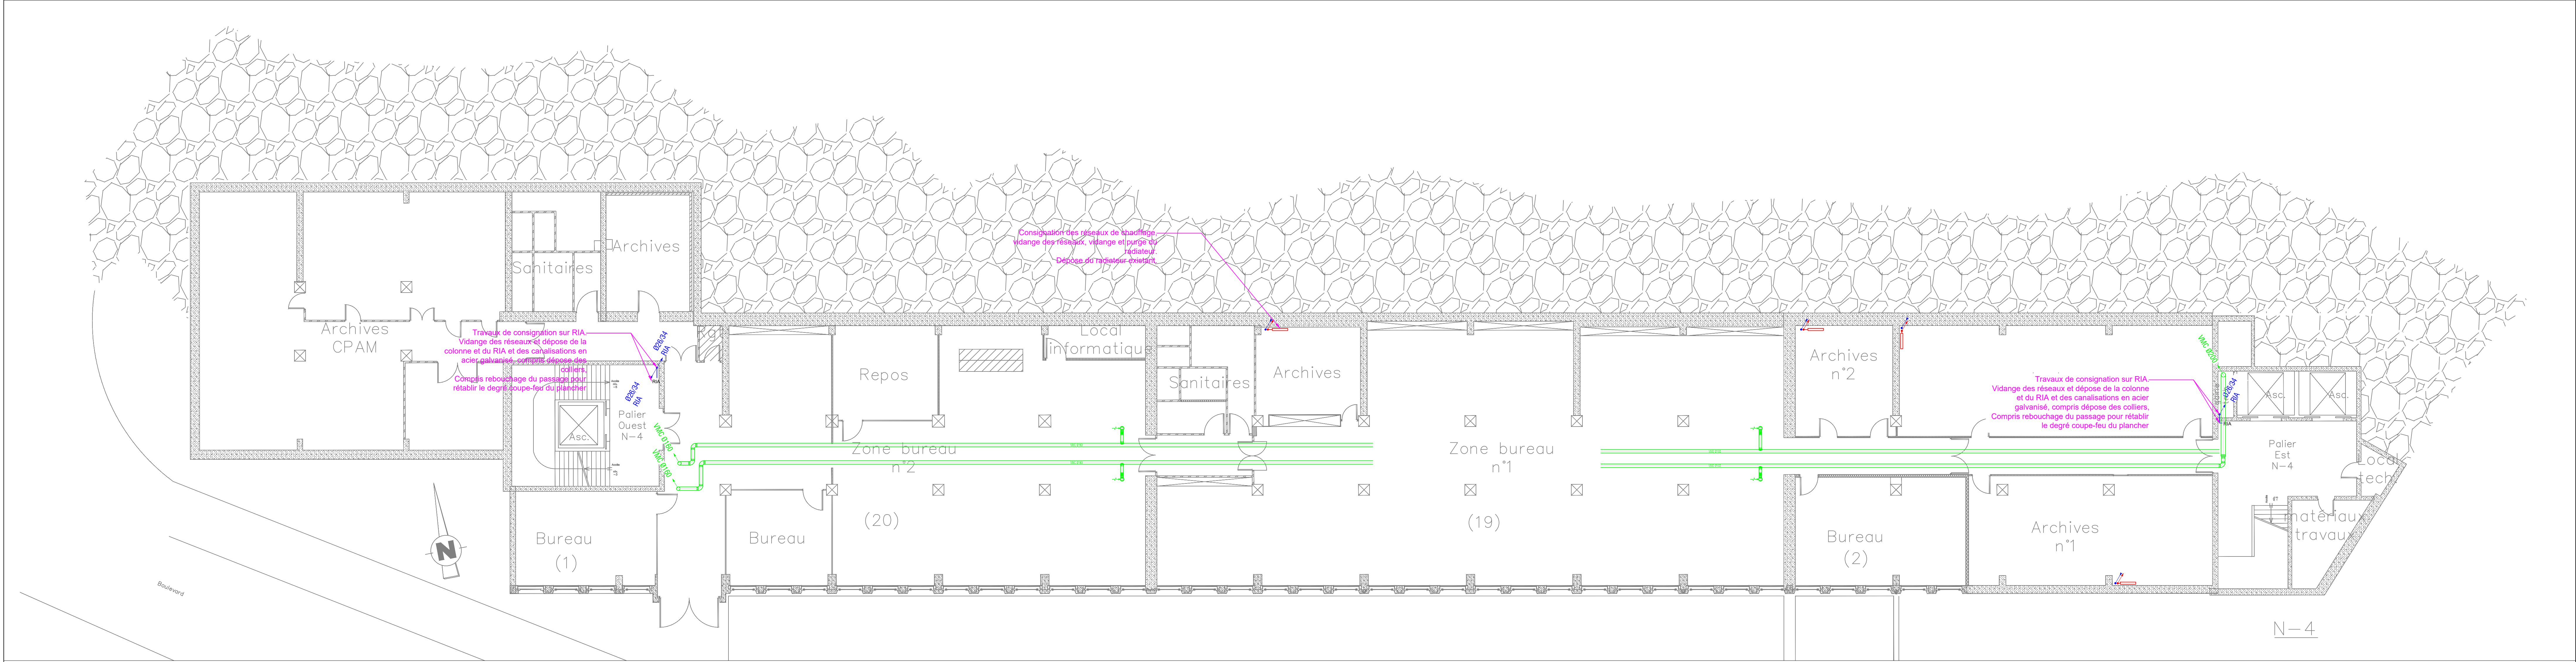

Nicolas GENAUD
architecte DPLG
5 place du Parc - 85000 Angoulême
nicolagenaudarchitecte@gmail.com
05 45 38 06 05

Contenu :
BET Fluides : A Ingénierie
17, bd de Bretagne - 85000 Angoulême
corneille@ingenierie.com - 05 45 38 06 05
BET Structure : SCBA
17, avenue Mayeur Bata - 85040 L'Isle d'Espagnac
leclerc@scba.fr - 05 45 45 45 45

Ingénierie

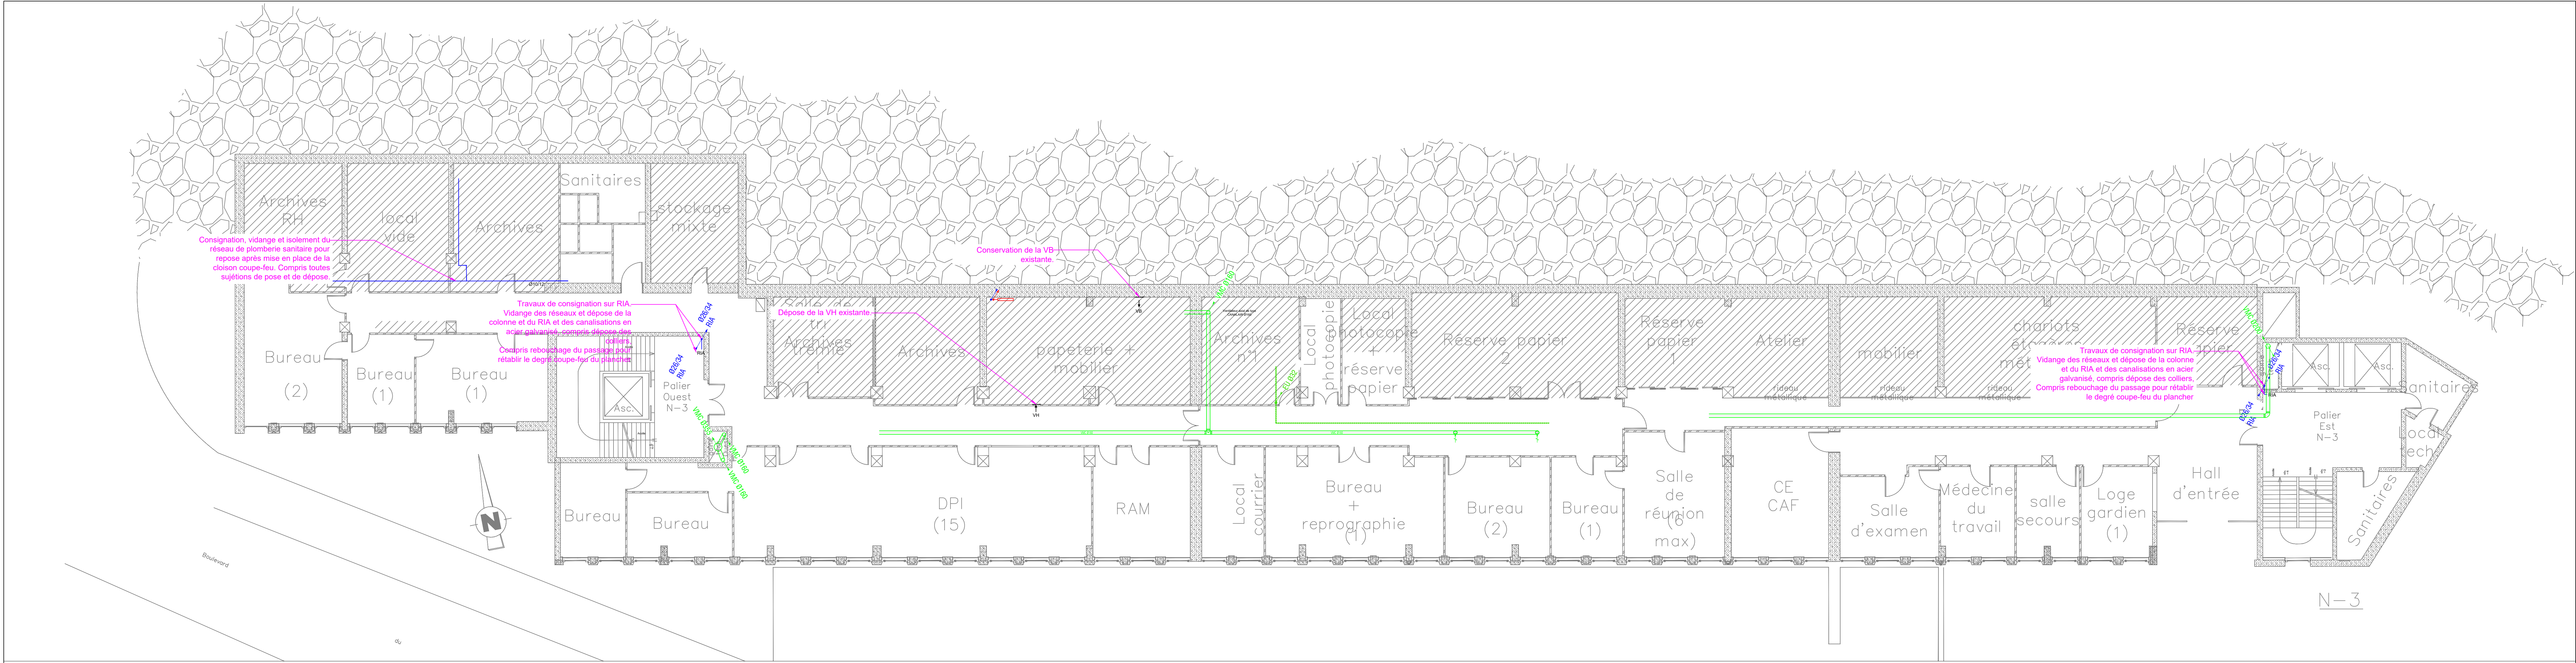

Phase: PRO/DCE Date: 30/03/2026

LOT N° 09 - CVC - Plomberie Sanitaire

Niveaux :
-5
-4
-3

MODIFICATIONS		CVC EDL1-5	
INDICE	DATE	NATURE	
0	30 mars 2026	PRO/DCE - Création	
Dossier n° 2383 - CVC		Ech: 1/100	