

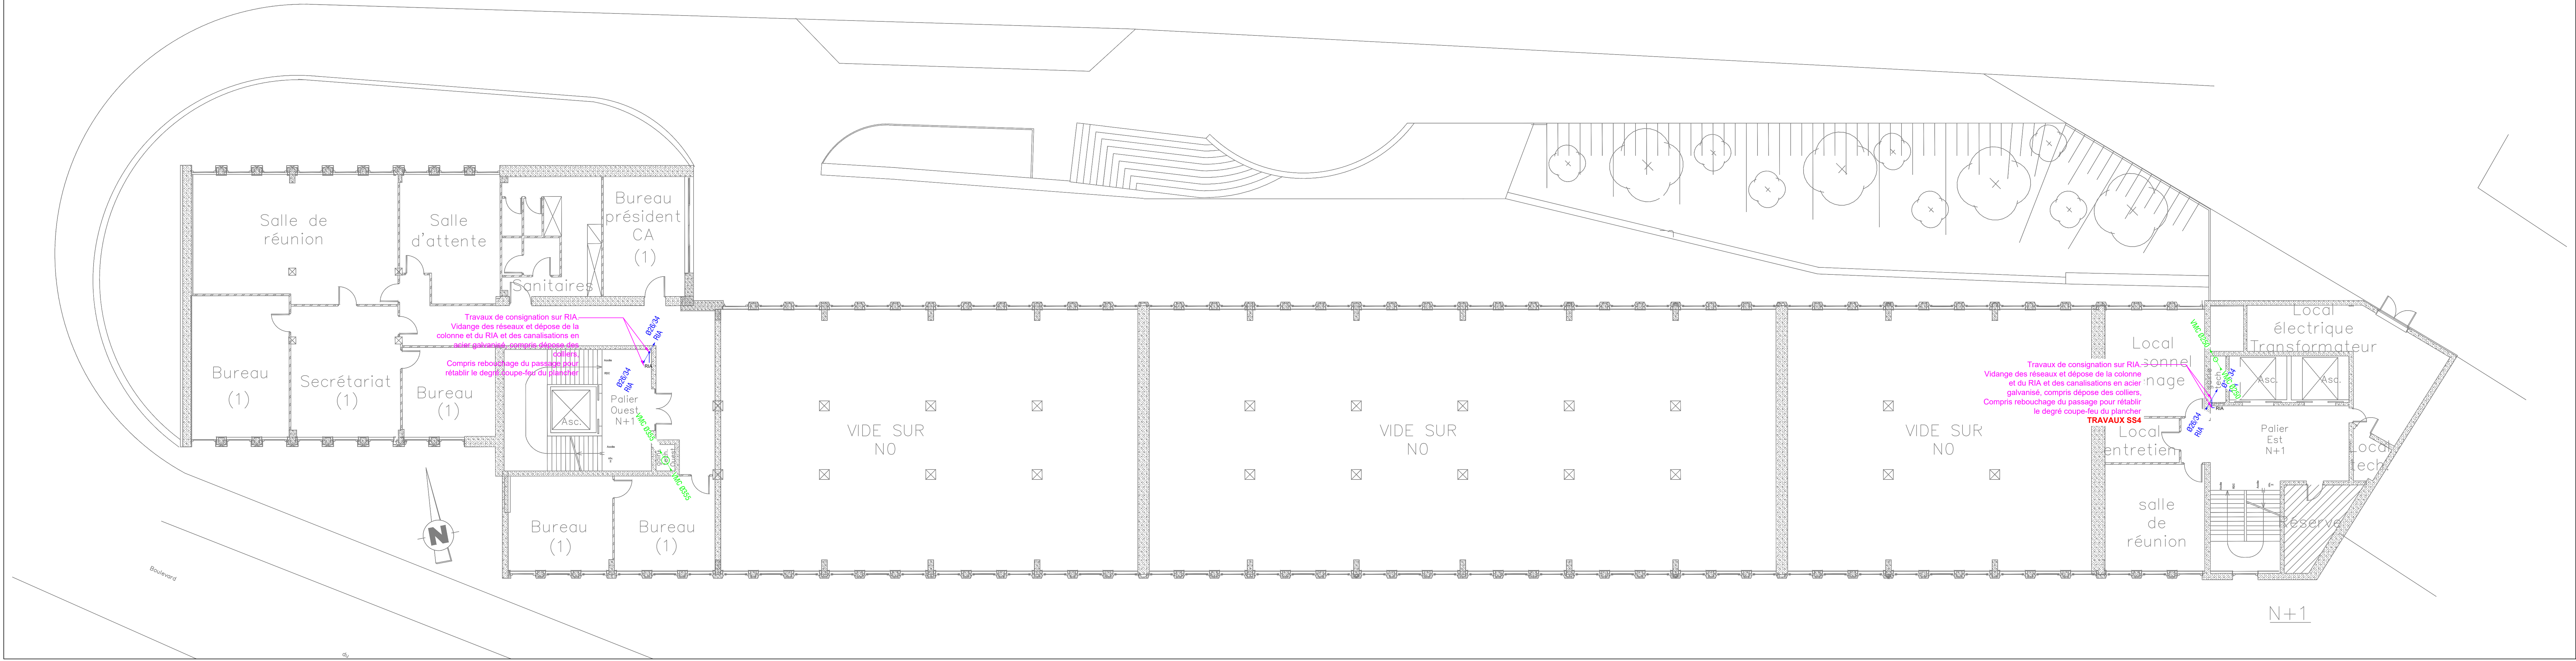


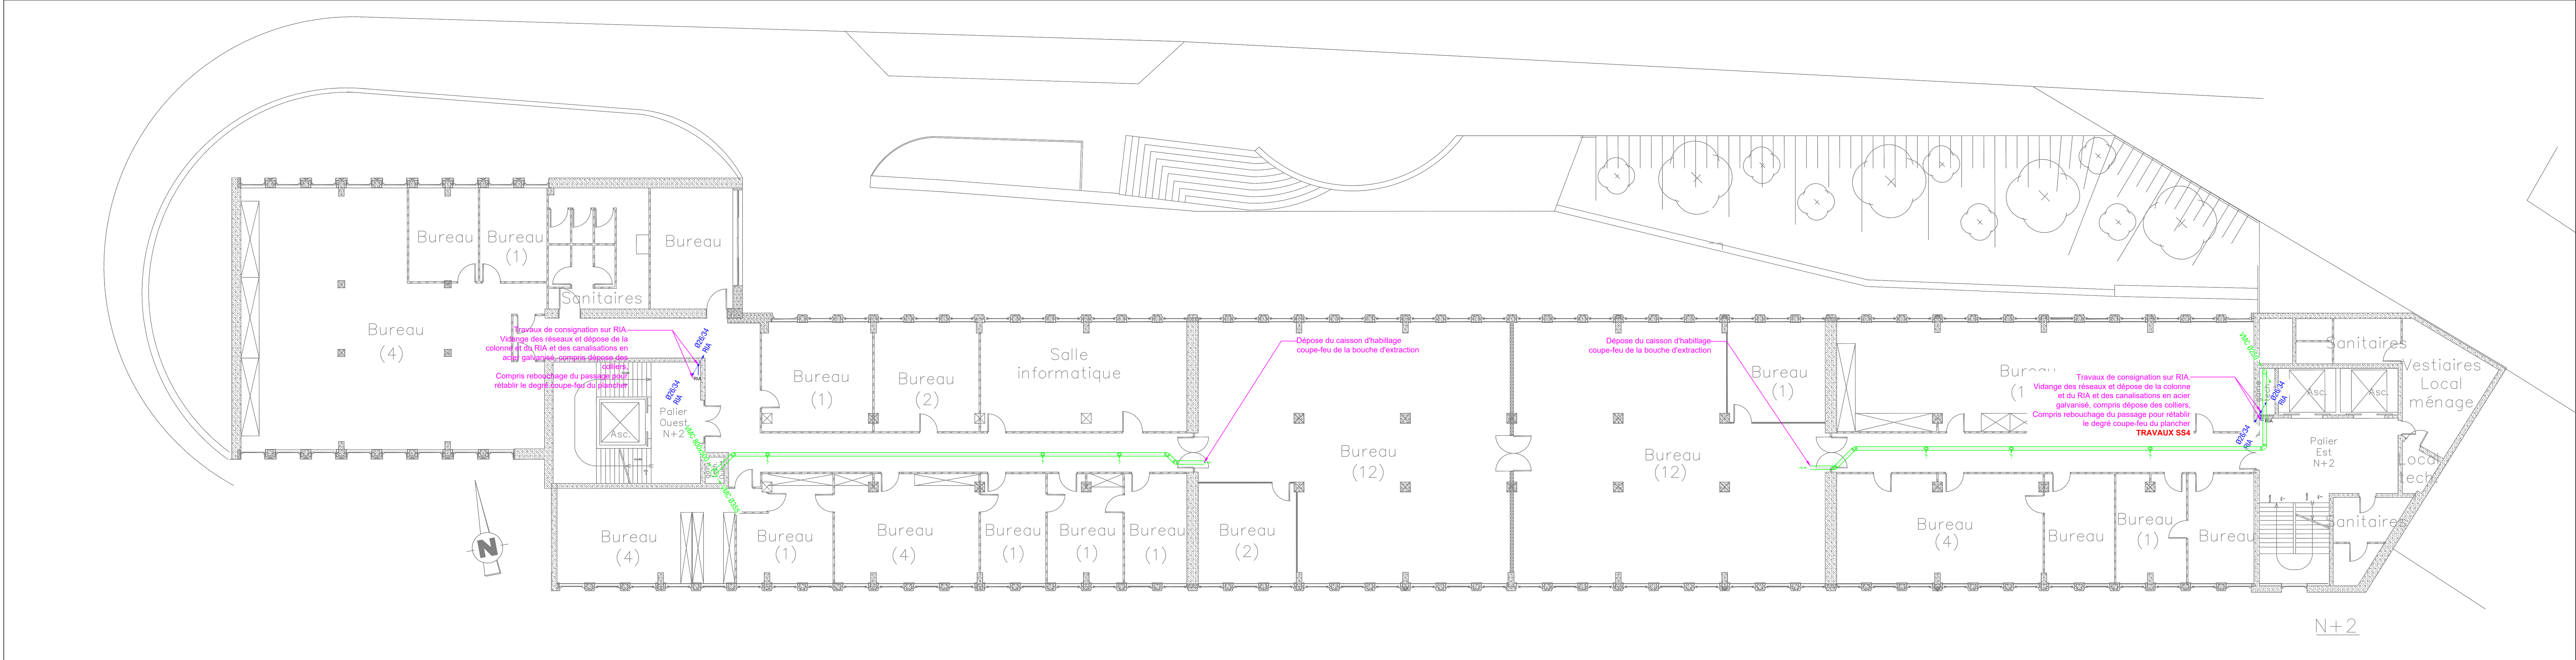

Nicolas GENAUD
architecte DPLG
5 place du Parc - 16000 Angoulême
nicolaugenaudarchitecte@gmail.com
05 45 38 06 05

Contraintes
BET Fluides : A ingénieur
17, bd de Bretagne - 16000 Angoulême
corneille@ingem.fr - 05 45 71 03 15
BET Structure : SCBA
17, avenue Mayeur Bata - 16040 L'Isle d'Espagnac
leclerc@brest.fr - 05 45 45 45 05

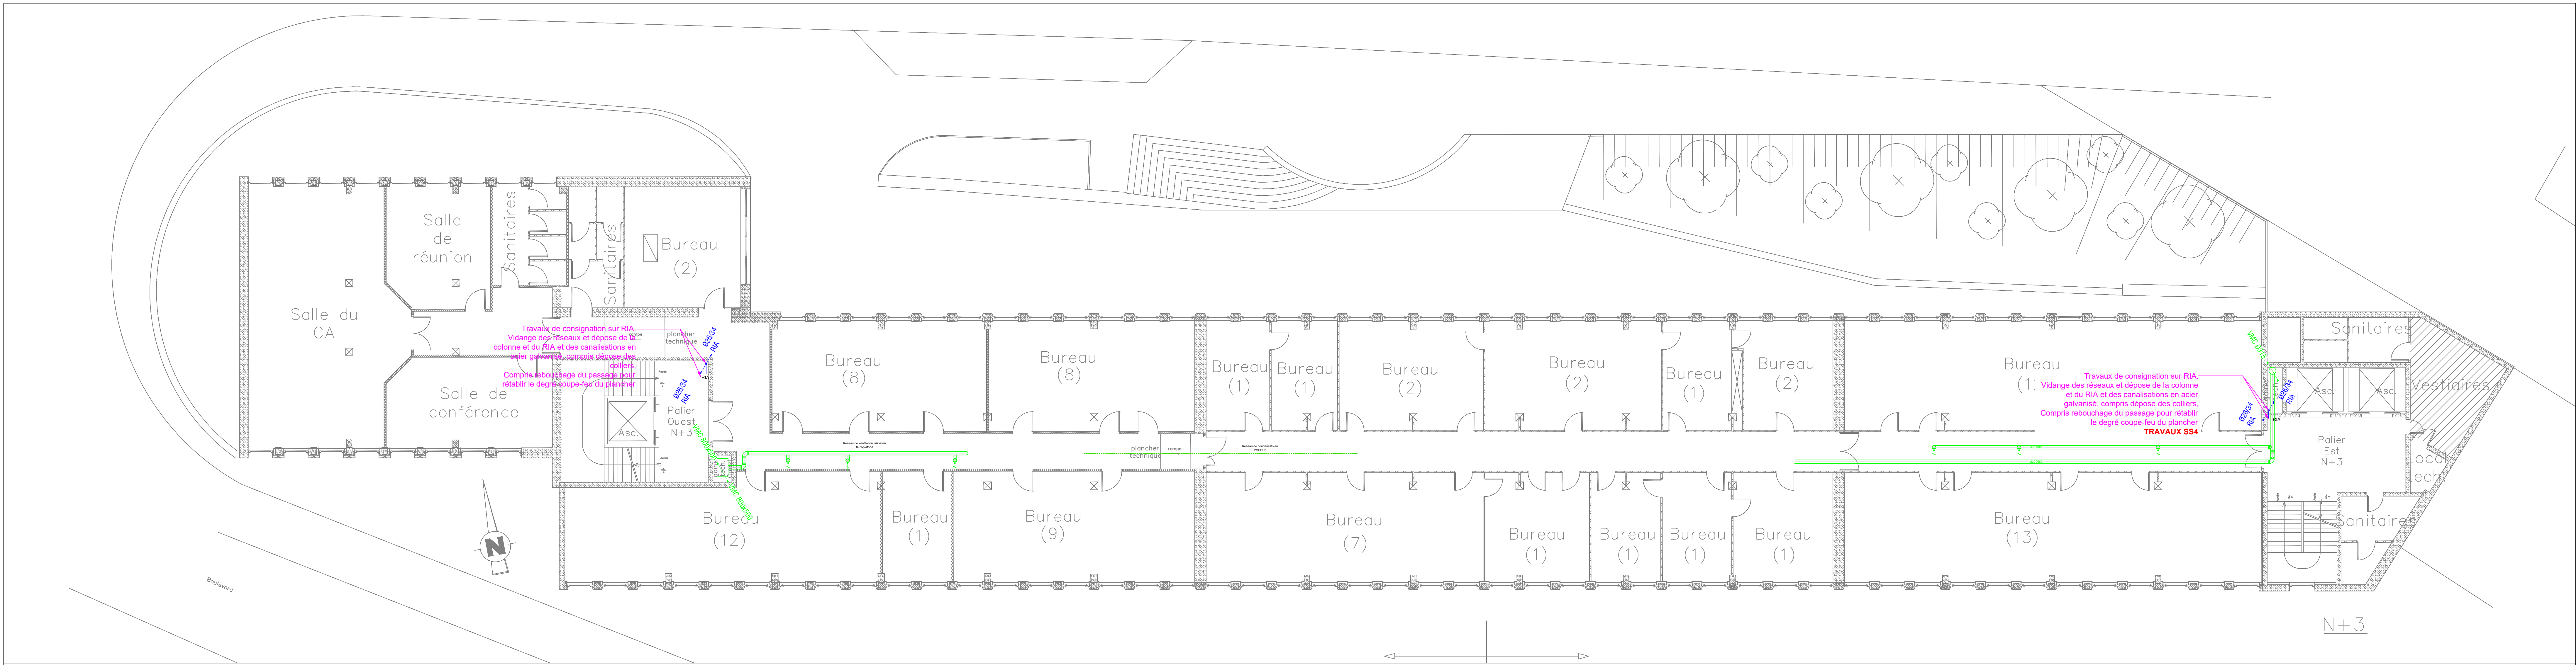

Union Immobilière des Organismes de Sécurité Sociale
30, Bd de Bury - 16000 ANGOULÊME

Mise en sécurité du bâtiment de la sécurité sociale
30, Bd de Bury à Angoulême

Phase : PRO/DCE Date : 30/03/2026

LOT N° 09 – CVC – Plomberie Sanitaire

Niveaux :
+1
+2
+3

MODIFICATIONS			CVC EDL3-5	
INDICE	DATE	NATURE		
0	30 mars 2026	PRO/DCE - Création		
Dossier n° 2303 - C5			Ech: 1/100	