

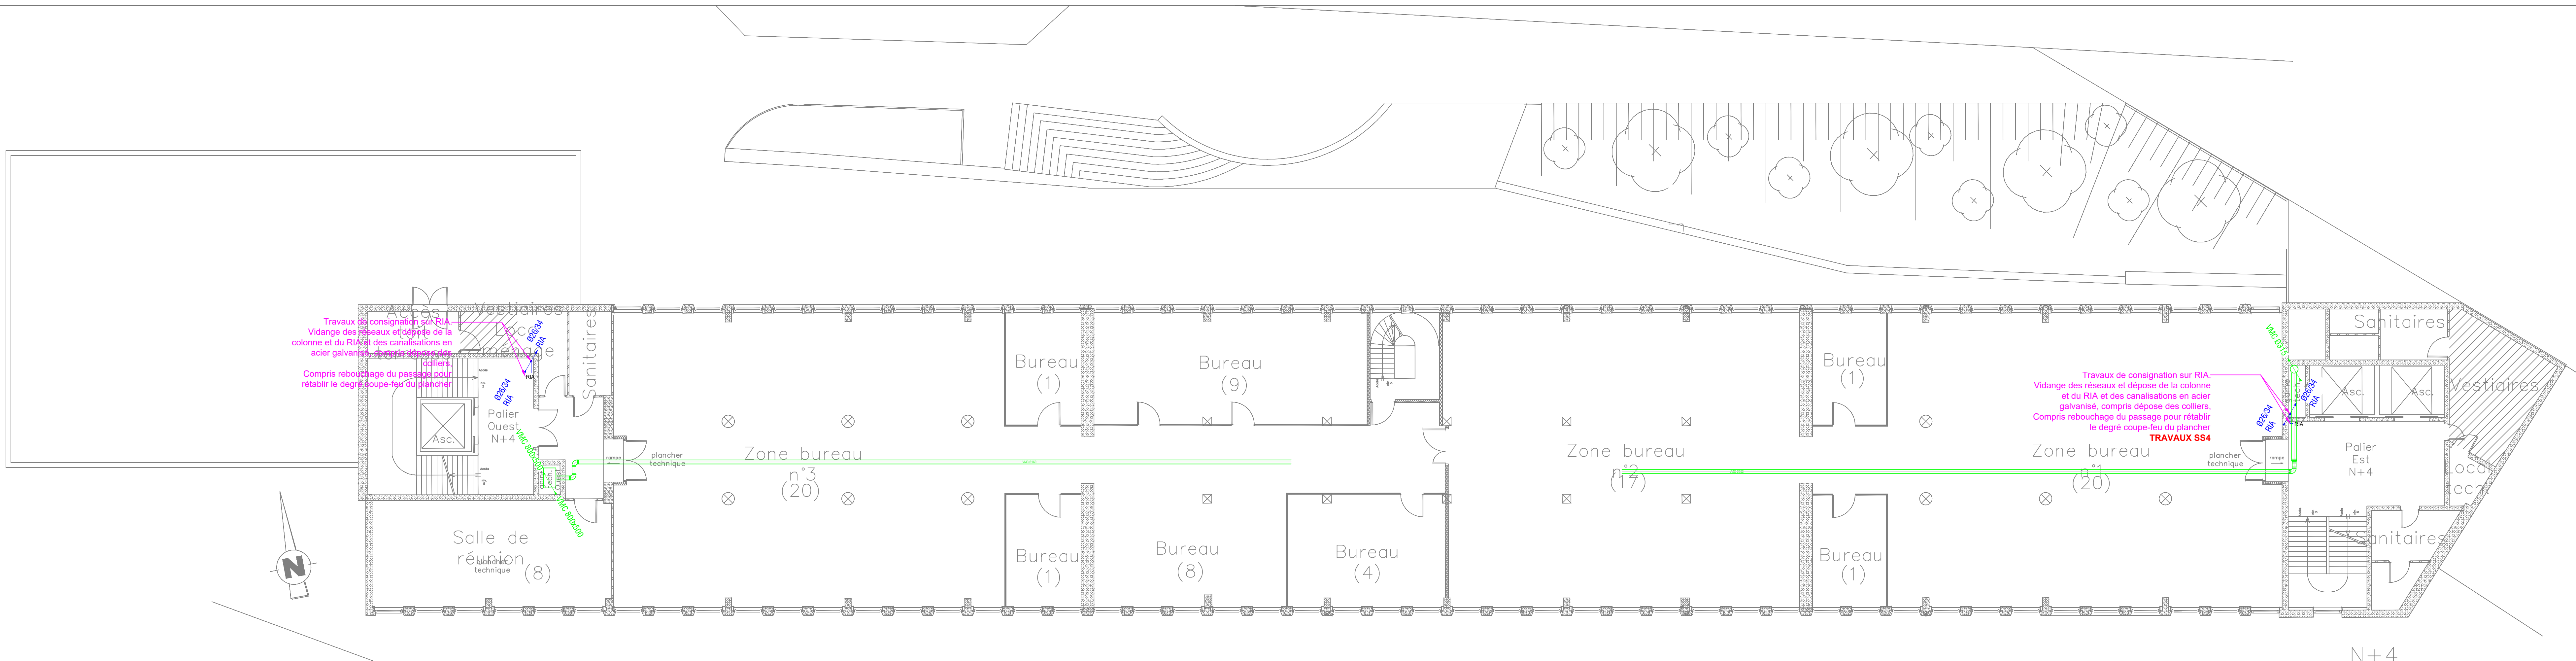


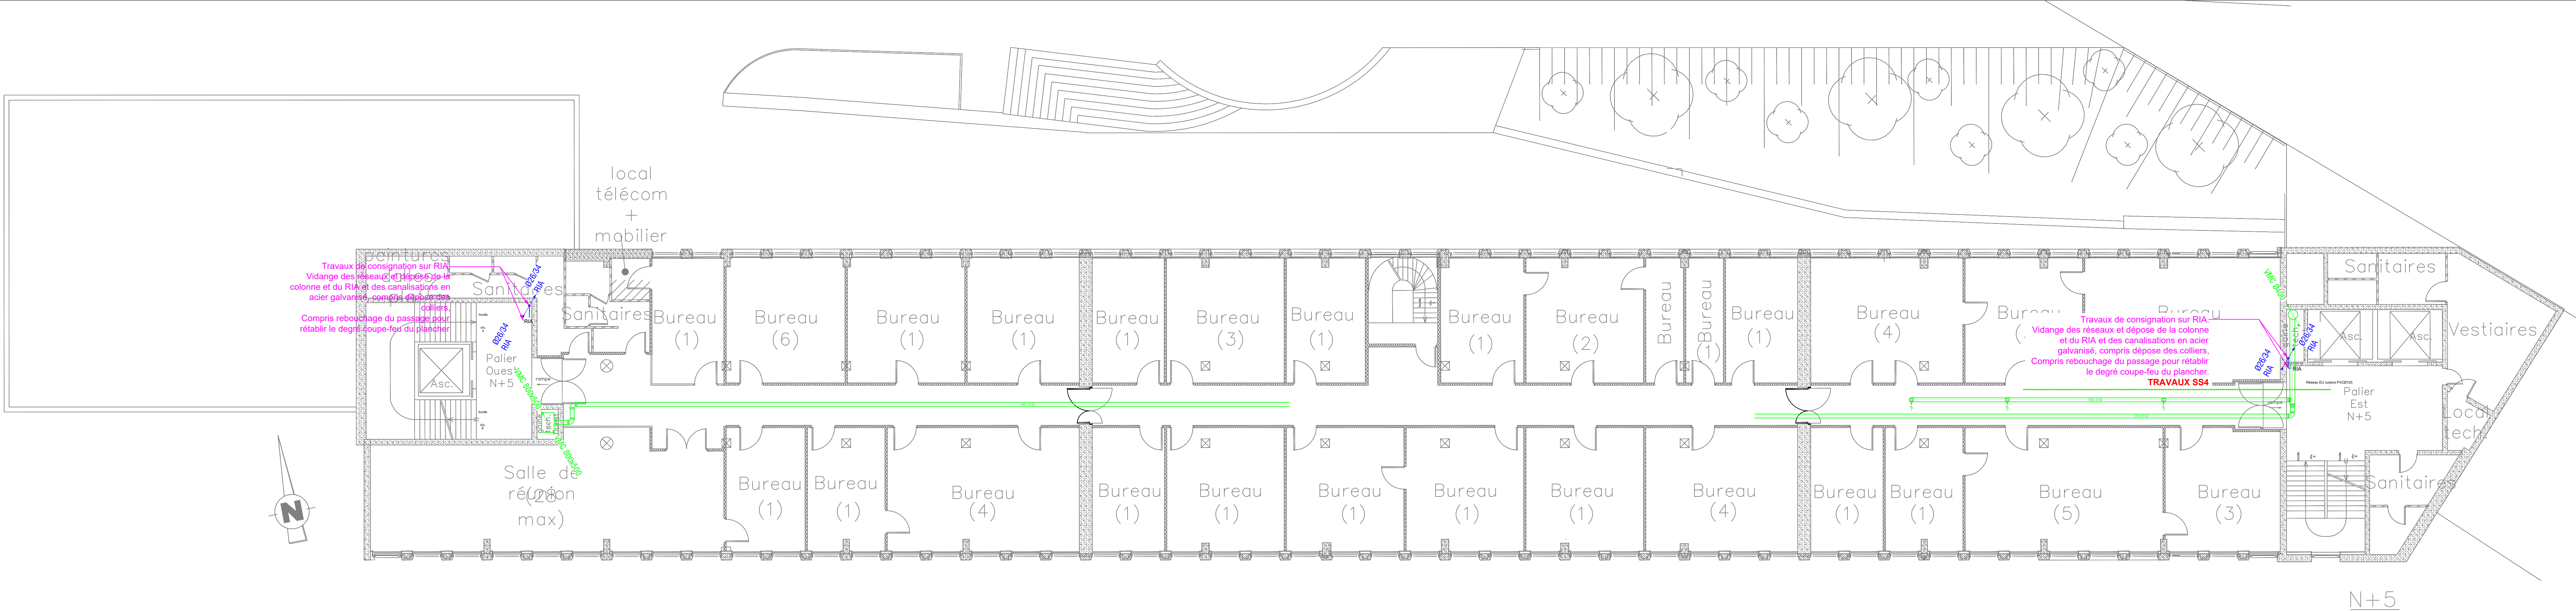

Nicolas GENAUD
architecte DPLG
5 place du Parc - 16000 Angoulême
nicolagenaudarchitecte@gmail.com
05 45 38 06 05

Contenus :
[BET Fluides - A Ingénierie
177, bd de l'Europe - 16000 Angoulême
contact@ingenierie.com - 05 45 38 06 05]
[BET Structure - SCBA
177, avenue Mayeur Bata - 16040 L'Isle d'Espagnac
leclerc@meurba.com - 05 45 45 45 45]

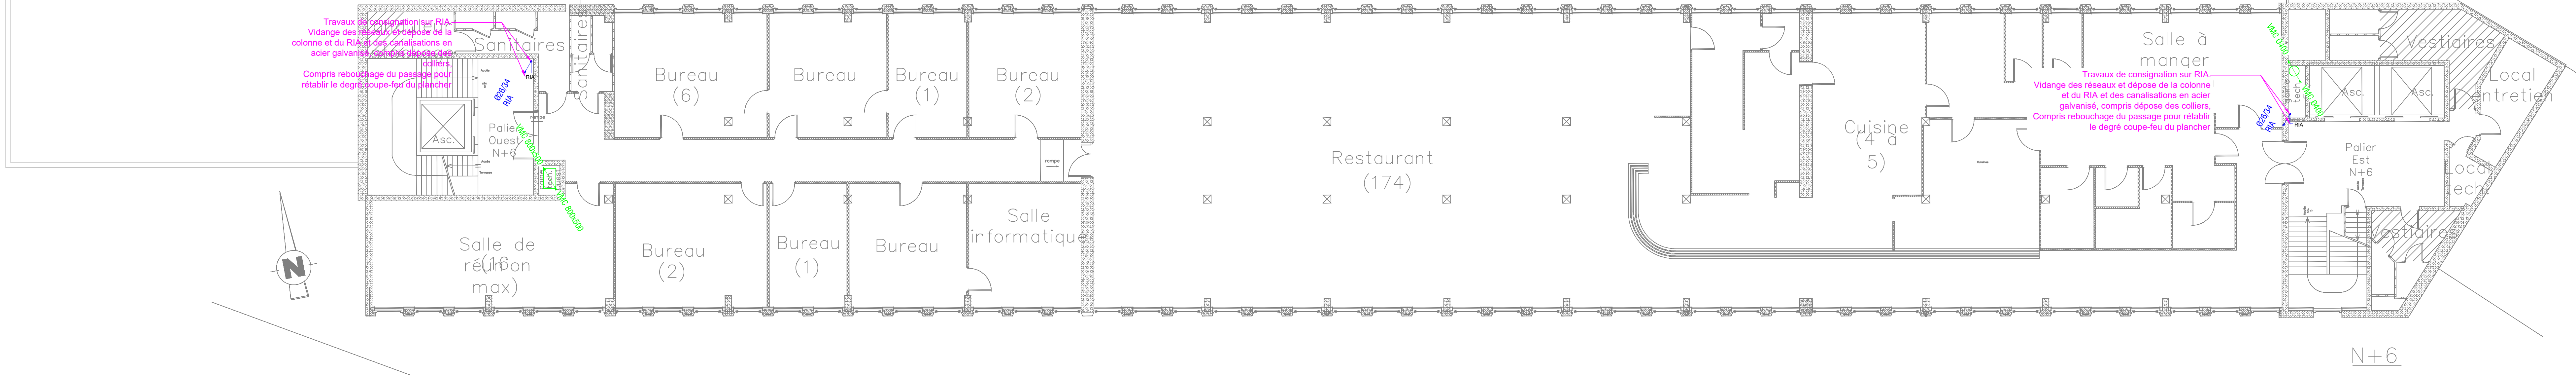

Union Immobilière des Organismes de Sécurité Sociale
30, Bd de Bury - 16000 ANGOULÊME

Mise en sécurité du bâtiment de la sécurité sociale
30, Bd de Bury à Angoulême

Phase : PRO/DCE Date : 30/03/2026

LOT N° 09 - CVC - Plomberie Sanitaire

Niveaux :
+4
+5
+6

MODIFICATIONS			CVC EDL4--5	
INDICE	DATE	NATURE		
0	30 mars 2026	PRO/DCE - Création		
Dossier n° 2363 - CCI			Ech: 1/100	