
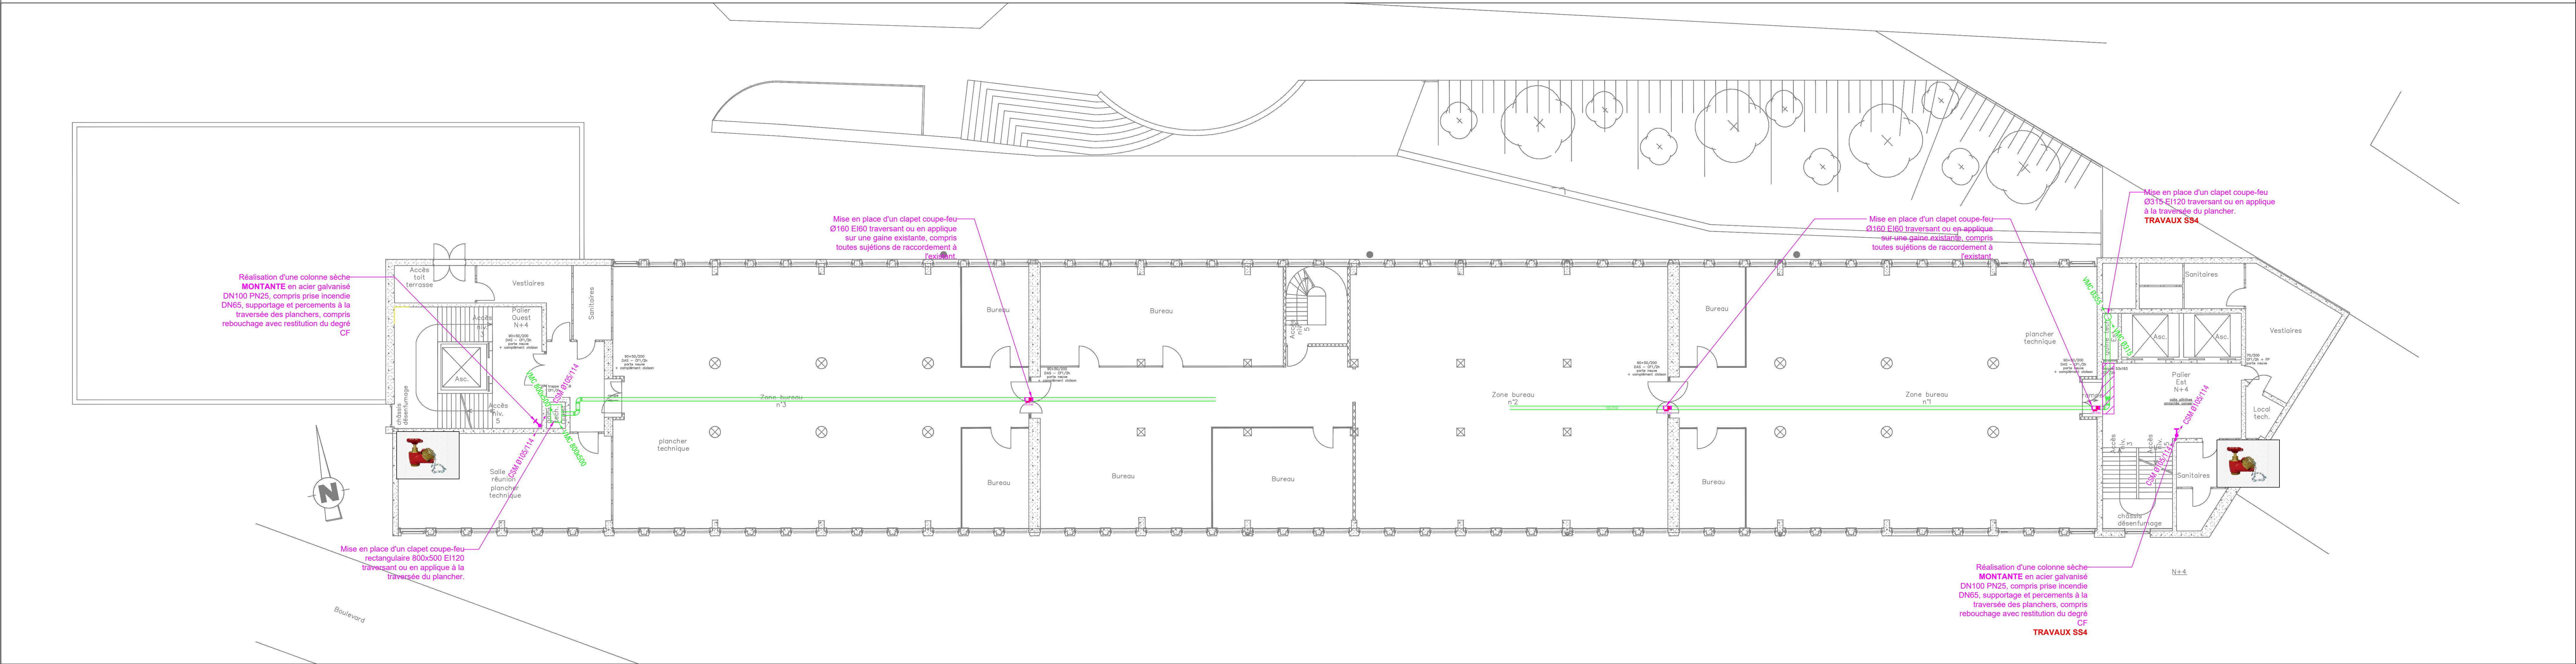
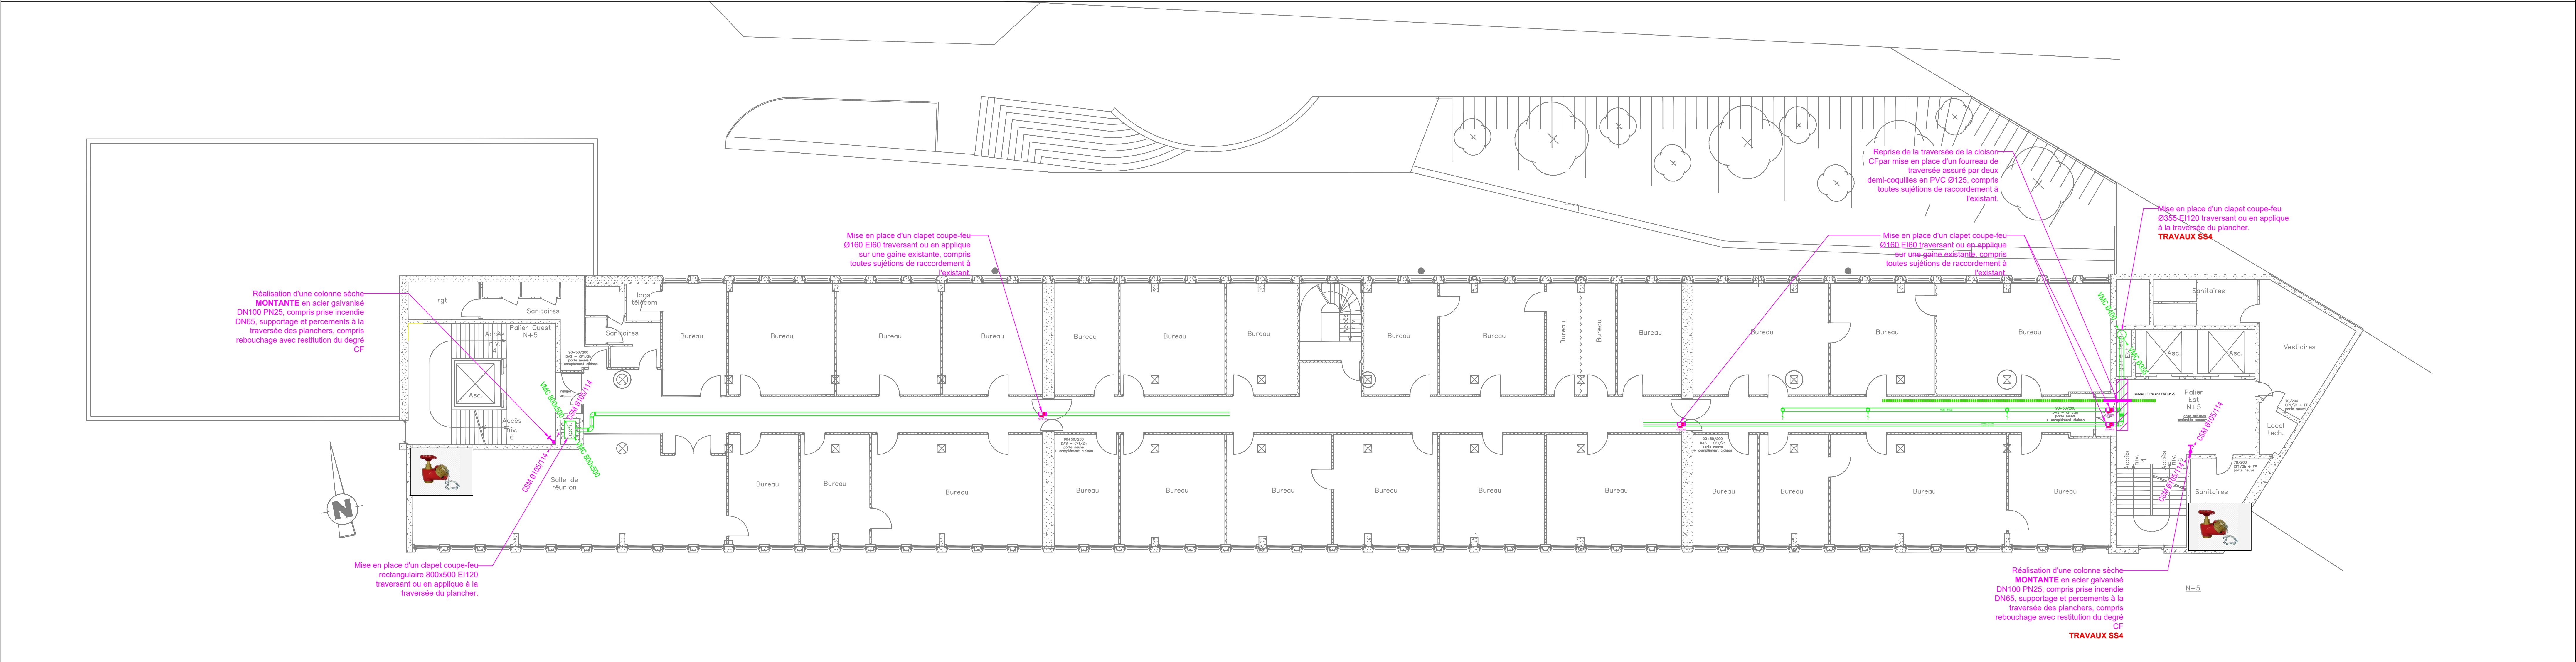


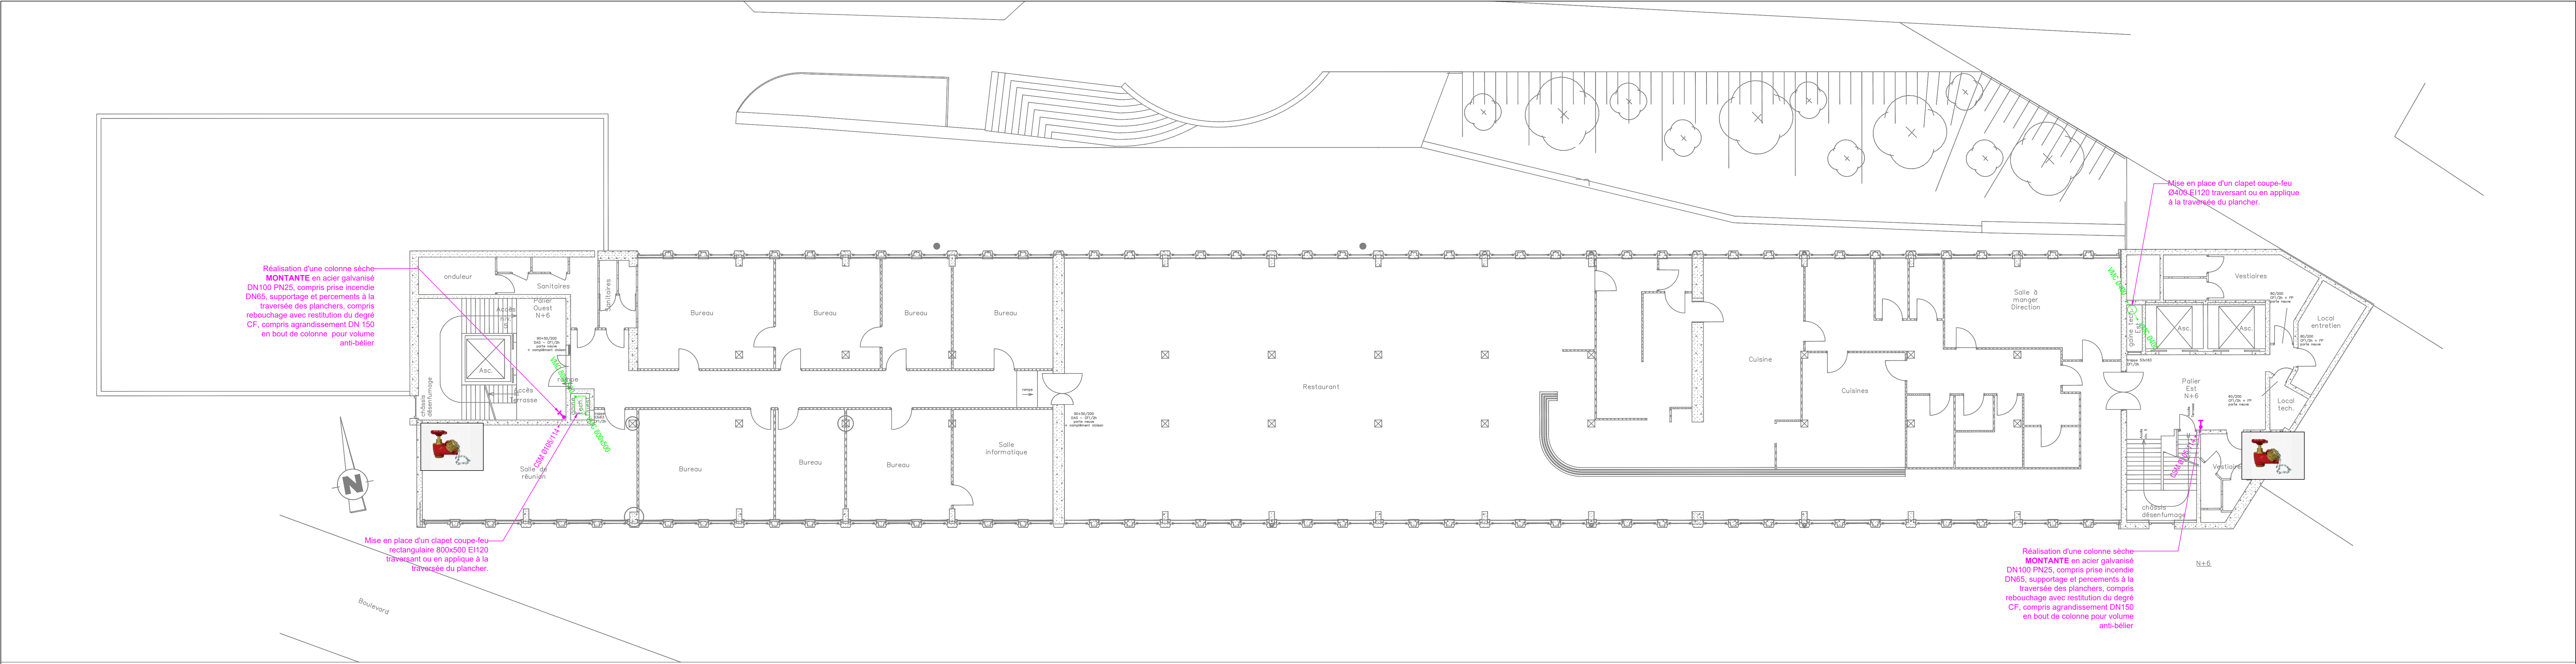

- Remarques:**
- L'entreprise devra prévoir dans ses travaux la dépose dalle de faux-plafonds, compris démontage de l'ossature si nécessaire, et la repose après intervention. Les dalles dégradiées devront être remplacées par le présent lot.
  - L'entreprise devra prévoir dans ses travaux des interventions sous section 4.
  - L'entreprise devra réaliser deux colonnes sèches descendantes et deux colonnes sèches montantes pour les paliers Est et Ouest.
    - Palier Est:
      - Colonne sèche descendante du R-4 au R-5 - raccordement pompier rue côté Rue du Docteur Durstelle (au niveau R-3)
      - Colonne sèche montante du R-4 au R-6 - raccordement pompier rue côté Rue du Docteur Durstelle (au niveau R-5)
    - Palier Ouest:
      - Colonne sèche descendante du R-1 au R-6 - raccordement pompier rue côté Boulevard Bury (au niveau R-1)
      - Colonne sèche montante du R-1 au R-6 - raccordement pompier rue côté Boulevard Bury (au niveau R-1)
- La position des colonnes et des prises incendies sera à valider avec le SDIS.

Nicolas GNAUD  
architecte DPLG  
5 place du Père - 85000 Angoulême  
nicolasgnaudarchitecte@gmail.com  
05 45 38 06 05

Contenu:

[BET Fluides - A Ingénierie  
17, bd de l'Europe - 85000 Angoulême  
contact@ingénierie.com - 05 45 38 06 05]

[BET Structure - SCBA  
17, avenue Mayeur Bata - 85040 L'Isle d'Espagnac  
bet@betstructure.com - 05 45 38 06 05]

Union Immobilière des Organismes de Sécurité Sociale  
30, Bd de Bury - 85000 ANGOULÊME

Mise en sécurité du bâtiment de la sécurité sociale  
30, Bd de Bury à Angoulême

Phase: PRO/DCE

Date: 30/03/2026

LOT N° 09 – CVC – Plomberie Sanitaire

Niveaux :  
+4  
+5  
+6

PRO CVC4-5

MODIFICATIONS

| INDICE | DATE         | NATURE             |
|--------|--------------|--------------------|
| 0      | 30 mars 2026 | PRODIGE - Création |
|        |              |                    |
|        |              |                    |
|        |              |                    |

Dossier n° 2383 - C5

Ech: 1/100