


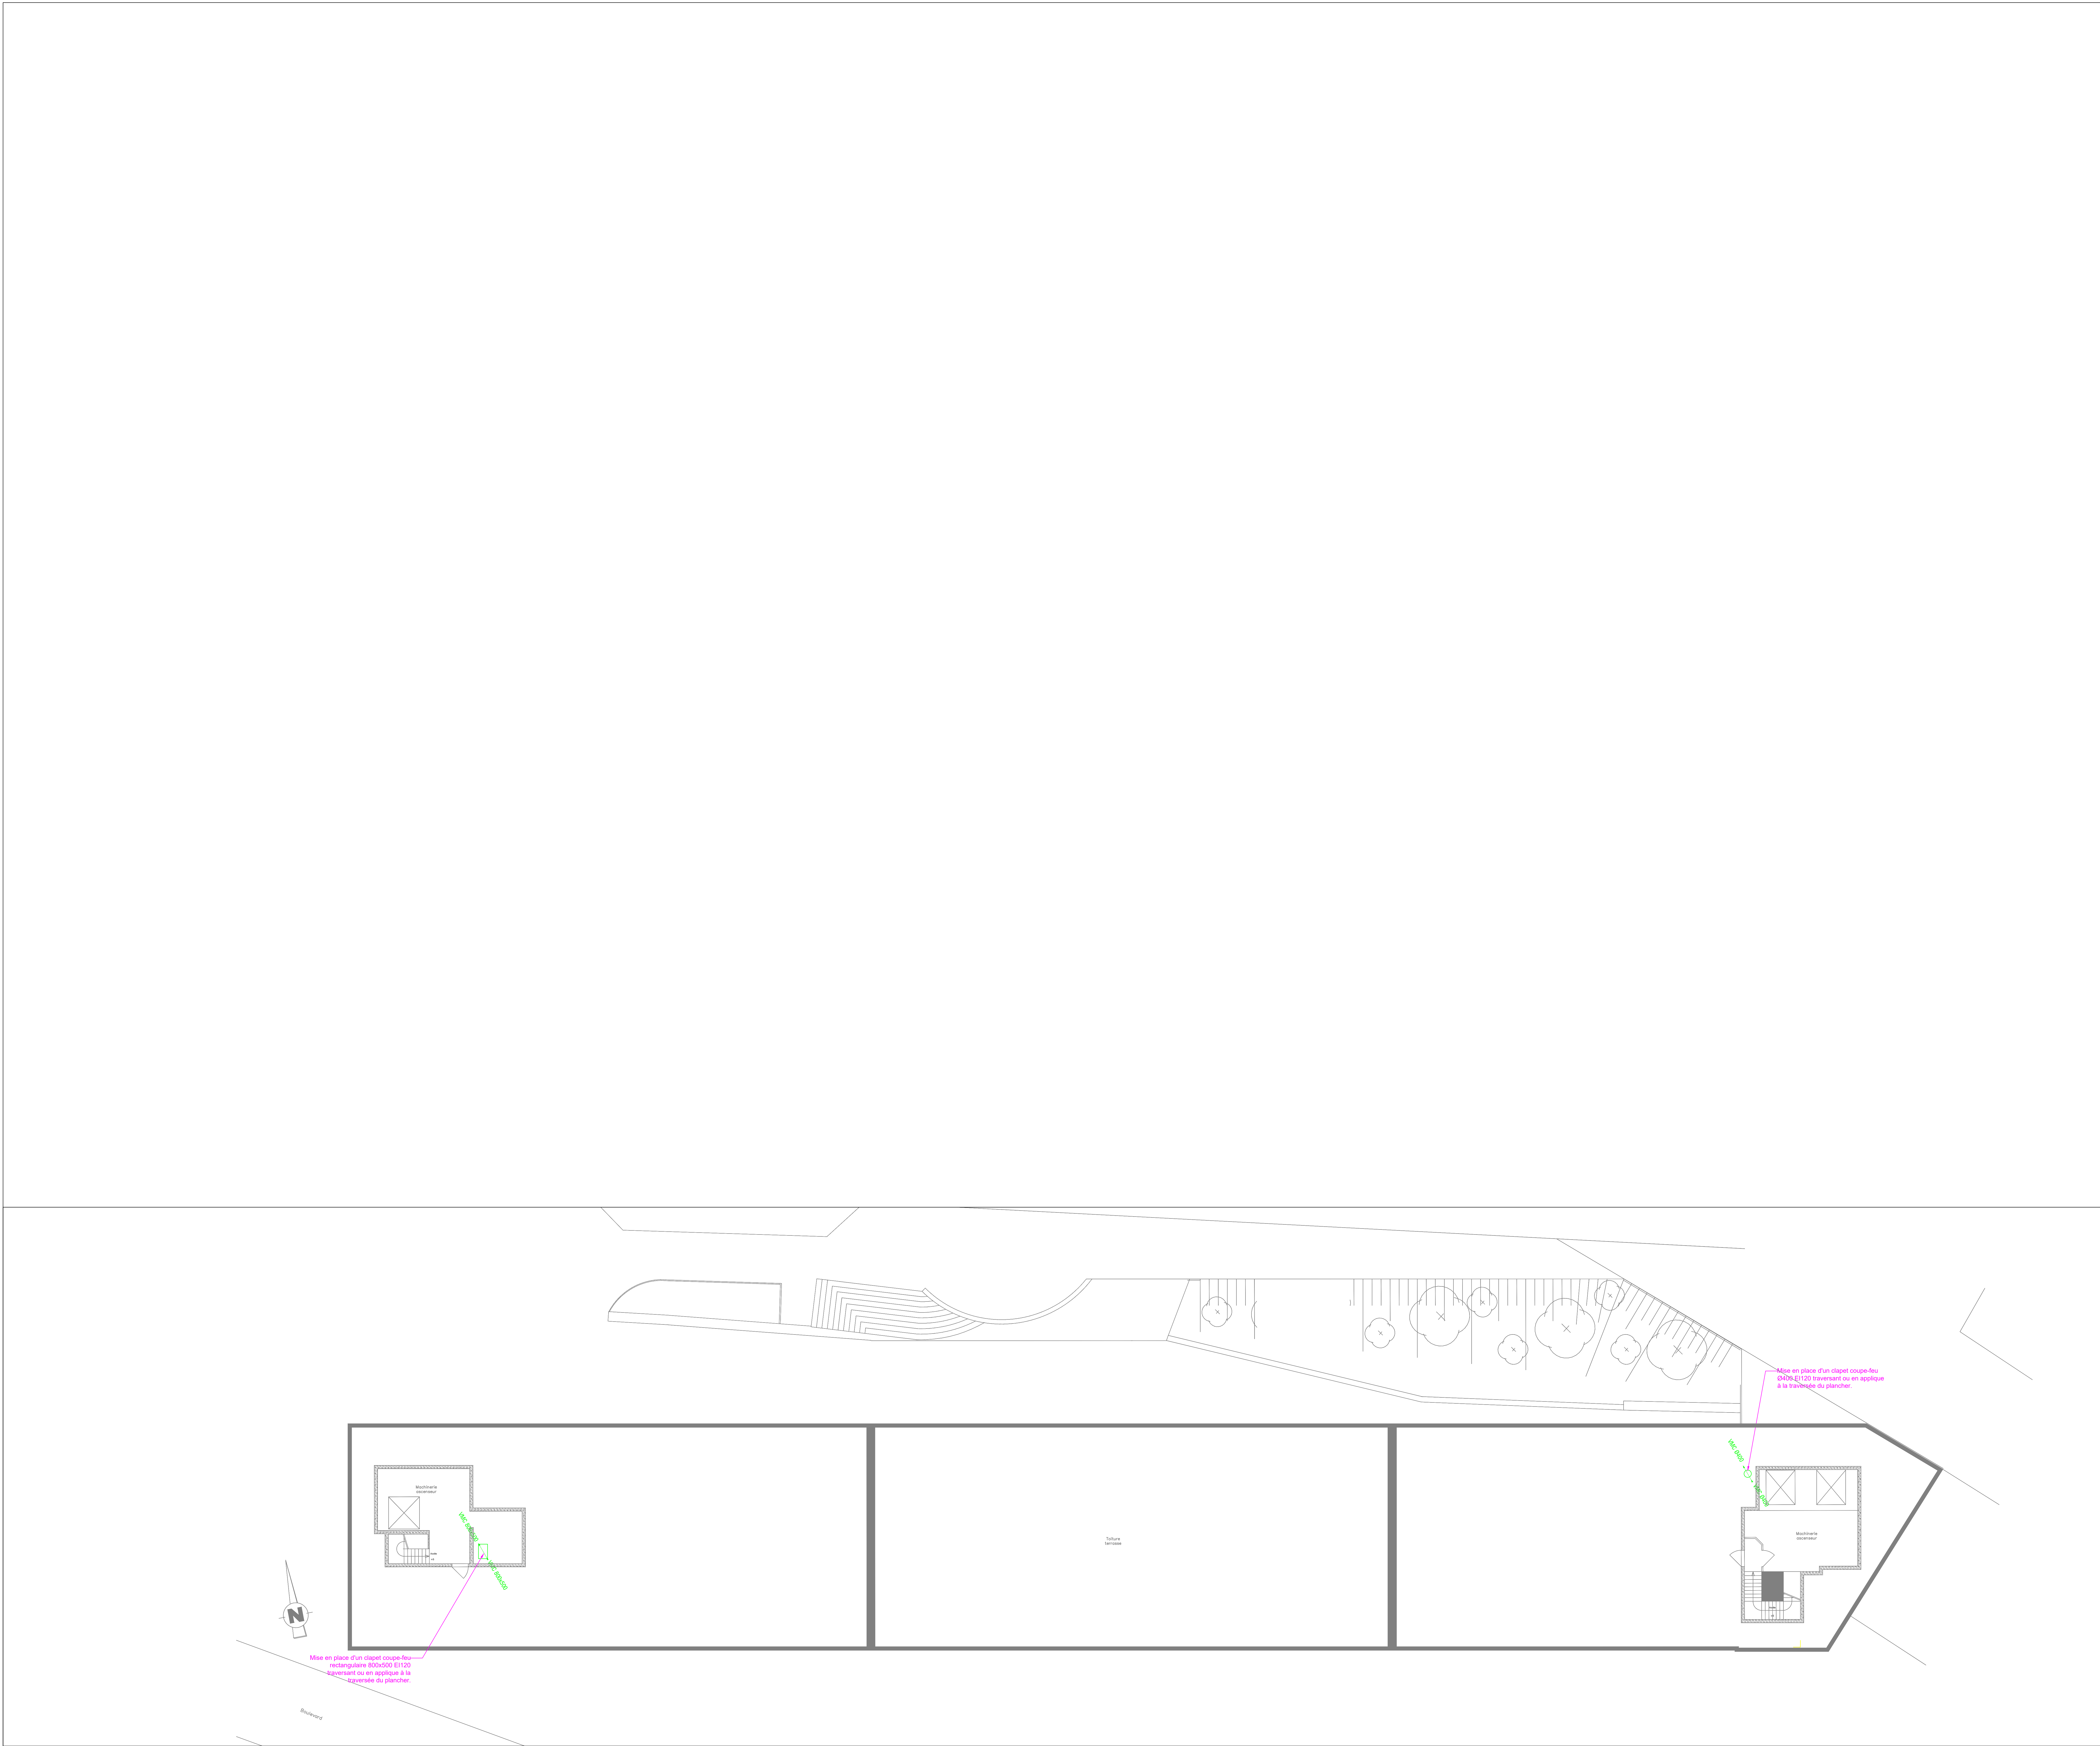


Nicolas GENAUD
architecte DPLG
5 place du Fort - 16000 Angoulême
nicolasgenaudarchitecte@gmail.com
05 45 38 06 05

Coordonnées
BET Fluides : A Ingénierie
17, Bd de Bretagne - 16000 Angoulême
contact@ingenierie.com - 05 45 38 06 05



BET Structure : SCBA
17, avenue Mayeur Bata - 16040 L'Isle d'Espagnac
scba@wanadoo.fr - 05 45 45 45 00

Union Immobilière des Organismes de Sécurité Sociale
30, Bd de Bury - 16000 ANGOULÊME

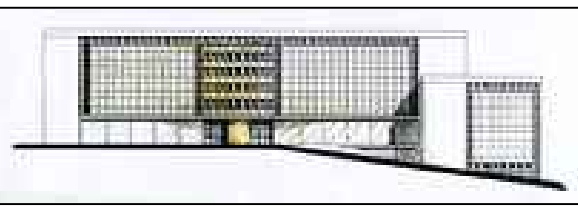

Mise en sécurité du bâtiment de la sécurité sociale
30, Bd de Bury à Angoulême

Phase: PRO/DCE Date: 30/03/2026

LOT N° 09 – CVC – Plomberie Sanitaire

Niveaux :
Toiture

PRO CVC5-5

MODIFICATIONS		
INDICE	DATE	NATURE
0	30 mars 2026	PRO/DCE - Création