
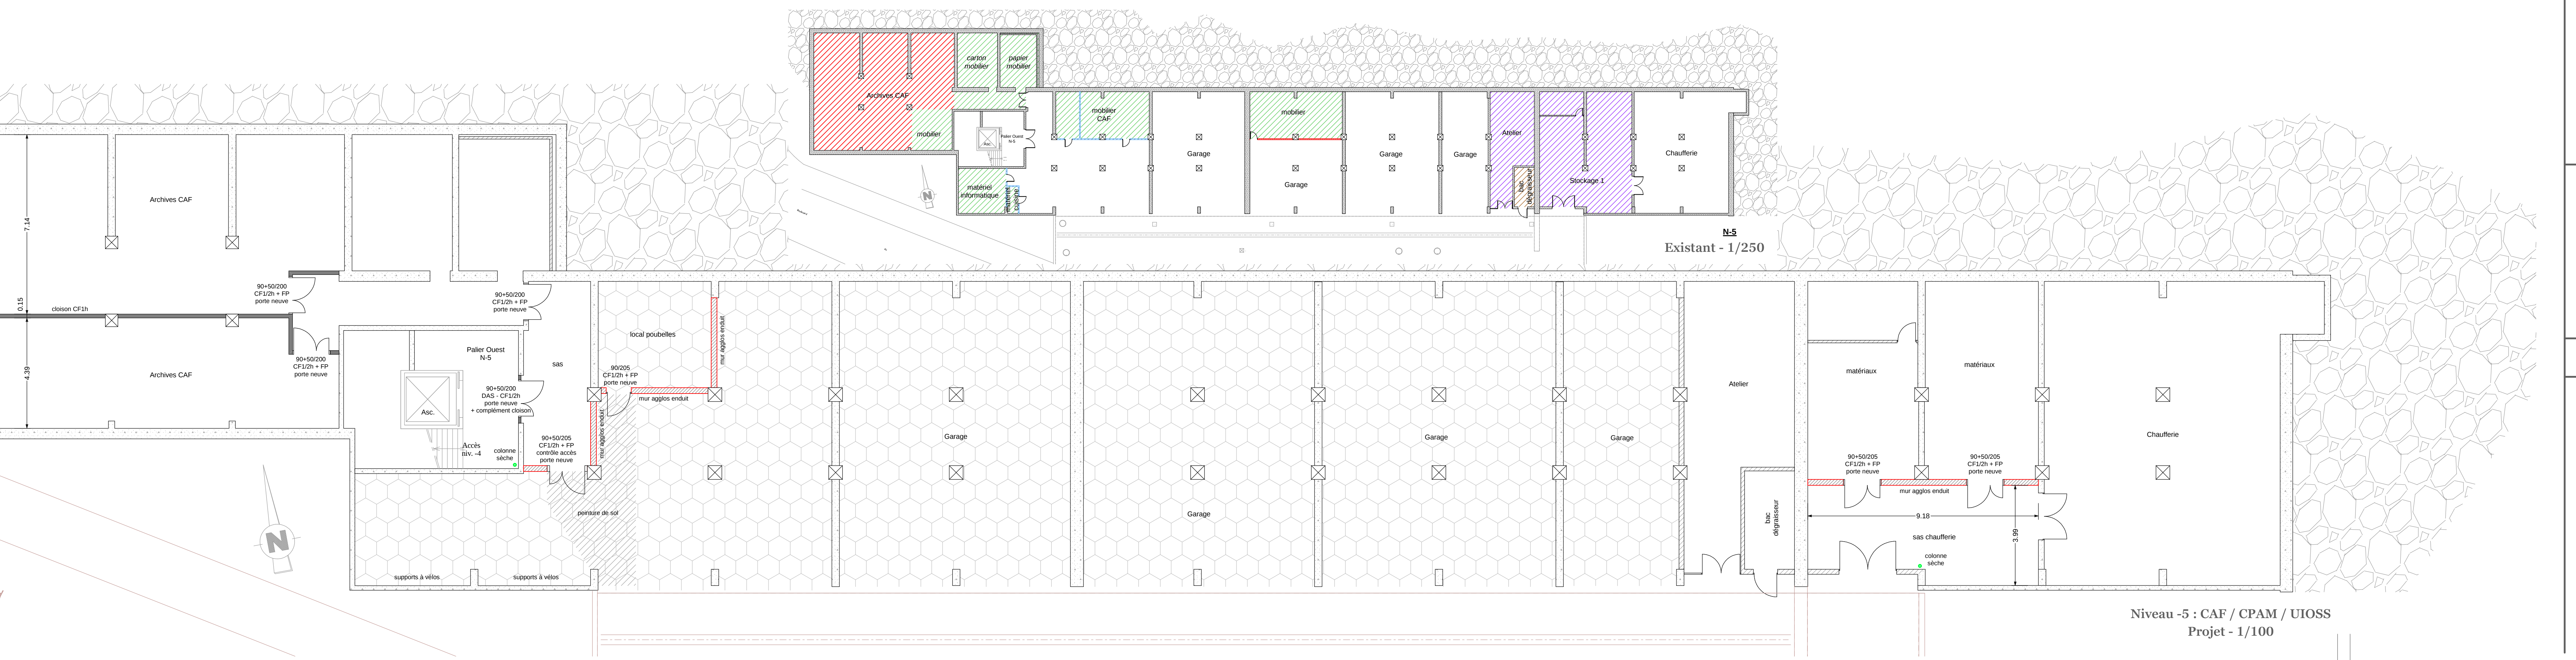
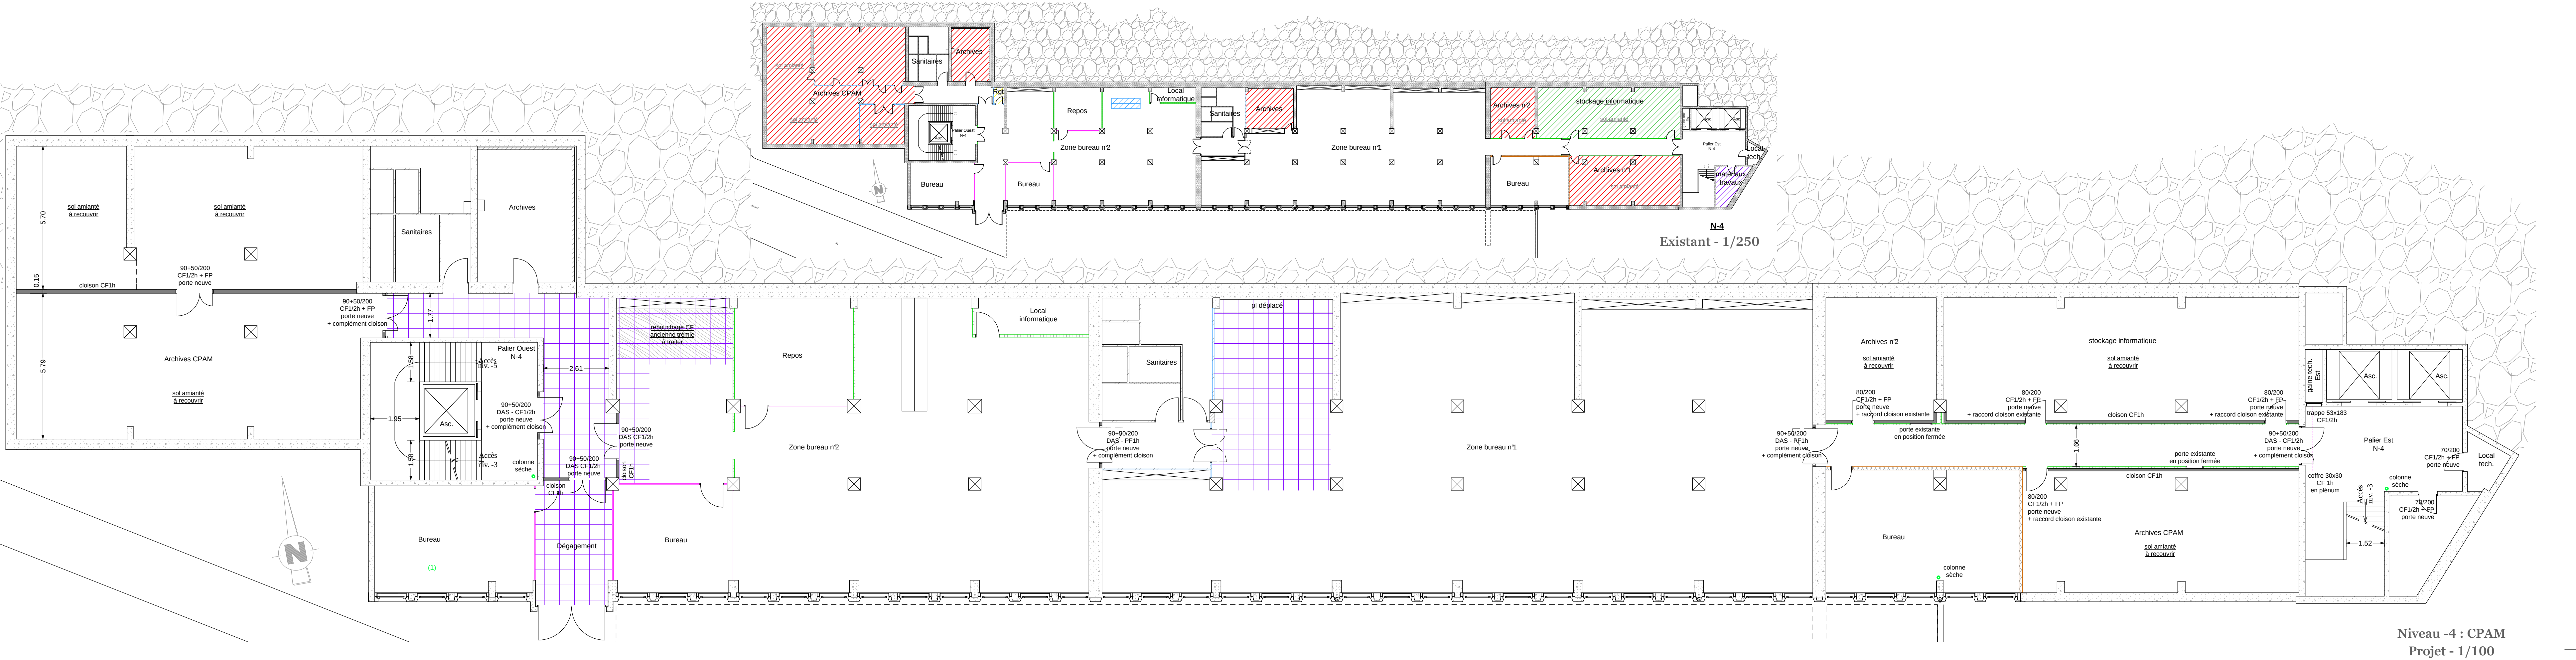


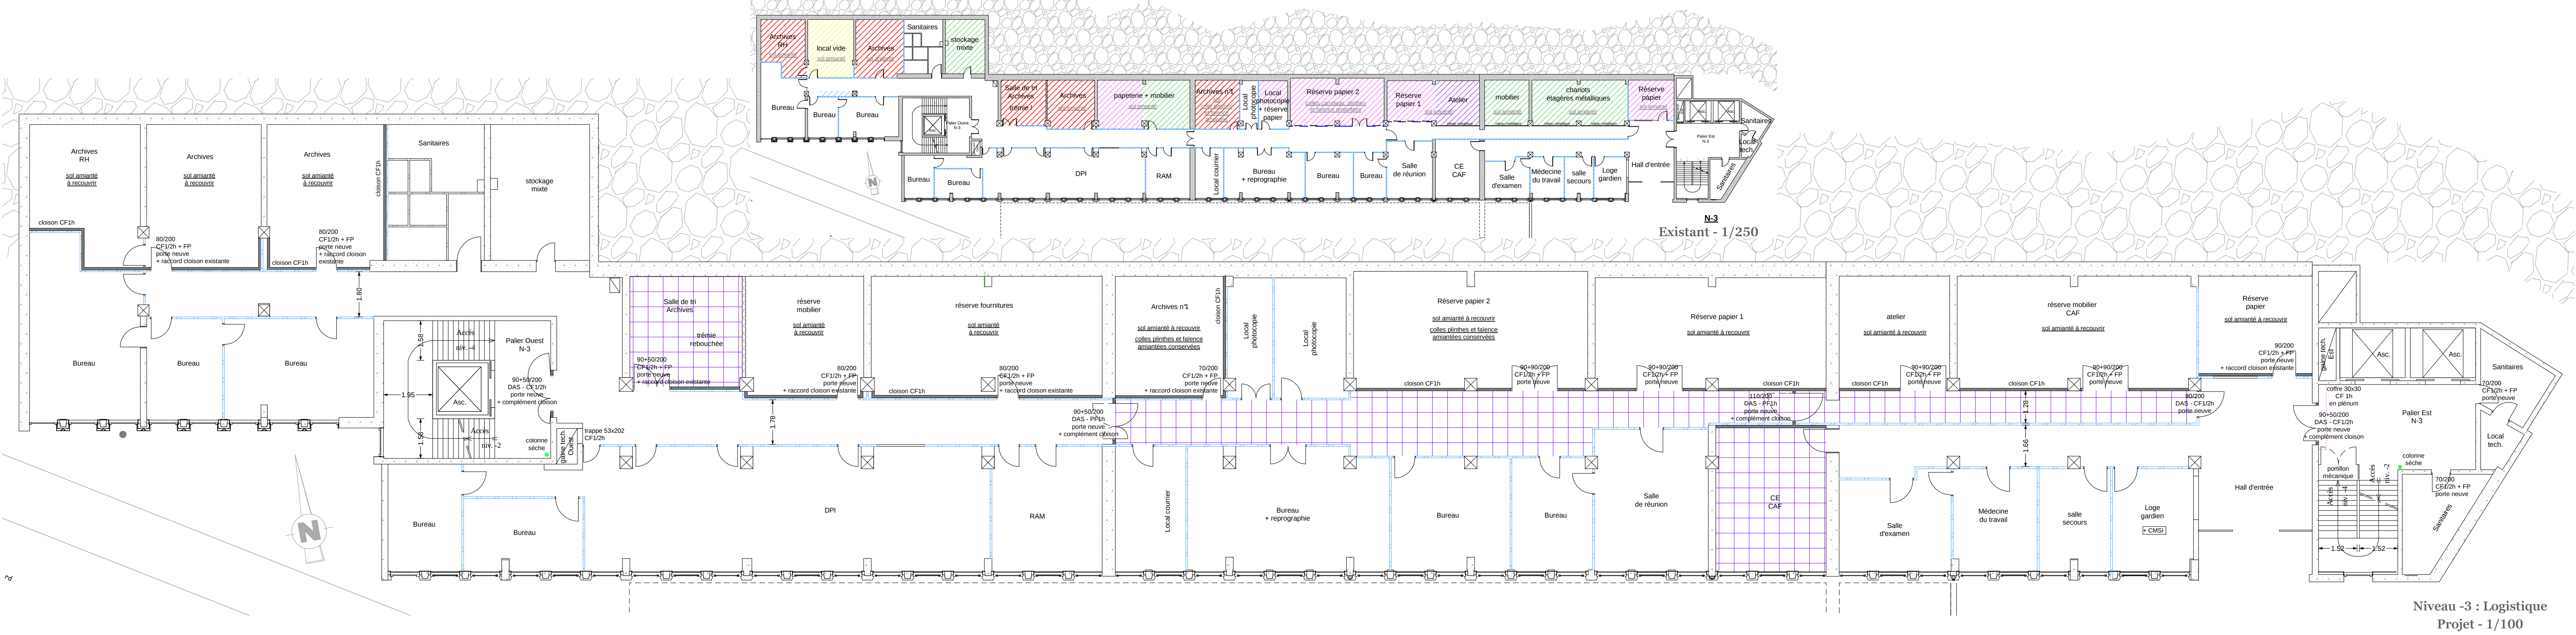

- Types de locaux :
- ARCHIVES
 - MOBILIER / MATERIEL INFORMATIQUE CARTONS / DIVERS
 - MATÉRIEL TRAVAUX ENTRETIEN / ATELIER
 - LOCAUX VIDES
 - VESTIAIRES
 - PAPETERIE / LIVRES
 - POUBELLES
- Types de cloisons :
- aggrès de 10
 - placost
 - placost 50 ou 60
 - tringles
 - placost + BA13 chaque face
 - cloison vitre
 - cloison bois
 - cloison neuve CF 1h
 - mur aggrès de 20 cm + enduit 2 faces
- châssis "scots pomper"
- poceaux : revêtements anti-éclats
- plafond à adapter
- plafond existant à déposer
plafond neuf à poser
- Revêtement existant à déposer
Revêtement neuf à poser

GSA
GENAUD
SIMON
ARCHITECTURE


GENAUD SIMON ARCHITECTURE
5 place du Palais - 16000 Angoulême
gsa@gsaarchitecture.fr
05 45 38 06 05

Co-traitants :

BET Fluides : A Ingénierie
77, Bd de Bretagne - 16000 Angoulême
contact@u-ingenierie.com - 03 86 75 00 35

BET Structure : SECCA
77, avenue Marthe Bastié - 16340 L'Isle d'Espagnac
seccapwanois.fr - 05 45 68 54 09


Union Immobilière des Organismes de Sécurité Sociale
30, Bd de Bury - 16000 ANGOULEME

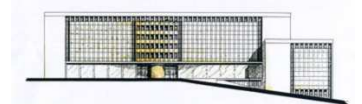


Mise en sécurité du bâtiment de la sécurité sociale
30, Bd de Bury à Angoulême

Phase : PRO/DCE Date : 16/04/2026


Niveaux :
- 5
- 4
- 3

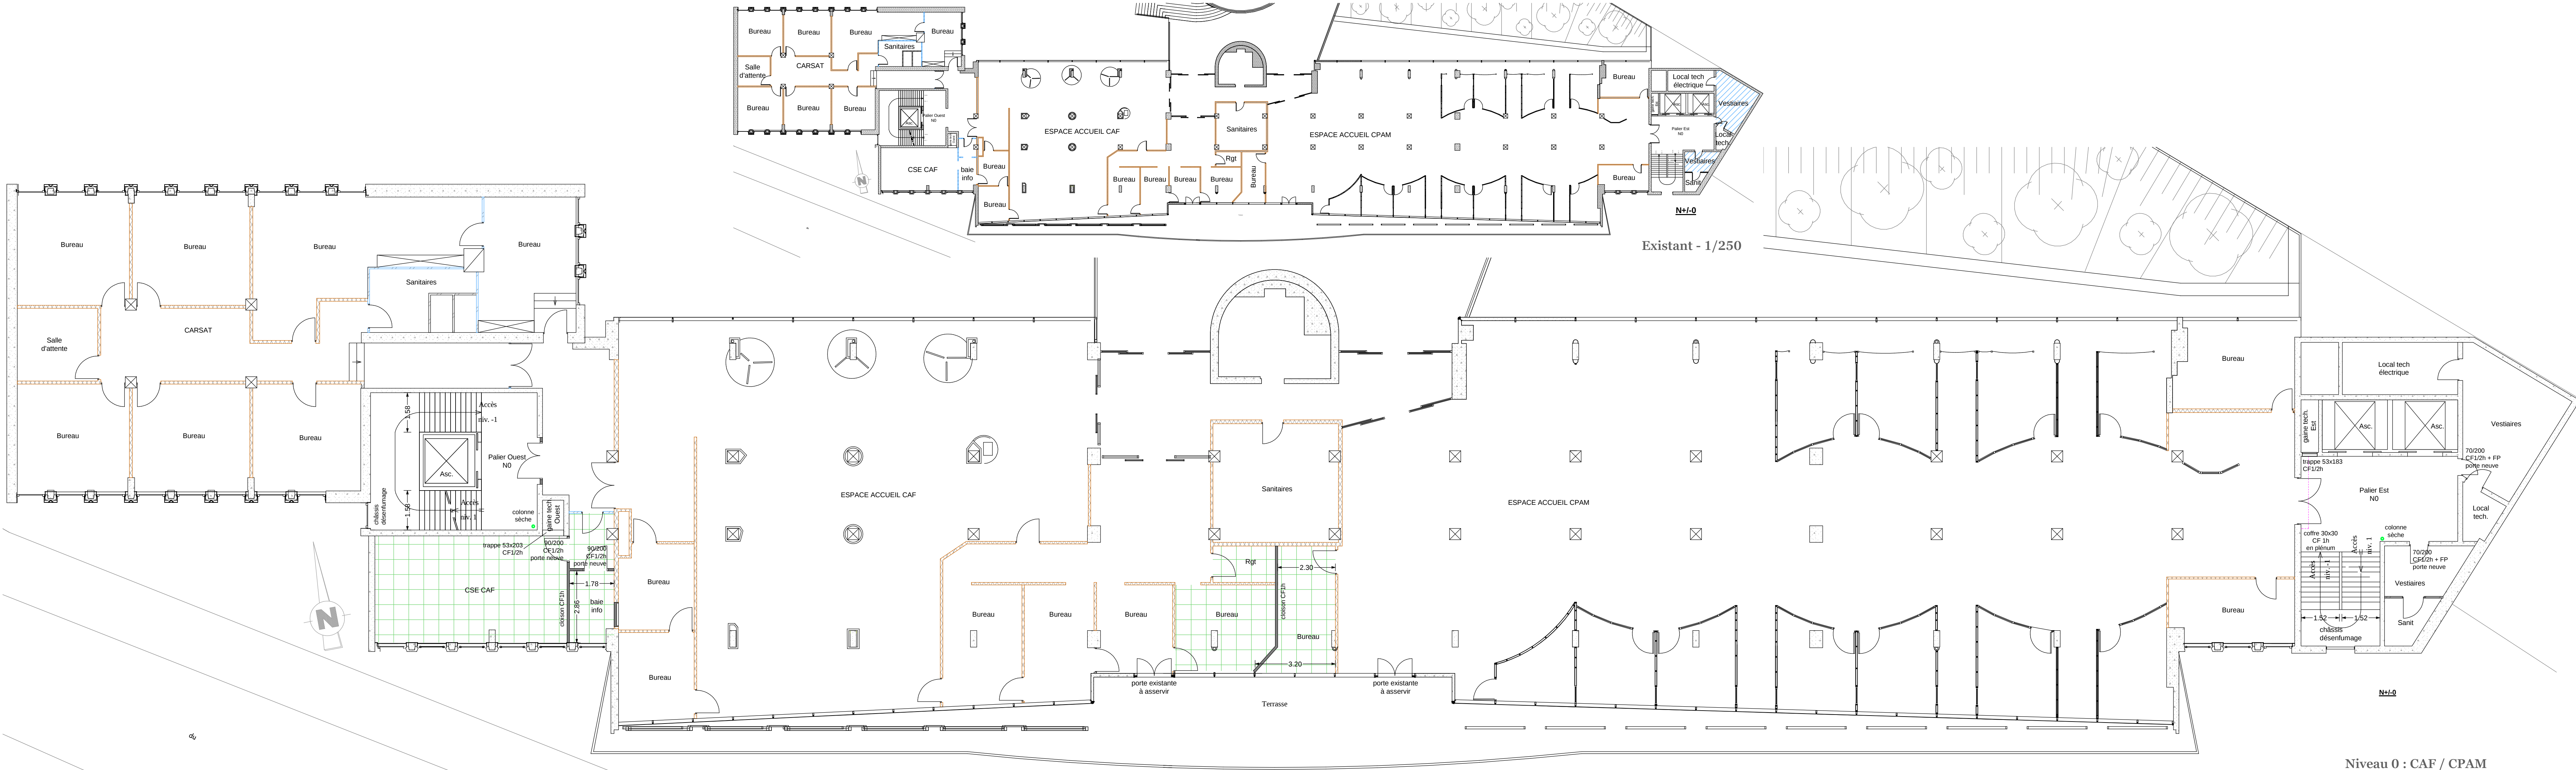

Niveau 0 : CAF / CPAM
Projet - 1/100

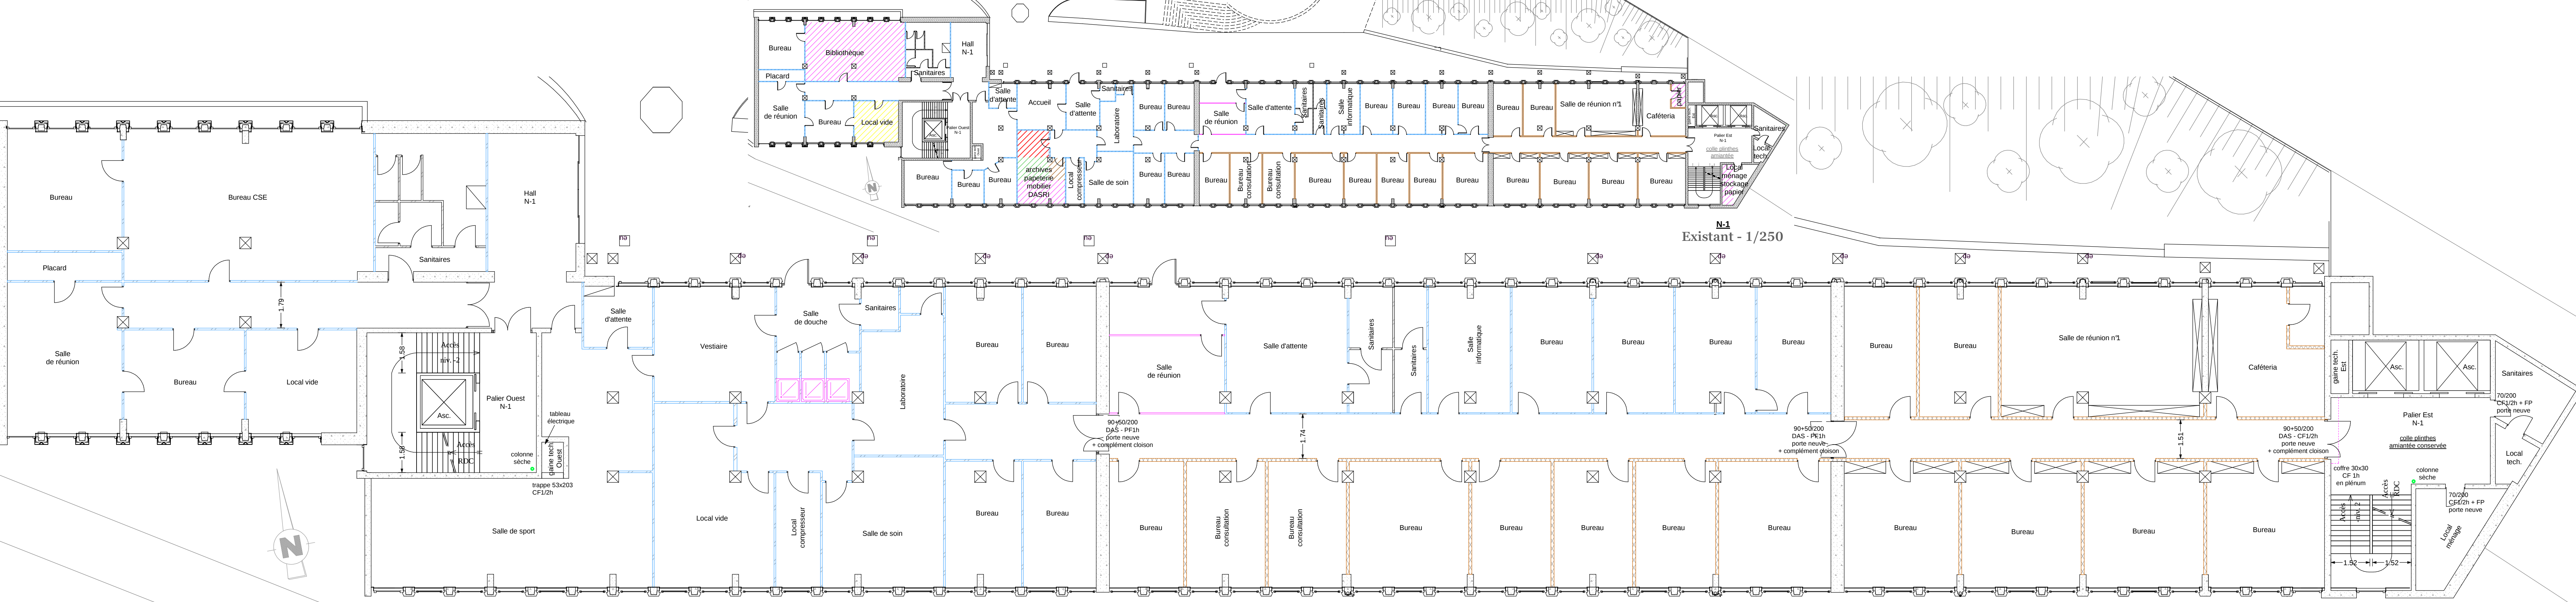

Niveau -1 : CPAM
Projet - 1/100

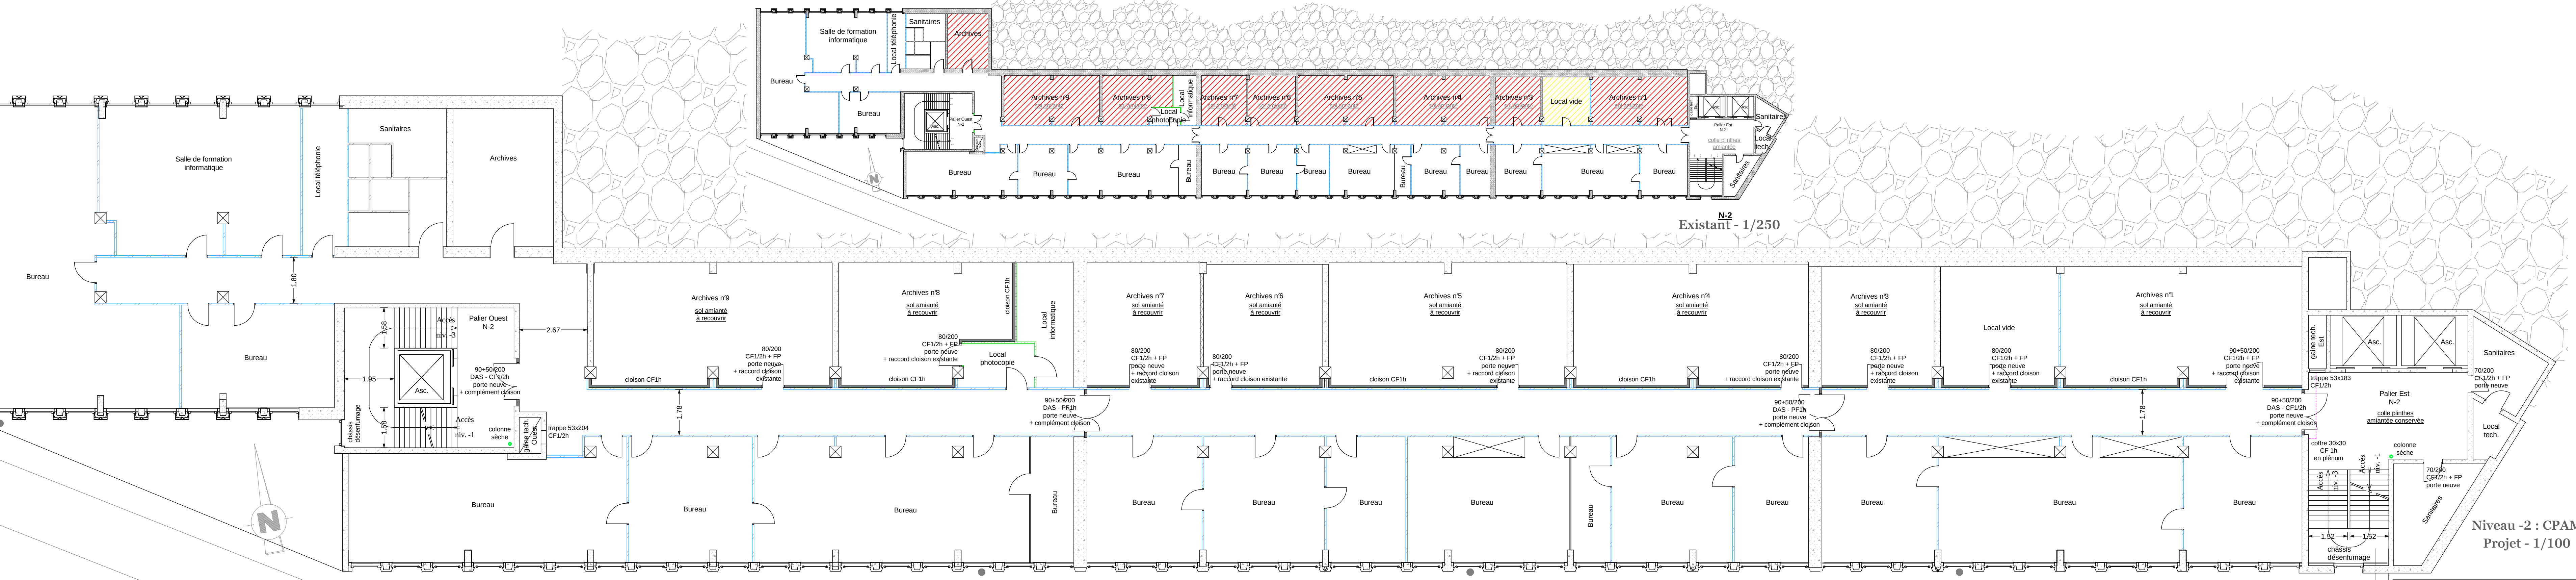

Niveau -2 : CPAM
Projet - 1/100

- Types de locaux :
- ARCHIVES
 - MOBILIER / MATERIEL INFORMATIQUE
CARTONS / DIVERS
 - MATERIAUX TRAVAUX
ENTRETIEN / ATELIER
 - LOCAUX VIDES
 - VESTIAIRES
 - PAPETERIE / LIVRES
 - POUBELLES
- Types de cloisons :
- aggrès de 10
 - placard
 - placopon 50 ou 60
 - tringles
 - placopon + BA13 chaque face
 - cloison vitée
 - cloison bois
 - cloison neuve CF 1h
 - mur aggrès de 20 cm + enduit 2 faces
- châssis "scoté pompier"
- poceaux : revêtements amiantés
- placard à adapter
- placard entrant à déposer
placard neuf à poser
- cloison existante à déposer
cloison neuf à poser

GSA
GENAUD
SIMON
ARCHITECTURE

GENAUD SIMON ARCHITECTURE
5 place du Palet - 16000 Angoulême
gsa@gsaarchitecture.fr
05 45 38 06 05

Co-traitants :

BET Fluides : A Ingénierie
77, Bd de Bretagne - 16000 Angoulême
contact@ai-ingenierie.com - 03 86 75 00 35


BET Structure : SEBRA
77, avenue Marthe Bastié - 16340 L'Isle d'Espagnac
sebra@wanadoo.fr - 05 45 48 54 09

Union Immobilière des Organismes de Sécurité Sociale
30, Bd de Bury - 16000 ANGOULEME


Mise en sécurité du bâtiment de la sécurité sociale
30, Bd de Bury à Angoulême

Phase : PRO/DCE Date : 16/04/2026


Niveaux :
- 2
- 1
+/- 0

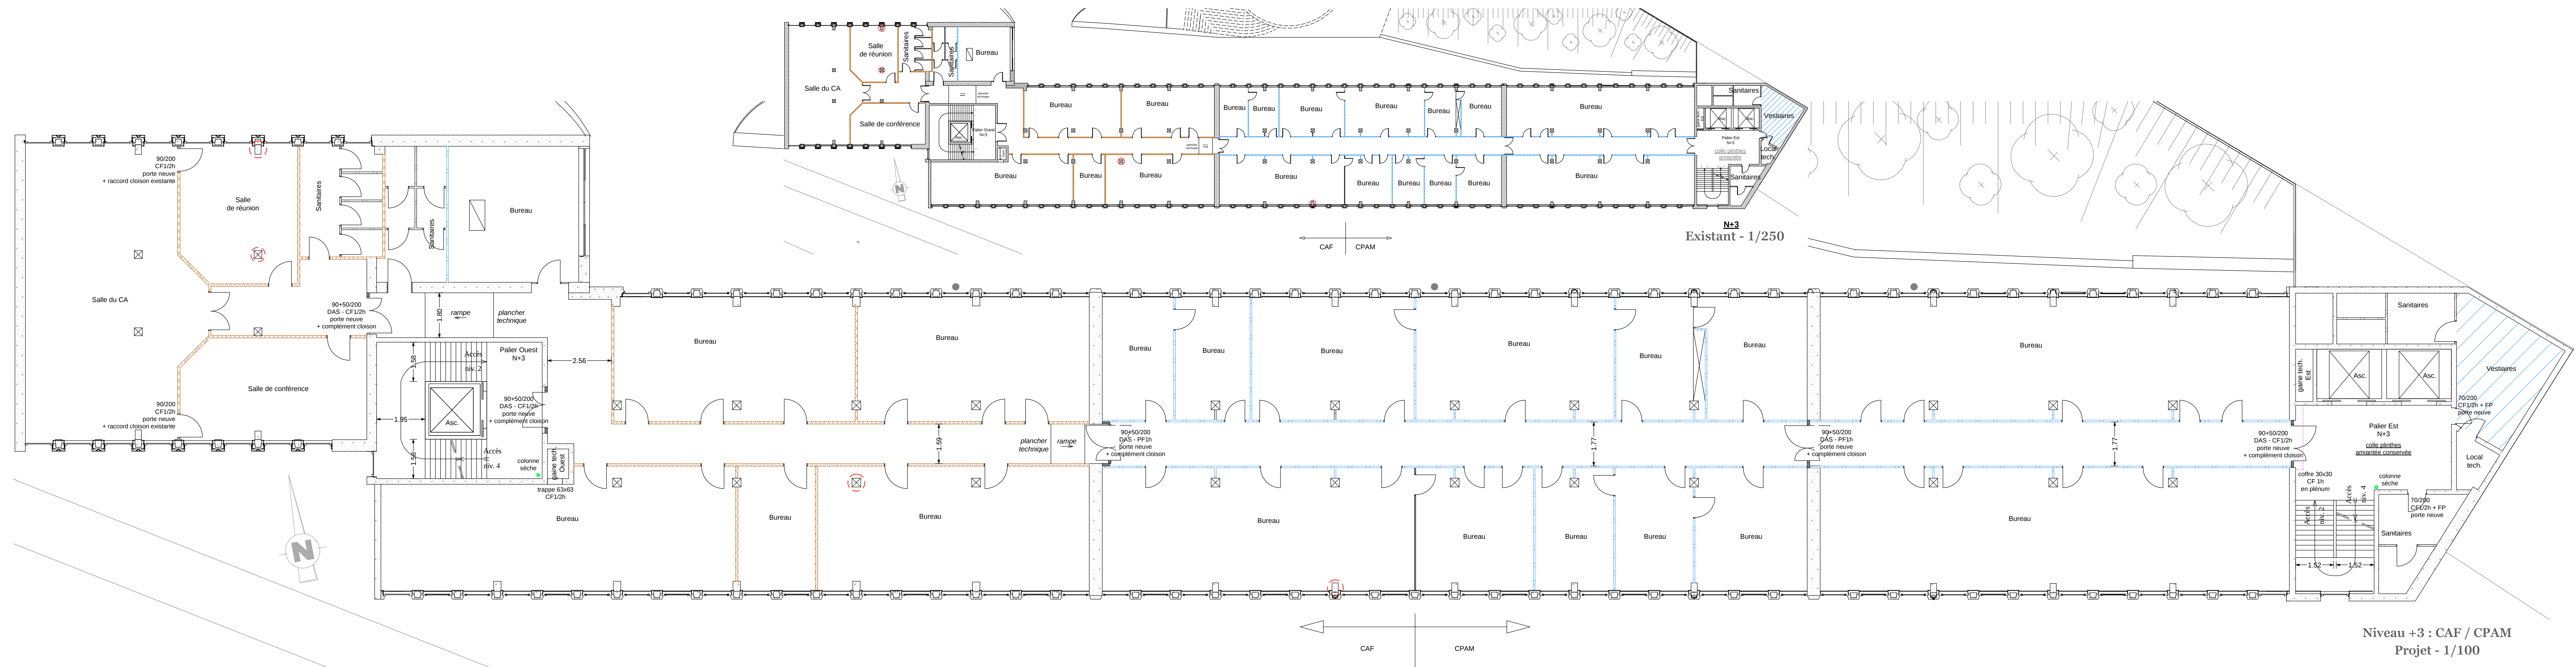

Niveau +3 : CAF / CPAM
Projet - 1/100

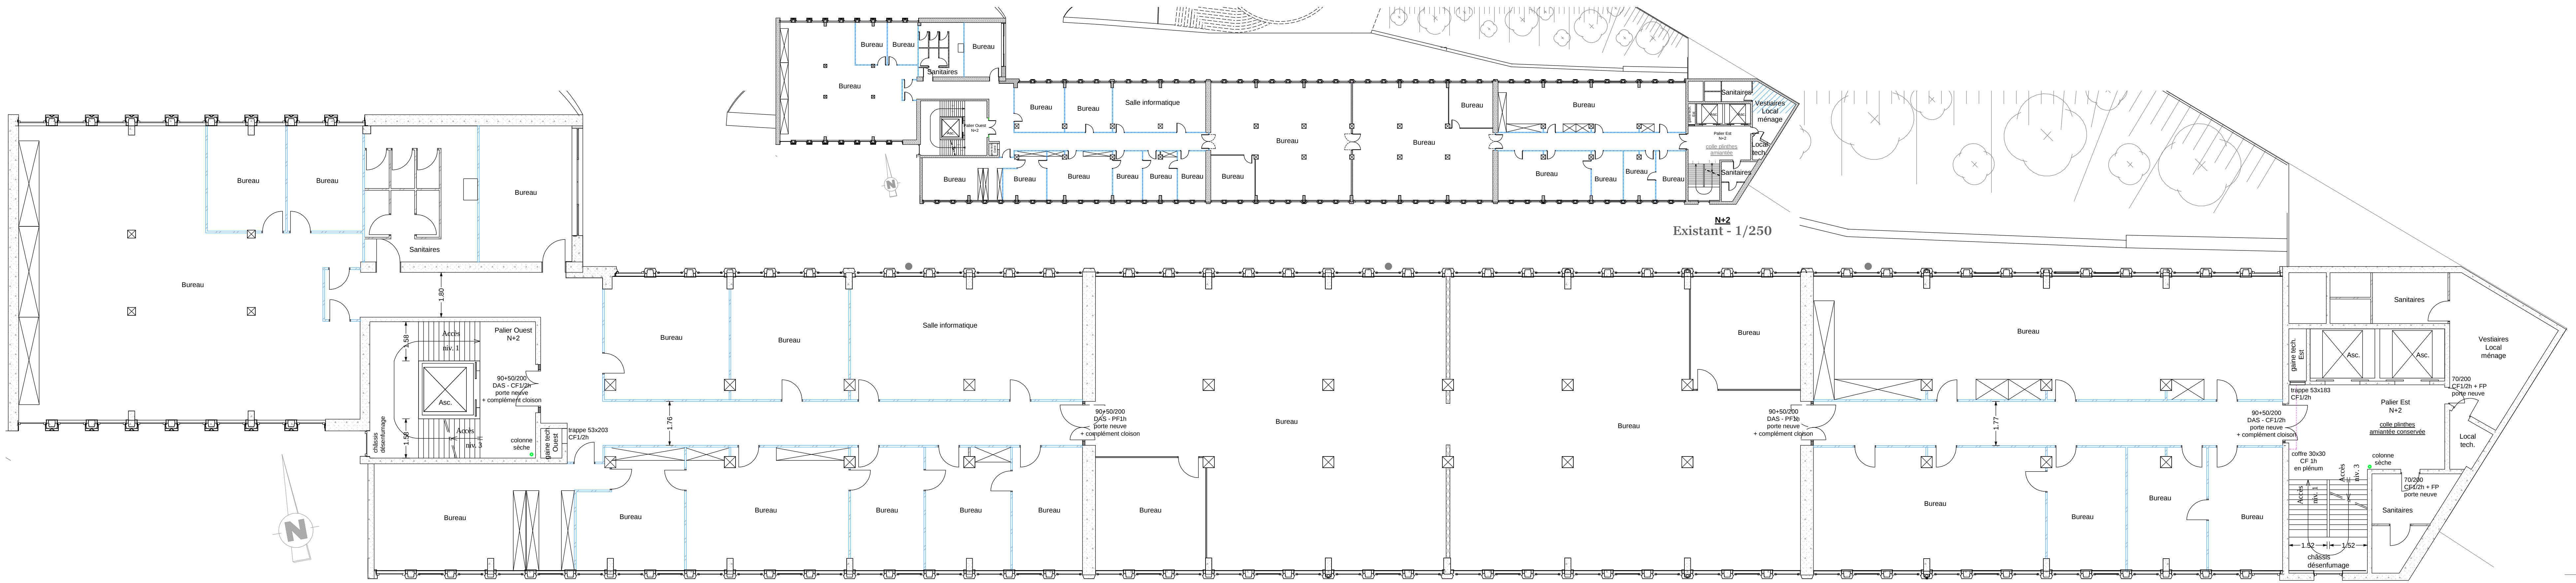

Niveau +2 : CPAM
Projet - 1/100

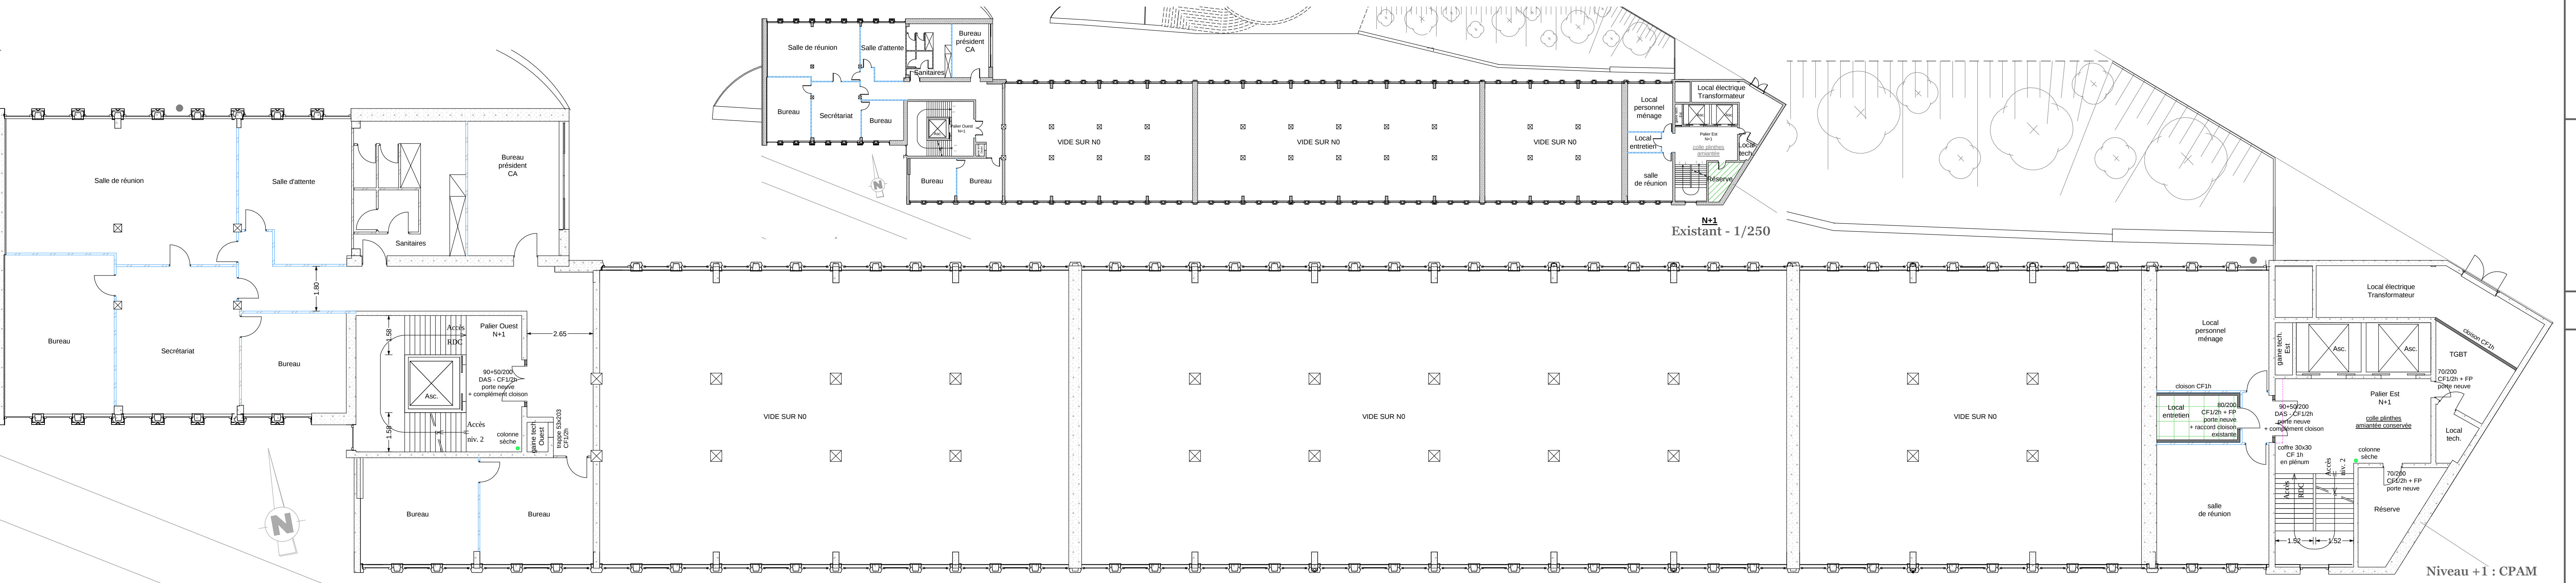

Niveau +1 : CPAM
Projet - 1/100

- Types de locaux :
- ARCHIVES
 - MOBILIER / MATERIEL INFORMATIQUE
CARTONS / DIVERS
 - MATERIAUX TRAVAUX
ENTRETIEN / ATELIER
 - LOCAUX VIDES
 - VESTAIRES
 - PAPETERIE / LIVRES
 - POUBELLES

- Types de cloisons :
- aggrès de 10
 - placot
 - placopon 50 ou 60
 - tringles
 - placopon + BA13 chaque face
 - cloison vitée
 - cloison bois
 - cloison neuve CF 1h
 - mur aggrès de 20 cm + enduit 2 faces


- châssis "acoto pompier"
- poceaux : revêtements anti-impact
- plafond à adapter
- plafond existant à déposer
plafond neuf à poser
- plafond existant à déposer
plafond neuf à poser

GSA
GENAUD
SIMON
ARCHITECTURE

GENAUD SIMON ARCHITECTURE
5 place du Palais - 16000 Angoulême
gsa@gsarchitecture.fr
05 45 38 06 05

Co-traitants :
BET Fluides : A Ingénierie
77, Bd de Bretagne - 16000 Angoulême
contact@ingenierie.com - 03 86 75 00 35
BET Structure : SEBRA
77, avenue Marthe Bastié - 16340 L'Isle d'Espagnac
sebra@wanadoo.fr - 05 45 68 54 09

Union Immobilière des Organismes de Sécurité Sociale
30, Bd de Bury - 16000 ANGOULEME

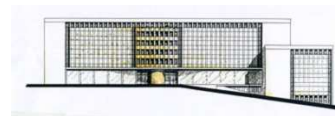

Mise en sécurité du bâtiment de la sécurité sociale
30, Bd de Bury à Angoulême

Phase : PRO/DCE

Date : 16/04/2026

Niveaux :

- +1
- +2
- +3

