


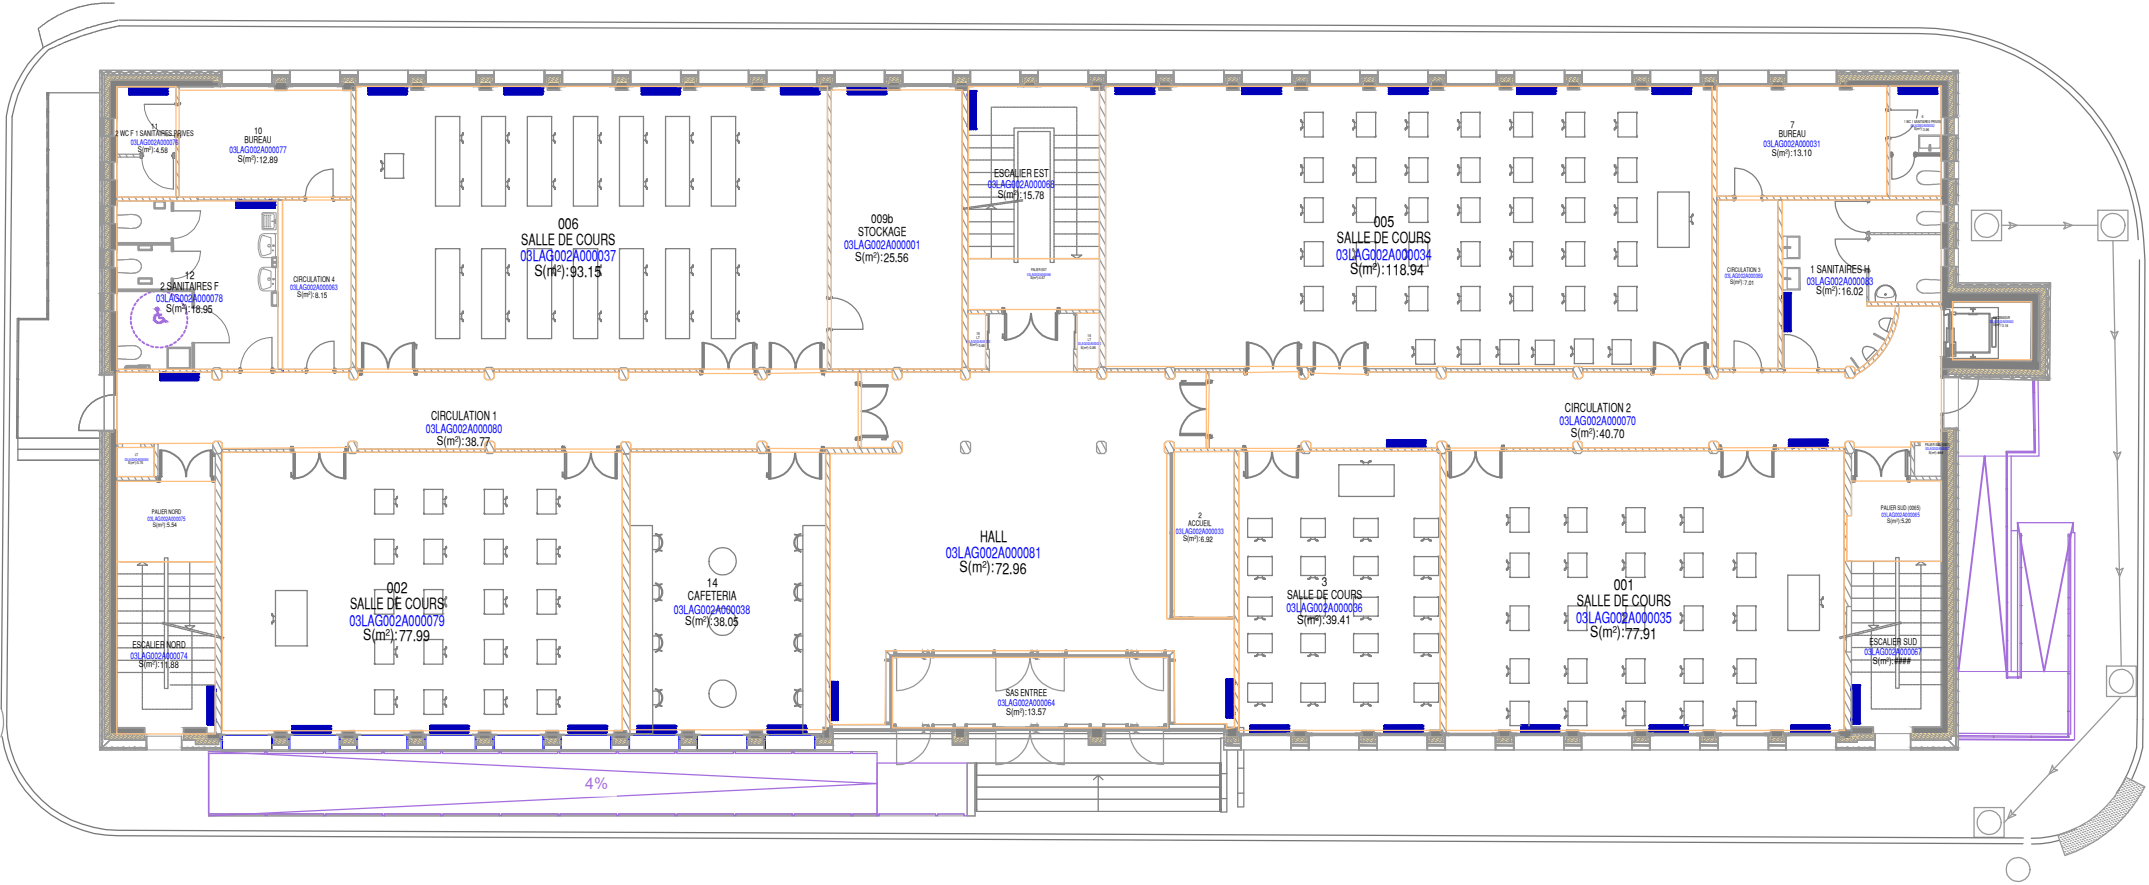

Site hospitalo-universitaire - BAT GALIEN - Niveau 00-RDC (R+0)


BATIMENT	BAT GALIEN	ID BATIMENT	03LAG002	DATE CRÉATION	13/12/2024
NOM CORPS	BAT GALIEN	CORPS	A	DATE ÉDITION	12/06/2025
NIVEAU	00-RDC (R+0)	N°PLAN	RDC	ECHELLE	#####
SITE	Site hospitalo-universitaire	PHASE	---	FORMAT	---
VILLE	LILLE	VERSION	---	AUTEUR	OD



Université
de Lille

Direction Transition Écologique
Immobilière & Logistique
Site Lille Sud
Gestion des données immobilières

Contact:
olivier.demuyneck@univ-lille.fr
03.20.62.34.74_06.31.66.26.79

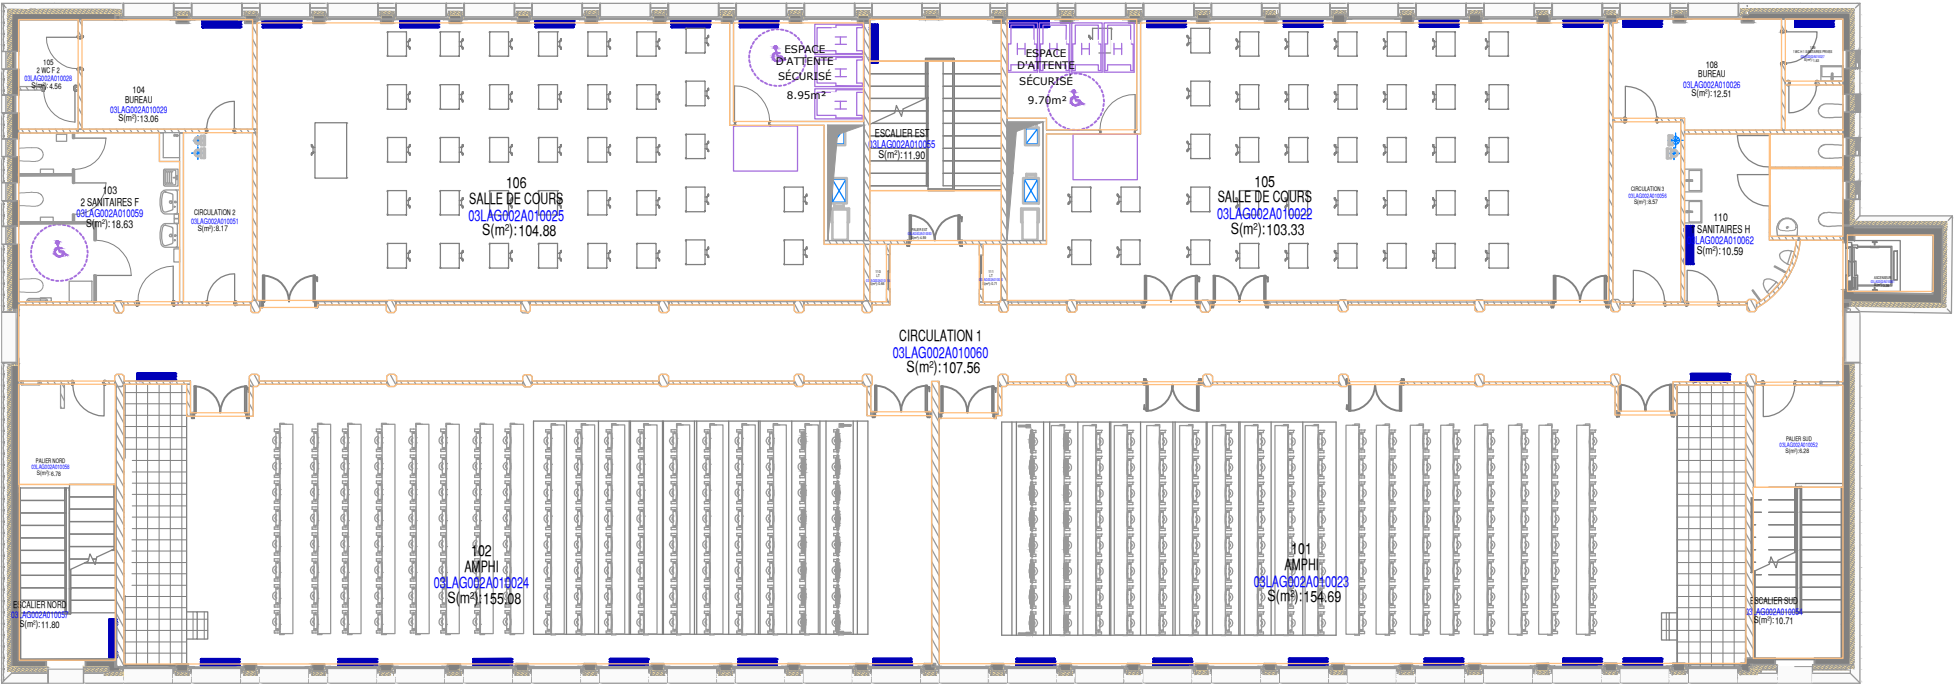


Site hospitalo-universitaire - BAT GALIEN - Niveau 01-1er étage (R+1)

BATIMENT	BAT GALIEN	ID BATIMENT	03LAG002	DATE CRÉATION	12/06/2025
NOM CORPS	BAT GALIEN	CORPS	A	DATE ÉDITION	12/06/2025
NIVEAU	01-1er étage (R+1)	N°PLAN	R+1	ECHELLE	#####
SITE	Site hospitalo-universitaire	PHASE	---	FORMAT	---
VILLE	LILLE	VERSION	---	AUTEUR	OD



Direction Transition Écologique
Immobilière & Logistique
Site Lille Sud
Gestion des données immobilières

Contact:
olivier.demuynck@univ-lille.fr
03.20.62.34.74_06.31.66.26.79

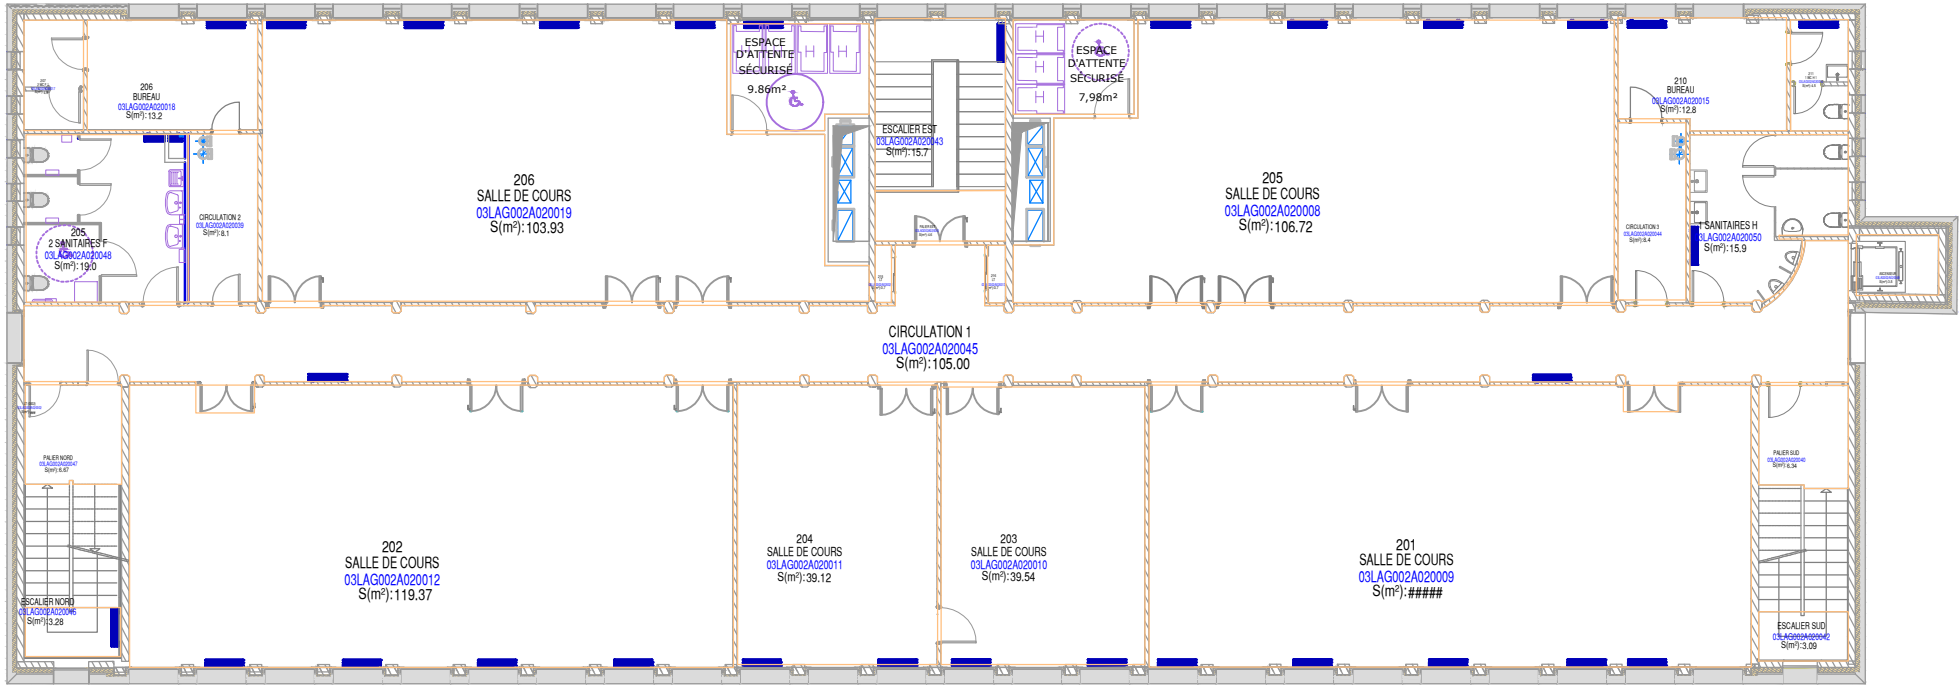

Site hospitalo-universitaire - BAT GALIEN - Niveau 02-2ème étage (R+2)

BATIMENT	BAT GALIEN	ID BATIMENT	03LAG002	DATE CRÉATION	12/06/2025
NOM CORPS	BAT GALIEN	CORPS	A	DATE ÉDITION	12/06/2025
NIVEAU	02-2ème étage (R+2)	N°PLAN	R+2	ECHELLE	#####
SITE	Site hospitalo-universitaire	PHASE	---	FORMAT	---
VILLE	LILLE	VERSION	---	AUTEUR	OD



Direction Transition Écologique
Immobilière & Logistique
Site Lille Sud
Gestion des données immobilières

Contact:
olivier.demuynck@univ-lille.fr
03.20.62.34.74_06.31.66.26.79