




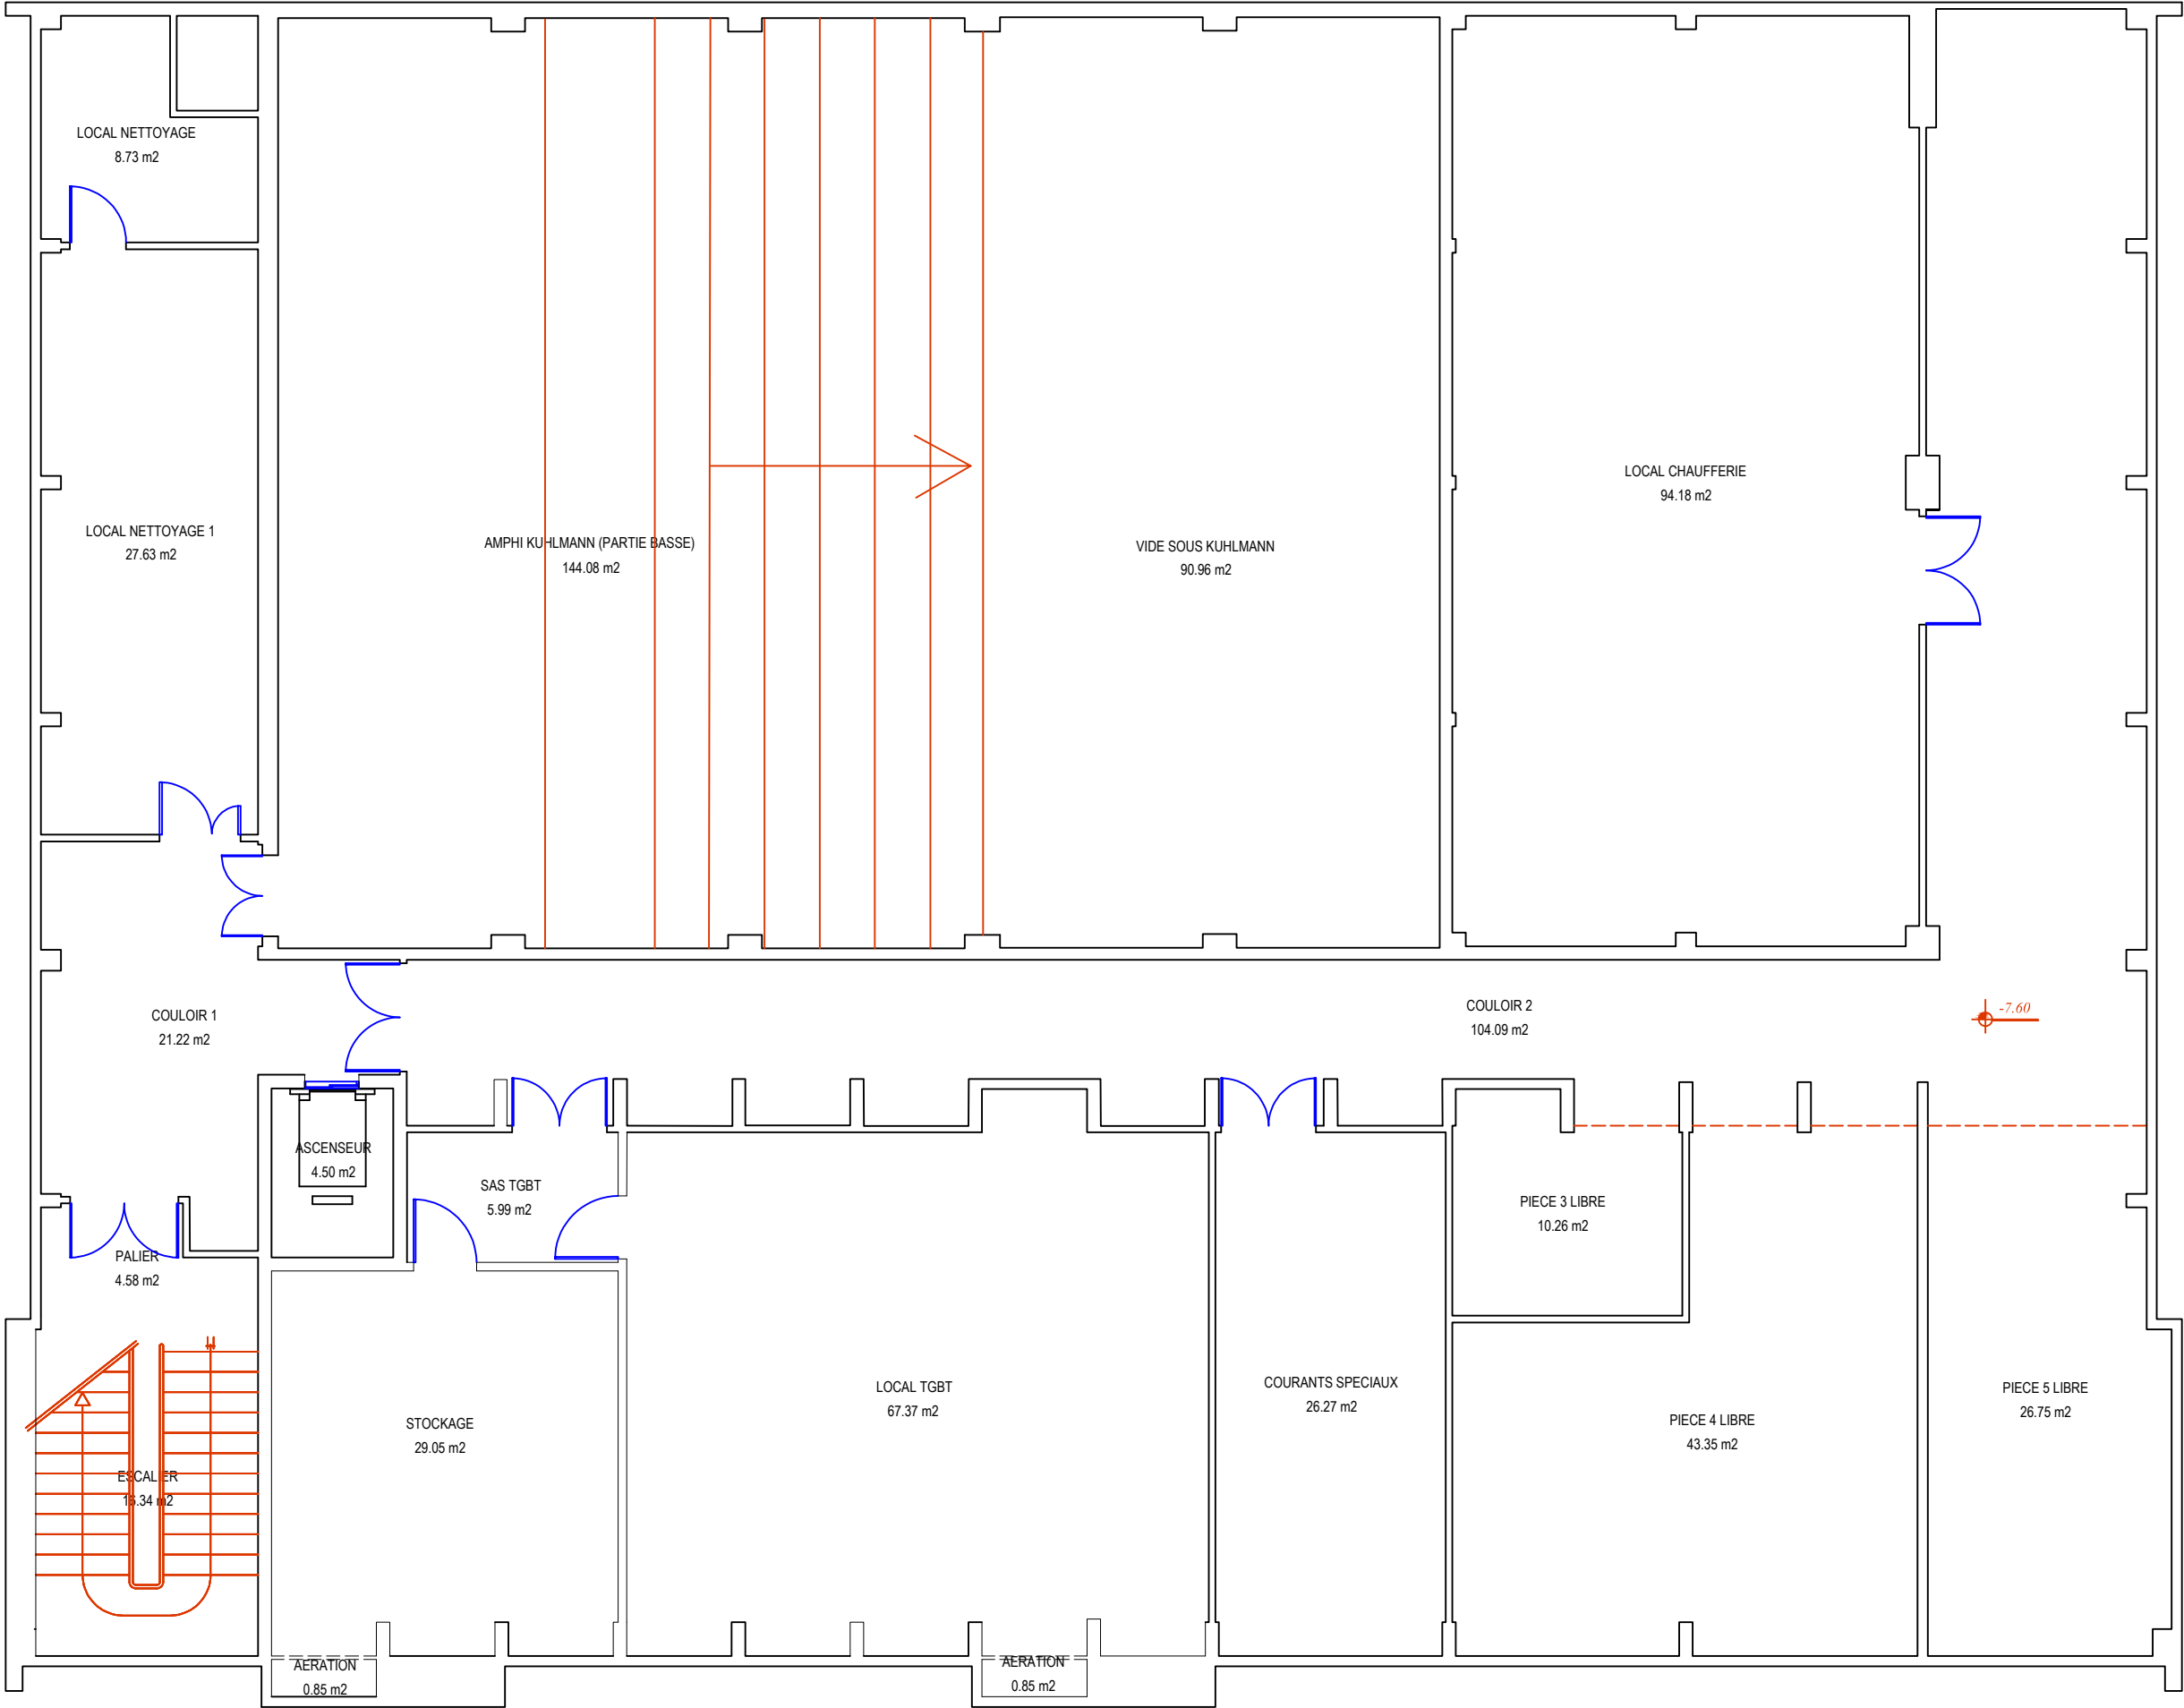

		C1					
 Université de Lille		Echelle: 1/100ème		Nom Fichier: 1030 - C1		Date :	
		Bâtiment: C1 UNIVERSITE LILLE 1 Sciences et Technologies Cité Scientifique 59655 VILLENEUVE D'ASCQ				 Université de Lille	
Plan Numéro		PLAN					


10309		2EME SOUS-SOL					
Université Lille1 Sciences et technologies Service P.C.E.T Pôle Patrimoine Cité Scientifique 59655 VILLENEUVE D'ASCQ CEDEX Tel: 03 20 43 68 24 Fax: 03 20 33 70 00 Email: matthieu.depin@univ-lille1.fr							

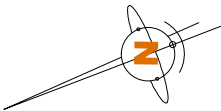


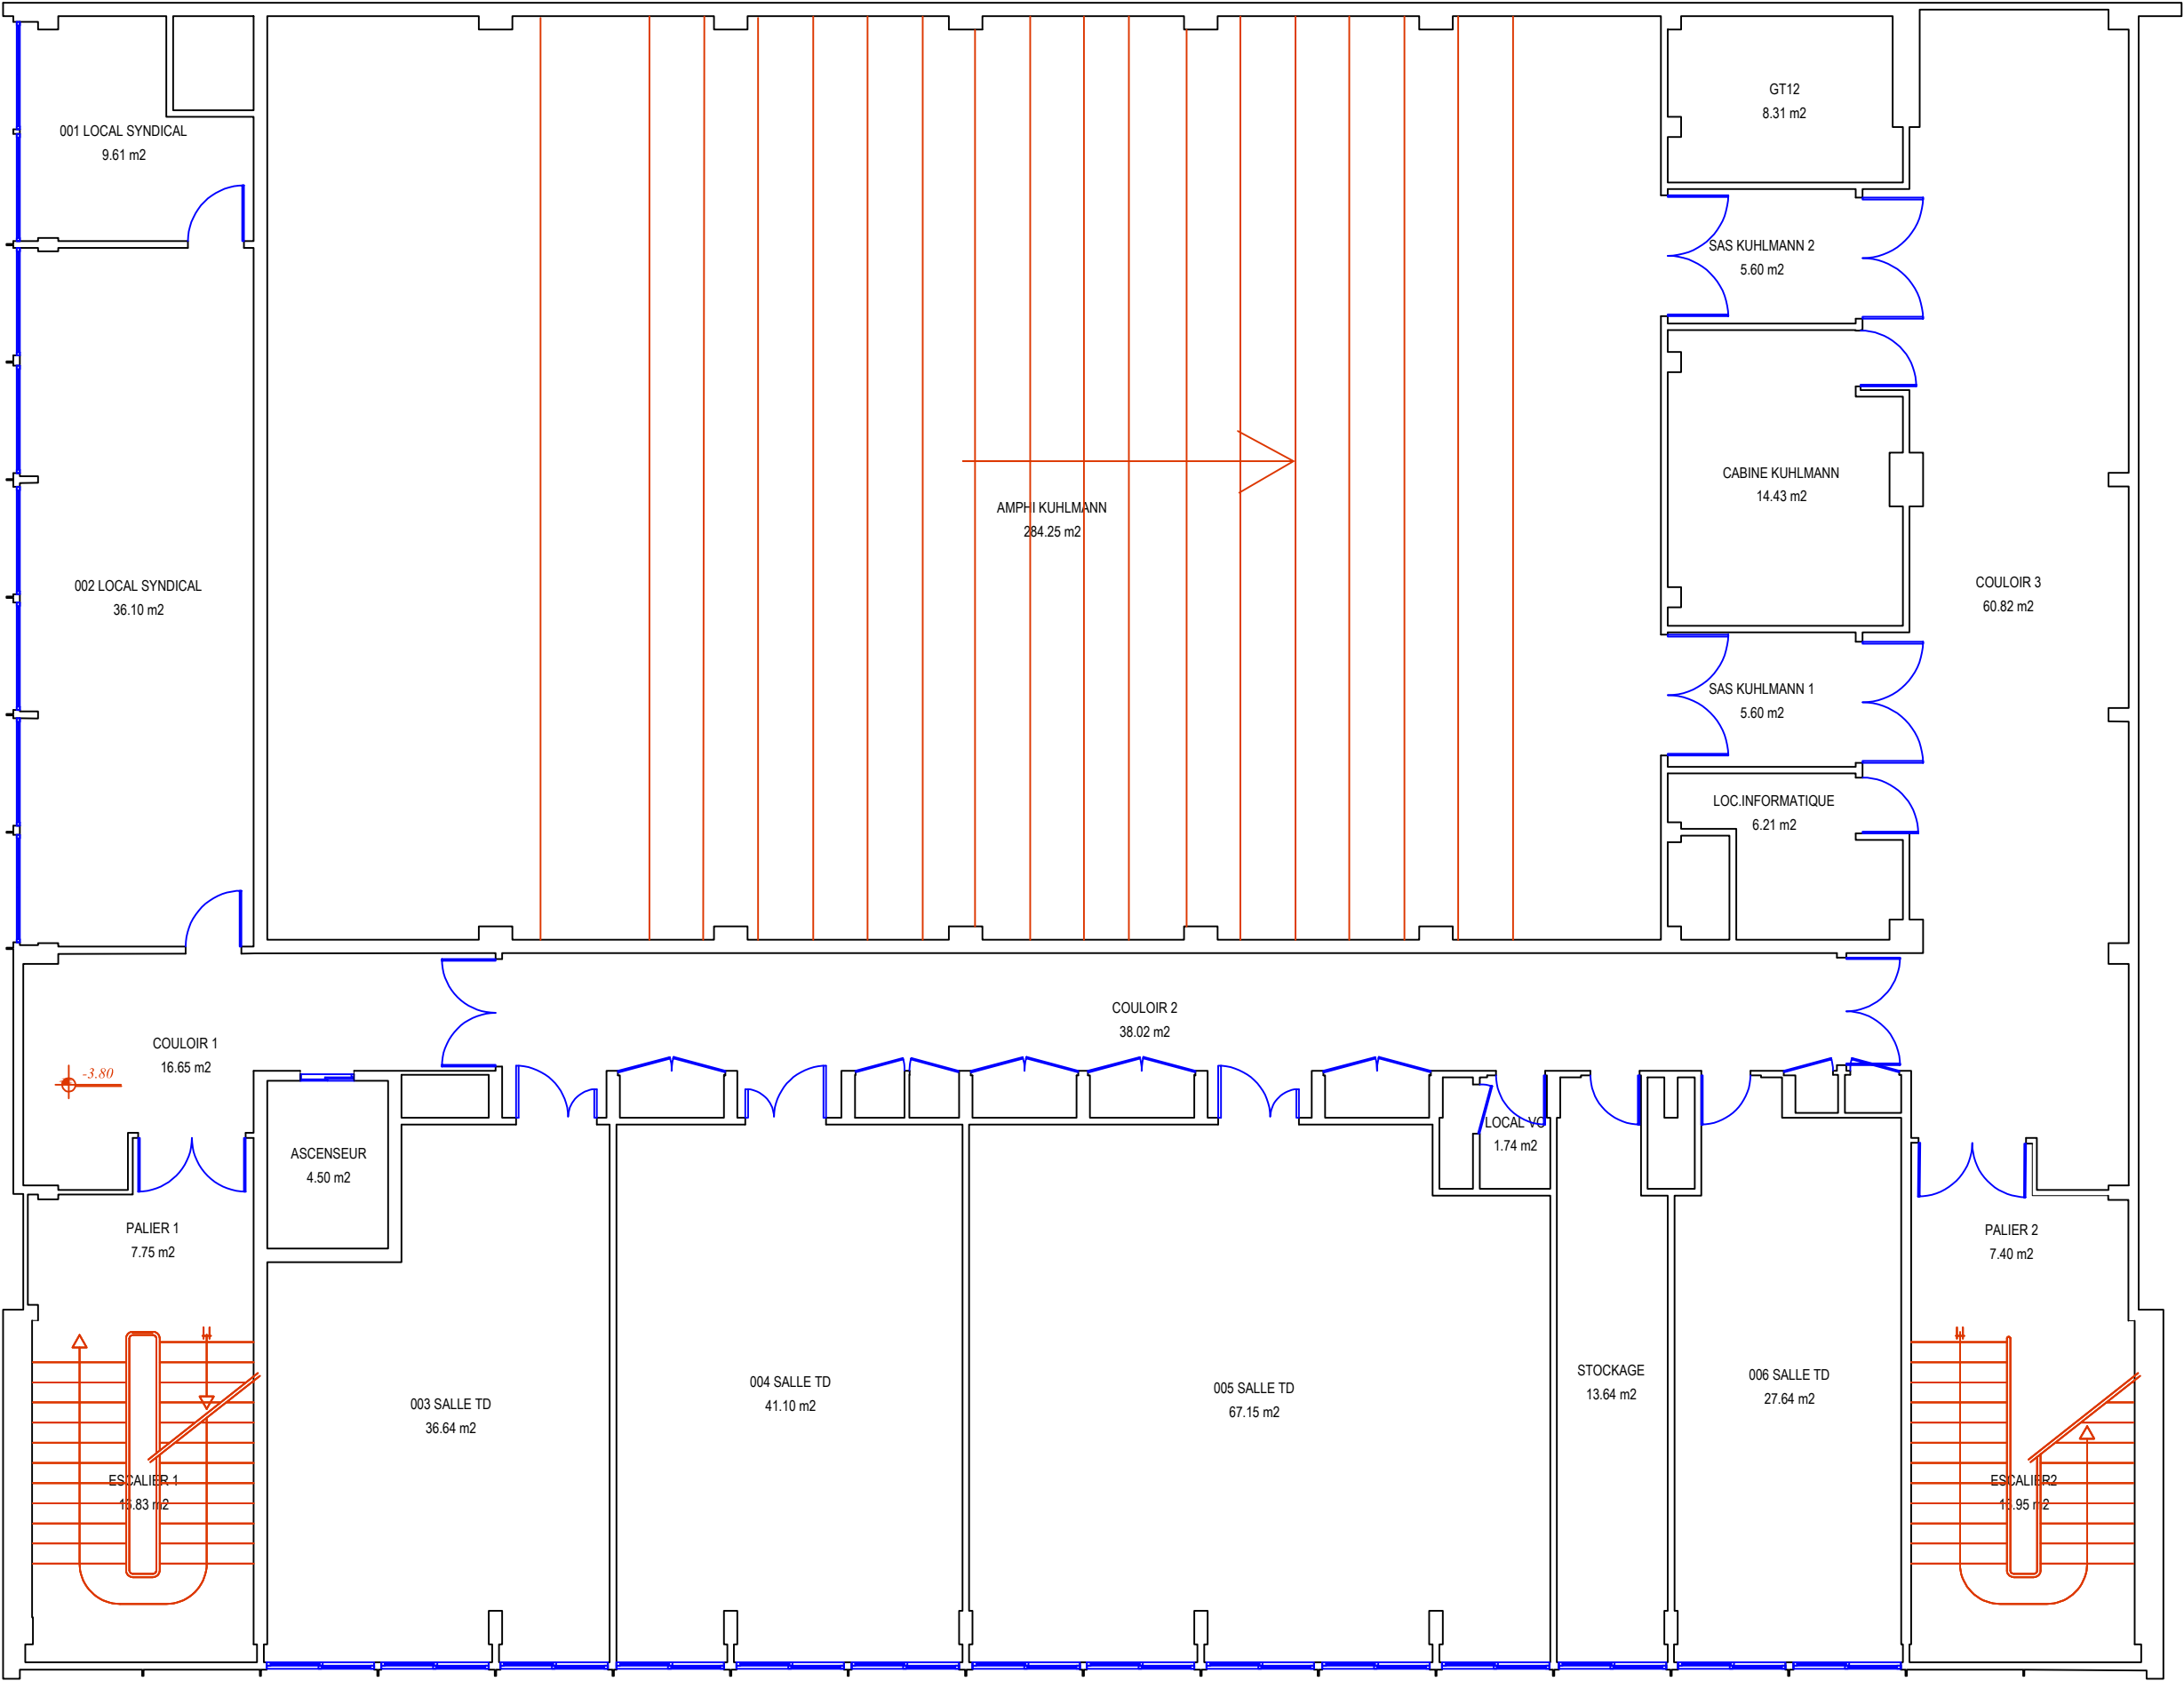

	C1			
 Université de Lille	Echelle: 1/100ème	Nom Fichier: 1030 - C1	Date :	 Université de Lille
	Bâtiment: C1 UNIVERSITE LILLE 1 Sciences et Technologies Cité Scientifique 59655 VILLENEUVE D'ASCQ			
Plan Numéro		PLAN		


10309		1ER SOUS-SOL		
Université Lille1 Sciences et technologies Service P.C.E.T Pôle Patrimoine Cité Scientifique 59655 VILLENEUVE D'ASCQ CEDEX Tel: 03 20 43 68 24 Fax: 03 20 33 70 00 Email: matthieu.depin@univ-lille1.fr				


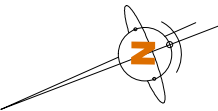


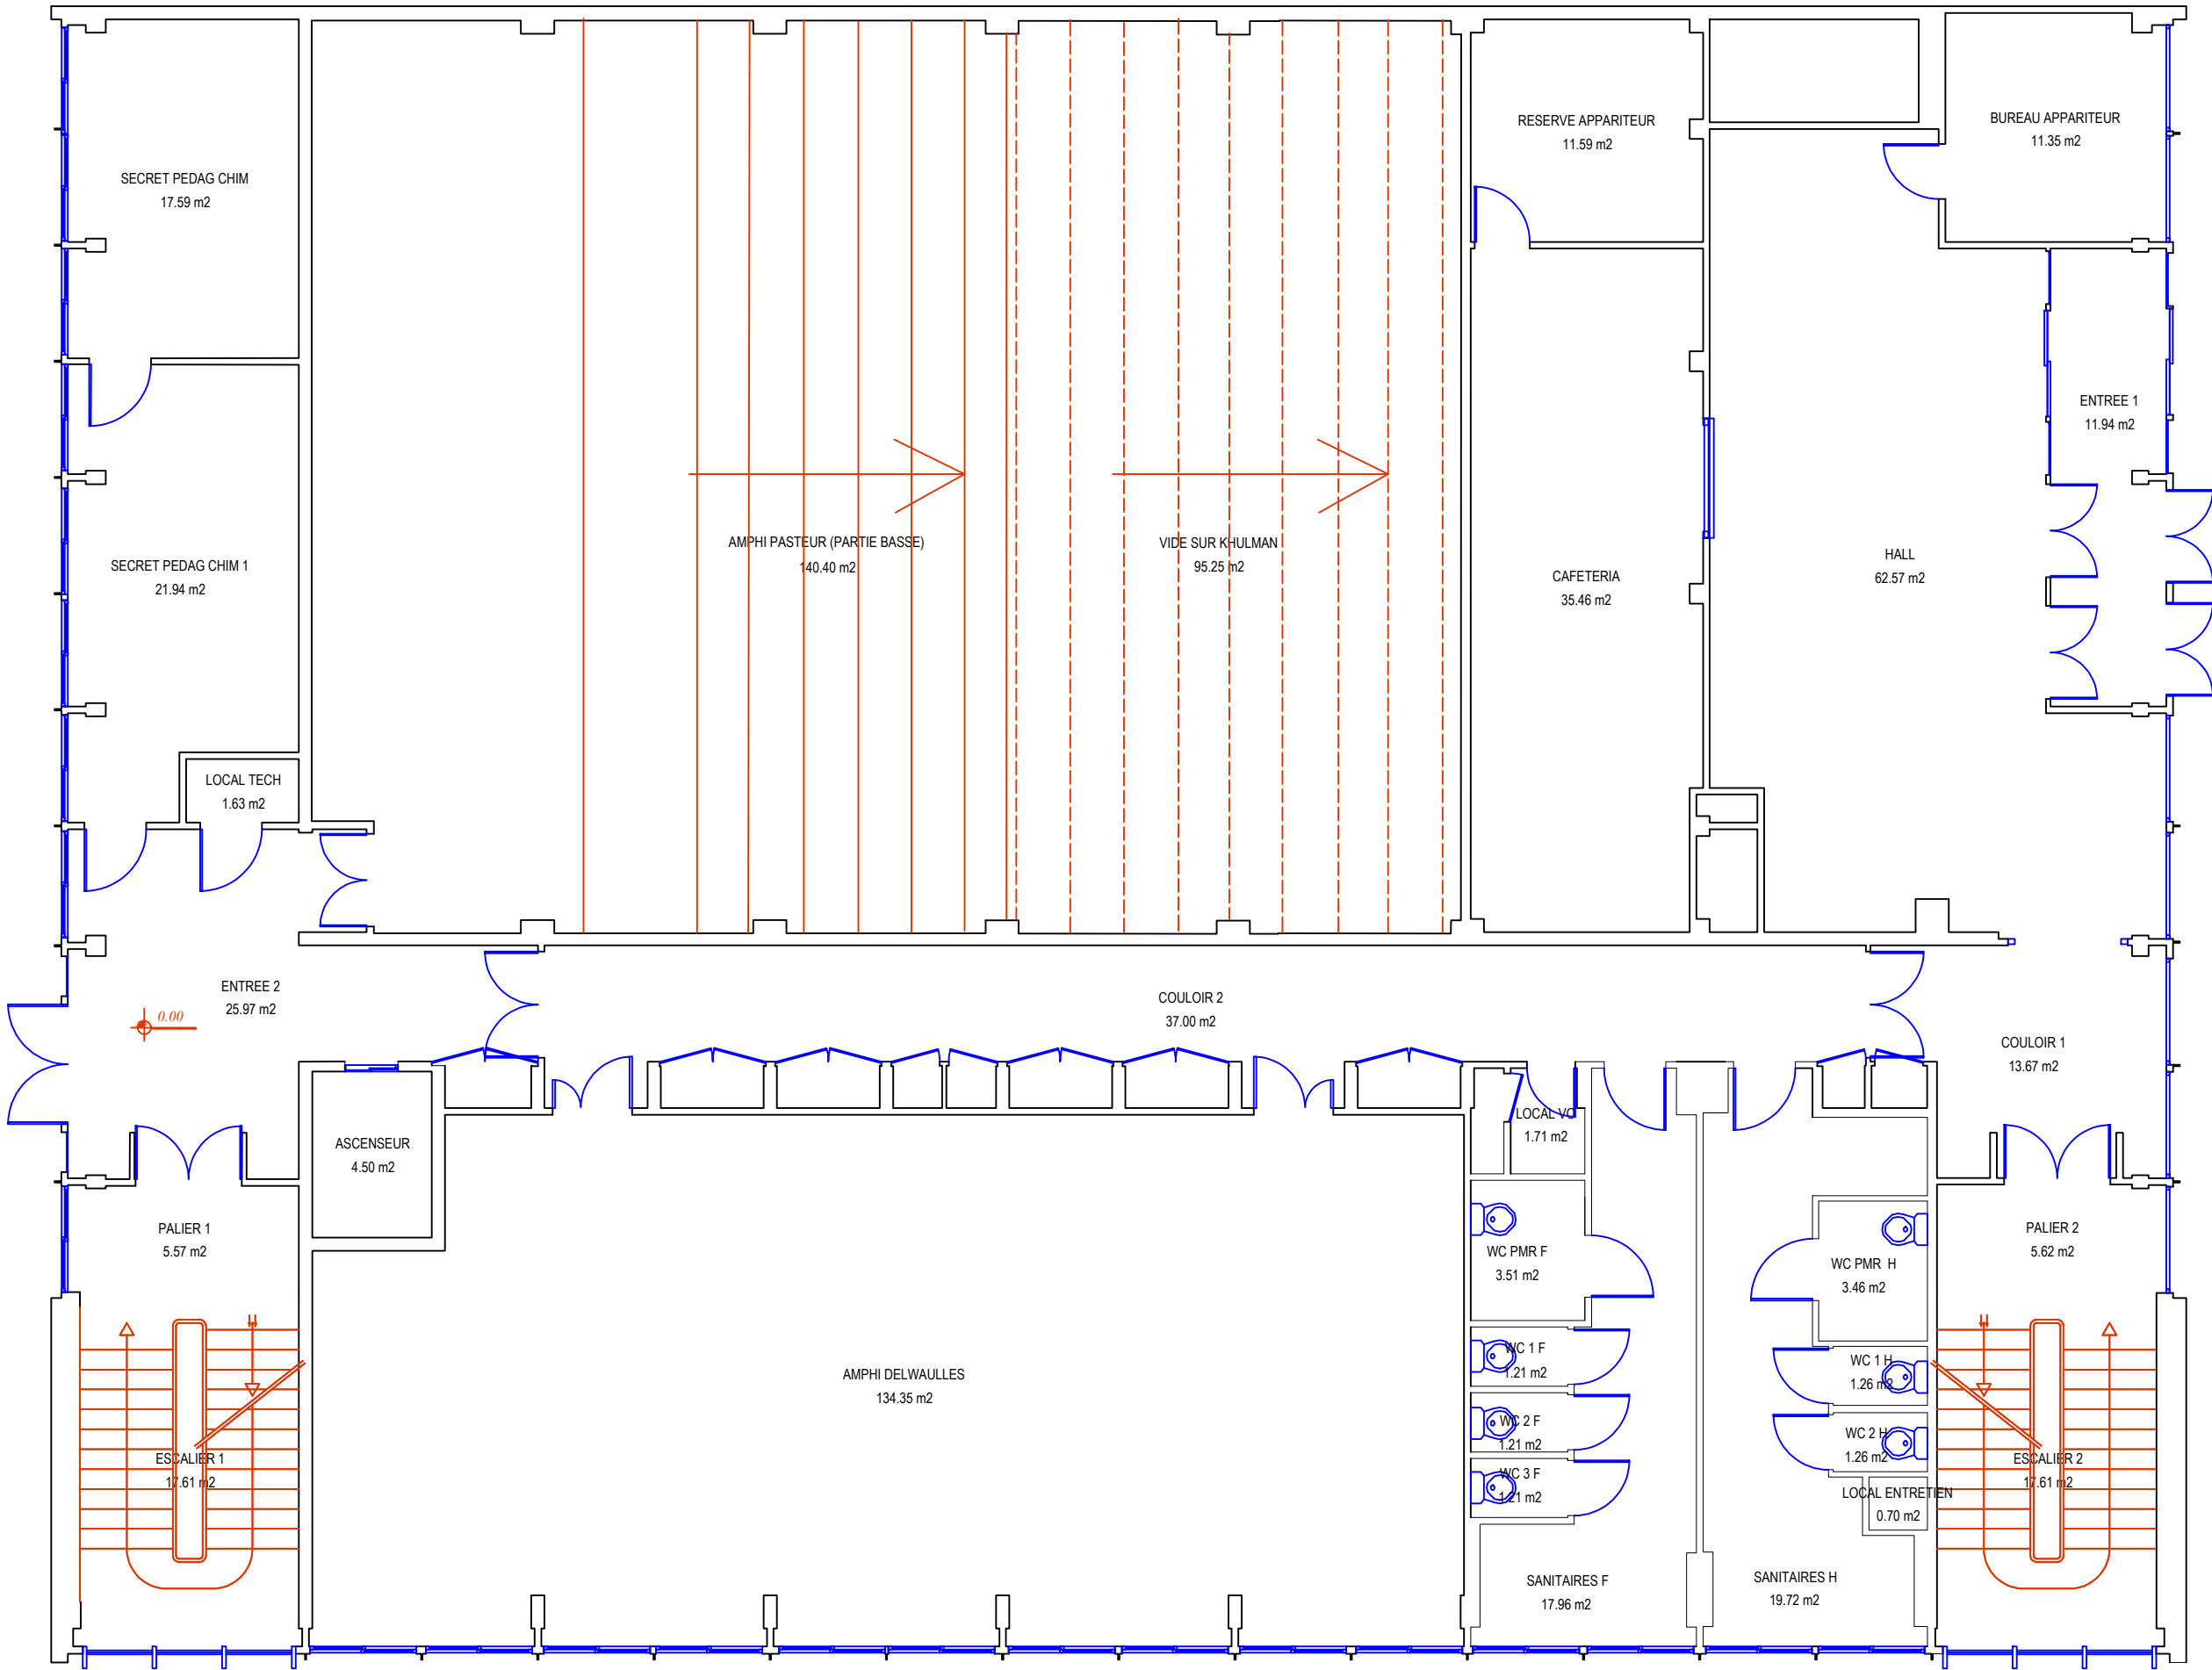


	C1			
 Université de Lille	Echelle: 1/100ème		Nom Fichier: 1030 - C1	Date :
	Bâtiment: C1			UNIVERSITE LILLE 1 Sciences et Technologies Cité Scientifique 59655 VILLENEUVE D'ASCQ
Plan Numéro		PLAN		

10300		RDC		
Université Lille1 Sciences et technologies Service P.C.E.T Pôle Patrimoine Cité Scientifique 59655 VILLENEUVE D'ASCQ CEDEX Tel: 03 20 43 68 24 Fax: 03 20 33 70 00  Email: matthieu.depin@univ-lille1.fr				

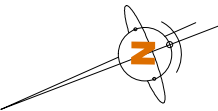


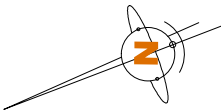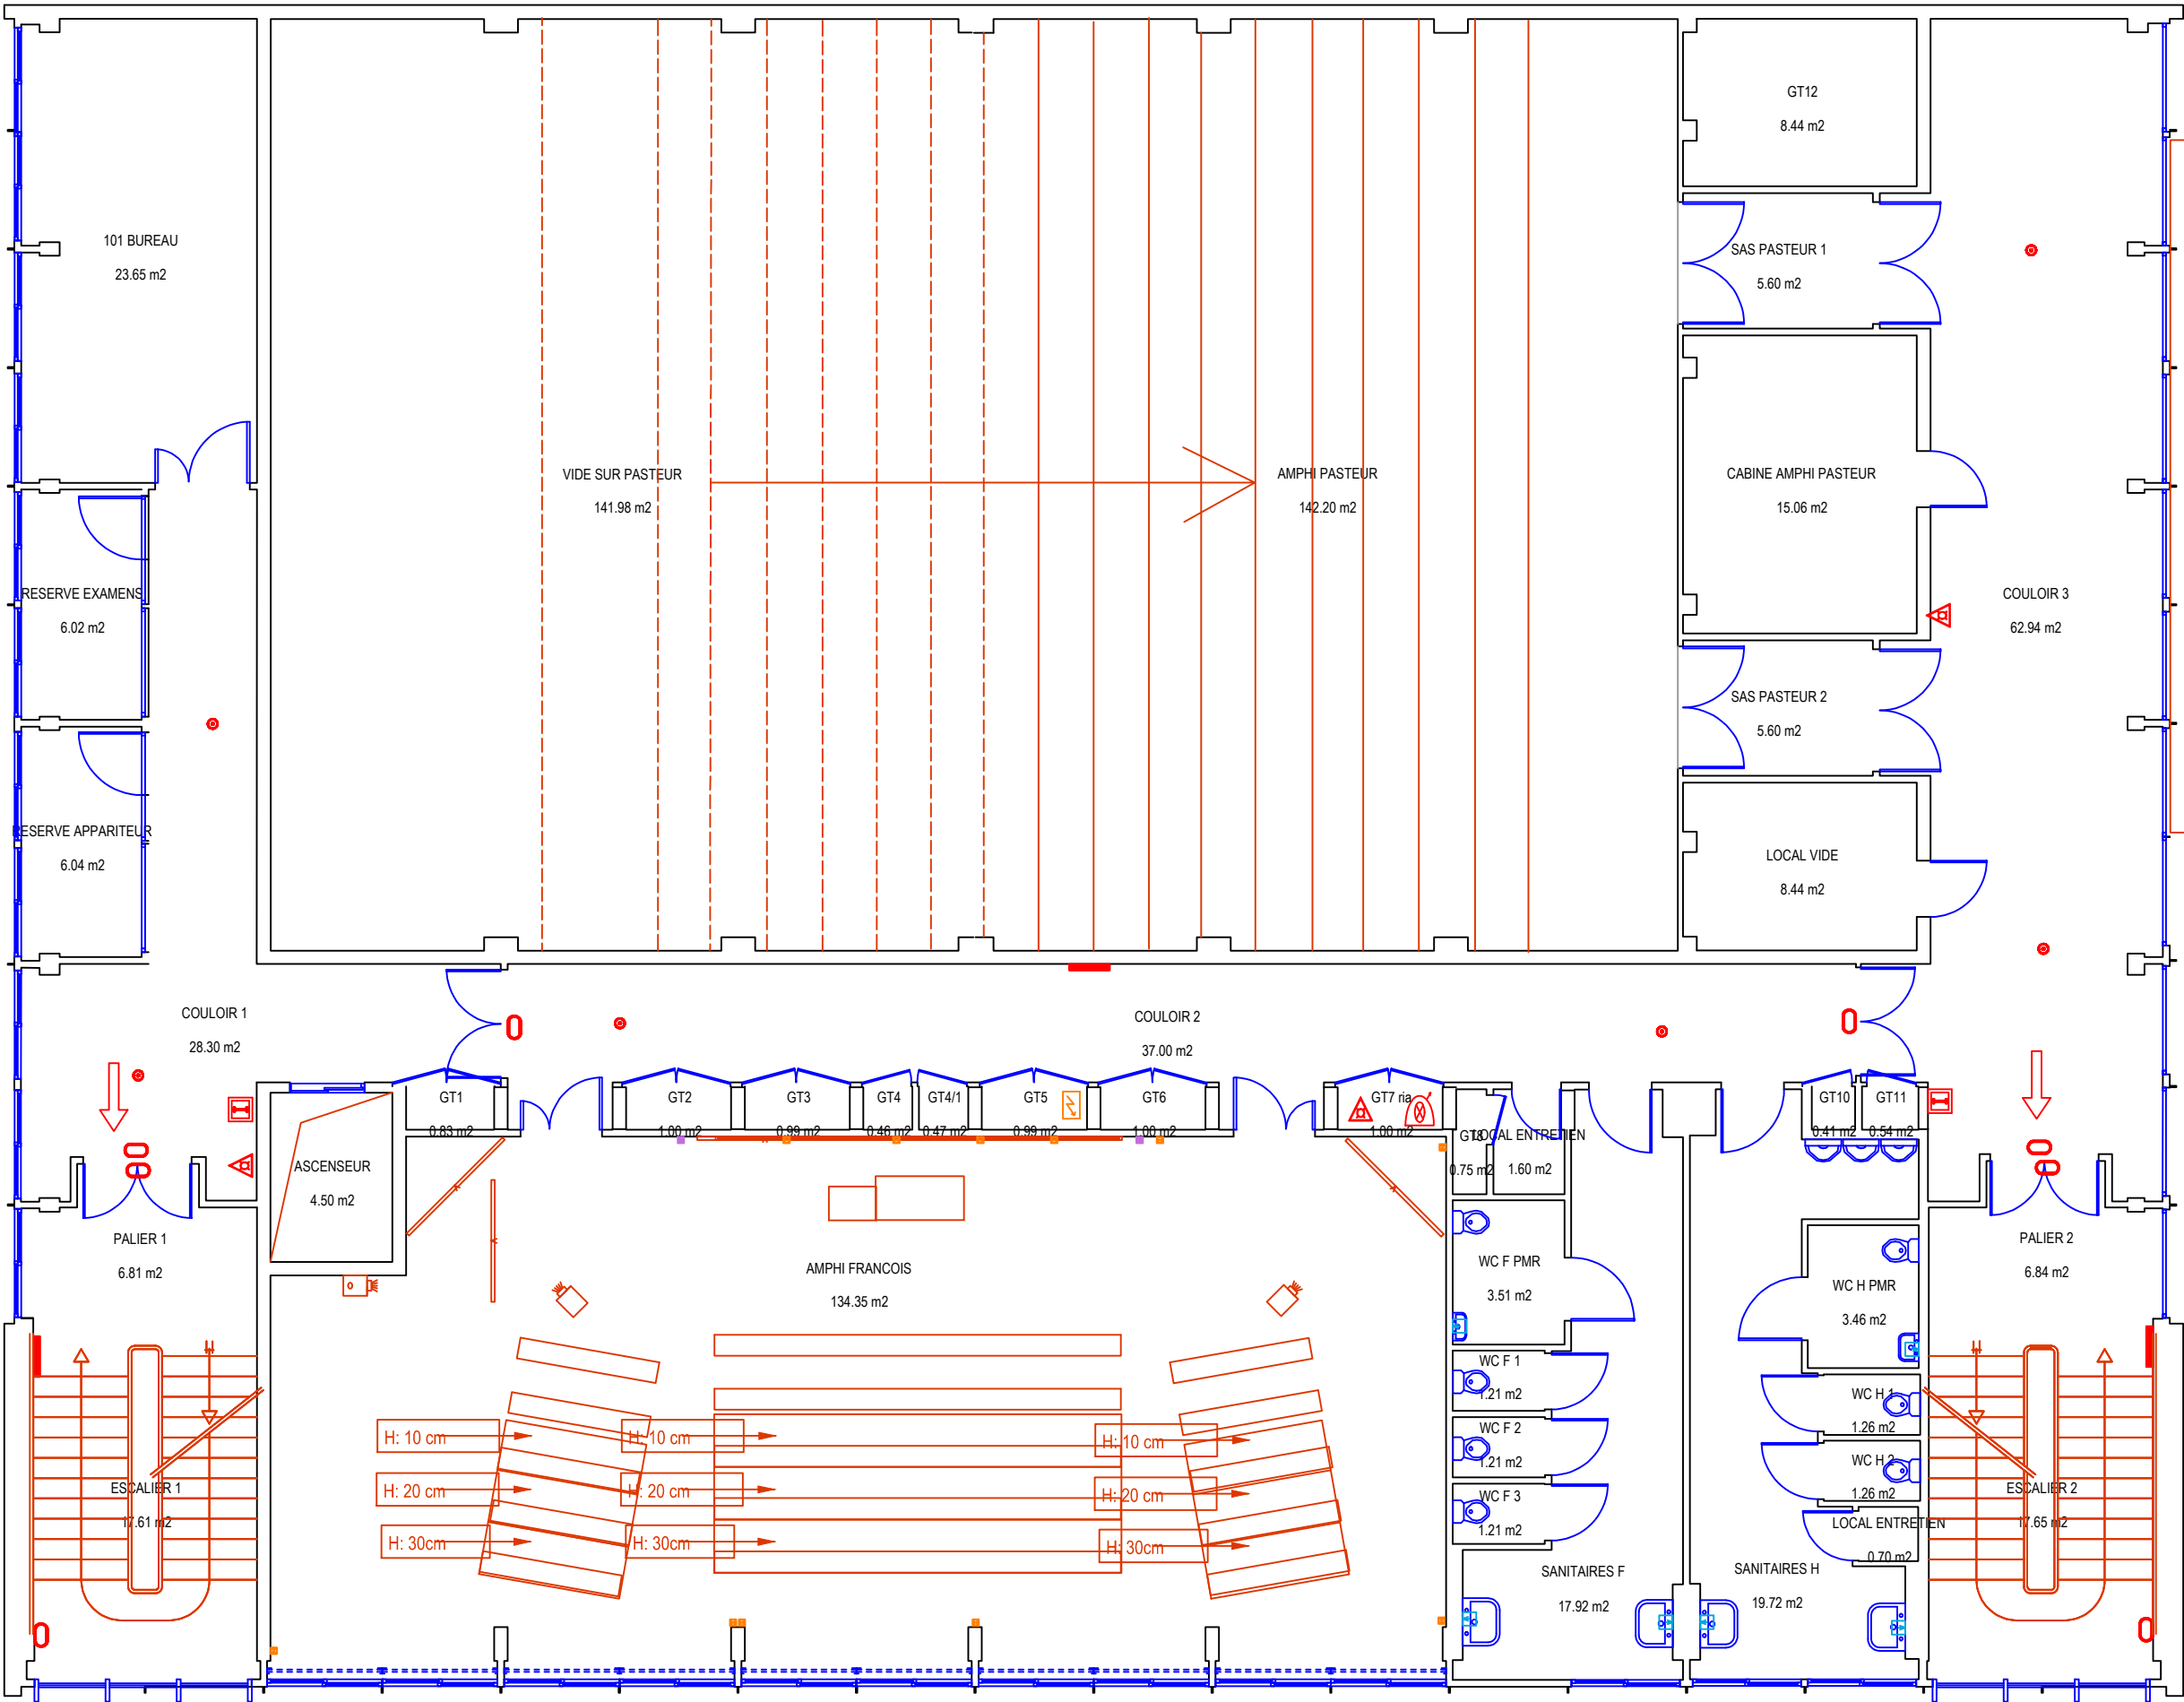


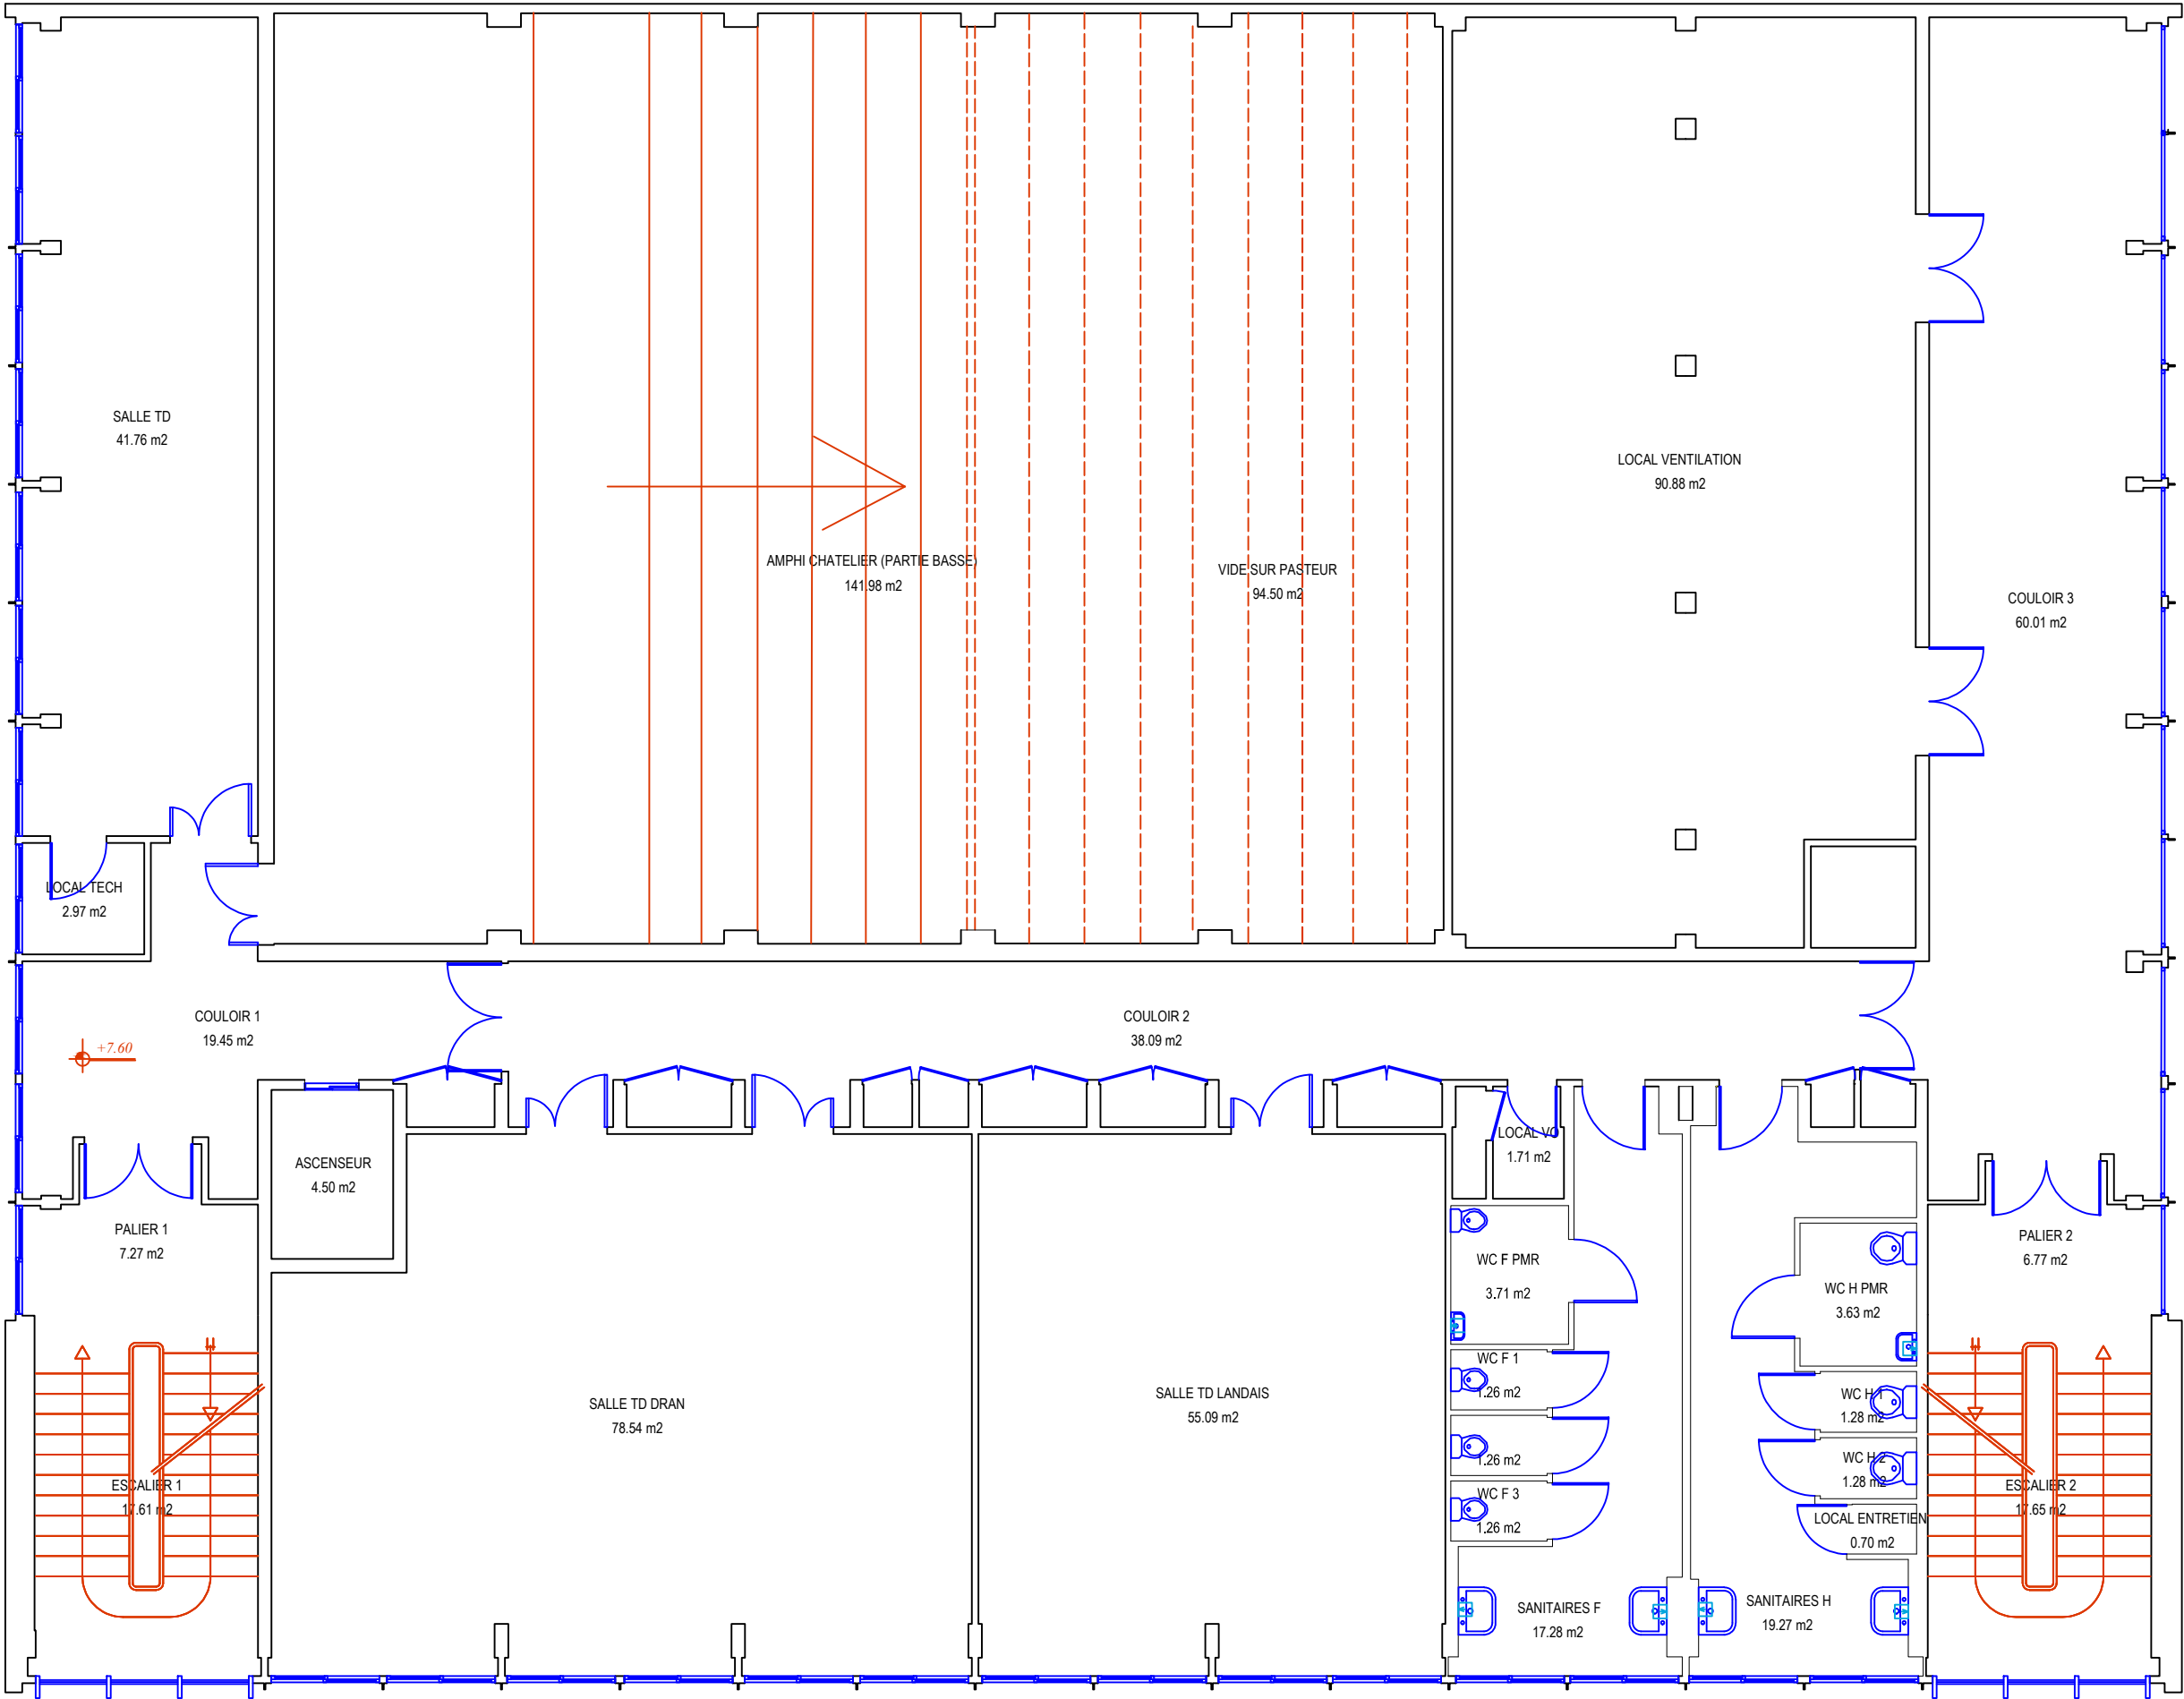

	C1			
 Université de Lille	Echelle: 1/100ème	Nom Fichier: 1030 - C1	Date :	 Université de Lille
	Bâtiment: C1 UNIVERSITE LILLE 1 Sciences et Technologies Cité Scientifique 59655 VILLENEUVE D'ASCQ			
Plan Numéro		PLAN		


10302		2EME ETAGE		
Université Lille1 Sciences et technologies Service P.C.E.T Pôle Patrimoine Cité Scientifique 59655 VILLENEUVE D'ASCQ CEDEX Tel: 03 20 43 68 24 Fax: 03 20 33 70 00 Email: matthieu.depin@univ-lille1.fr				

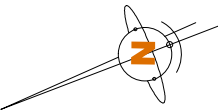


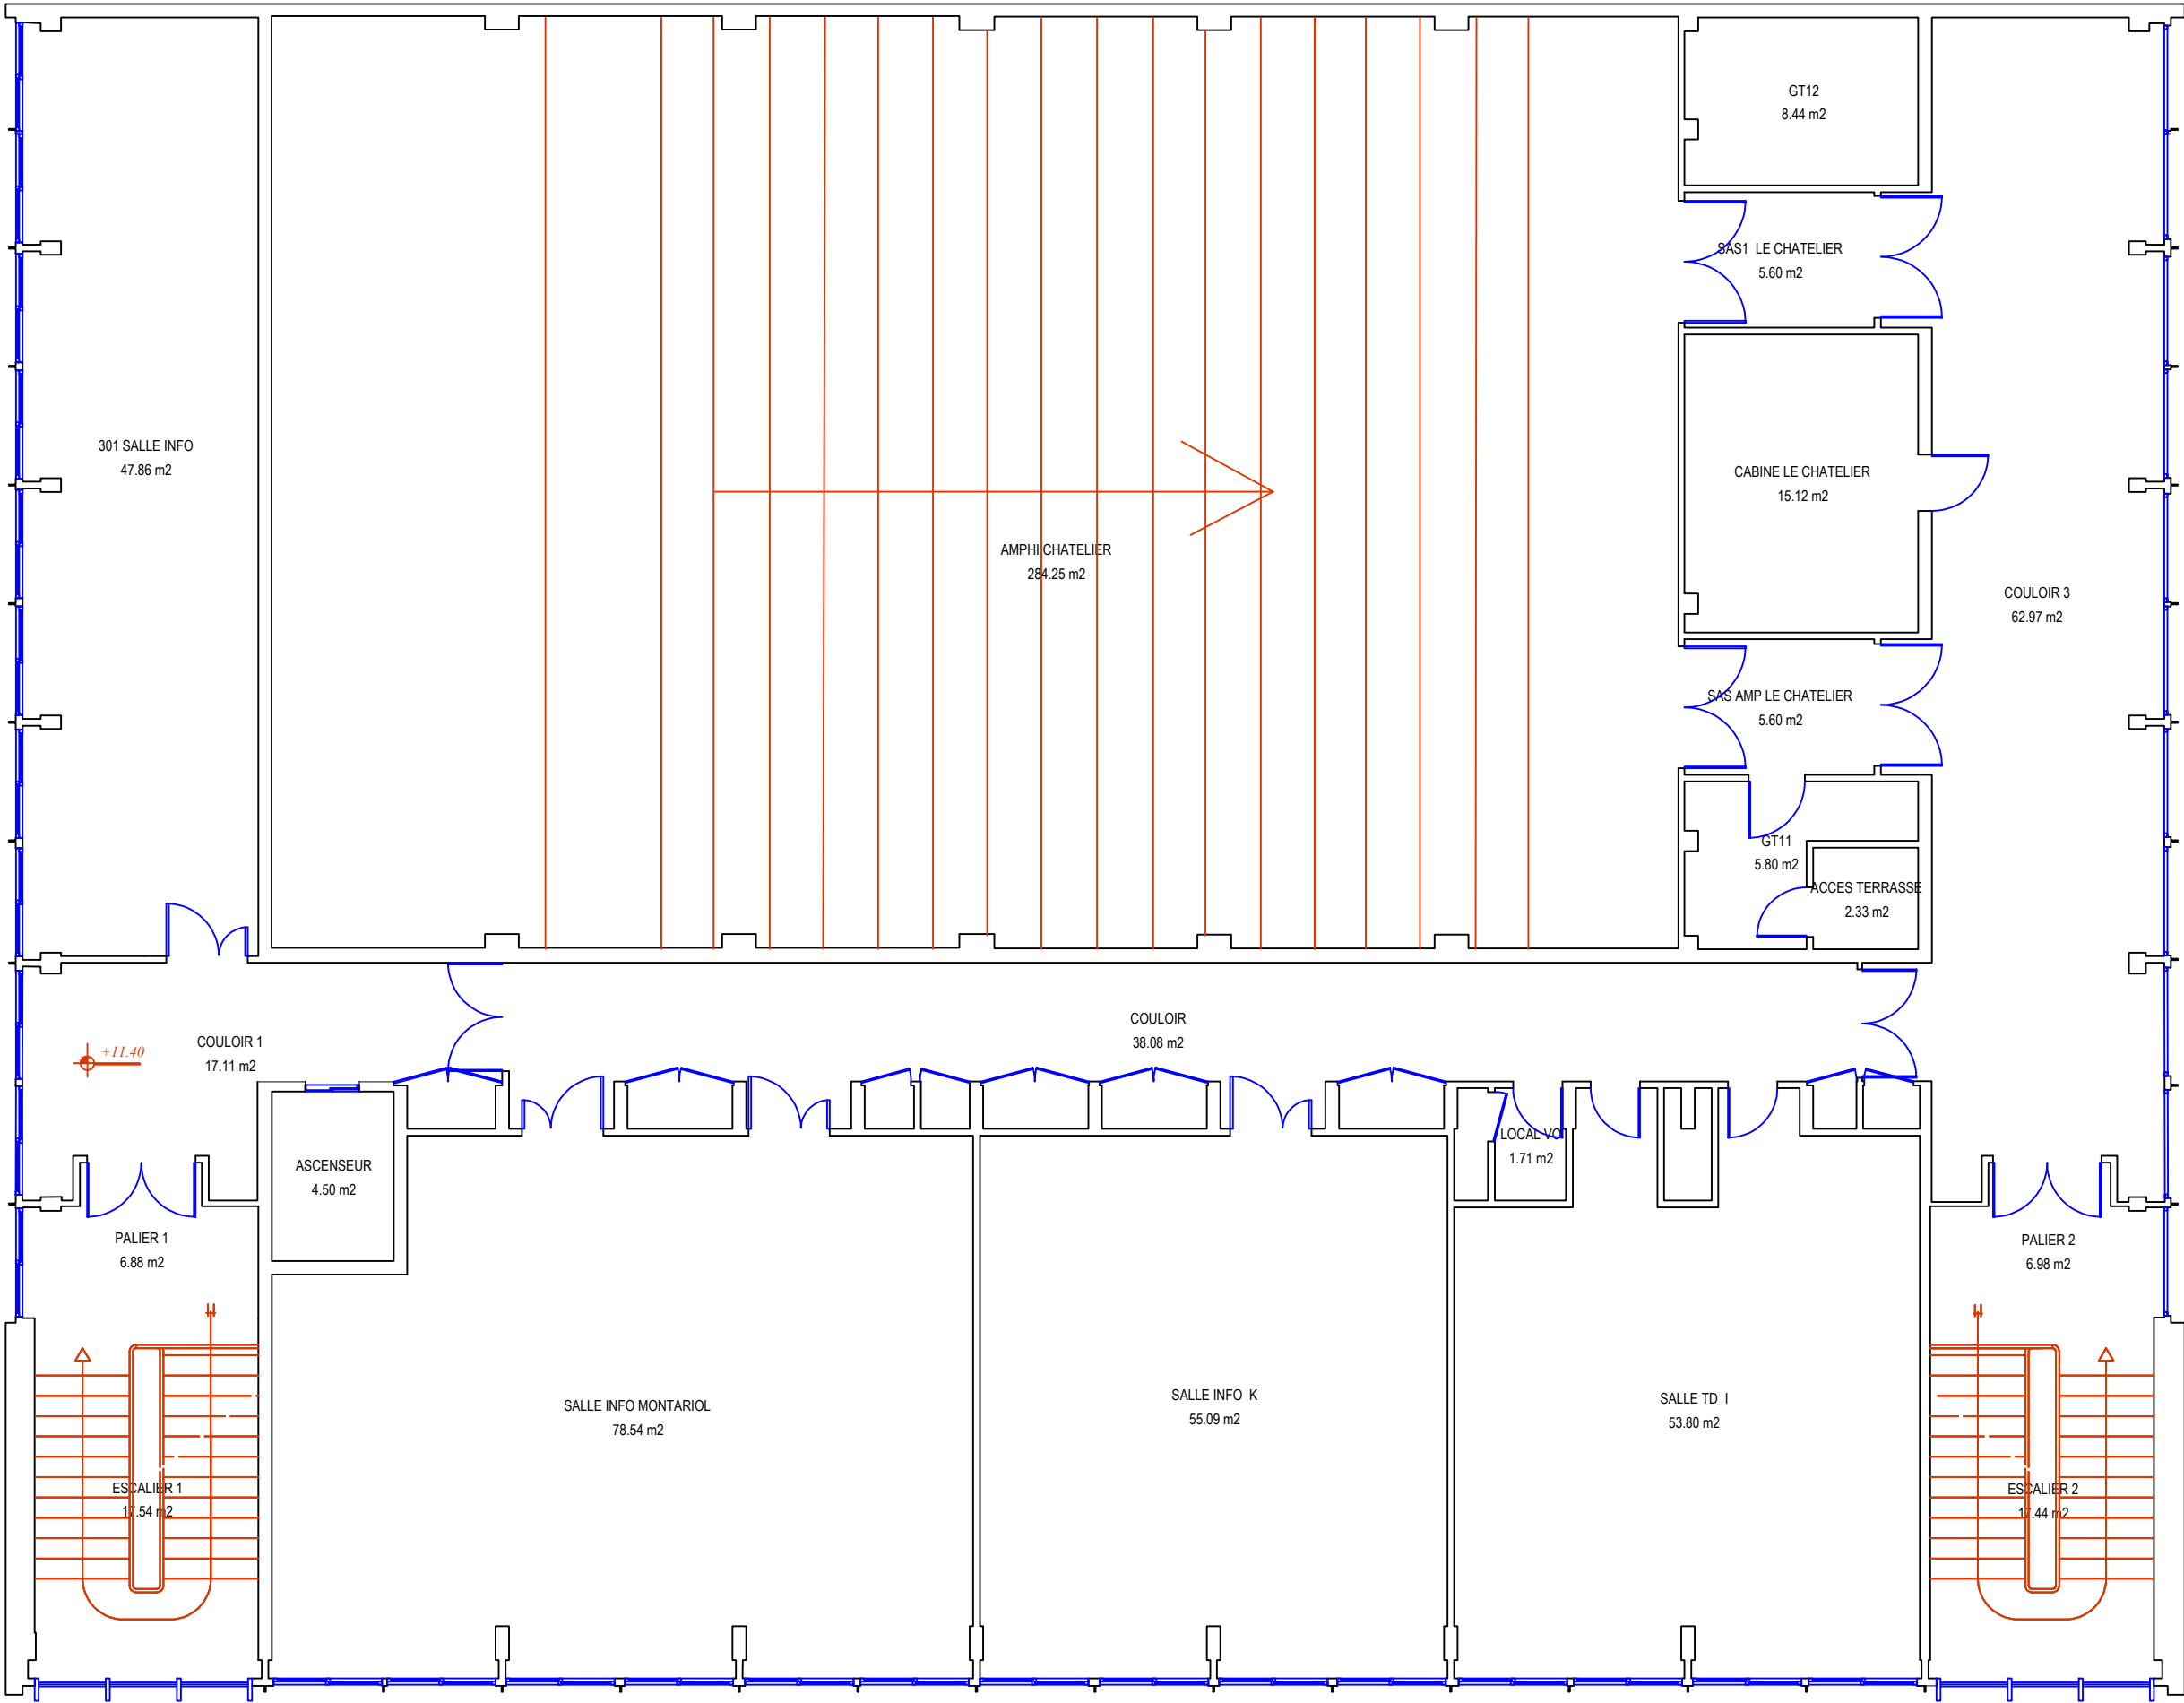

		C1							
 Université de Lille		Echelle: 1/100ème		Nom Fichier: 1030 - C1		Date :		 Université de Lille	
		Bâtiment: C1		UNIVERSITE LILLE 1 Sciences et Technologies Cité Scientifique 59655 VILLENEUVE D'ASCQ					
Plan Numéro		PLAN							


10303		3EME ETAGE							
Université Lille1 Sciences et technologies Service P.C.E.T Pôle Patrimoine Cité Scientifique 59655 VILLENEUVE D'ASCQ CEDEX									
Tel: 03 20 43 68 24 Fax: 03 20 33 70 00  Email: matthieu.depin@univ-lille1.fr									

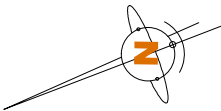


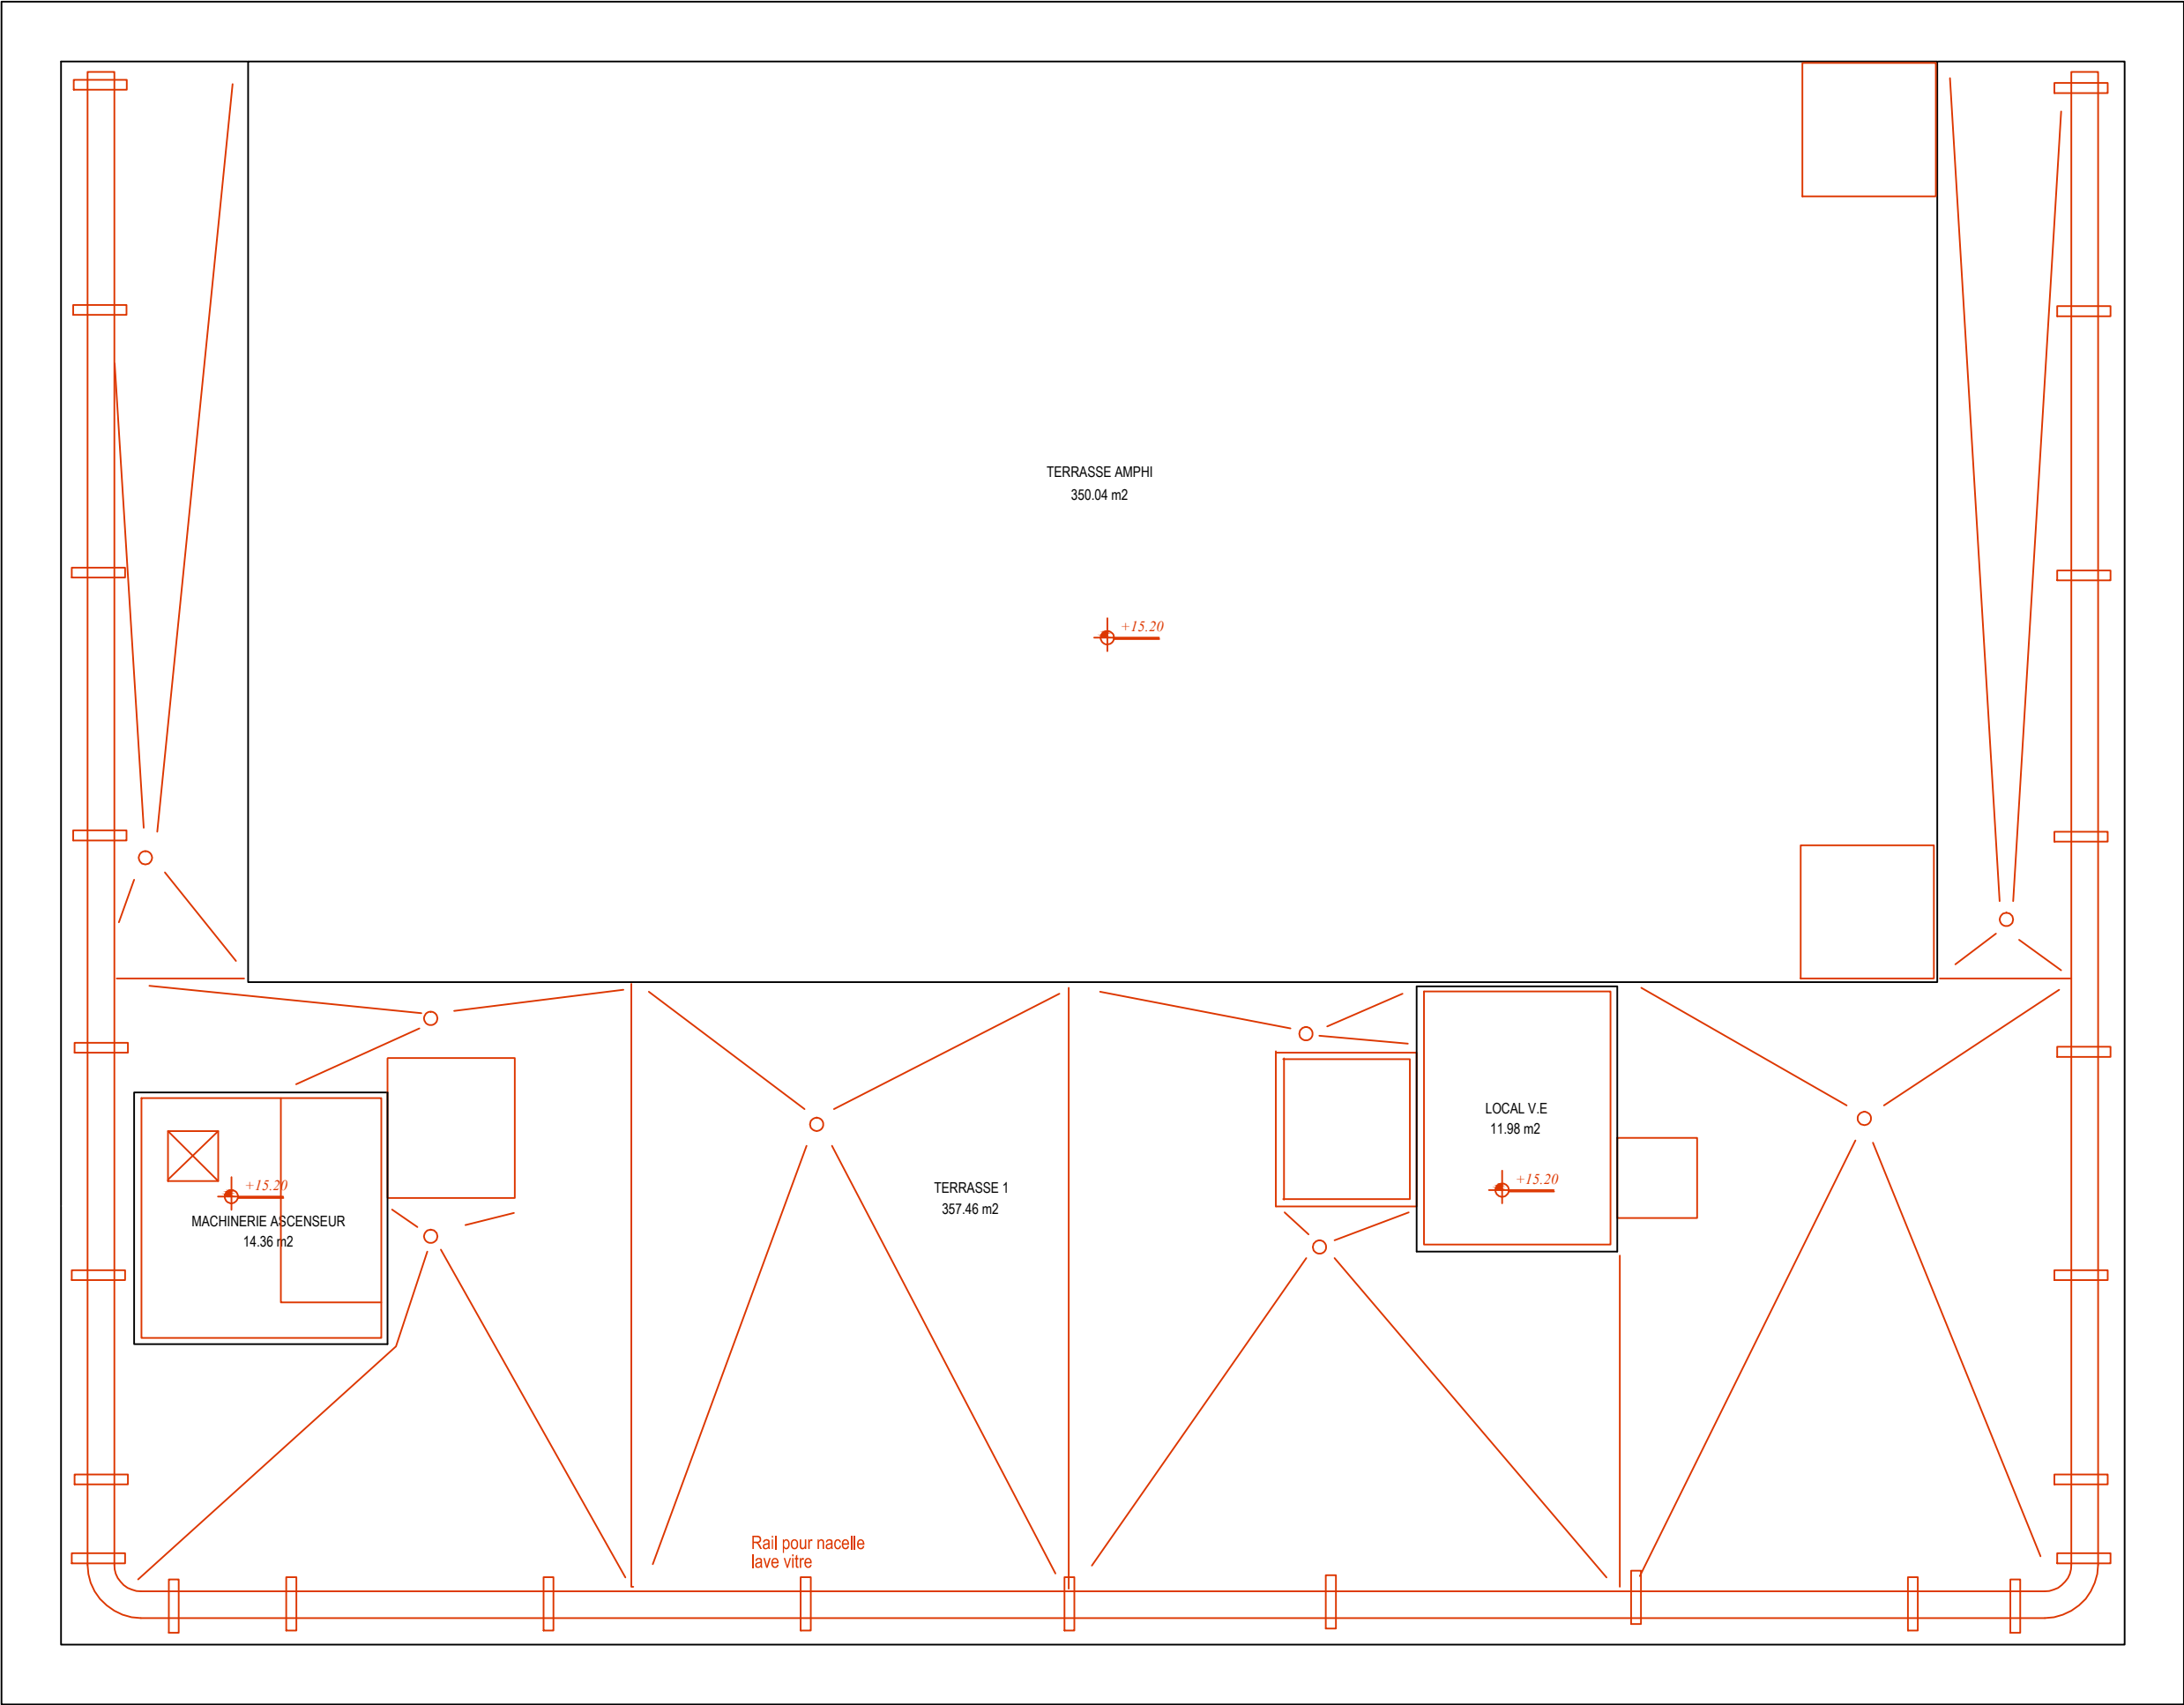

	C1			
	Echelle: 1/100ème	Nom Fichier: 1030 - C1	Date :	
	Bâtiment: C1 UNIVERSITE LILLE 1 Sciences et Technologies Cité Scientifique 59655 VILLENEUVE D'ASCQ			
Plan Numéro		PLAN		

10304		4EME ETAGE		
Université Lille1 Sciences et technologies Service P.C.E.T Pôle Patrimoine Cité Scientifique 59655 VILLENEUVE D'ASCQ CEDEX Tel: 03 20 43 68 24 Fax: 03 20 33 70 00 Email: matthieu.depin@univ-lille1.fr				

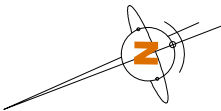

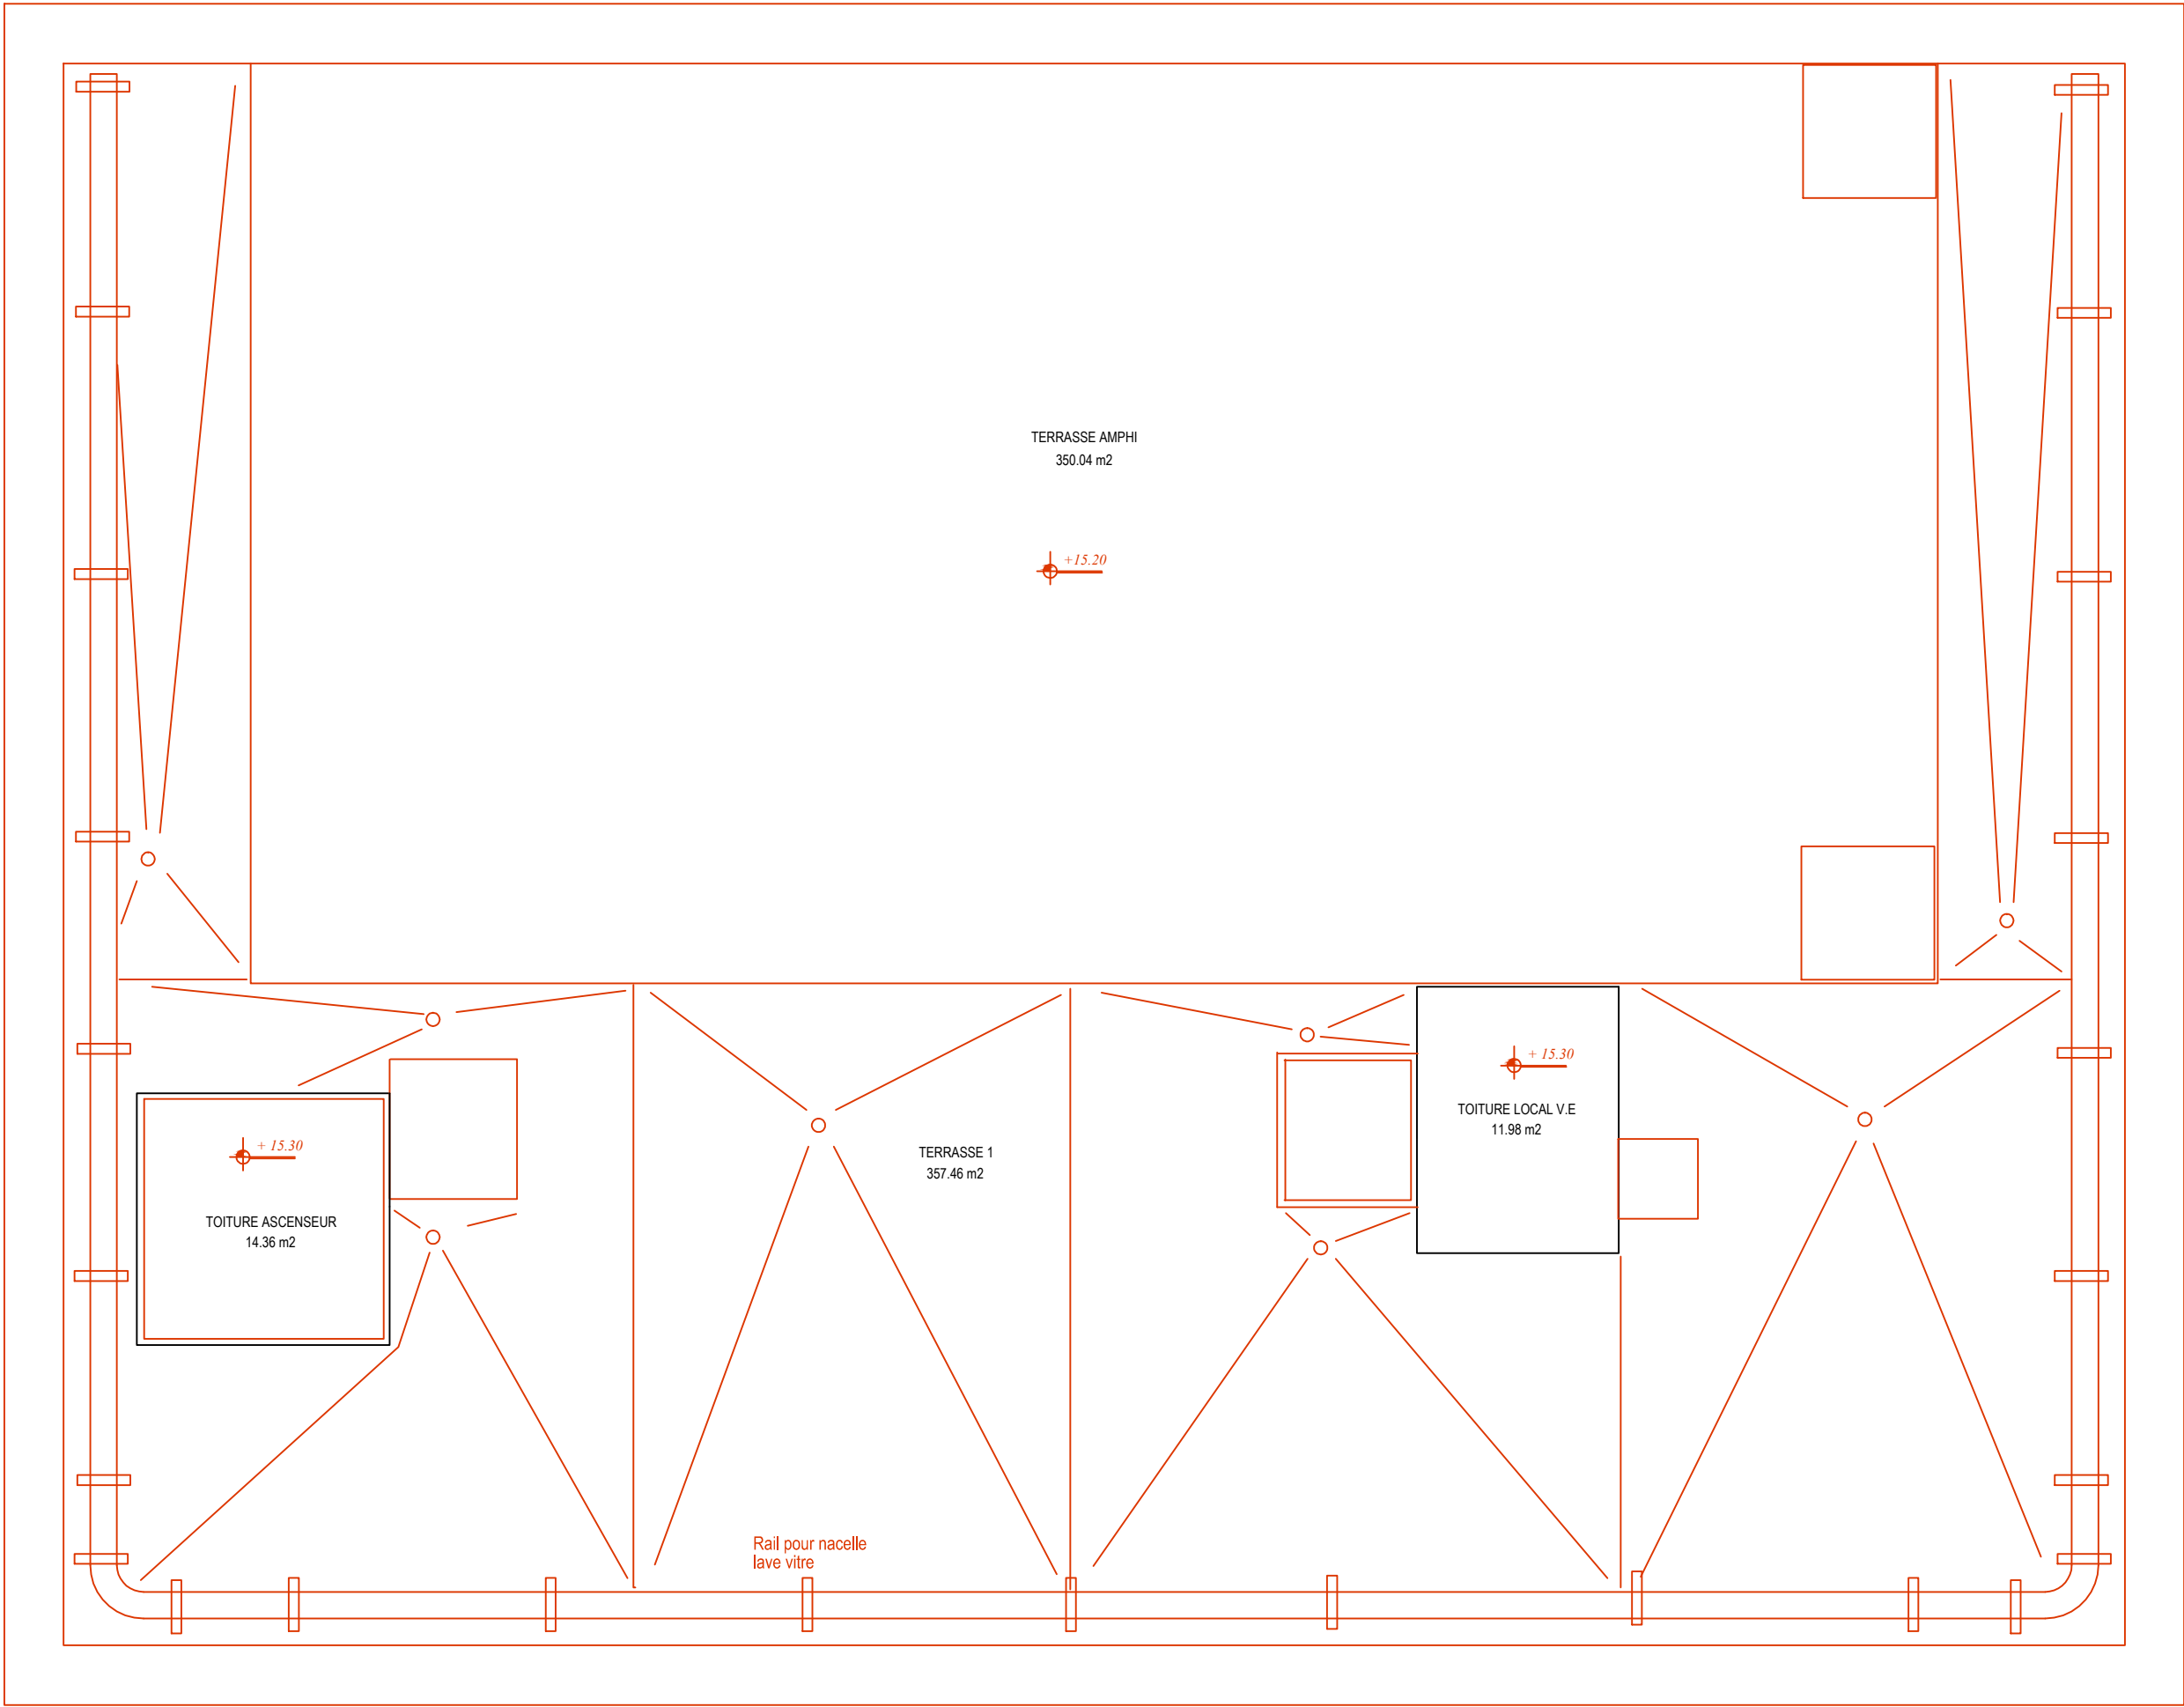

	C1			
 Université de Lille	Echelle: 1/100ème	Nom Fichier: 1030 - C1	Date :	 Université de Lille
	Bâtiment: C1 UNIVERSITE LILLE 1 Sciences et Technologies Cité Scientifique 59655 VILLENEUVE D'ASCQ			
Plan Numéro		PLAN TOITURE		
10305				
Université Lille1 Sciences et technologies Service P.C.E.T Pôle Patrimoine Cité Scientifique 59655 VILLENEUVE D'ASCQ CEDEX Tel: 03 20 43 68 24 Fax: 03 20 33 70 00 Email: matthieu.depin@univ-lille1.fr				

