


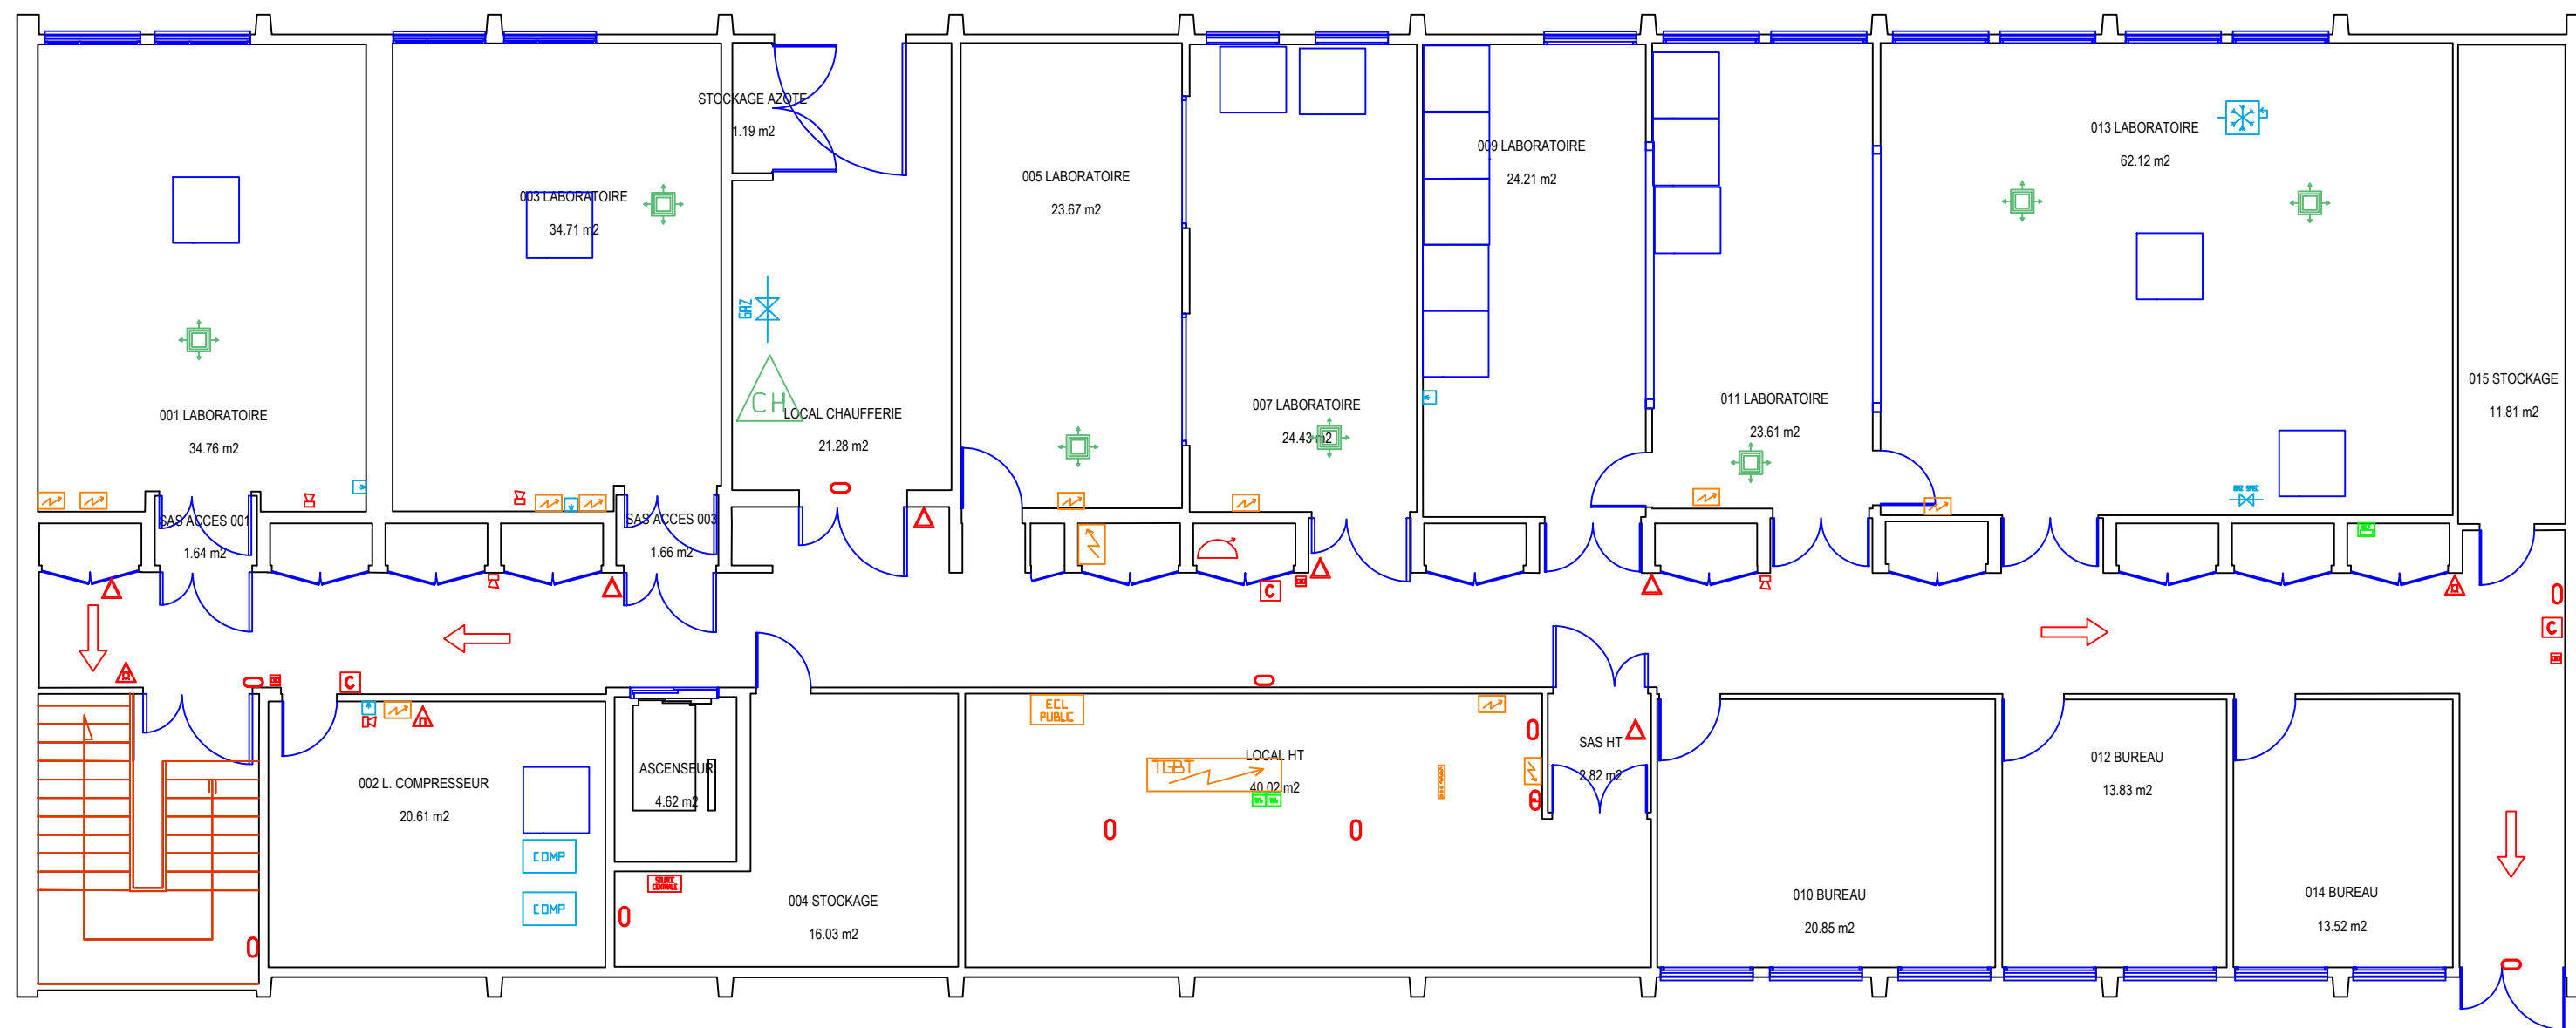



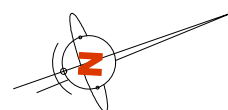



	C4			
 Université de Lille	Echelle: 1/100ème	Nom Fichier: 1032 - C4	Date Impression: 20/03/2018	 Université de Lille
	Bâtiment: C4 UNIVERSITE LILLE 1 Sciences et Technologies Cité Scientifique 59655 VILLENEUVE D'ASCQ			
Plan Numéro		Plan d'étage SOUS-SOL		
10309				
Université Lille1 Sciences et technologies Service P.C.E.T Pôle Patrimoine Cité Scientifique 59655 VILLENEUVE D'ASCQ CEDEX Tel: 03 20 43 68 24 Fax: 03 20 33 70 00  Email: matthieu.depin@univ-lille1.fr				

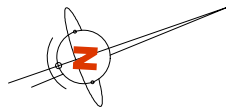

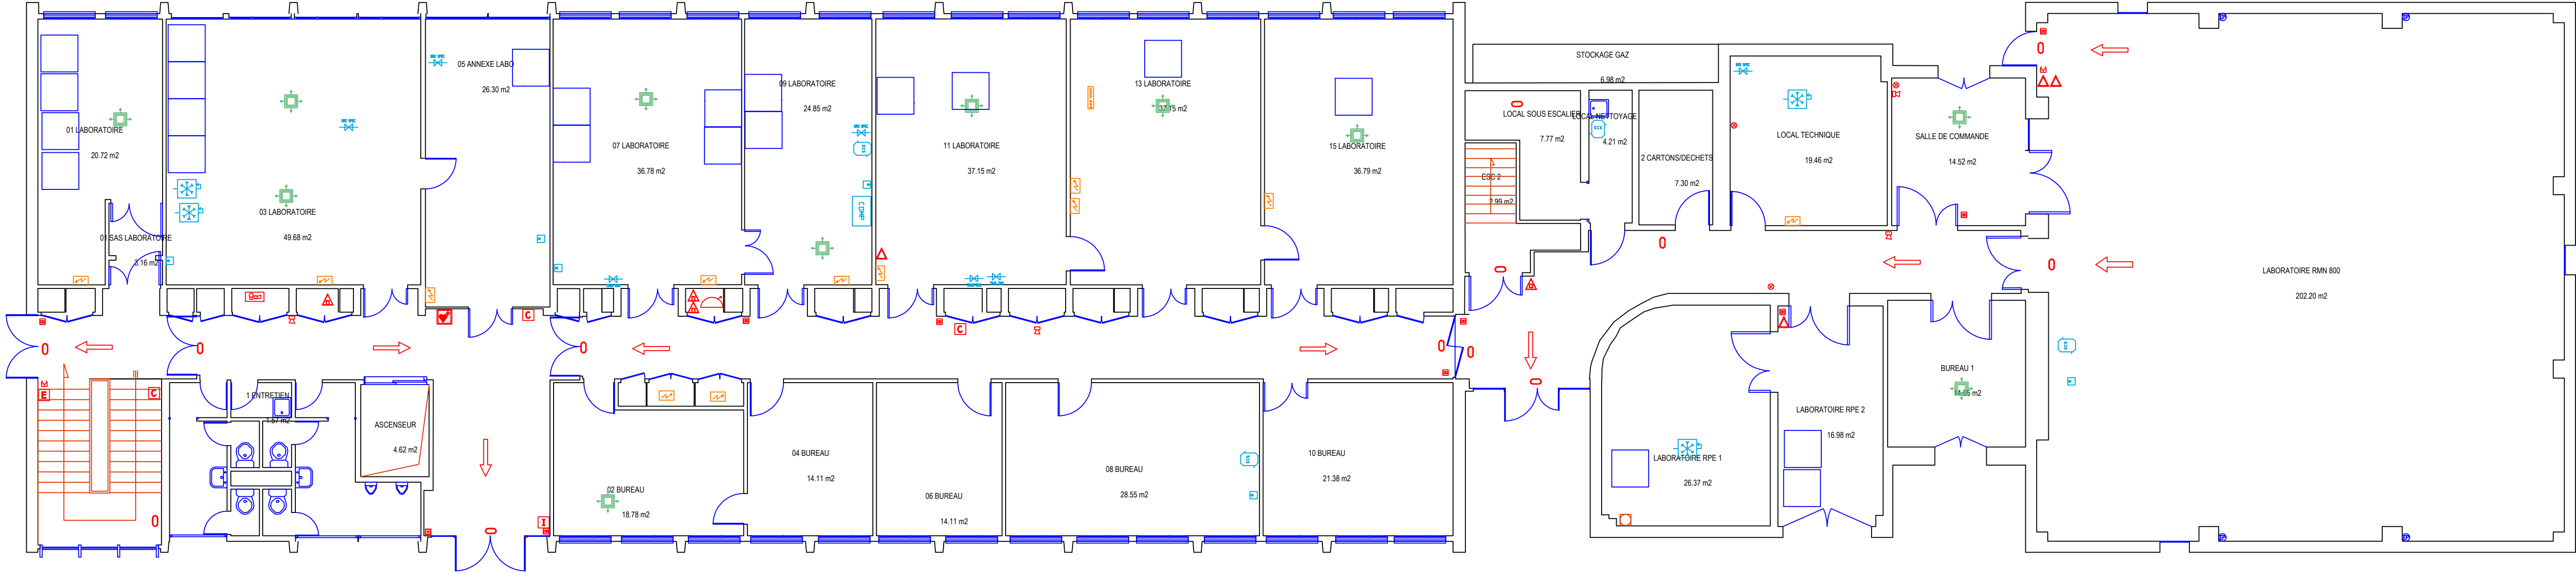

 Université de Lille	C4			 Université de Lille
	Echelle: 1/100ème	Nom Fichier: 1032 - C4	Date Impression: 20/03/2018	
	Bâtiment: C4 UNIVERSITE LILLE 1 Sciences et Technologies Cité Scientifique 59655 VILLENEUVE D'ASCQ			
Plan Numéro		Plan d'étage		
10320		RDC		
Université Lille1 Sciences et technologies Service P.C.E.T. Pôle Patrimoine Cité Scientifique 59655 VILLENEUVE D'ASCQ CEDEX Tel: 03 20 43 68 24 Fax: 03 20 33 70 00  Email: mathieu.depin@univ-lille1.fr				

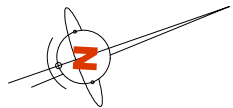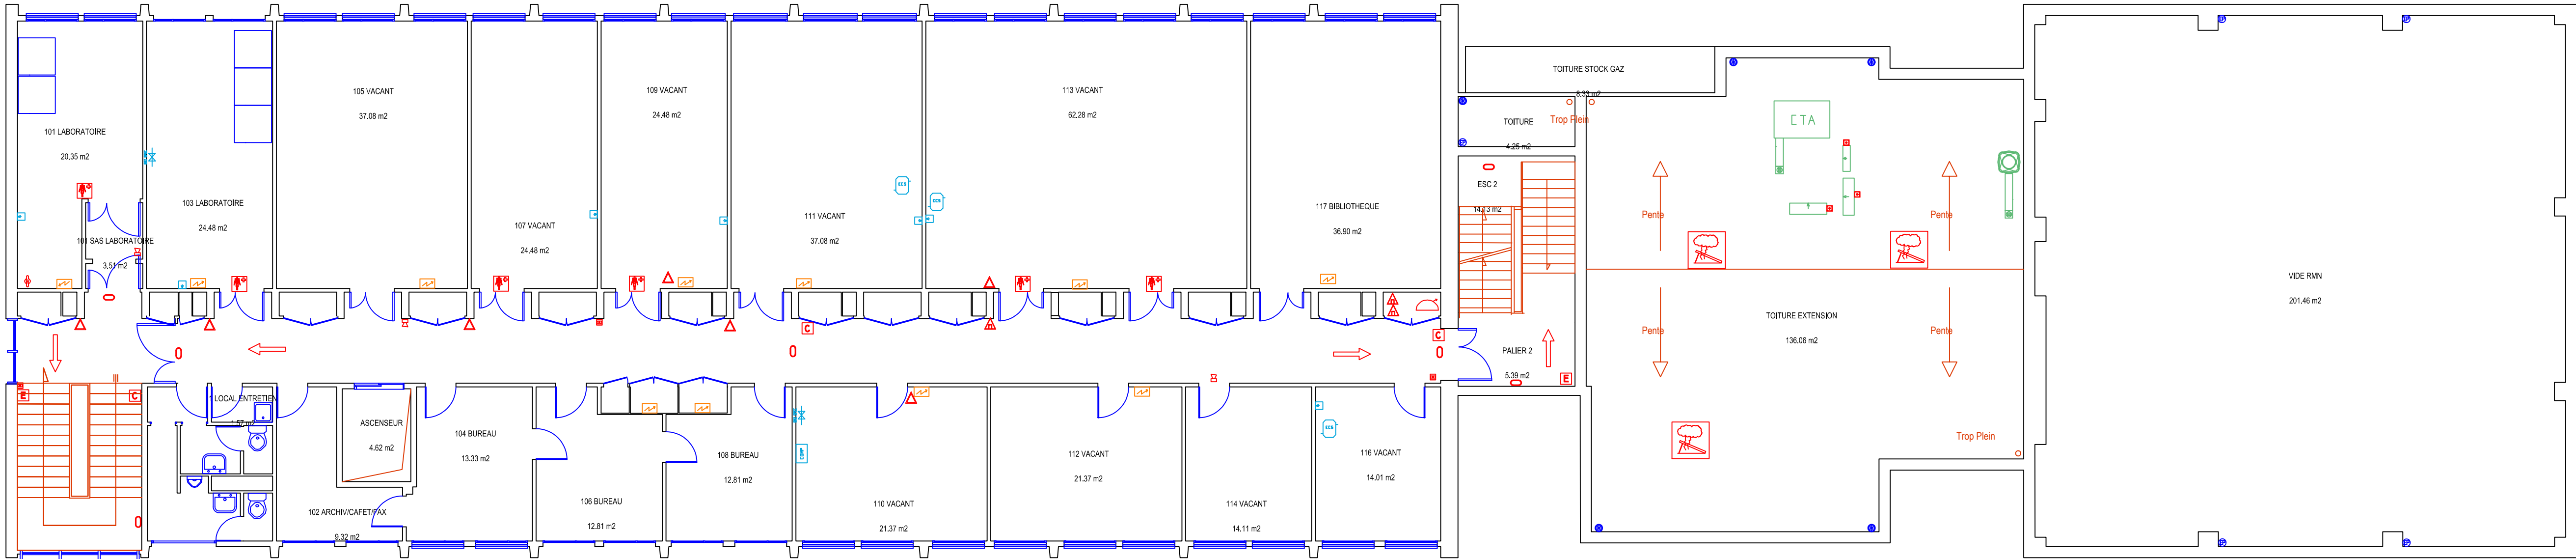

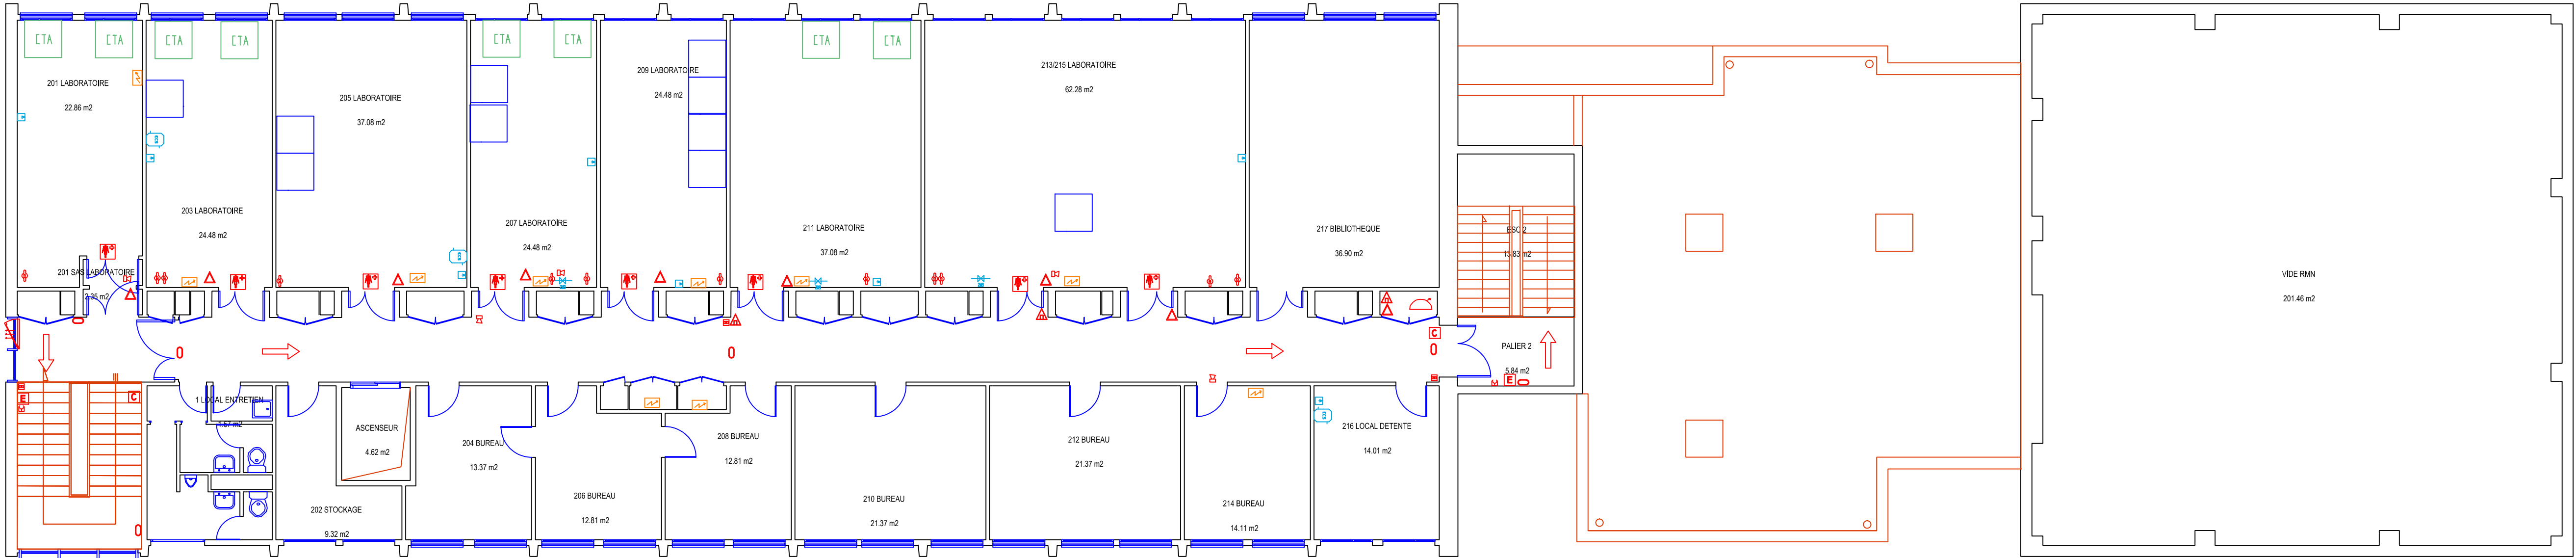

 Université de Lille	C4			 Université de Lille
	Echelle: 1/100ème	Nom Fichier: CCS021 - C4	Date Impression: 15/05/2018	
	Bâtiment: C4 UNIVERSITE LILLE 1 Sciences et Technologies Cité Scientifique 59655 VILLENEUVE D'ASCQ			
Plan Numéro ----- 10322		Plan d'étage 2EME ETAGE		
Université Lille1 Sciences et technologies Service P.C.E.T. Pôle Patrimoine Cité Scientifique 59655 VILLENEUVE D'ASCQ CEDEX Tel: 03 20 43 68 24 Fax: 03 20 33 70 00  Email: mathieu.depin@univ-lille1.fr				

