



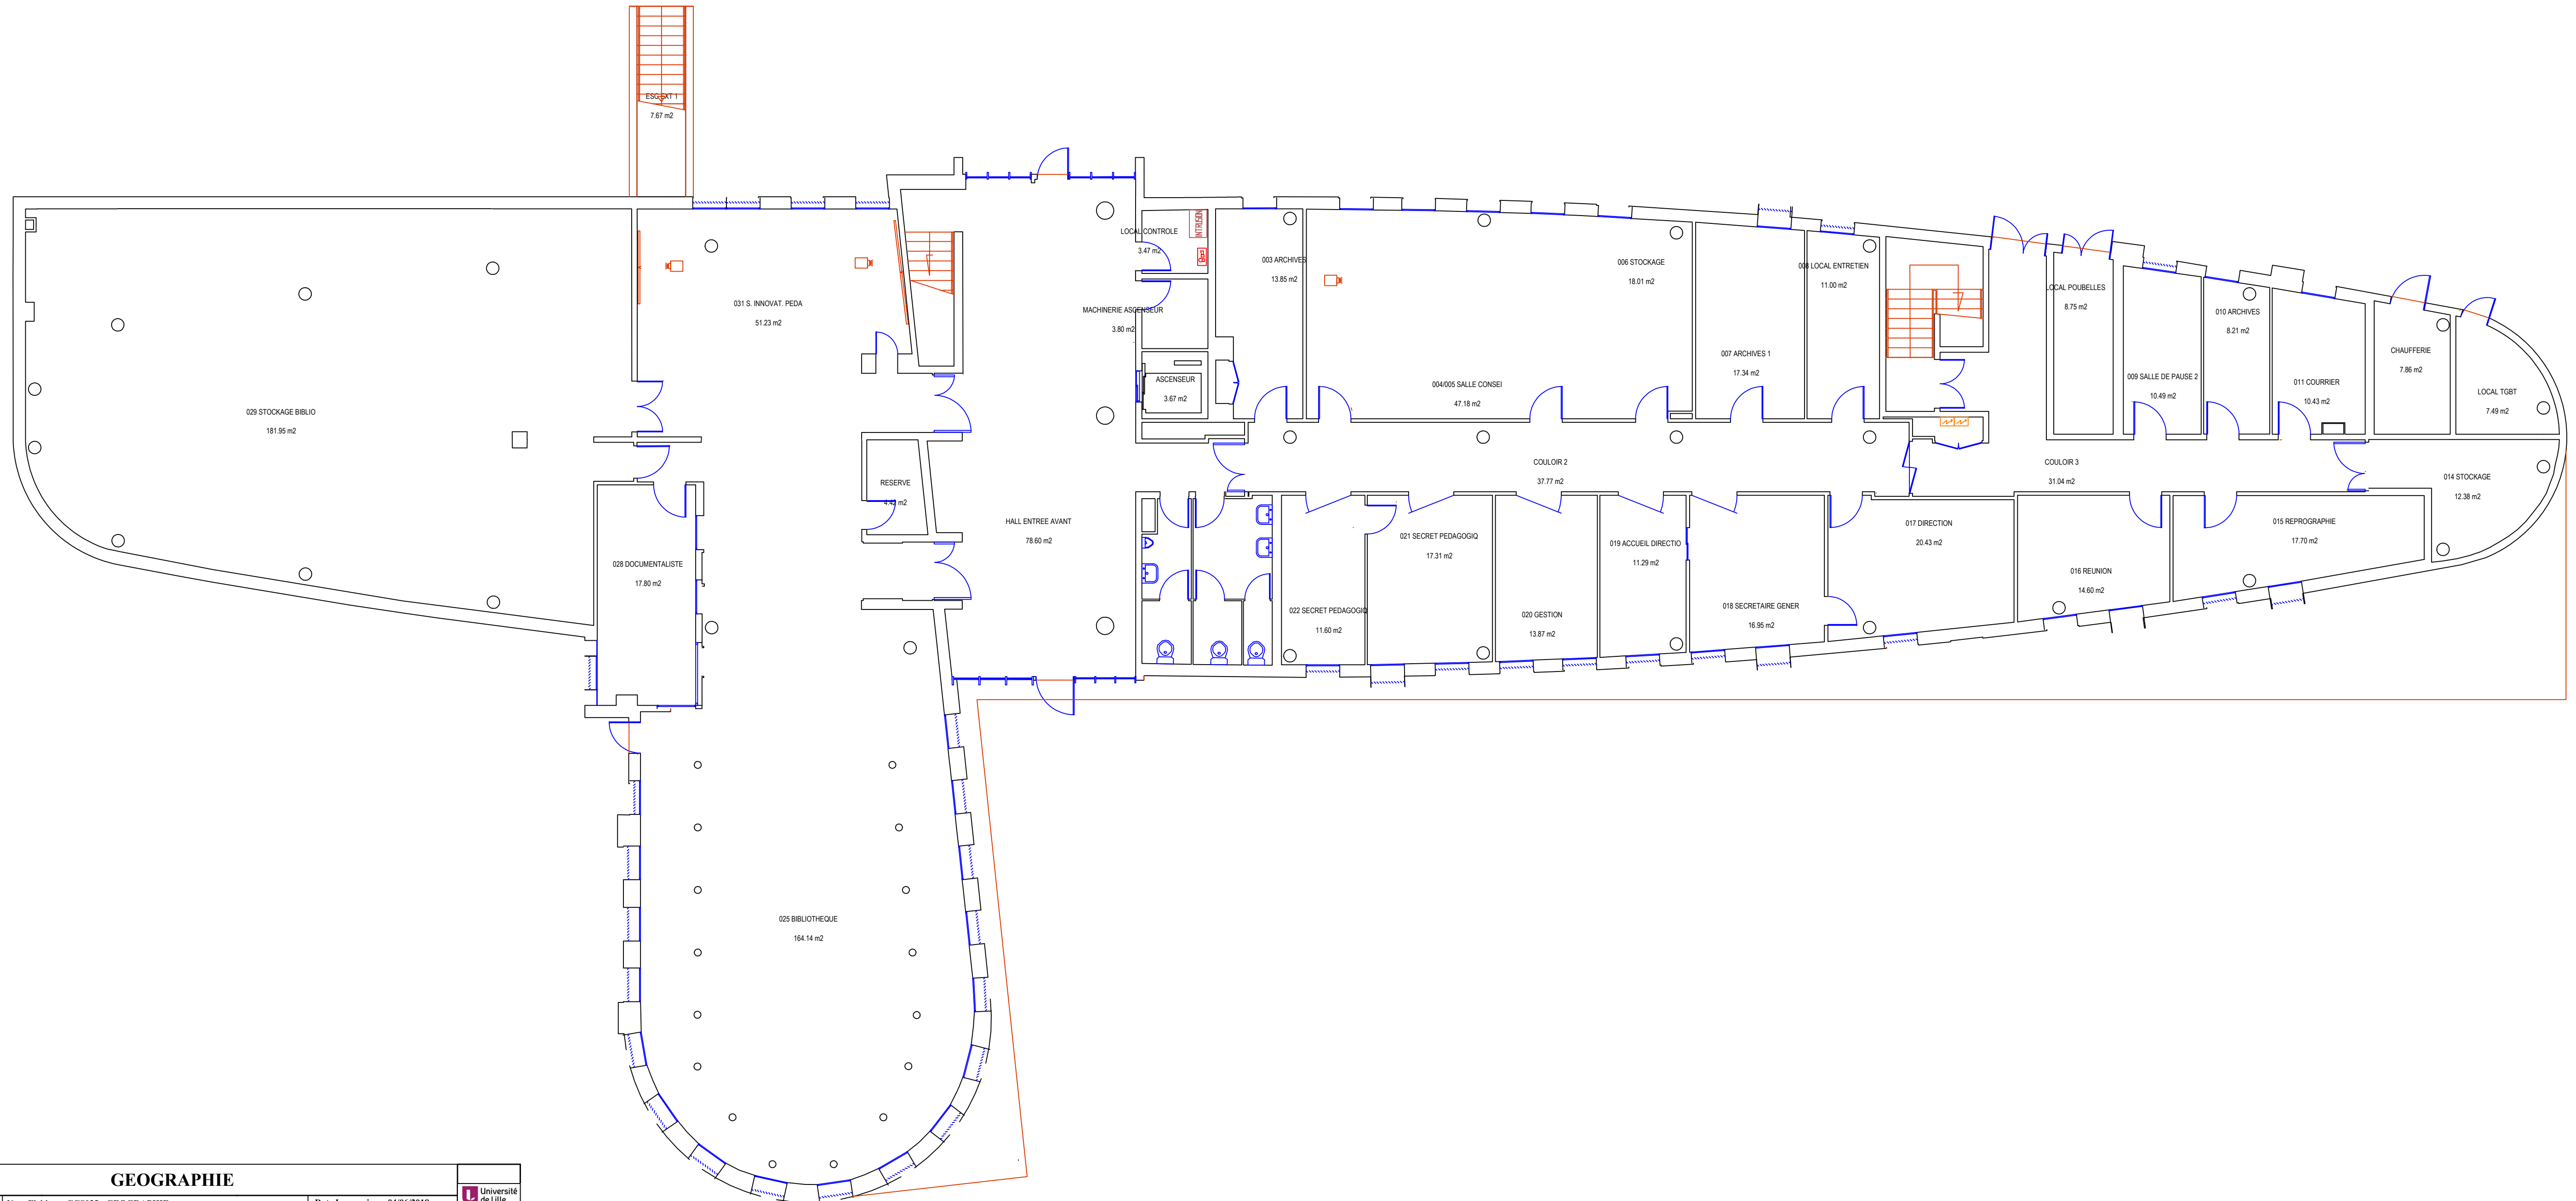

	GEOGRAPHIE			
	Echelle: 1/100ème	Nom Fichier: CCS035 - GEOGRAPHIE	Date Impression: 04/06/2018	
	Bâtiment: GEOGRAPHIE UNIVERSITE LILLE 1 Sciences et Technologies Cité Scientifique 59655 VILLENEUVE D'ASCQ			
Plan Numéro		PLAN DE		
10570		RDC		
Université Lille1 Sciences et technologies Tel: 03 20 43 68 24		Cité Scientifique 59655 VILLENEUVE D'ASCQ CEDEX Email: matthieu.depin@univ-lille1.fr		

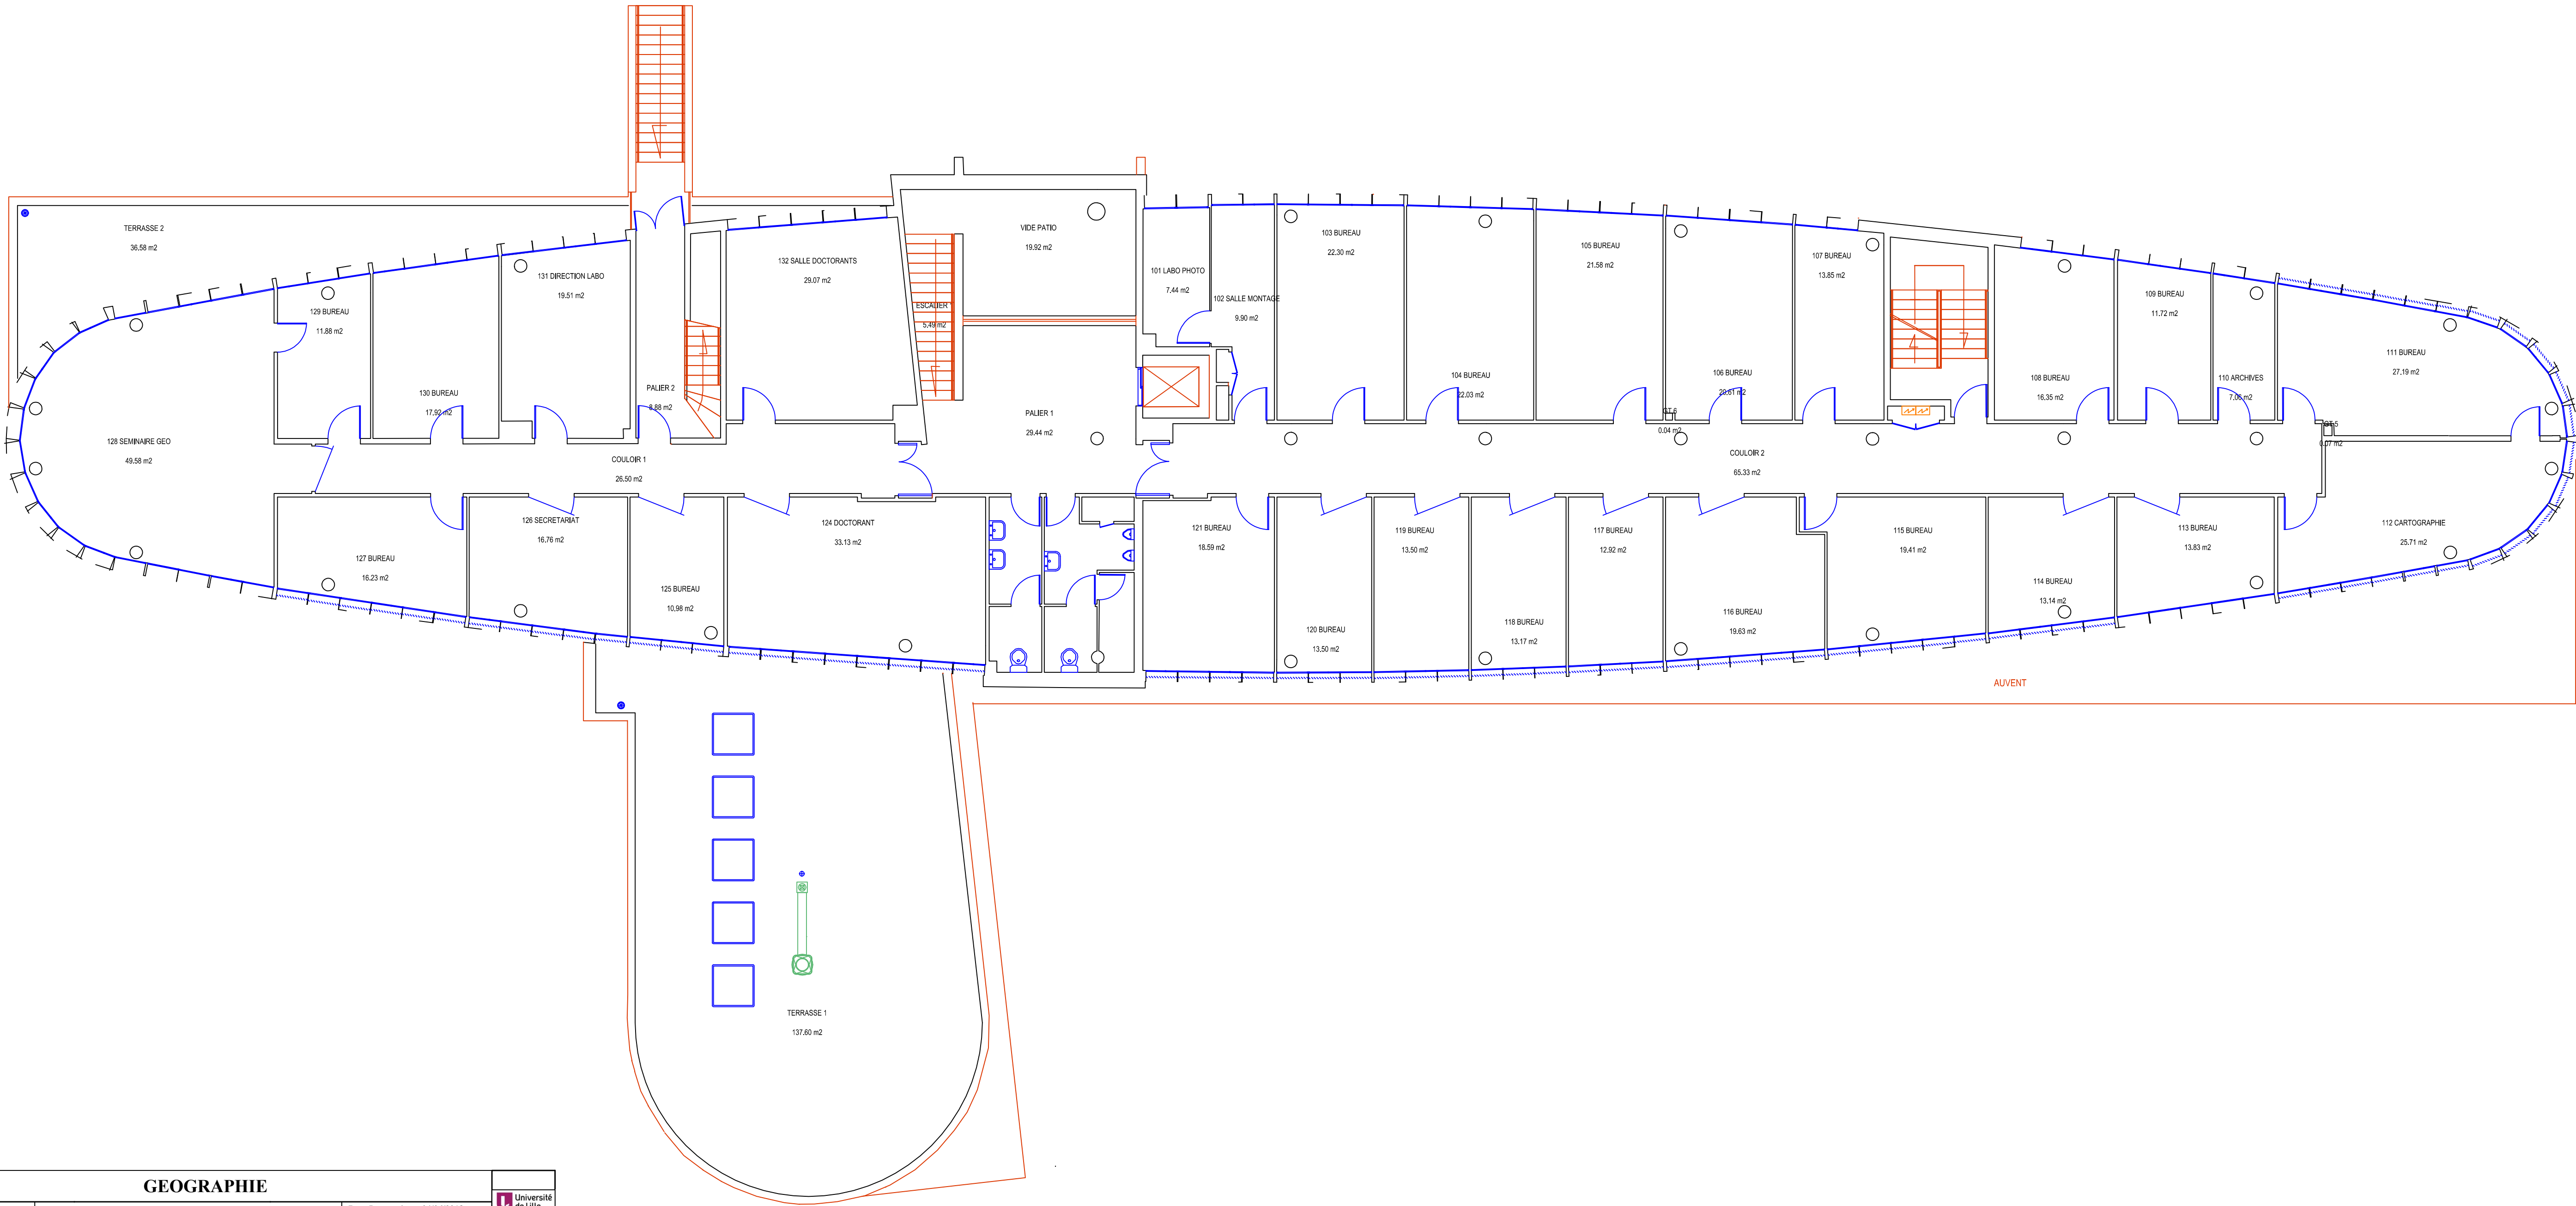

	GEOGRAPHIE			
	Echelle: 1/100ème	Nom Fichier: CCS035 - GEOGRAPHIE	Date Impression: 04/06/2018	
	Bâtiment: GEOGRAPHIE	UNIVERSITE LILLE 1 Sciences et Technologies Cité Scientifique 59655 VILLENEUVE D'ASCQ		
Plan Numéro		PLAN DE		
10571		1ER ETAGE		
Université Lille1 Sciences et technologies Service P.C.E.T Pôle Patrimoine Cité Scientifique 59655 VILLENEUVE D'ASCQ CEDEX Tel: 03 20 43 68 24 Fax: 03 20 33 70 00  Email: matthieu.depin@univ-lille1.fr				

