




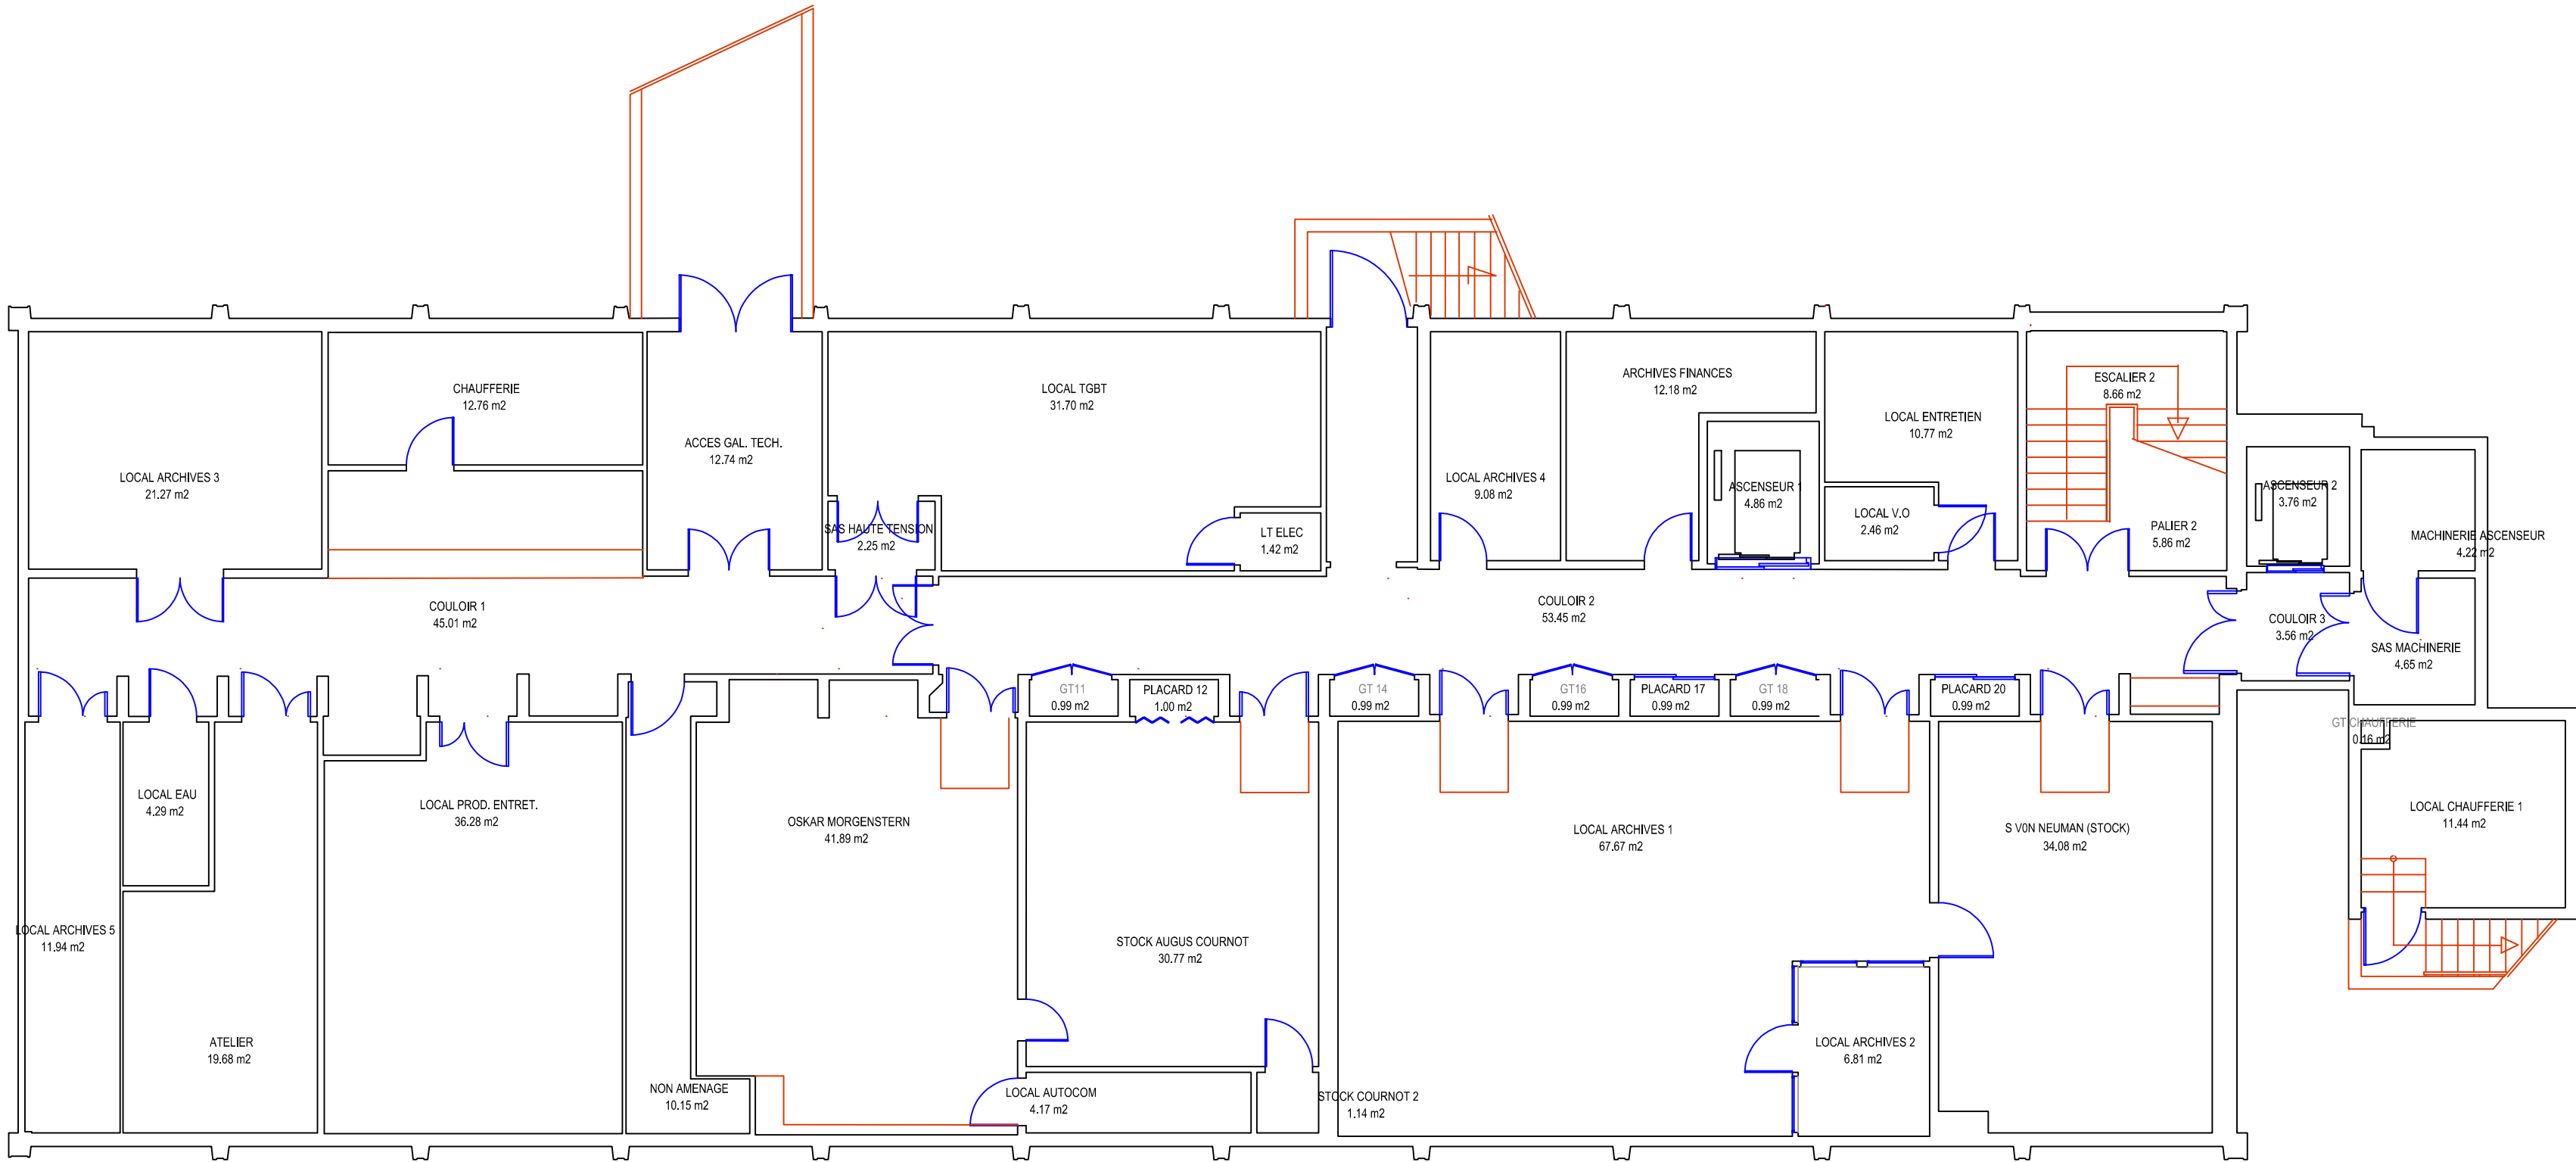

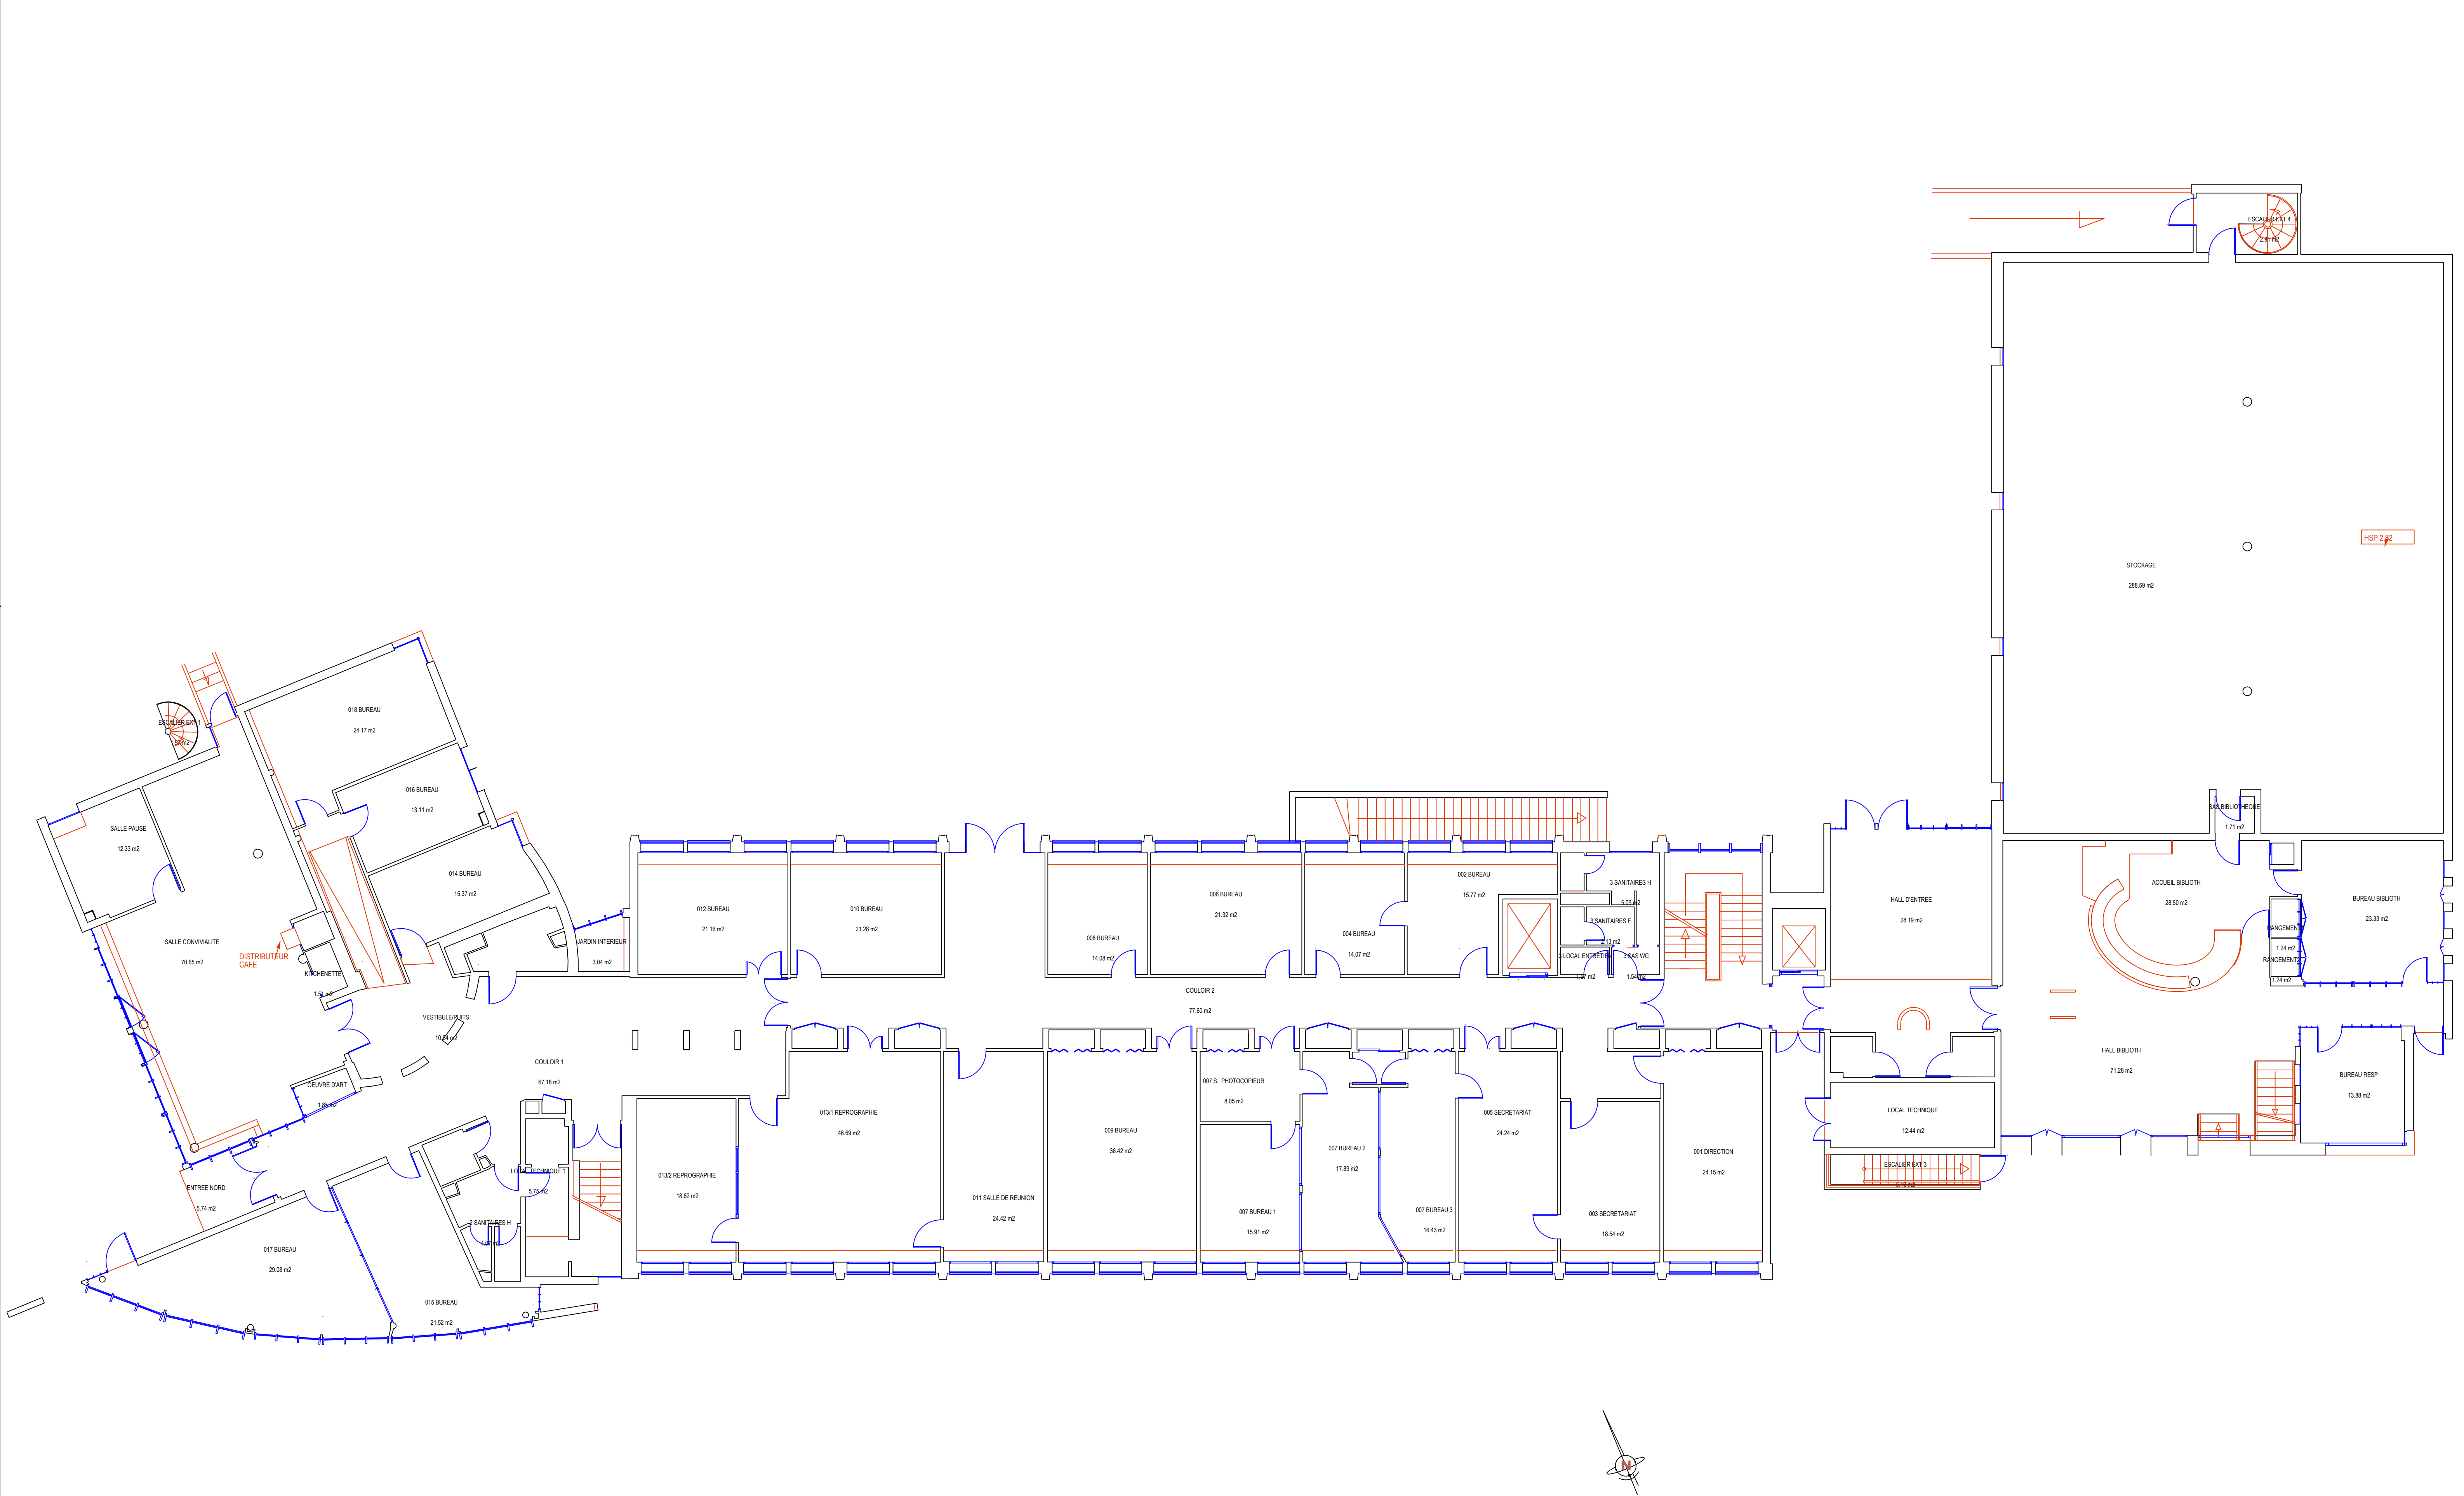

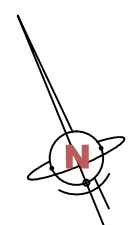

			SH2					
Echelle: 1/100ème		Nom Fichier: 1081 - SH2			Date Impression: 15/11/2017			
Bâtiment: SH2		UNIVERSITE LILLE 1 Sciences et Technologies Cité Scientifique 59665 VILLENEUVE D'ASCQ						
Plan Numéro		PLAN DE						
10811		ENTRESOL						
Université Lille1 Sciences et technologies Service <i>P.C.E.T.</i> Pôle Patrimoine Tel: 03 20 43 68 24				Cité Scientifique 59665 VILLENEUVE D'ASCQ CEDEX Email: matthieu.depin@univ-lille.fr				

