



INDICE	DATE	N° OPERATION	DESCRIPTION OPERATION	METHODE	CORPS
--------	------	--------------	-----------------------	---------	-------

A	02/05/2024	---	Création bureau + classe A0.728.Imprimé	RELEVÉ IN-SITU	A
---	------------	-----	---	----------------	---

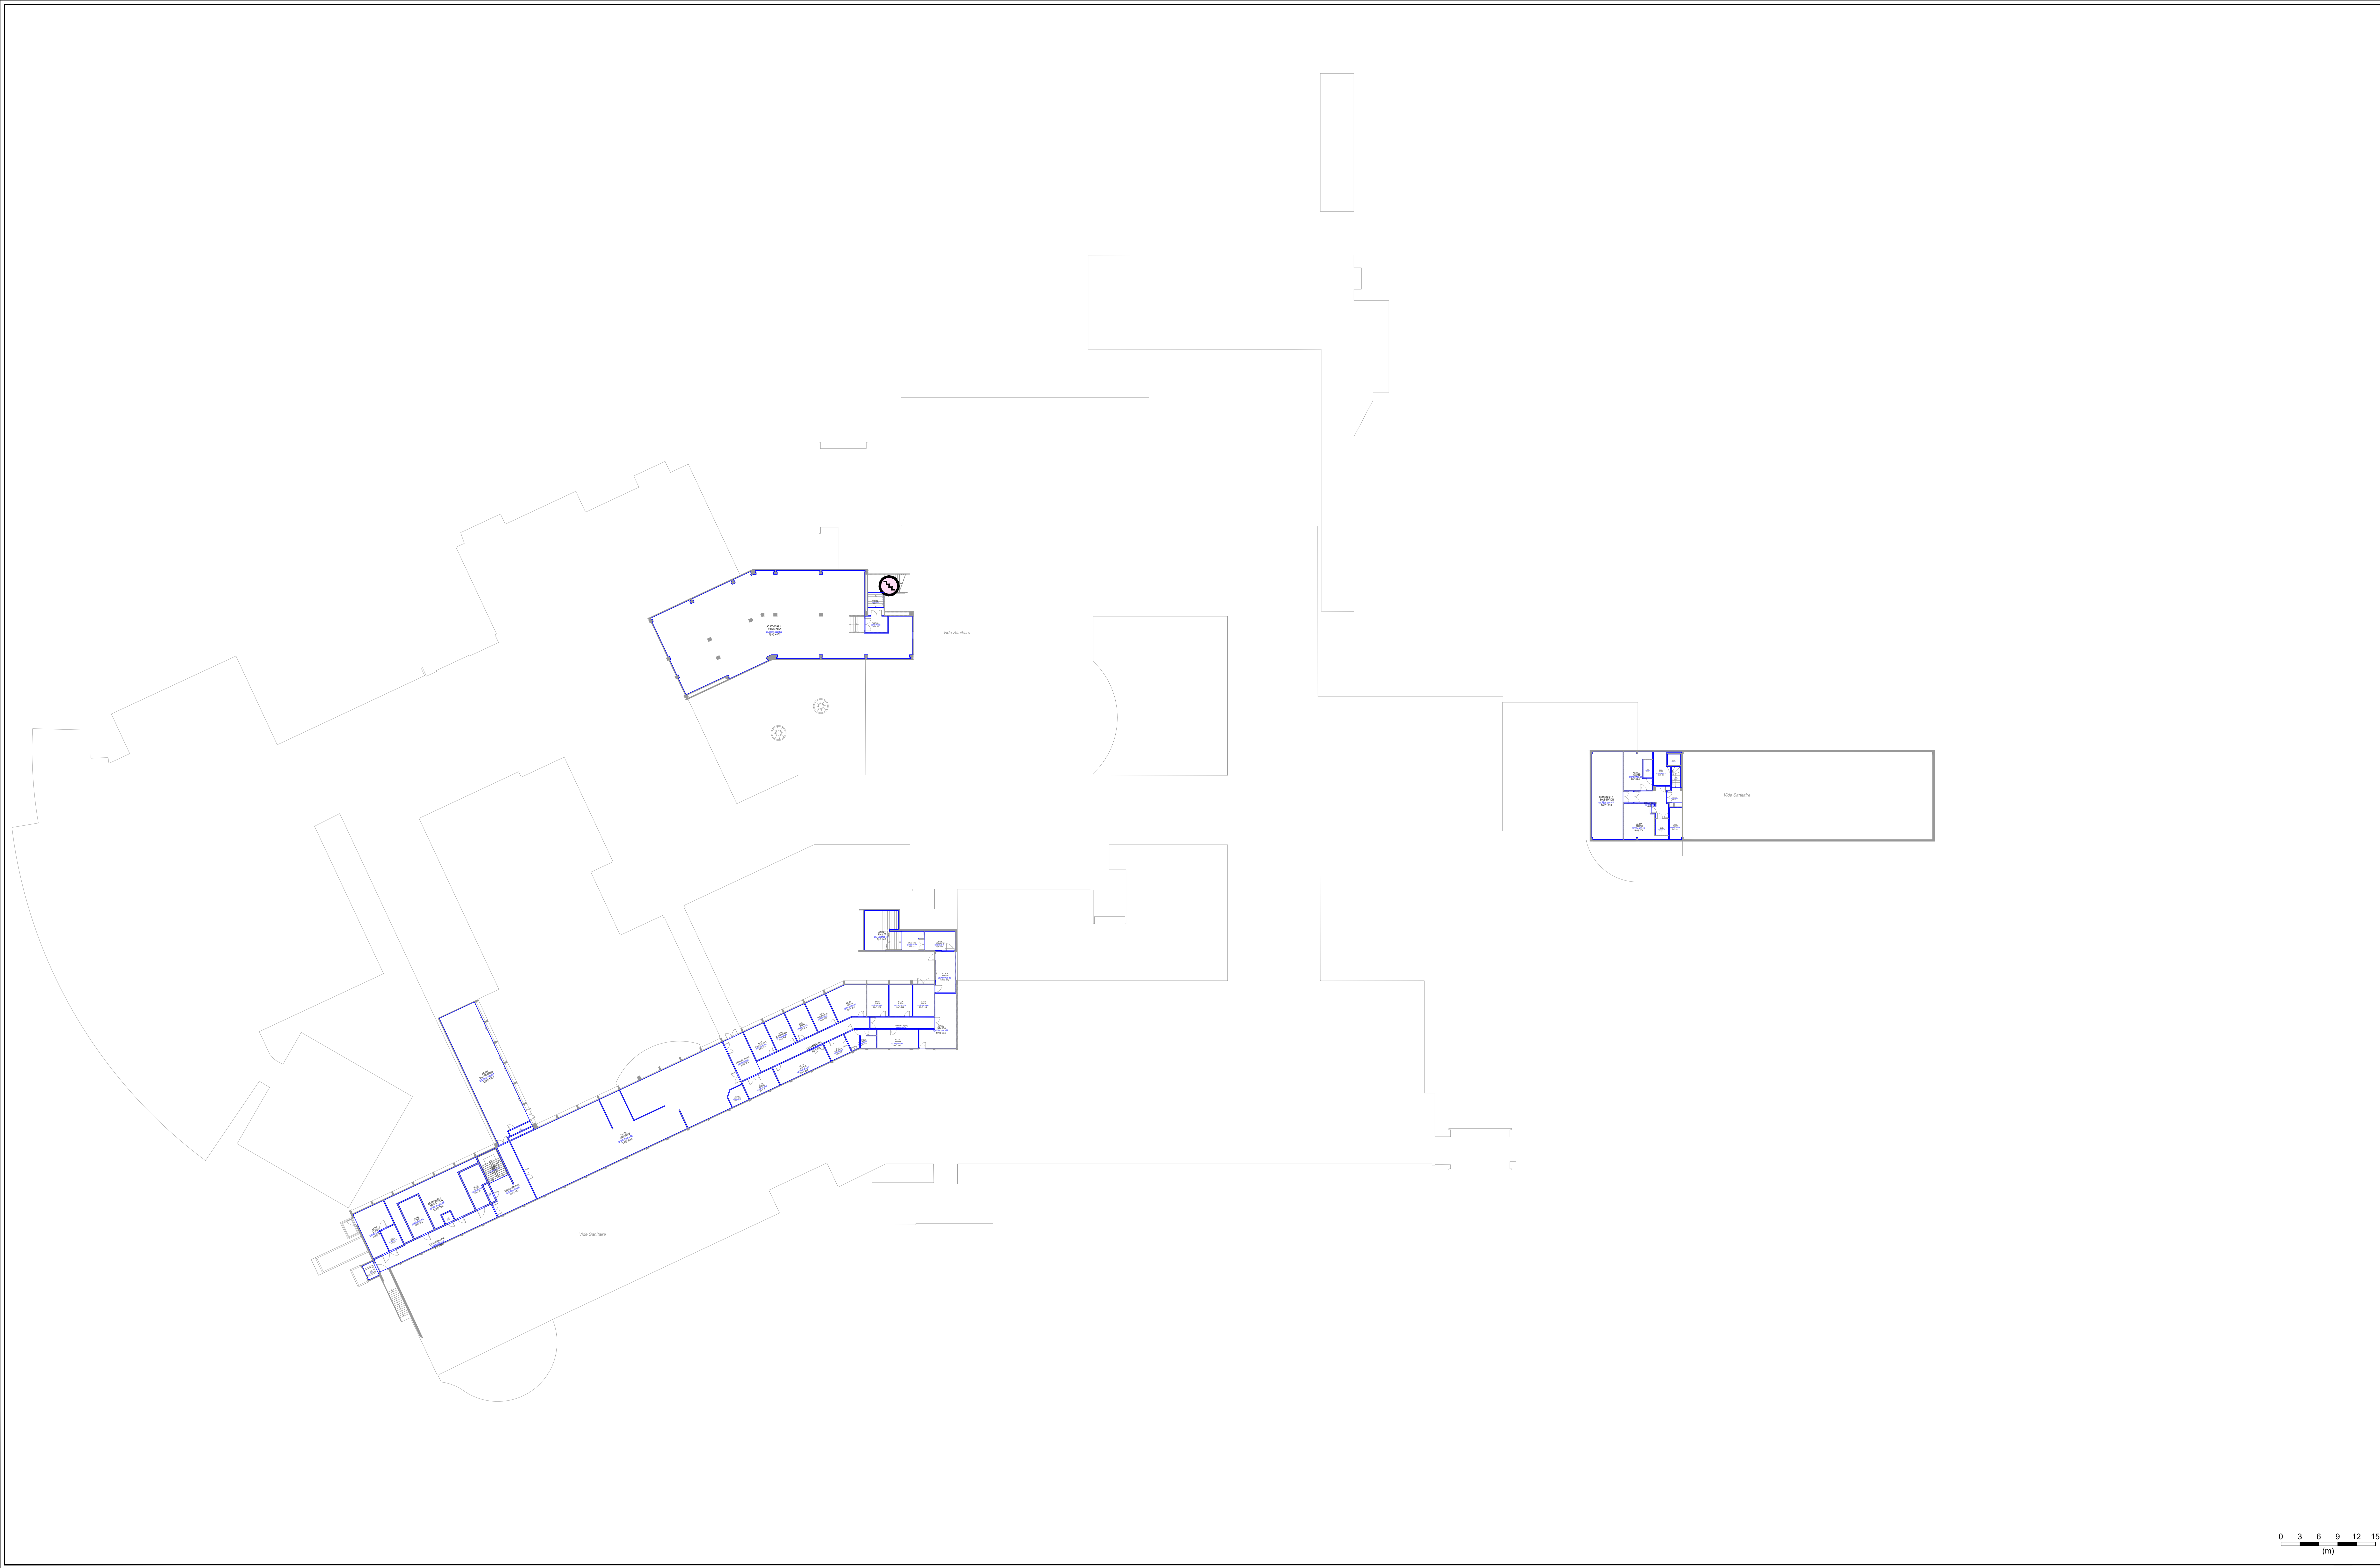



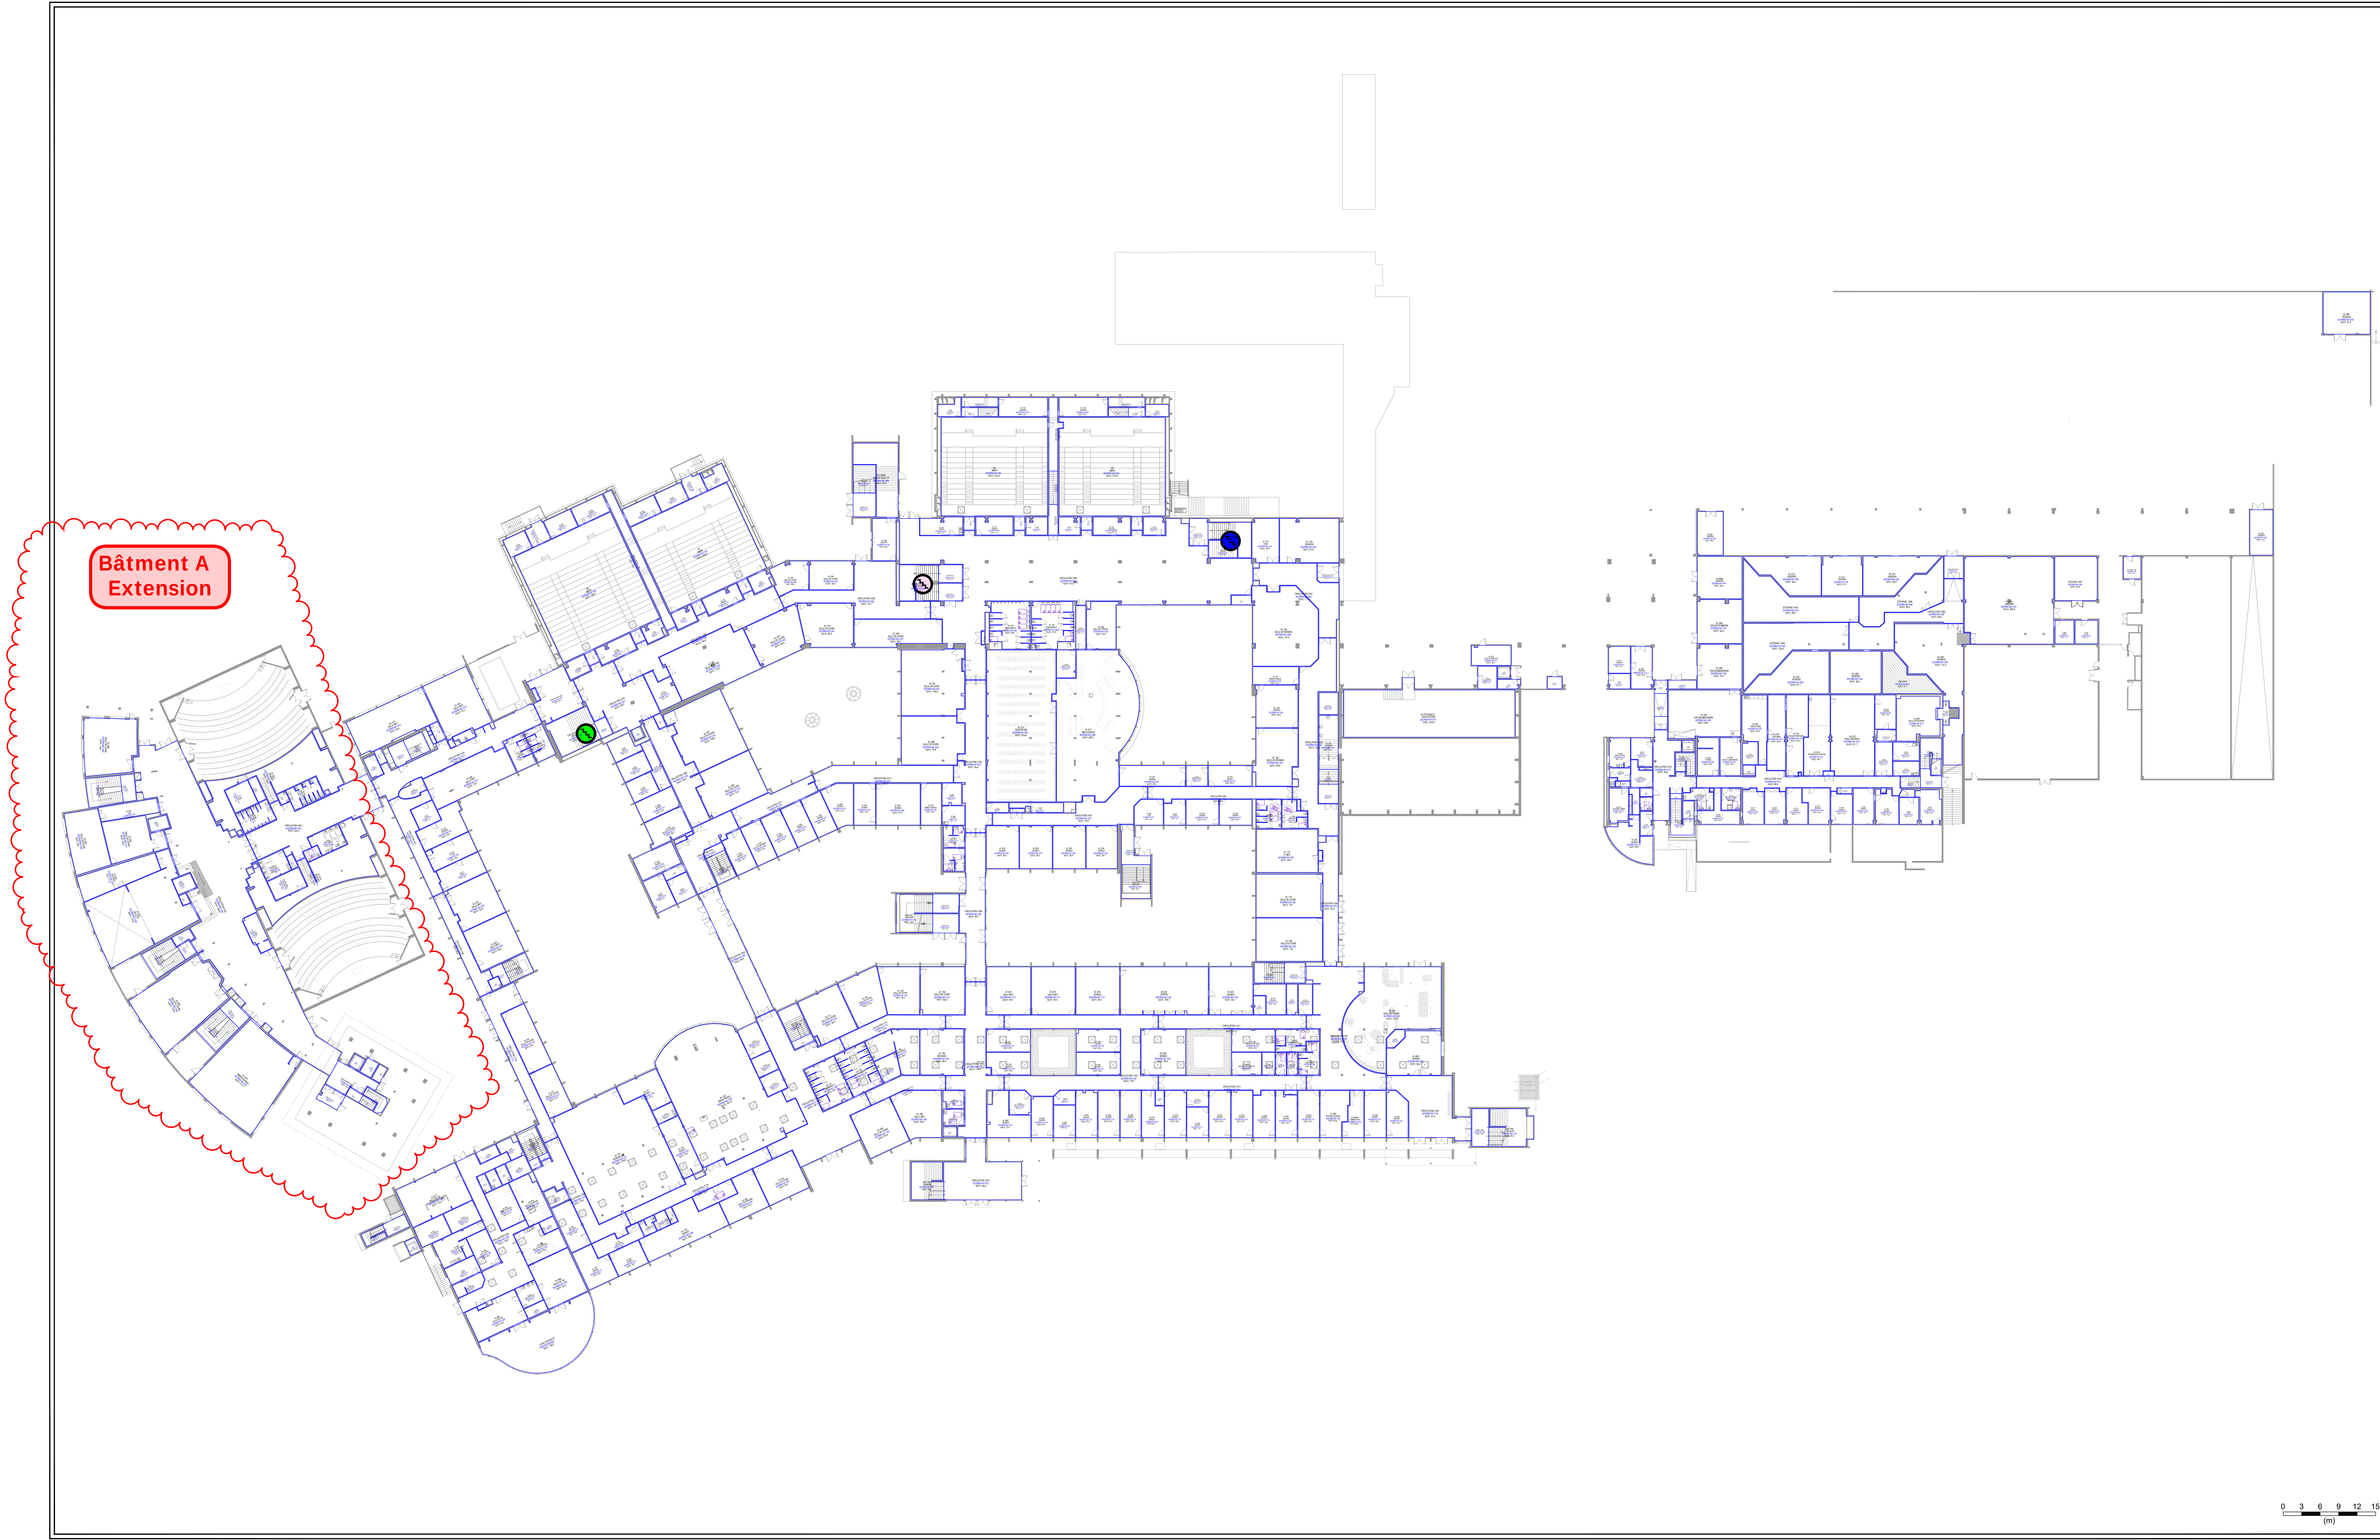




Bâtiment A
Extension



Campus Pont de Bois - BATIMENT PRINCIPAL A - Niveau 01-1									
BATIMENT	BATIMENT PRINCIPAL A	ID BATIMENT	0000001	DATE CREATION	21/03/2019	NOM CORPS	BATIMENT PRINCIPAL A	COORP	0000001
NIVEAU	01-1	N-PLAN	0000001	DATE CREATION	21/03/2019	SITE	Campus Pont de Bois	PROJET	0000001
VILLE	UNIVERSITE DE LILLE	VERCOM	0000001	DATE CREATION	21/03/2019	VILLE	UNIVERSITE DE LILLE	EDITE PAR	0000001

INDICE	DATE	N° OPERATION	DESCRIPTION OPERATION	METHODE	COORDS
J	04/07/2025	---	Réaménagement F 251 & sanitaires F 257	RELEVÉ IN-SITU	B
I	22/04/2025	---	Réaménagement Bur A1.686 / 684 / 678	RELEVÉ IN-SITU	A
H	04/12/2024	---	Réaménagement Loc. Serv. Sécurité	RELEVÉ IN-SITU	A
G	08/10/2024	---	Réalisation Bur A1.660 Crail amex Bur	RELEVÉ IN-SITU	A
F	08/10/2024	---	Clôture, Loc A1.687, Création Loc. Rénov. et couloir	RELEVÉ IN-SITU	A
E	07/10/2024	---	Création porte entre A1.674 et A1.675	RELEVÉ IN-SITU	A
D	02/05/2024	---	Suppression cloison A1.602 & A1.604	RELEVÉ IN-SITU	A
C	02/05/2024	---	Réaménagement salle A1.109, création loc. régné	RELEVÉ IN-SITU	A
B	21/03/2024	---	Mise à disposition par DIL	RELEVÉ IN-SITU	A
A	01/04/2022	2017-22-PA	MES p.k. souterrain - Clôturement réserve ex-magasin	INTEGRATION DOE	A

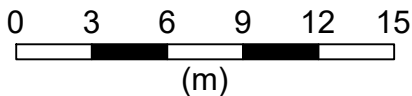

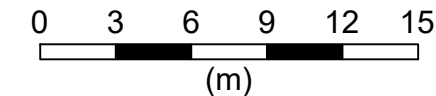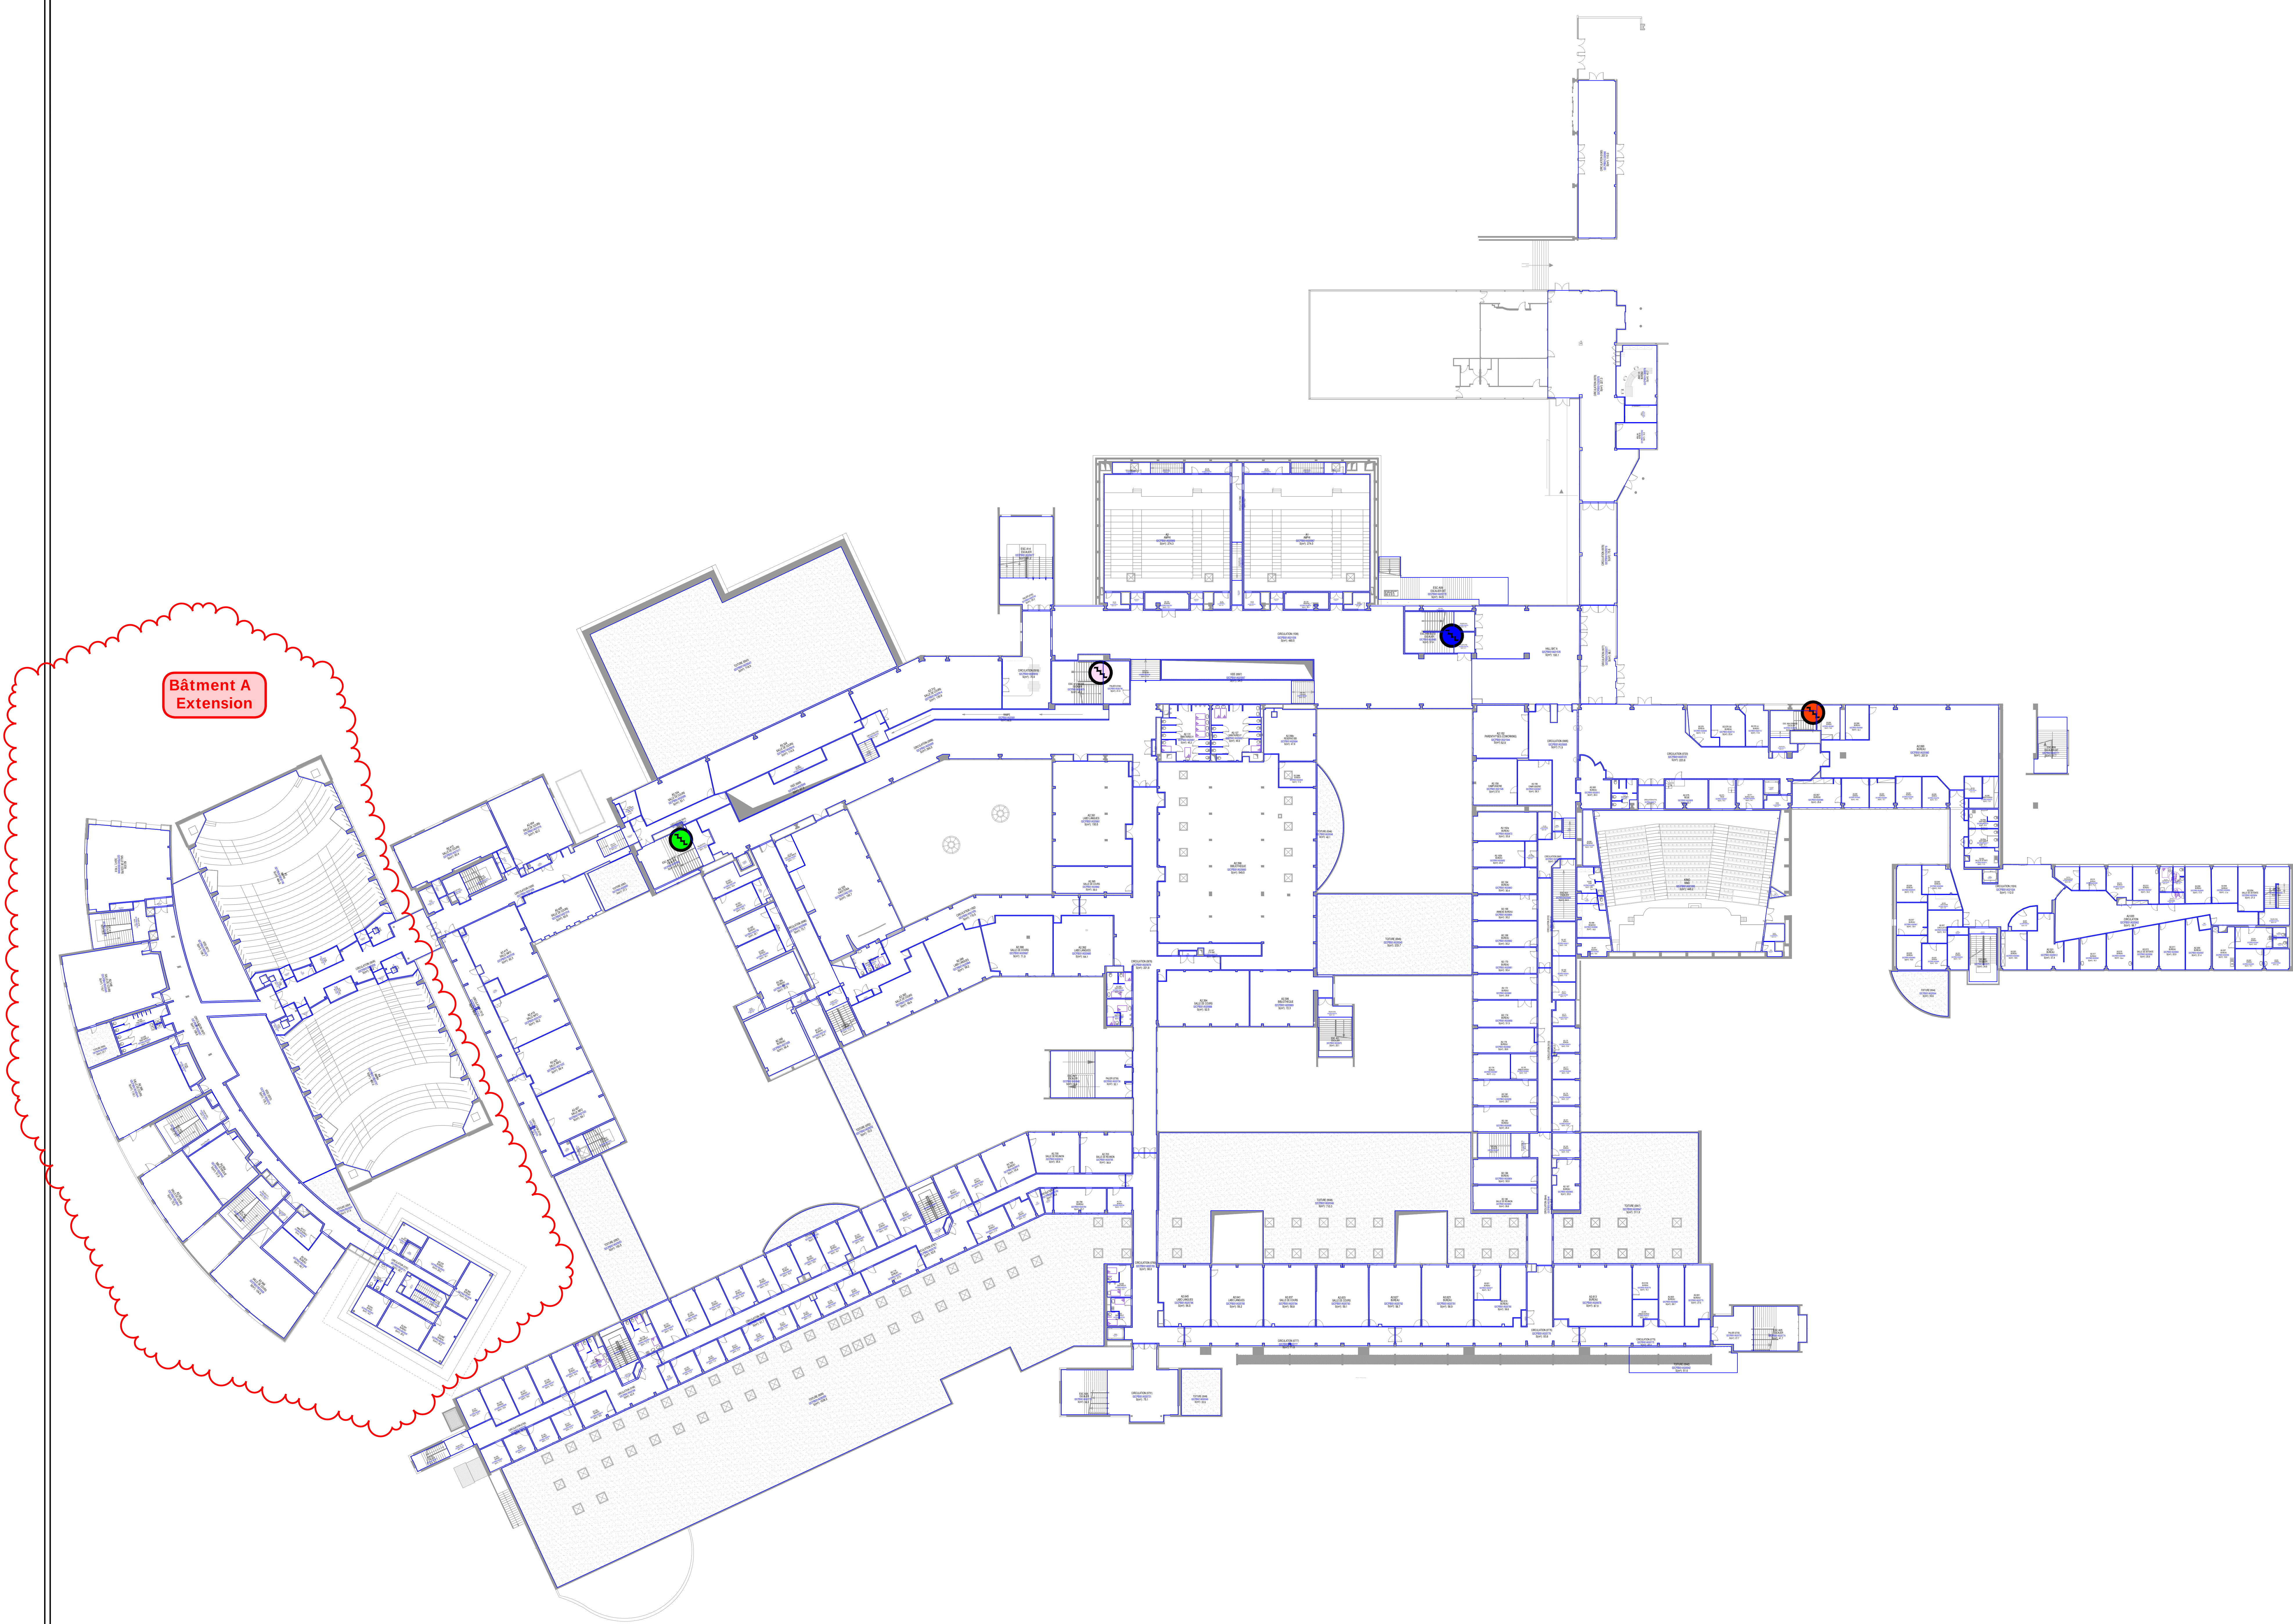



Université

de Lille

Direction Transition Ecologique

Immobilier et Logistique

Digitalisation-Outils-Données

dli-sis@univ-lille.fr

BATIMENT

NOM CORPS

NIVEAU

SITE

VILLE

BATIMENT PRINCIPAL A

ED-2

Campus Pont de Bois

VILLENEUVE D'ASCQ

ID BATIMENT

CORPS

N°PLAN

PHASE

VERSION

022PR001

EDPR01_02_2A1

001

DATE CREATION

DATE EDITION

ECHELLE

FORMAT

EDITE PAR

21/08/2019


22/03/2023

1/500

A3

DB

INDICE	DATE	N° OPERATION	DESCRIPTION OPERATION	METHODE	CORPS
C	09/10/2024	---	Recloset A2.156- A2.156b - A2.158 en Campusserie	RELEVÉ IN-SITU	A
B	09/10/2024	---	Recloset A2.152 et A2.154b (Ferenthéac-Coworking)	RELEVÉ IN-SITU	A
A	07/10/2024	---	Recloset A2.312 + porte 2 Vent + fen fixe	RELEVÉ IN-SITU	A

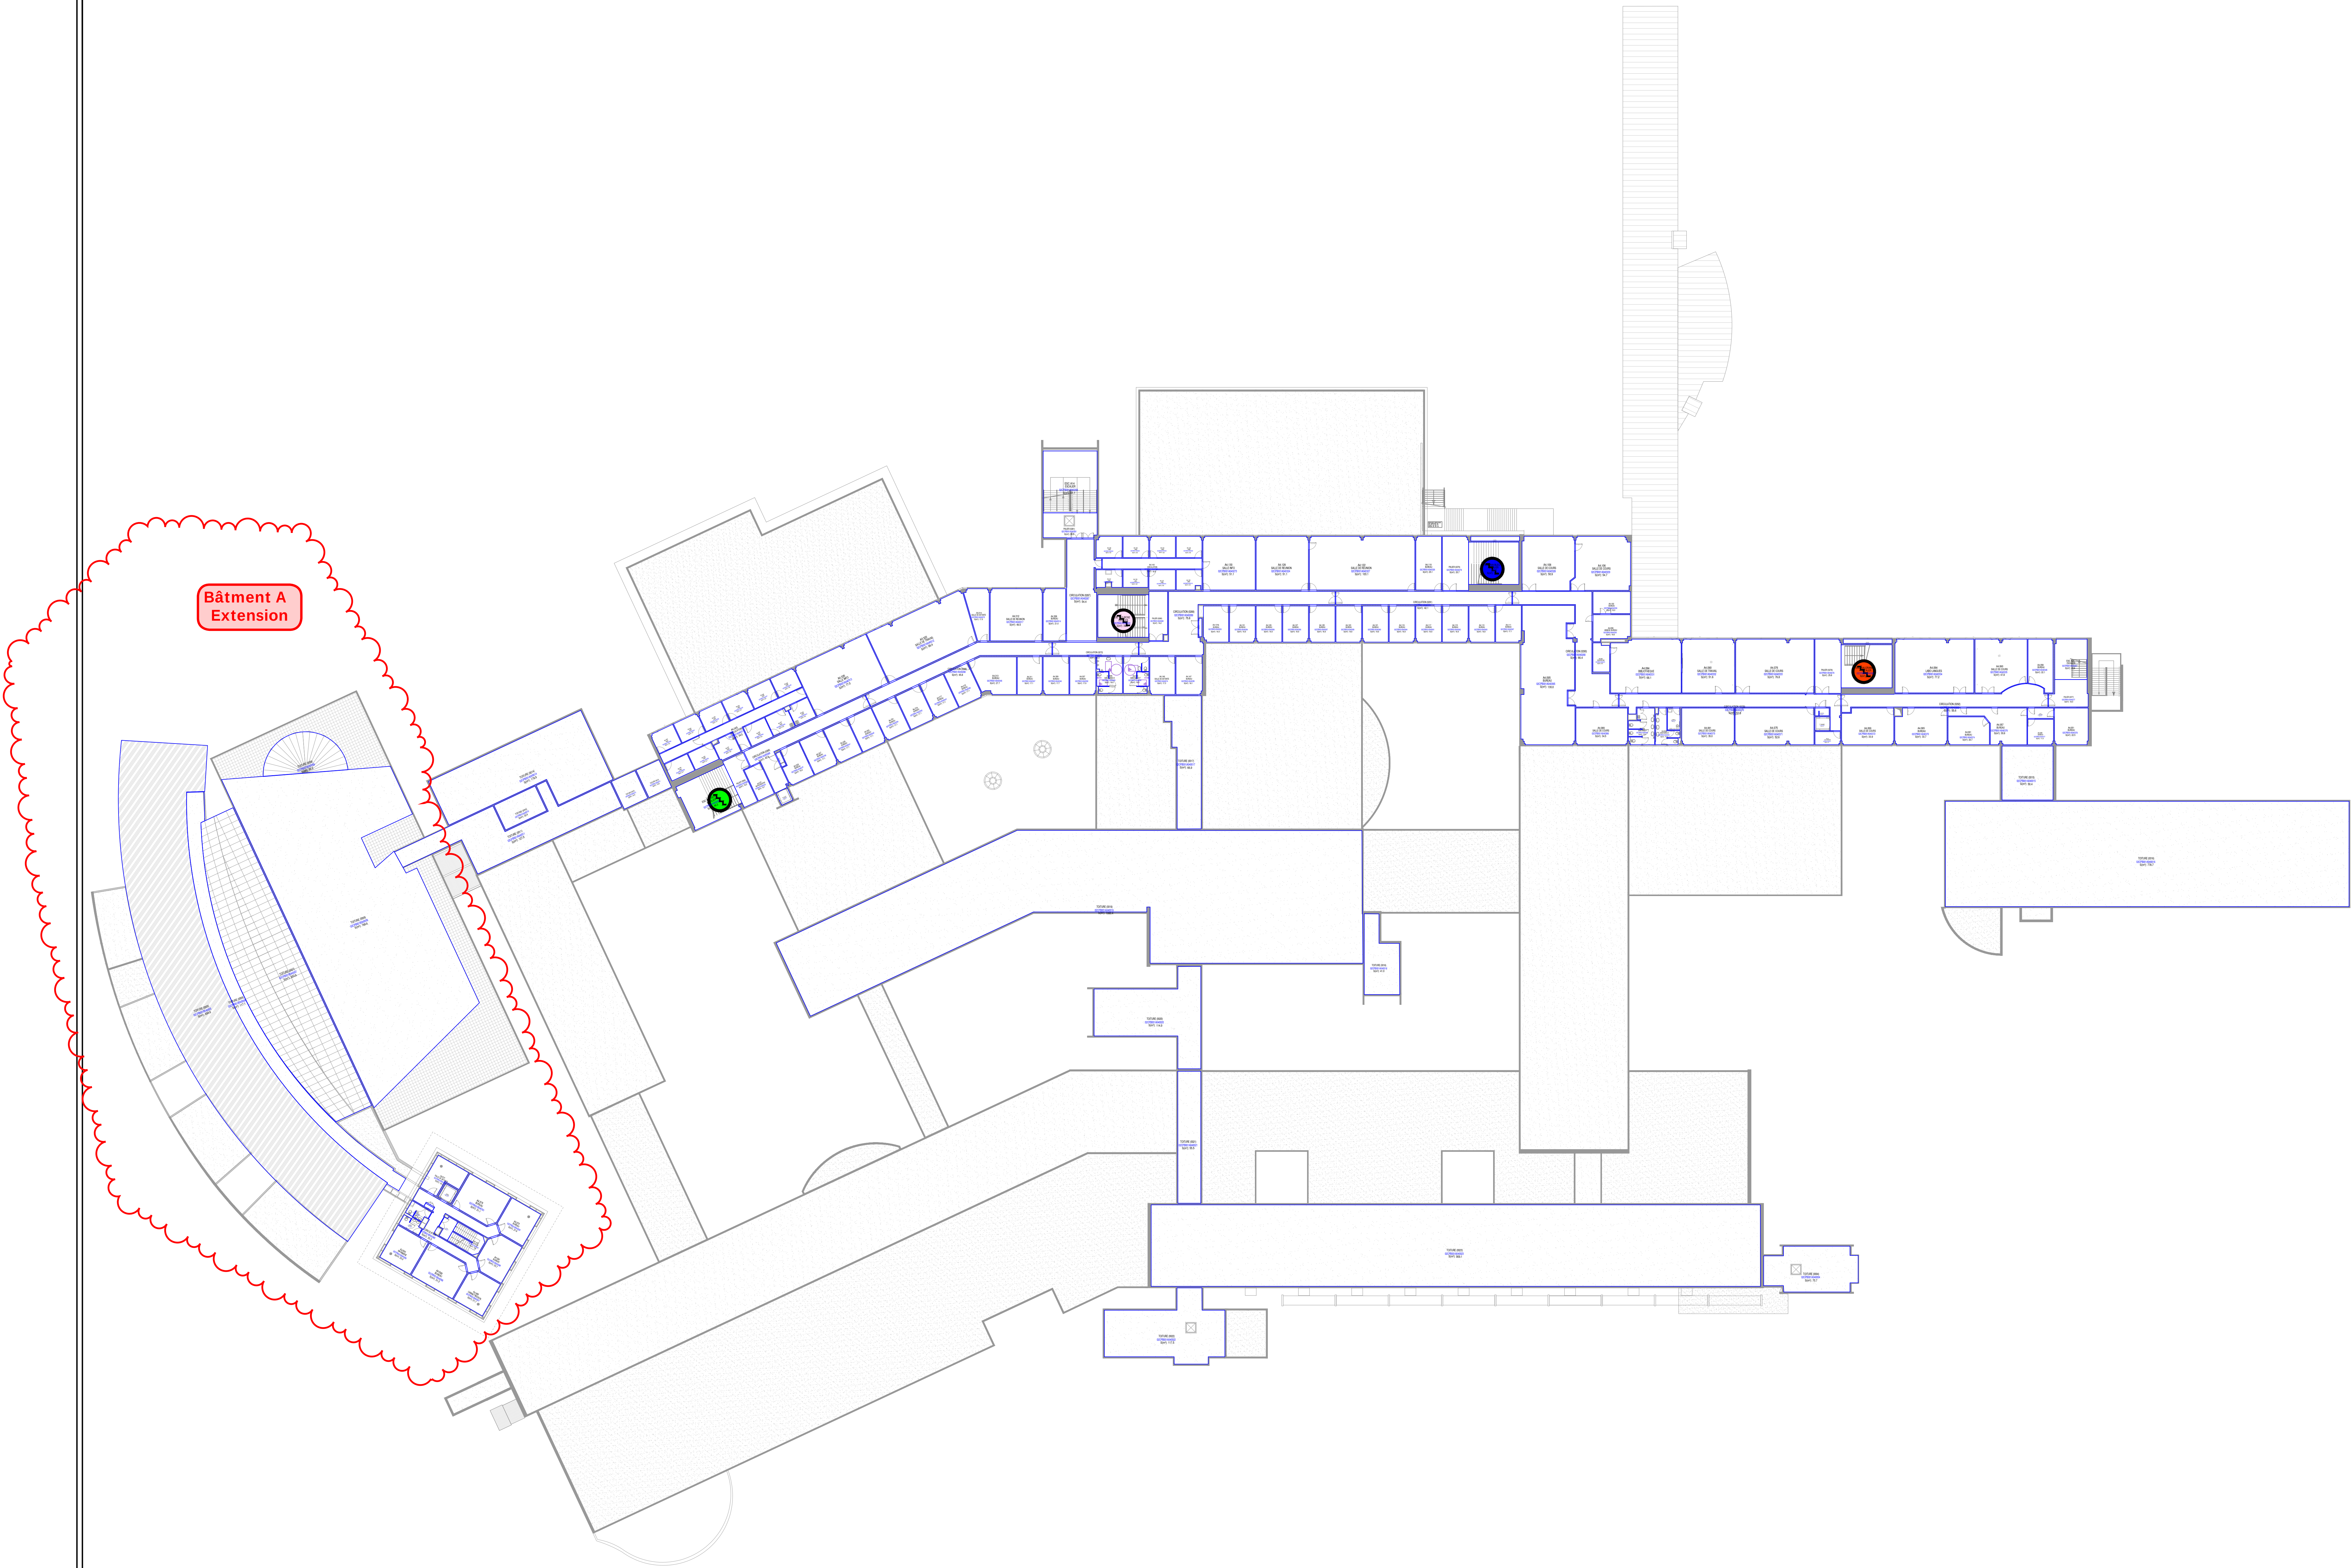

Bâtiment A
Extension





Université de Lille

Direction Transition Ecologique
et Numérique
Digitalisation - Qualité - Coopération


dii@univ-lille.fr

Campus Pont de Bois - BATIMENT PRINCIPAL A - Niveau 04-4


BATIMENT	BATIMENT PRINCIPAL A	ID BATIMENT	0000001	DATE CREATION	31/03/2019
NOM CORPS	04-4	CORPS	N-PLAN <th>DATE EDITION</th> <td>22/03/2019</td>	DATE EDITION	22/03/2019
NIVEAU	04-4	N-PLAN	0000001	SCHÉMA	1/000
SITE	Campus Pont de Bois	PROJET	0000001	FORMAT <td>A0</td>	A0
VILLE	VILLENEUVE D'ASCQ	VERSION	0000001	ÉDITÉ PAR	DII

dii@univ-lille.fr

0 3 6 9 12 15
(m)

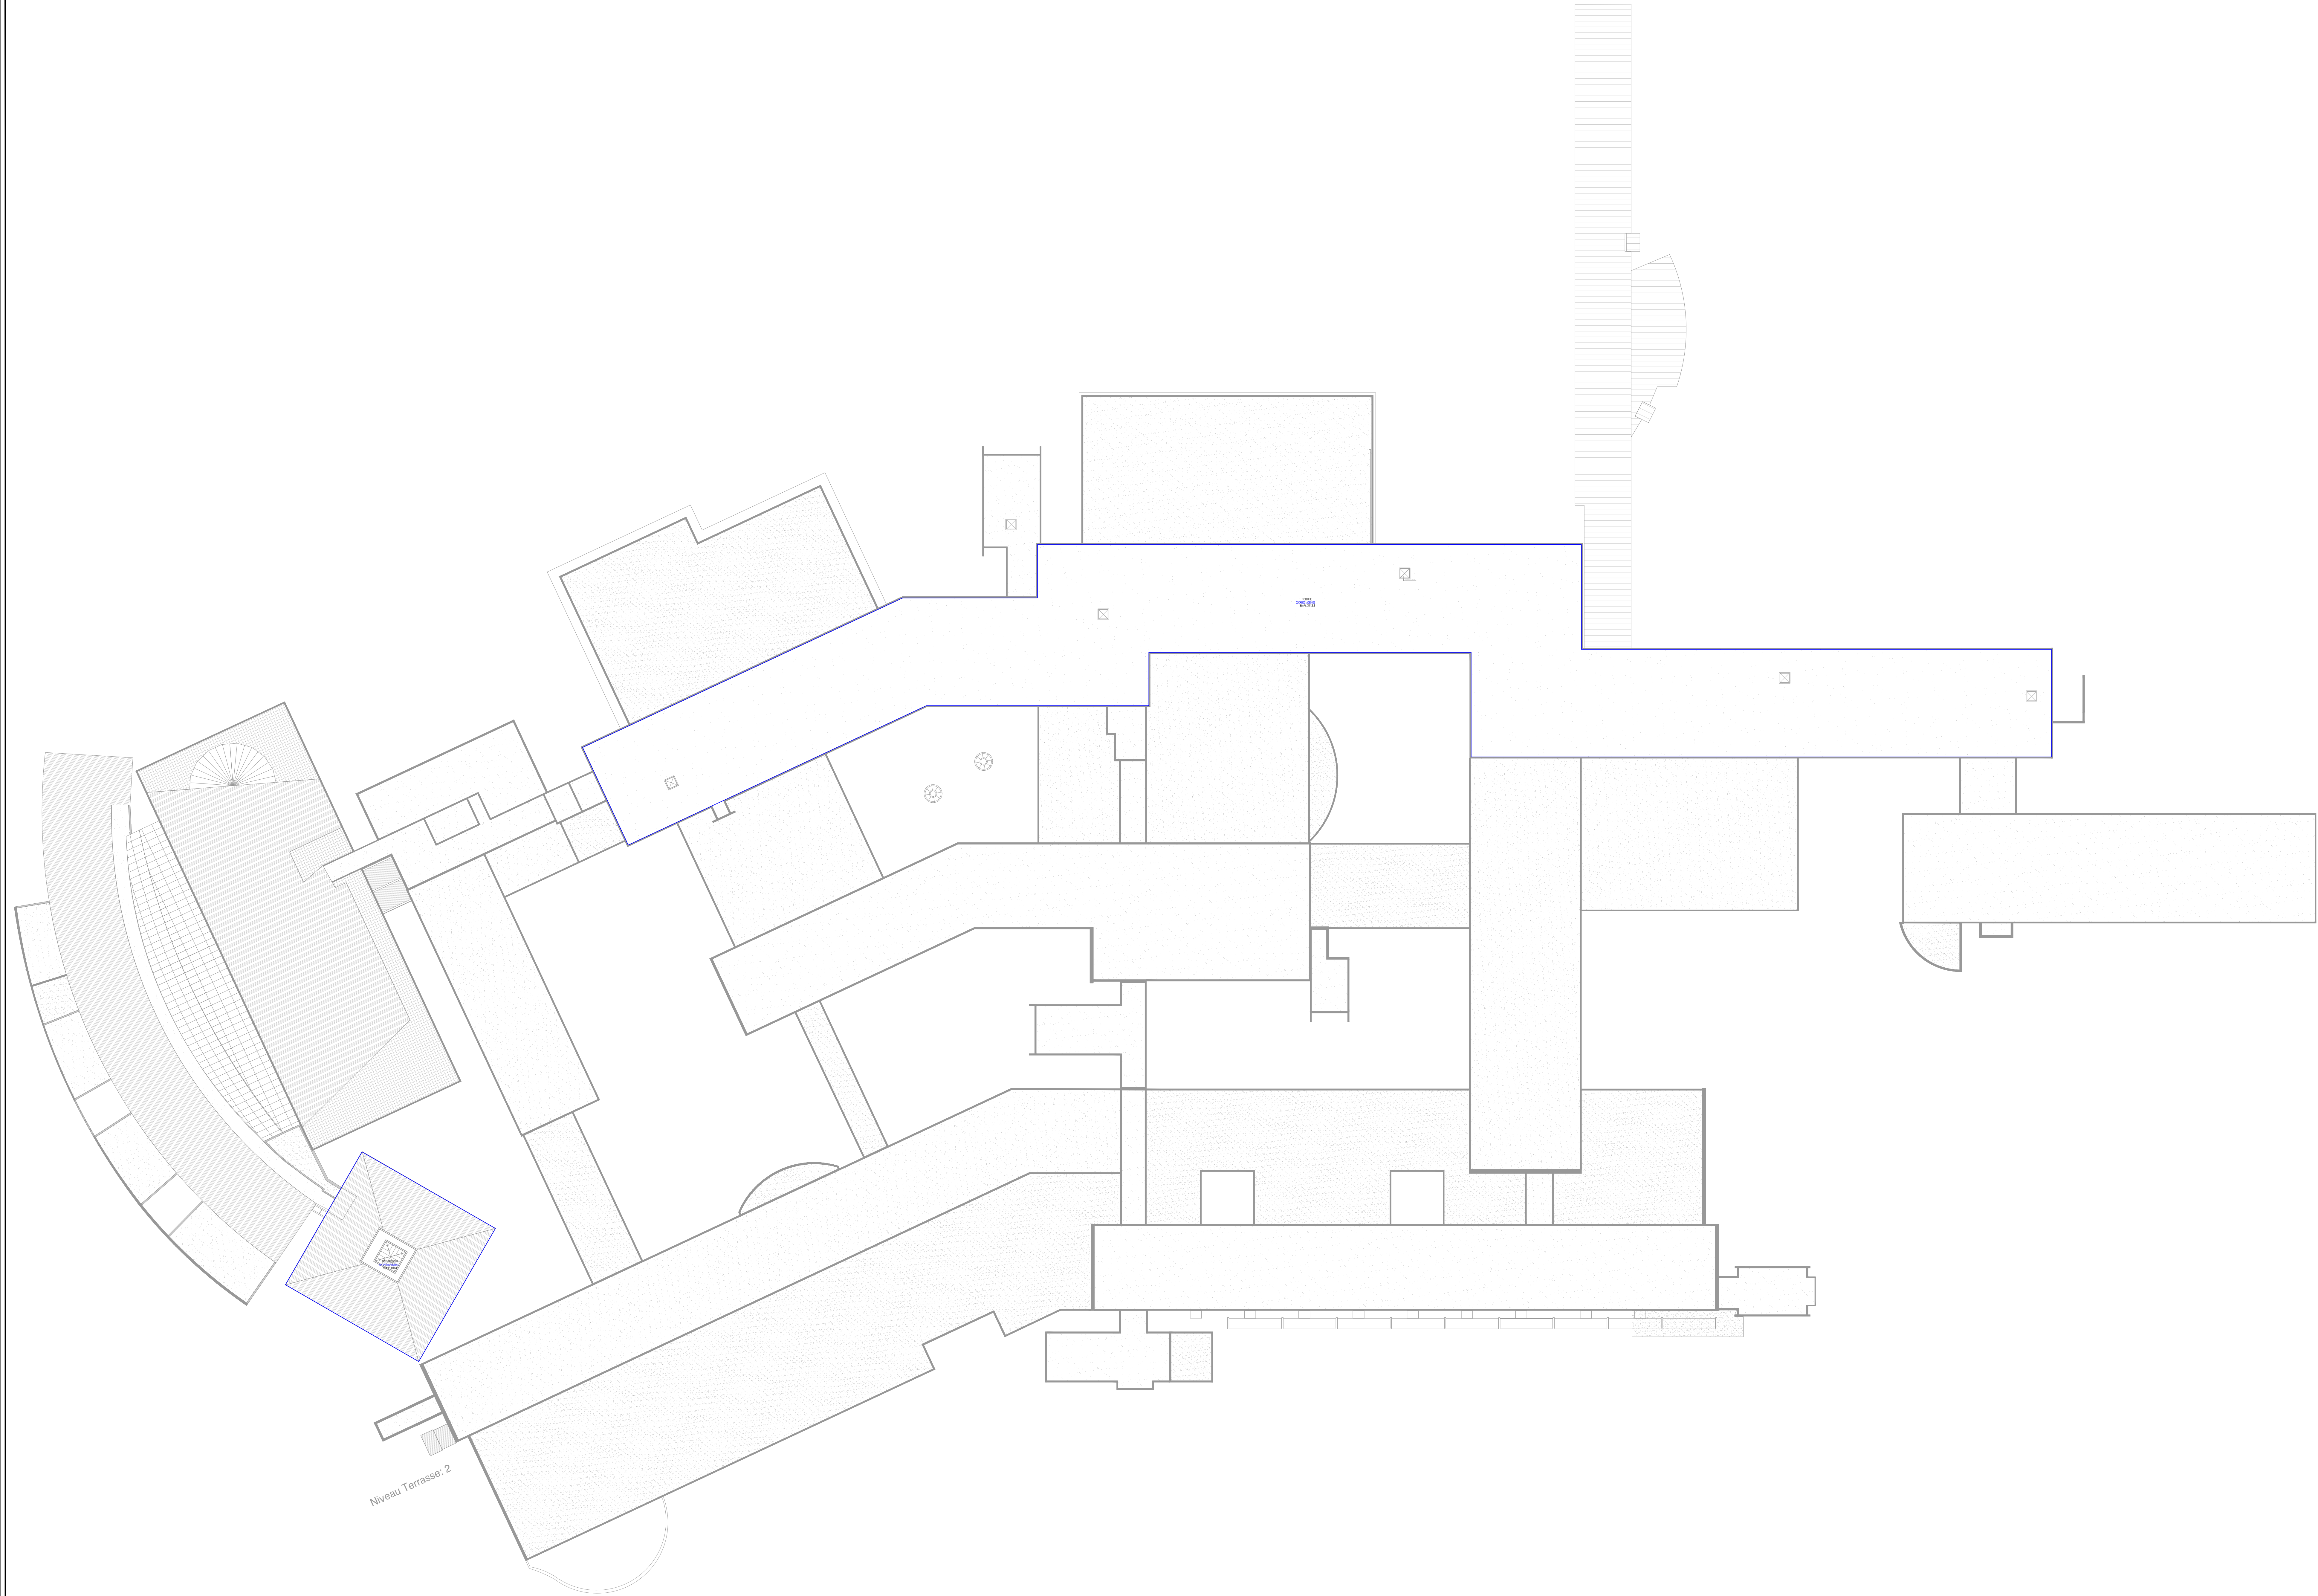

Niveau Terrasse: 2

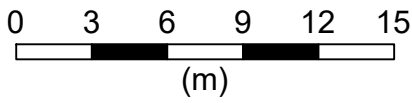



Direction Transition Économique et Logistique

Optimisation - Outils - Données

dsi@univ-lille.fr

Campus Pont de Bois - BATIMENT PRINCIPAL A - Niveau 06-Totale

BATIMENT	BATIMENT PRINCIPAL A	ID BATIMENT	0000001	DATE CREATION	21/08/2019
NOM CORPS	—	CORPS	—	DATE EDITION	22/07/2025
NIVEAU	06-Totale	N-PLAN	0000001	SCHÉLLE	1000
SITE	Campus Pont de Bois	PROJET	0000001	FORMAT	A3
VILLE	VILLENEUVE D'ASCQ	VERSION	0000001	EDITE PAR	DSI

[Accéder à l'application](#)
[Accéder à l'application](#)