



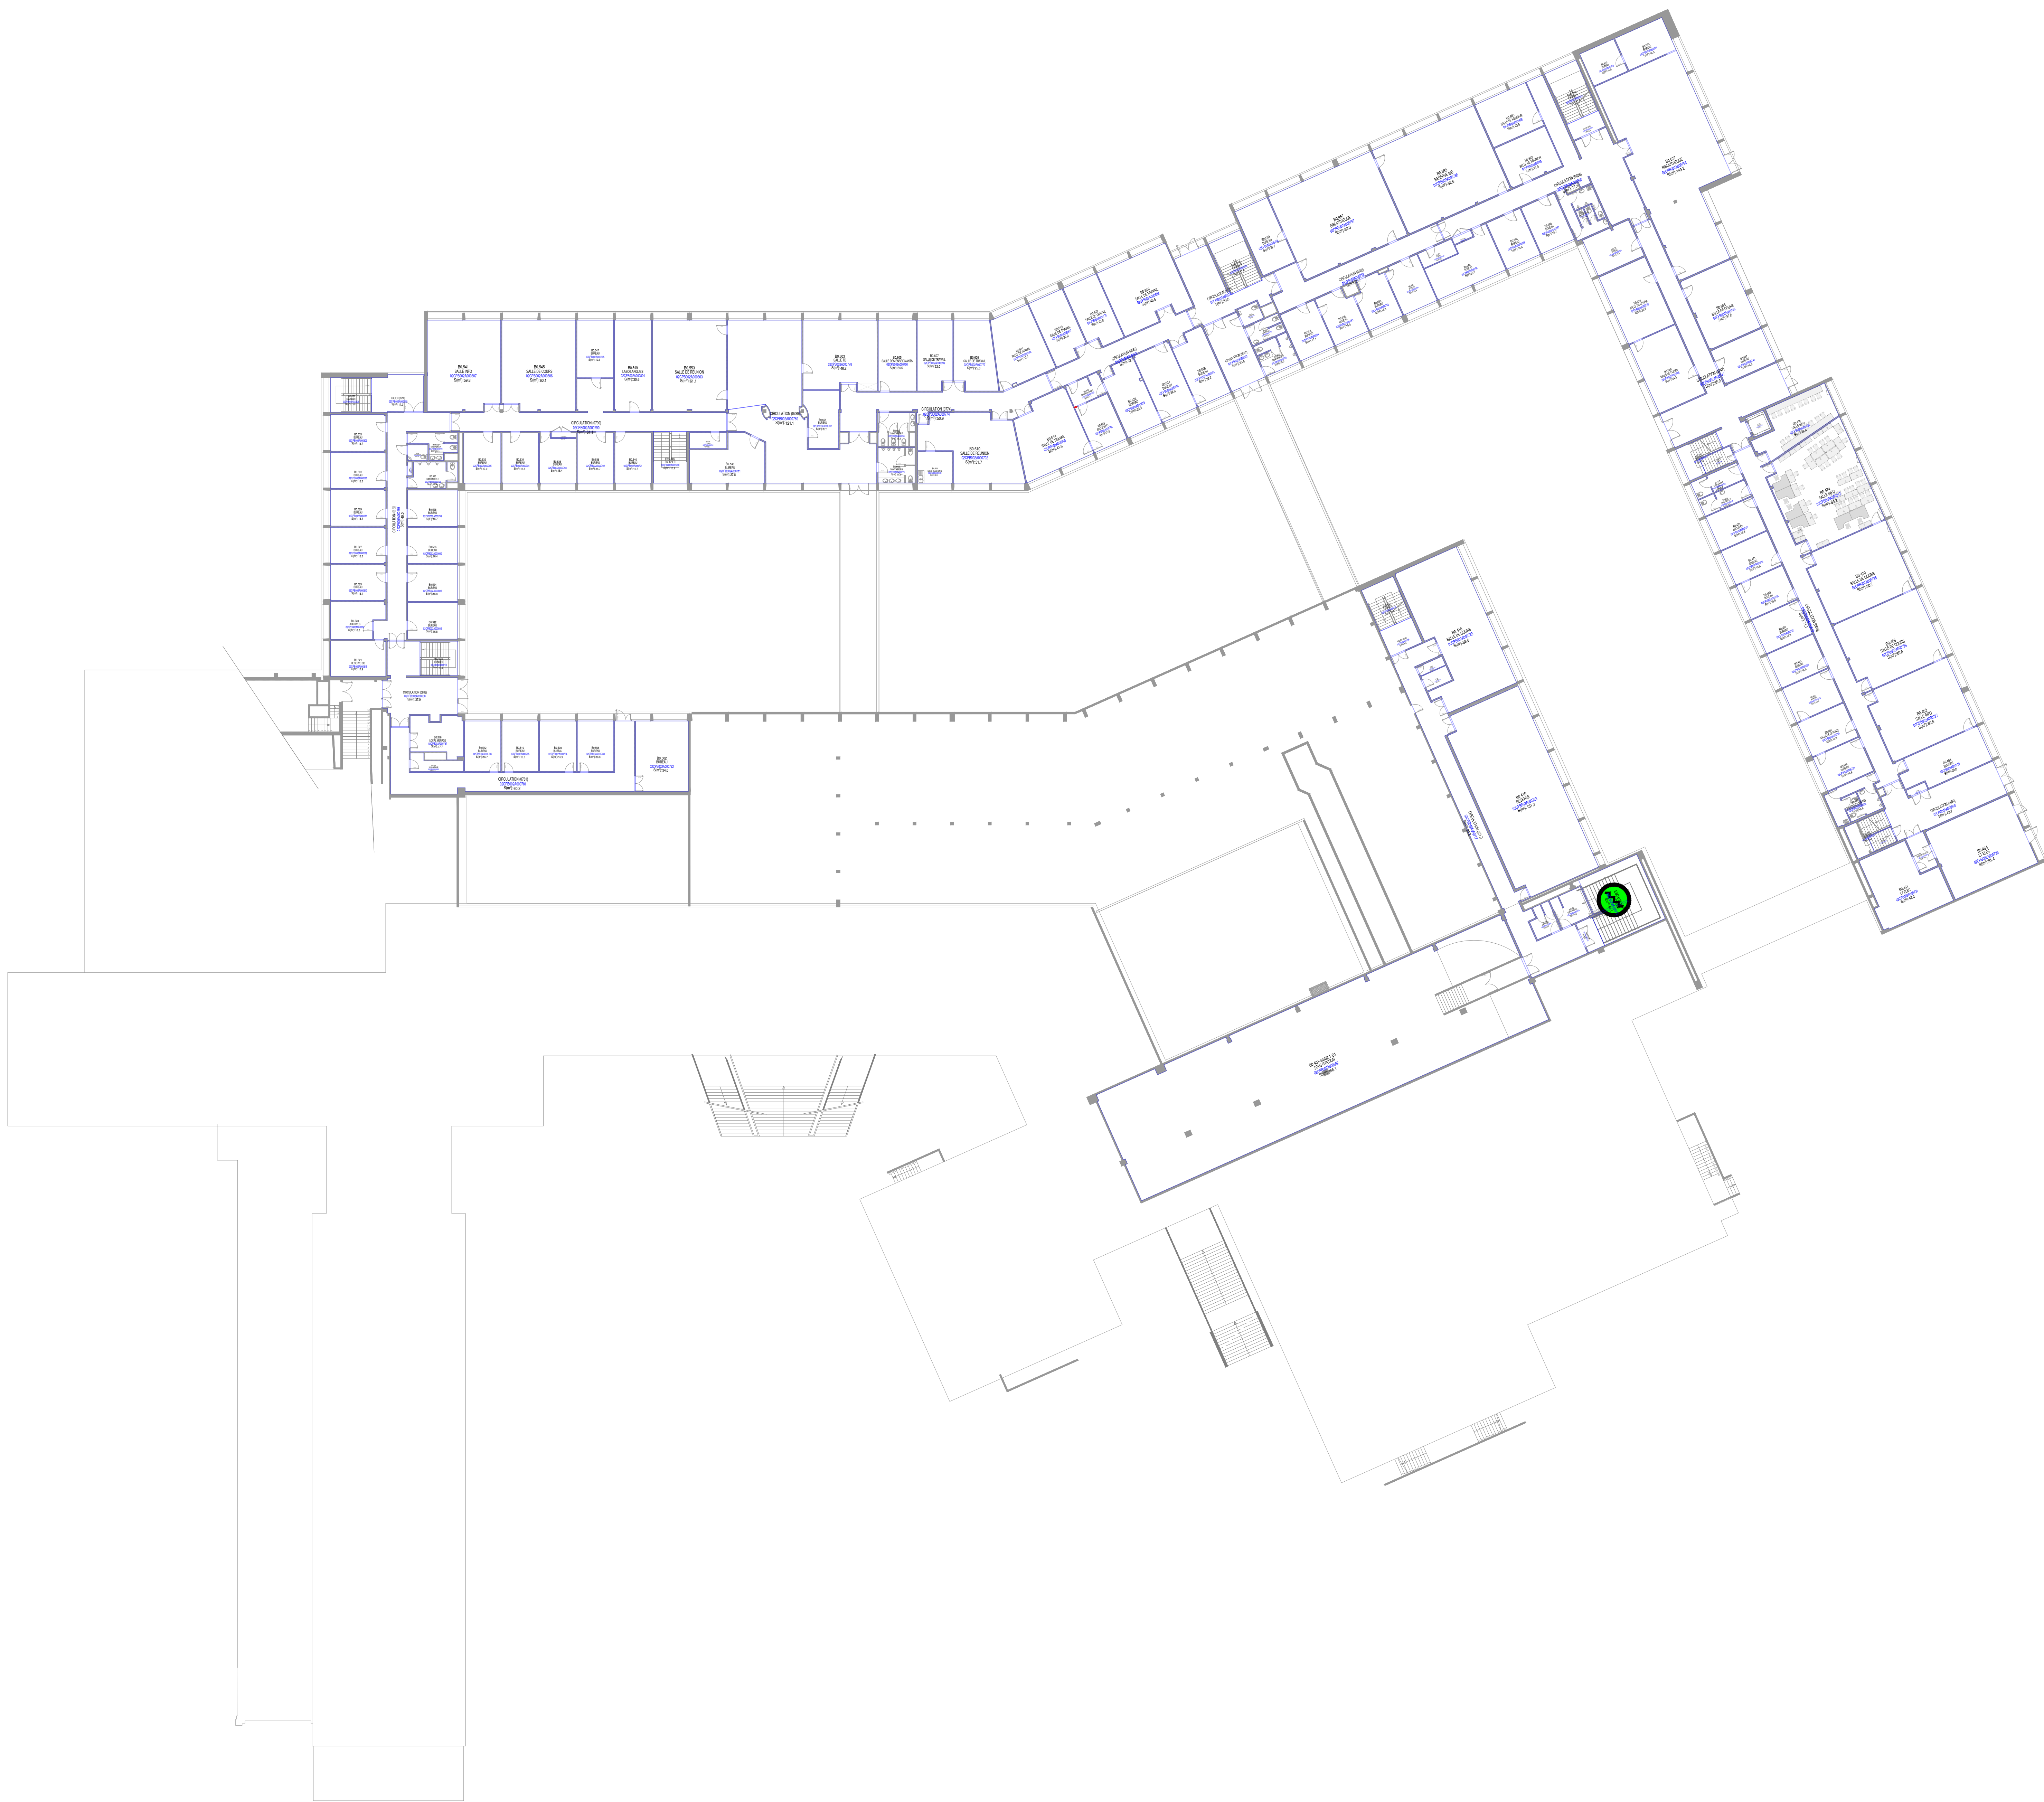


INDICE	DATE	N° OPERATION	DESCRIPTION OPERATION	METHODE	CORPS

Université
de Lille

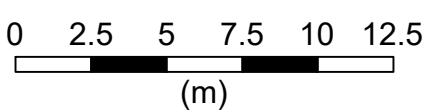

Campus Pont de Bois - BATIMENT PRINCIPAL B - Niveau 00-0					
BATIMENT		BATIMENT PRINCIPAL B	ID BATIMENT	0000002	DATE CREATION
NOM CORPS		---	CORPS	---	DATE EDITION
NIVEAU		00-0	N° PLAN	0000002_00_000	ECHELLE
SITE		Campus Pont de Bois	PHASE	001	FORMAT
VILLE		VILLENEUVE D'ASCQ	VERSION	---	EDITE PAR

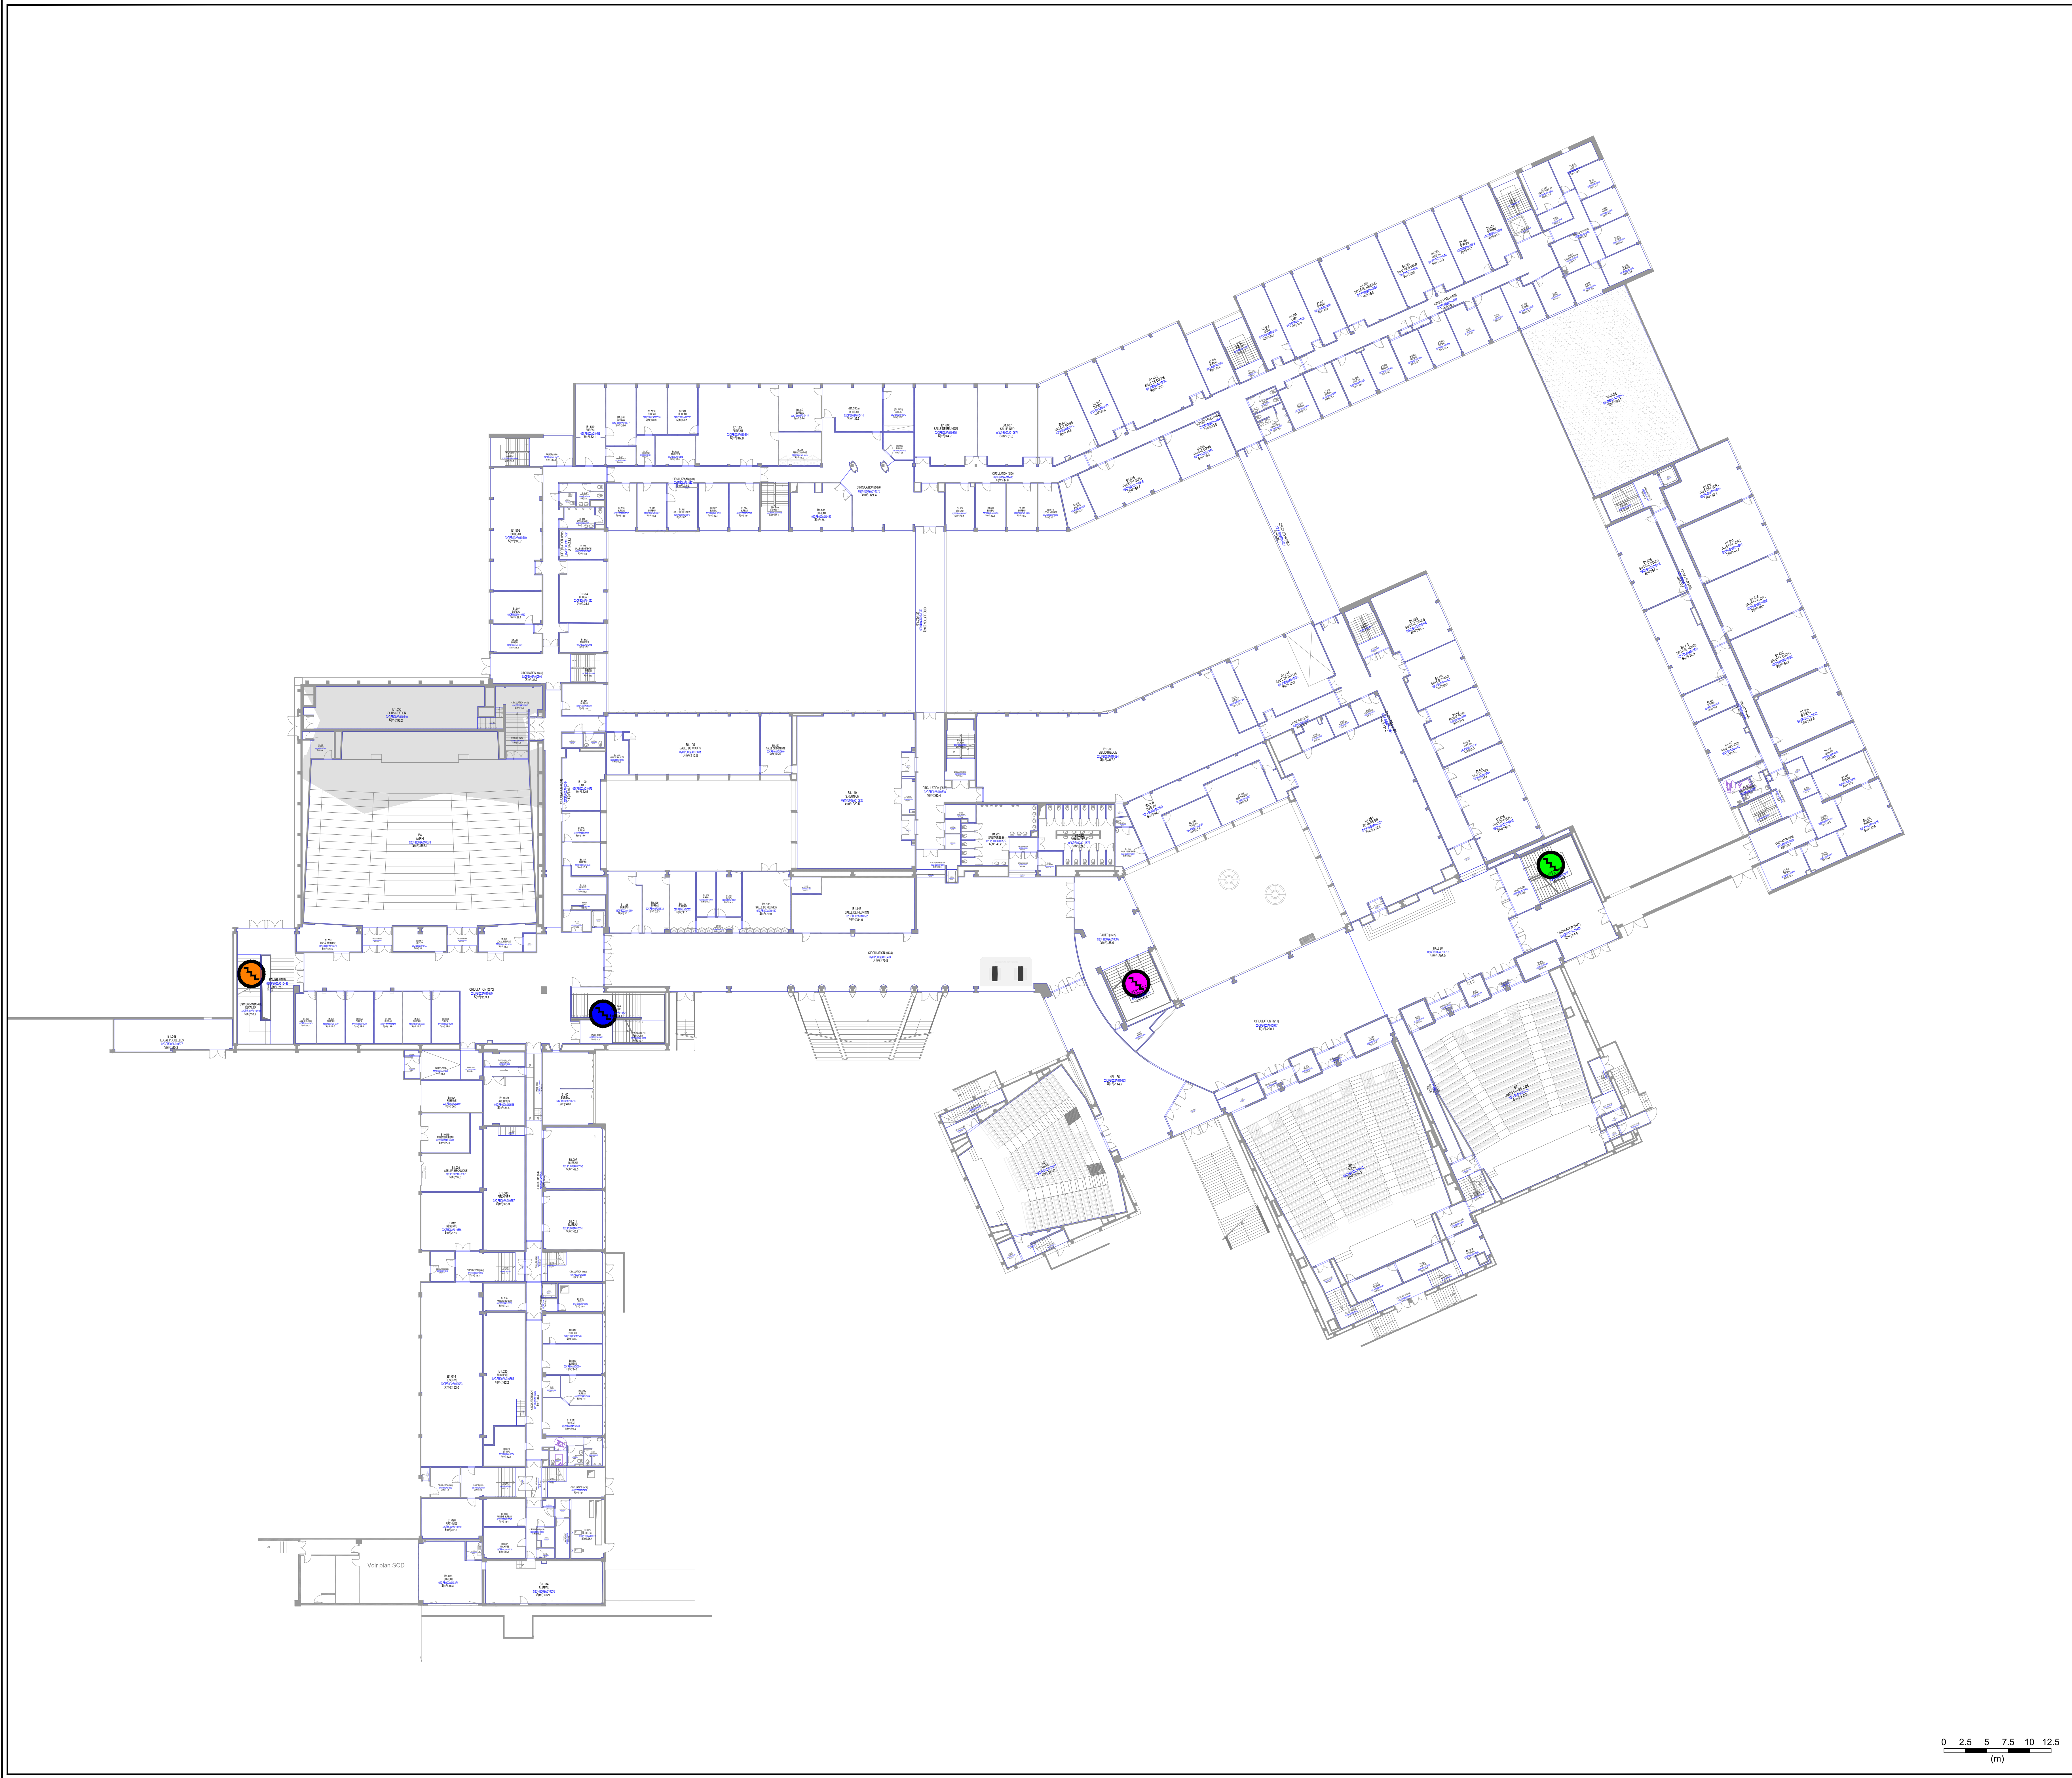


INDICE	DATE	N° OPERATION	DESCRIPTION OPERATION	METHODE	CORPS
B	18/02/2025	---	Maj (Boites_sol) 149_S Réunion	INTEGRATION PDF	A
A	07/10/2024	---	Recloist B1 149 et Création Loc stock + 2 SAS	RELEVÉ IN-SITU	A

Université
de Lille




Campus Pont de Bois - BATIMENT PRINCIPAL B - Niveau 01-1					
BATIMENT	BATIMENT PRINCIPAL B	ID BATIMENT	0000002	DATE CREATION	01/03/2019
NOM CORPS	---	CORPS	---	DATE EDITION	08/09/2025
NIVEAU	01-1	N° PLAN	0000002_01_001	ECHELLE	1:200
SETE	Campus Pont de Bois	PHASE	001	FORMAT	A3
VILLE	WILLEMIERE D'ANGOS	VERSION	---	EDITE PAR	001

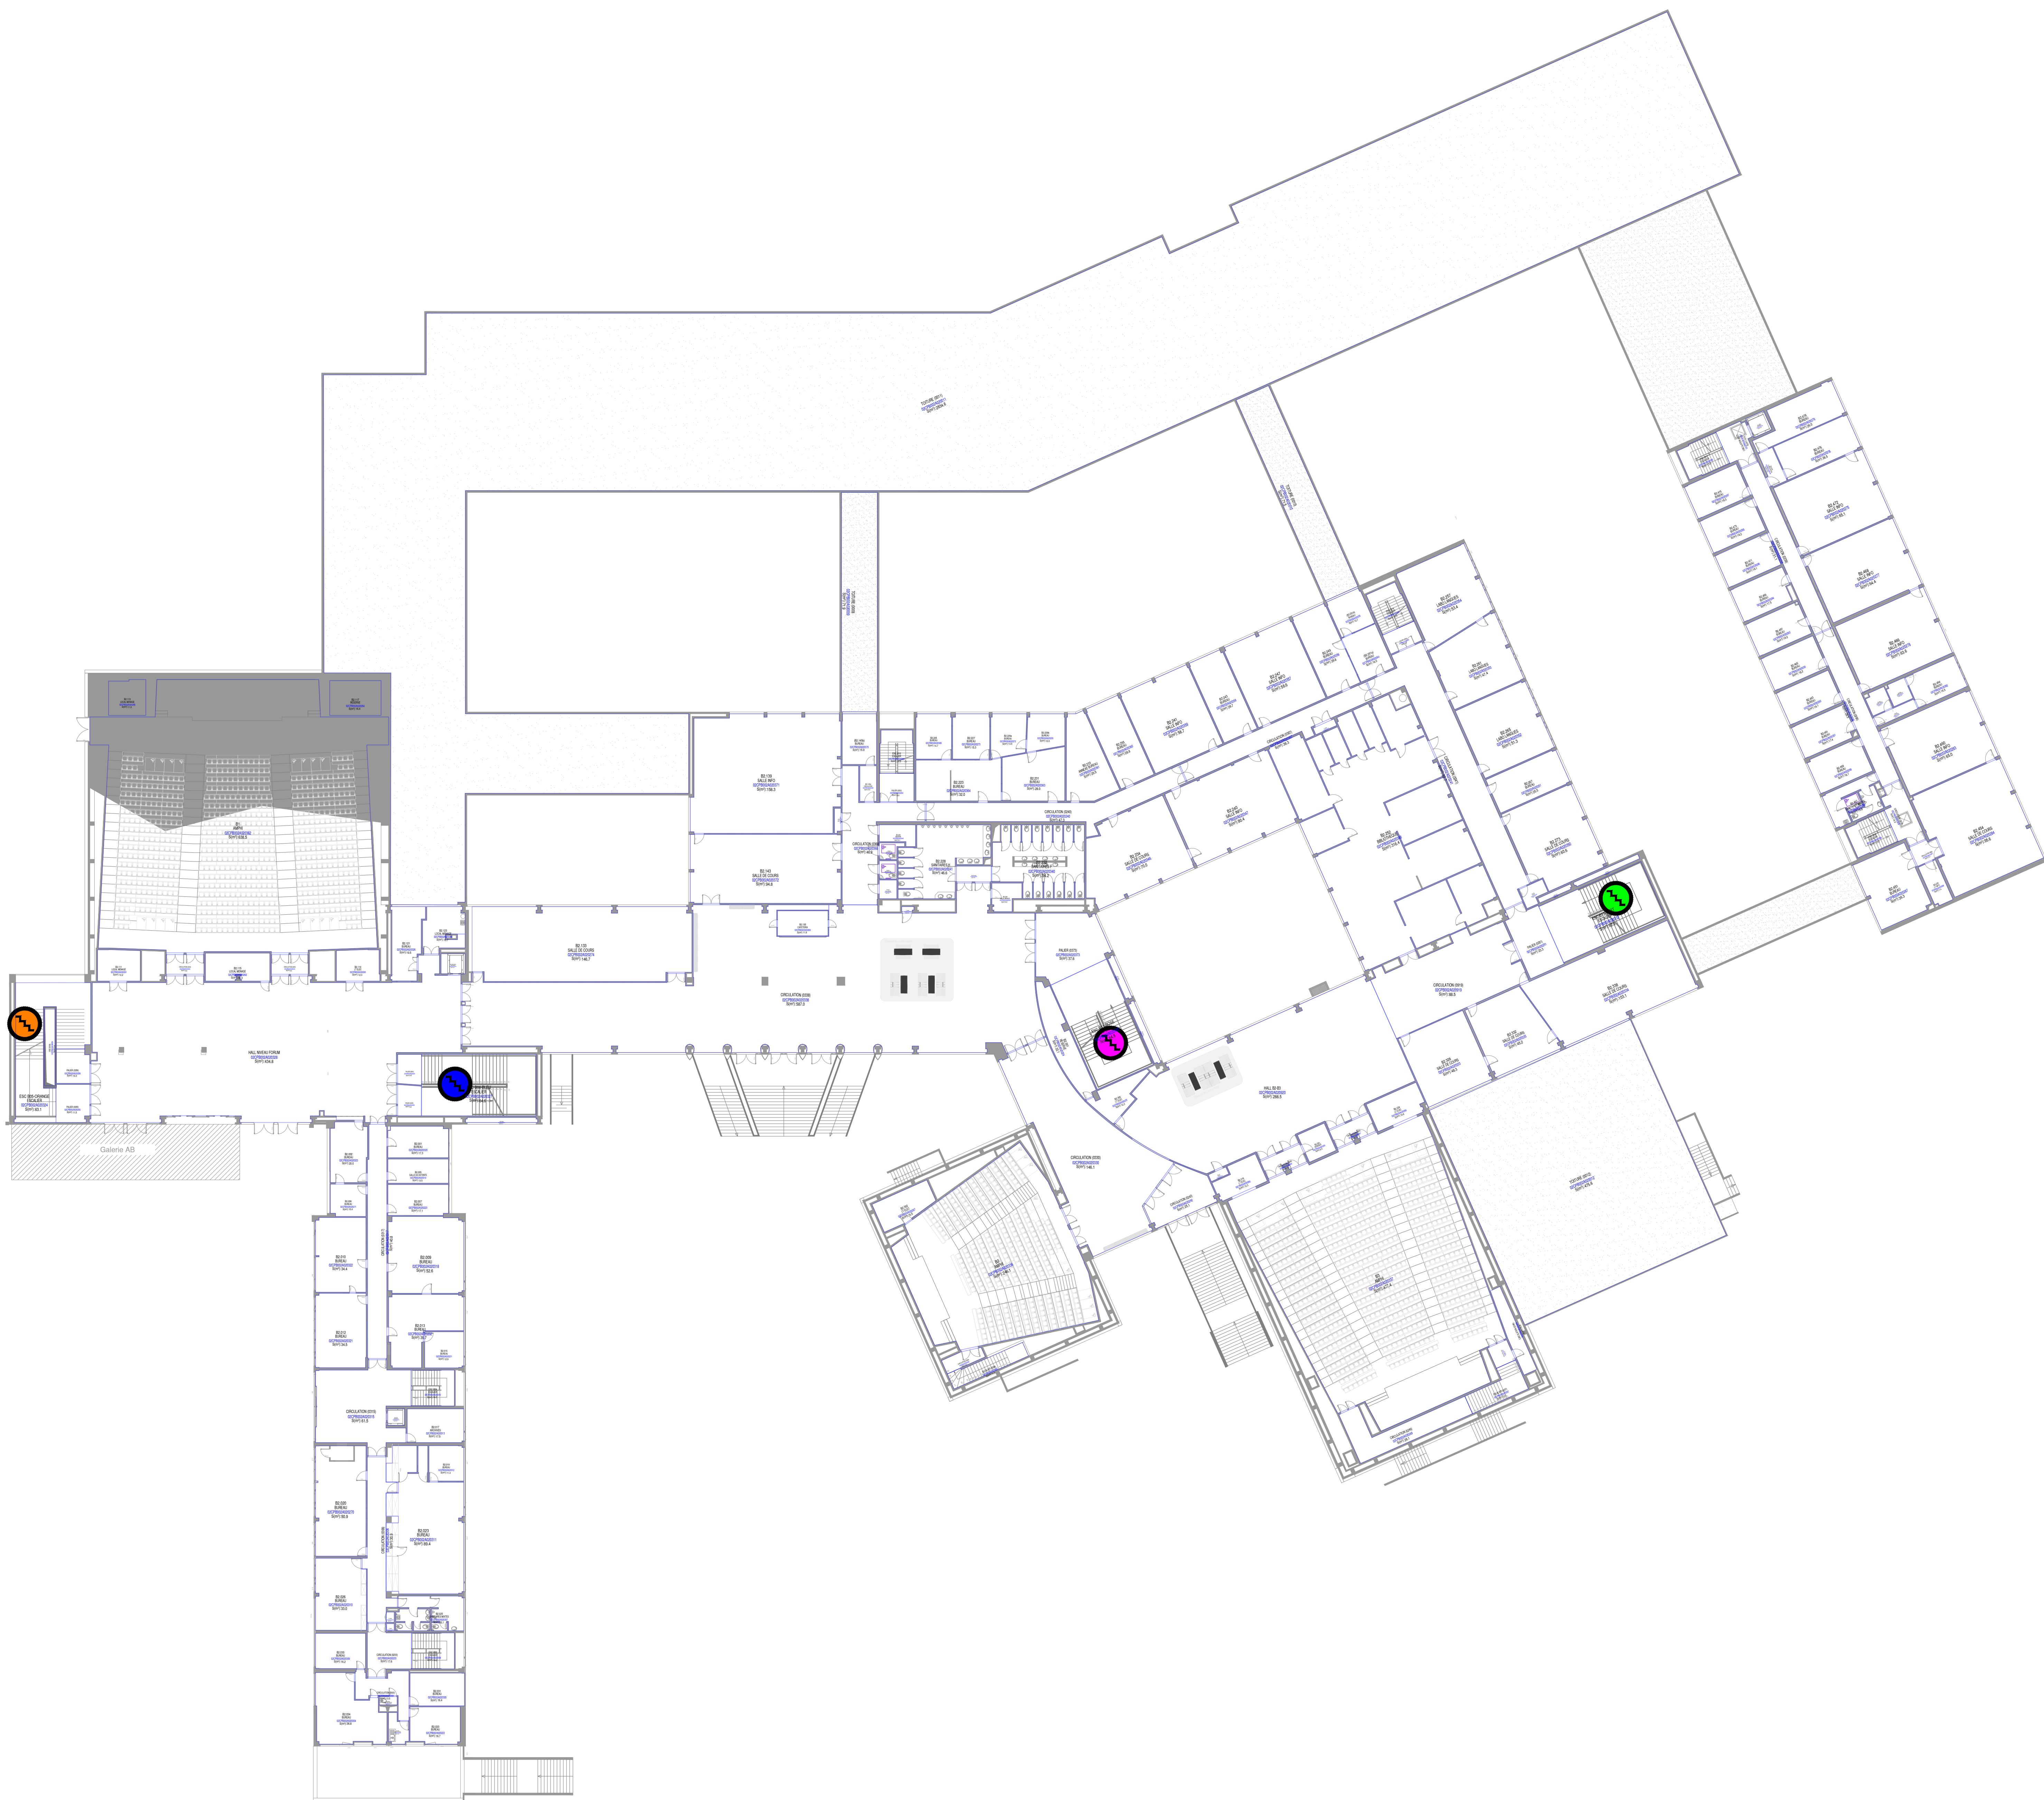


INDICE	DATE	N° OPERATION	DESCRIPTION OPERATION	METHODE	CORPS

Université
de Lille

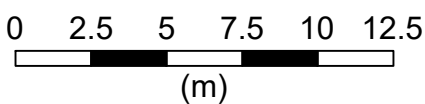

Université de Lille		Campus Pont de Bois - BATIMENT PRINCIPAL B - Niveau 02-2			
BATIMENT	BATIMENT PRINCIPAL B	ID BATIMENT	0209002	DATE CREATION	01/03/2019
NOM CORPS		CORPS		DATE EDITION	09/09/2025
NIVEAU	02-2	N° PLAN	0209002_02_02	ECHELLE	1:200
SETE	Campus Pont de Bois	PHASE	001	FORMAT	A3
VILLE	VELLEURNE D'ANCOZ	VERSION		EDITE PAR	001

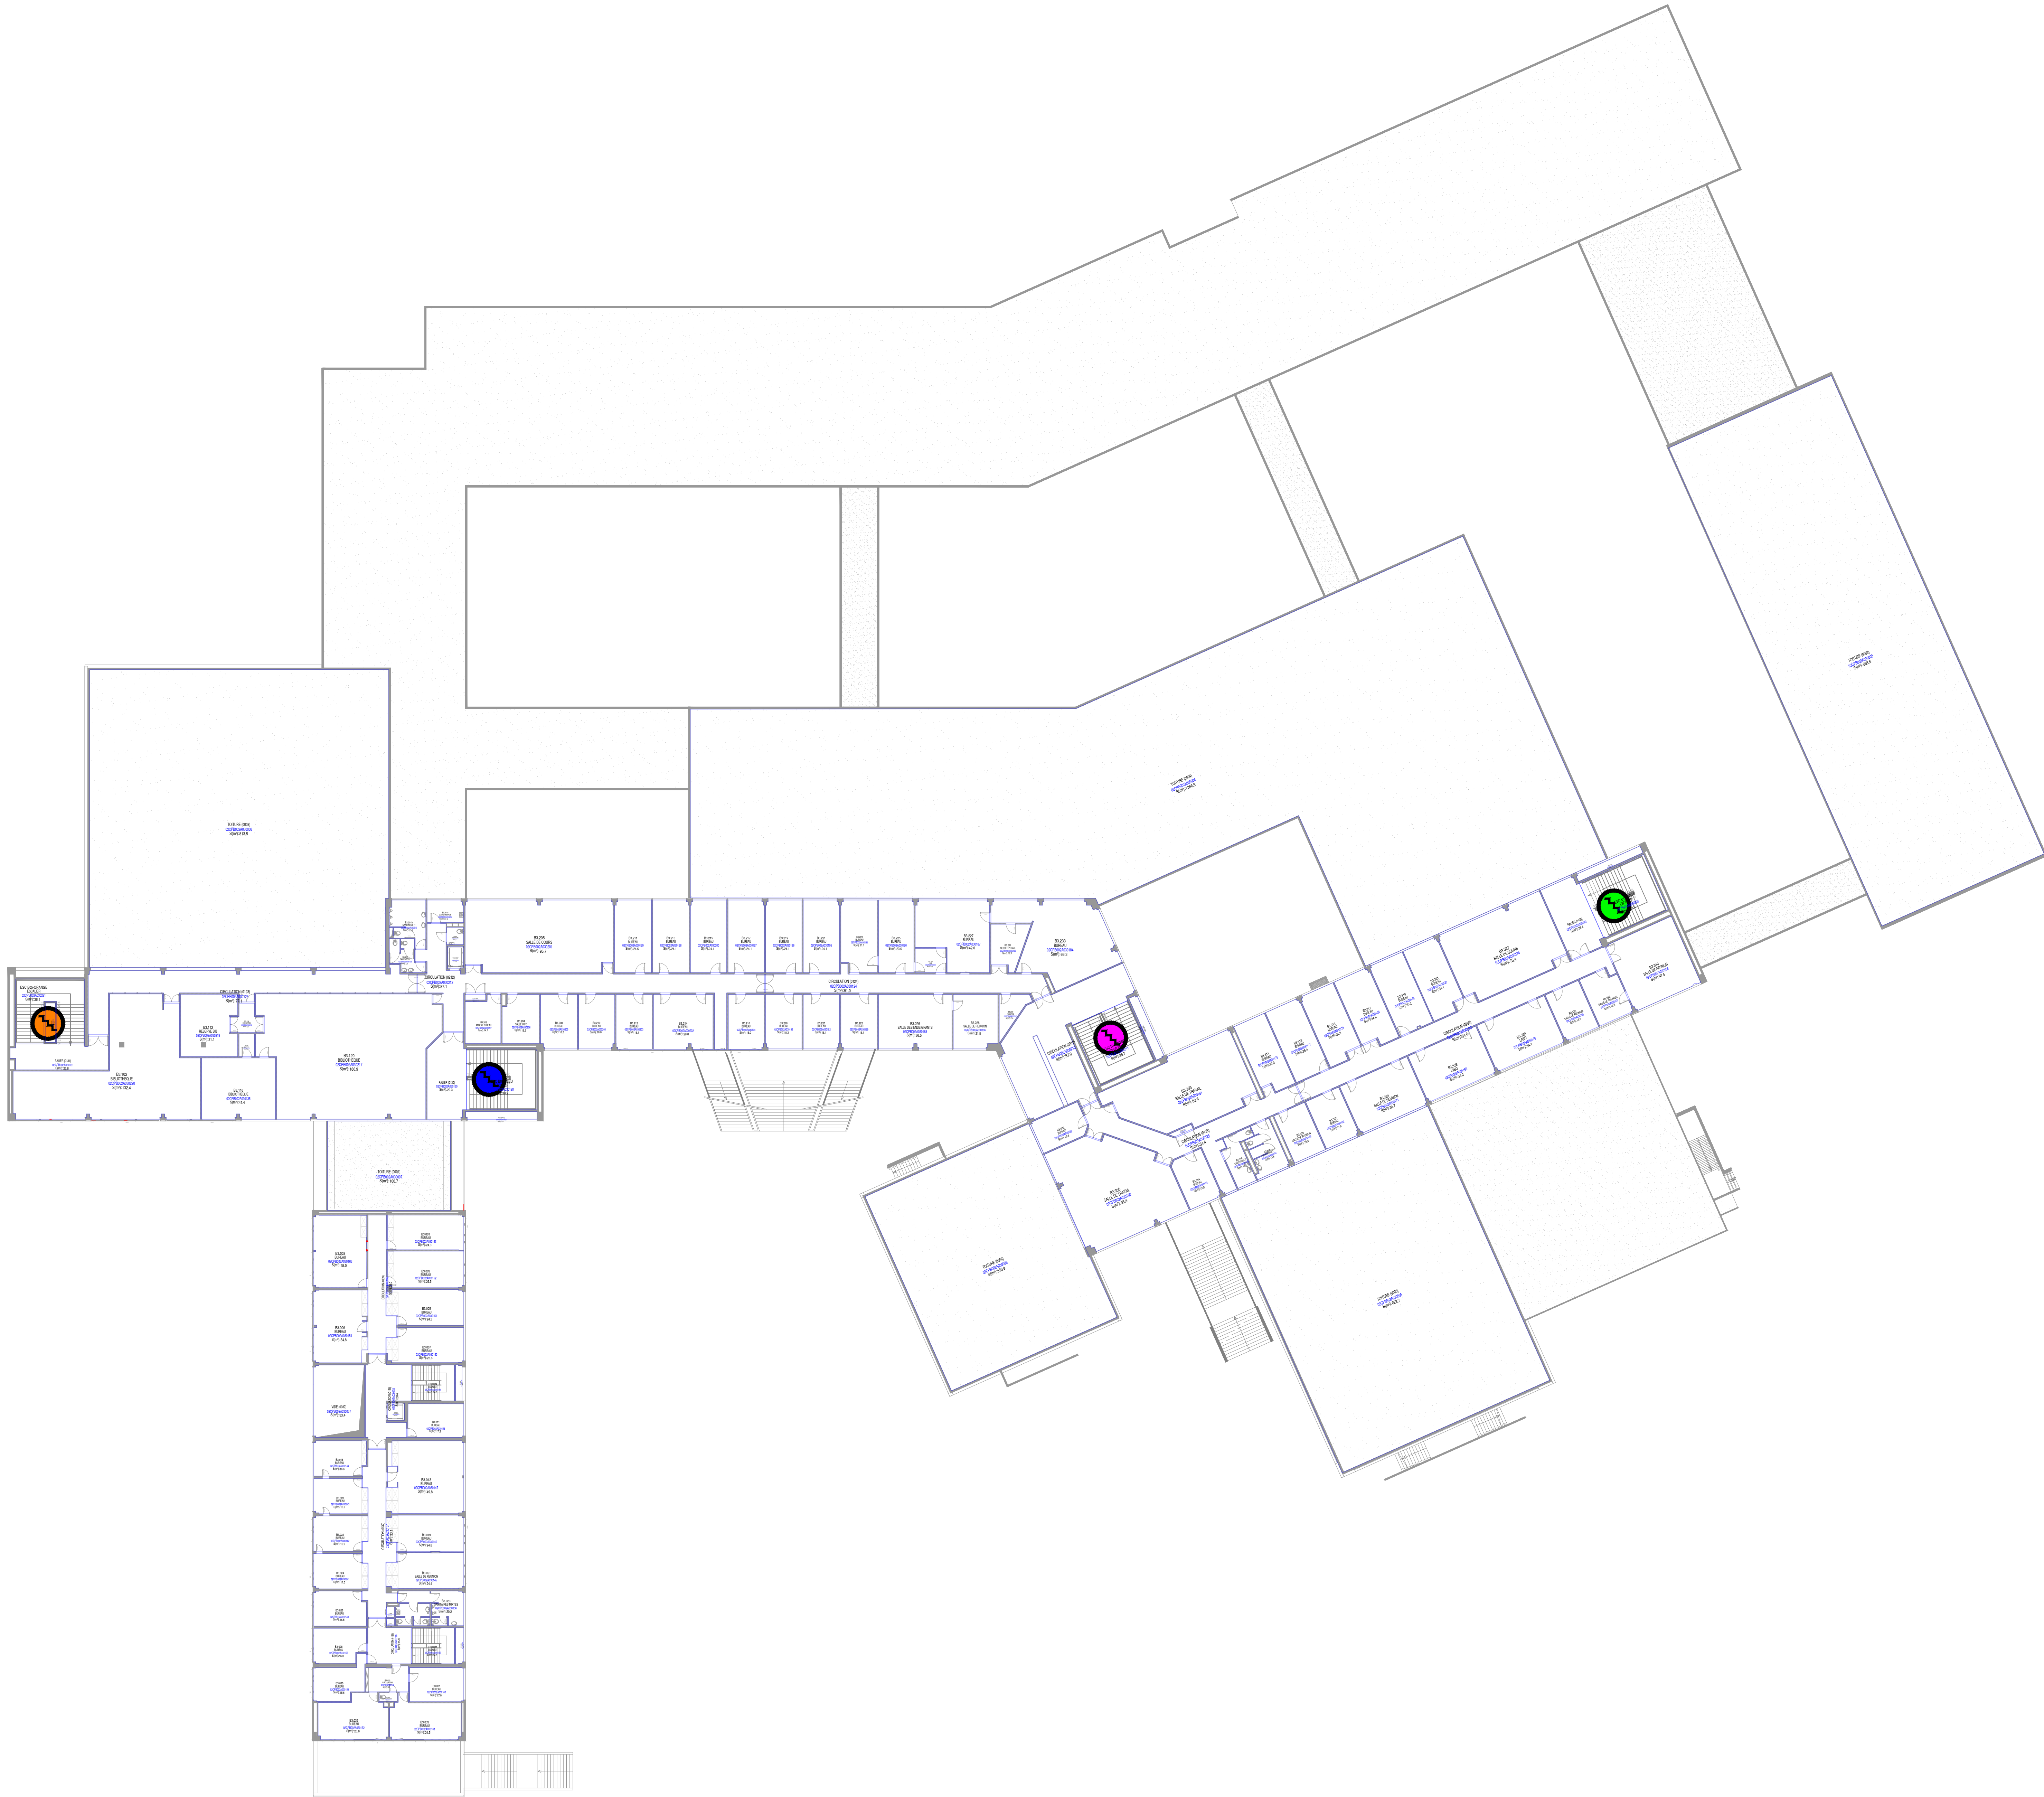


INDICE	DATE	N° OPERATION	DESCRIPTION OPERATION	METHODE	CORPS

Université
de Lille




Campus Pont de Bois - BATIMENT PRINCIPAL B - Niveau G3-3					
BATIMENT	BATIMENT PRINCIPAL B	ID BATIMENT	0000002	DATE CREATION	01/03/2019
NOM CORPS		CORPS		DATE EDITION	09/09/2025
NIVEAU	G3-3	N° PLAN	0000002_00_000	ECHELLE	1/200
SEITE	Campus Pont de Bois	PHASE	001	FORMAT	A3
VILLE	WILLENEUVES D'ANGOU	VERSION		EDITE PAR	001


0 2.5 5 7.5 10 12.5
(m)

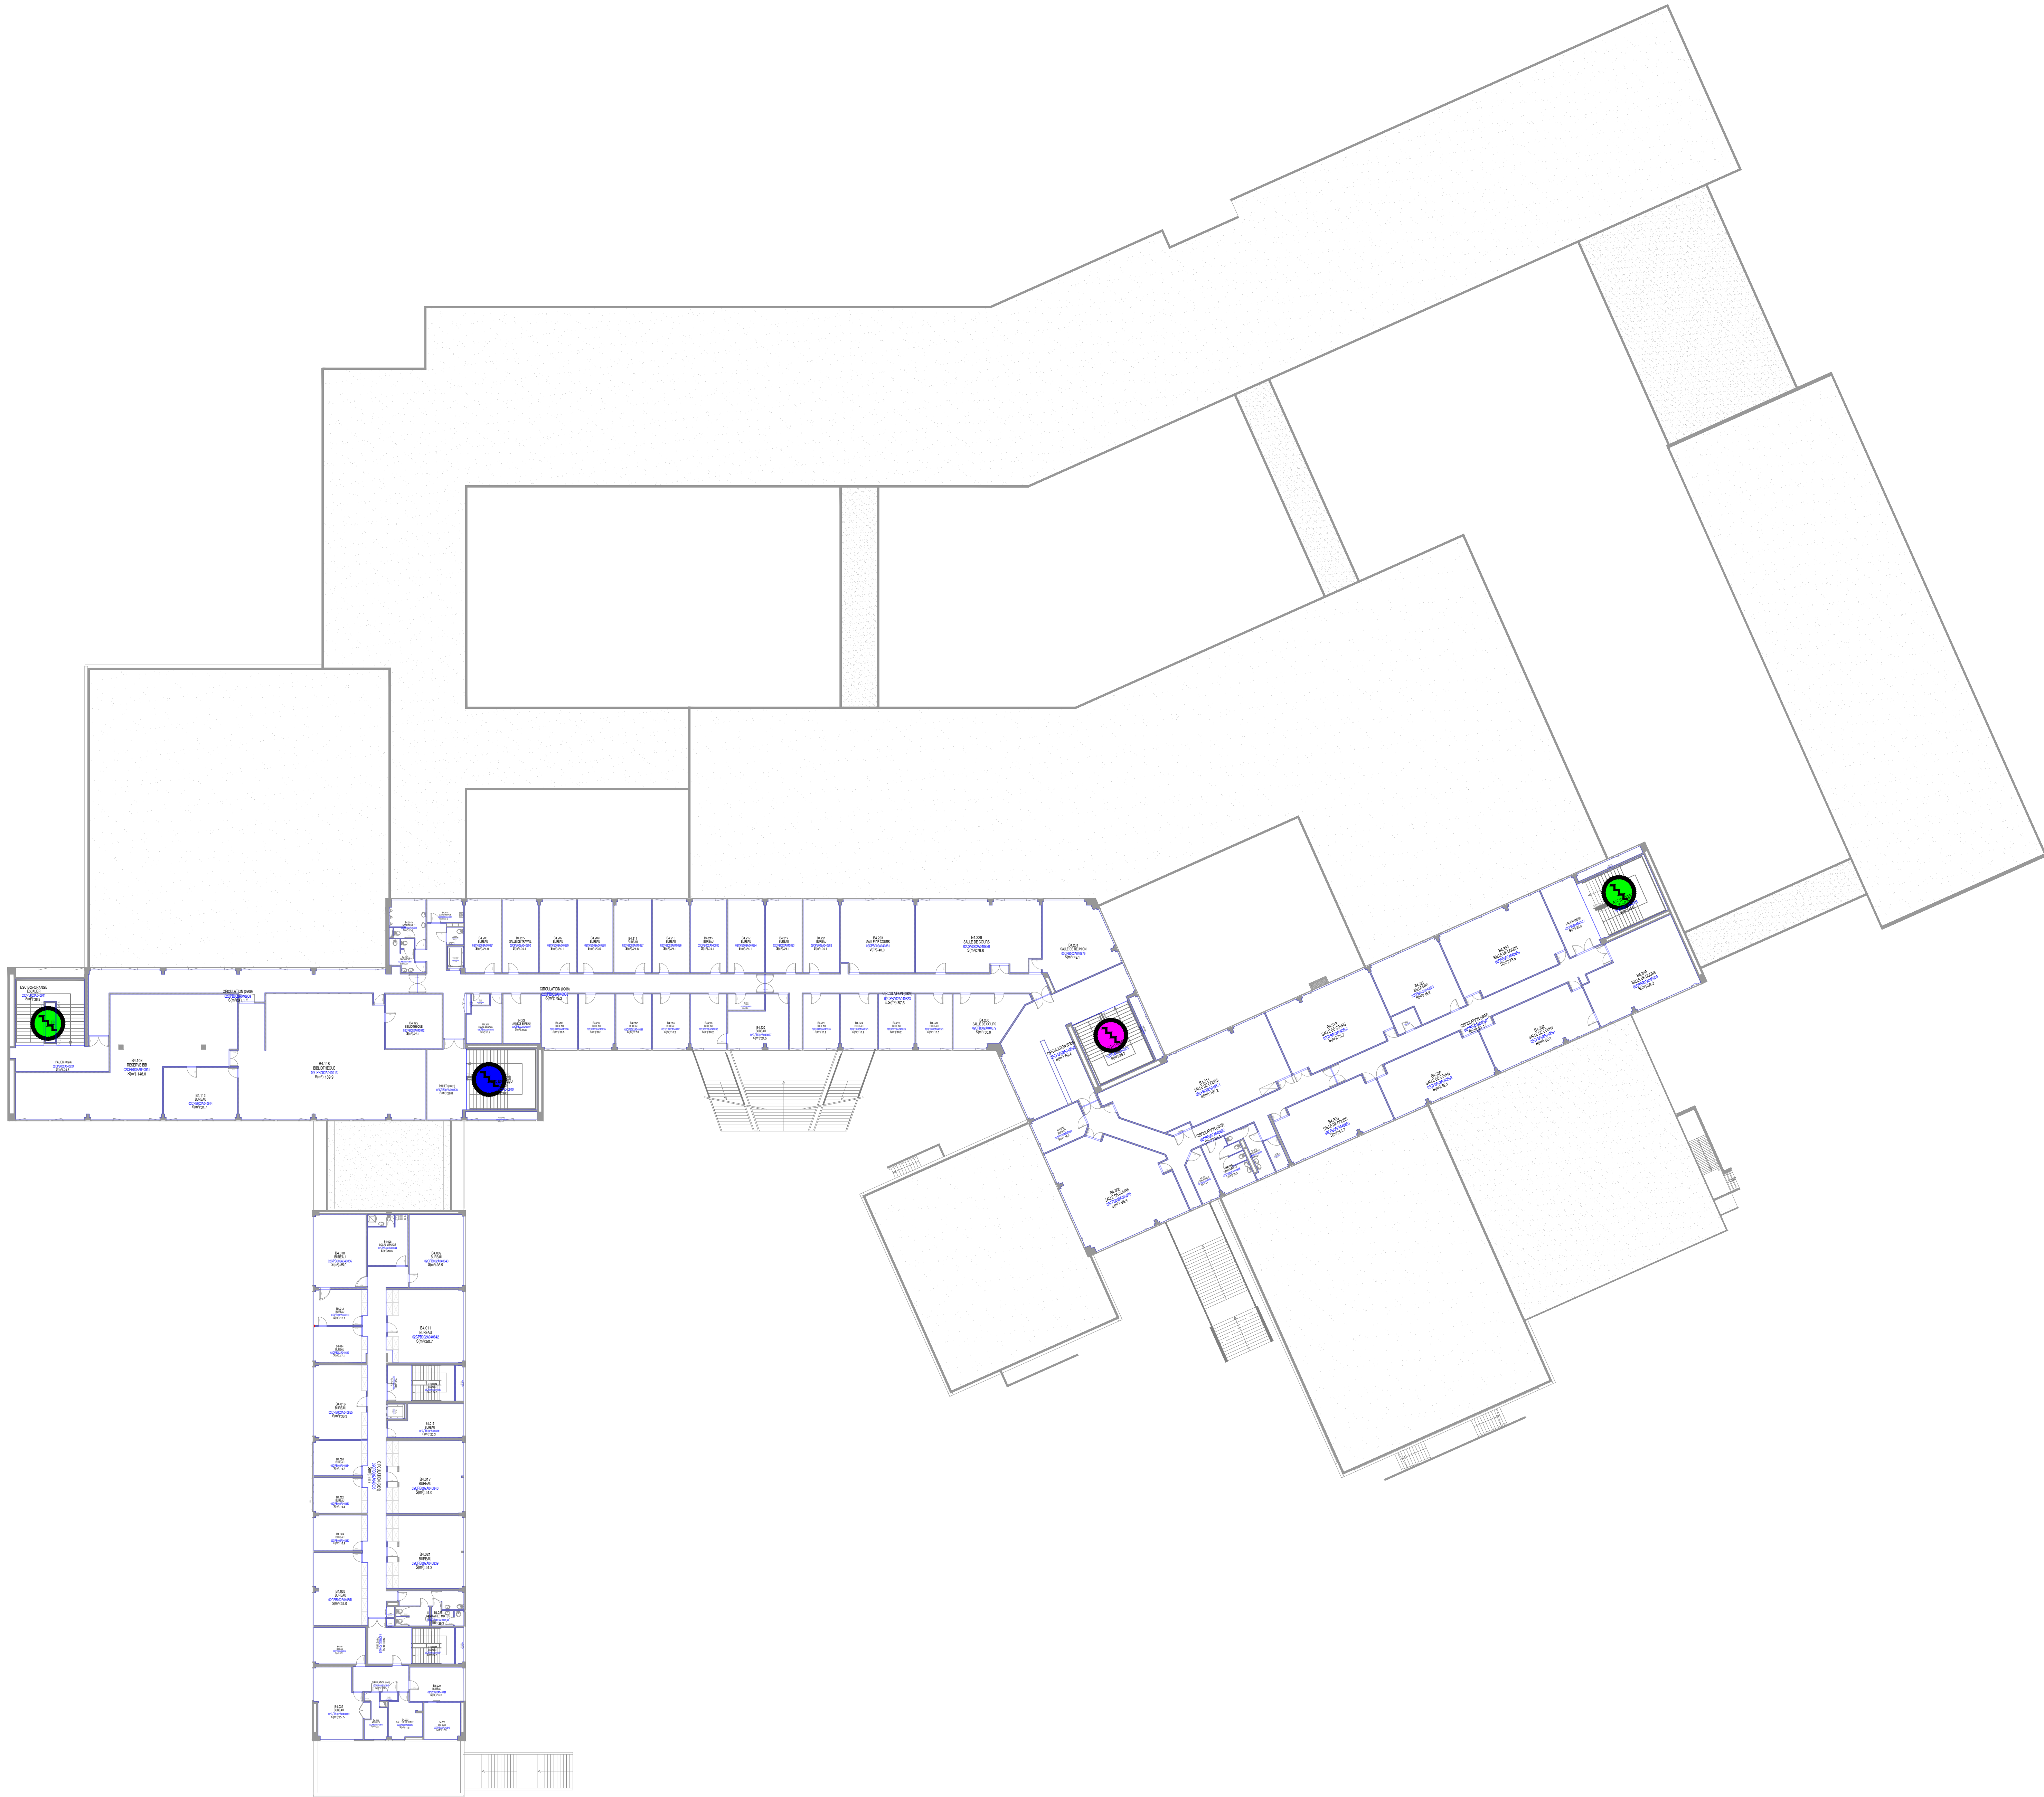

INDICE	DATE	N° OPERATION	DESCRIPTION OPERATION	METHODE	CORPS

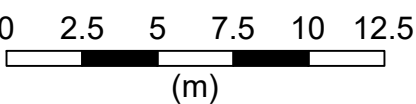

Université de Lille		Campus Pont de Bois - BATIMENT PRINCIPAL B - Niveau 04-4			
BATIMENT	BATIMENT PRINCIPAL B	ID BATIMENT	0000002	DATE CREATION	01/03/2019
NOM CORPS	---	CORPS	---	DATE EDITION	09/09/2025
NIVEAU	04-4	N° PLAN	000002_04_04	ECHELLE	1/200
SETE	Campus Pont de Bois	PHASE	001	FORMAT	A3
VILLE	WILLEMIET D'ANGOS	VERSION	---	EDITE PAR	001

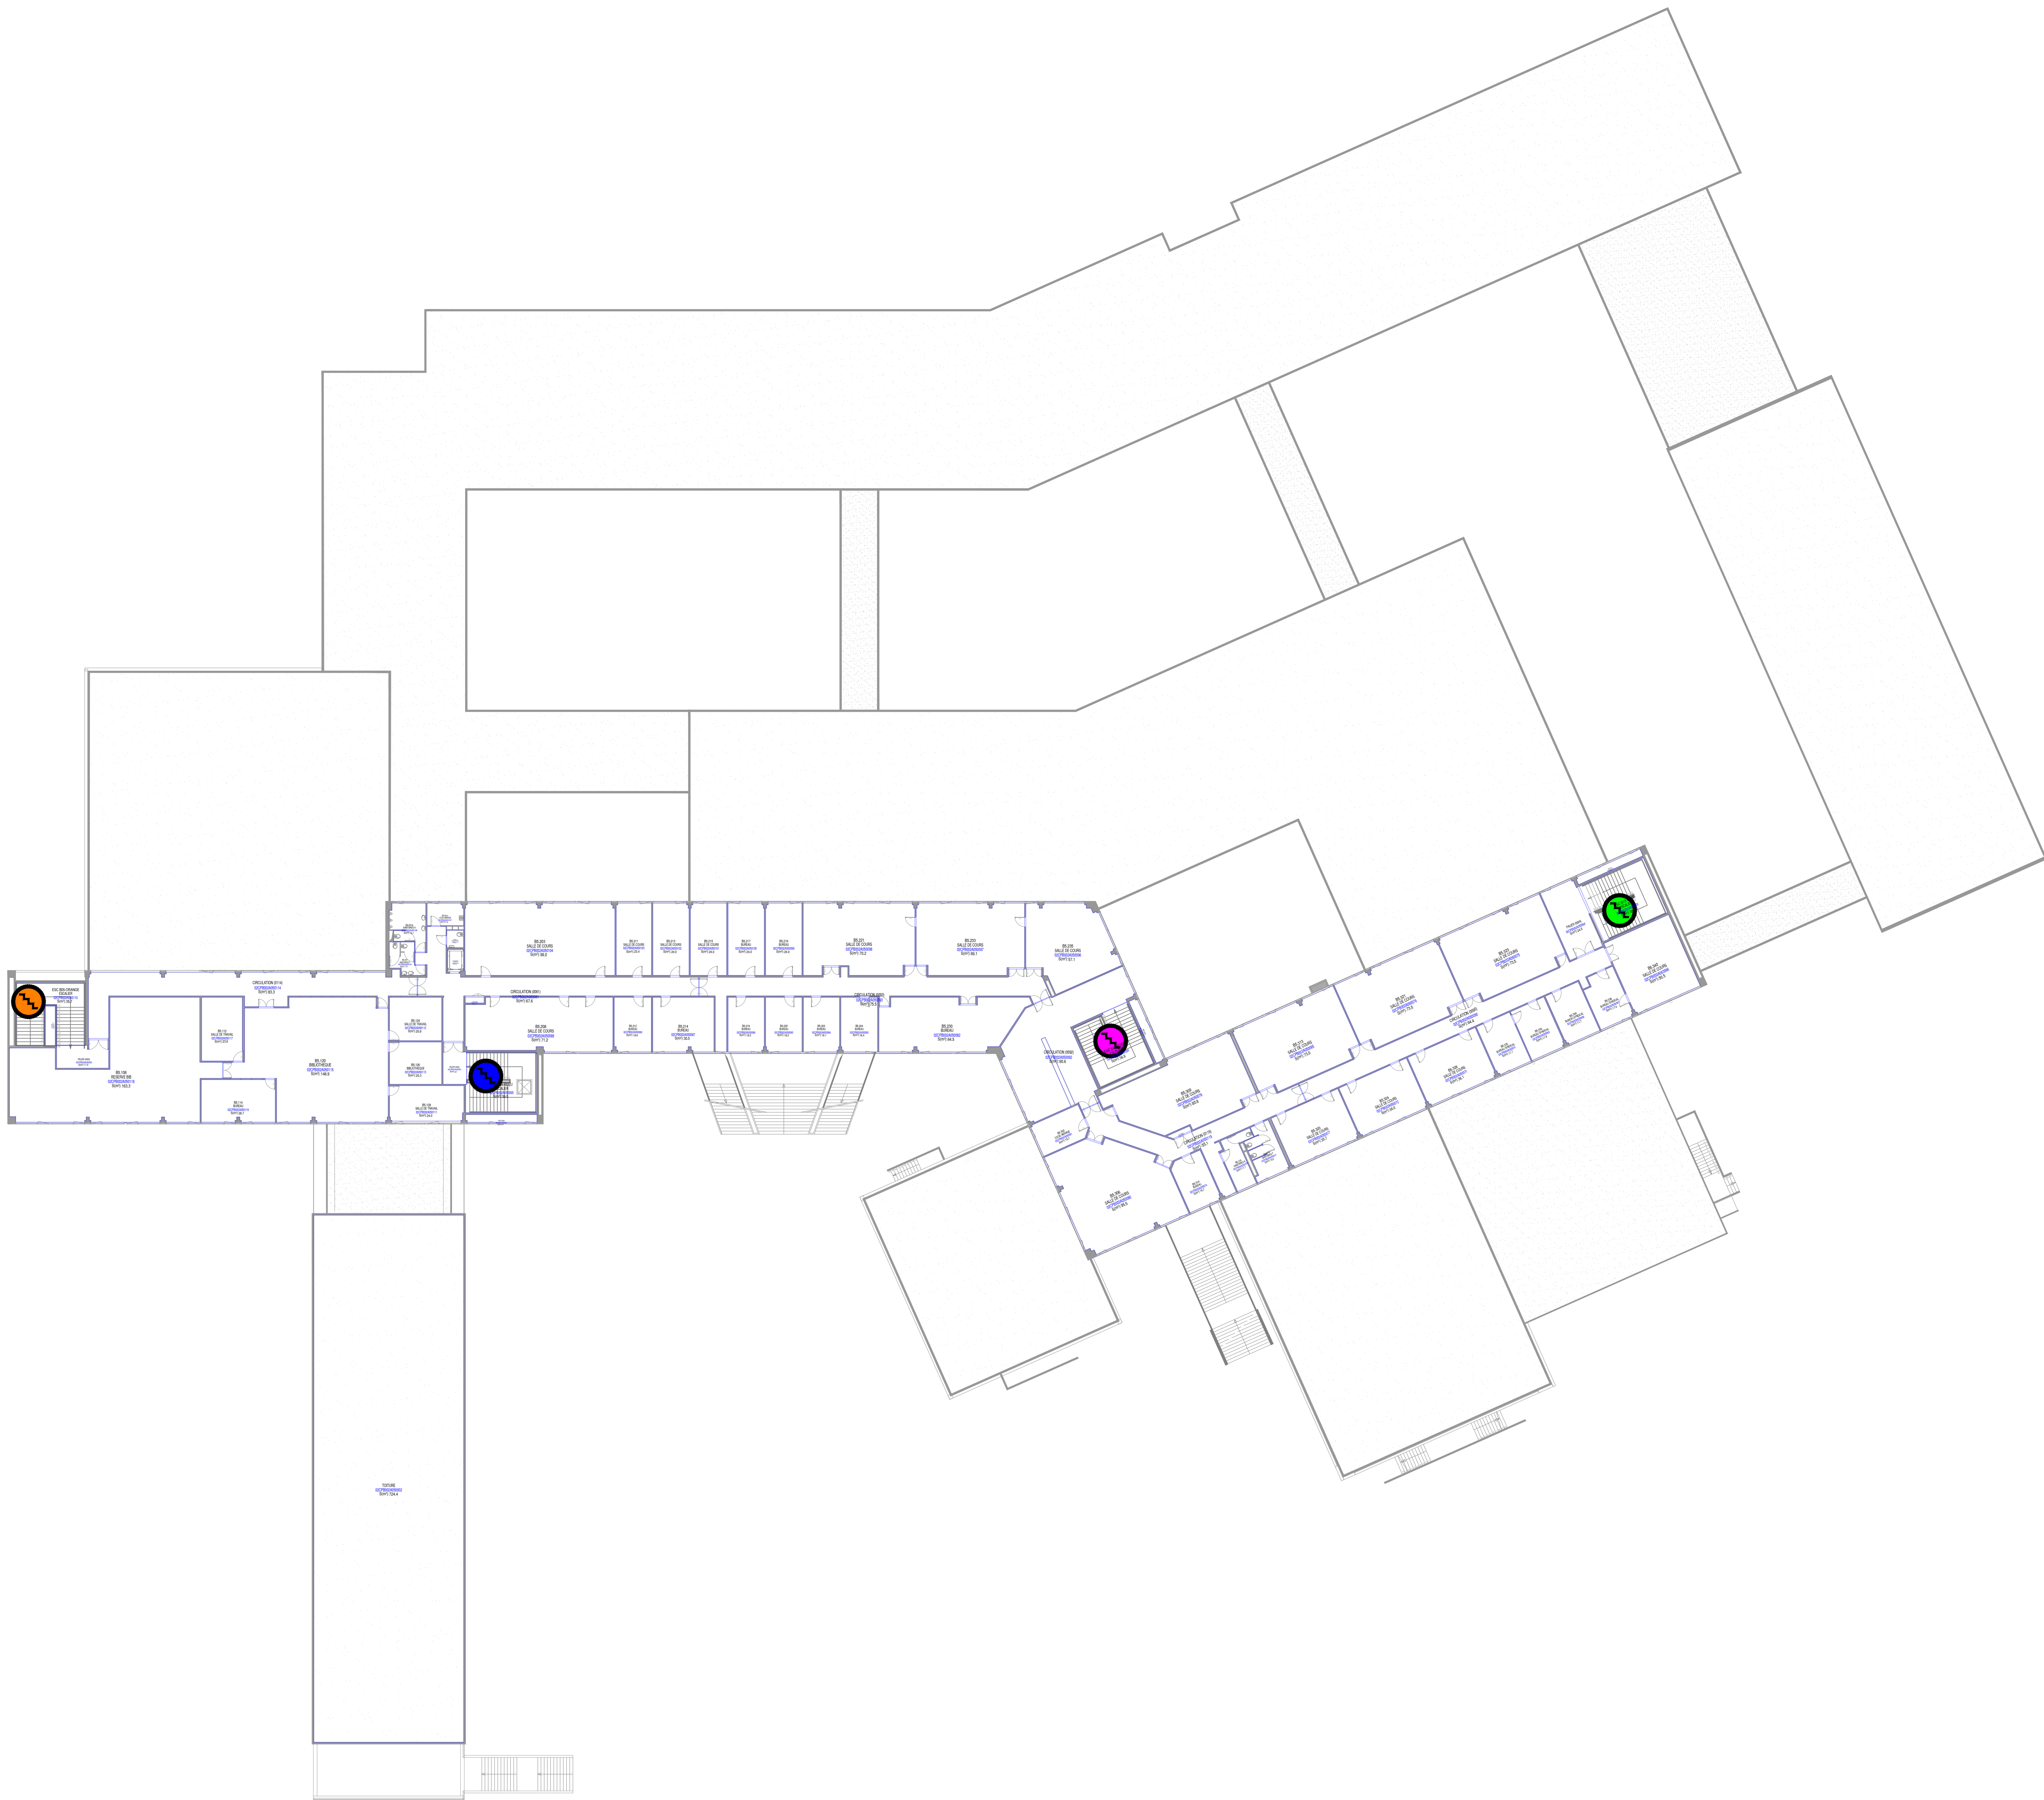


INDICE	DATE	N° OPERATION	DESCRIPTION OPERATION	METHODE	CORPS

Université
de Lille



Campus Pont de Bois - BATIMENT PRINCIPAL B - Niveau 05-5					
Université de Lille					
BATIMENT	BATIMENT PRINCIPAL B	ID BATIMENT	00000002	DATE CREATION	01/03/2019
NOM CORPS		CORPS		DATE EDITION	09/09/2020
NIVEAU	05-5	N° PLAN	00000002_05_05	ECHELLE	1/200
SITE	Campus Pont de Bois	PHASE	001	FORMAT	A3
VILLE	VILLENEUVE D'ASCQ	VERSION		EDITE PAR	001

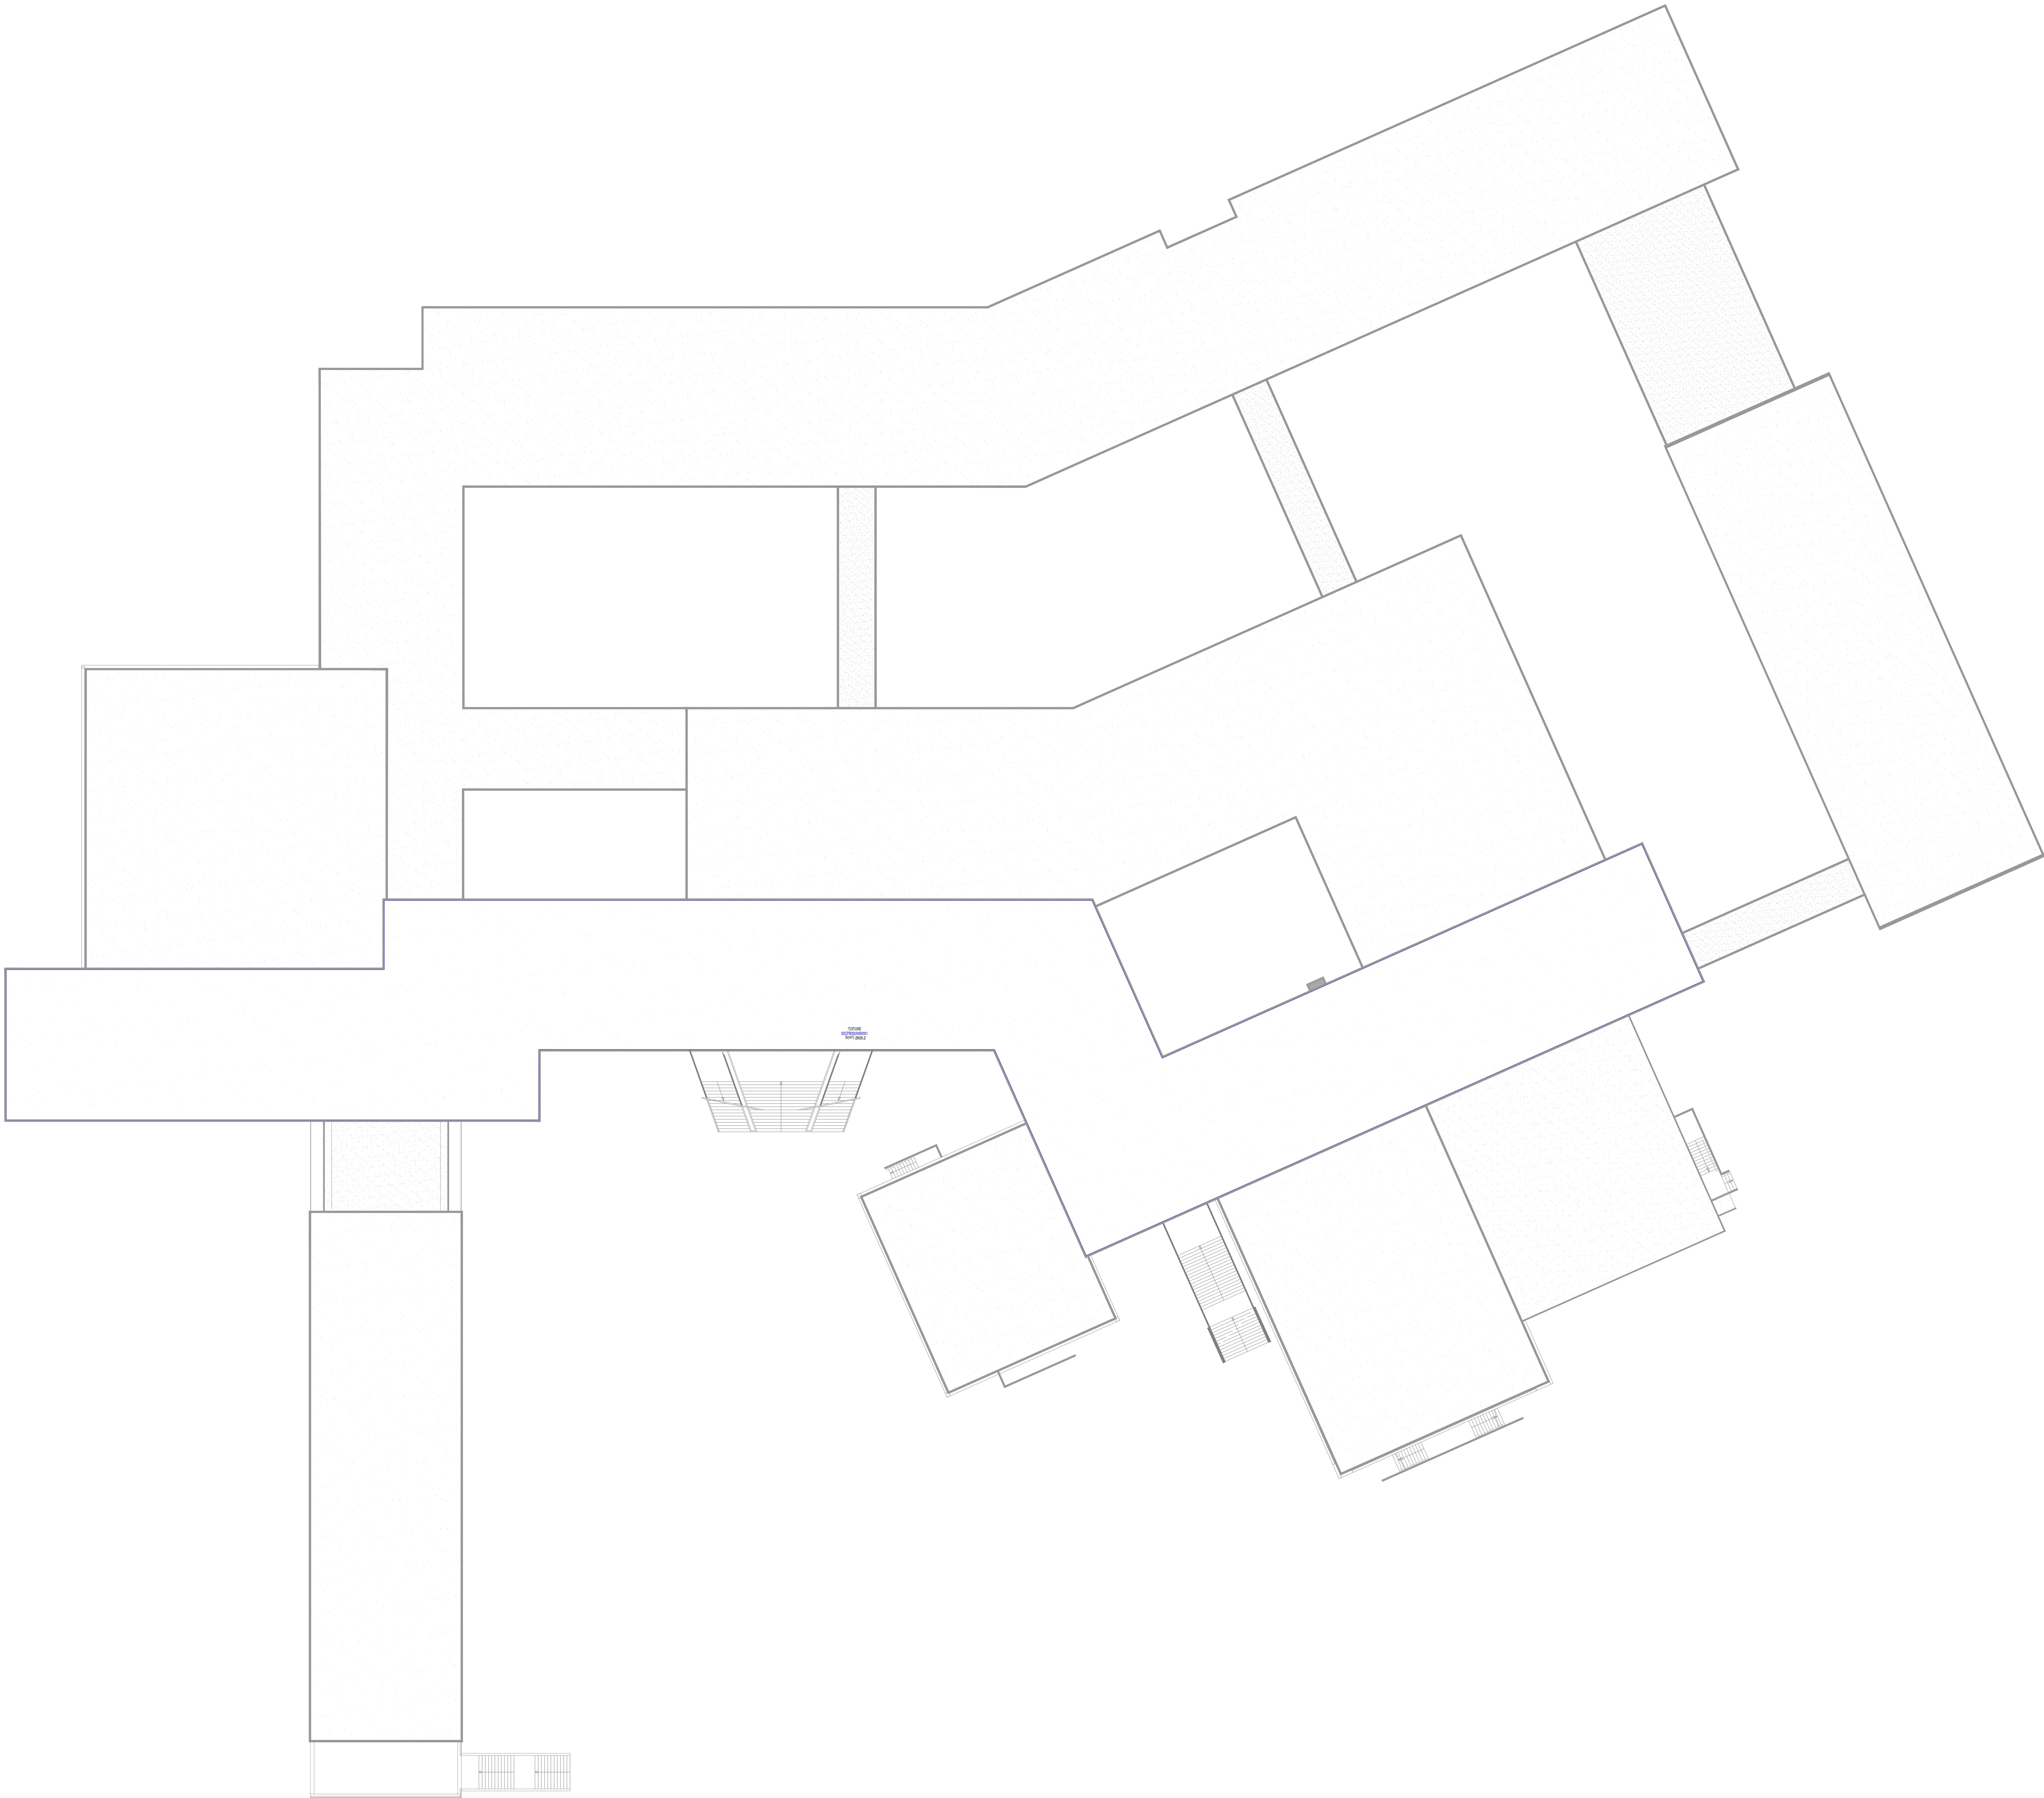

INDICE	DATE	N° OPERATION	DESCRIPTION OPERATION	METHODE	CORPS

Université
de Lille



Campus Port de Bois - BATIMENT PRINCIPAL B - Niveau 06-Toiture					
BATIMENT	BATIMENT PRINCIPAL B	ID BATIMENT	0000002	DATE CREATION	01/03/2019
NOM CORPS		CORPS		DATE EDITION	09/09/2025
NIVEAU	06-Toiture	N°PLAN	0000002_06_TOI	ECHELLE	1/200
SITE	Campus Port de Bois	PHASE	001	FORMAT	A3
VILLE	WILLEMIERE D'ANGOS	VERSION		EDITE PAR	001