



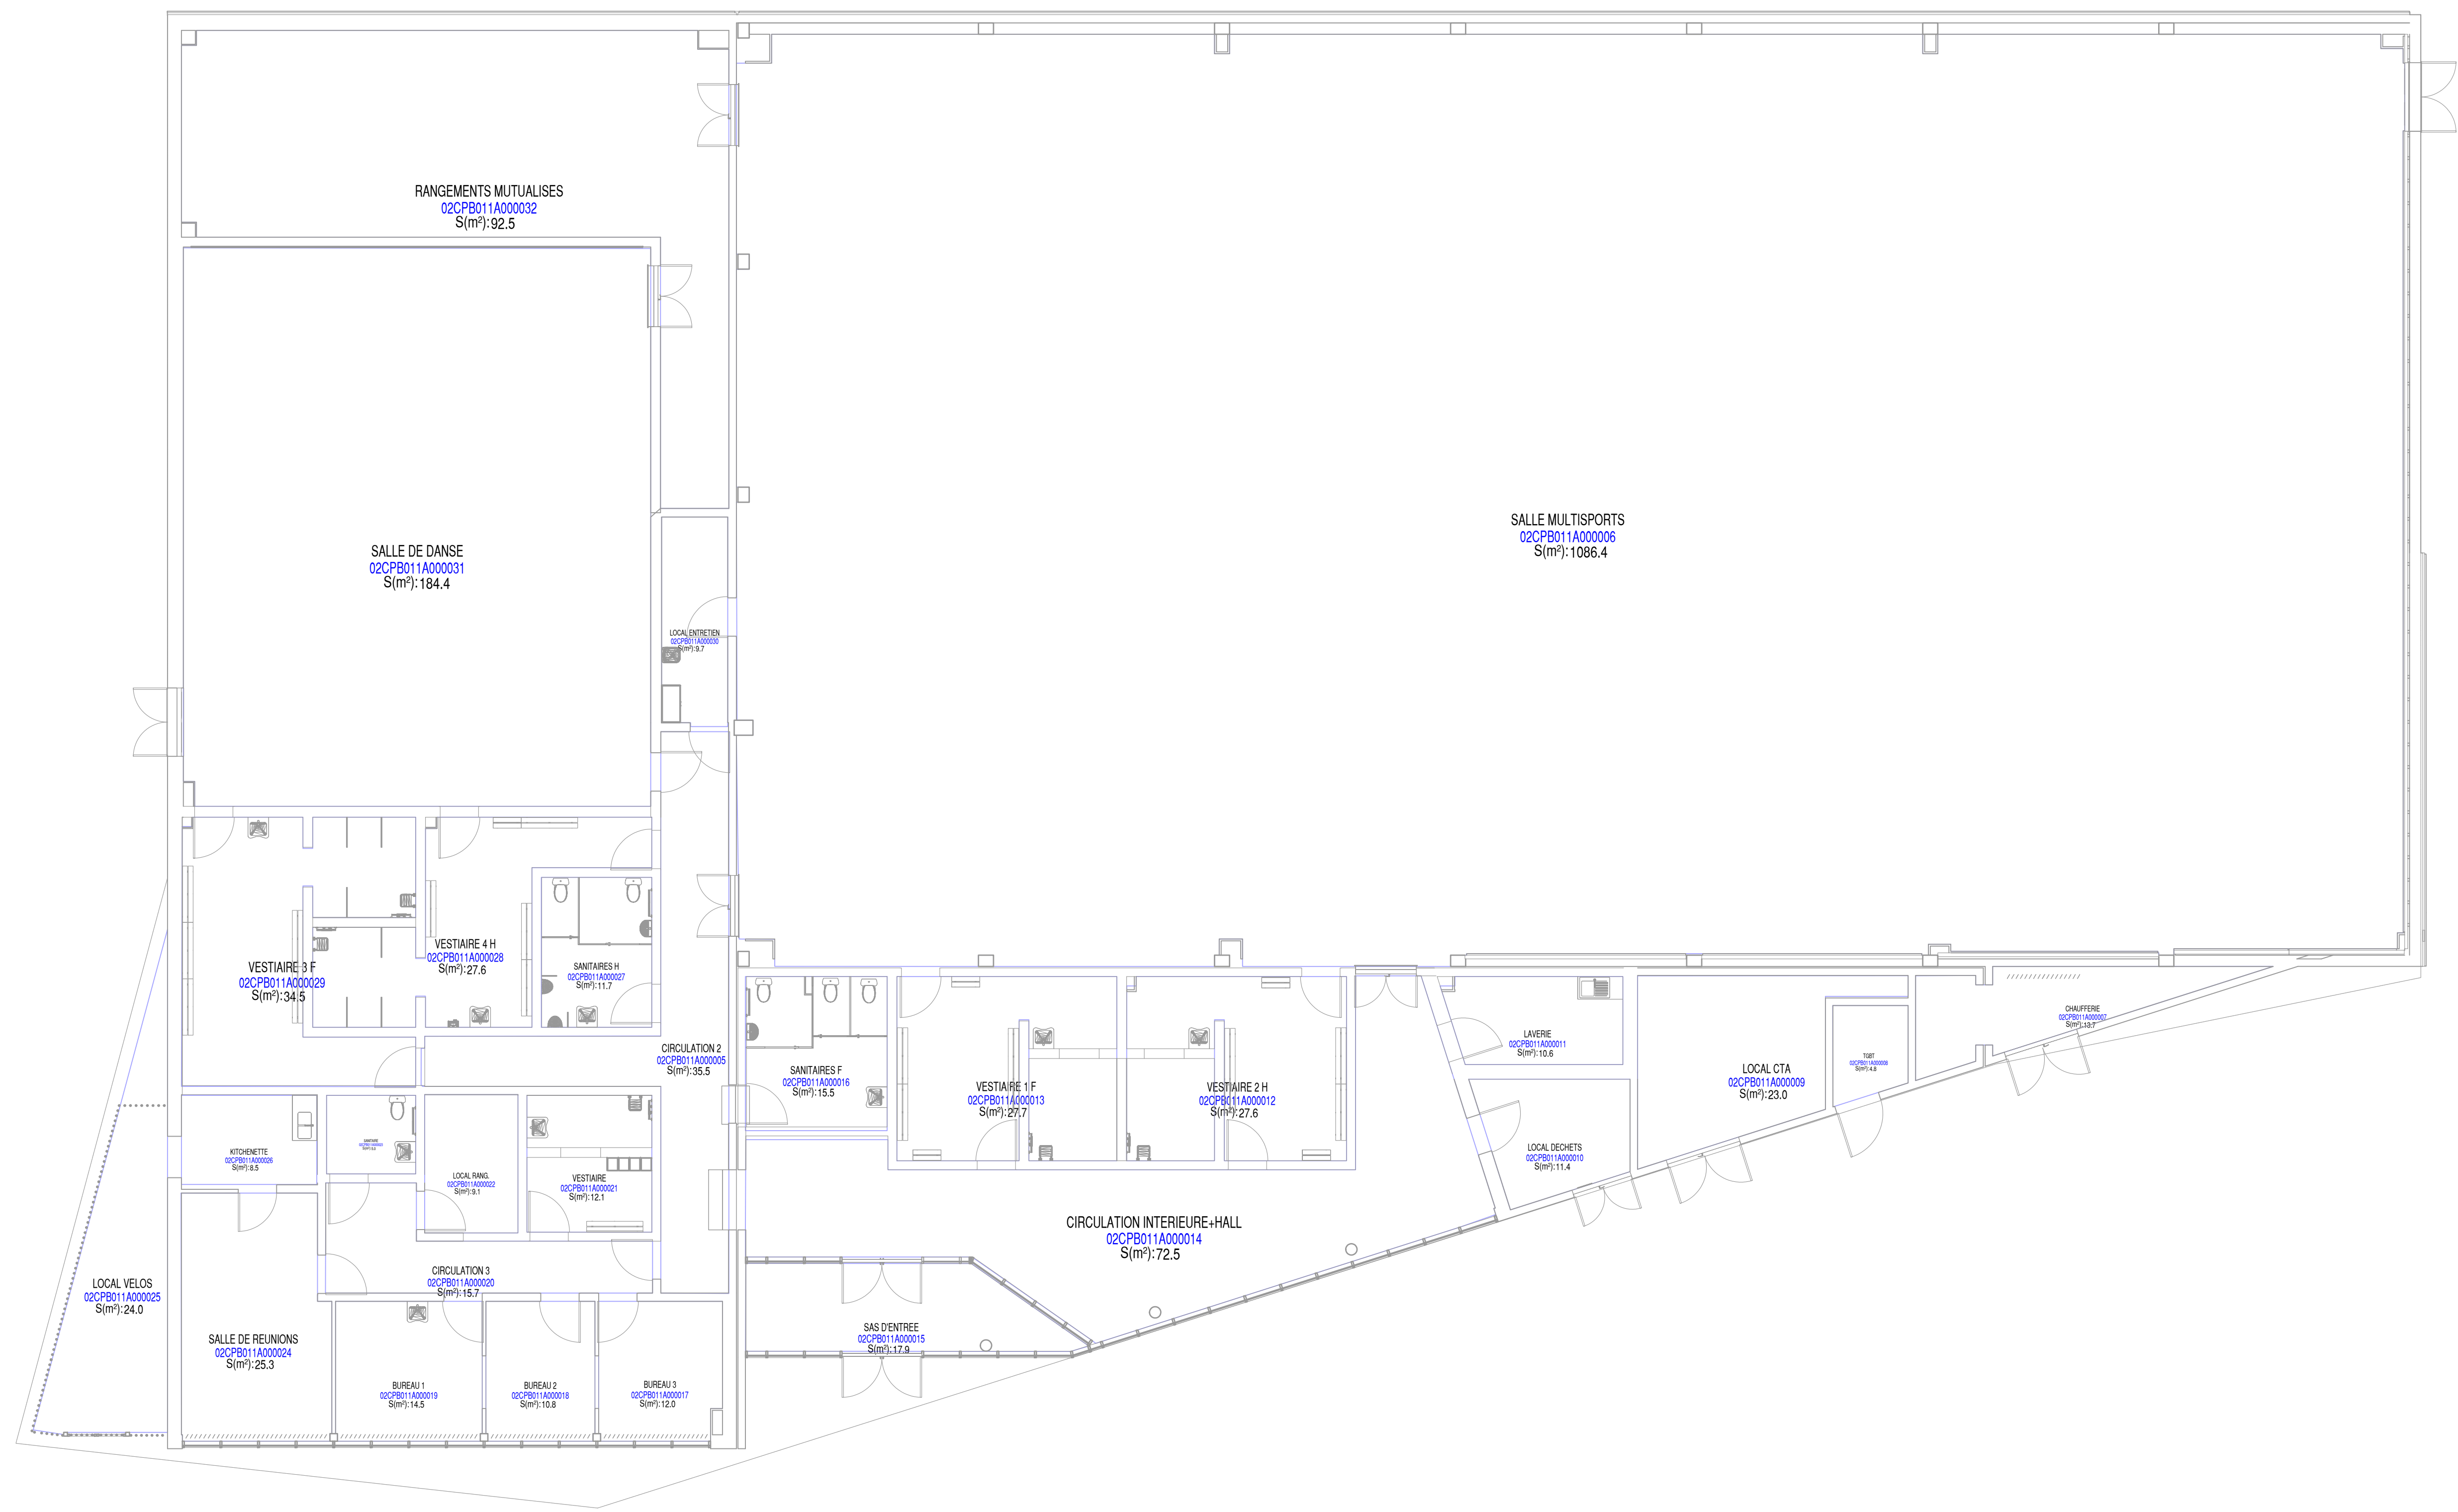


INDICE	DATE	N° OPERATION	DESCRIPTION OPERATION	METHODE	CORPS

Université
de Lille

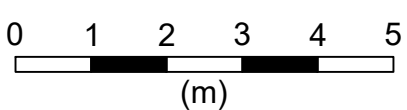

Université de Lille		Campus Pont de Bois - COMPLEXE SPORTIF - Niveau 00-RDC			
BATIMENT	COMPLEXE SPORTIF	ID BATIMENT	02CPB011	DATE CREATION	14/10/2019
NOM CORPS		CORPS		DATE EDITION	10/10/2022
NIVEAU		N°PLAN	02CPB01_00_RDC	ECHELLE	1/100
SITE	Campus Pont de Bois	PHASE	EXI	FORMAT	A3
VILLE	WILLEMIERE D'ANNOY	VERSION		EDITE PAR	DSI

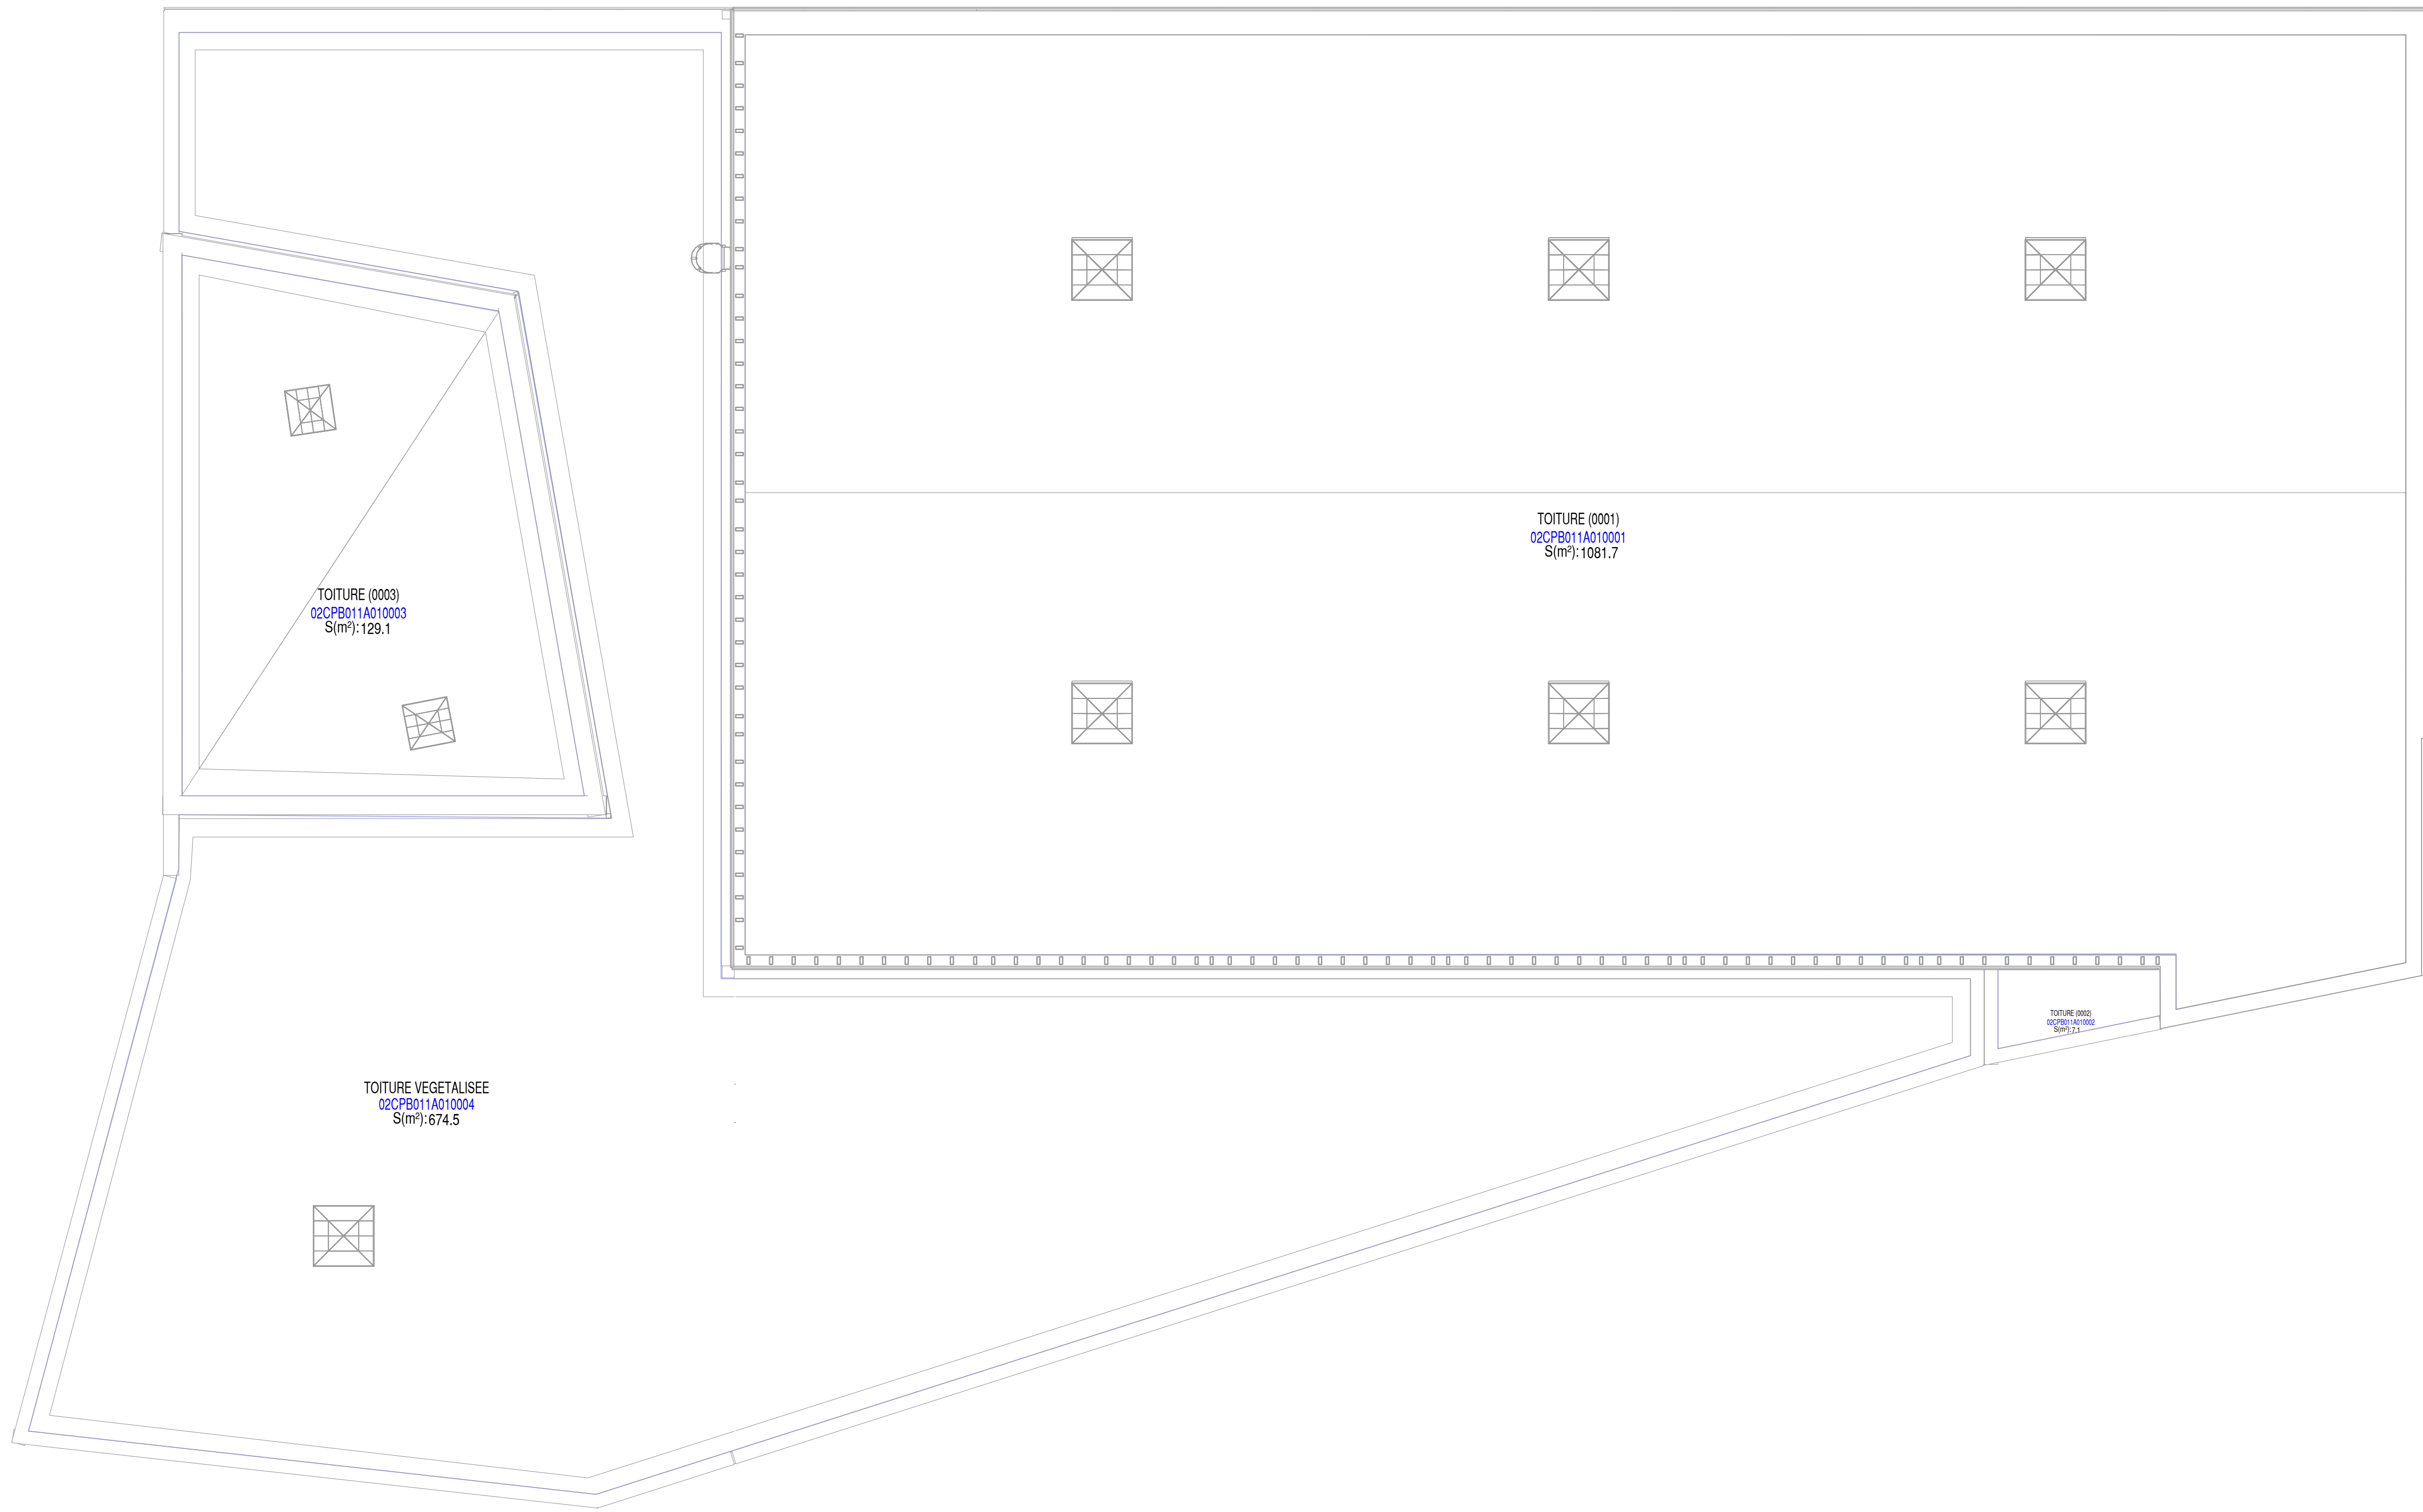

INDICE	DATE	N° OPERATION	DESCRIPTION OPERATION	METHODE	CORPS

Université
de Lille



Campus Pont de Bois - COMPLEXE SPORTIF - Niveau 01-Toiture					
BATIMENT	COMPLEXE SPORTIF	ID BATIMENT	02CPB011	DATE CREATION	14/10/2019
NOM CORPS		CORPS		DATE EDITION	10/10/2022
NIVEAU	01-Toiture	N°PLAN	02CPB01_01_A01	ECHELLE	1/100
SITE	Campus Pont de Bois	PHASE	EXI	FORMAT	A3
VILLE	WILLEMIERE D'ANGOS	VERSION		EDITE PAR	DSI