





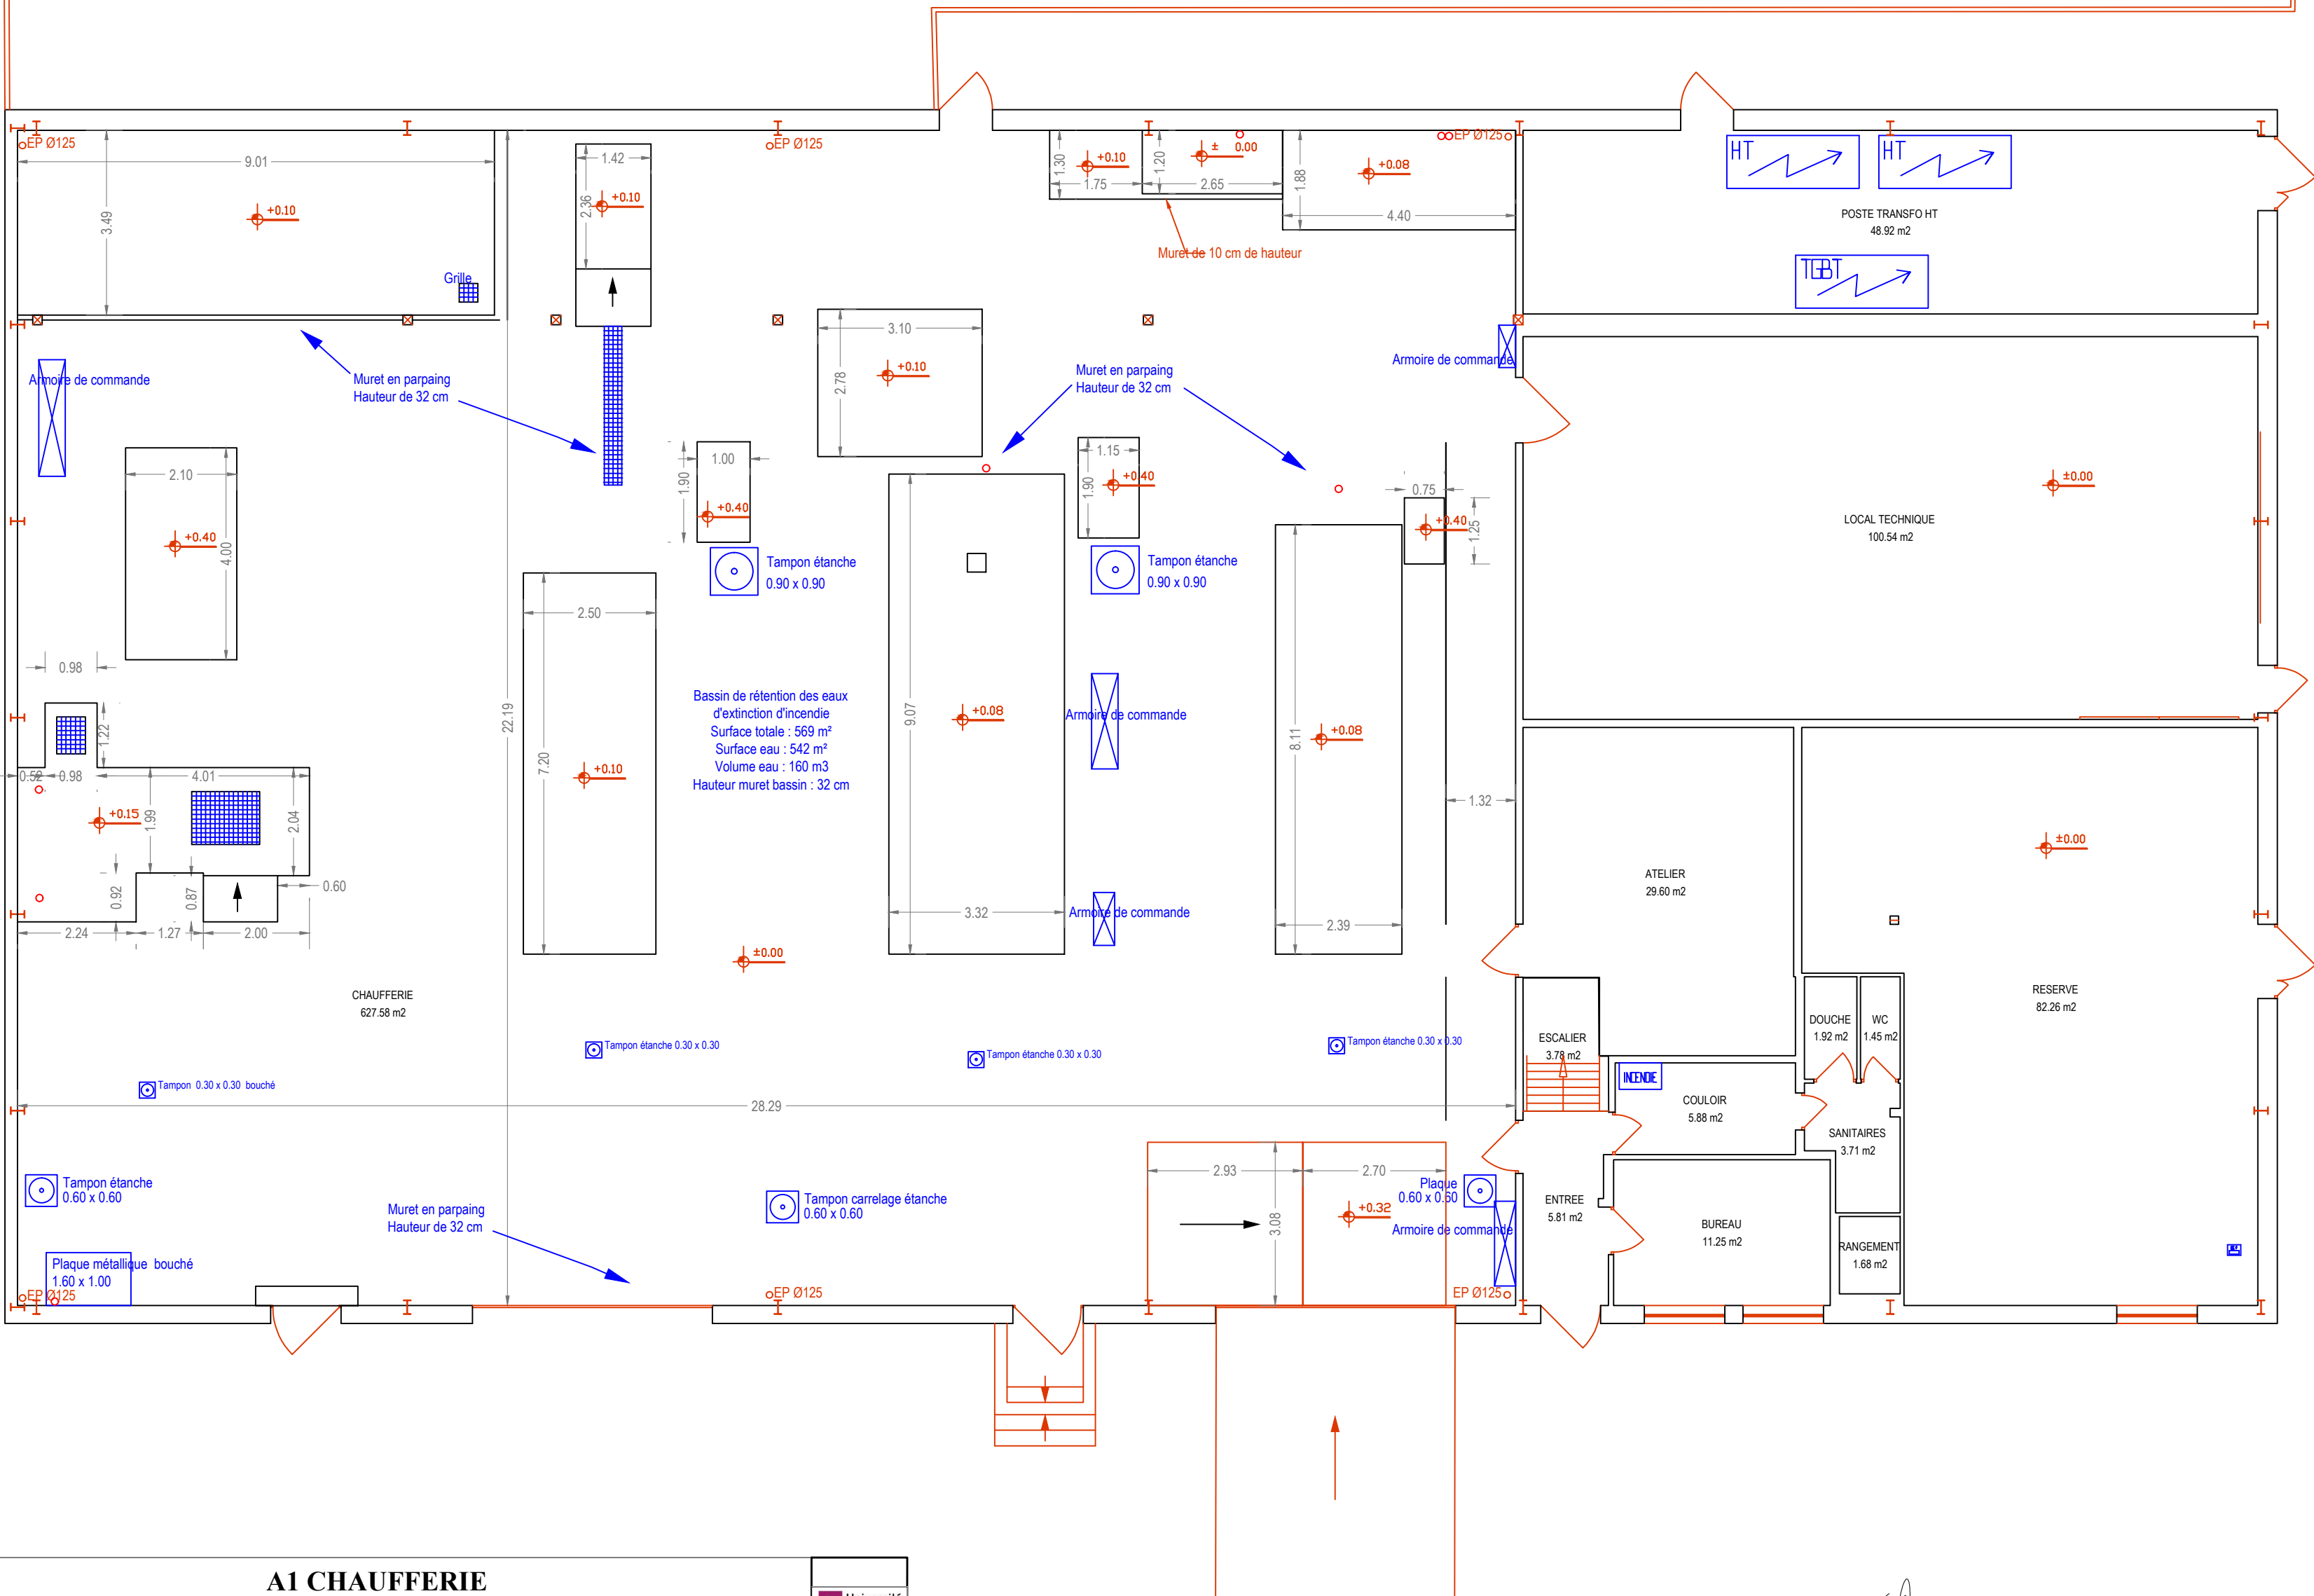


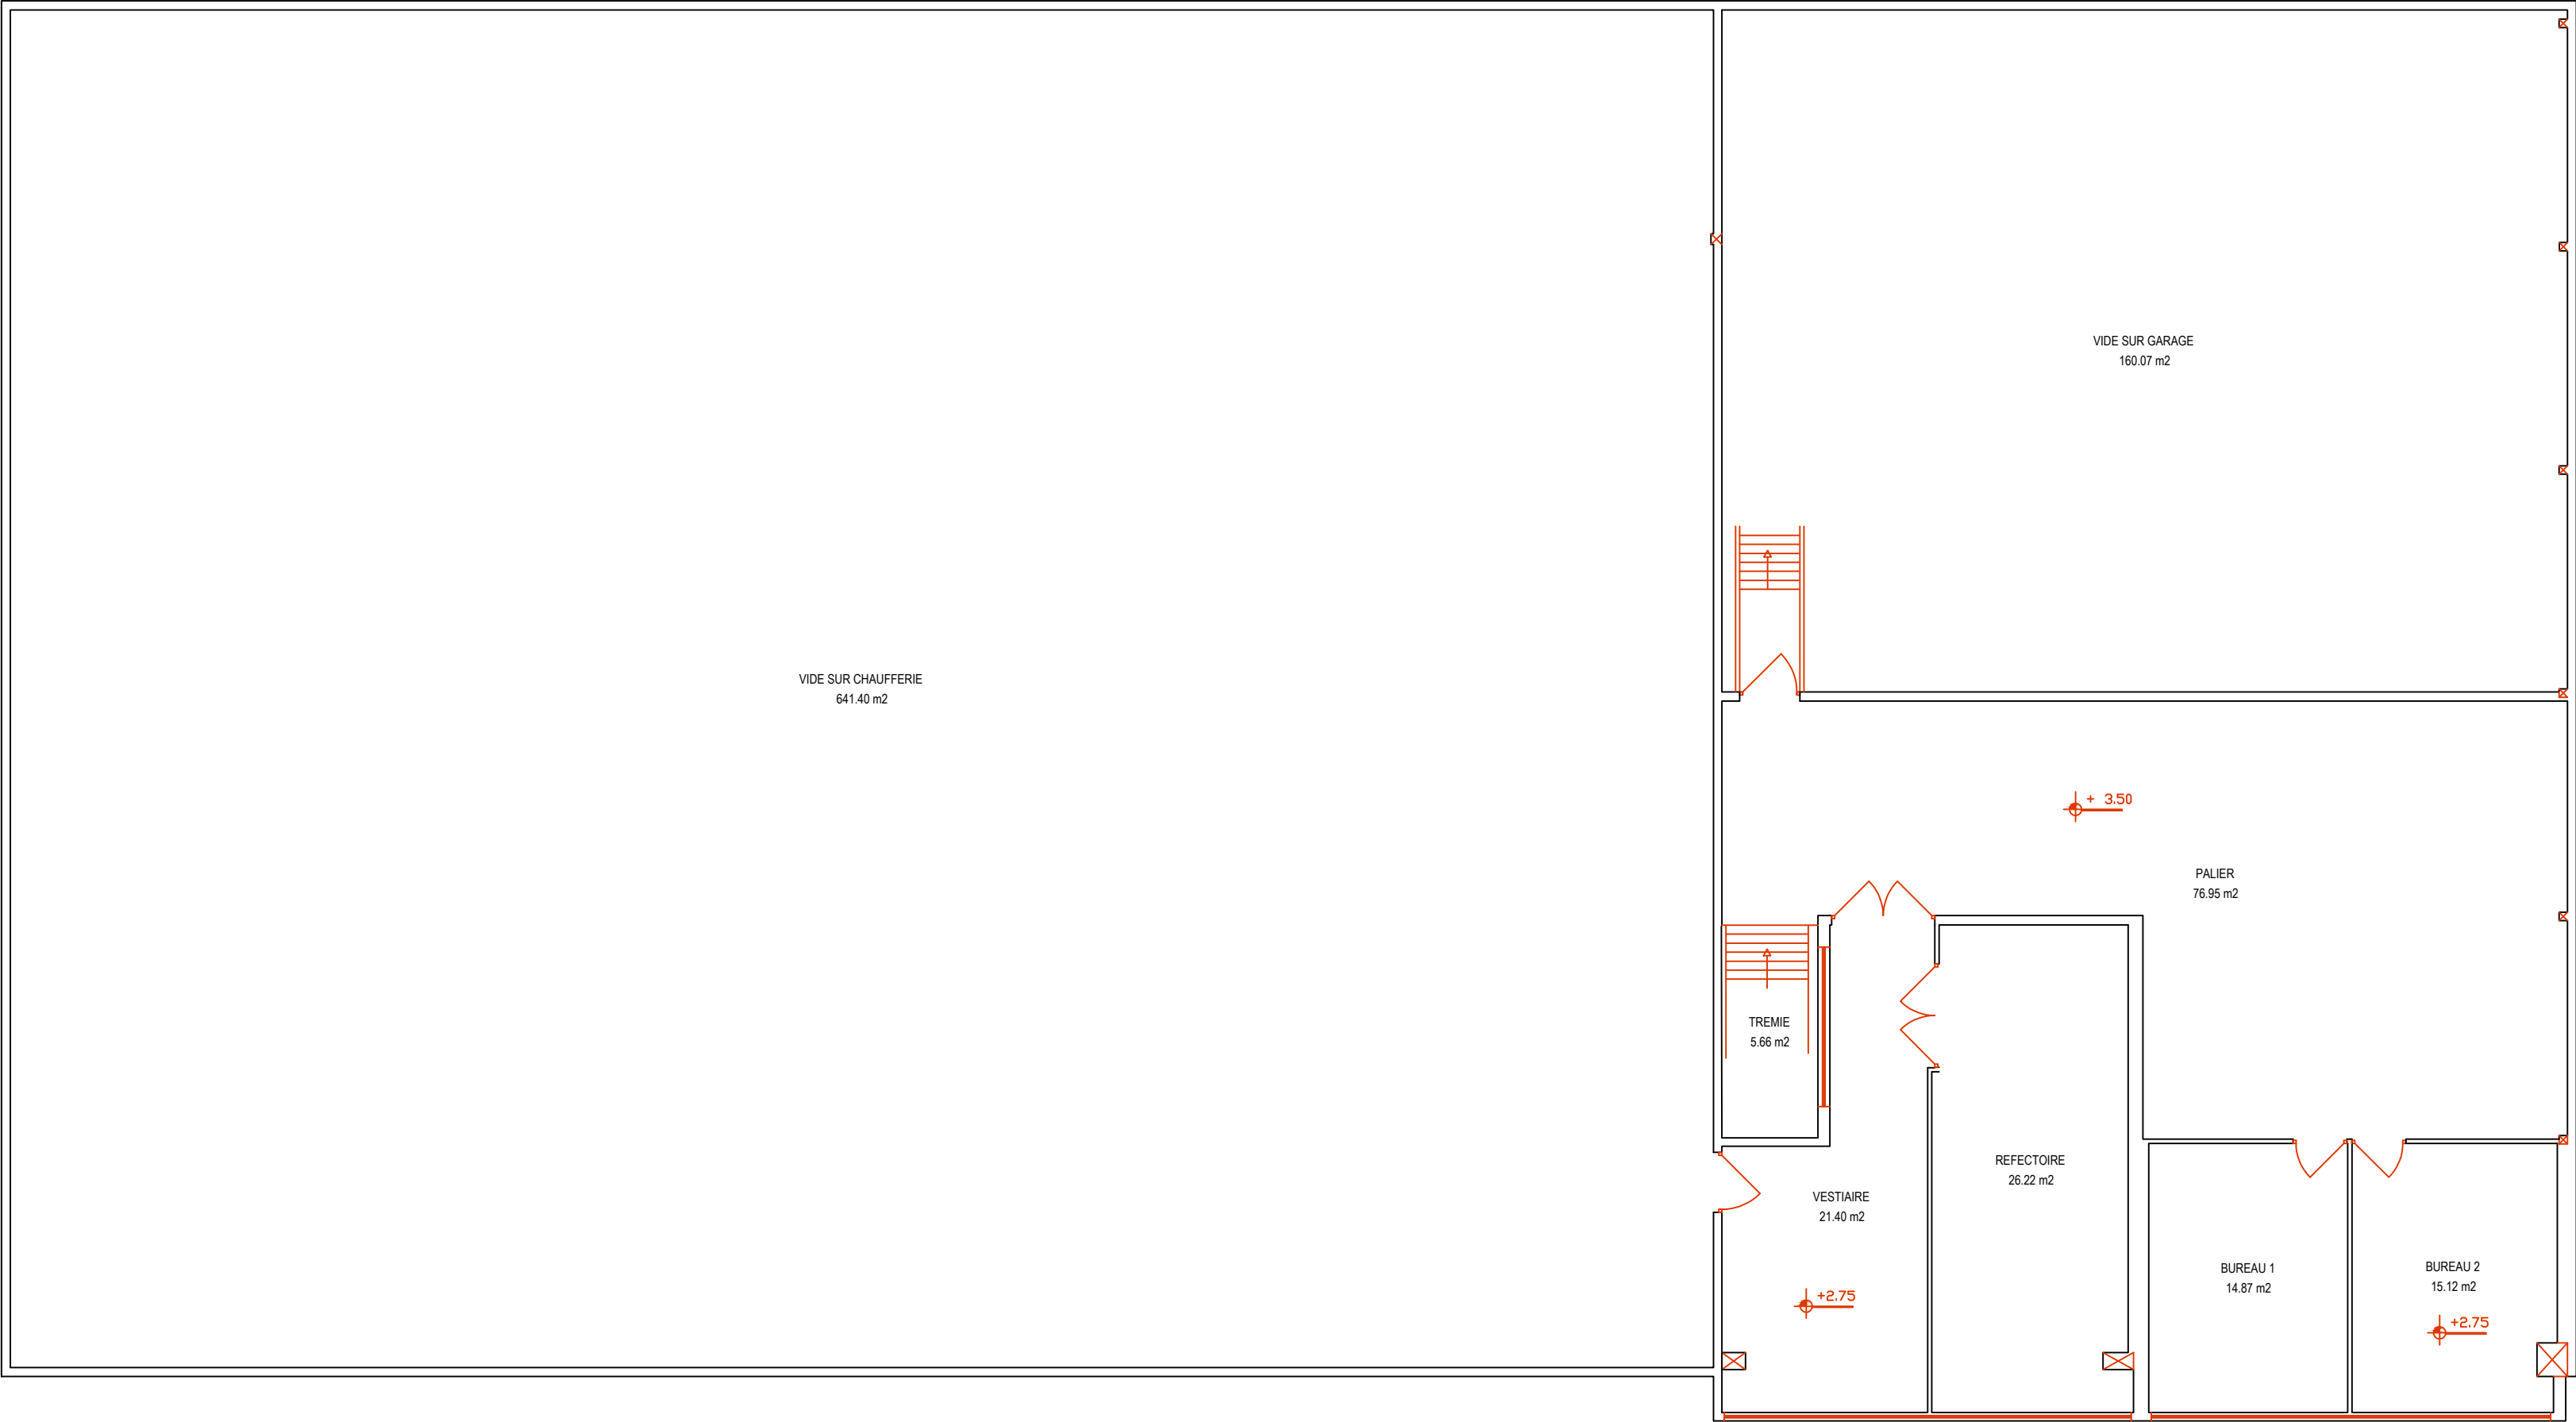



		A1 CHAUFFERIE							
 Université de Lille		Echelle: 1/100ème		Nom Fichier: 1001 - A1 CHAUFFERIE		Date Impression: 16/10/2017		 Université de Lille	
		Bâtiment: A1 CHAUFFERIE UNIVERSITE LILLE 1 Sciences et Technologies Cité Scientifique 59655 VILLENEUVE D'ASCQ							
Plan Numéro		Plan d'étage							
10011		1ER ETAGE							
Université Lille1 Sciences et technologies Service P.C.E.T Pôle Patrimoine Cité Scientifique 59655 VILLENEUVE D'ASCQ CEDEX									
Tel: 03 20 43 68 24 Fax: 03 20 33 70 00  Email: matthieu.depin@univ-lille1.fr									

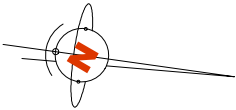


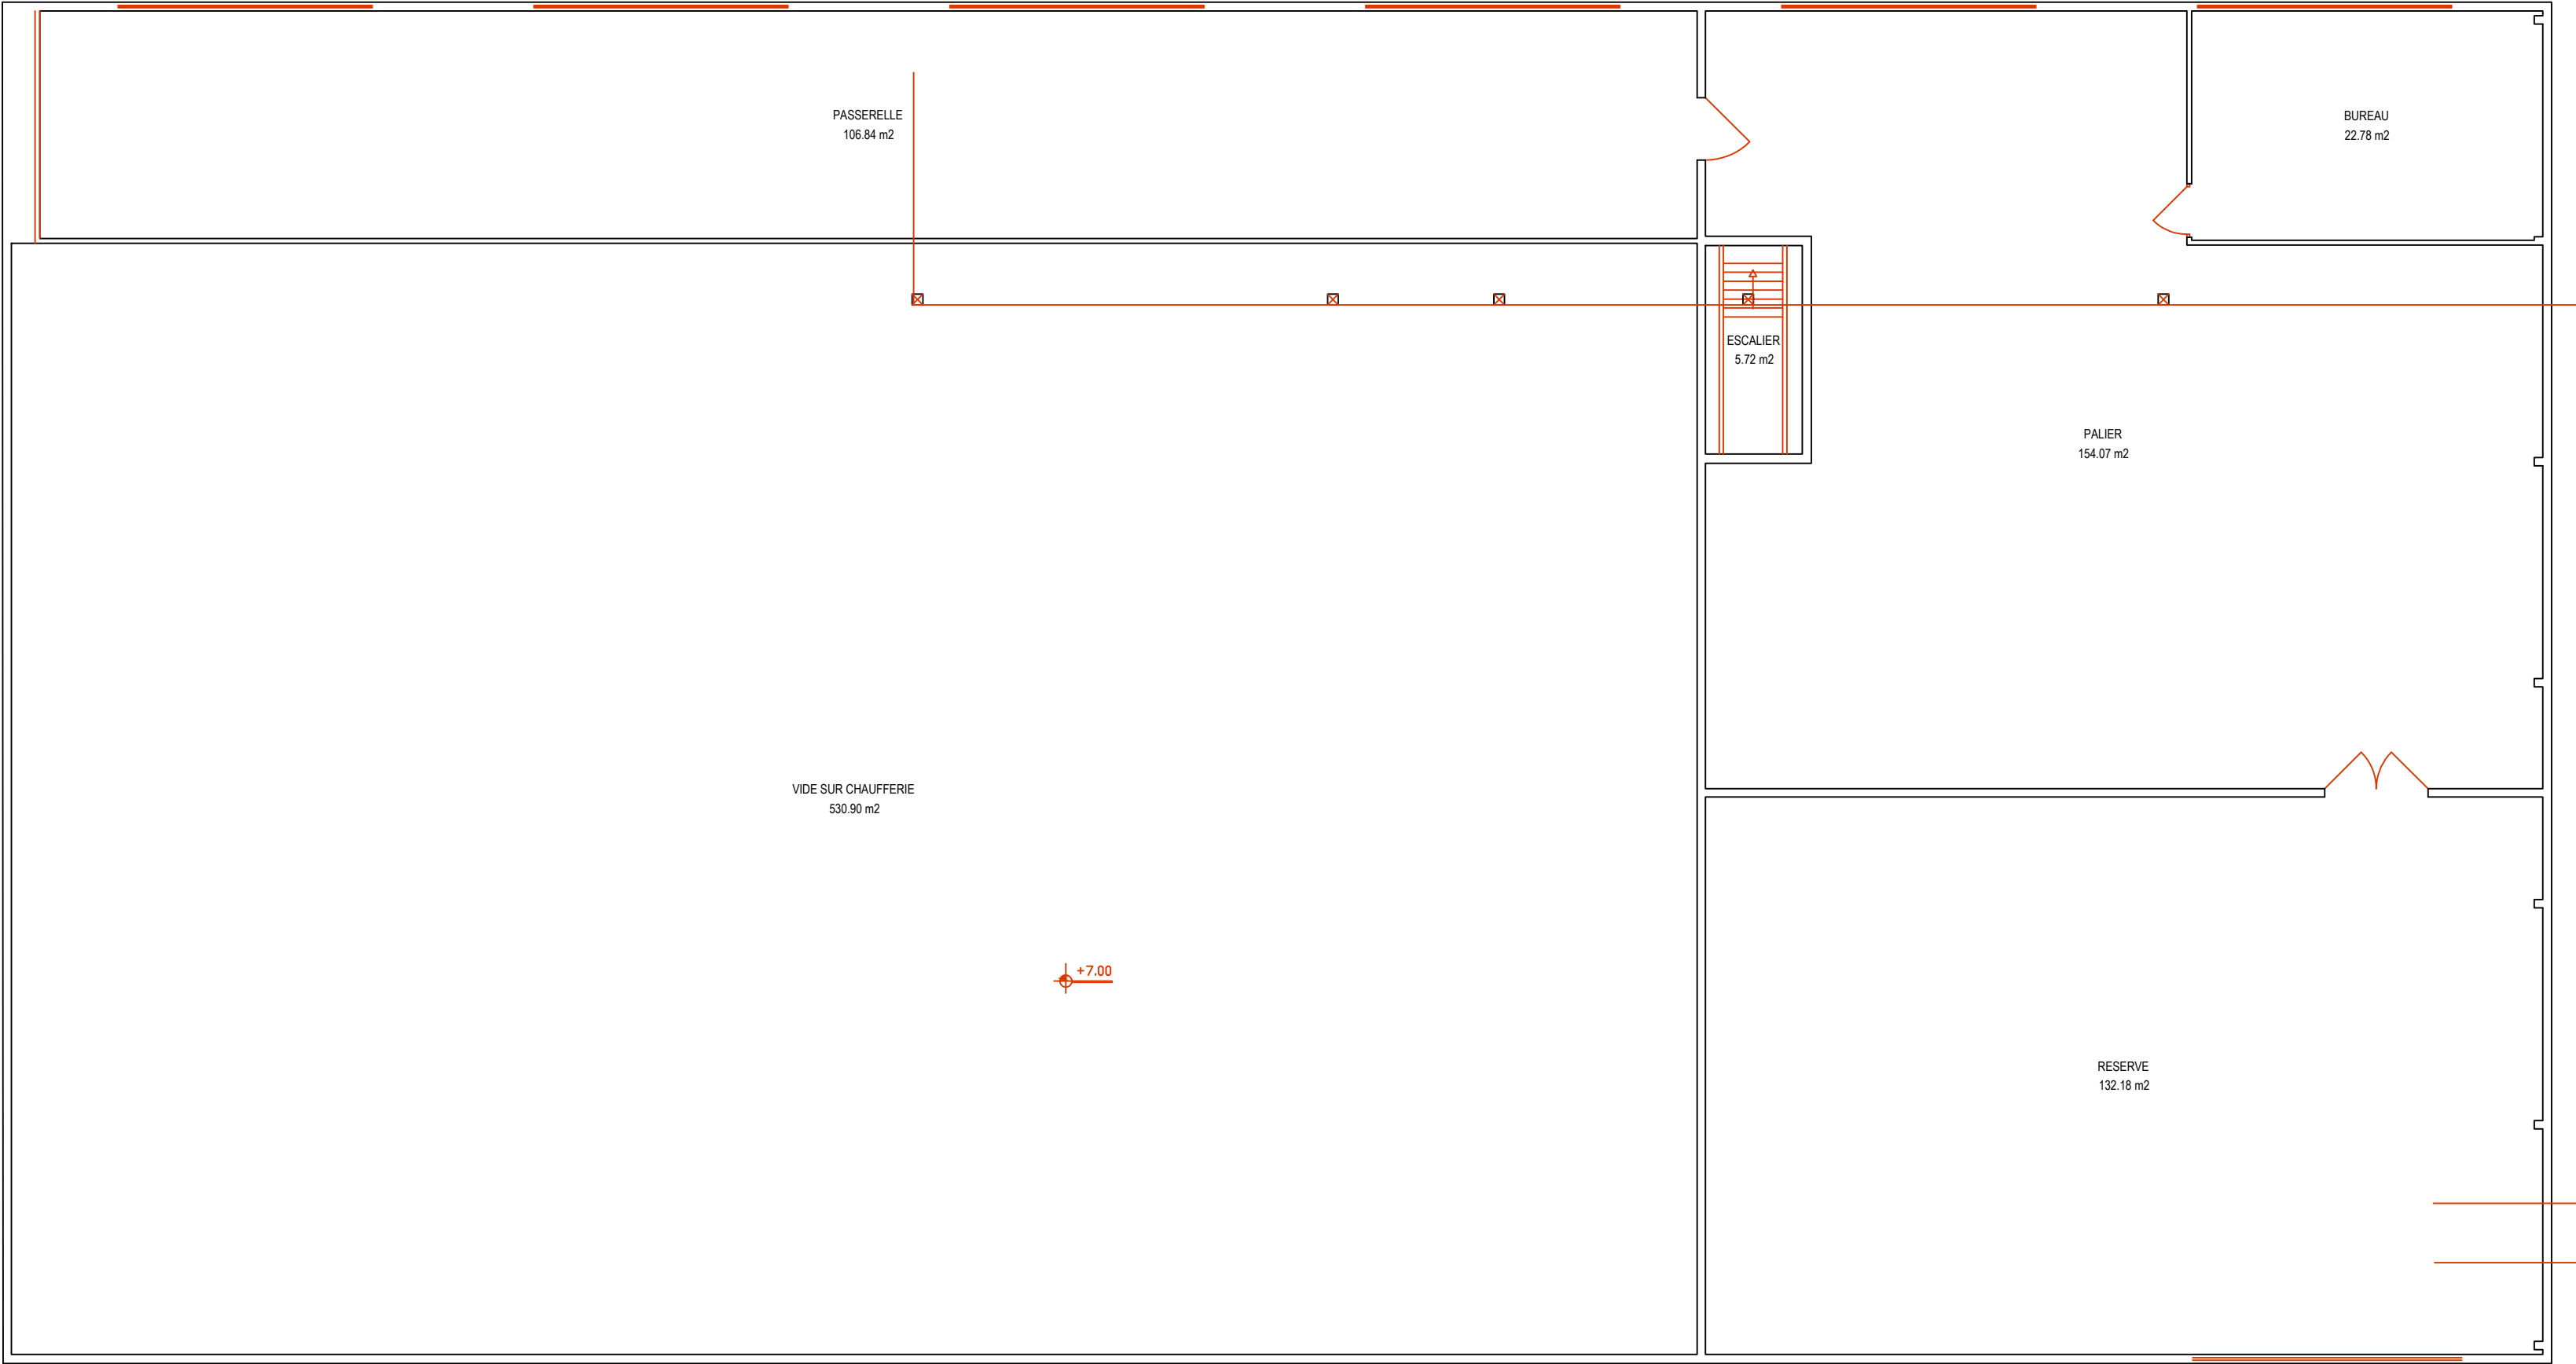


 	A1 CHAUFFERIE			
 Université de Lille	Echelle: 1/100ème	Nom Fichier: 1001 - A1 CHAUFFERIE	Date Impression: 16/10/2017	 Université de Lille
	Bâtiment: A1 CHAUFFERIE UNIVERSITE LILLE 1 Sciences et Technologies Cité Scientifique 59655 VILLENEUVE D'ASCQ			
Plan Numéro		Plan d'étage		
10012		2EME ETAGE		
Université Lille1 Sciences et technologies Service P.C.E.T Pôle Patrimoine Cité Scientifique 59655 VILLENEUVE D'ASCQ CEDEX Tel: 03 20 43 68 24 Fax: 03 20 33 70 00  Email: matthieu.depin@univ-lille1.fr 2EME ETAGE				

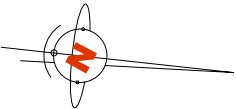

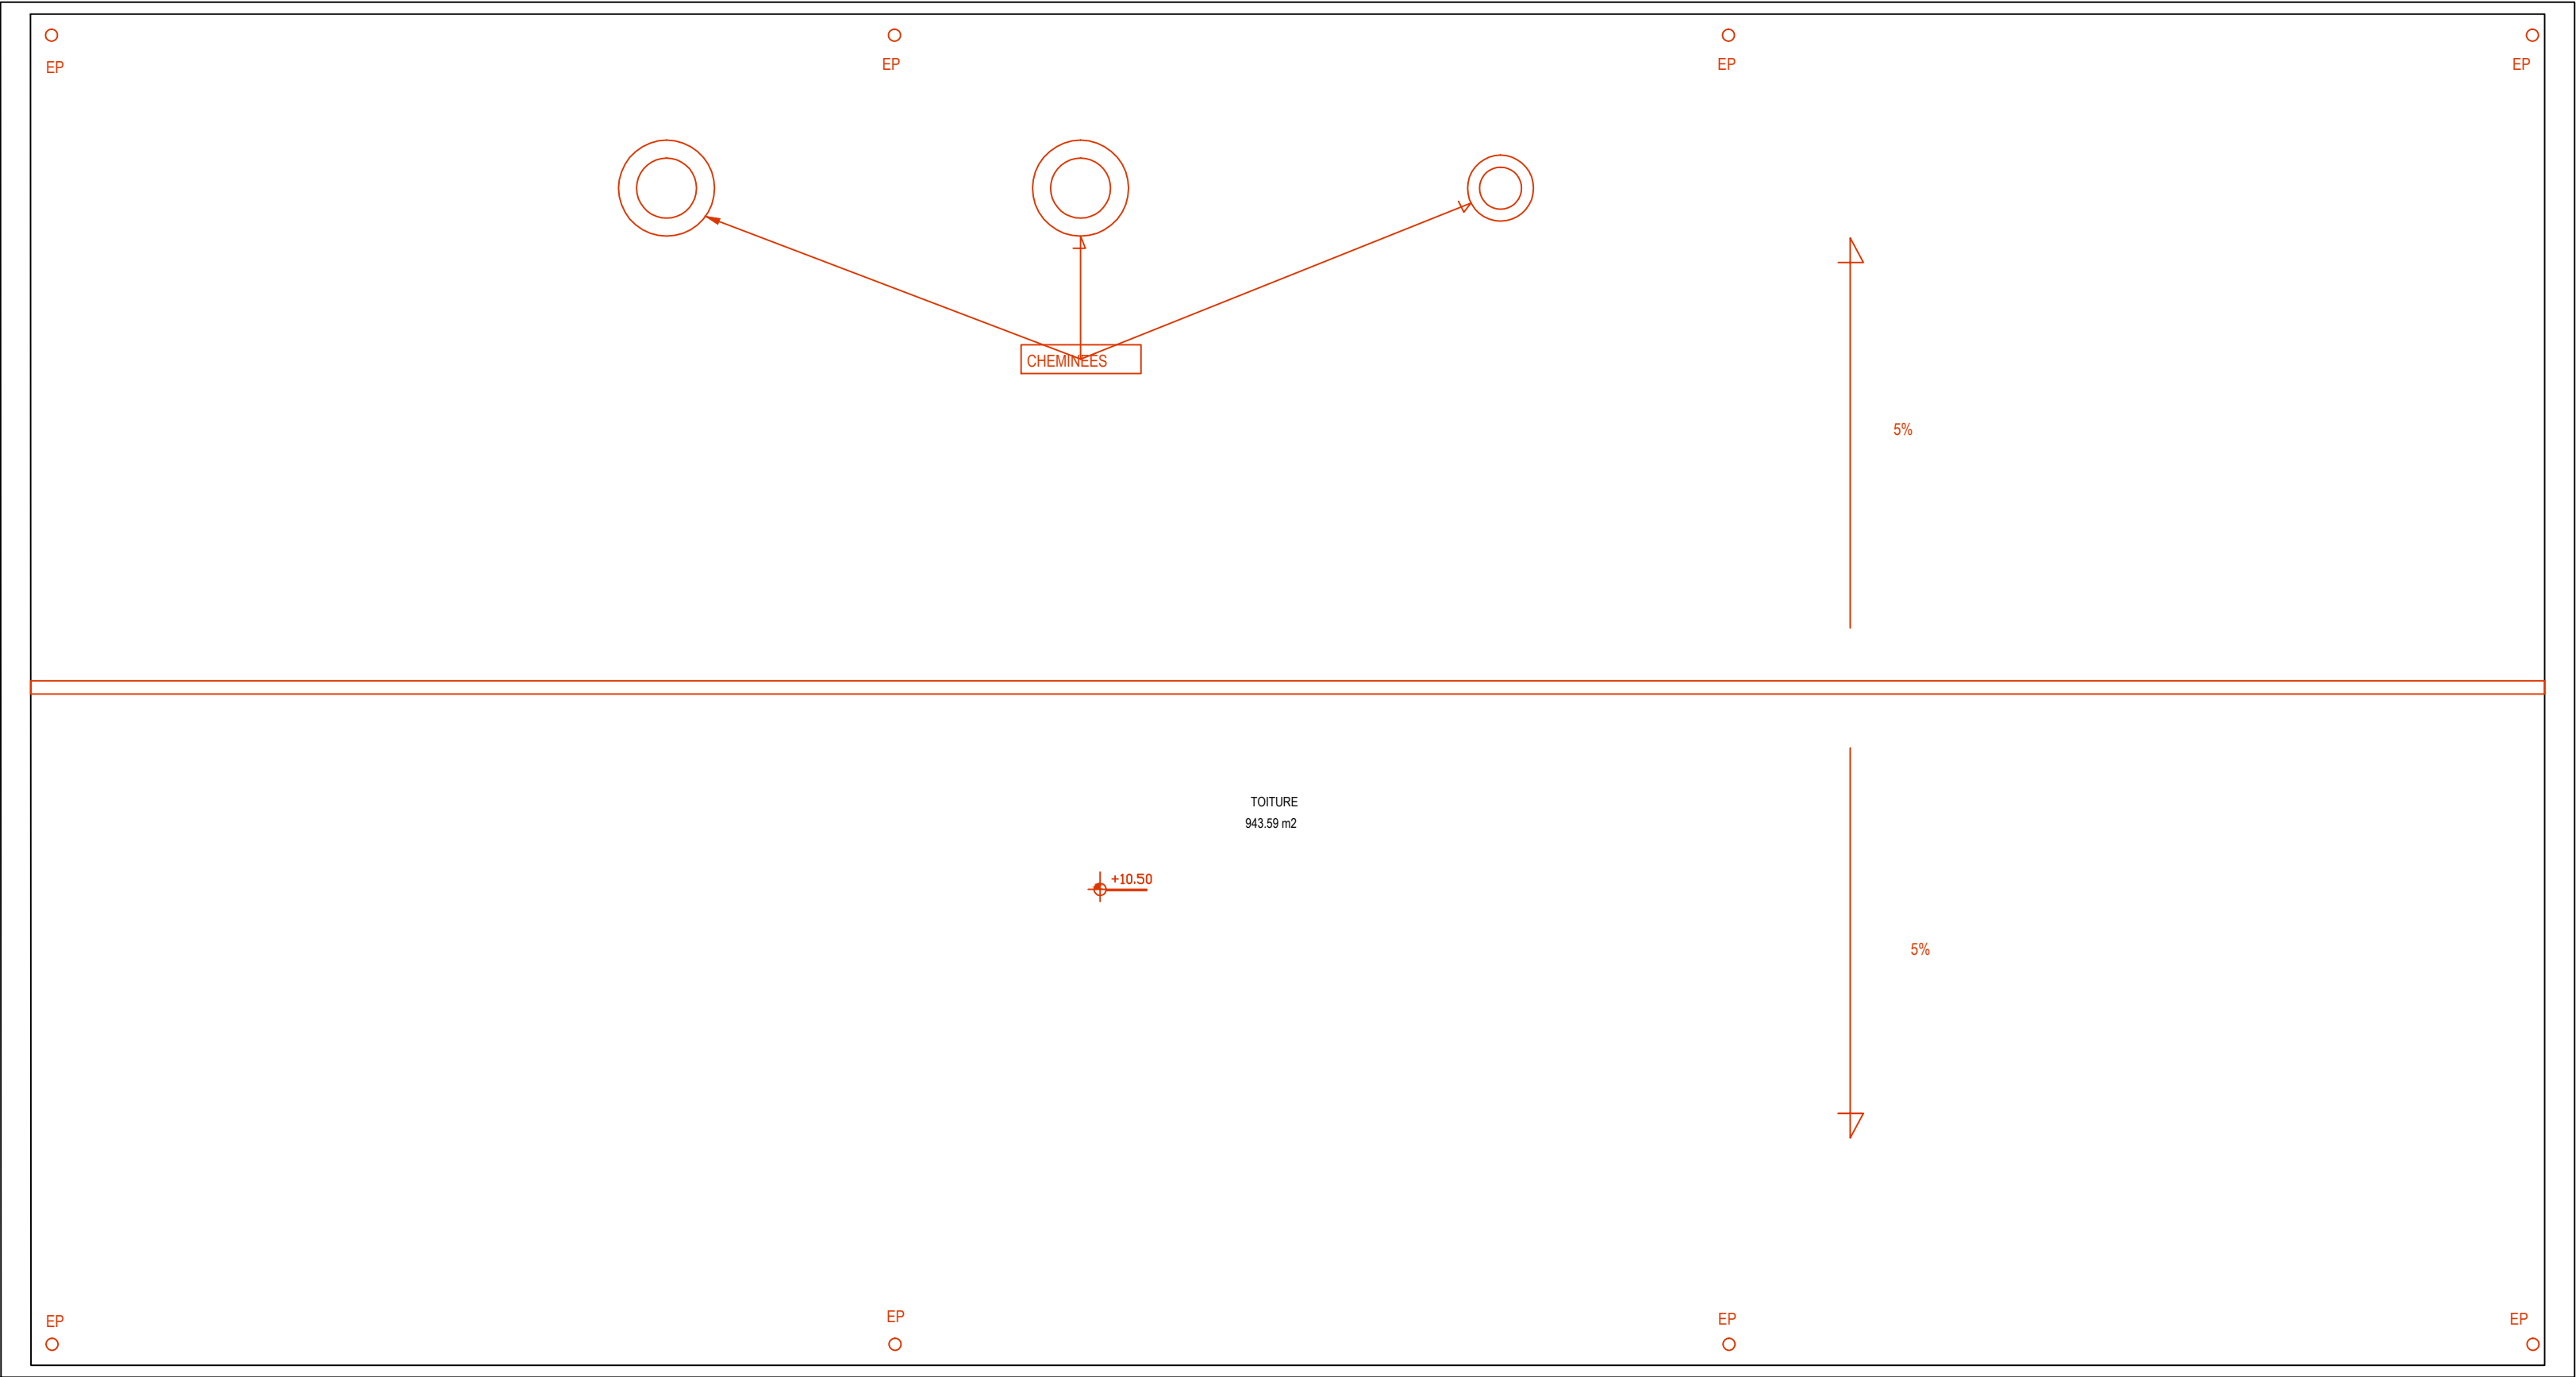

 	A1 CHAUFFERIE			
 Université de Lille	Echelle: 1/100ème	Nom Fichier: 1001 - A1 CHAUFFERIE	Date Impression: 16/10/2017	 Université de Lille
	Bâtiment: A1 CHAUFFERIE UNIVERSITE LILLE 1 Sciences et Technologies Cité Scientifique 59655 VILLENEUVE D'ASCQ			
Plan Numéro		Plan d'étage TOITURE		
10013				
Université Lille1 Sciences et technologies Service P.C.E.T Pôle Patrimoine Cité Scientifique 59655 VILLENEUVE D'ASCQ CEDEX Tel: 03 20 43 68 24 Fax: 03 20 33 70 00  Email: matthieu.depin@univ-lille1.fr				

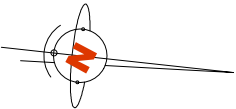

TOITURE