




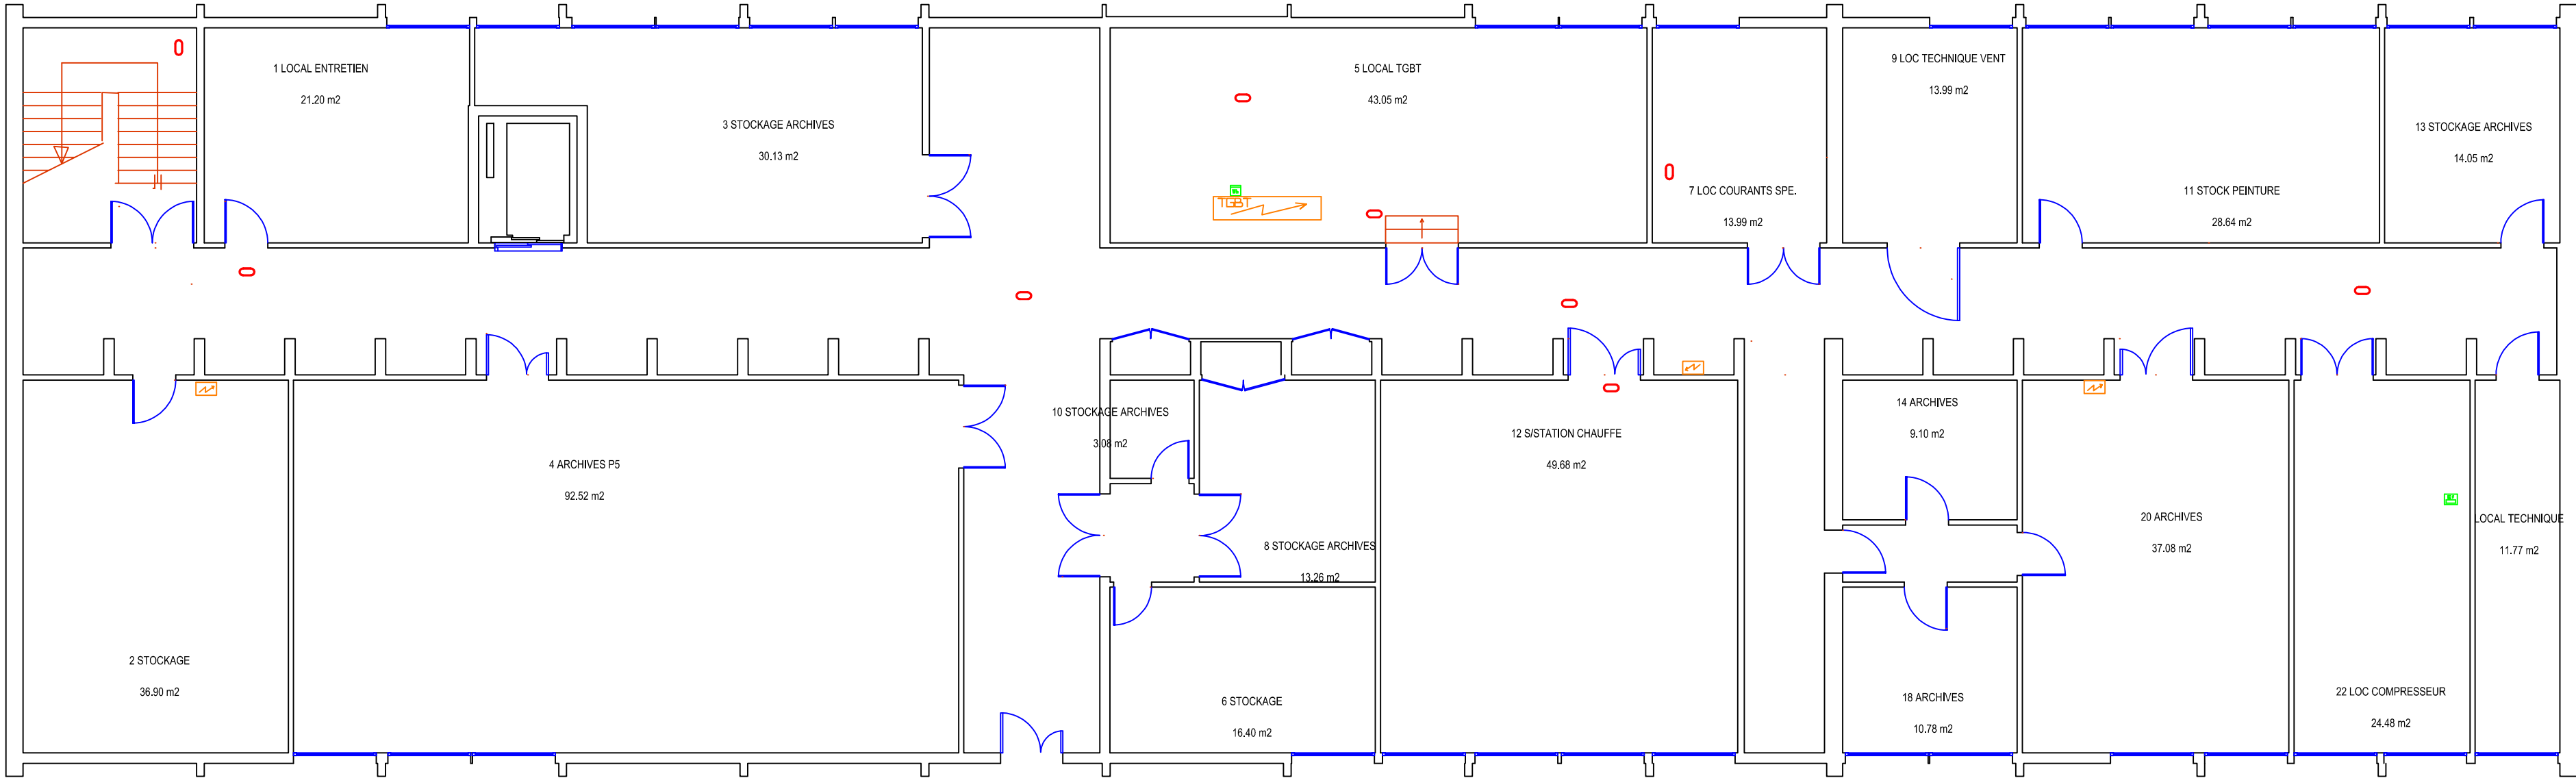


	P4			
 Université de Lille	Echelle: 1/100ème		Nom Fichier: 1074 - P4	Date Impression: 13/03/2018
	Bâtiment: P4			UNIVERSITE LILLE 1 Sciences et Technologies Cité Scientifique 59655 VILLENEUVE D'ASCQ
Plan Numéro		PLAN DE		



10749		SOUS-SOL		
Université Lille1 Sciences et technologies Service P.C.E.T Pôle Patrimoine Cité Scientifique 59655 VILLENEUVE D'ASCQ CEDEX Tel: 03 20 43 68 24 Fax: 03 20 33 70 00  Email: matthieu.depin@univ-lille1.fr				

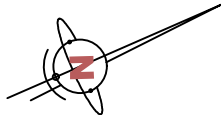


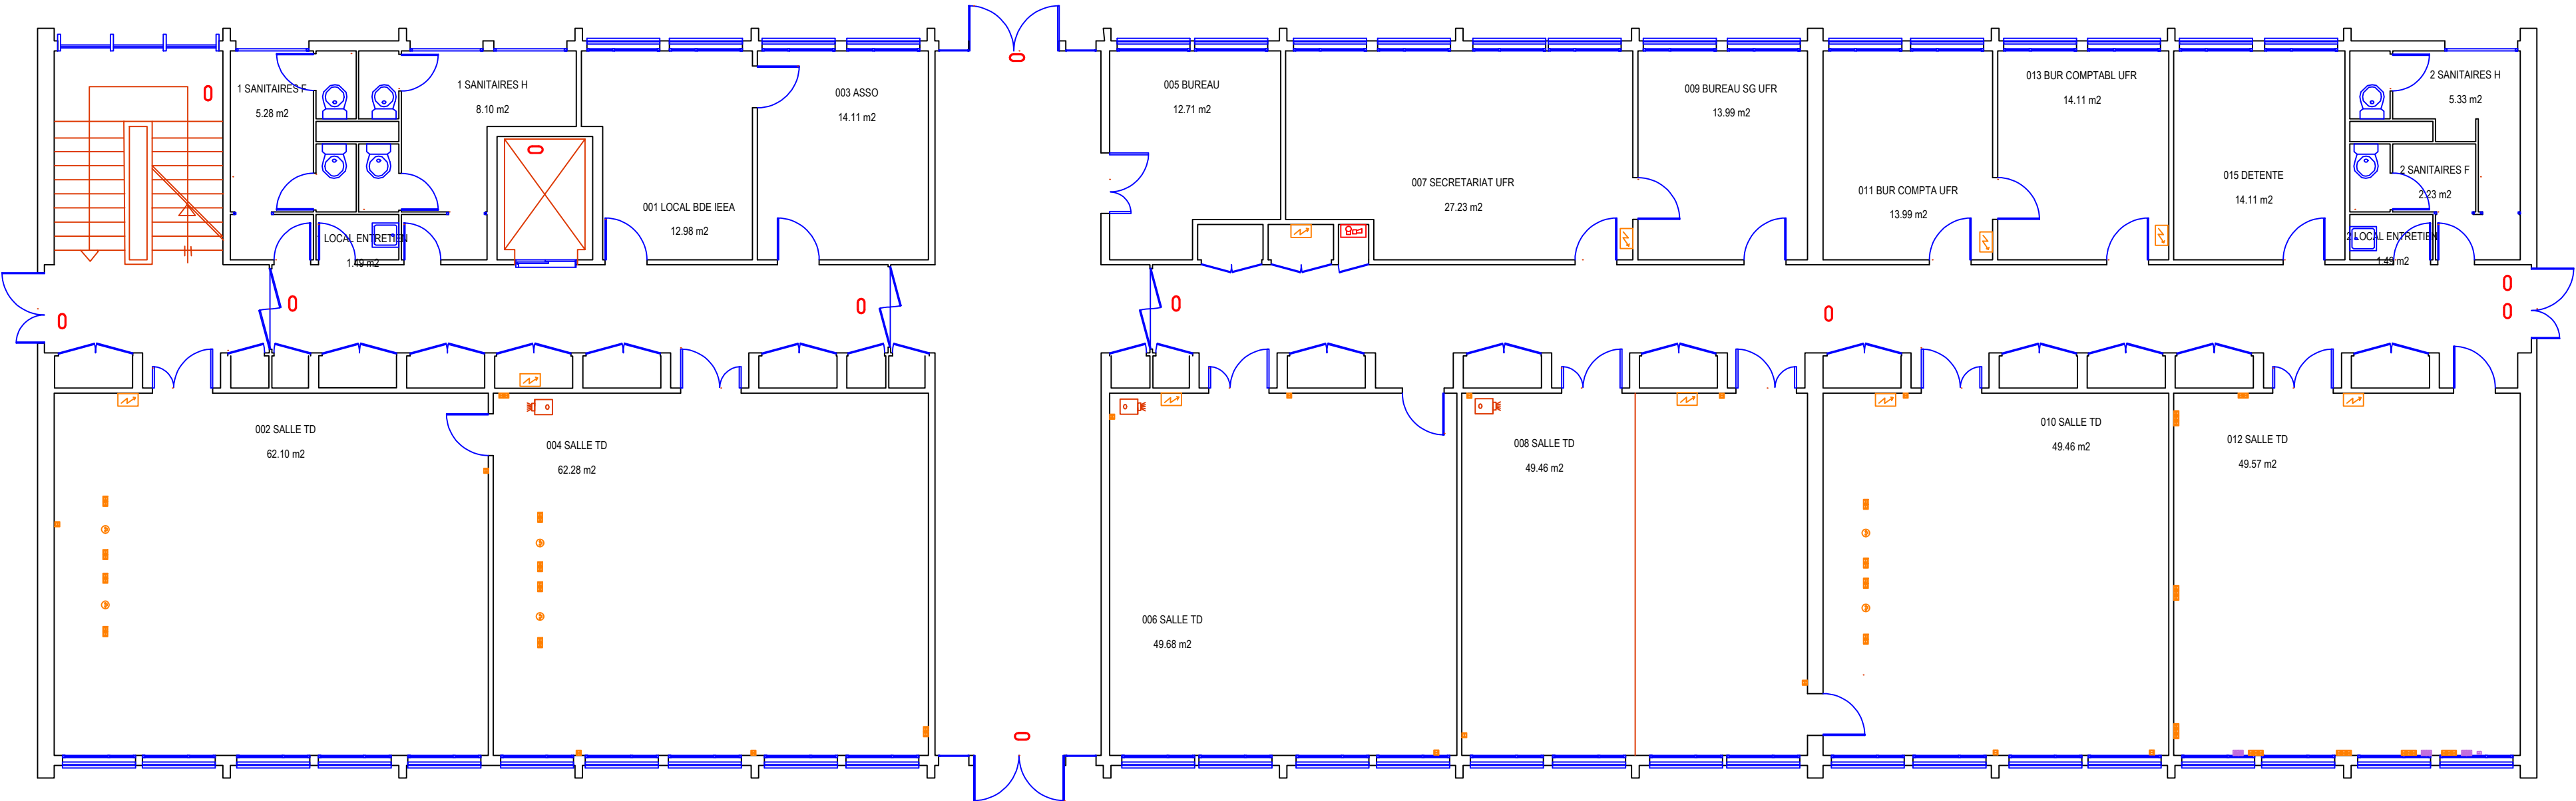


	P4			
 Université de Lille	Echelle: 1/100ème	Nom Fichier: 1074 - P4	Date Impression: 13/03/2018	 Université de Lille
	Bâtiment: P4 UNIVERSITE LILLE 1 Sciences et Technologies Cité Scientifique 59655 VILLENEUVE D'ASCQ			
Plan Numéro		PLAN DE RDC		
10740				
Université Lille1 Sciences et technologies Service P.C.E.T Pôle Patrimoine Cité Scientifique 59655 VILLENEUVE D'ASCQ CEDEX Tel: 03 20 43 68 24 Fax: 03 20 33 70 00  Email: matthieu.depin@univ-lille1.fr				

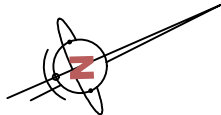


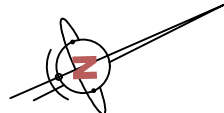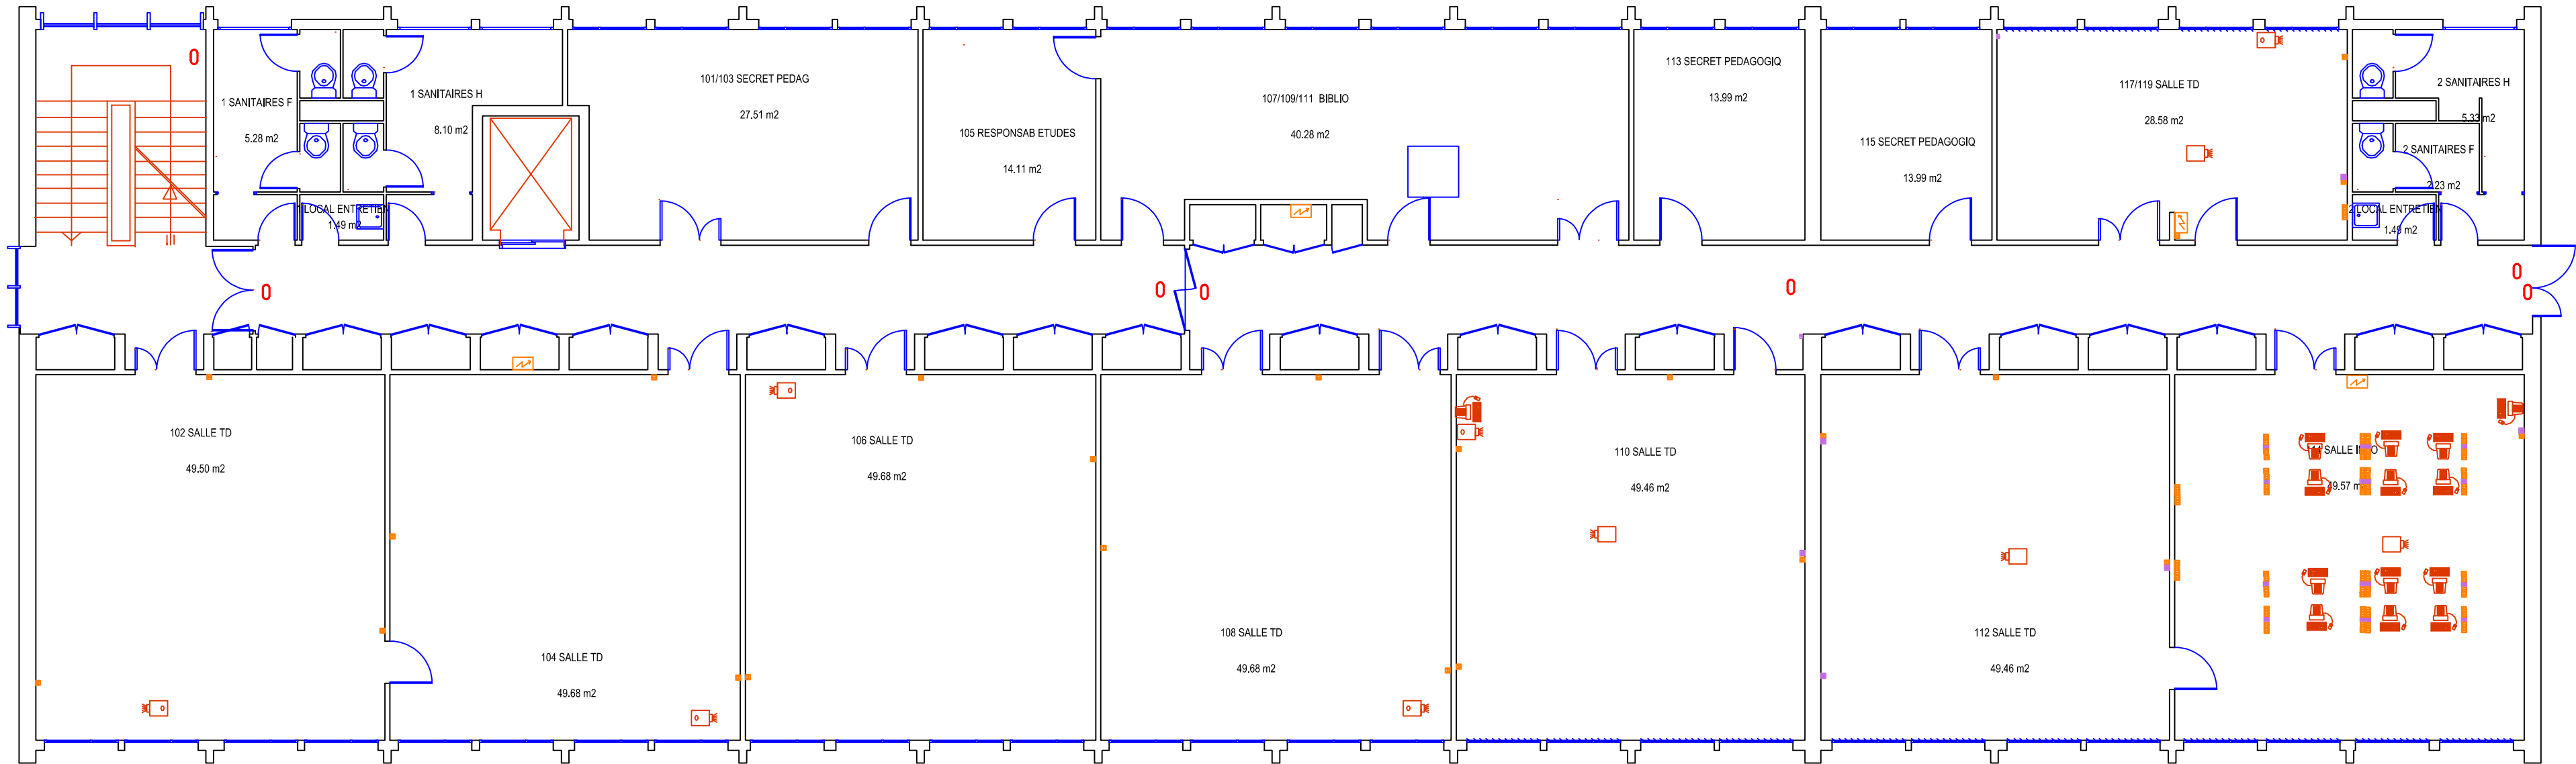


	P4			
 Université de Lille	Echelle: 1/100ème	Nom Fichier: 1074 - P4	Date Impression: 13/03/2018	 Université de Lille
	Bâtiment: P4 UNIVERSITE LILLE 1 Sciences et Technologies Cité Scientifique 59655 VILLENEUVE D'ASCQ			
Plan Numéro		PLAN DE 1ER ETAGE		
10741				
Université Lille1 Sciences et technologies Service P.C.E.T Pôle Patrimoine Cité Scientifique 59655 VILLENEUVE D'ASCQ CEDEX Tel: 03 20 43 68 24 Fax: 03 20 33 70 00  Email: matthieu.depin@univ-lille1.fr				

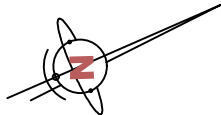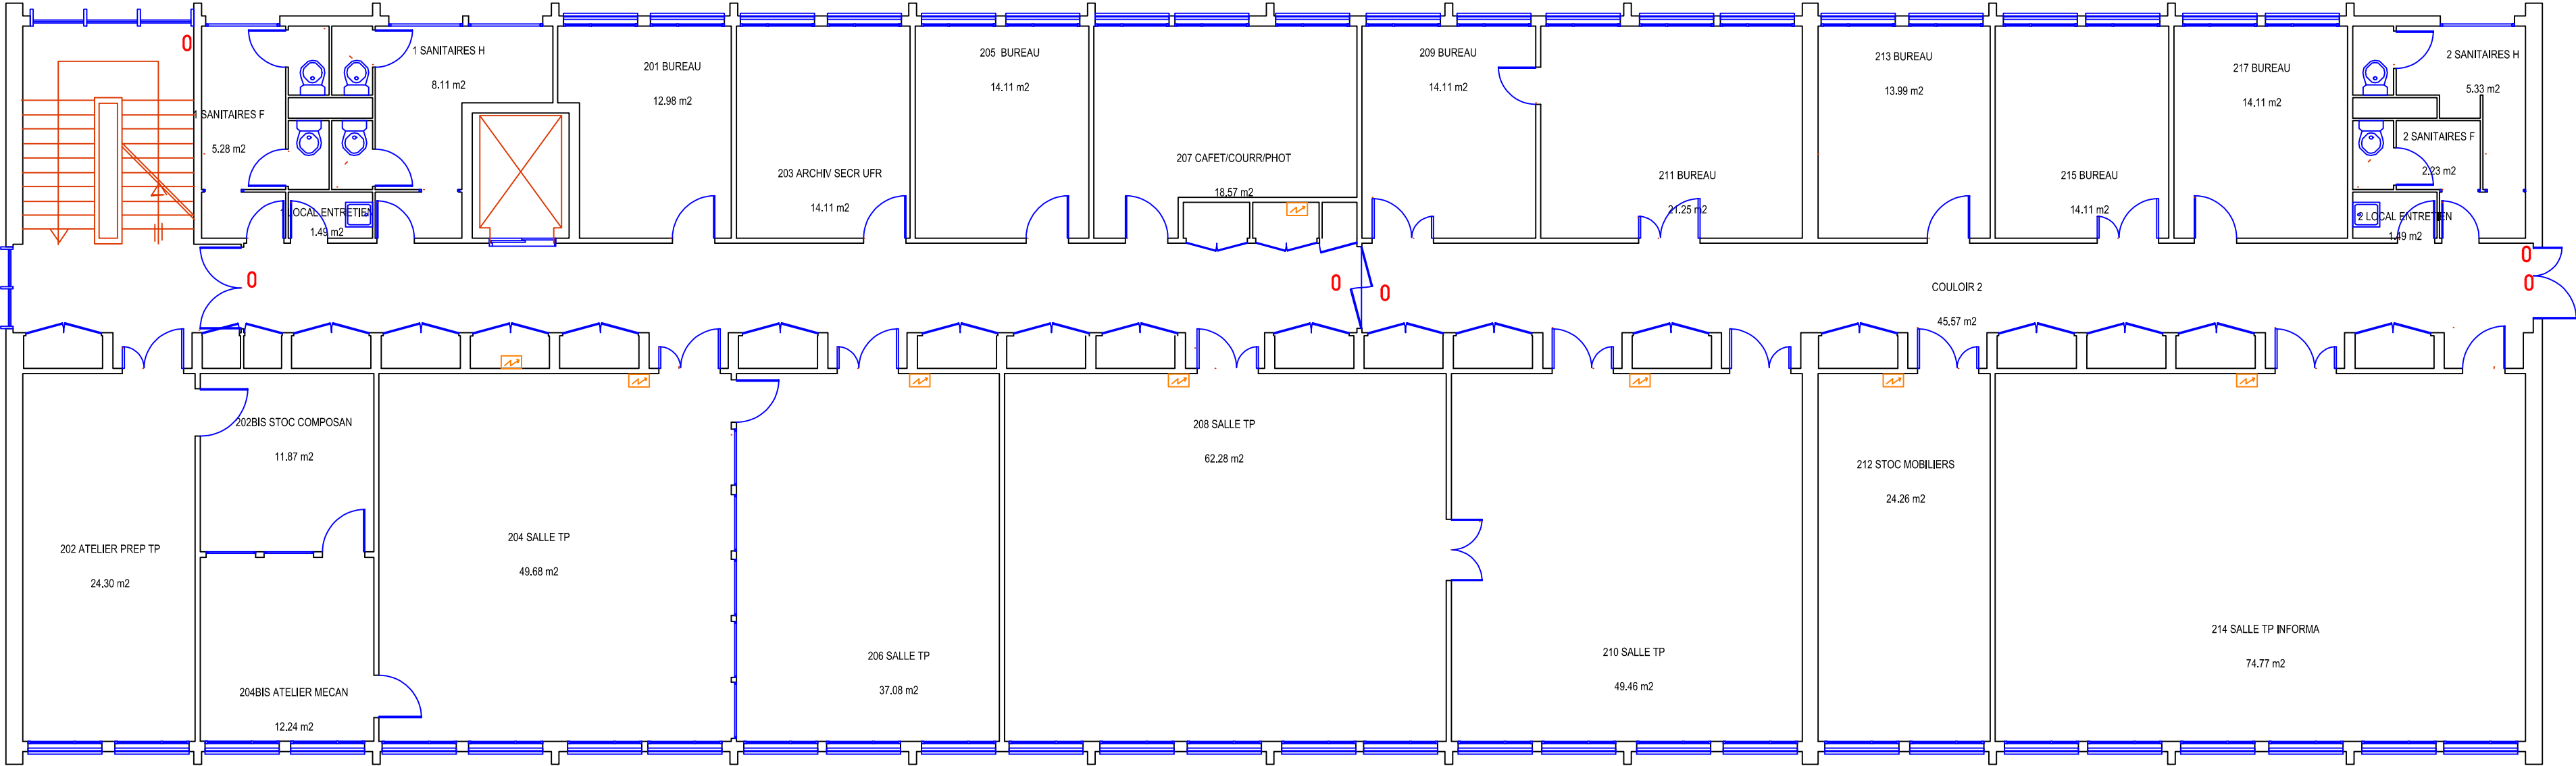



	P4				
 Université de Lille	Echelle: 1/100ème		Nom Fichier: 1074 - P4	Date Impression: 13/03/2018	 Université de Lille
	Bâtiment: P4 UNIVERSITE LILLE 1 Sciences et Technologies Cité Scientifique 59655 VILLENEUVE D'ASCQ				
Plan Numéro		PLAN DE 2EME ETAGE			
----- 10742					
Université Lille1 Sciences et technologies Service P.C.E.T Pôle Patrimoine Cité Scientifique 59655 VILLENEUVE D'ASCQ CEDEX Tel: 03 20 43 68 24 Fax: 03 20 33 70 00 Email: matthieu.depin@univ-lille1.fr					

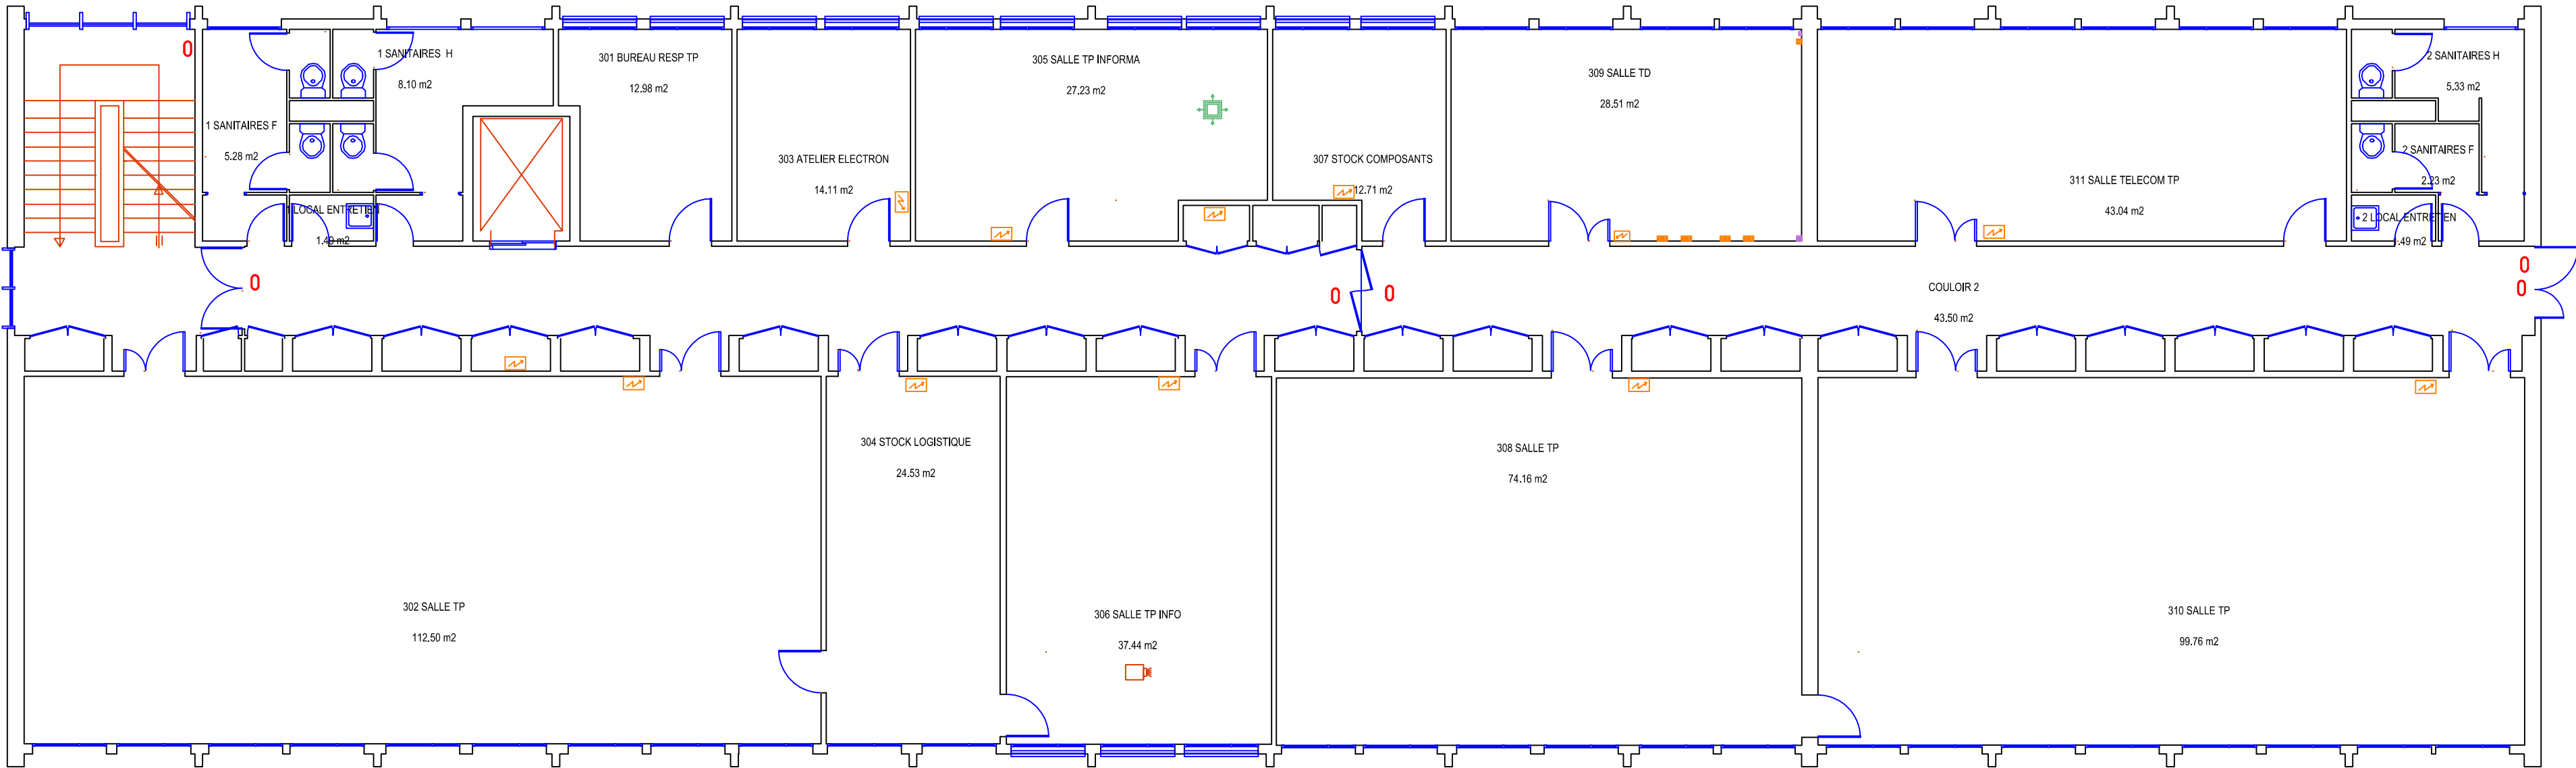

 	P4			
 Université de Lille	Echelle: 1/100ème		Nom Fichier: 1074 - P4	Date Impression: 13/03/2018
	Bâtiment: P4			UNIVERSITE LILLE 1 Sciences et Technologies Cité Scientifique 59655 VILLENEUVE D'ASCQ
Plan Numéro		PLAN DE		


10743		3EME ETAGE		
Université Lille1 Sciences et technologies Service P.C.E.T Pôle Patrimoine Cité Scientifique 59655 VILLENEUVE D'ASCQ CEDEX Tel: 03 20 43 68 24 Fax: 03 20 33 70 00  Email: matthieu.depin@univ-lille1.fr				

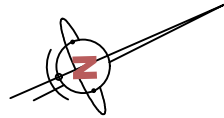


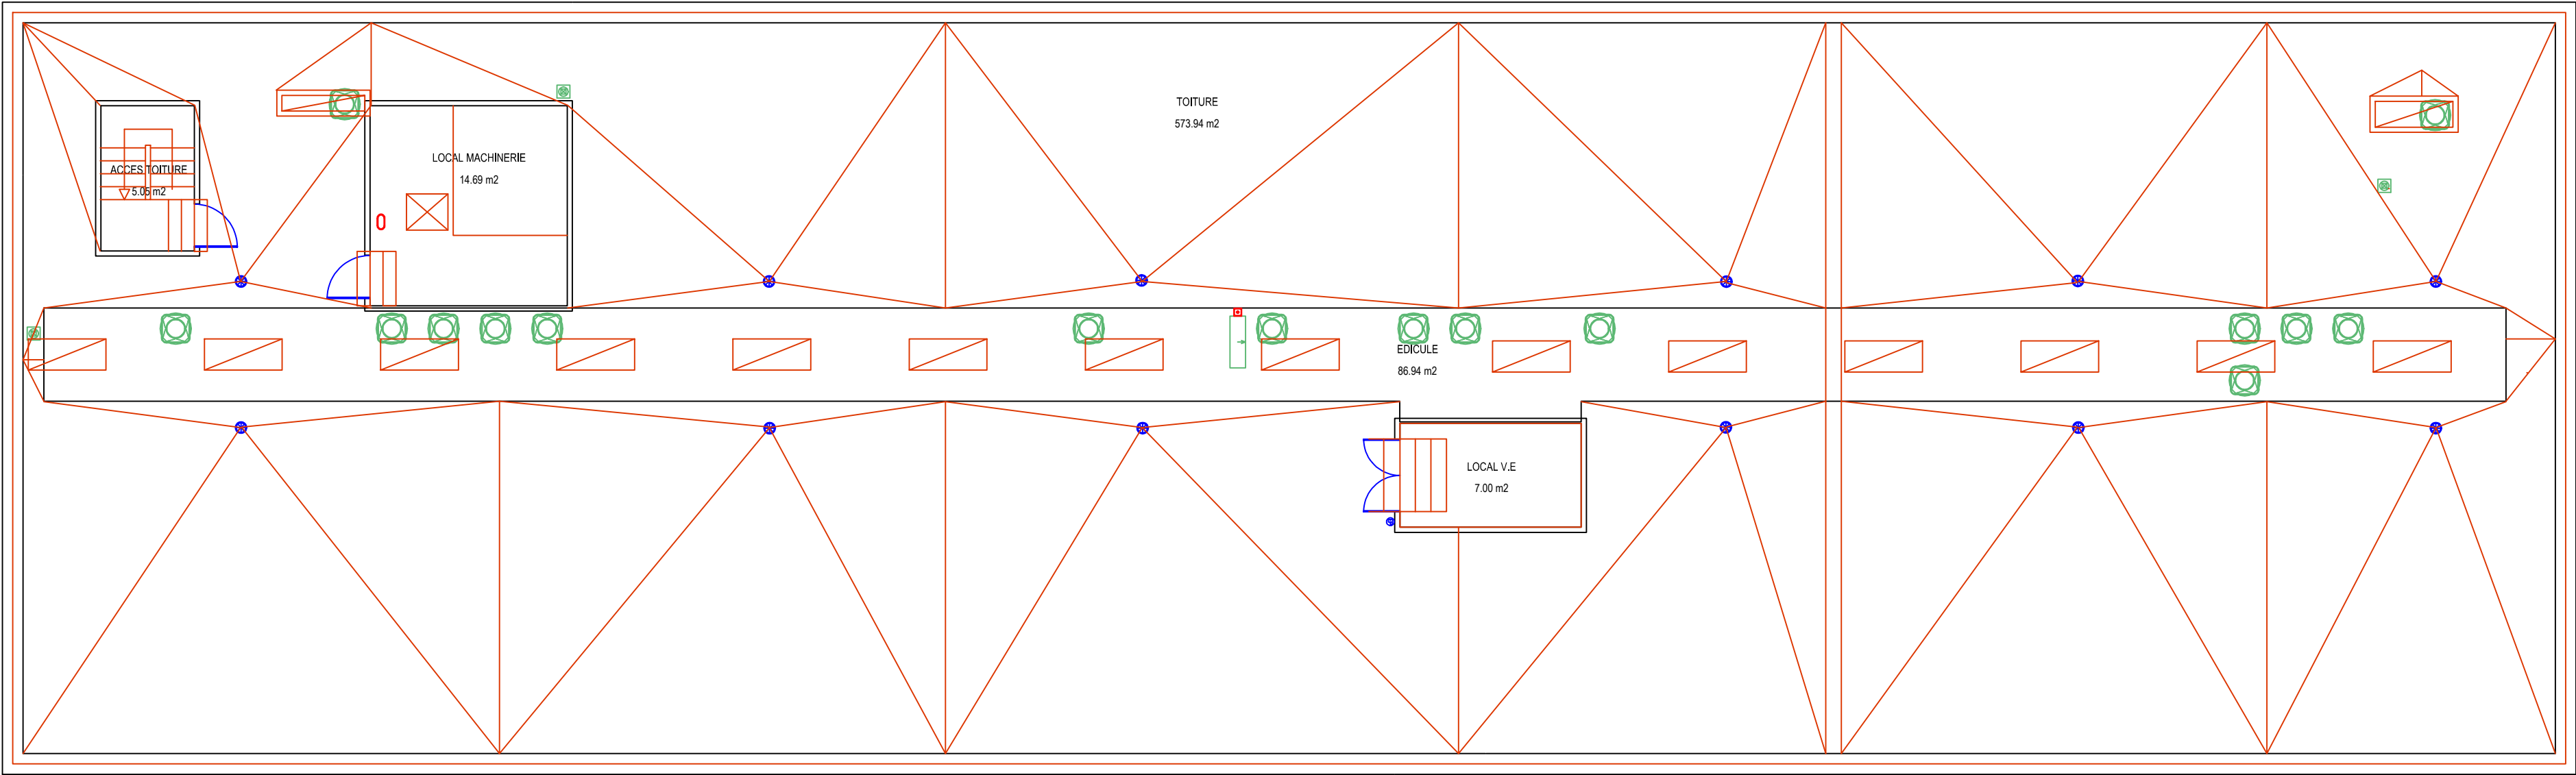

	P4			
 Université de Lille	Echelle: 1/100ème		Nom Fichier: 1074 - P4	Date Impression: 13/03/2018
	Bâtiment: P4			UNIVERSITE LILLE 1 Sciences et Technologies Cité Scientifique 59655 VILLENEUVE D'ASCQ
Plan Numéro		PLAN DE		

10744		4EME ETAGE		
Université Lille1 Sciences et technologies Service P.C.E.T Pôle Patrimoine Cité Scientifique 59655 VILLENEUVE D'ASCQ CEDEX Tel: 03 20 43 68 24 Fax: 03 20 33 70 00  Email: matthieu.depin@univ-lille1.fr				

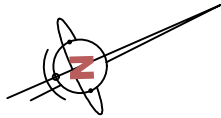

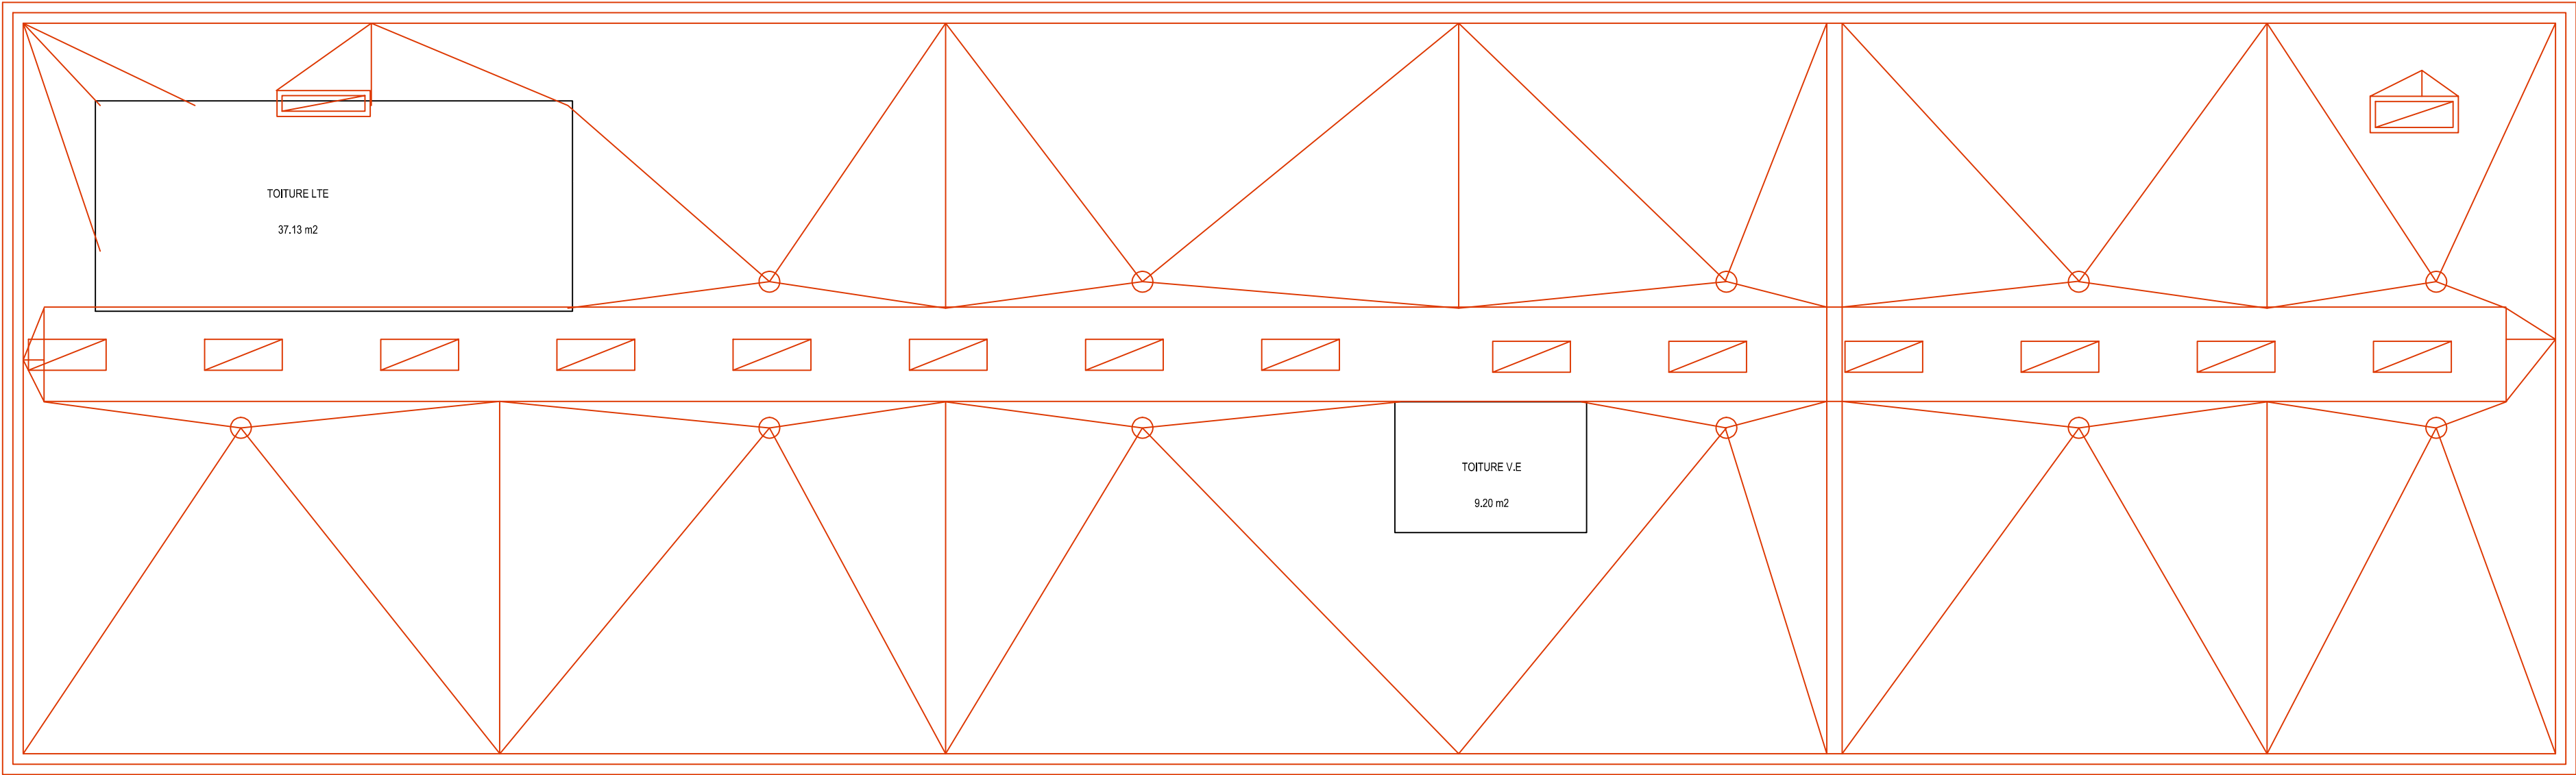

	P4				
 Université de Lille	Echelle: 1/100ème		Nom Fichier: 1074 - P4	Date Impression: 13/03/2018	 Université de Lille
	Bâtiment: P4 UNIVERSITE LILLE 1 Sciences et Technologies Cité Scientifique 59655 VILLENEUVE D'ASCQ				
Plan Numéro		PLAN DE TOITURE			
10745					
Université Lille1 Sciences et technologies Service P.C.E.T Pôle Patrimoine Cité Scientifique 59655 VILLENEUVE D'ASCQ CEDEX Tel: 03 20 43 68 24 Fax: 03 20 33 70 00 Email: matthieu.depin@univ-lille1.fr					

