





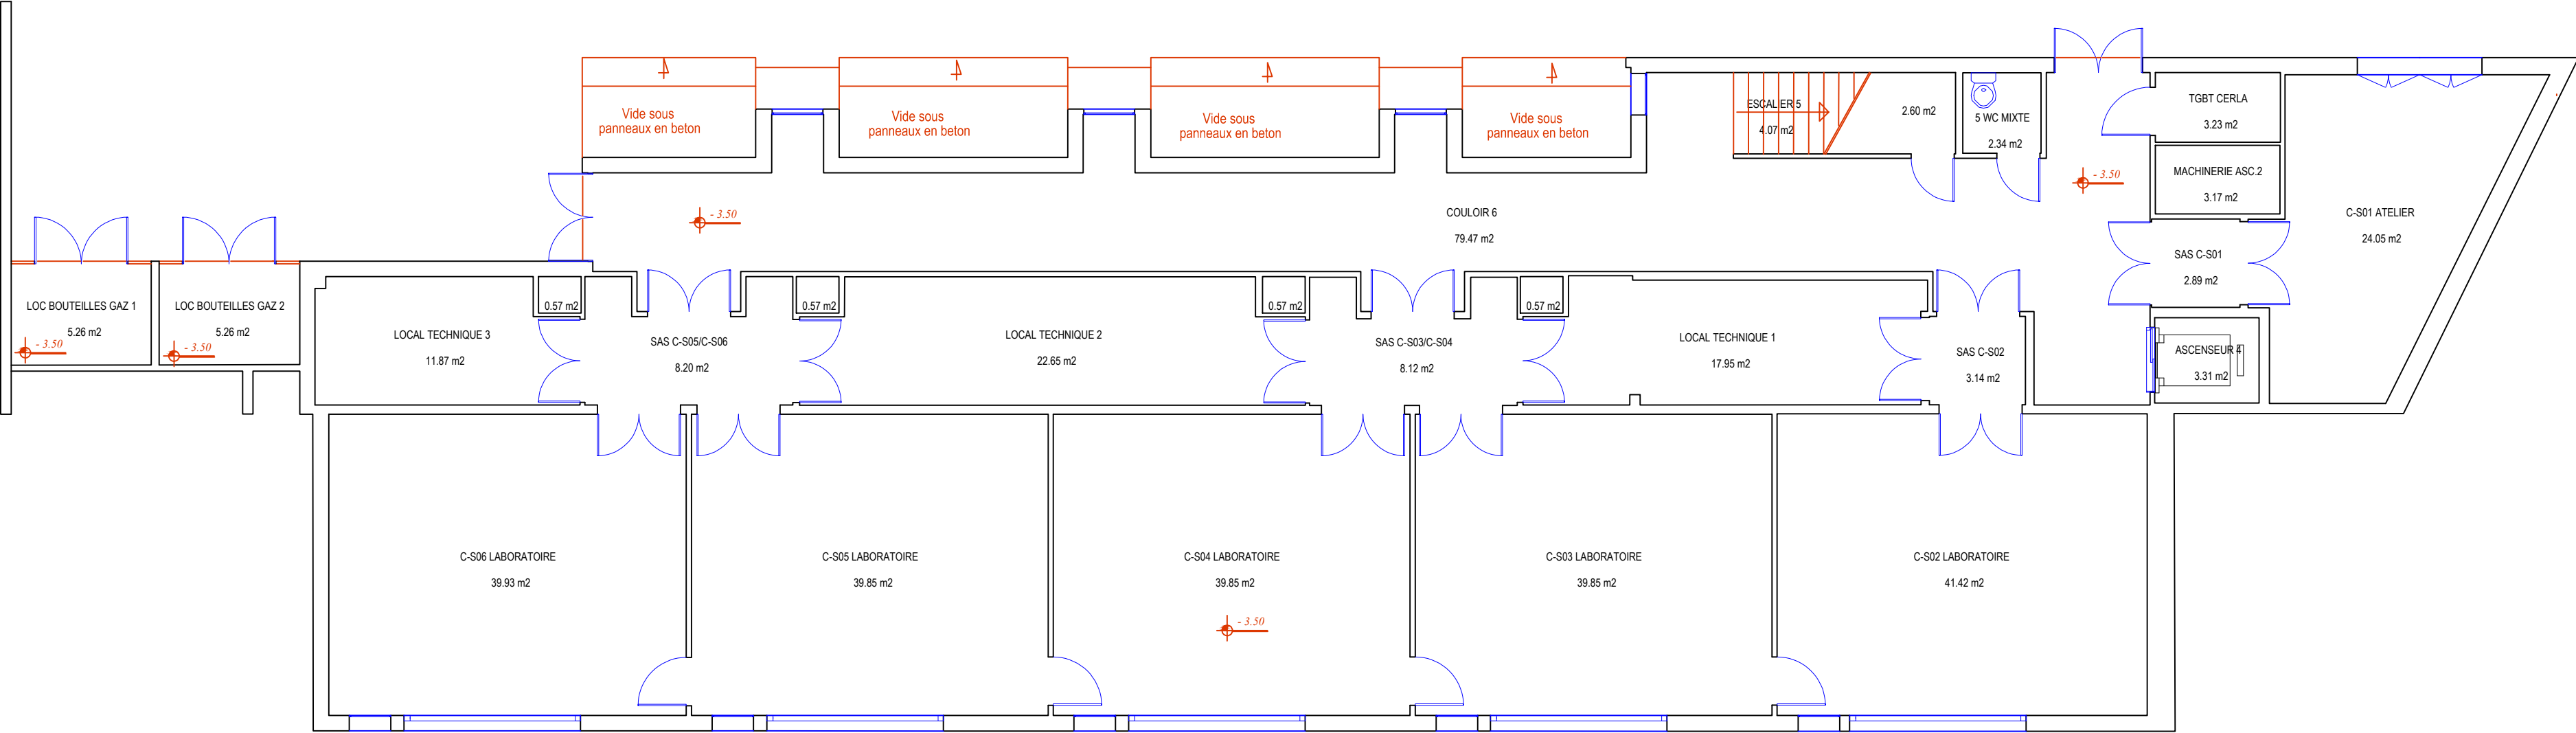


		CERLA					
 Université de Lille	Echelle: 1/100ème		Nom Fichier: 1070 - CERLA		Date de mise à jour: 21/10/2014		 Université de Lille
	Bâtiment: CERLA		UNIVERSITE LILLE 1 Sciences et Technologies Cité Scientifique 59655 VILLENEUVE D'ASCQ				
Plan Numéro		PLAN DE SOUS-SOL					
10709							
Université Lille1 Sciences et technologies Service P.C.E.T Pôle Patrimoine Cité Scientifique 59655 VILLENEUVE D'ASCQ CEDEX Tel: 03 20 43 68 24 Fax: 03 20 33 70 00  Email: matthieu.depin@univ-lille1.fr							

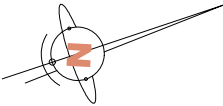

Bâtiment P5

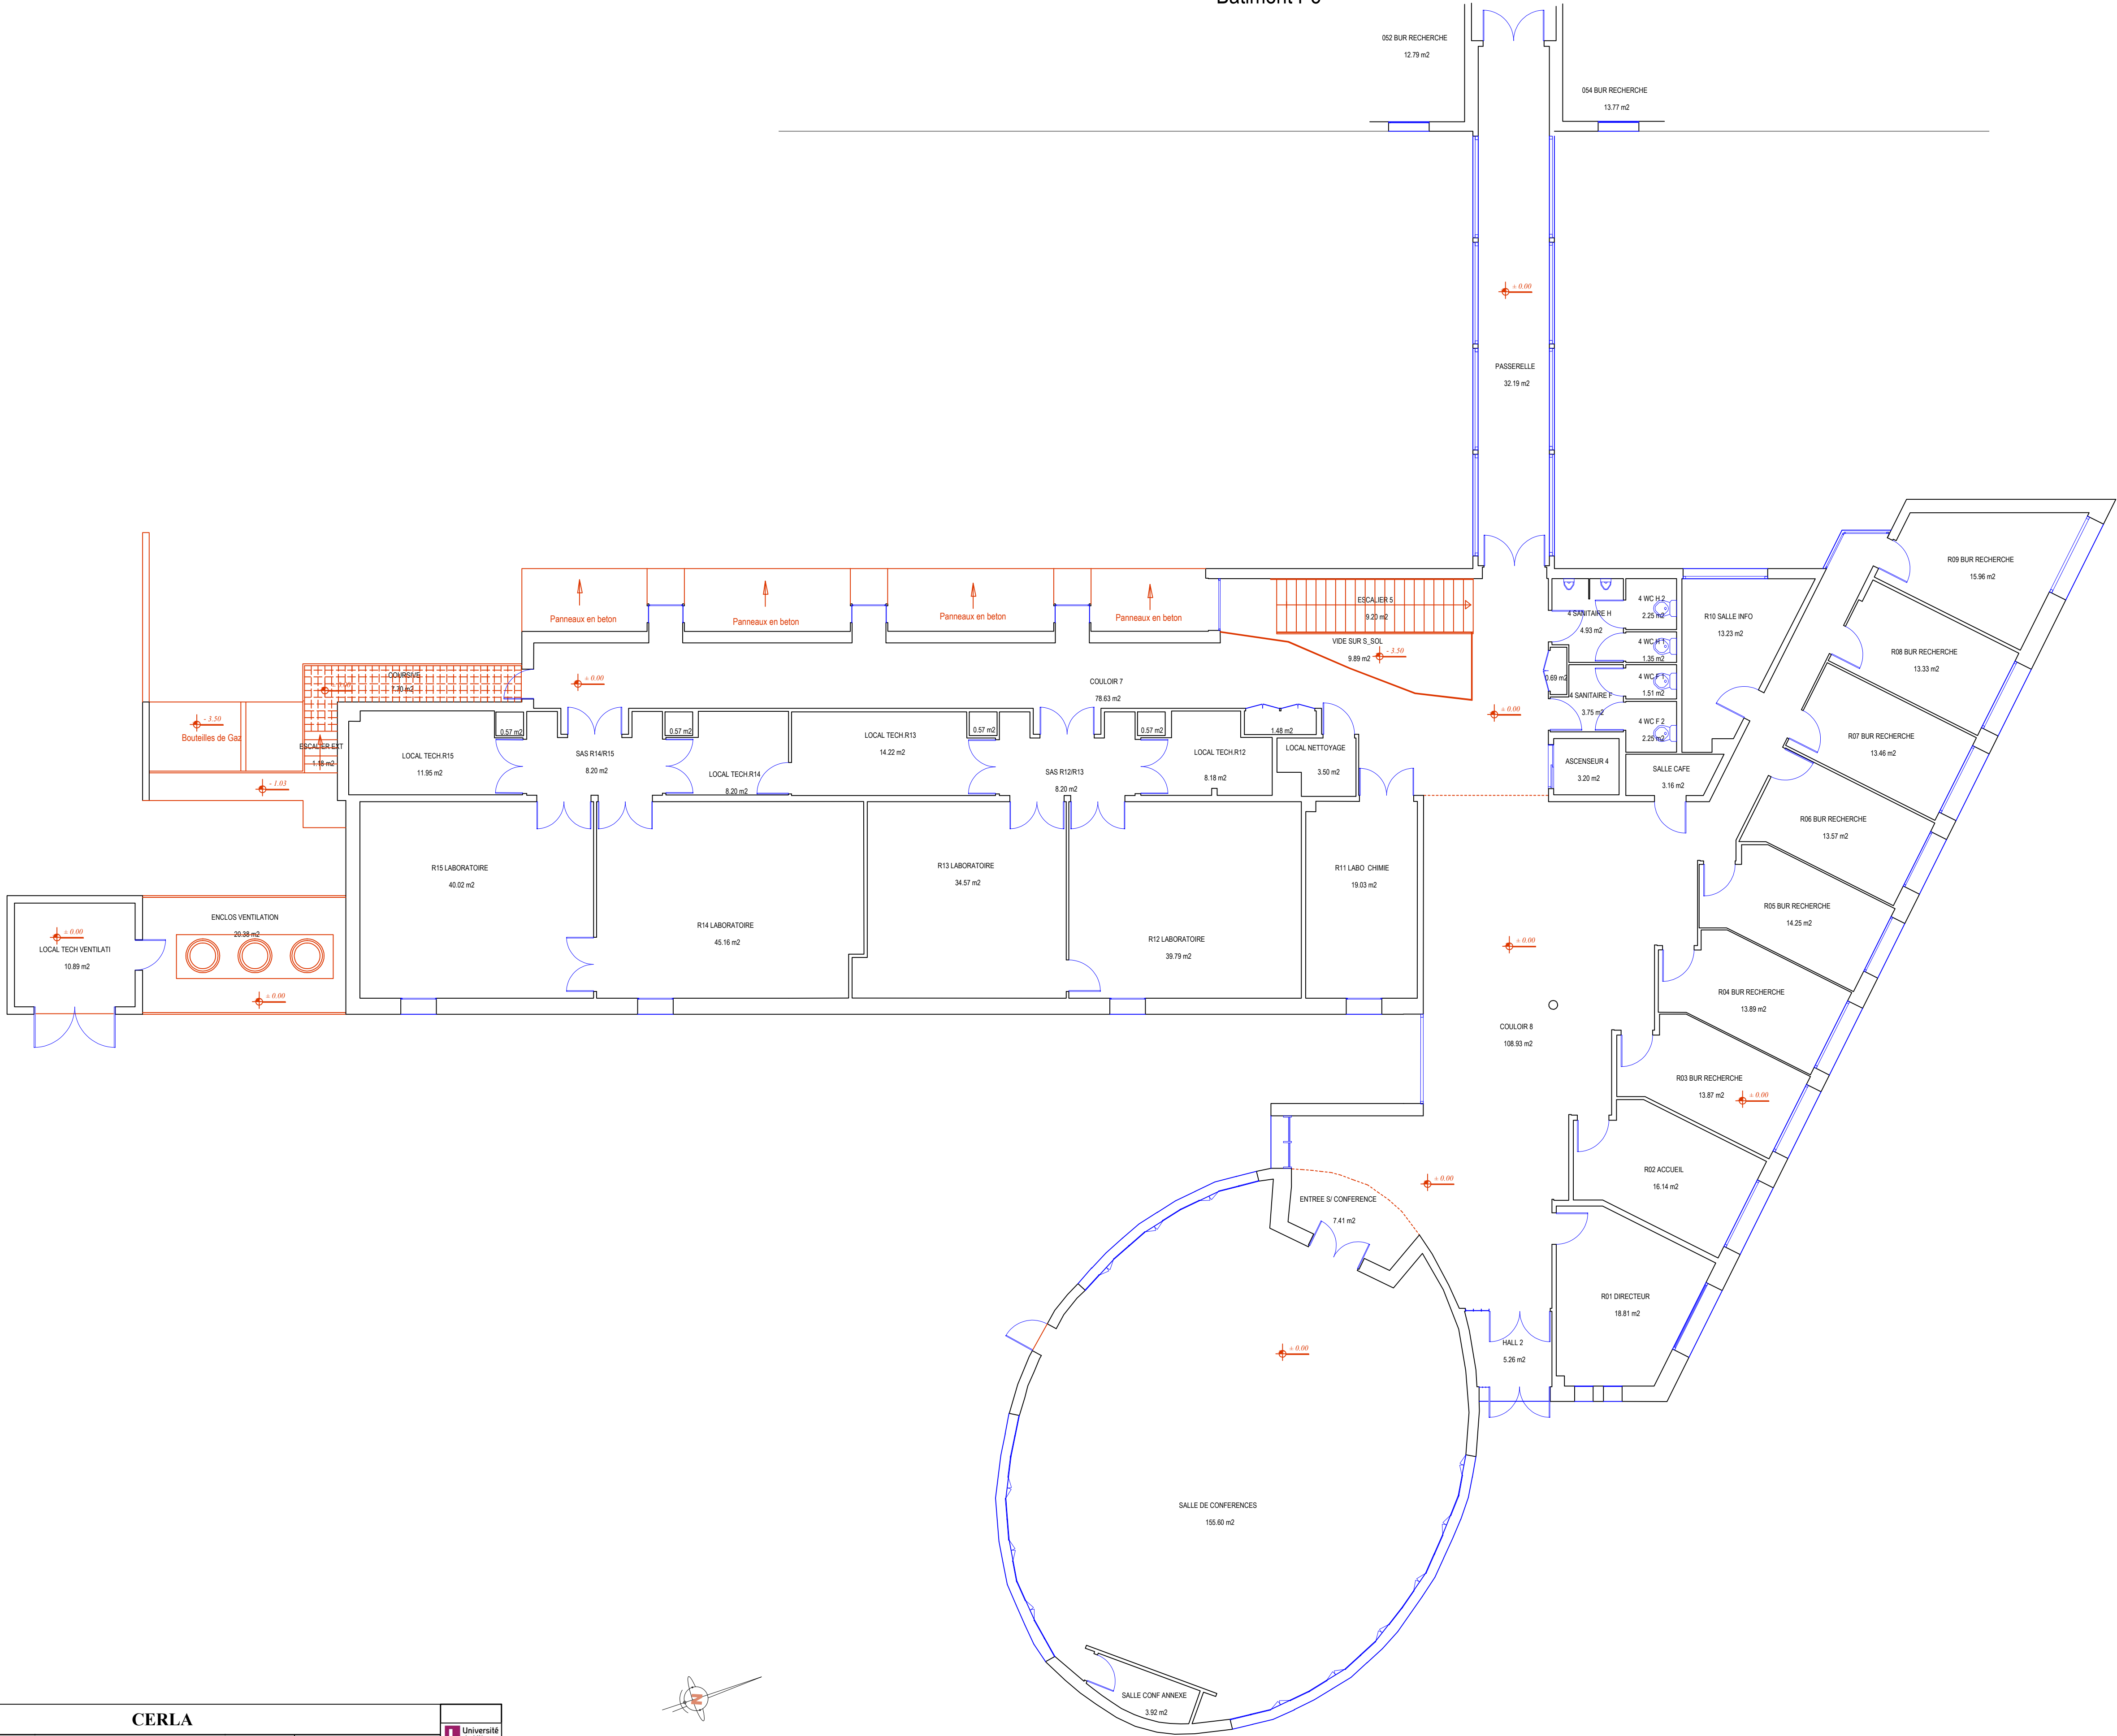

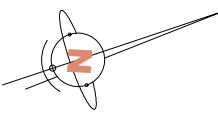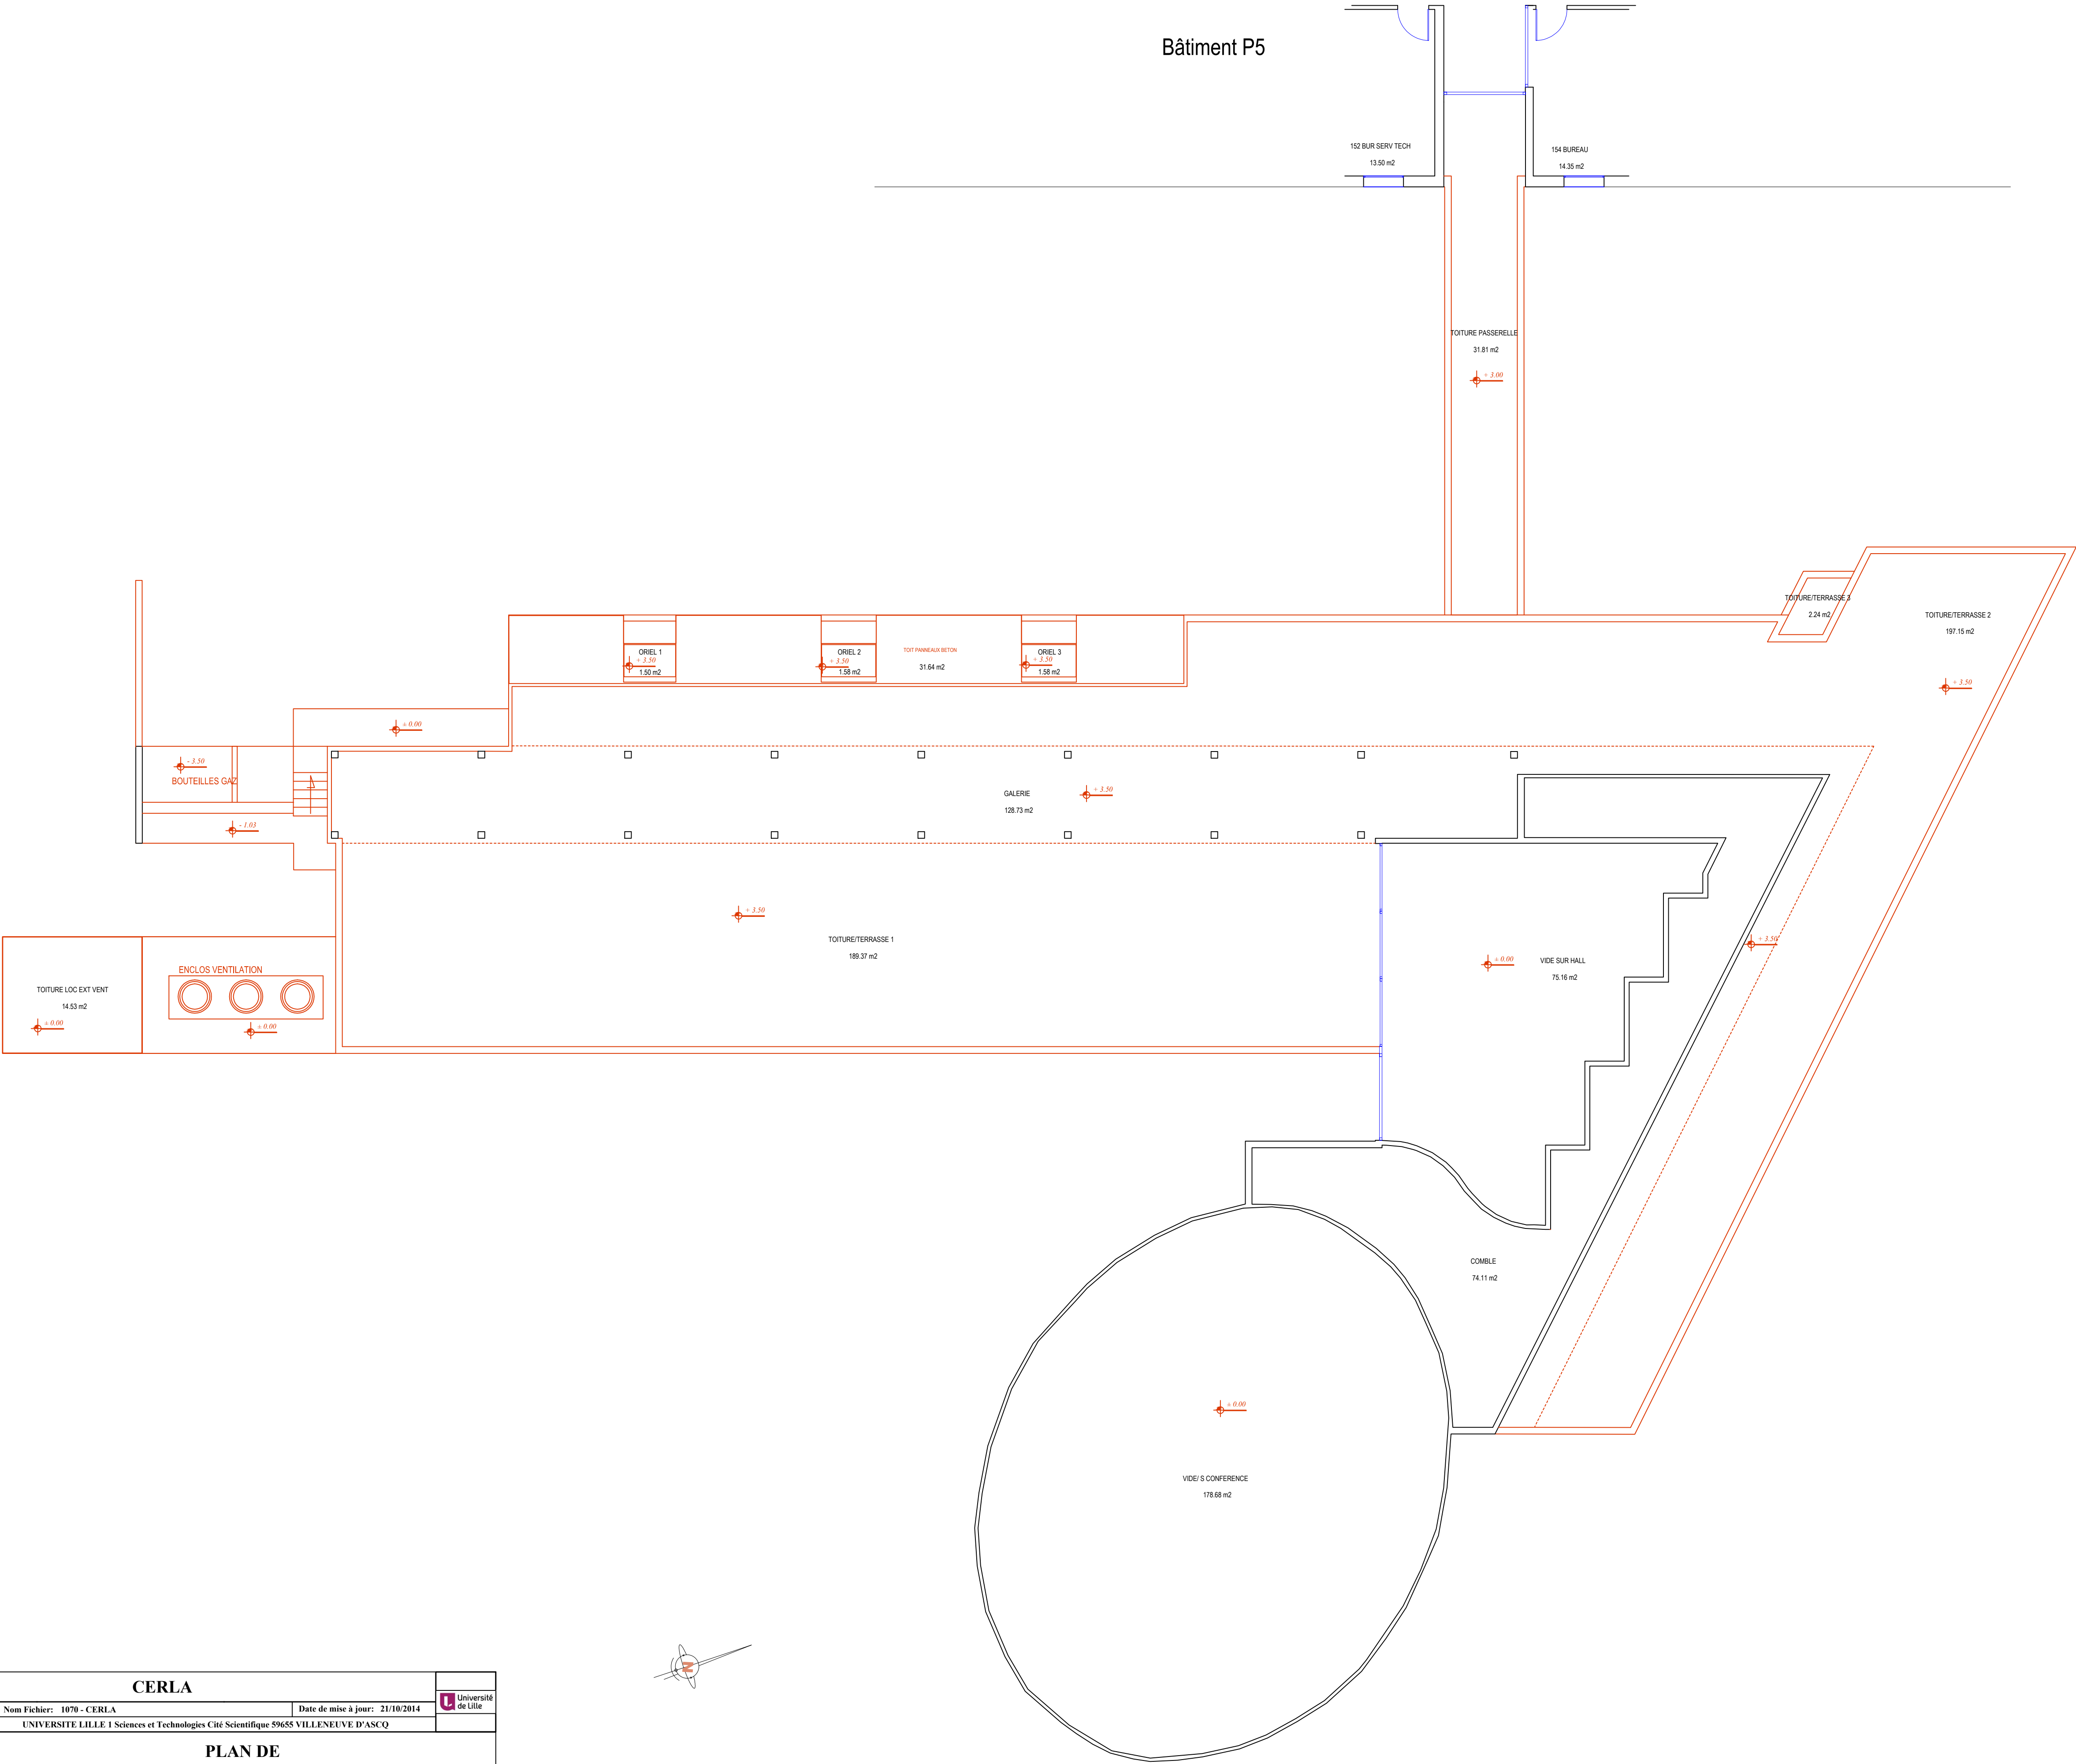

Bâtiment P5

