



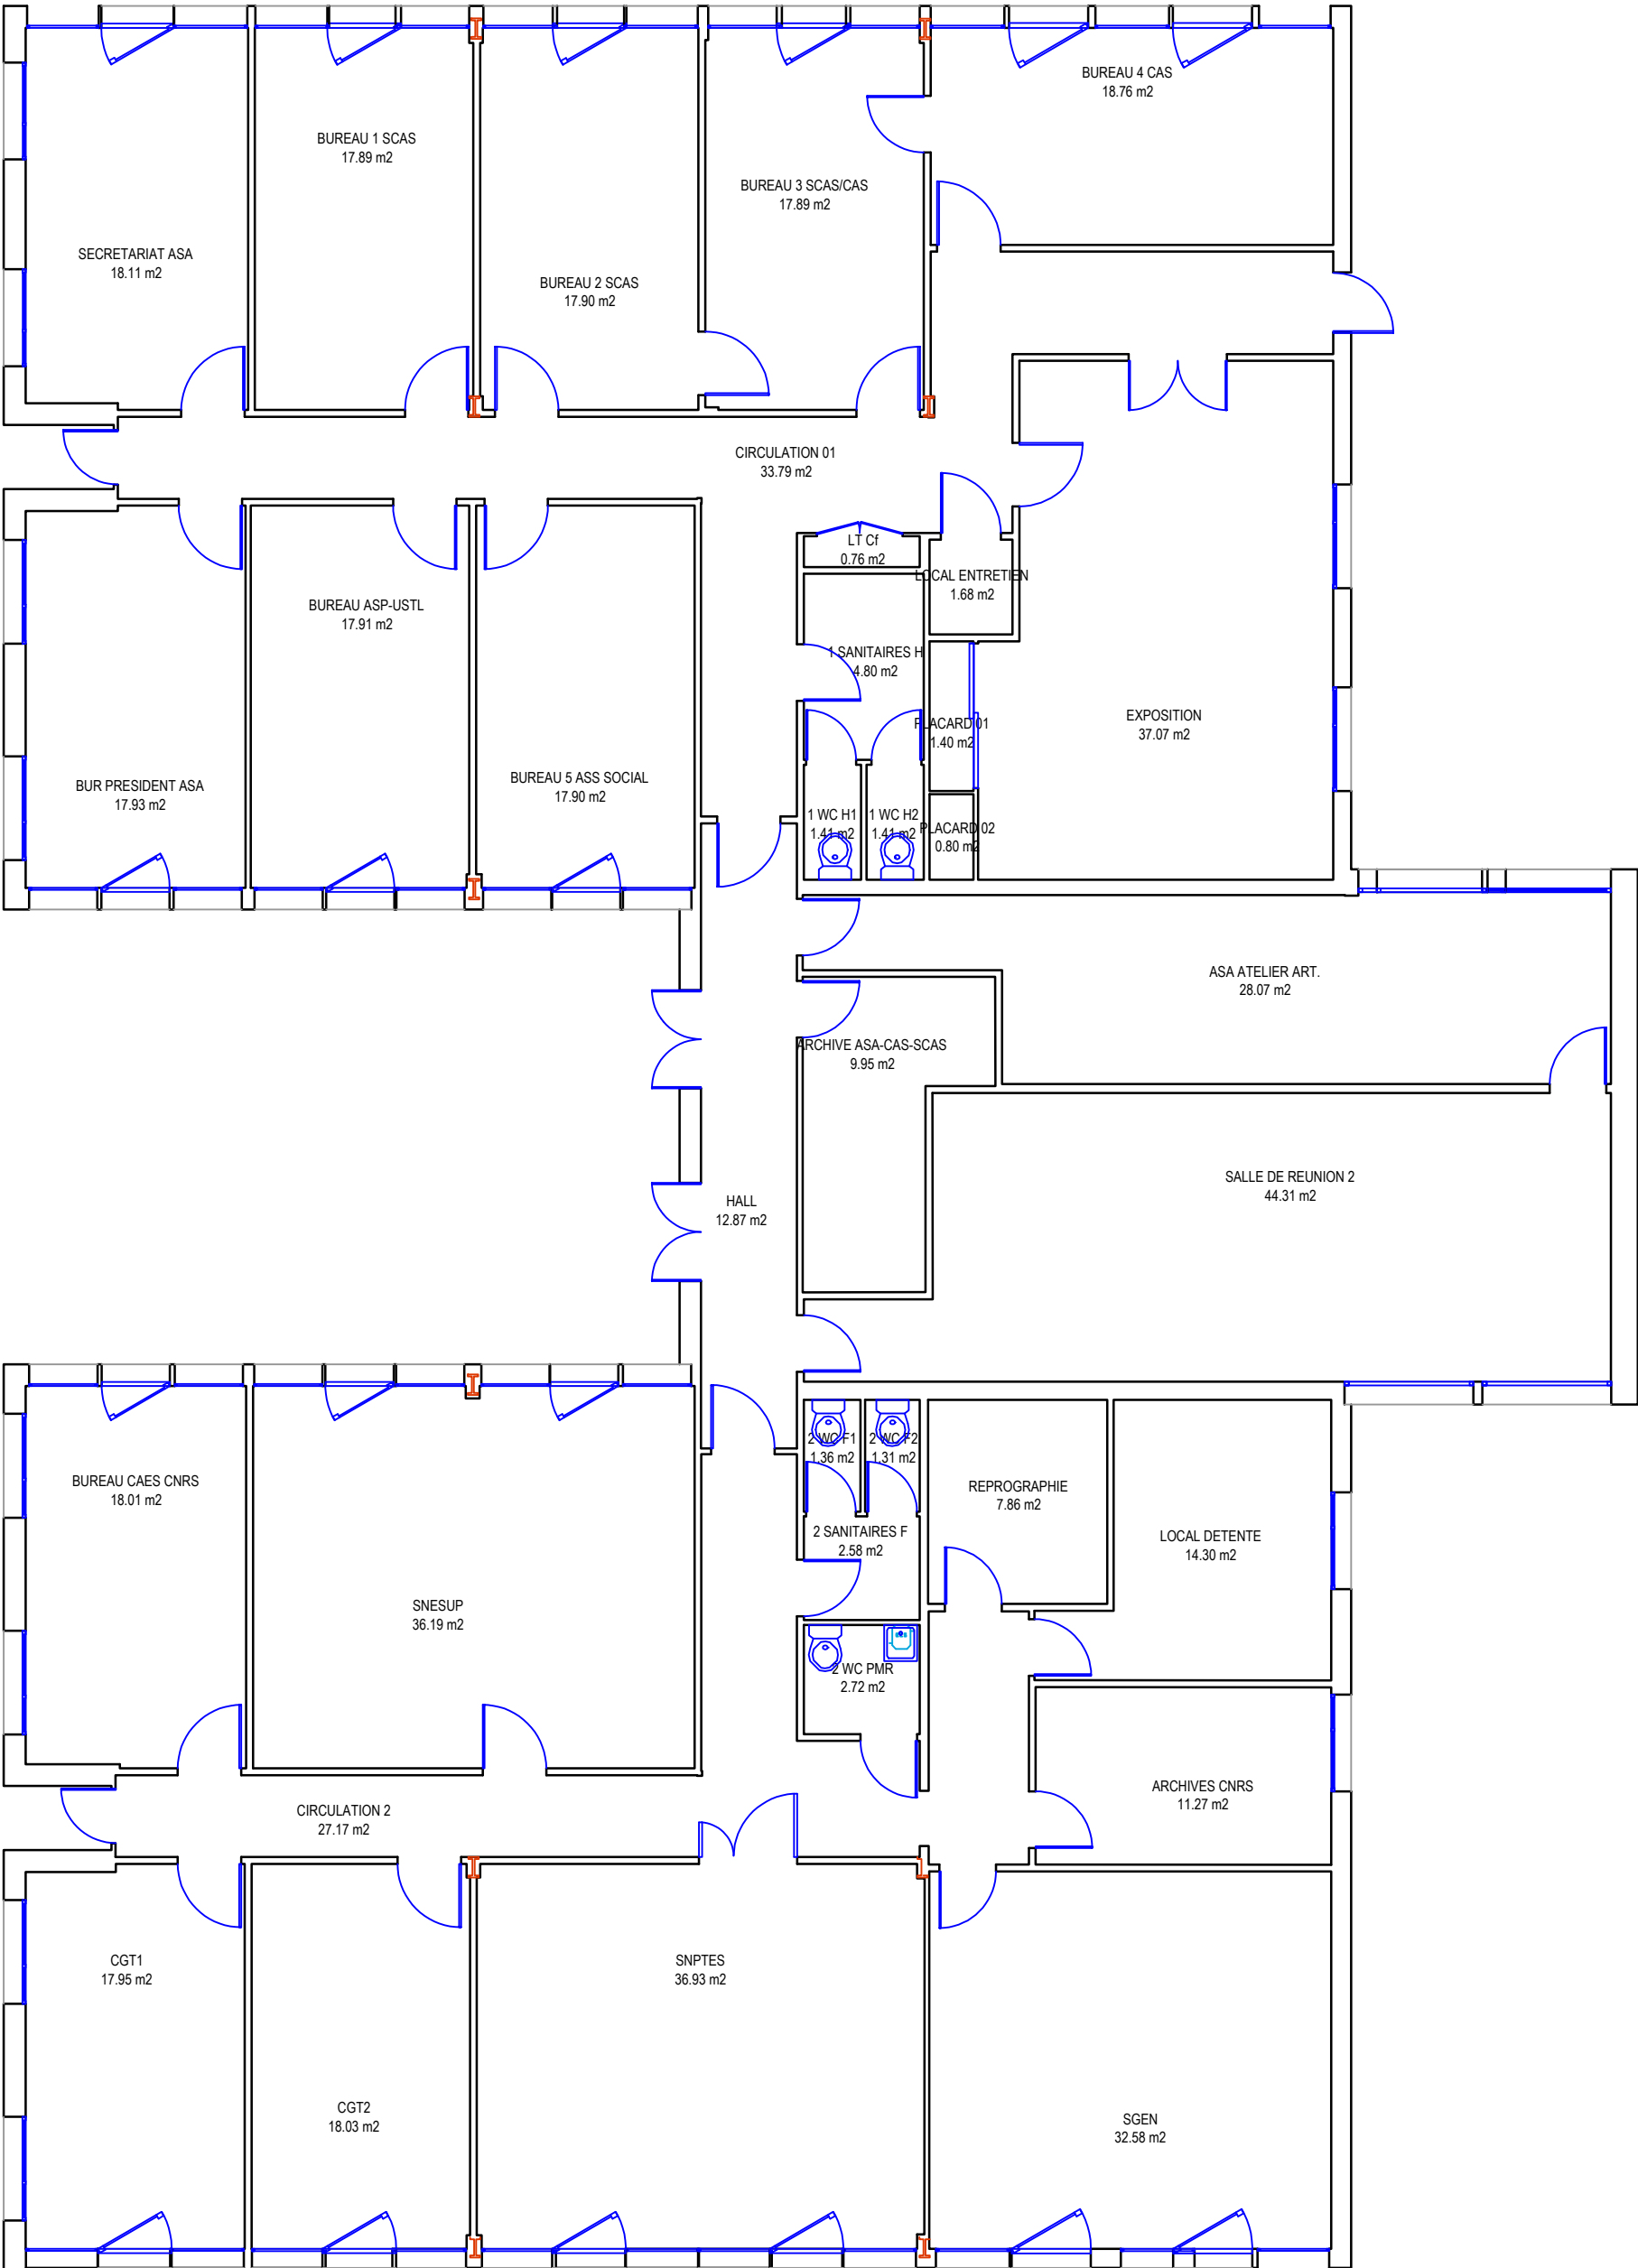

	P7			
 Université de Lille	Echelle: 1/100ème		Nom Fichier: 1077 - P7	Date Impression: 13/11/2017
	Bâtiment: P7			UNIVERSITE LILLE 1 Sciences et Technologies Cité Scientifique 59655 VILLENEUVE D'ASCQ
Plan Numéro		PLAN DE		
10770		RDC		
Université Lille1 Sciences et technologies Service P.C.E.T Pôle Patrimoine Cité Scientifique 59655 VILLENEUVE D'ASCQ CEDEX Tel: 03 20 43 68 24 Fax: 03 20 33 70 00  Email: matthieu.depin@univ-lille1.fr				

 