

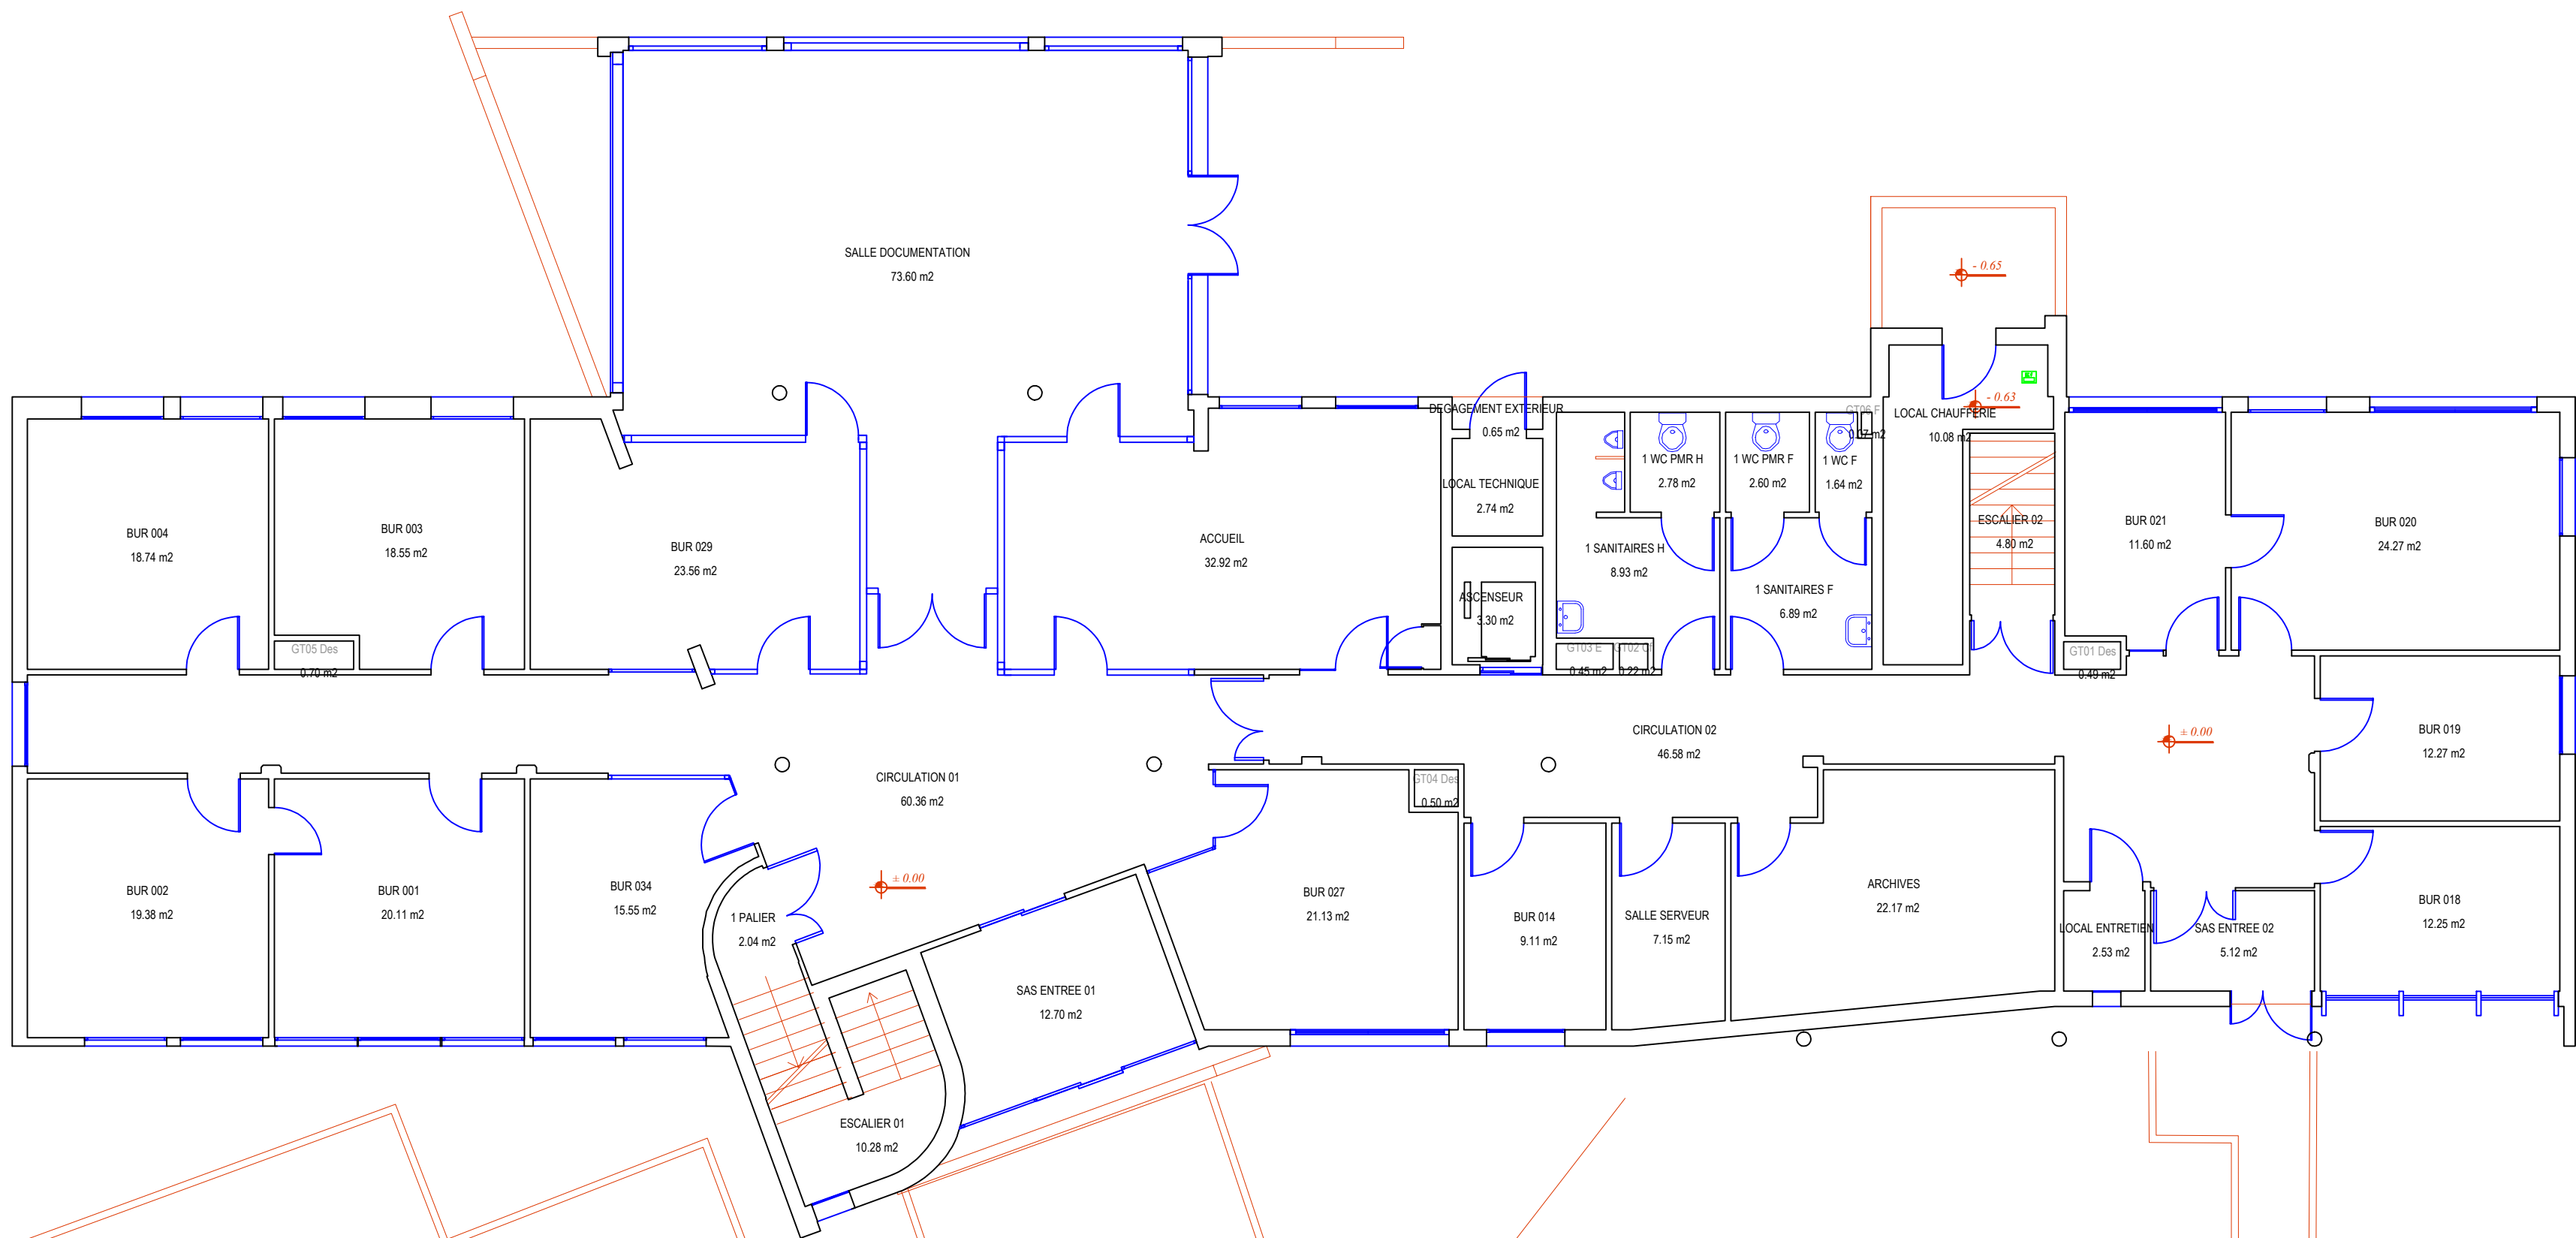
 
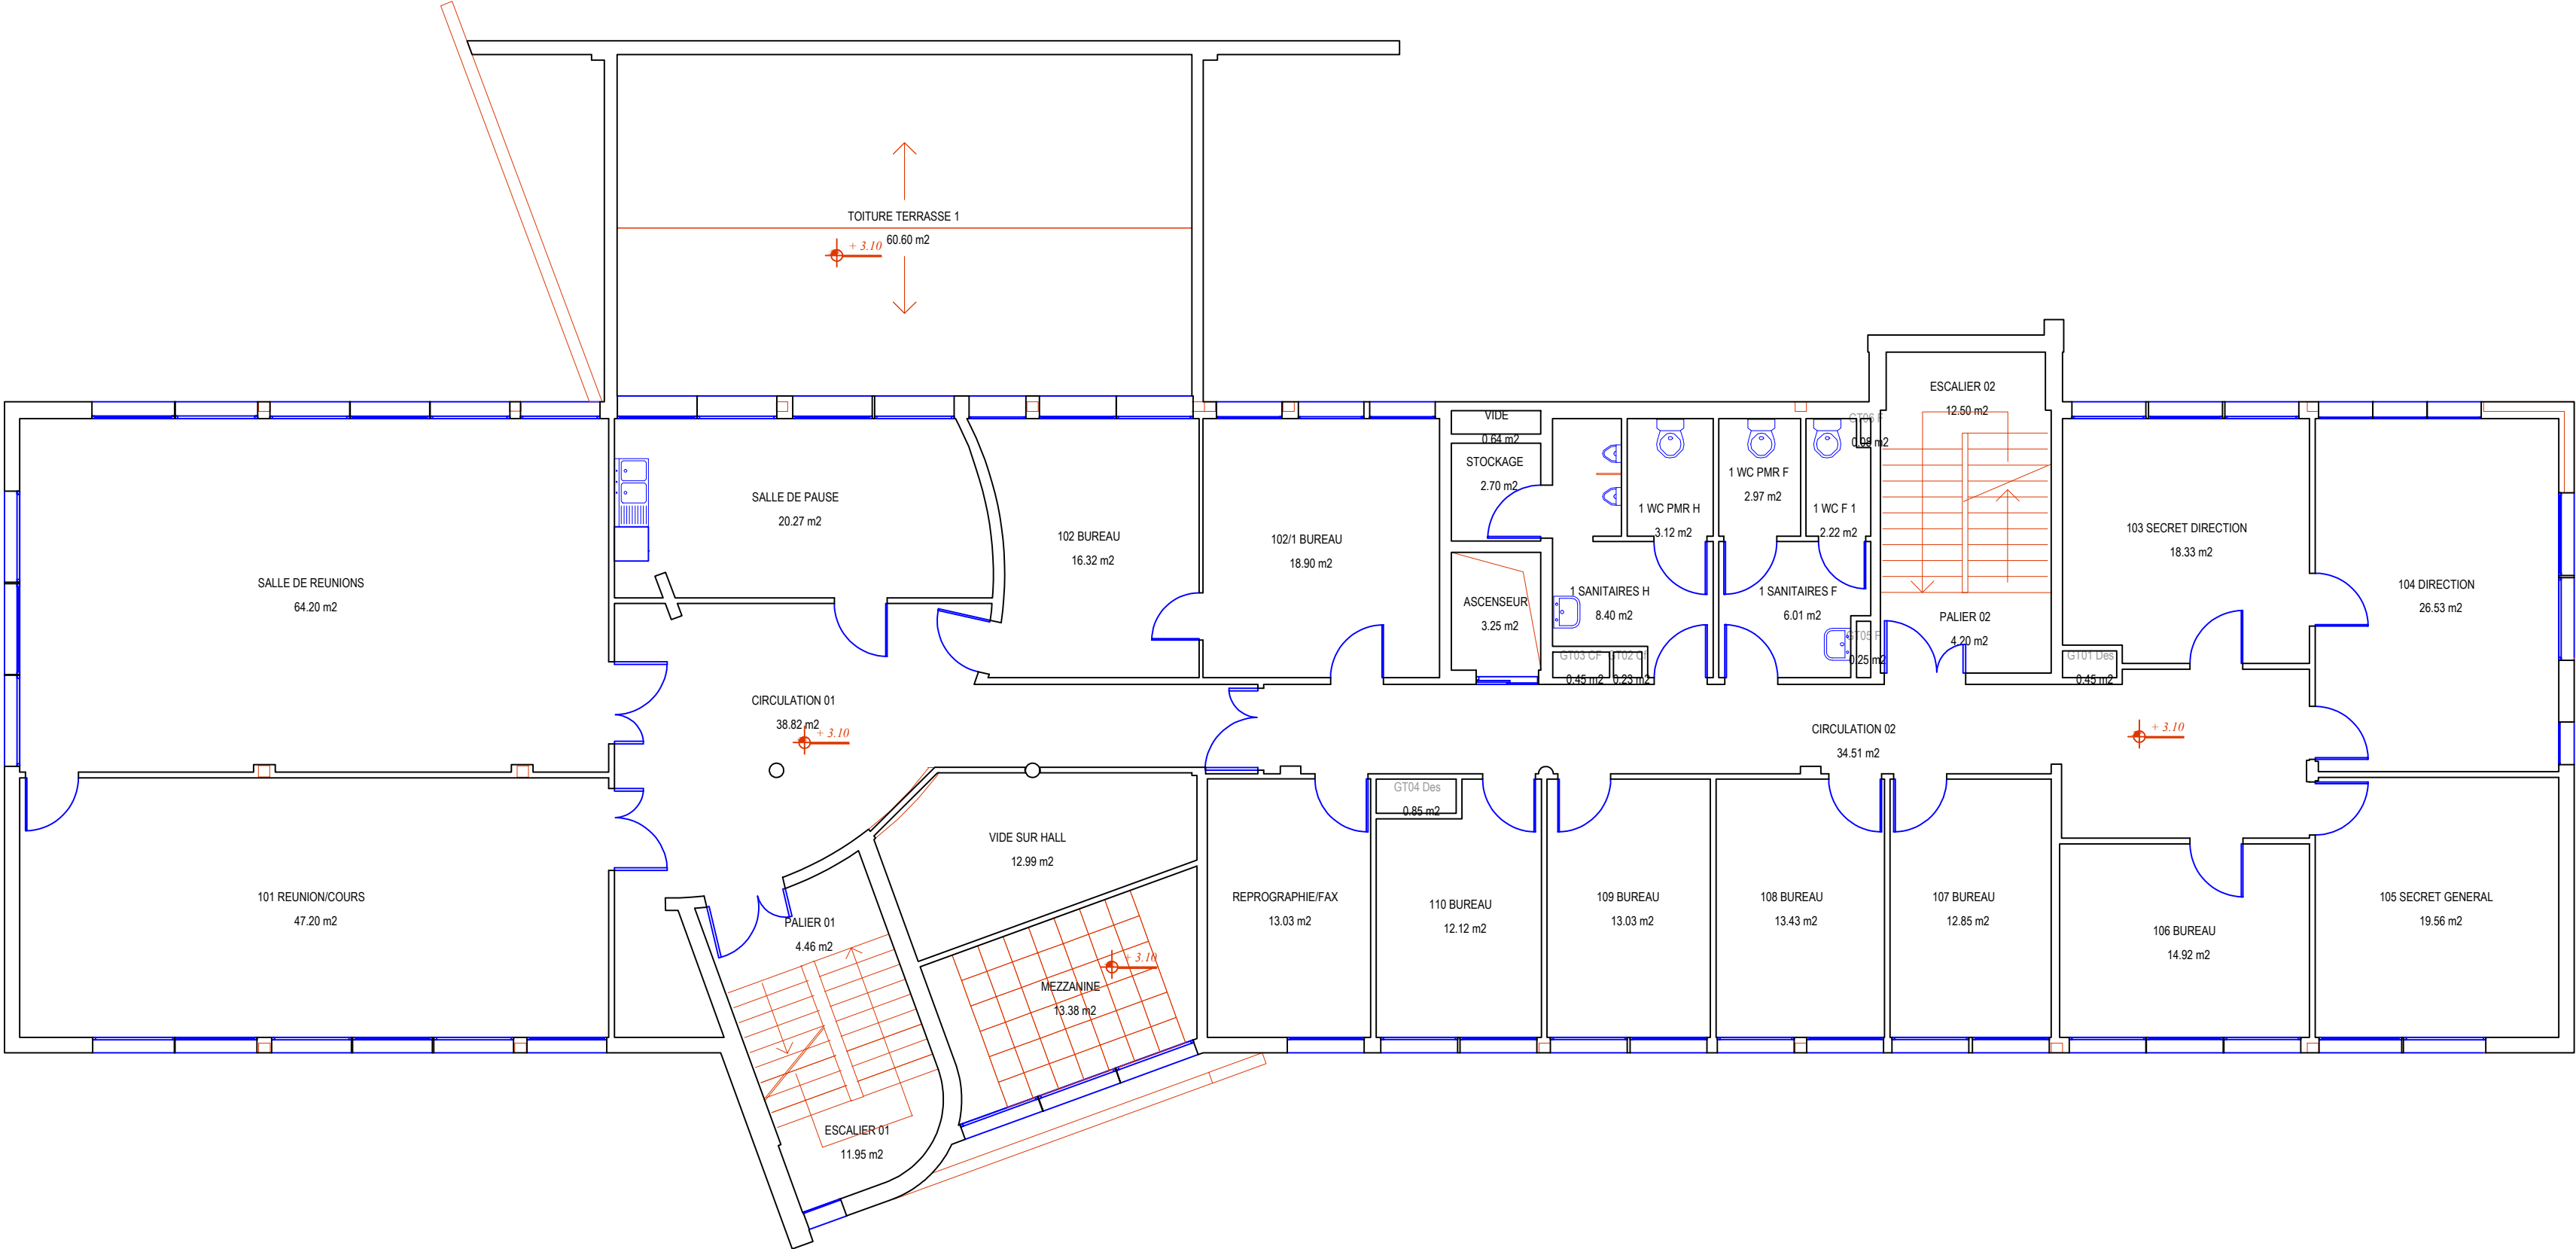


 



Réseau Courant Fort
Emplacement incertain

	SUDES			
	Echelle: 1/100ème	Nom Fichier: 1109 - SUDES	Date Impression: 08/11/2017	
	Bâtiment: SUDES UNIVERSITE LILLE 1 Sciences et Technologies Cité Scientifique 59655 VILLENEUVE D'ASCQ			
Plan Numéro		PLAN DE		
11090		RDC		
Université Lille1 Sciences et technologies Service P.C.E.T Pôle Patrimoine Cité Scientifique 59655 VILLENEUVE D'ASCQ CEDEX Tel: 03 20 43 68 24 Fax: 03 20 33 70 00 Email: matthieu.depin@univ-lille1.fr				

 

	SUDES				
 Université de Lille	Echelle: 1/100ème		Nom Fichier: 1109 - SUDES	Date Impression: 08/11/2017	 Université de Lille
	Bâtiment: SUDES UNIVERSITE LILLE 1 Sciences et Technologies Cité Scientifique 59655 VILLENEUVE D'ASCQ				
Plan Numéro		PLAN DE			
-----		1ER ETAGE			
11091					
Université Lille1 Sciences et technologies Service <i>P.C.E.T</i> Pôle Patrimoine Cité Scientifique 59655 VILLENEUVE D'ASCQ CEDEX Tel: 03 20 43 68 24 Fax: 03 20 33 70 00 Email: matthieu.depin@univ-lille1.fr					

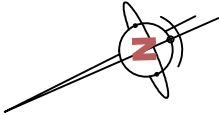

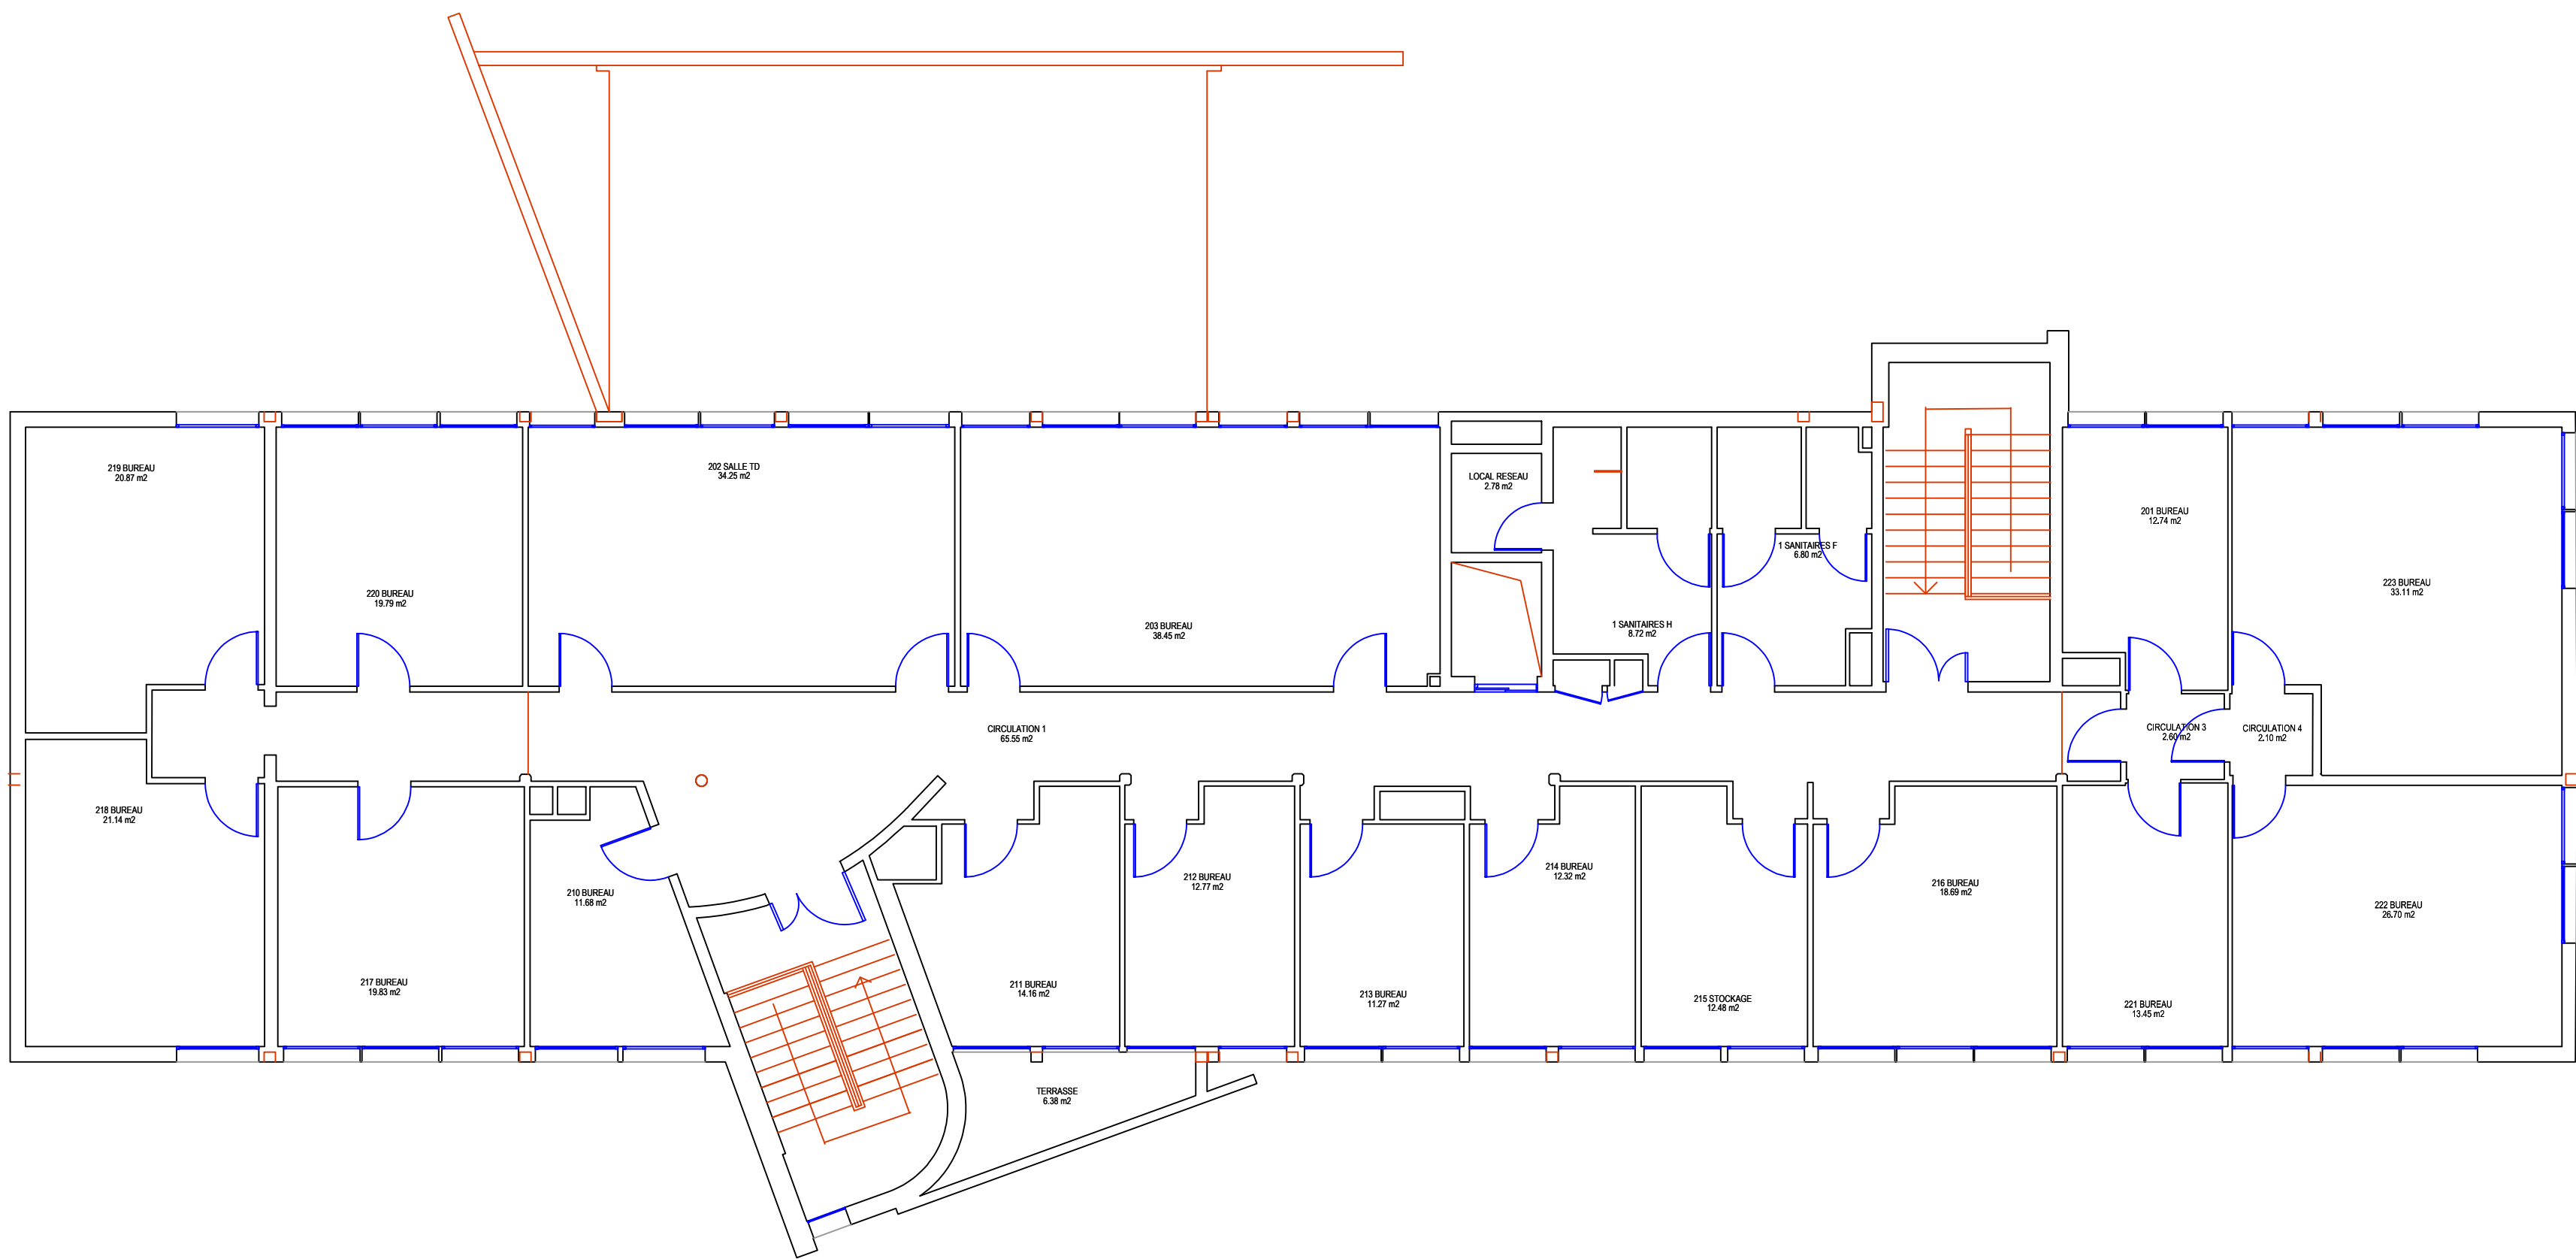

	SUDES			
 Université de Lille	Echelle: 1/100ème	Nom Fichier: 1109 - SUDES	Date Impression: 18/04/2018	 Université de Lille
	Bâtiment: SUDES UNIVERSITE LILLE 1 Sciences et Technologies Cité Scientifique 59655 VILLENEUVE D'ASCQ			
Plan Numéro		PLAN DE		
11092		2EME ETAGE		
Université Lille1 Sciences et technologies Service P.C.E.T Pôle Patrimoine Cité Scientifique 59655 VILLENEUVE D'ASCQ CEDEX				
Tel: 03 20 43 68 24 Fax: 03 20 33 70 00 Email: matthieu.depin@univ-lille1.fr				

