





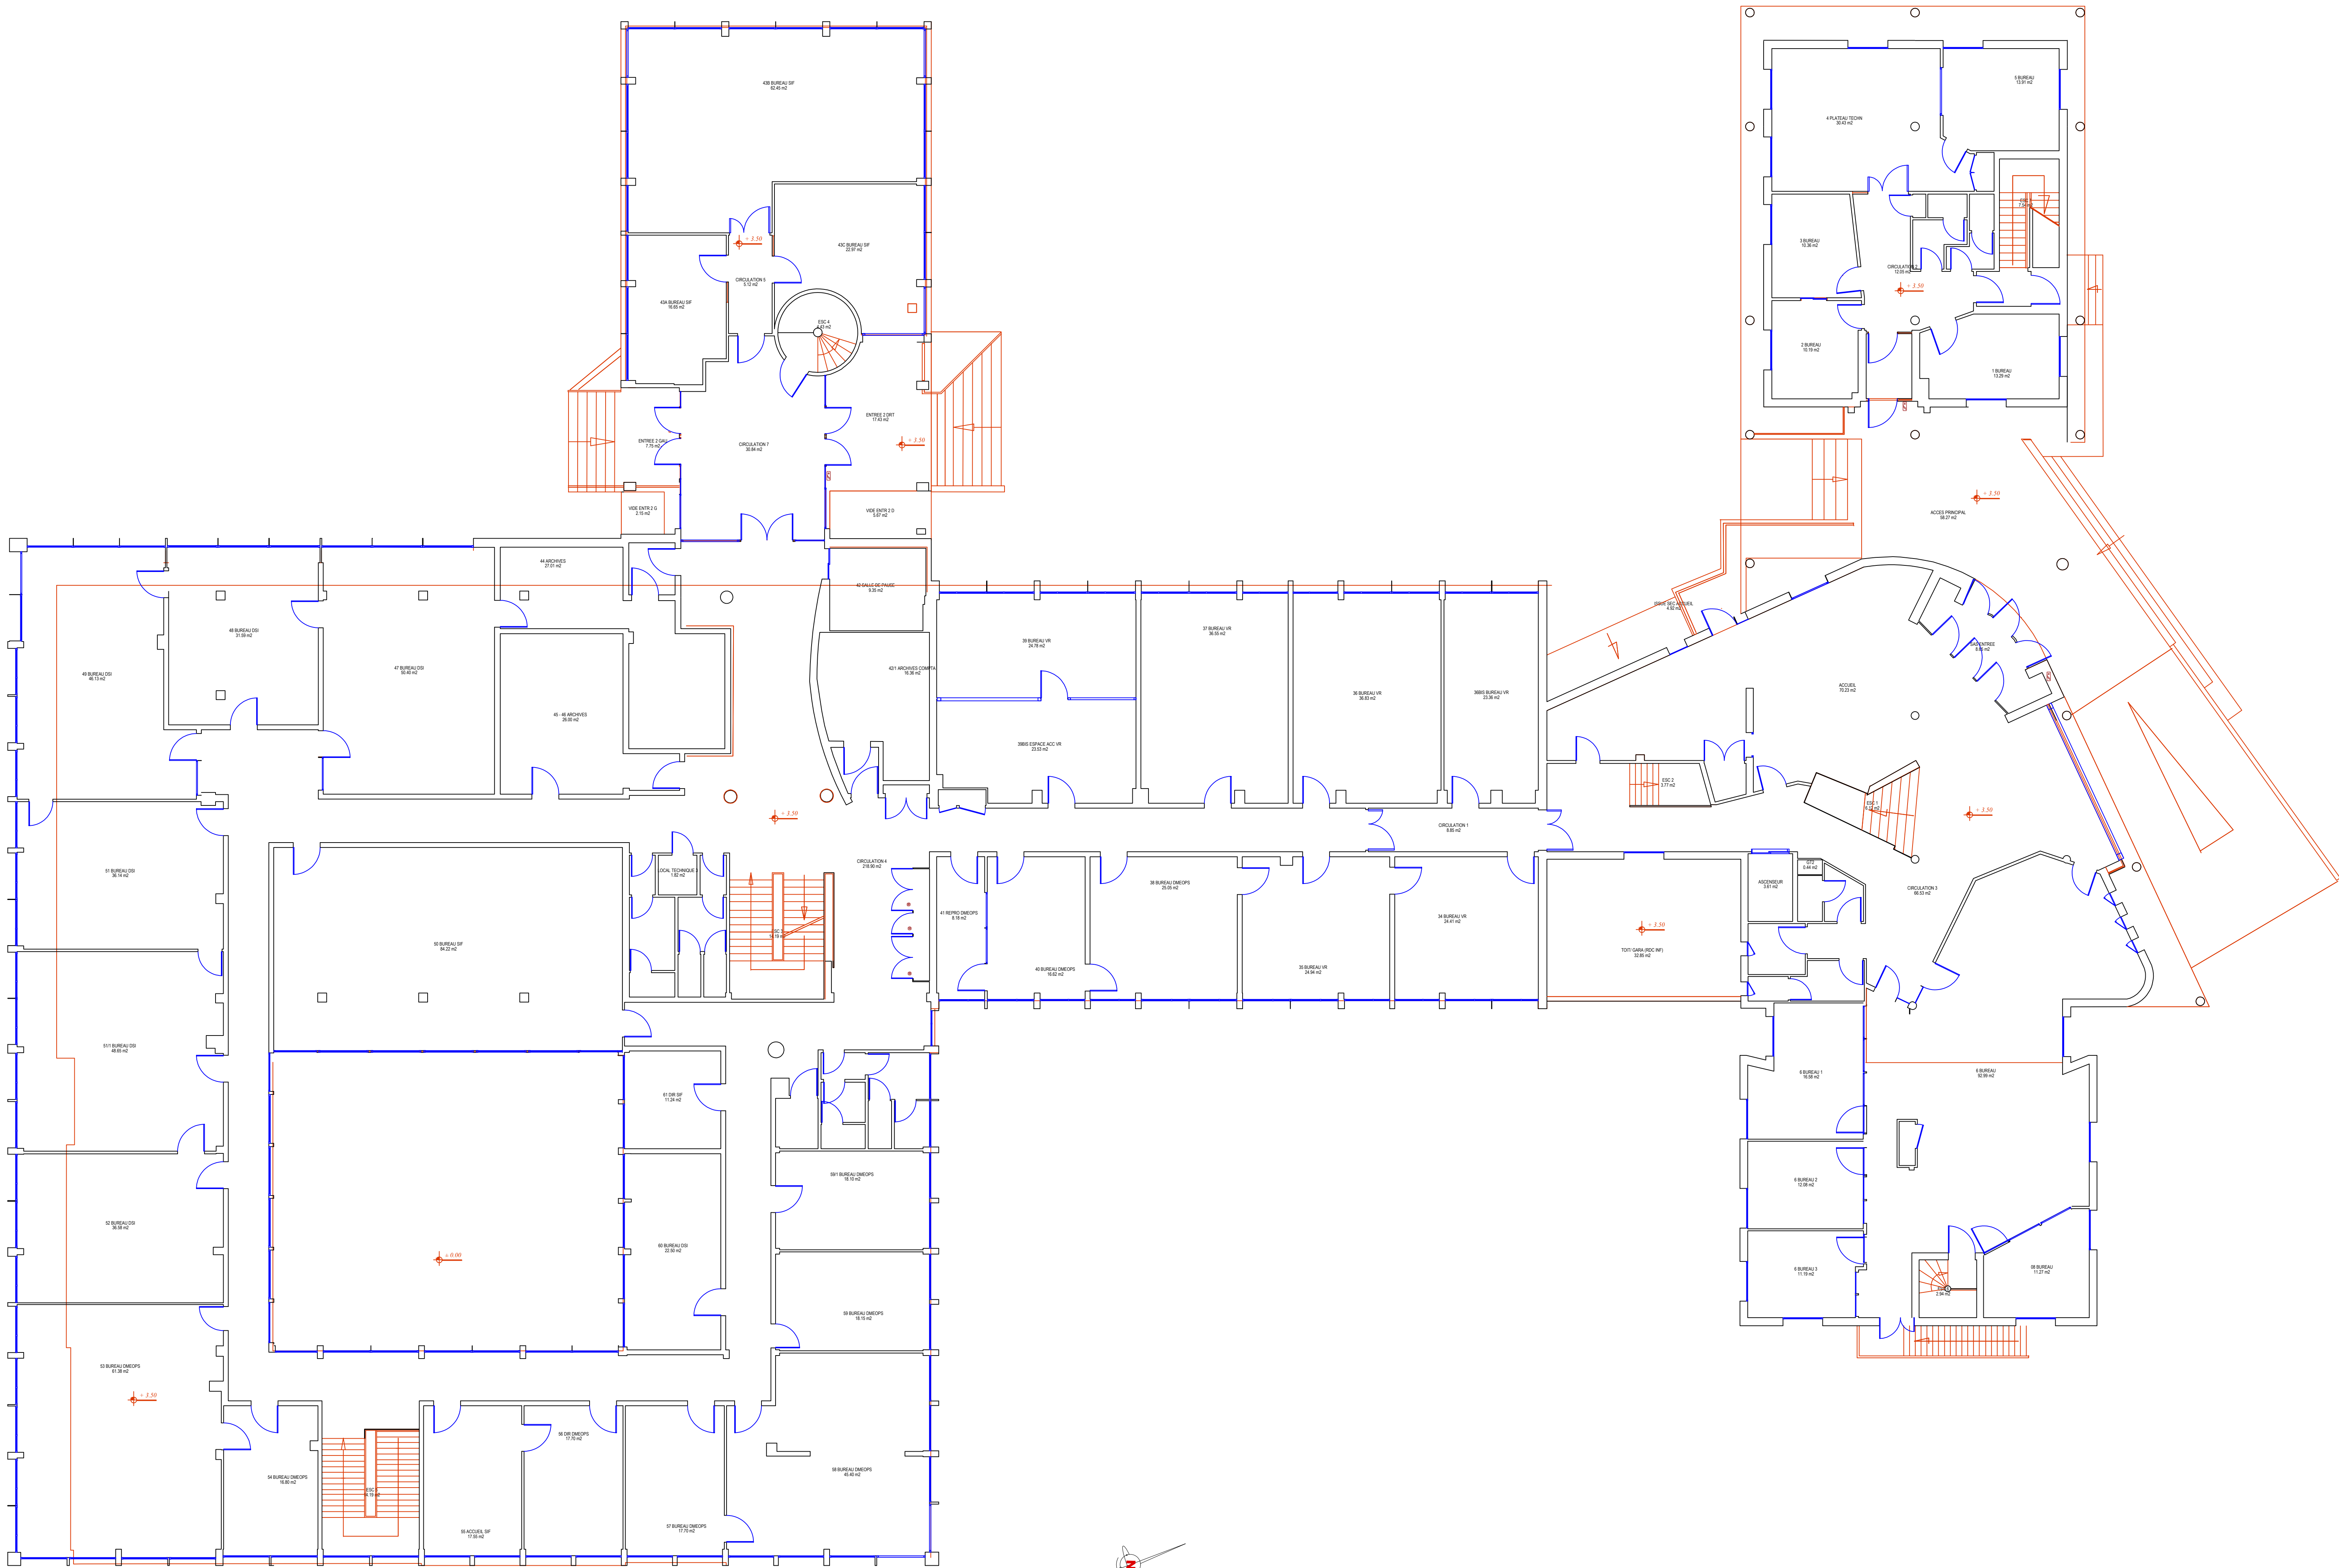

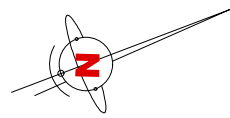

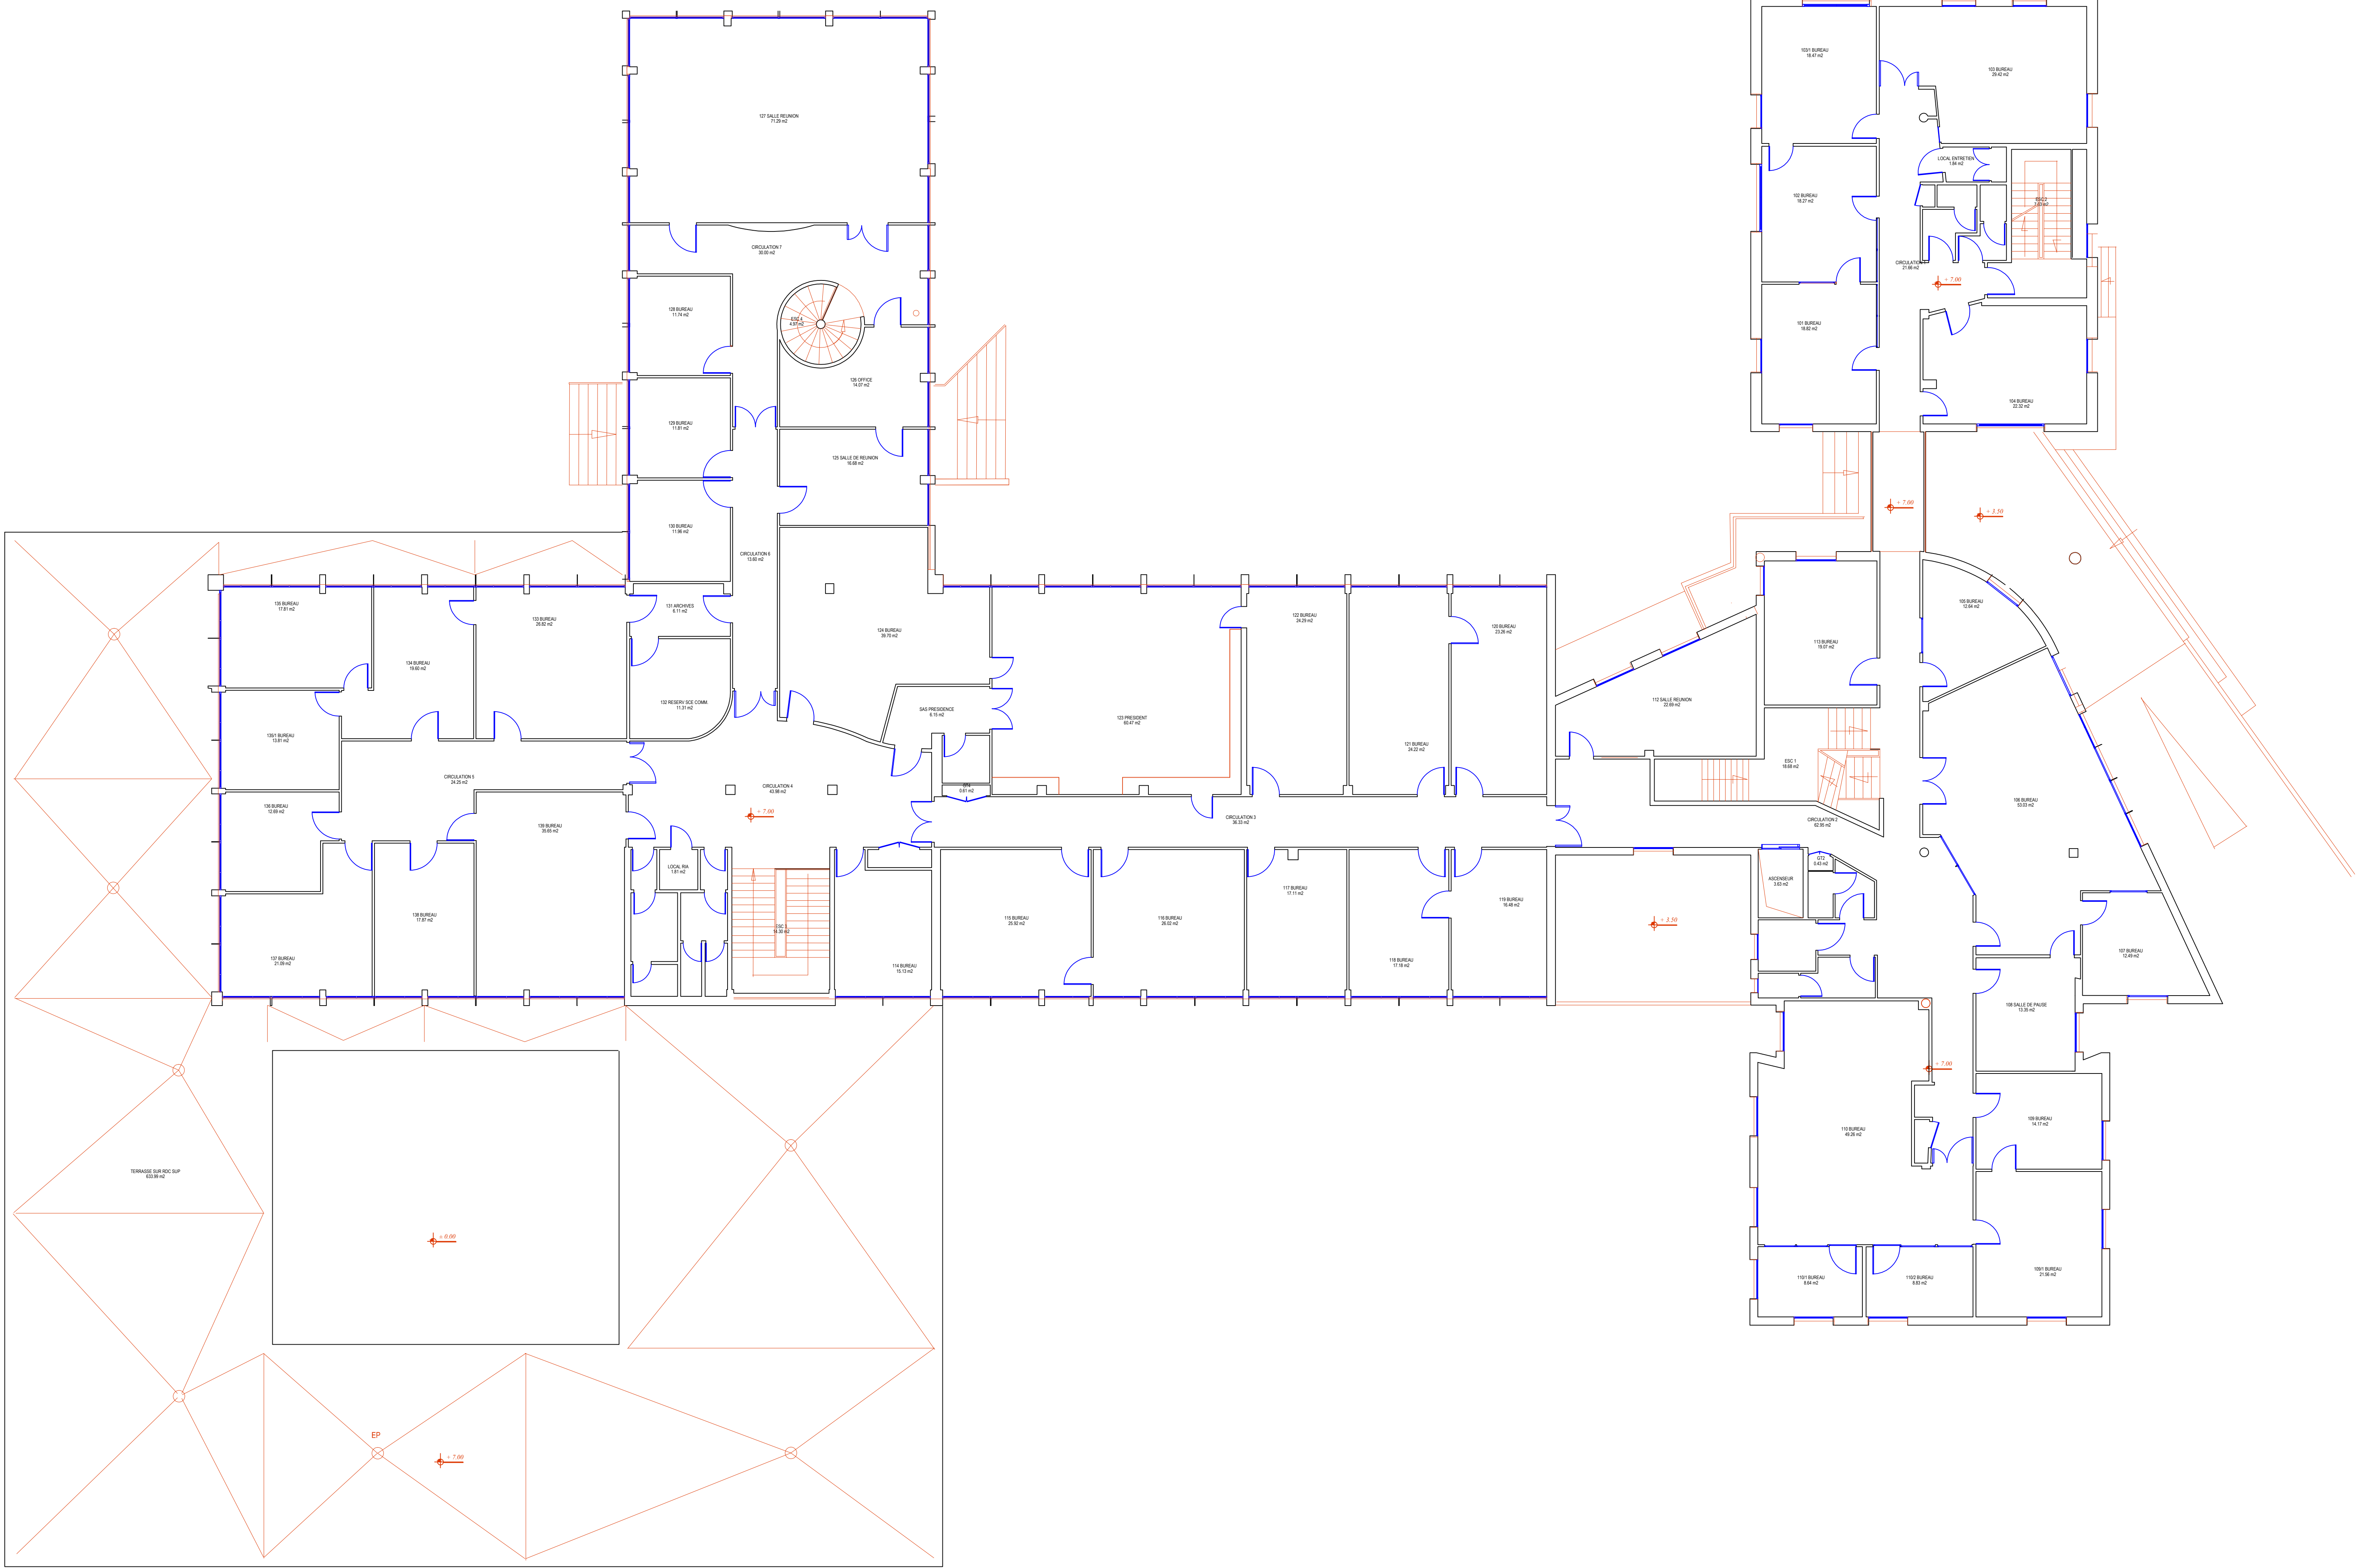

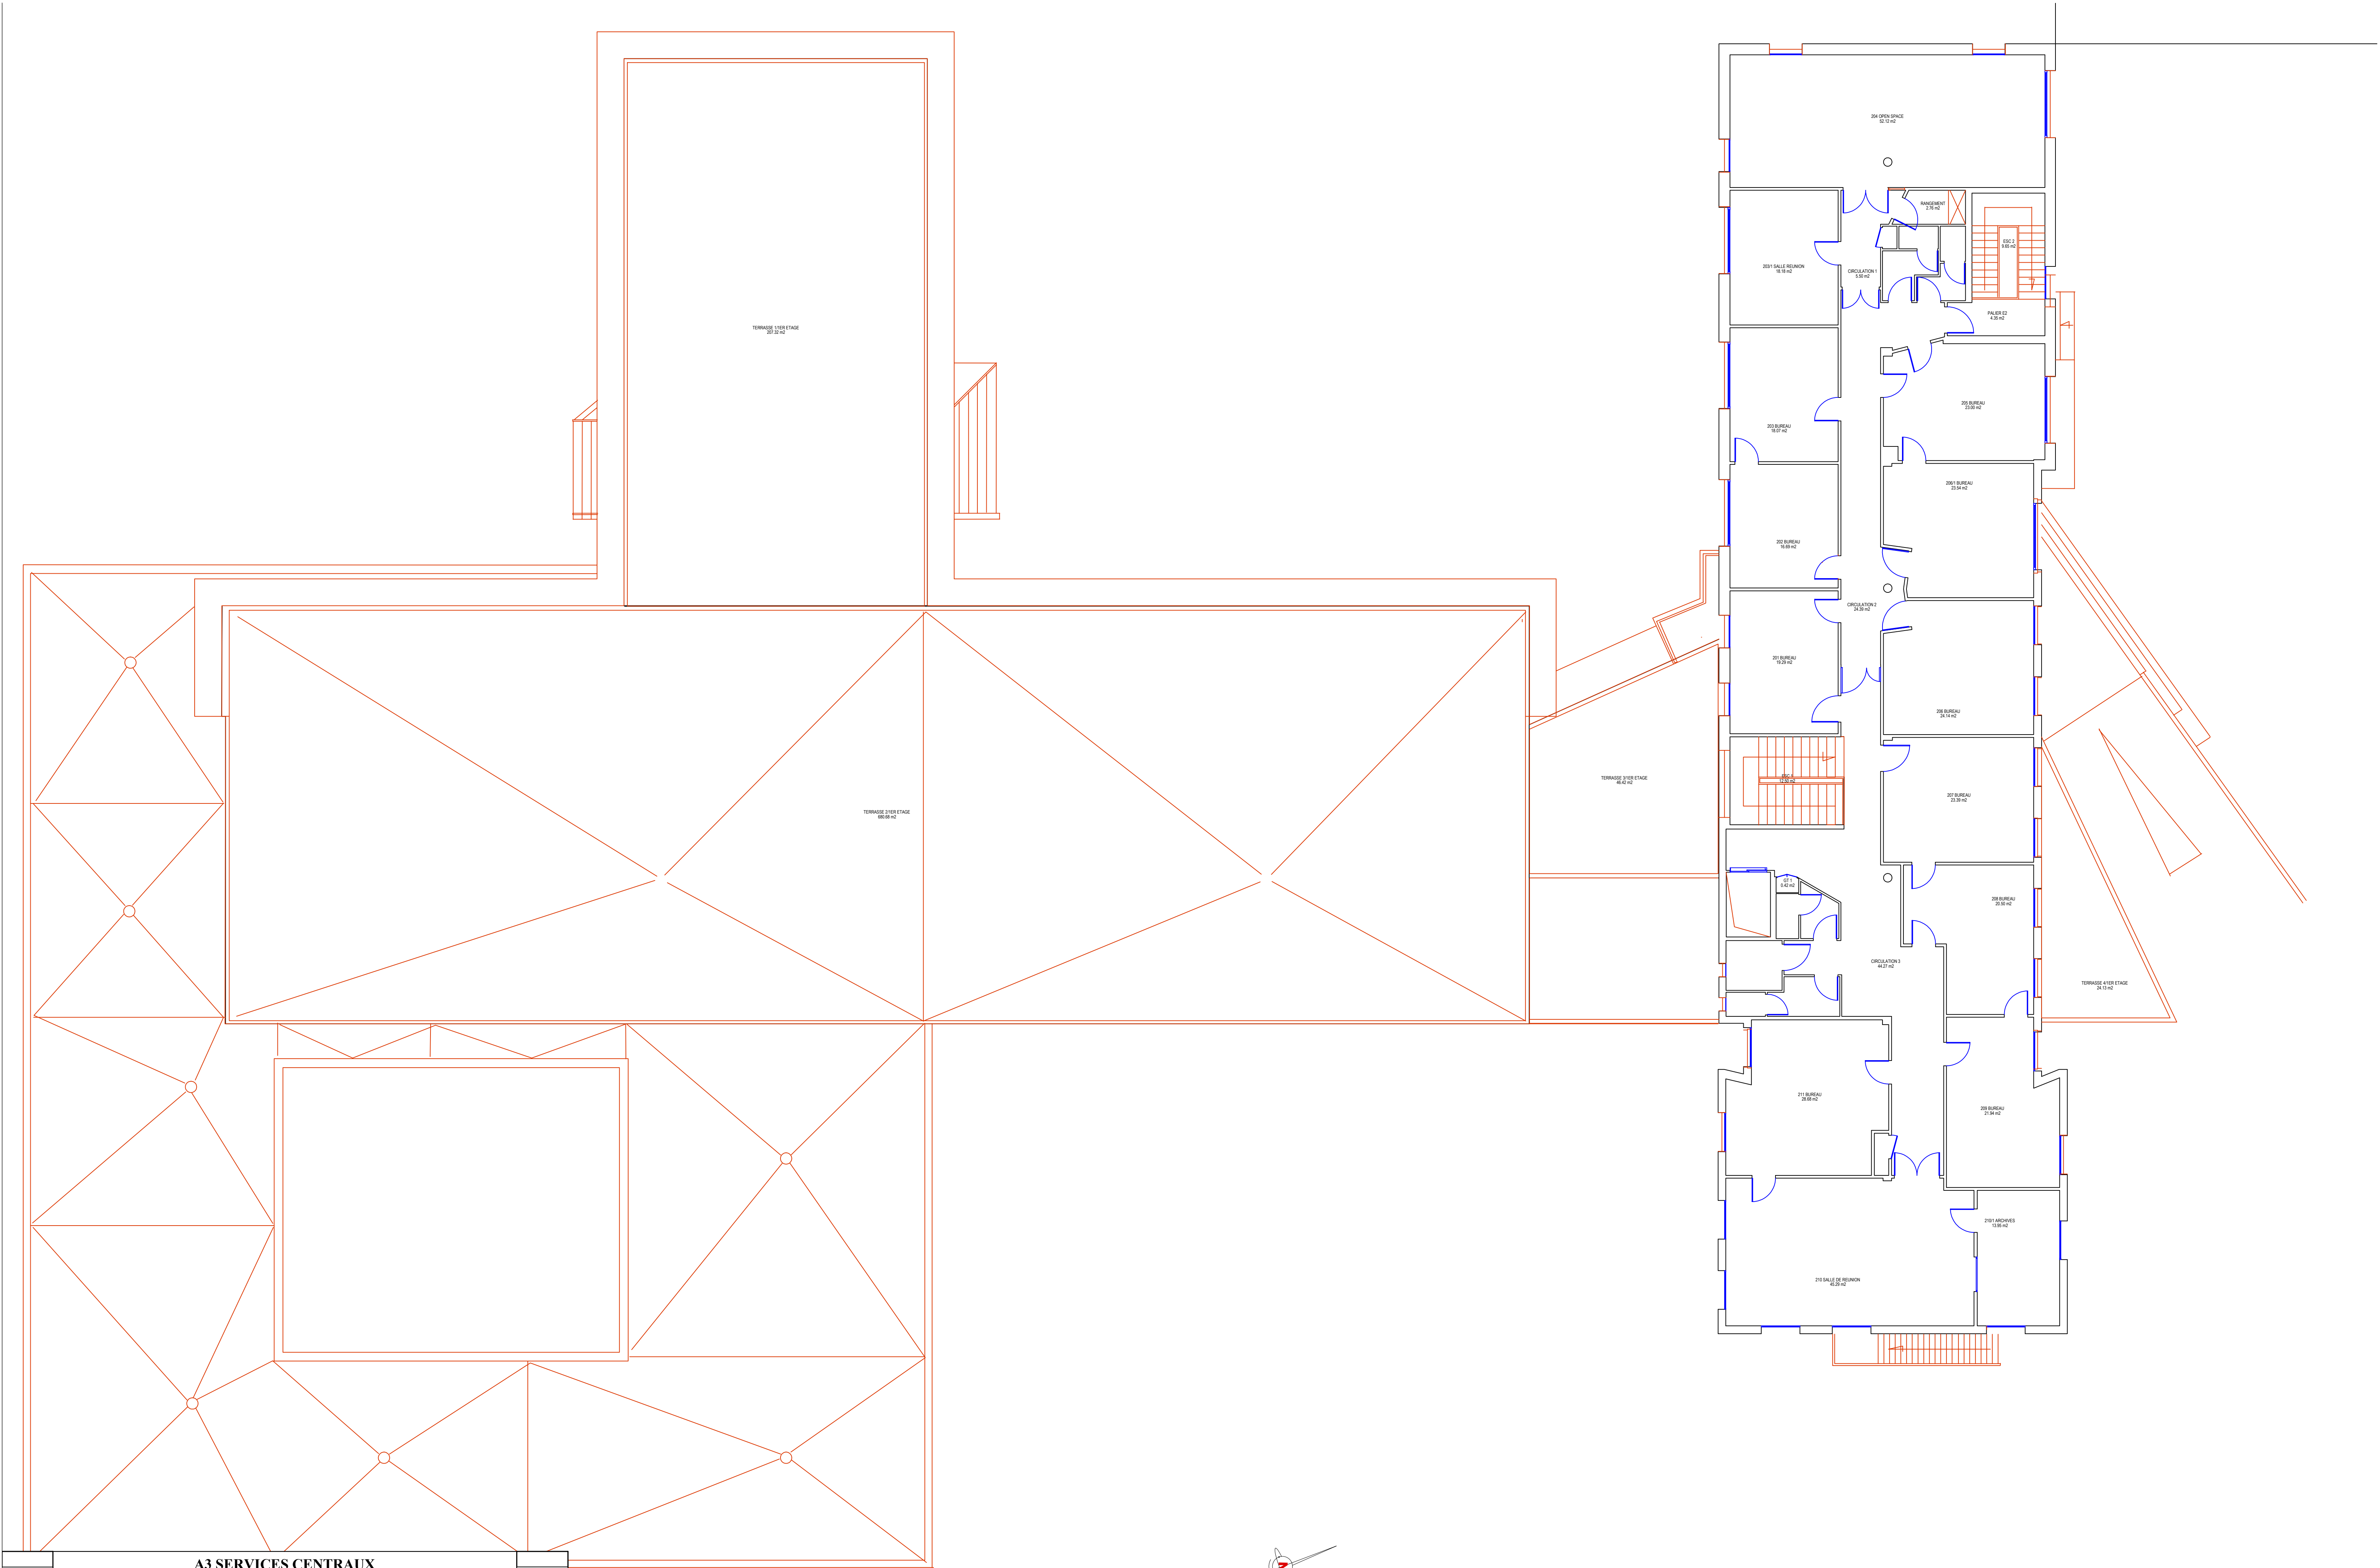

		A3 SERVICES CENTRAUX					
Echelle: 1/100ème		Nom Fichier: 1003 - A3 SERVICES CENTRAUX		Date Impression: 17/10/2016			
Bâtiment: A3		UNIVERSITE LILLE 1 Sciences et Technologies Cité Scientifique 59655 VILLENEUVE D'ASCQ					
Plan Numéro		PLAN DU					
10033		2EME ETAGE					
Université Lille1 Sciences et technologies Service <i>P.C.E.T</i> Pôle Patrimoine Cité Scientifique 59655 VILLENEUVE D'ASCQ CEDEX Tel: 03 20 43 68 24 Fax: 03 20 33 70 00 Email: matthieu.depin@univ-lille1.fr							

