


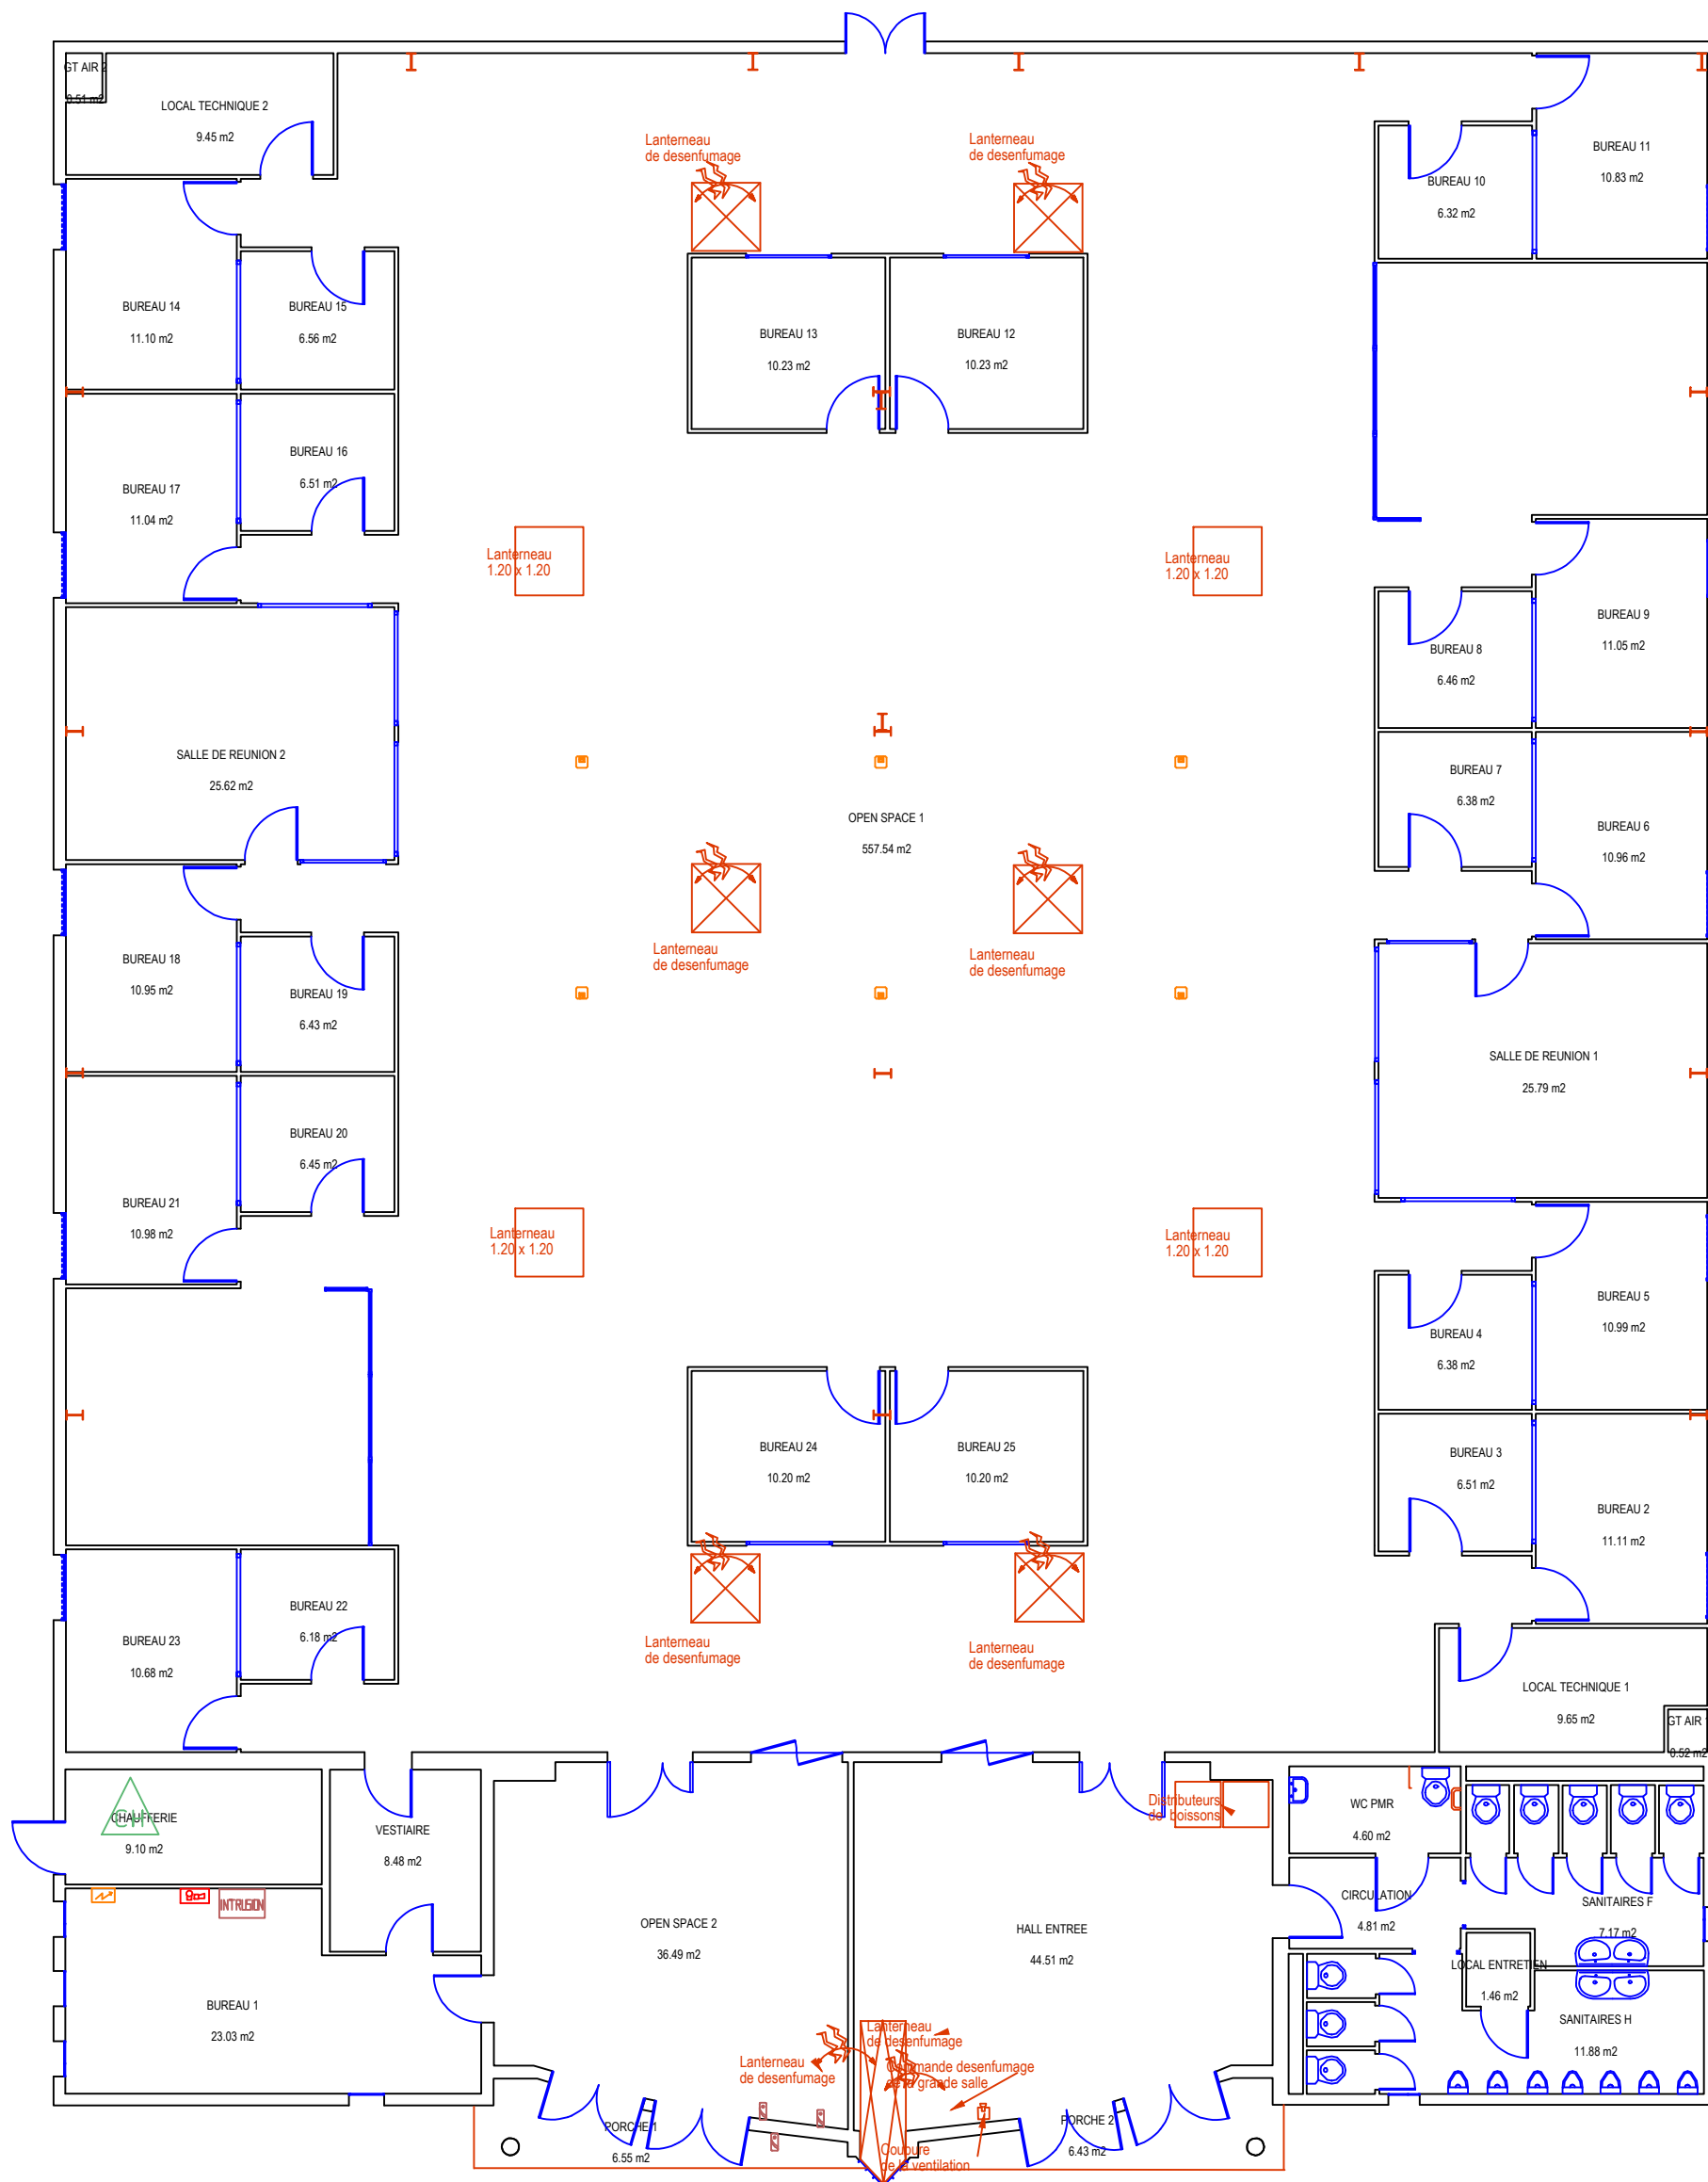

		A04			
 Université de Lille		Echelle: 1/125ème		Nom Fichier: 1007 - A4	
		Date Impression: 11/10/2017			
		Bâtiment:		A4 BU UNIVERSITE LILLE 1 Sciences et Technologies Cité Scientifique 59655 VILLENEUVE D'ASCQ	
Plan Numéro		Plan d'étage			
10070		RDC			
Université Lille1 Sciences et technologies Service P.C.E.T Pôle Patrimoine Cité Scientifique 59655 VILLENEUVE D'ASCQ CEDEX Tel: 03 20 43 68 24 Fax: 03 20 33 70 00 Email: matthieu.depin@univ-lille1.fr					

