

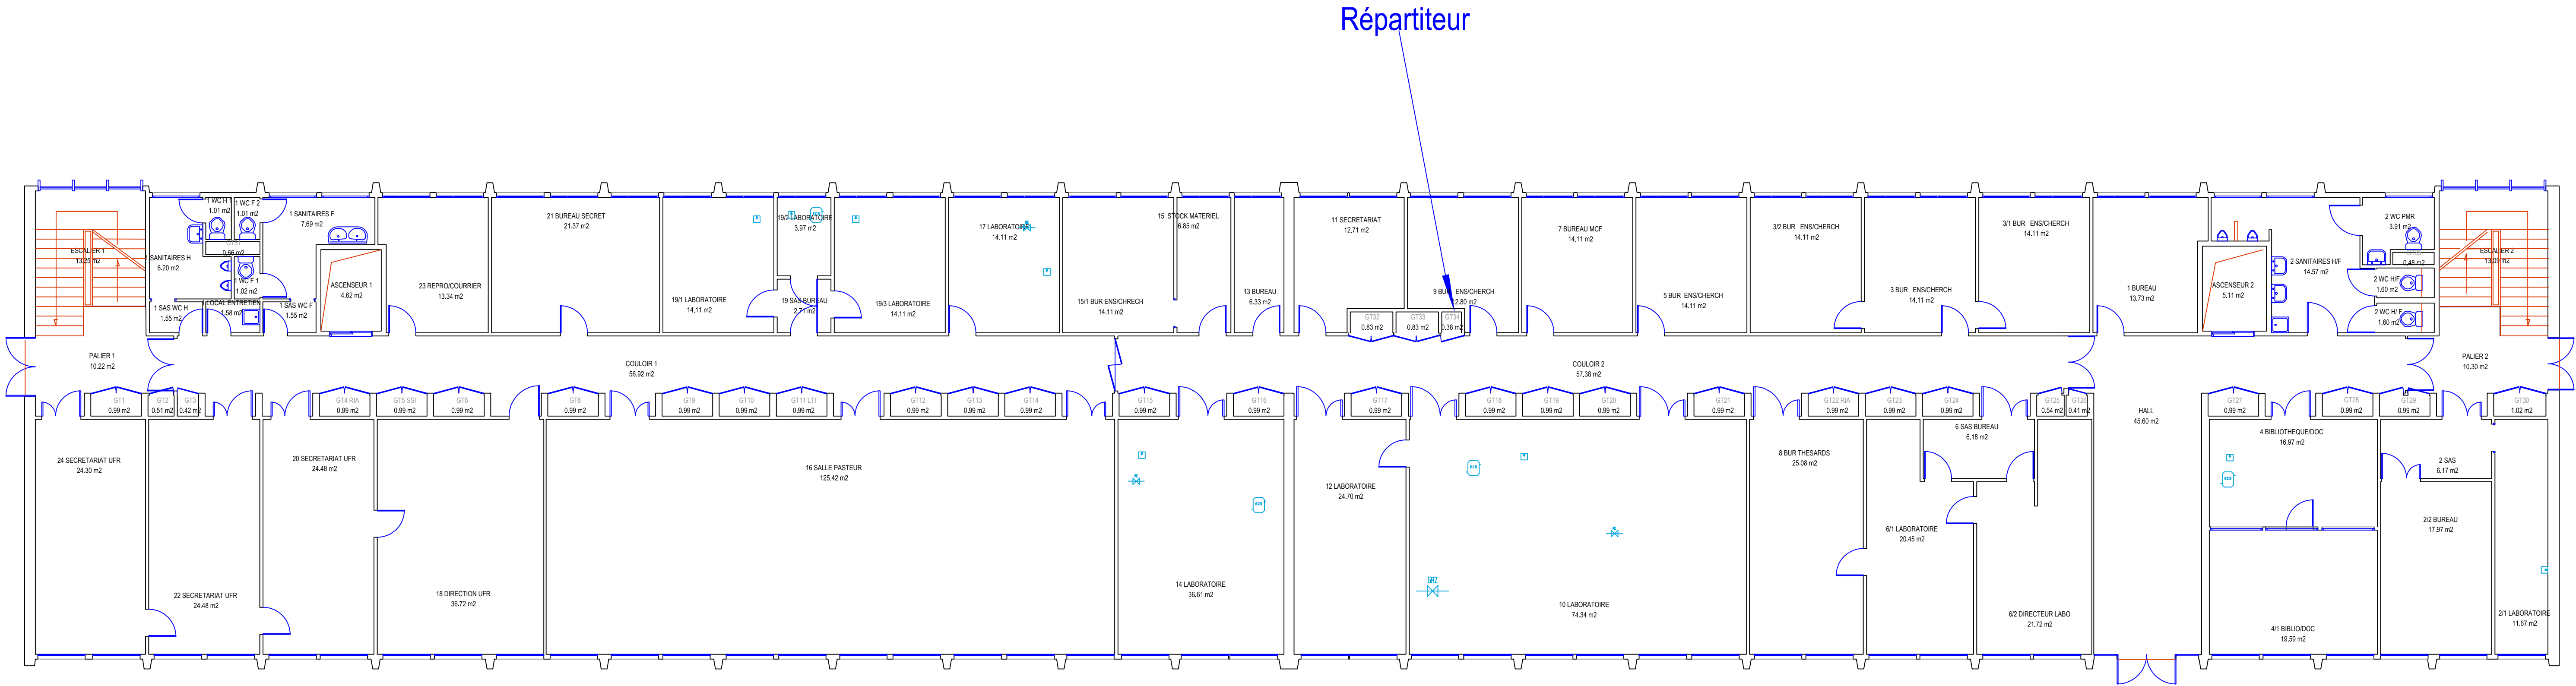
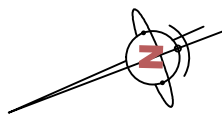


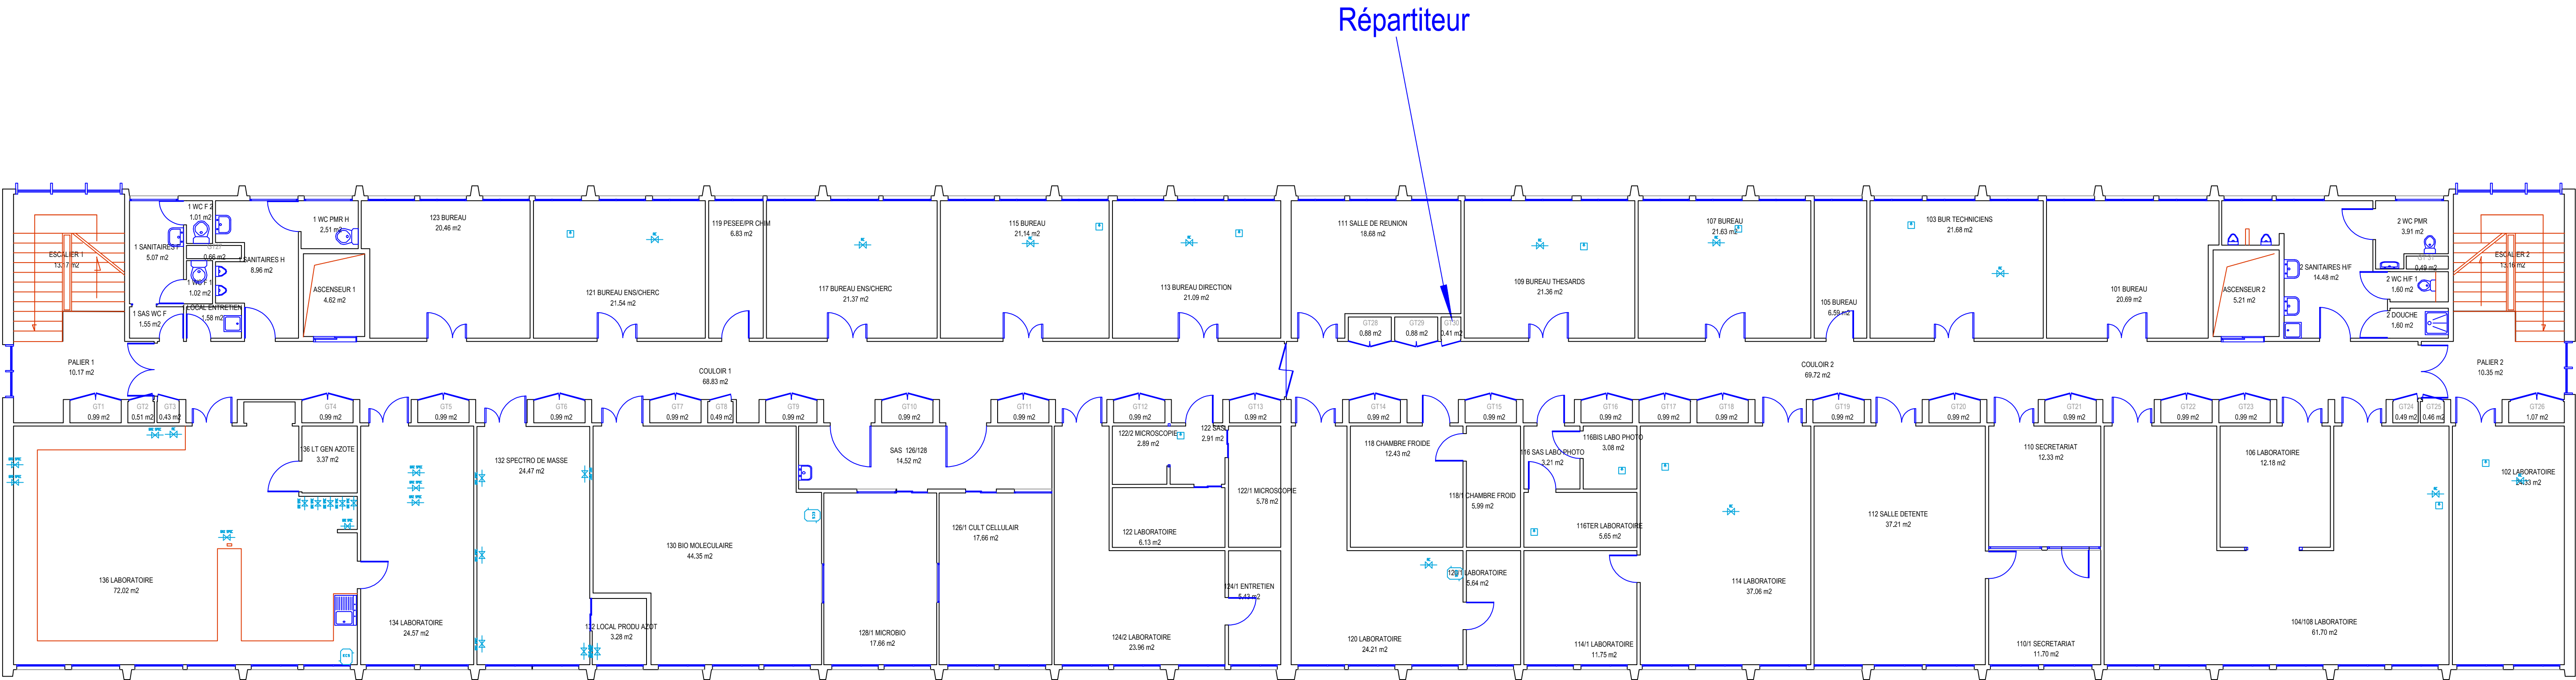


1ER ETAGE

 Université de Lille	SN3			 Université de Lille
	Echelle: 1/100ème	Nom Fichier: 1094 - SN3	Date Impression: 15/11/2017	
	Bâtiment: SN3 UNIVERSITE LILLE 1 Sciences et Technologies Cité Scientifique 59655 VILLENEUVE D'ASCQ			
Plan Numéro		PLAN DE		
10941		1ER ETAGE		
Université Lille1 Sciences et technologies Service <u>P.C.E.T.</u> Pôle Patrimoine Cité Scientifique 59655 VILLENEUVE D'ASCQ CEDEX				
Tel: 03 20 43 68 24 Fax: 03 20 33 70 00 Email: mathieu.depin@univ-lille1.fr				

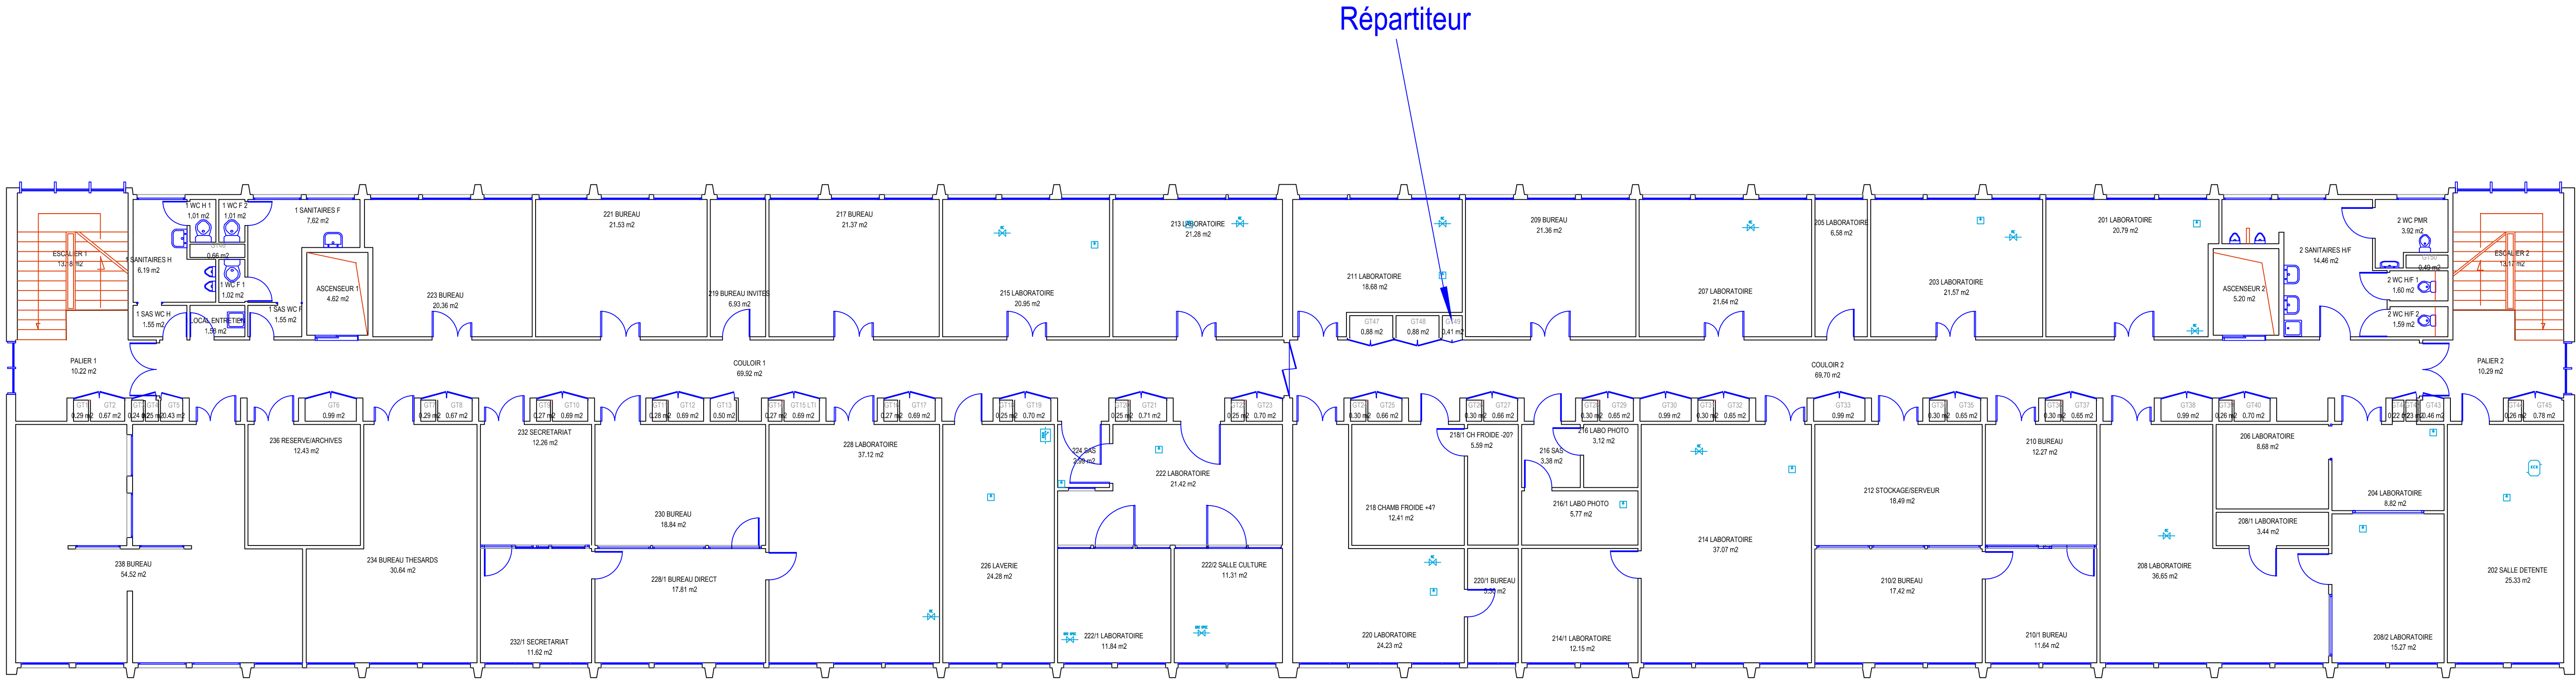

Répartiteur

 Université de Lille	SN3			 Université de Lille
	Echelle: 1/100ème	Nom Fichier: 1094 - SN3	Date Impression: 15/11/2017	
	Bâtiment: SN3 UNIVERSITE LILLE 1 Sciences et Technologies Cité Scientifique 59655 VILLENEUVE D'ASCQ			
Plan Numéro		PLAN DE		
10942		2EME ETAGE		
Université Lille1 Sciences et technologies Service <i>P.C.E.T</i> Pôle Patrimoine Cité Scientifique 59655 VILLENEUVE D'ASCQ CEDEX				
Tel: 03 20 43 68 24 Fax: 03 20 33 70 00 Email: matthieu.depin@univ-lille1.fr				

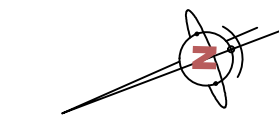

2EME ETAGE

