


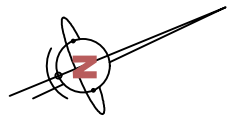


	SN5			
 Université de Lille	Echelle: 1/125ème Nom Fichier: 1096 - SN5 Date :			 Université de Lille
	Bâtiment: SN5 UNIVERSITE LILLE 1 Sciences et Technologies Cité Scientifique 59655 VILLENEUVE D'ASCQ			
Plan Numéro		PLAN DE SOUS/SOL		
10969				
Université Lille1 Sciences et technologies Service P.C.E.T Pôle Patrimoine Cité Scientifique 59655 VILLENEUVE D'ASCQ CEDEX Tel: 03 20 43 68 24 Fax: 03 20 33 70 00  Email: matthieu.depin@univ-lille1.fr				

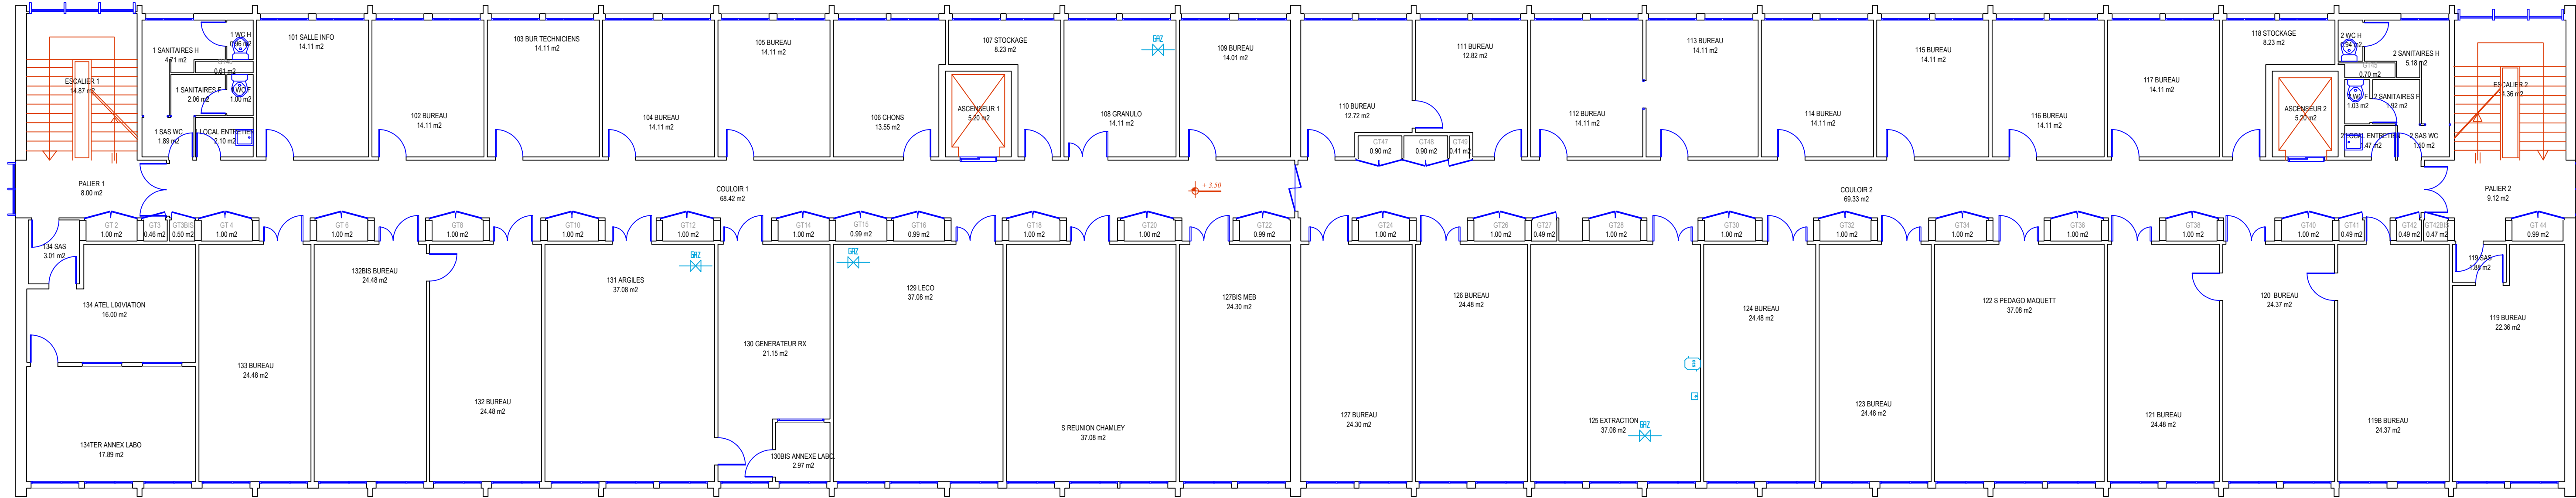


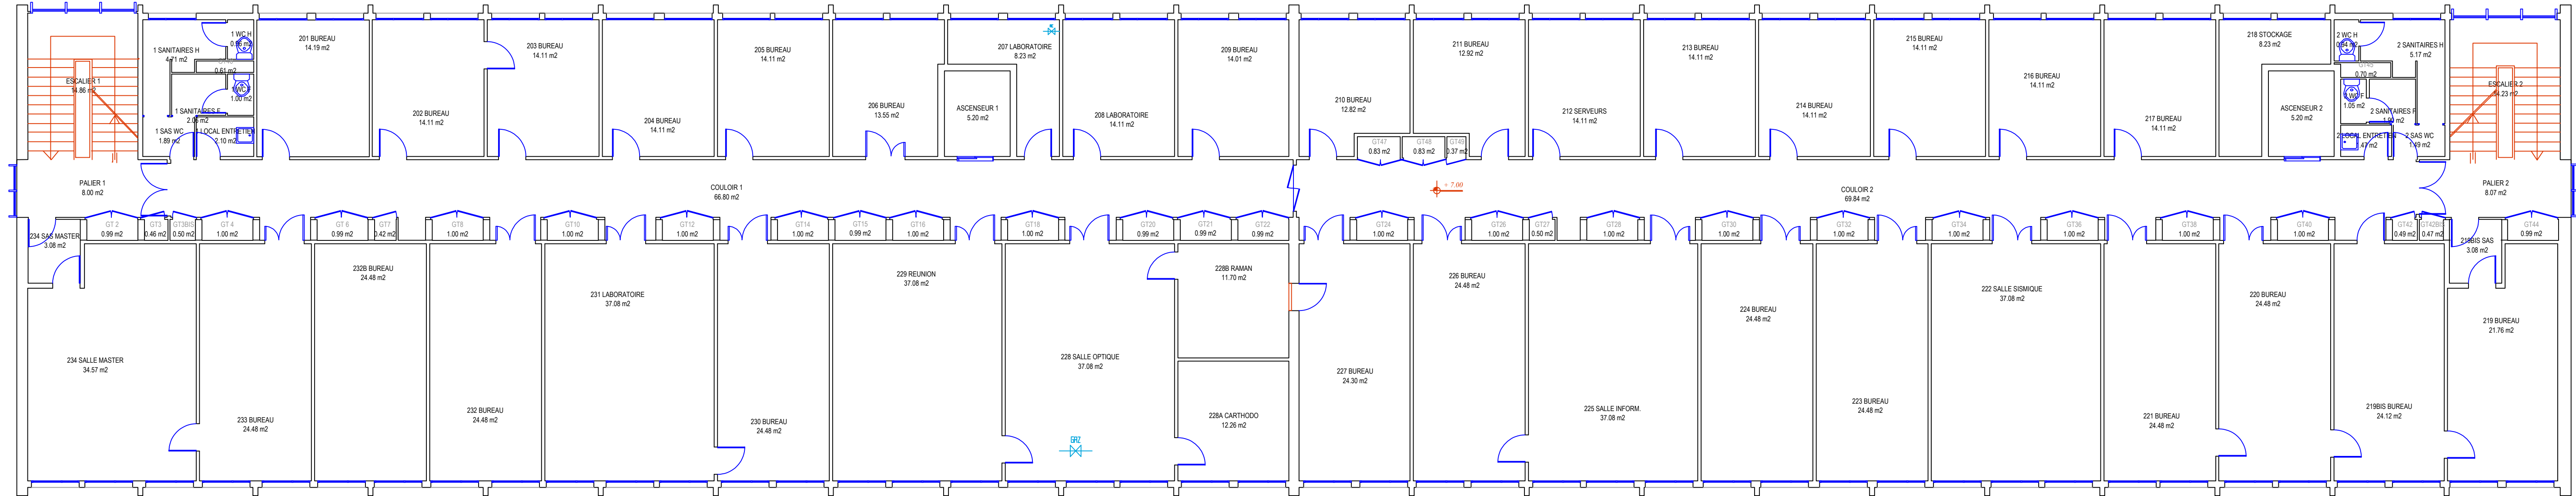



		SN5				
 Université de Lille	Echelle: 1/100ème		Nom Fichier: 1096 - SN5		Date :	
	Bâtiment: SN5		UNIVERSITE LILLE 1 Sciences et Technologies Cité Scientifique 59655 VILLENEUVE D'ASCQ			
Plan Numéro		PLAN DE				
10962		2EME ETAGE				
Université Lille1 Sciences et technologies Service P.C.E.T Pôle Patrimoine Cité Scientifique 59655 VILLENEUVE D'ASCQ CEDEX Tel: 03 20 43 68 24 Fax: 03 20 33 70 00  Email: matthieu.depin@univ-lille1.fr						

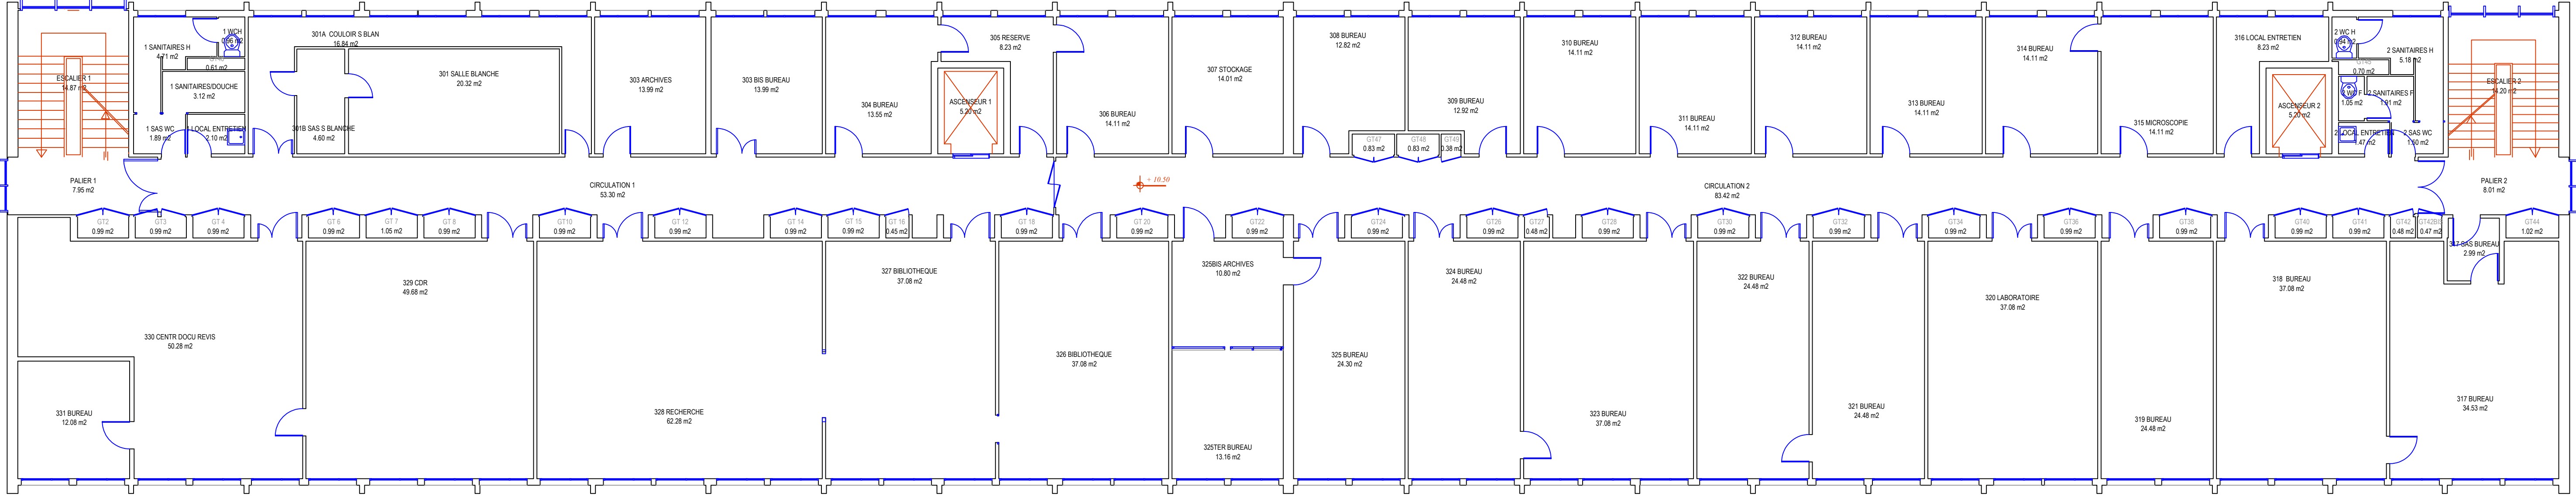

	SN5				
 Université de Lille	Echelle: 1/100ème		Nom Fichier: 1096 - SN5	Date :	 Université de Lille
	Bâtiment: SN5 UNIVERSITE LILLE 1 Sciences et Technologies Cité Scientifique 59655 VILLENEUVE D'ASCQ				

Plan Numéro	PLAN DE
10963	3EME ETAGE

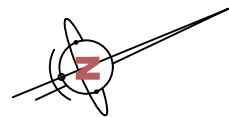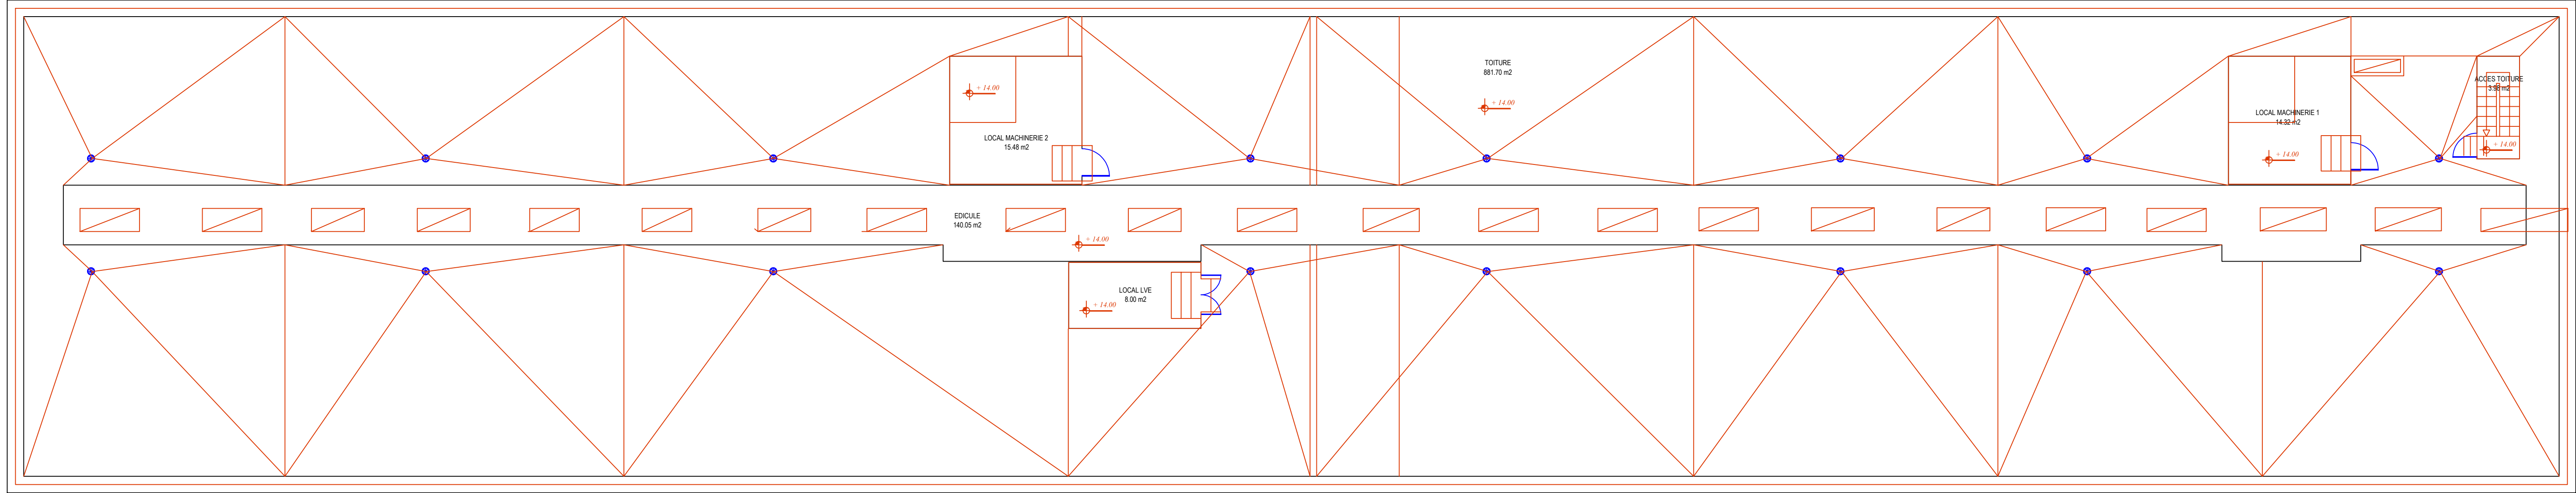

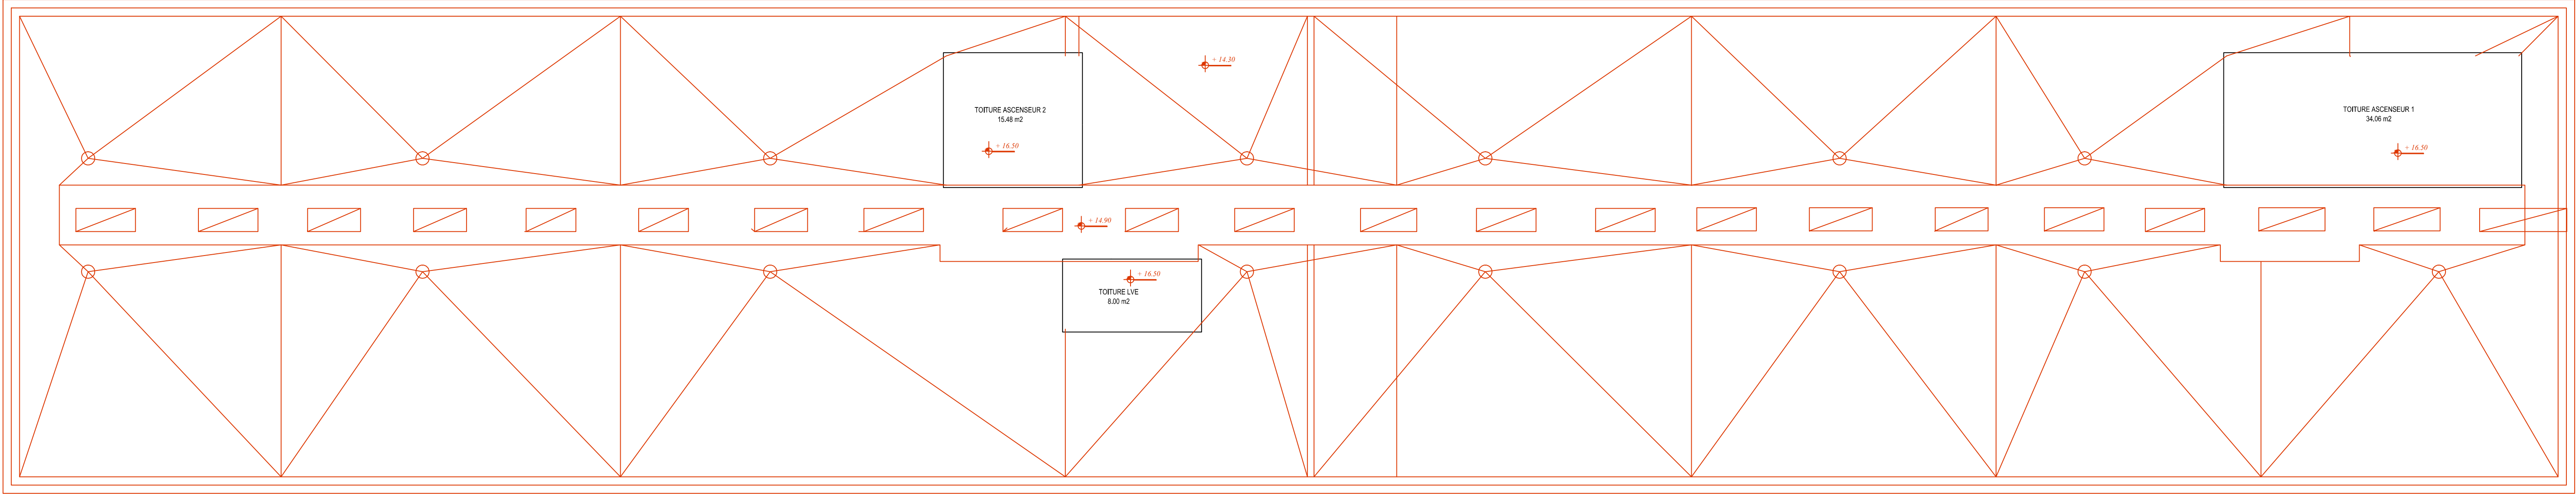

 Université de Lille	SN5			 Université de Lille
	Echelle: 1/100ème	Nom Fichier: 1096 - SN5	Date :	
	Bâtiment: SN5	UNIVERSITE LILLE 1 Sciences et Technologies Cité Scientifique 59655 VILLENEUVE D'ASCQ		

Plan Numéro	PLAN DE TOITURE
10965	