




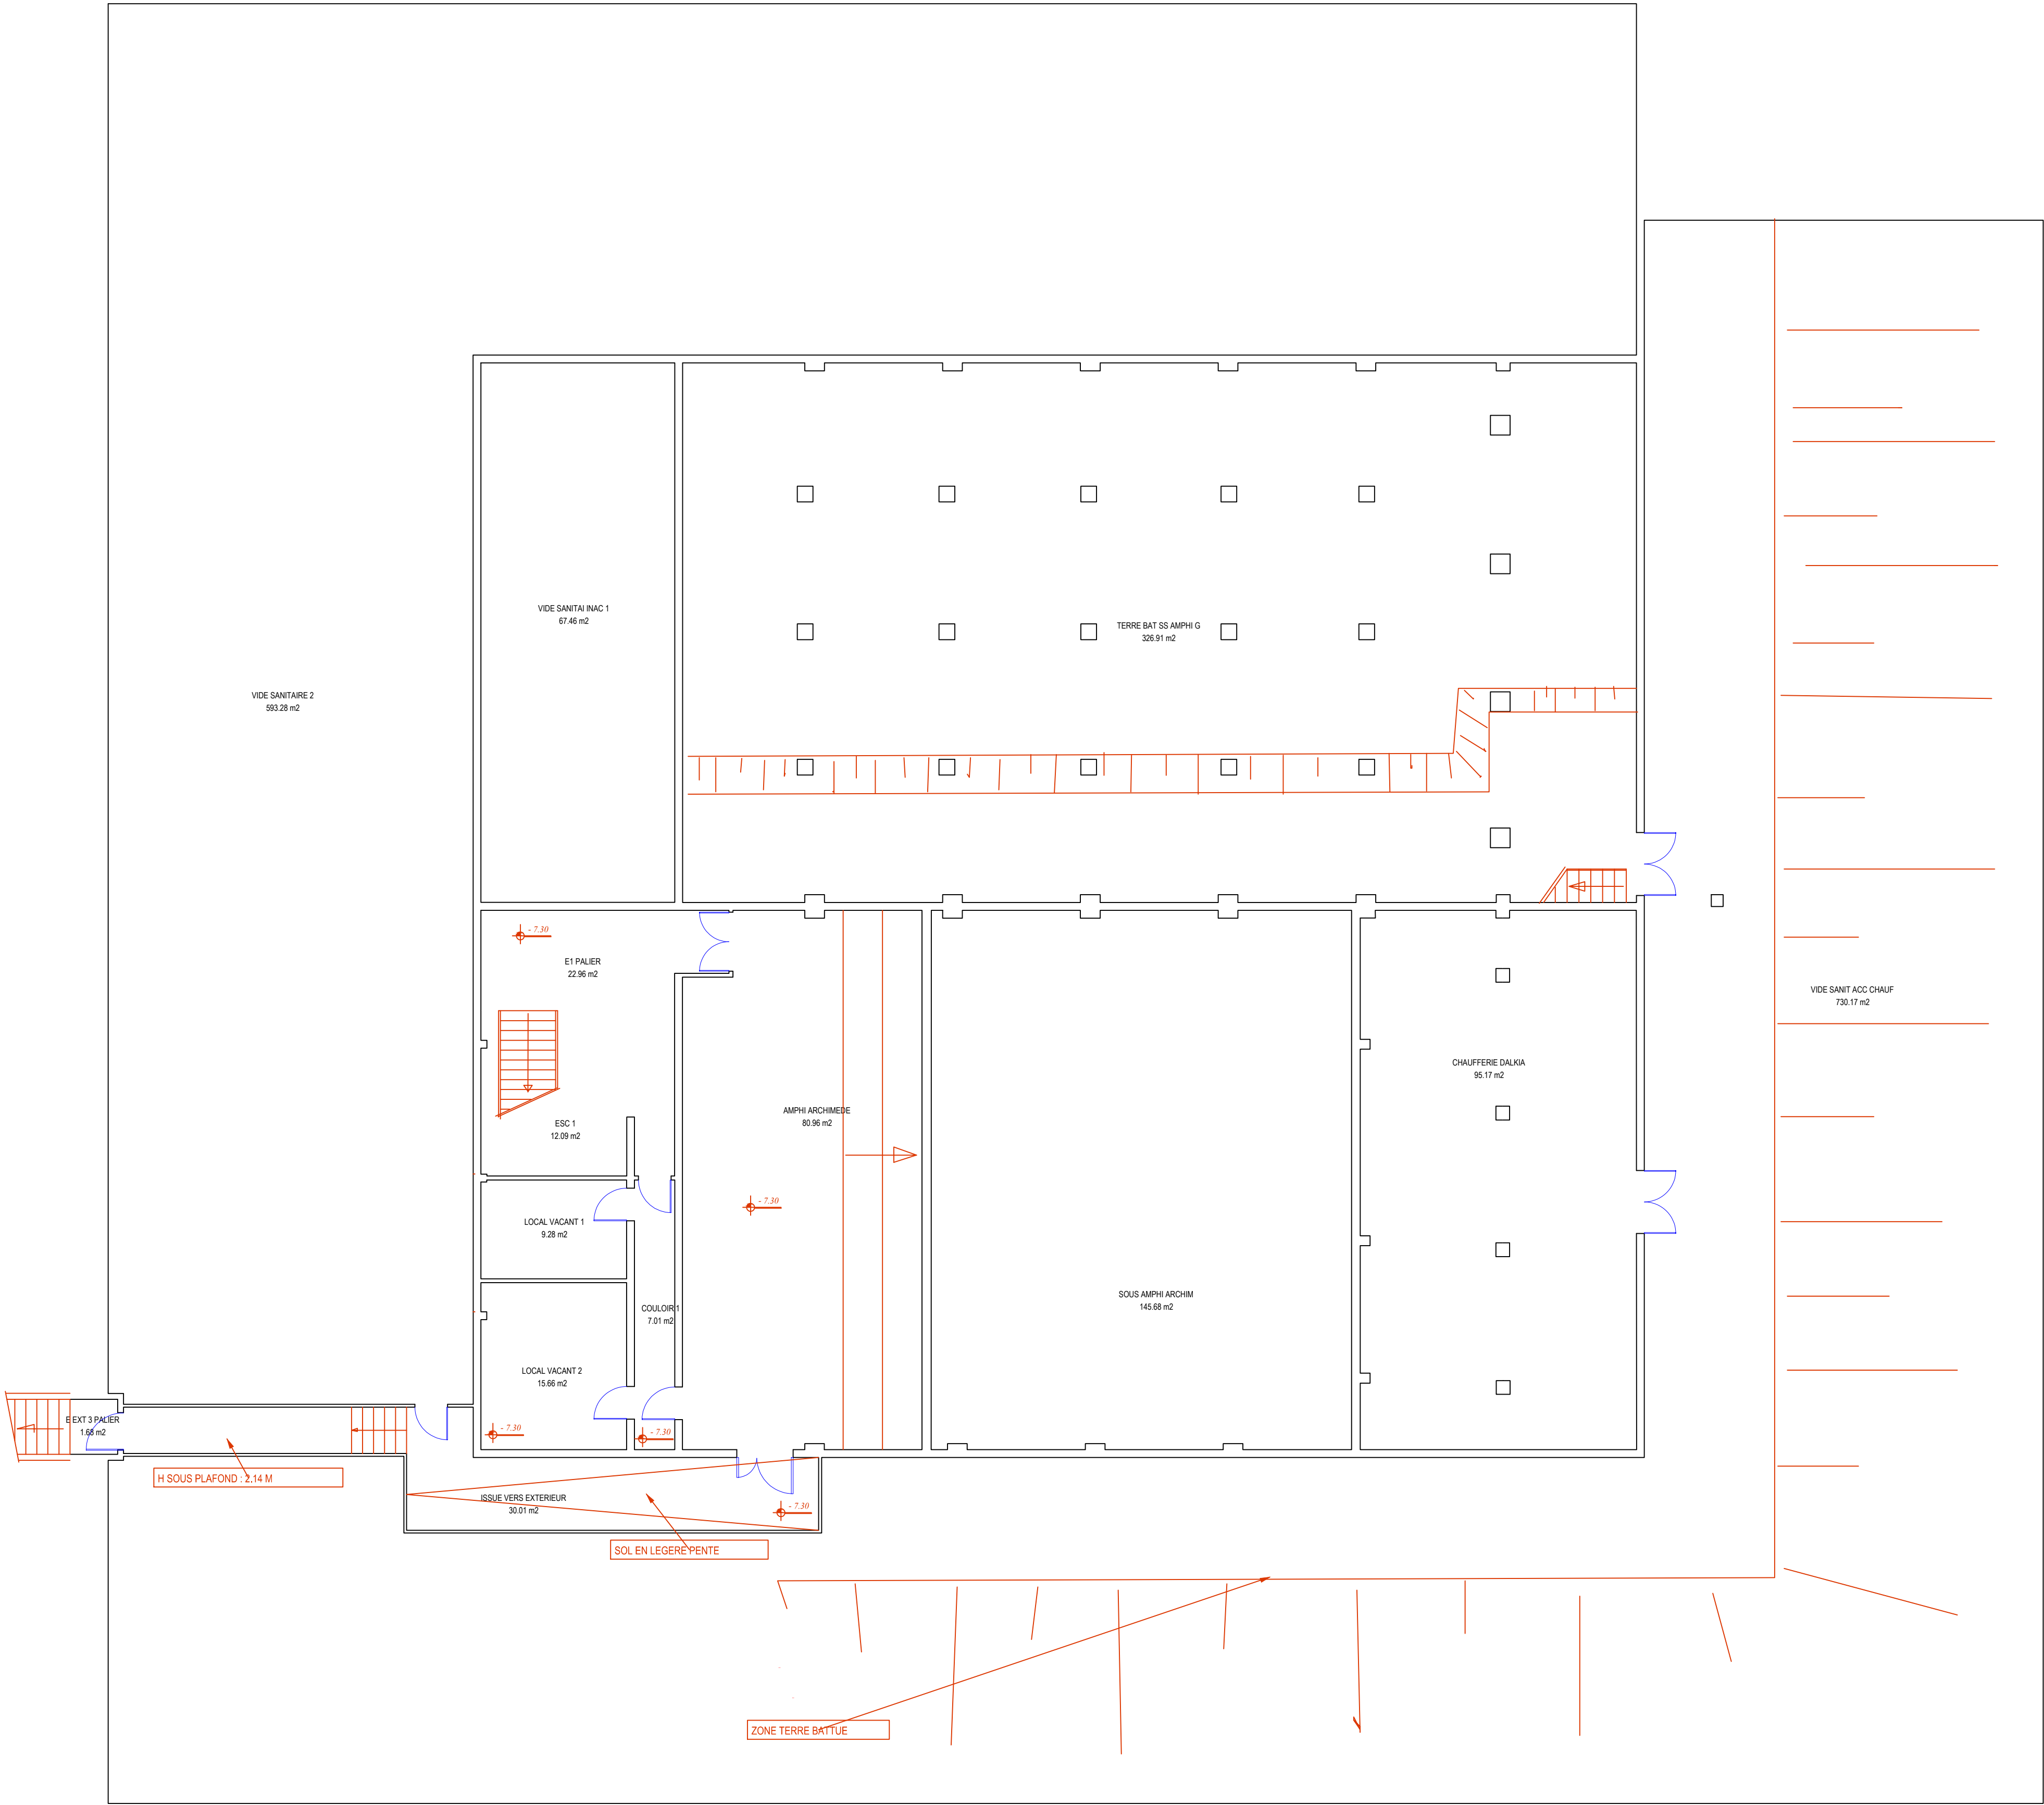

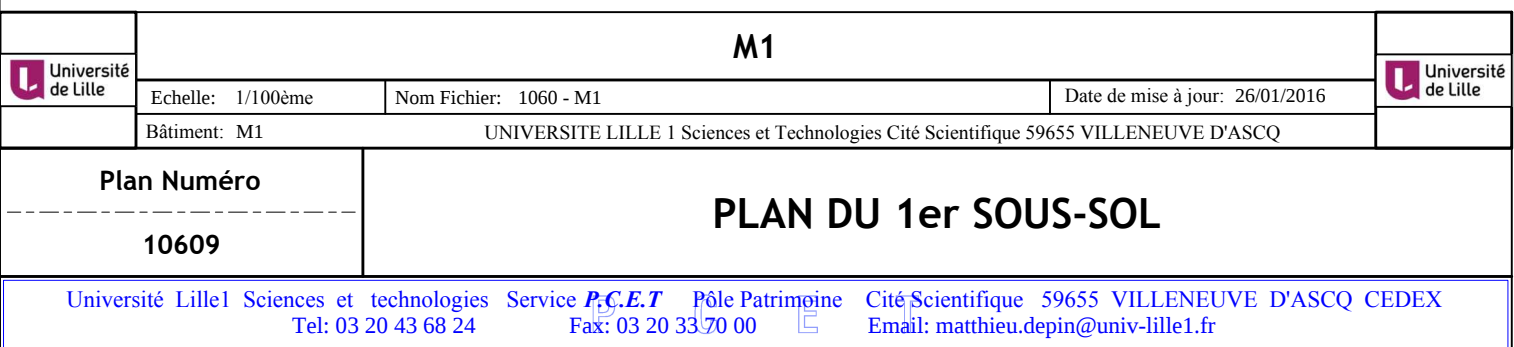

05				
04				
03				
02				
01				
Ind.	Date	Nature des modifications	Chargé d'op	Dessiné par
	M1			
	Echelle: 1/100ème		Nom Fichier: 1060 - M1	Date de mise à jour: 26/01/2016
	Bâtiment: M1		UNIVERSITE LILLE 1 Sciences et Technologies Cité Scientifique 59655 VILLENEUVE D'ASQ	
Plan Numéro		PLAN DU RDC		
10600				
Université Lille1 Sciences et technologies Service P.C.E.T Pôle Patrimoine Cité Scientifique 59655 VILLENEUVE D'ASQ CEDEX				
Tel: 03 20 43 68 24 Fax: 03 20 33 70 00 Email: matthieu.depin@univ-lille1.fr				

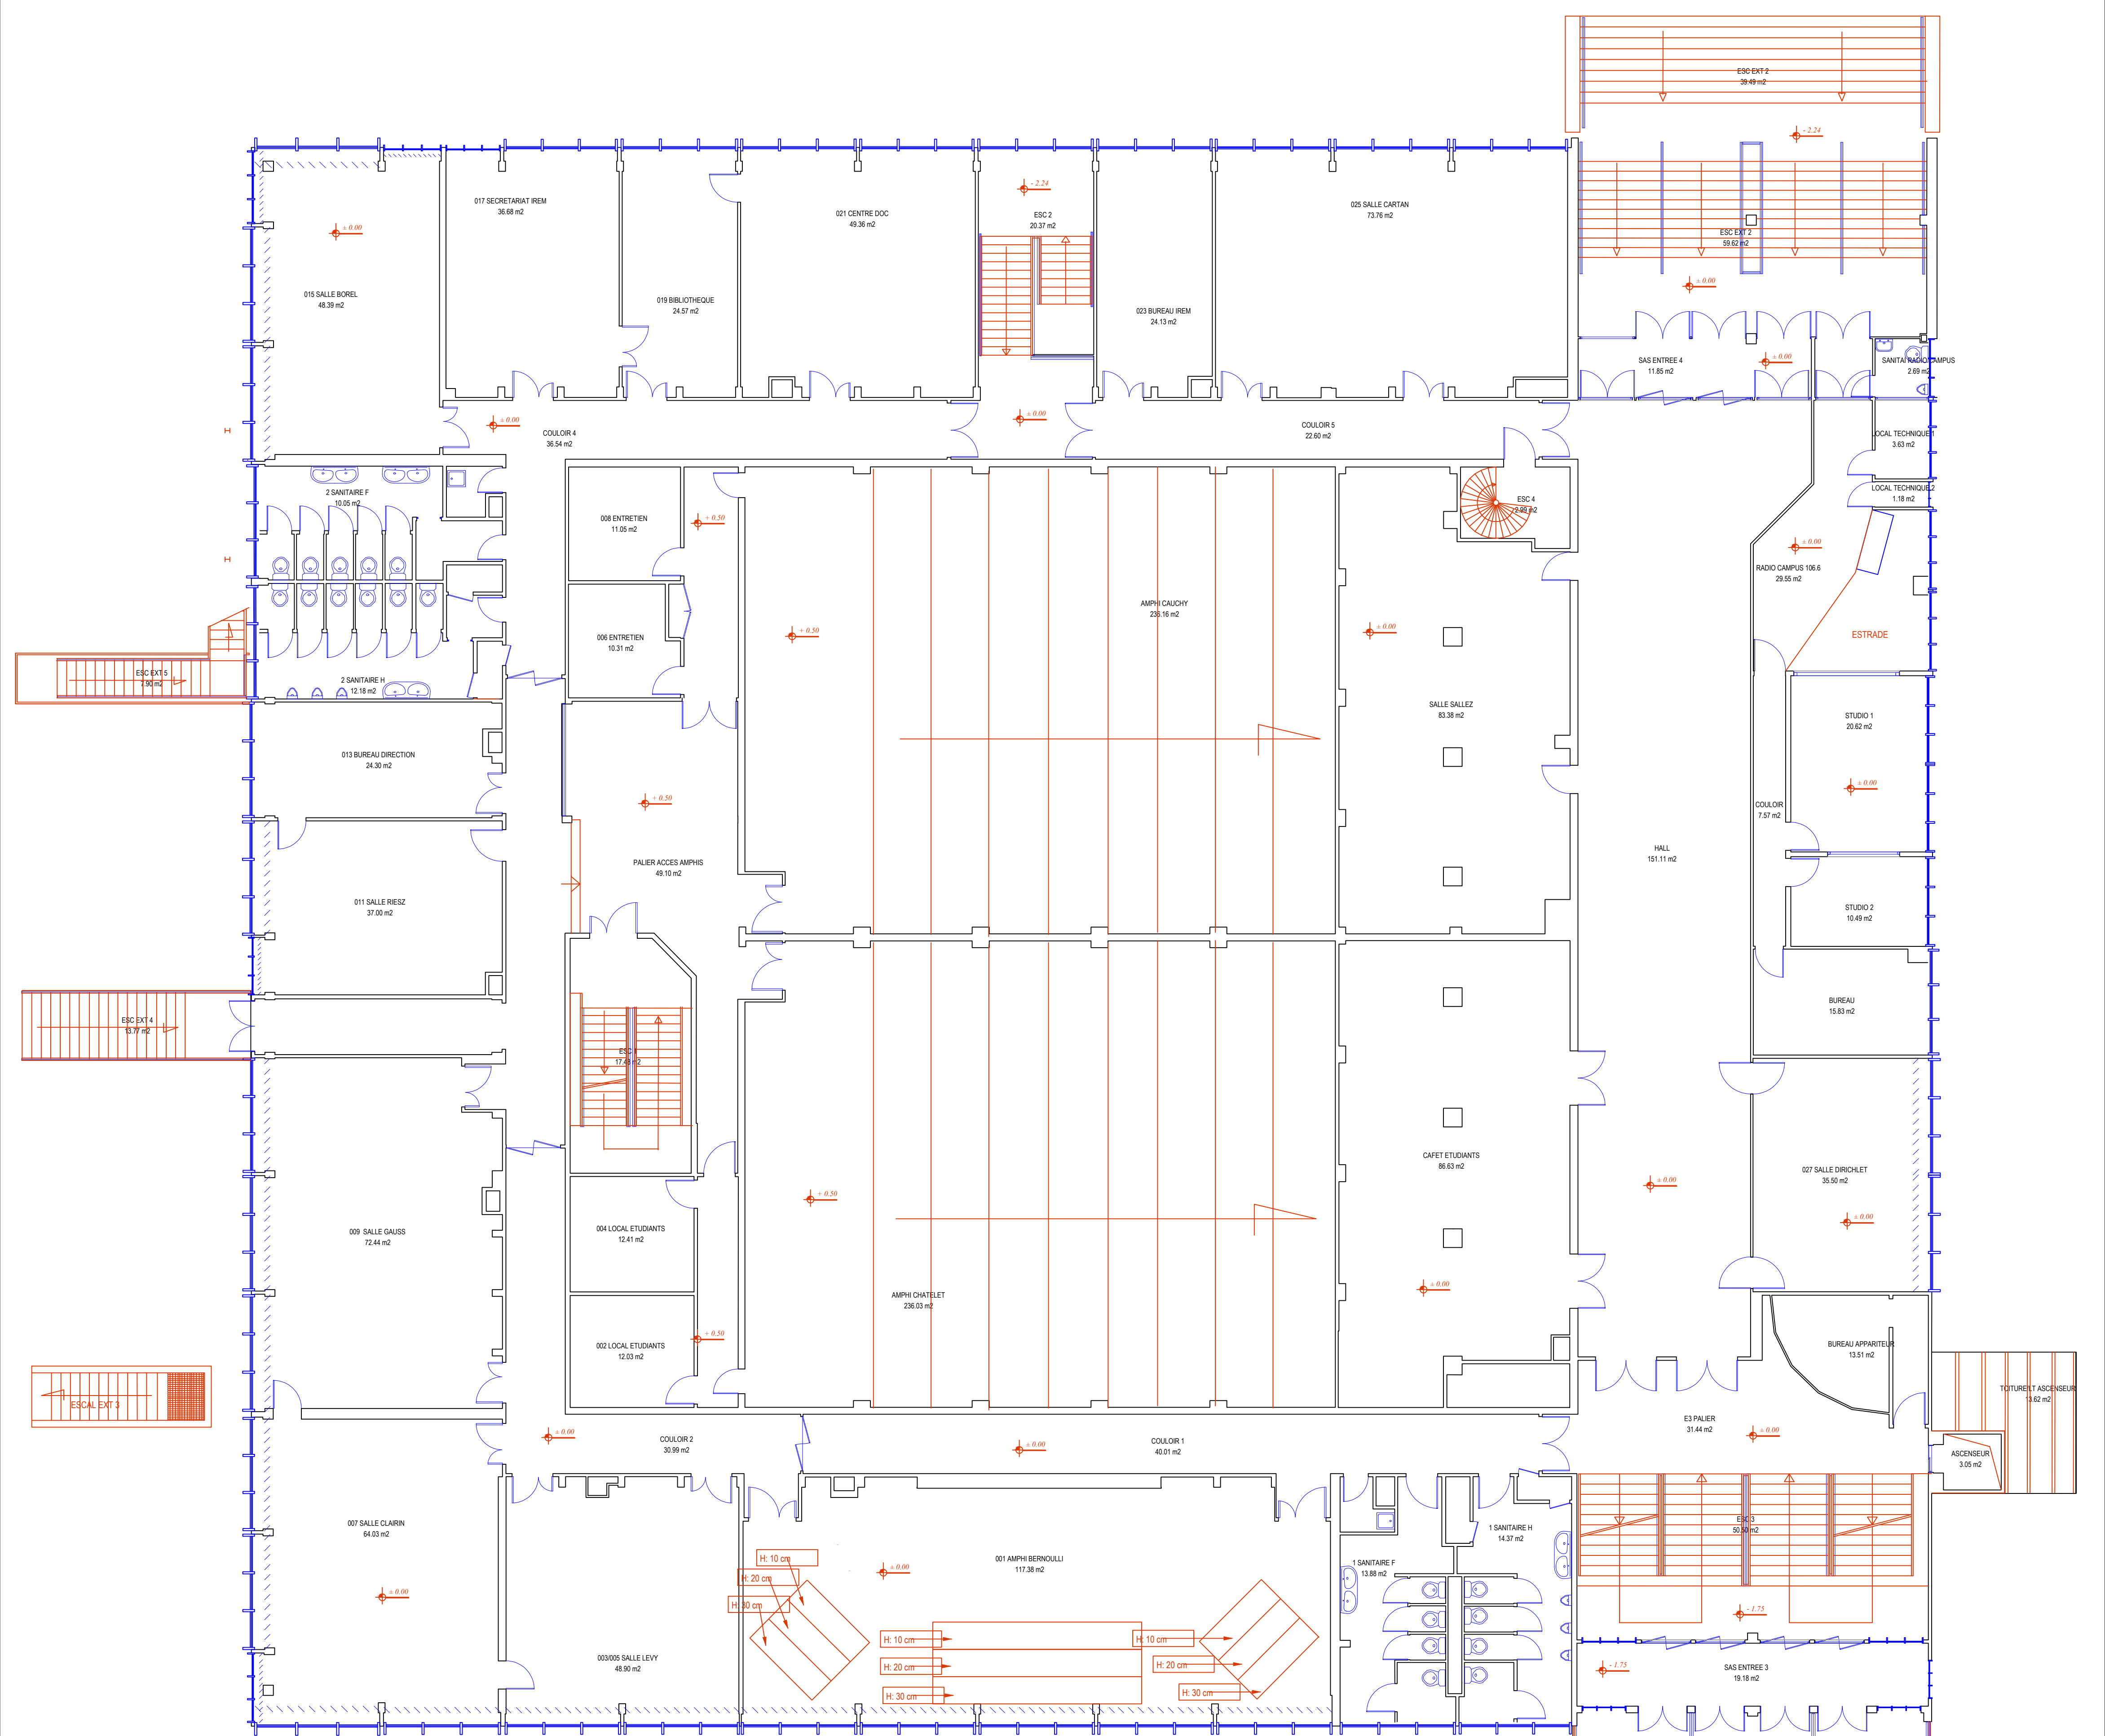