





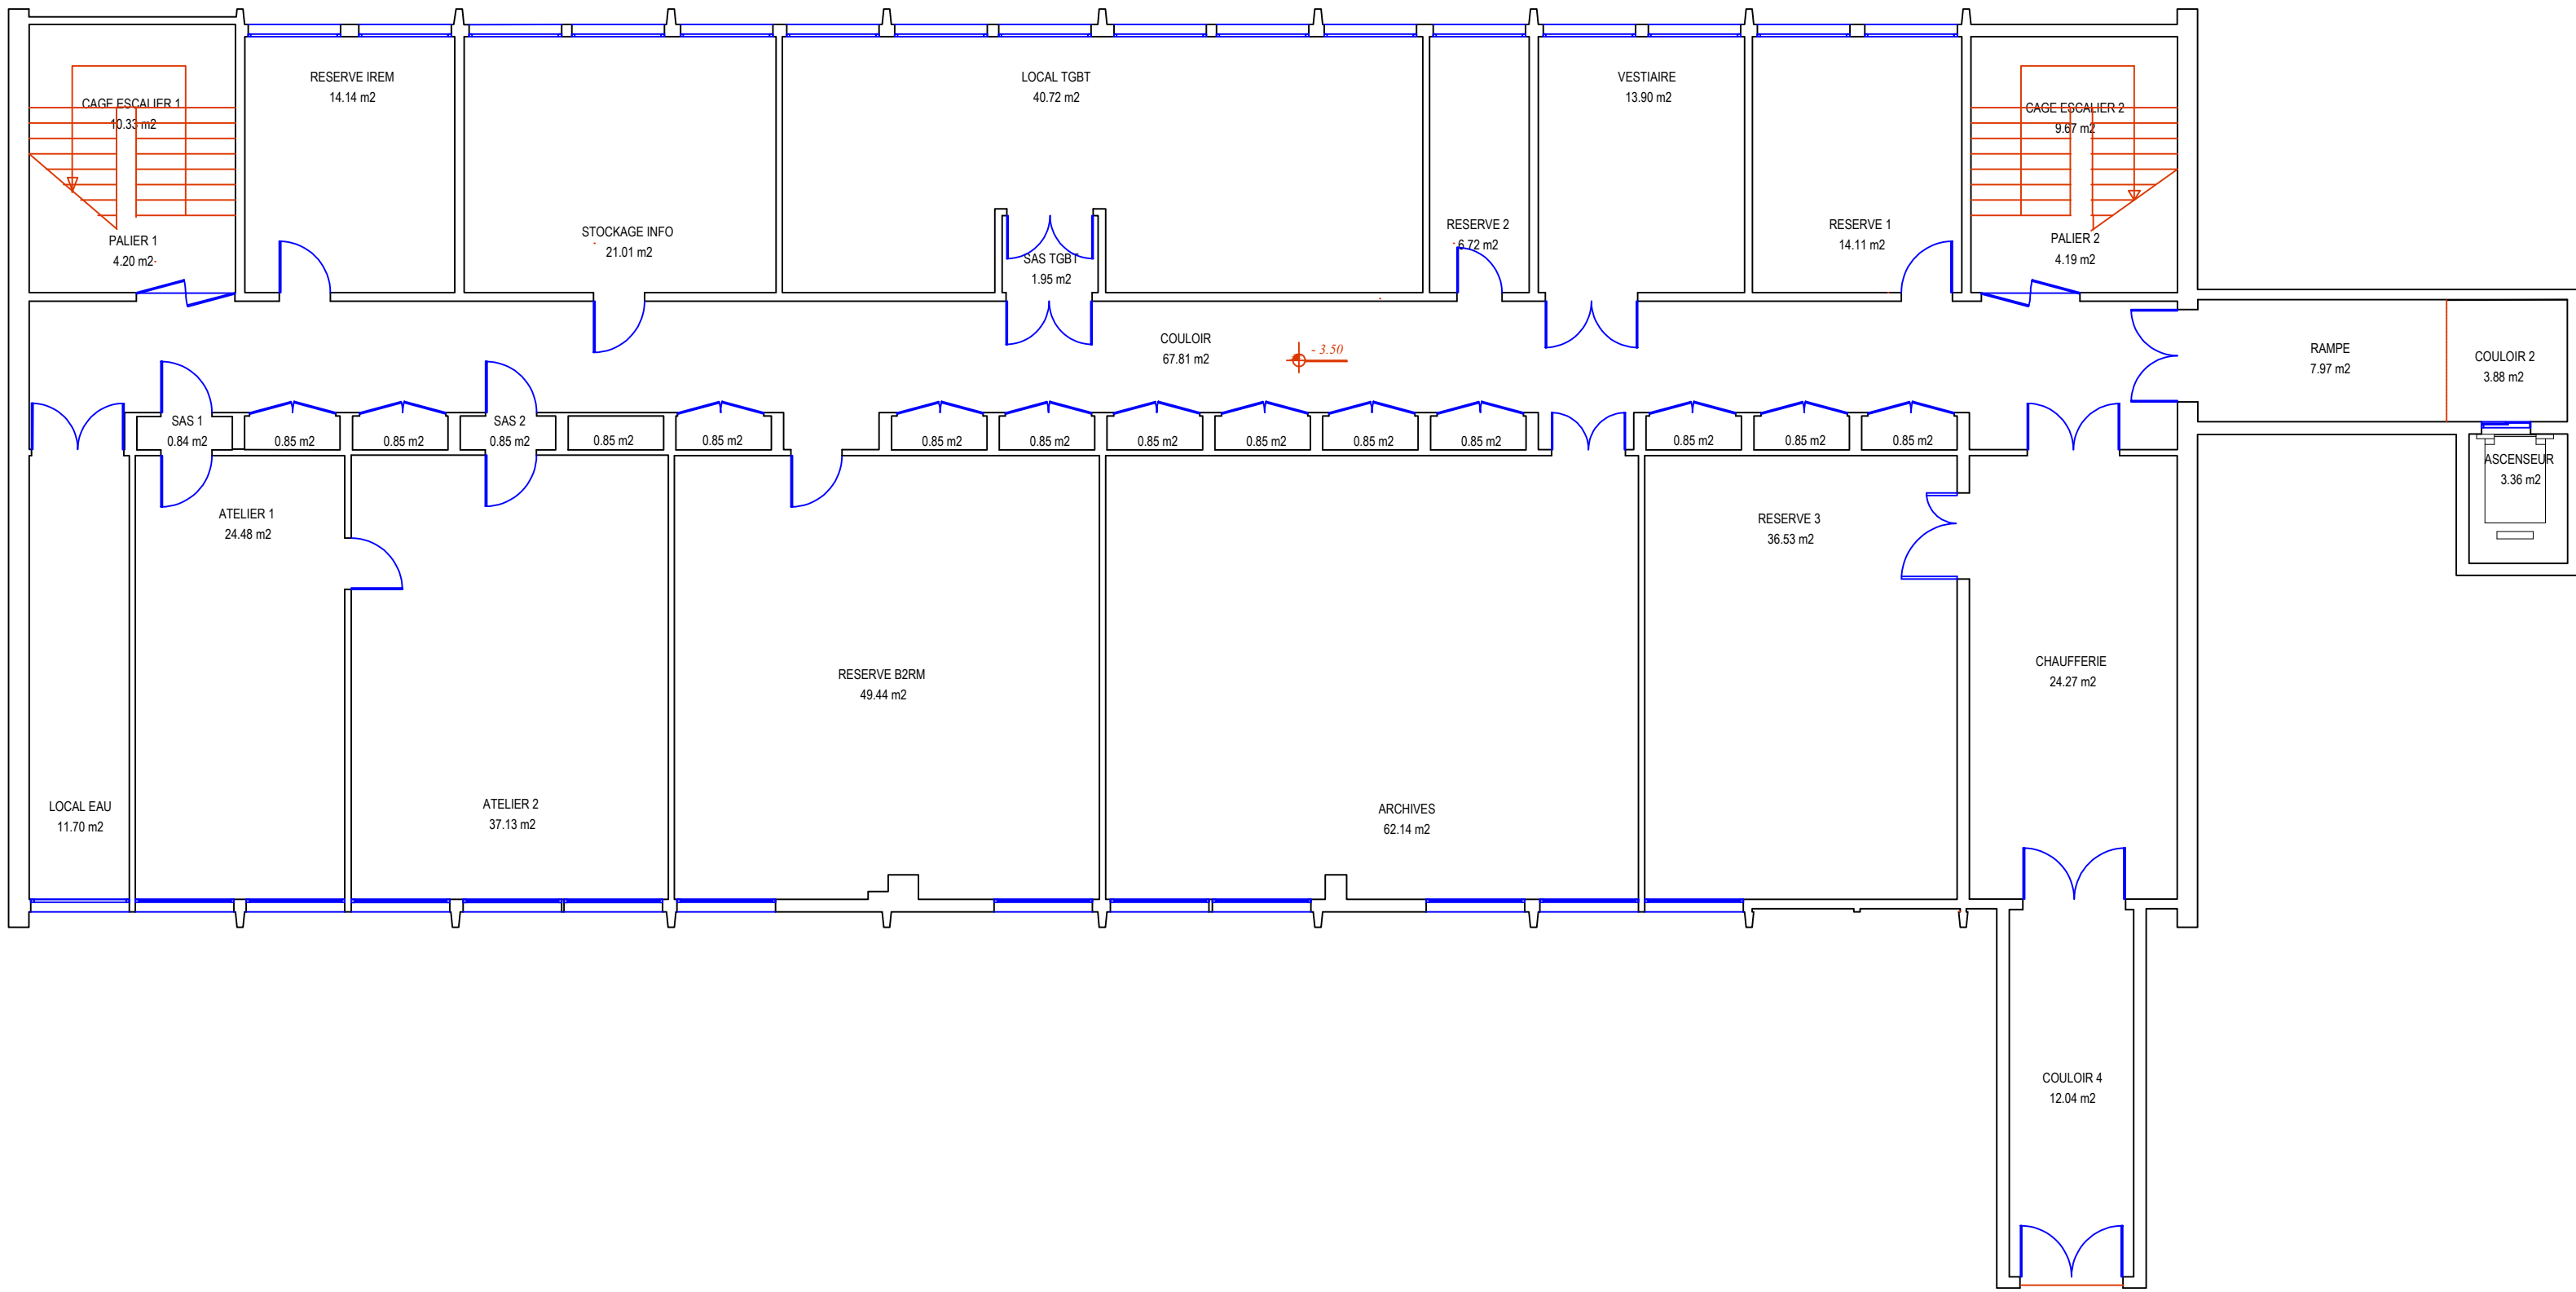


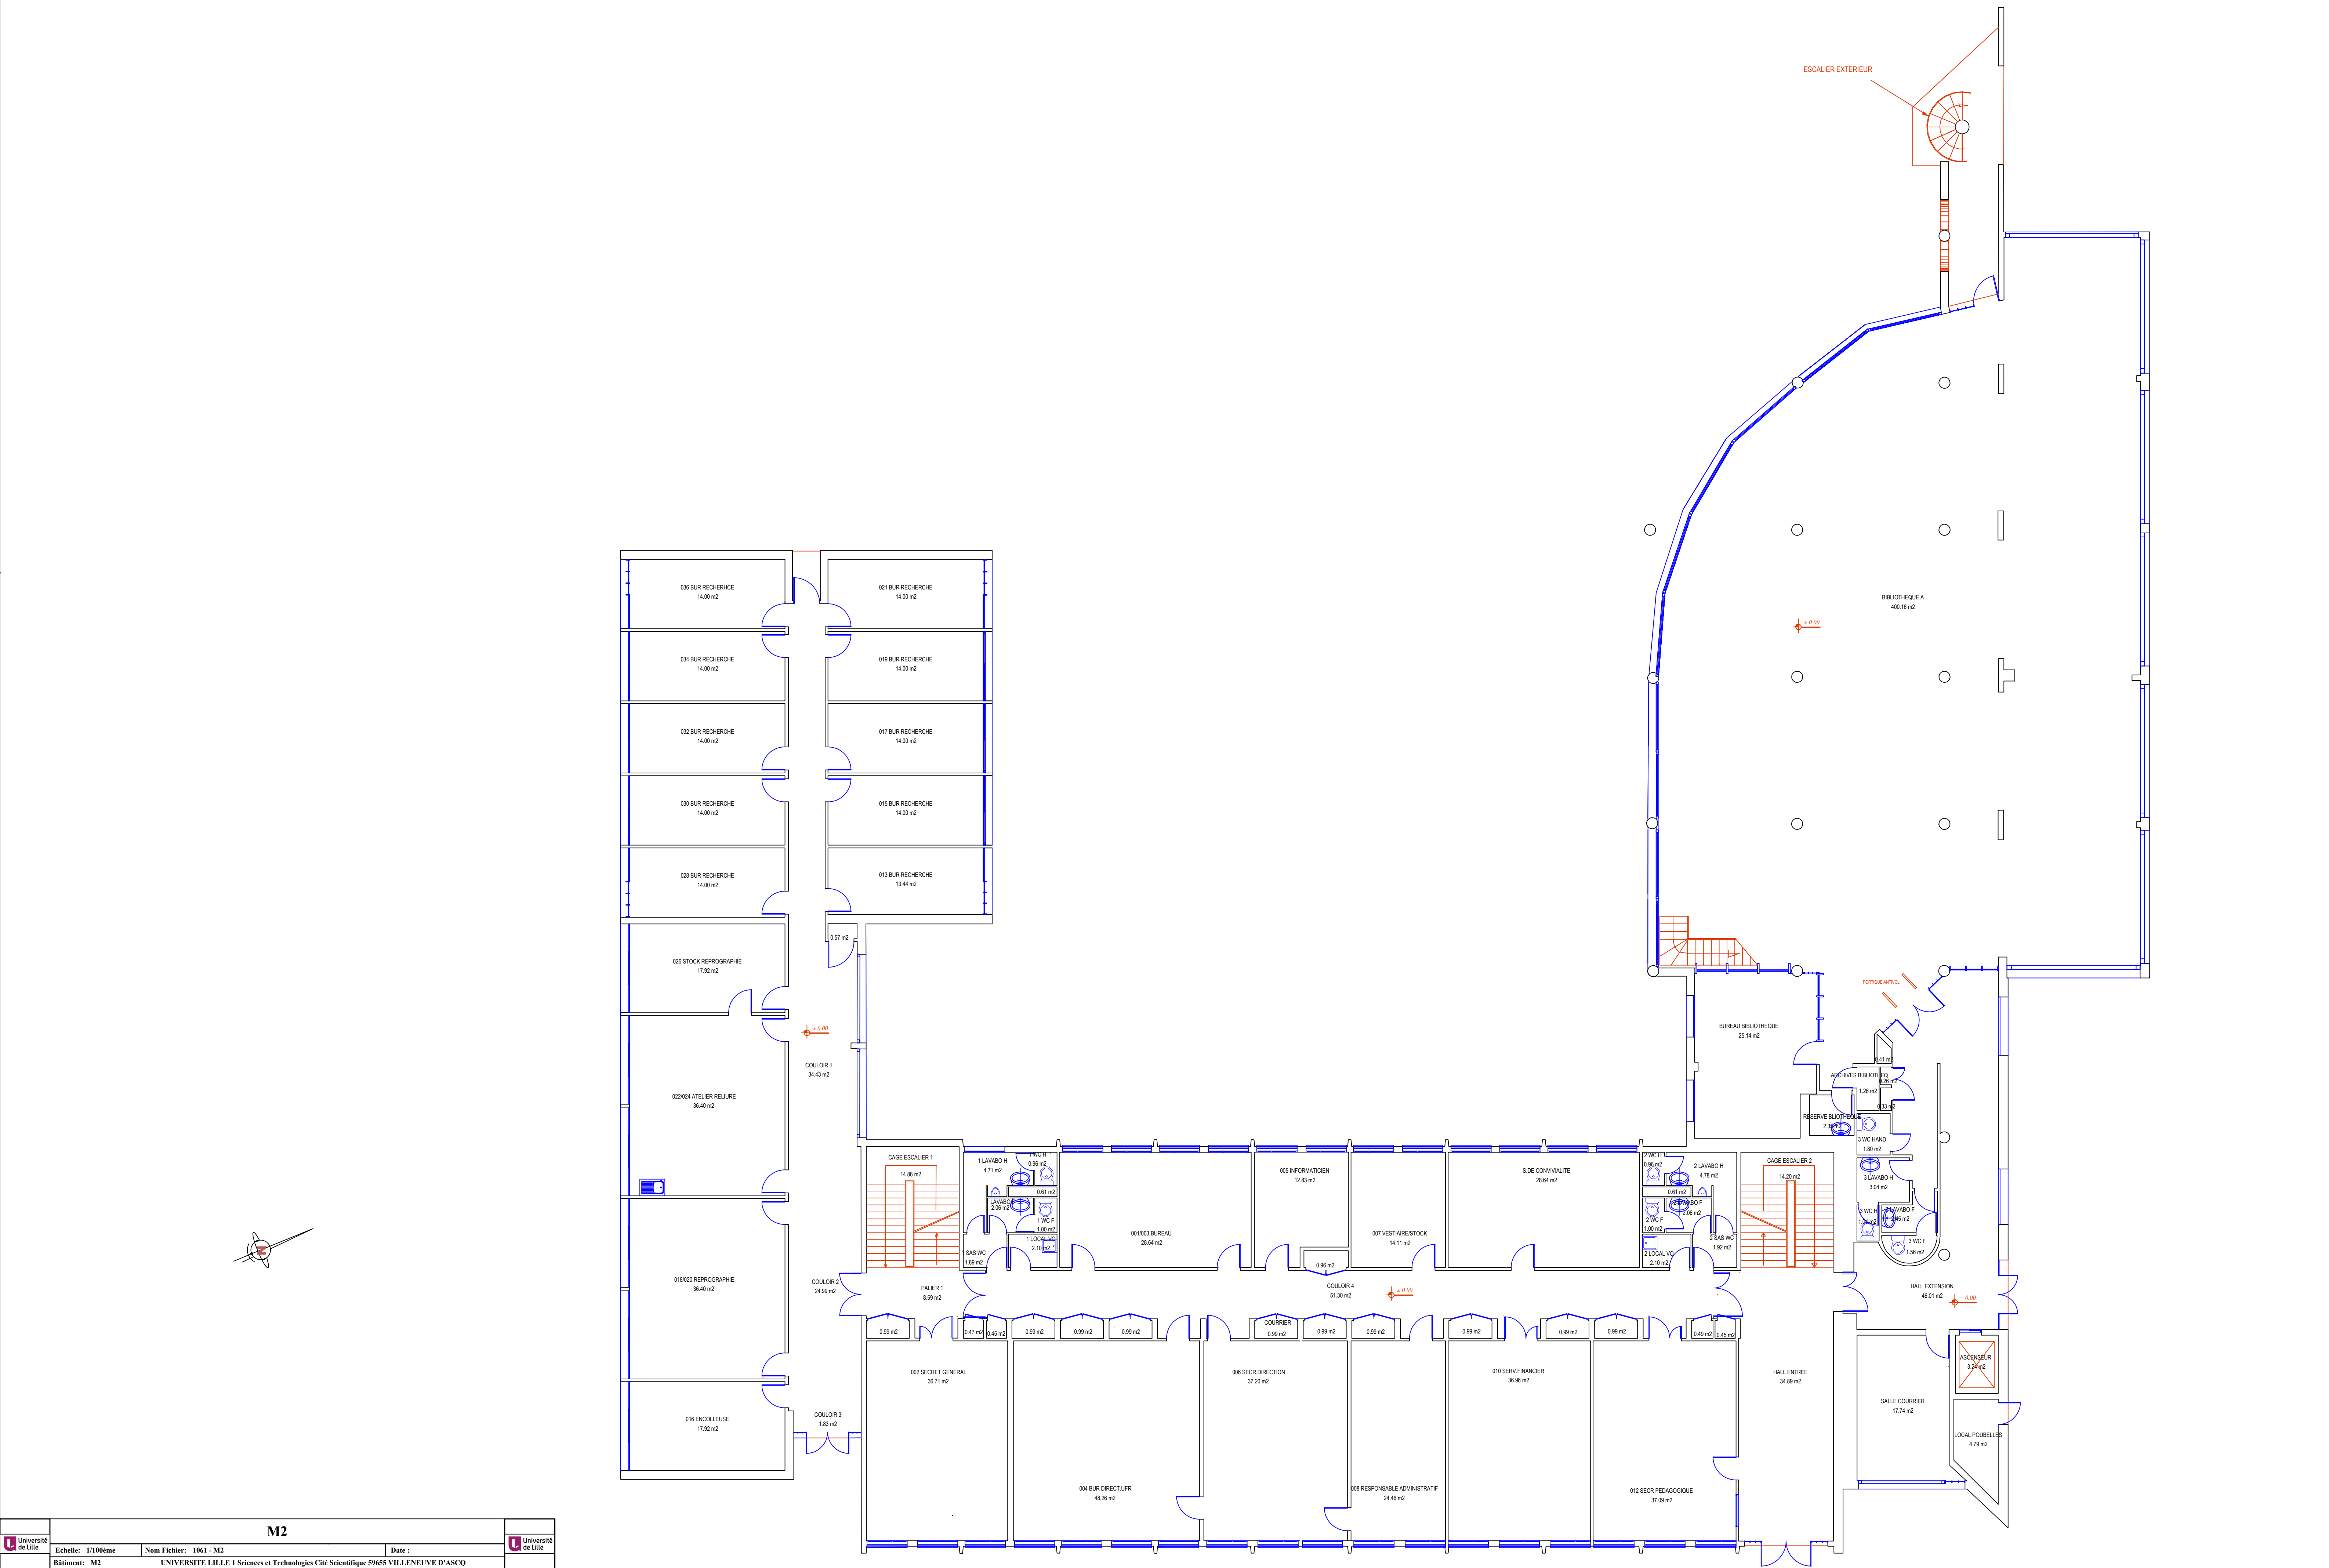

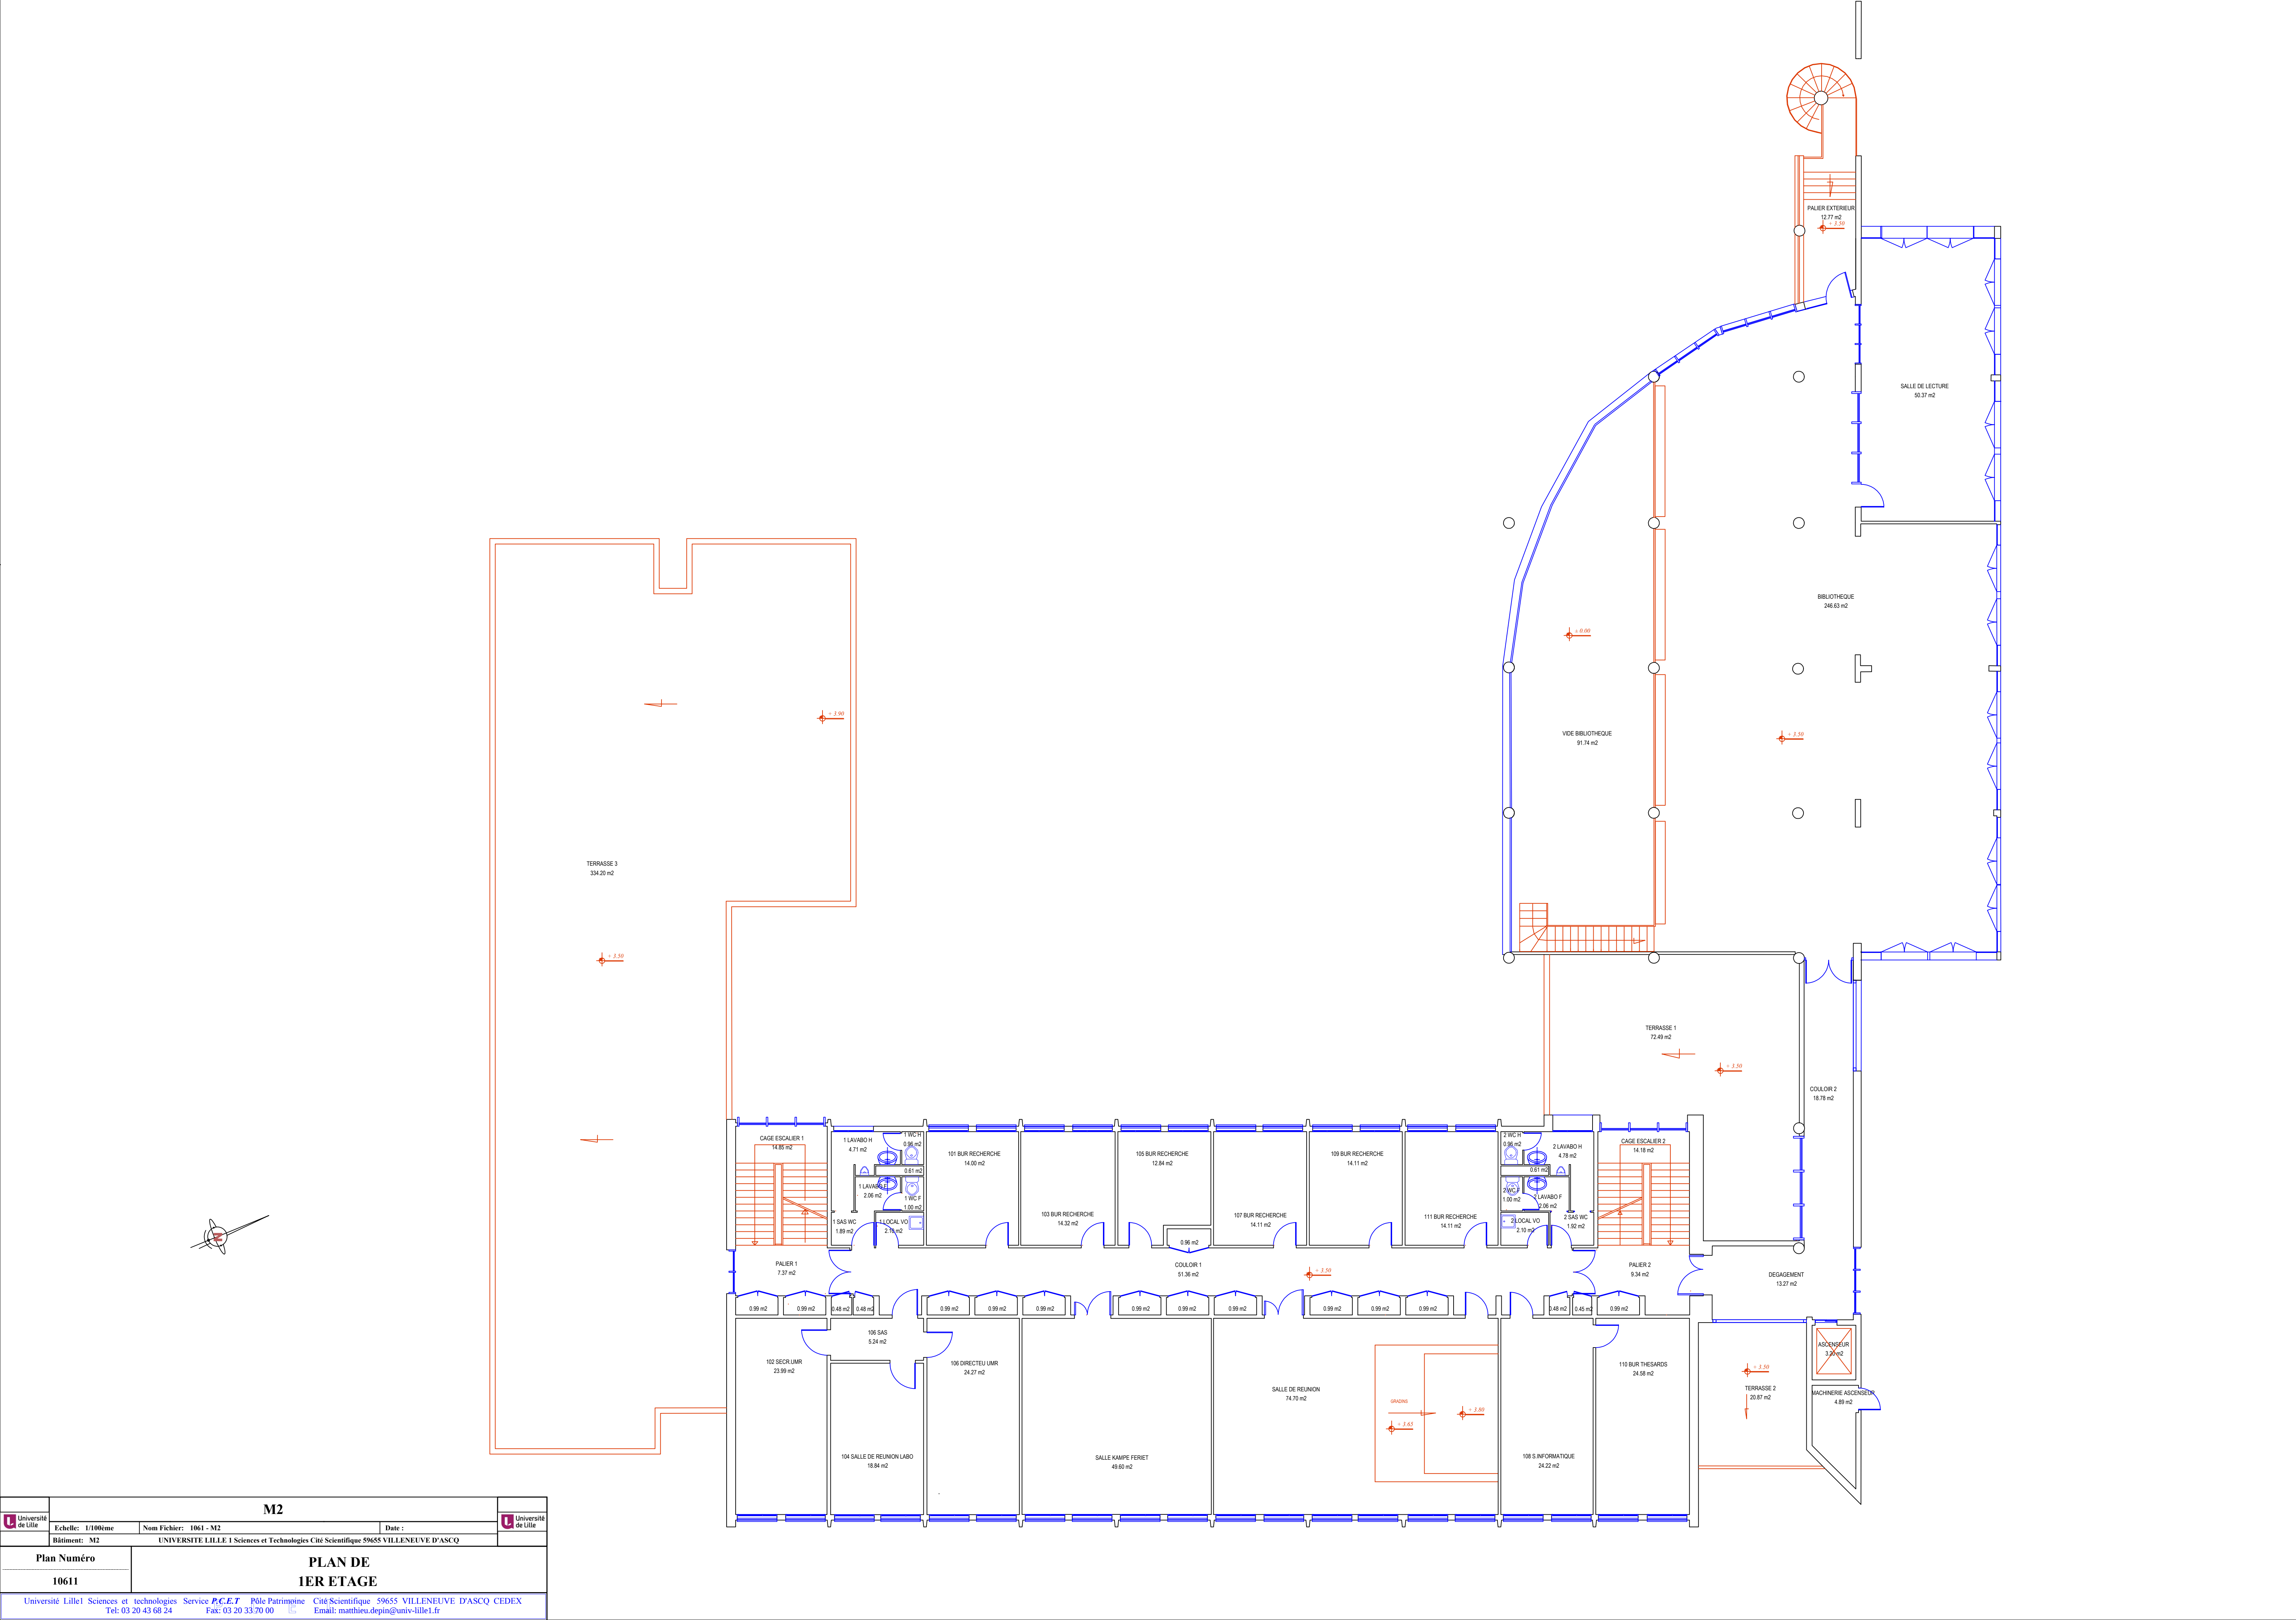

U Université de Lille				M2				U Université de Lille			
Echelle: 1/100ème		Nom Fichier: 1061 - M2		Date :							
Bâtiment: M2		UNIVERSITE LILLE 1 Sciences et Technologies Cité Scientifique 59655 VILLENEUVE D'ASCO									
Plan Numéro			PLAN DE								
10611			1ER ETAGE								
Université Lille1 Sciences et technologies Service P.C.E.T Pôle Patrimoine Cité Scientifique 59655 VILLENEUVE D'ASCO CEDEX											
Tel: 03 20 43 68 24				Fax: 03 20 33 70 00				Email: matthieu.depin@univ-lille1.fr			

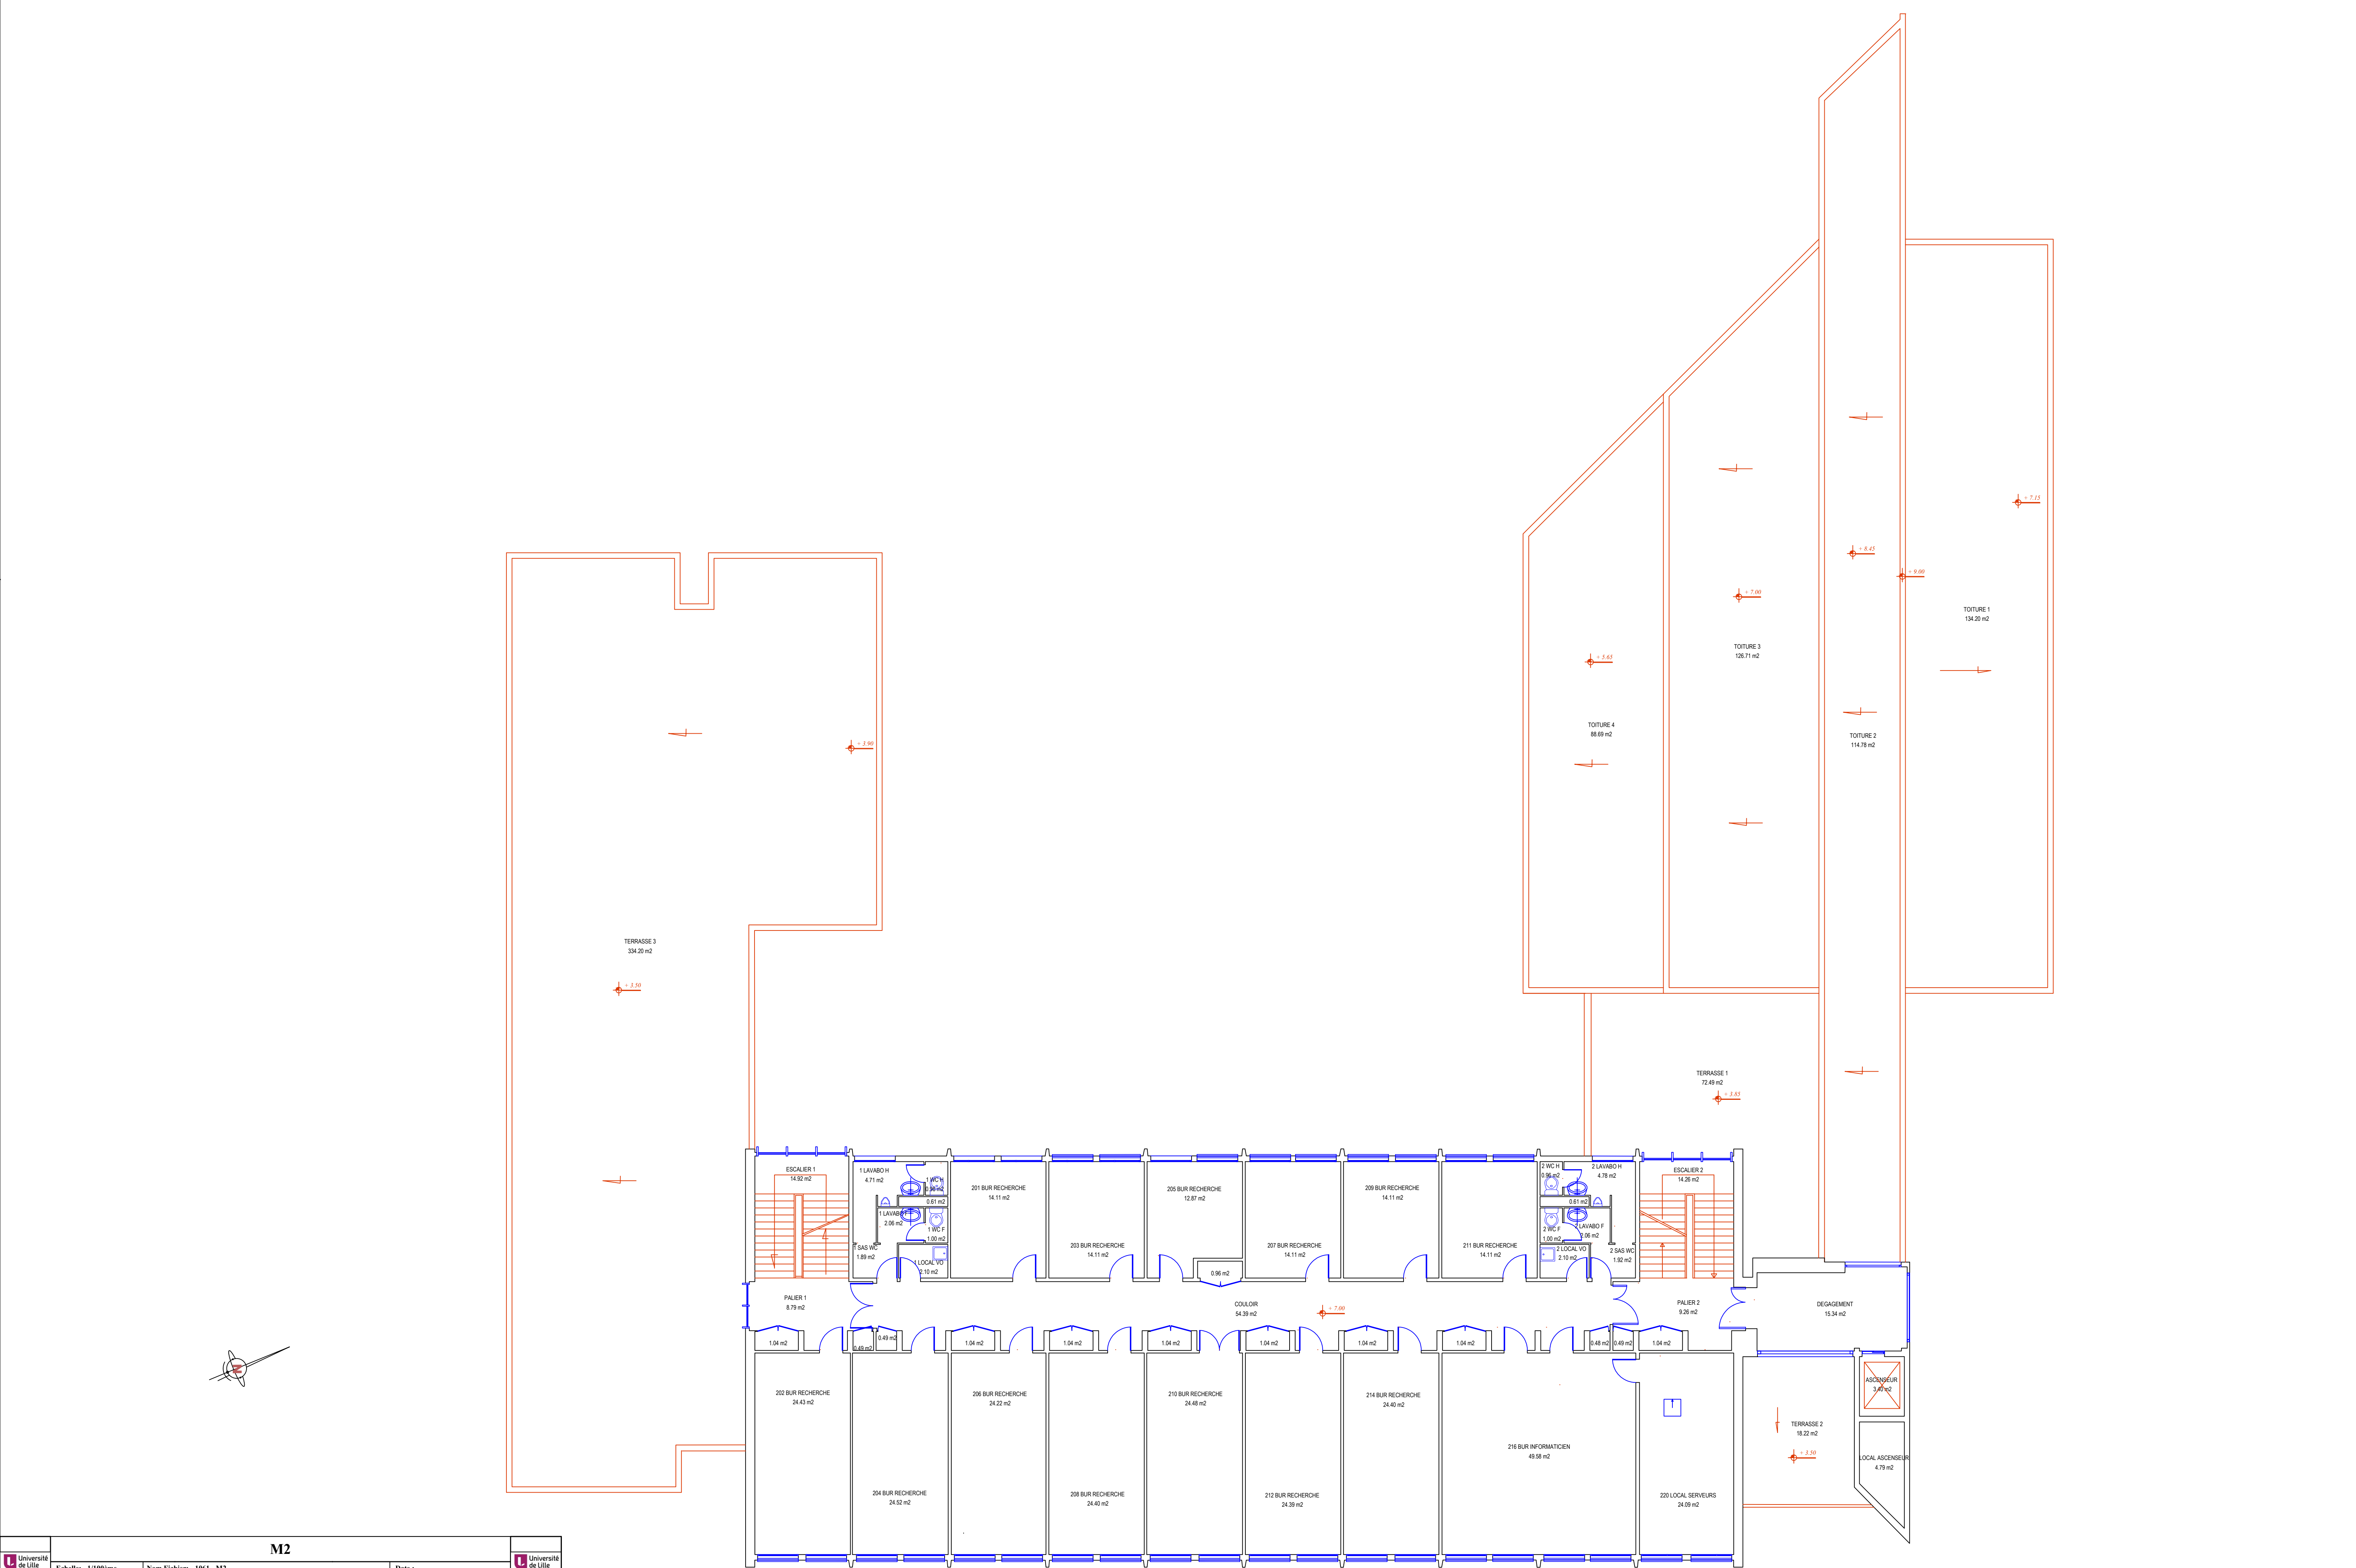

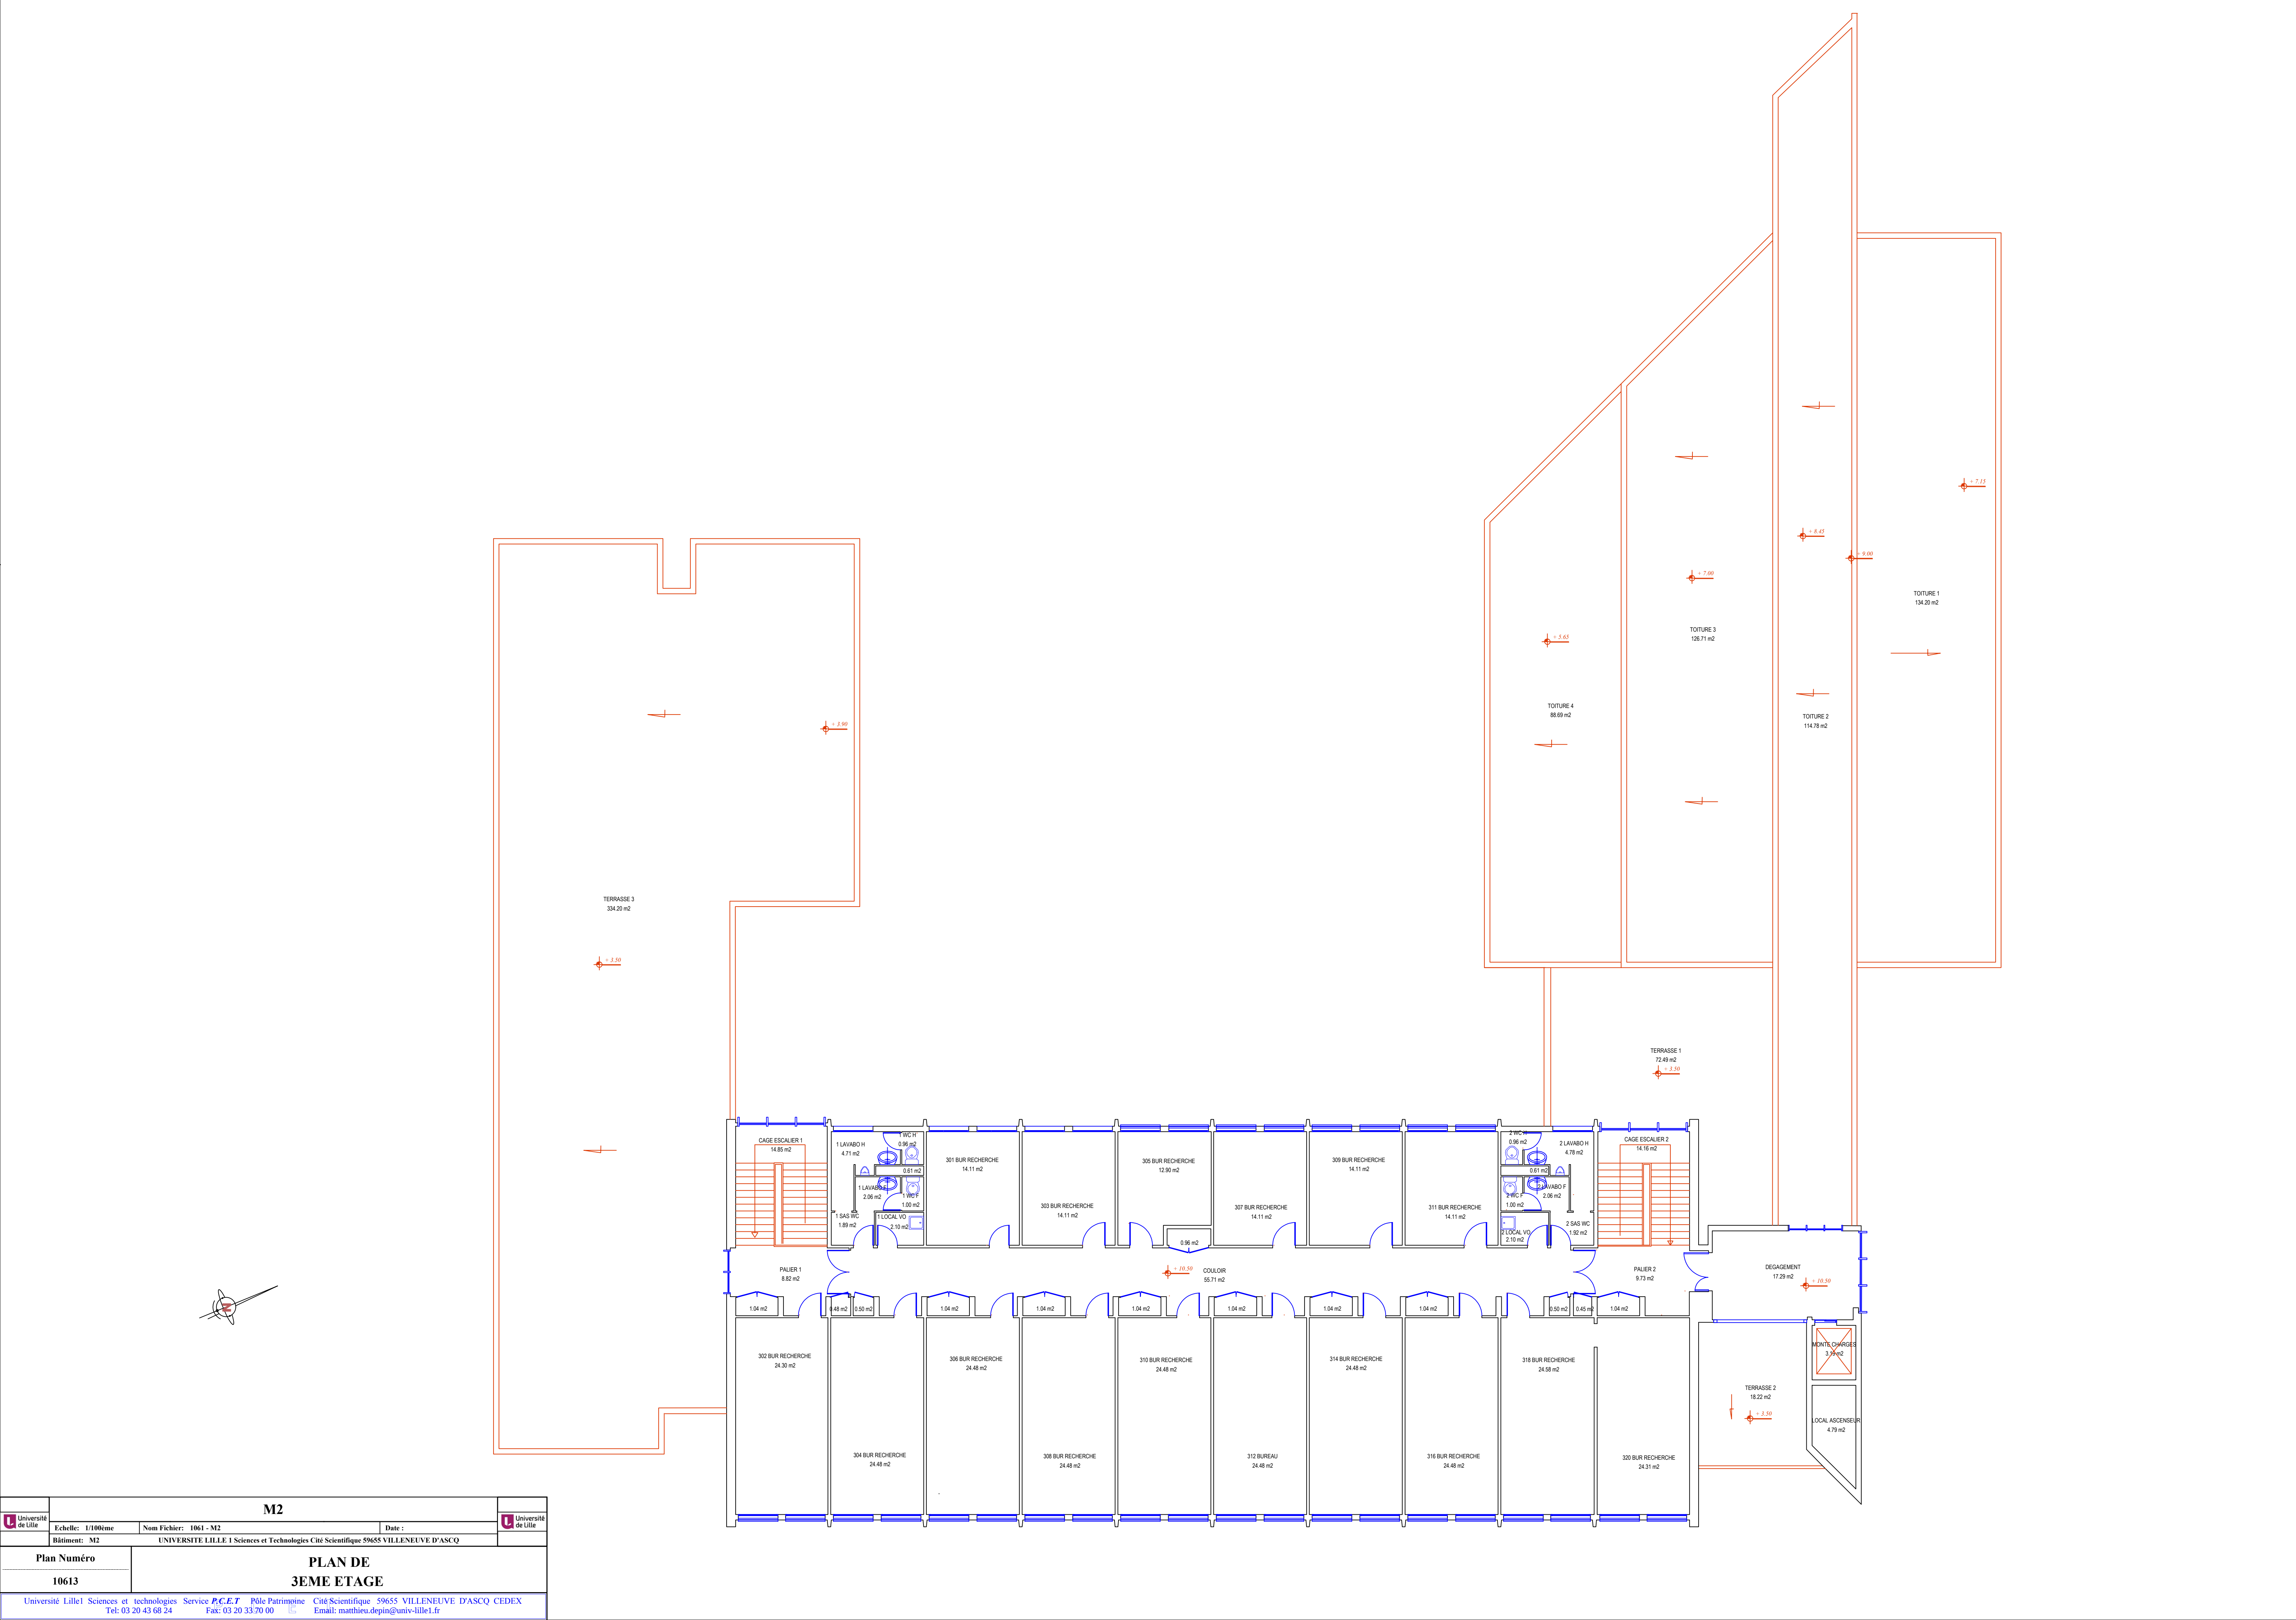

 Université de Lille				M2				 Université de Lille			
Echelle: 1/100ème		Nom Fichier: 1061 - M2				Date :					
Bâtiment: M2		UNIVERSITE LILLE 1 Sciences et Technologies Cité Scientifique 59655 VILLENEUVE D'ASCQ									
Plan Numéro			PLAN DE								
10613			3EME ETAGE								
Université Lille1 Sciences et technologies Service <i>P.C.E.T</i> Pôle Patrimoine											
Tel: 03 20 43 68 24				Fax: 03 20 33 70 00		 Cité Scientifique 59655 VILLENEUVE D'ASCQ CEDEX					
						Email: matthieu.depin@univ-lille1.fr					

