




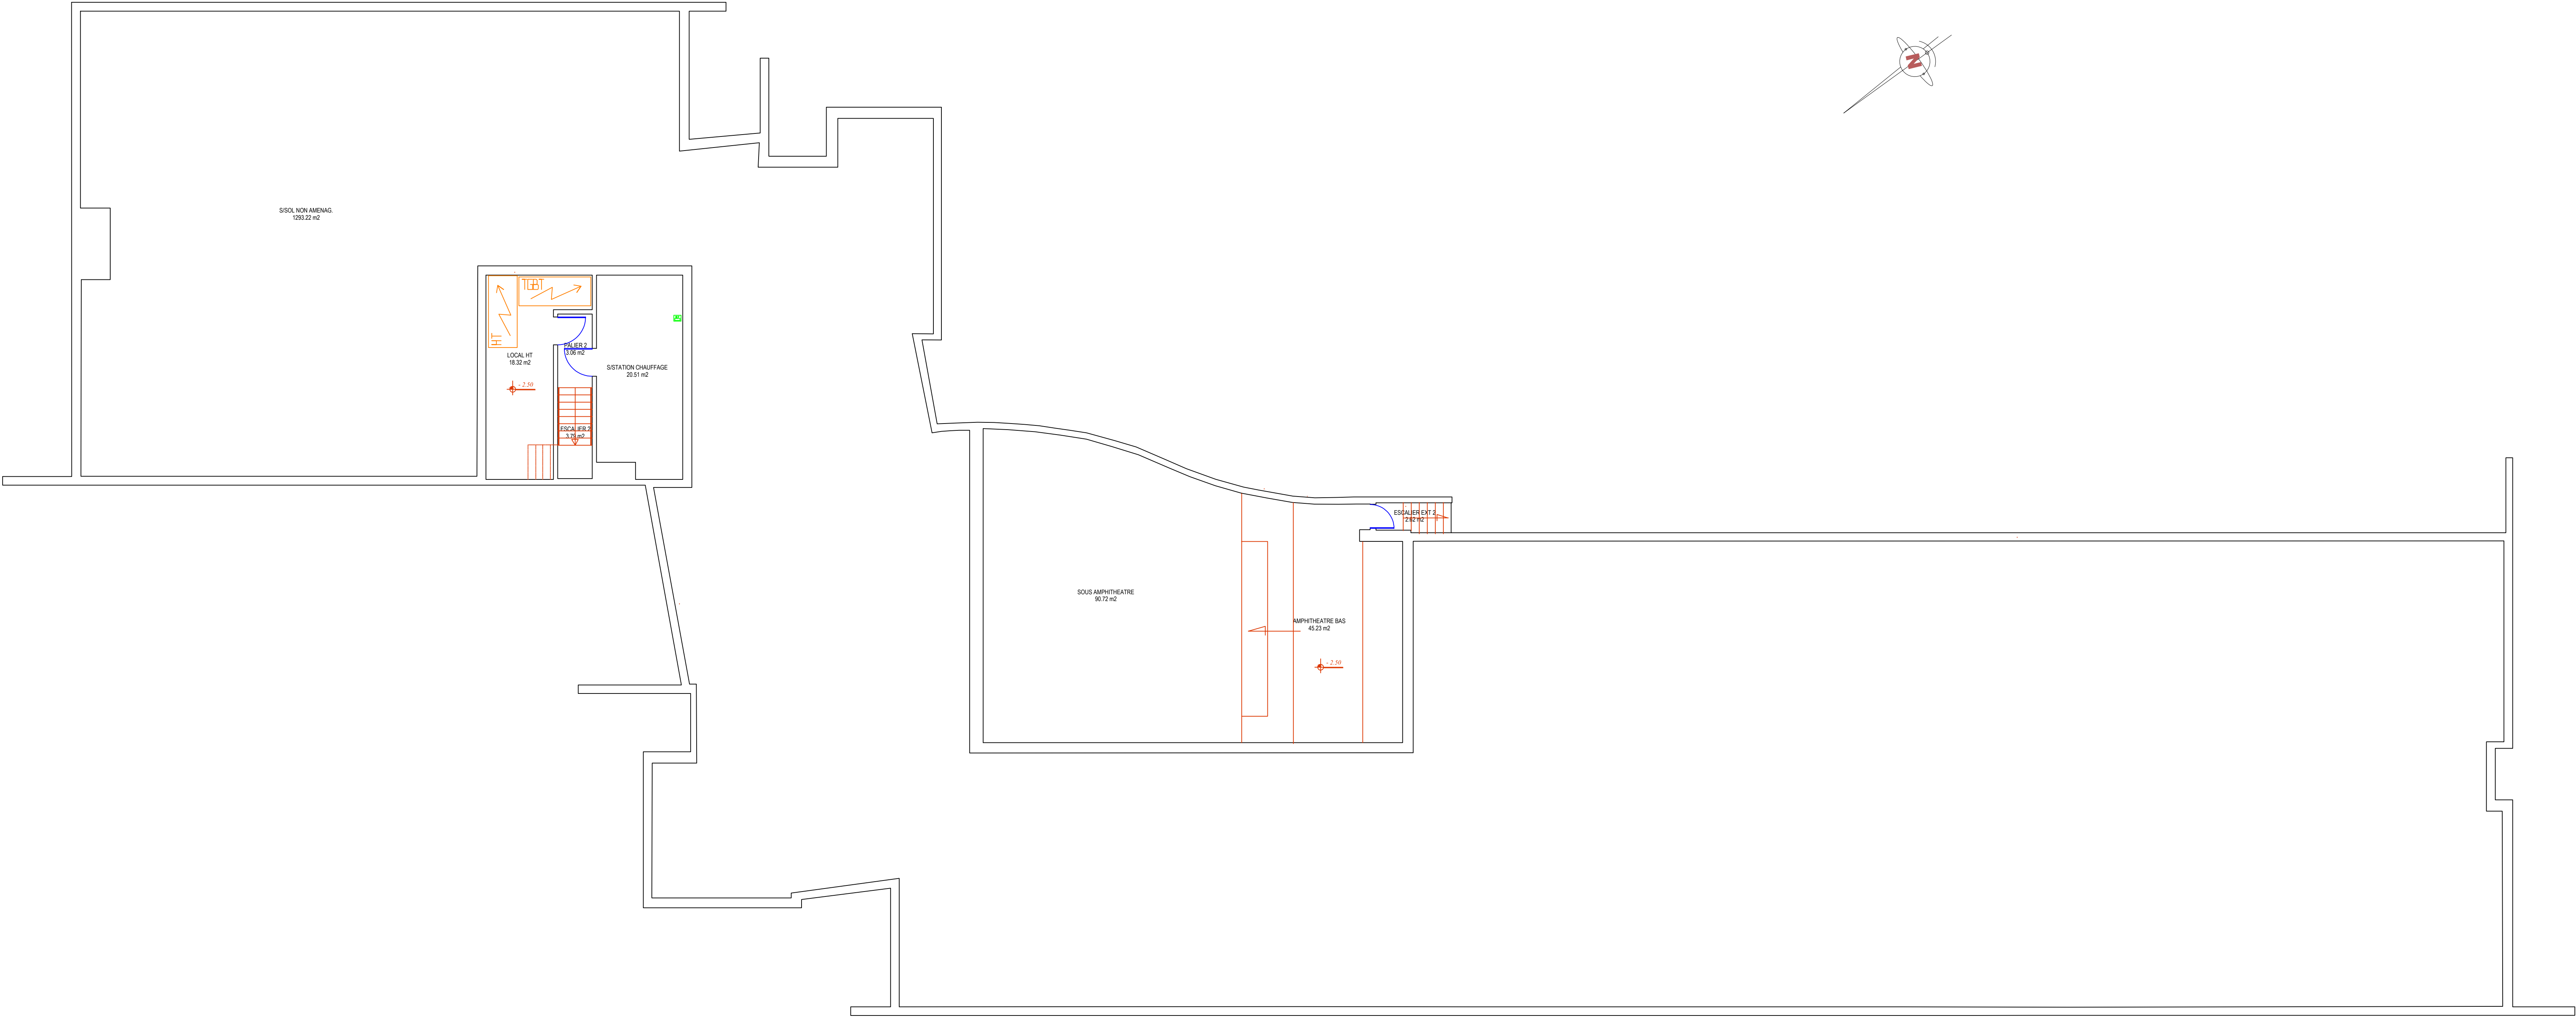

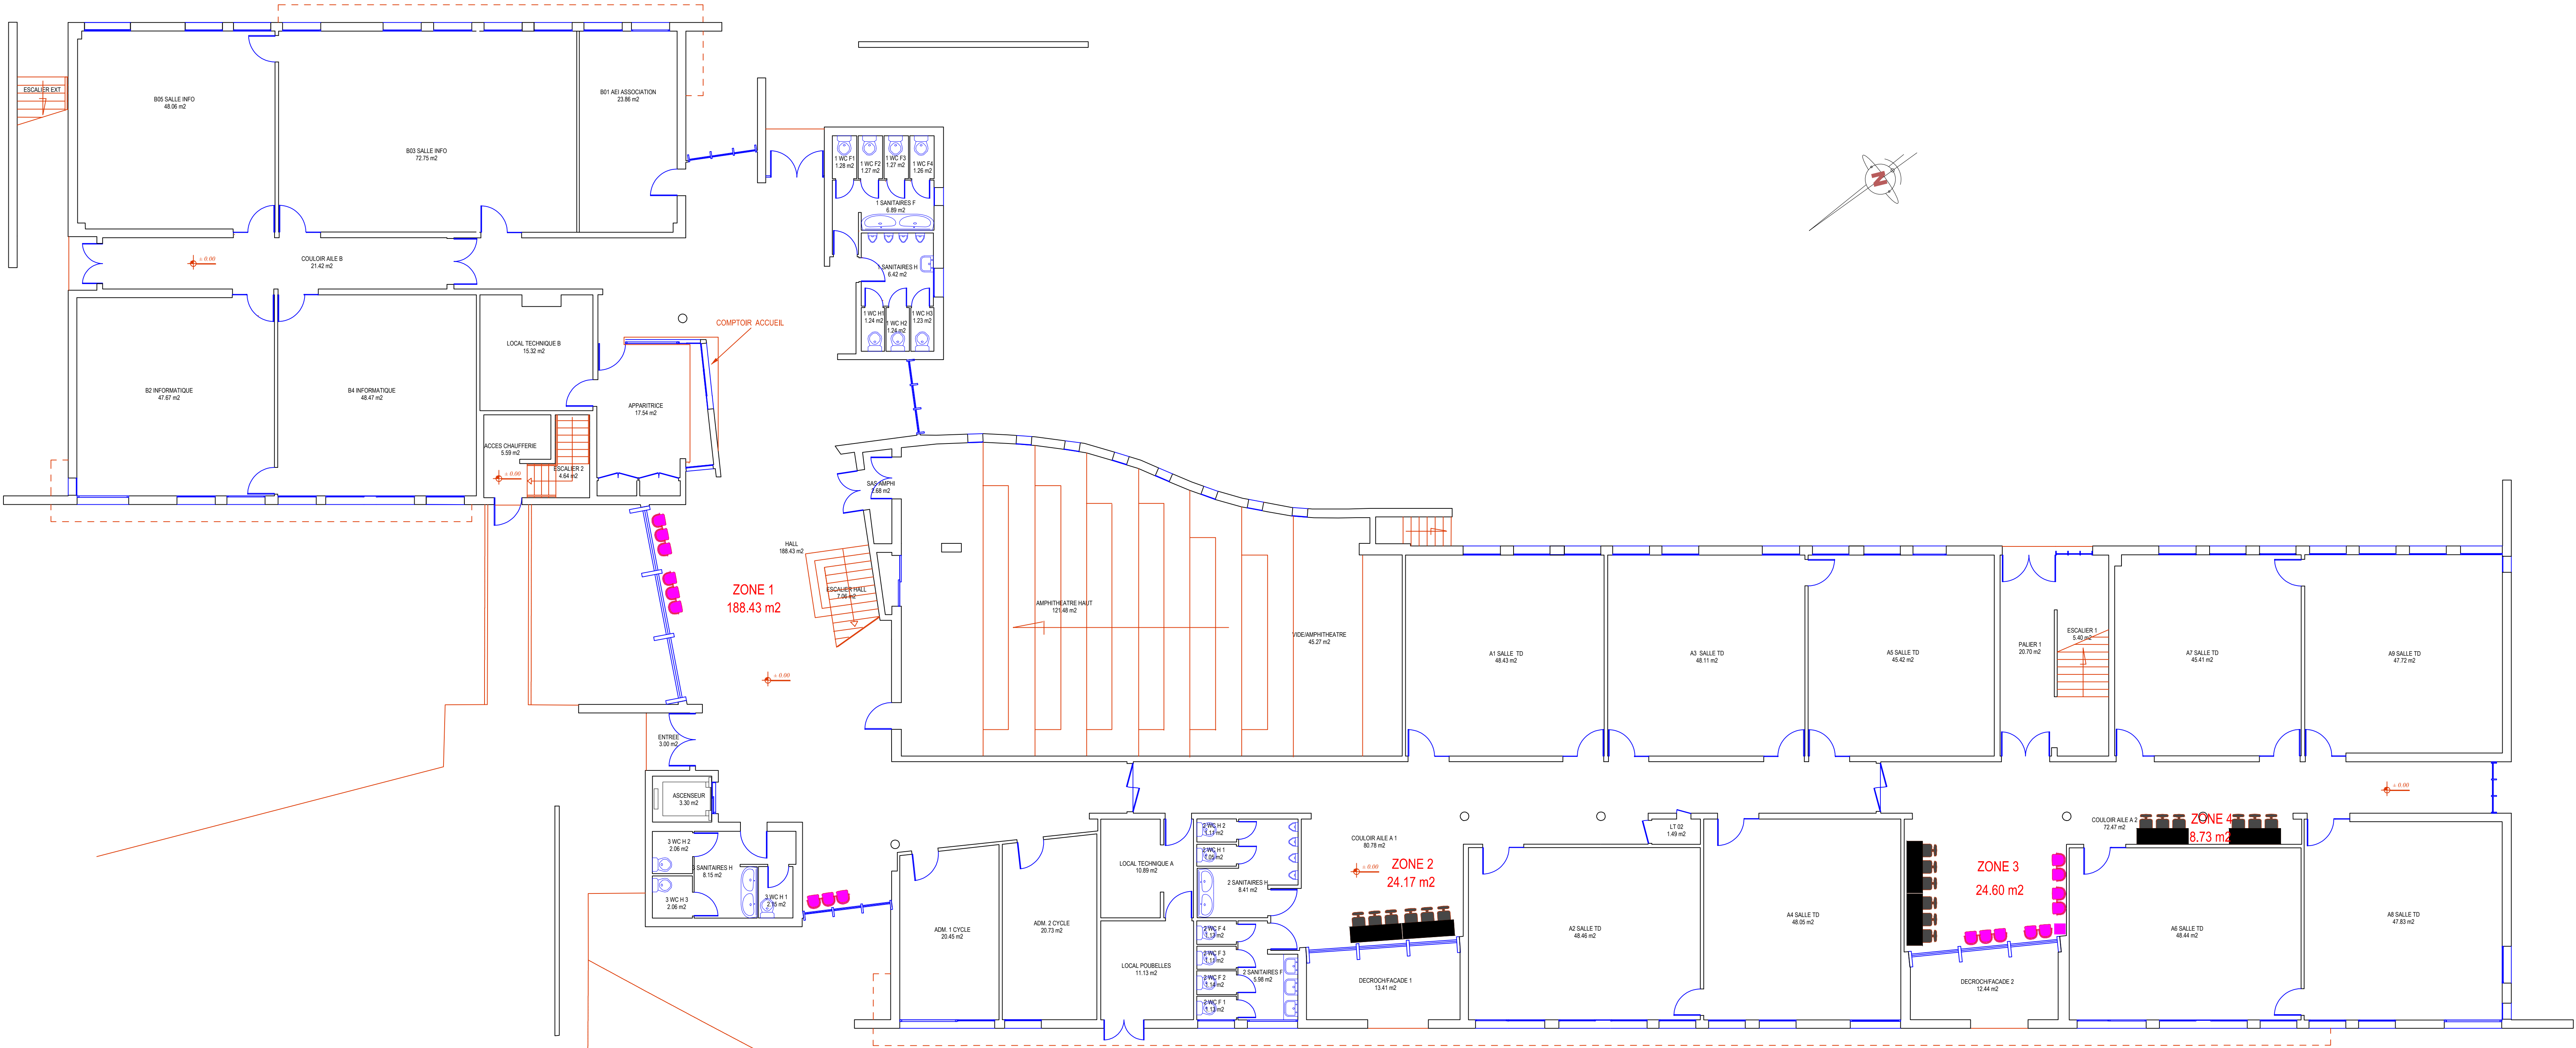

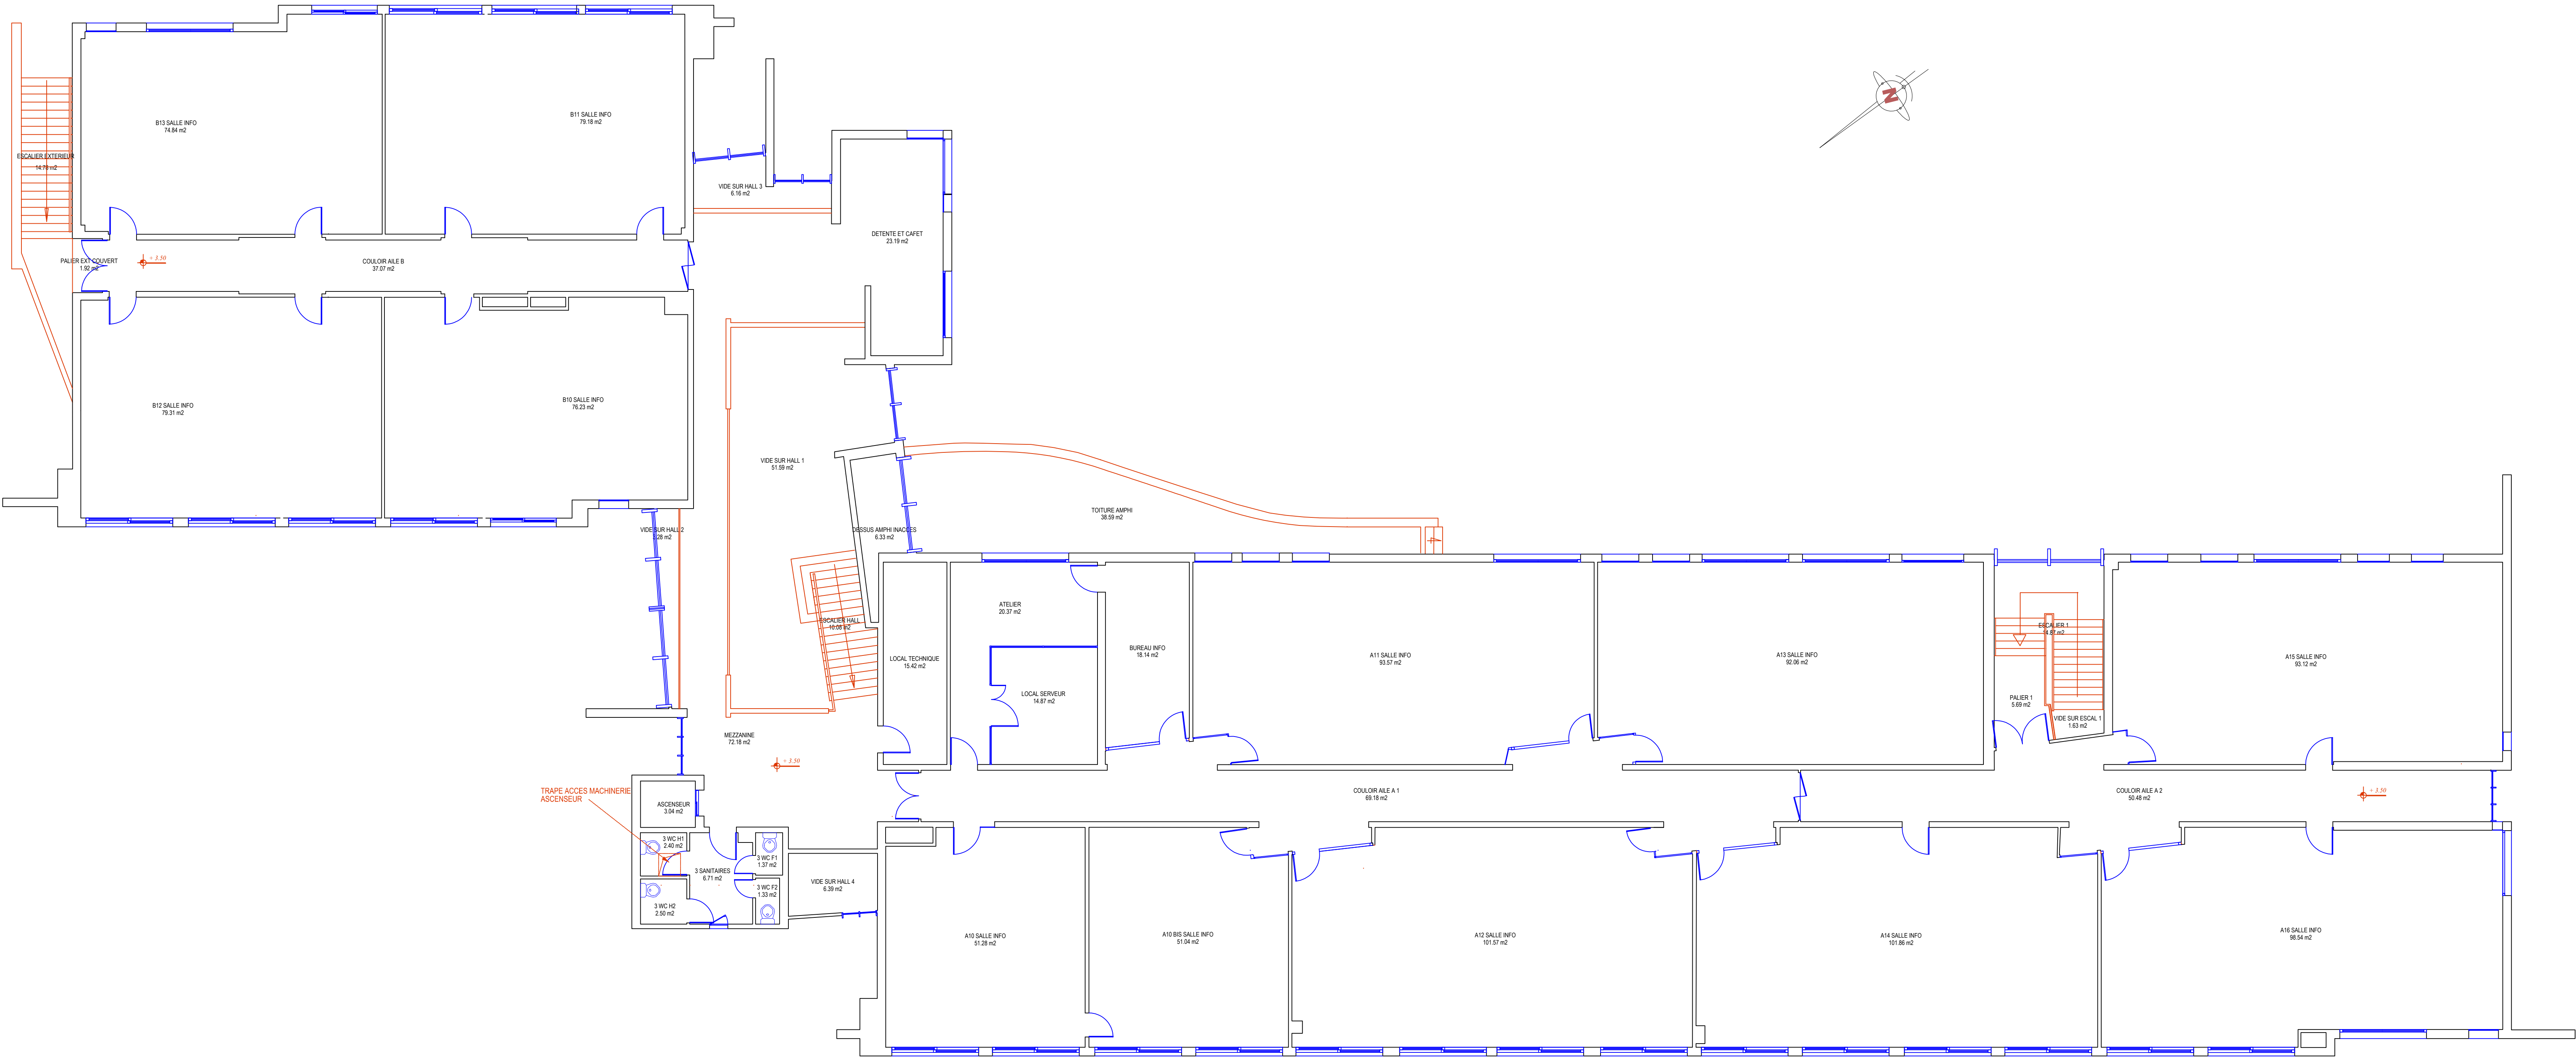

		M5			
	Université de Lille	Echelle: 1/100ème	Nom Fichier: 1065 - M5	Date Impression: 09/11/2017	
		UNIVERSITE LILLE 1 Sciences et Technologies Cité Scientifique 59655 VILLENEUVE D'ASQ			
Plan Numéro		PLAN DE			
10651		1ER ETAGE			
Université Lille1 Sciences et technologies Tel: 03 20 43 68 24		Service <i>P.C.E.T</i> Pôle Patrimoine Fax: 03 20 33 70 00		Cité Scientifique 59655 VILLENEUVE D'ASQ CEDEX Email: matthieu.depin@univ-lille1.fr	

