




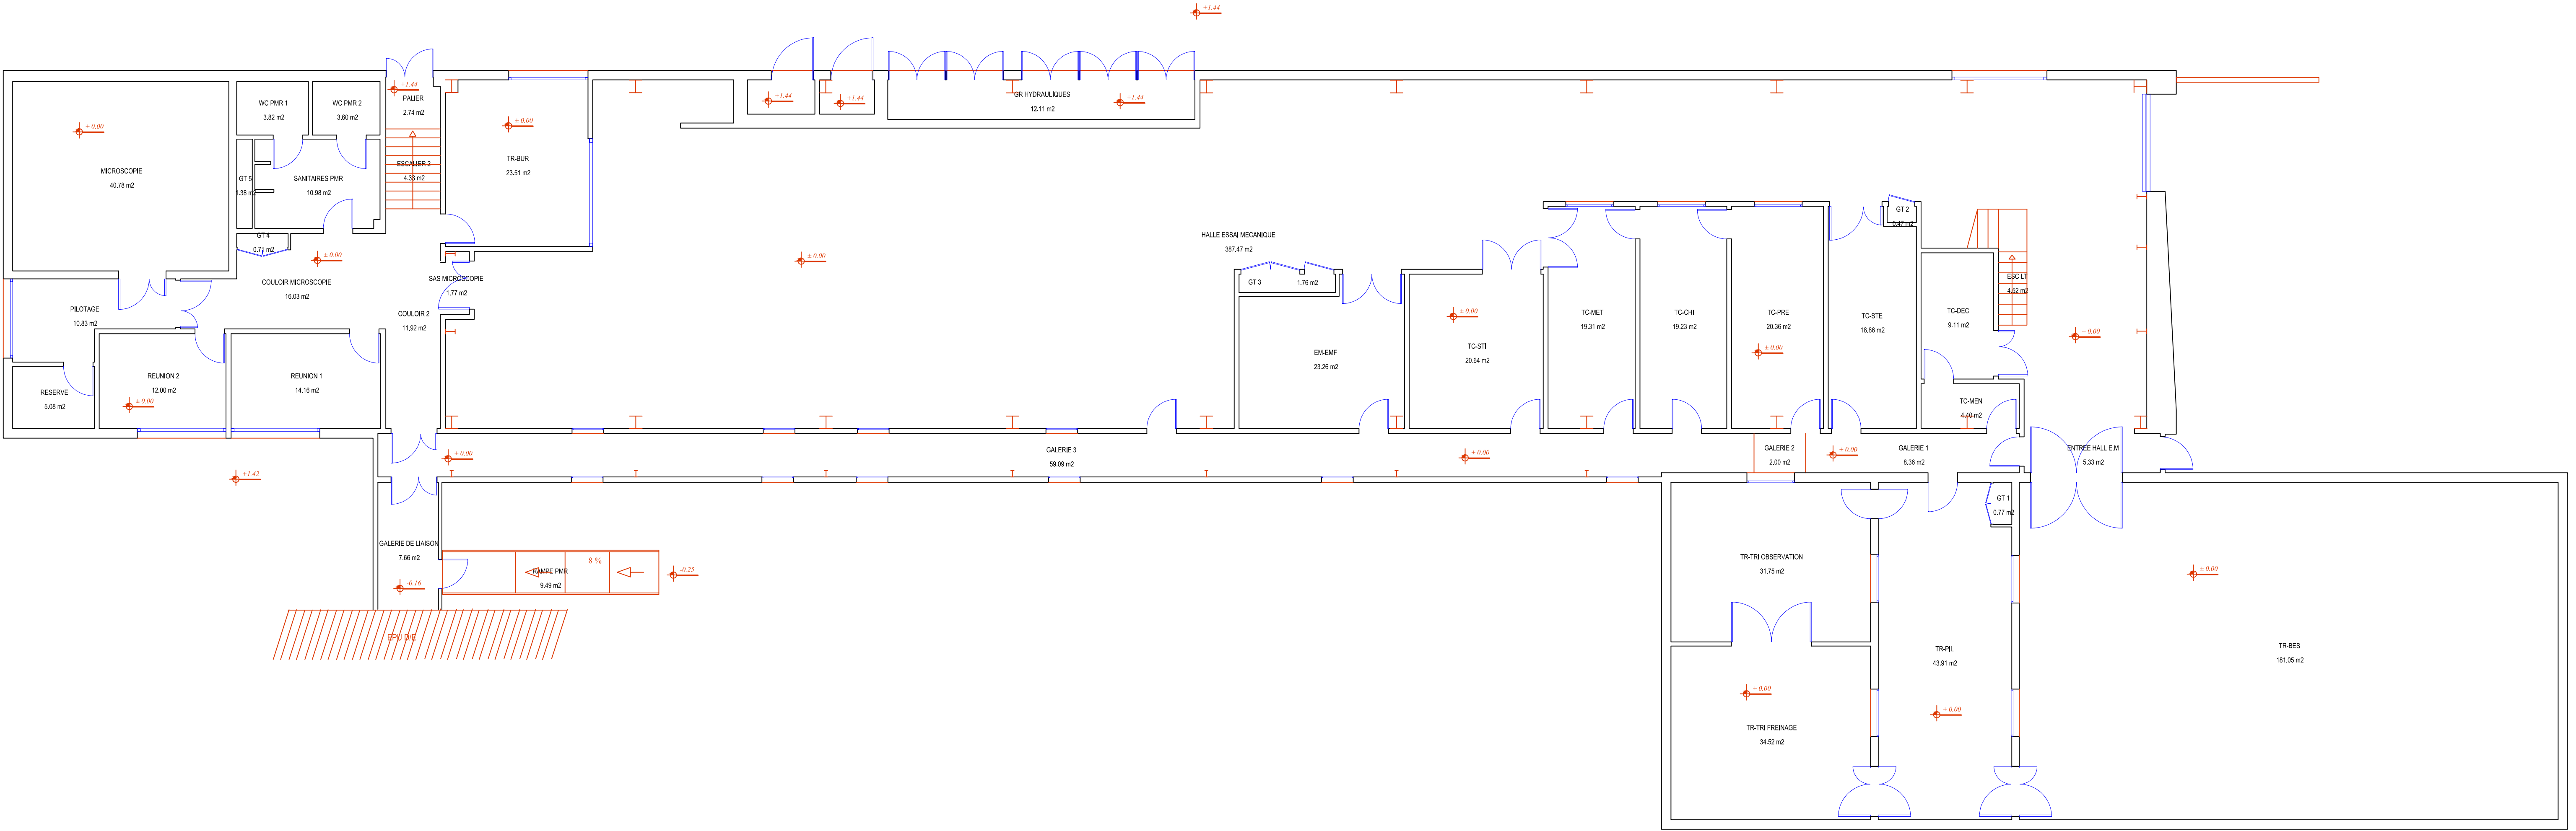

	HALL CISIT			
	Echelle: 1/100ème			
	Nom Fichier: 1056 - HALL CISIT		Date de mise à jour: 22/09/2016	
	Bâtiment: HALL CISIT			
UNIVERSITE LILLE 1 Sciences et Technologies Cité Scientifique 59655 VILLENEUVE D'ASCQ				
Plan Numéro		PLAN DU RDC		
10560				
Université Lille1 Sciences et technologies Service P.C.E.T Pôle Patrimoine Cité Scientifique 59655 VILLENEUVE D'ASCQ CEDEX Tel: 03 20 43 68 24 Fax: 03 20 33 70 00 Email: matthieu.depin@univ-lille1.fr				

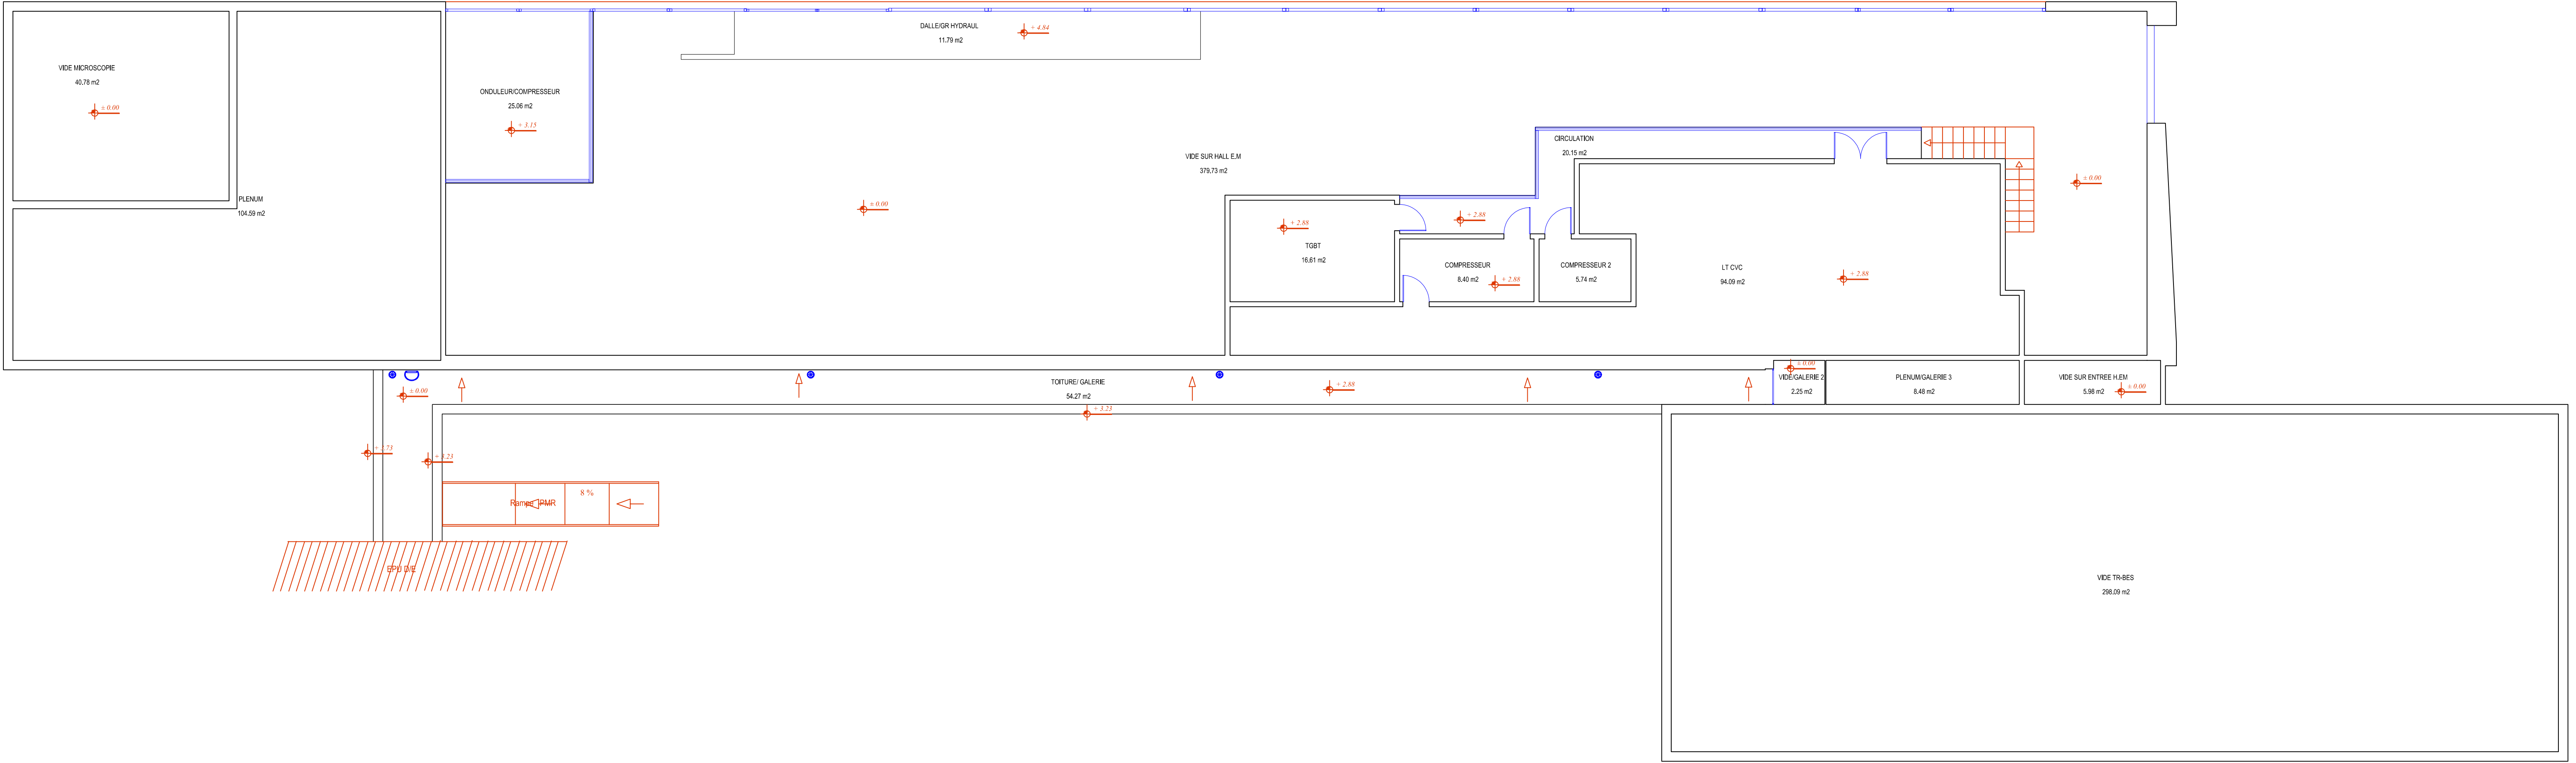

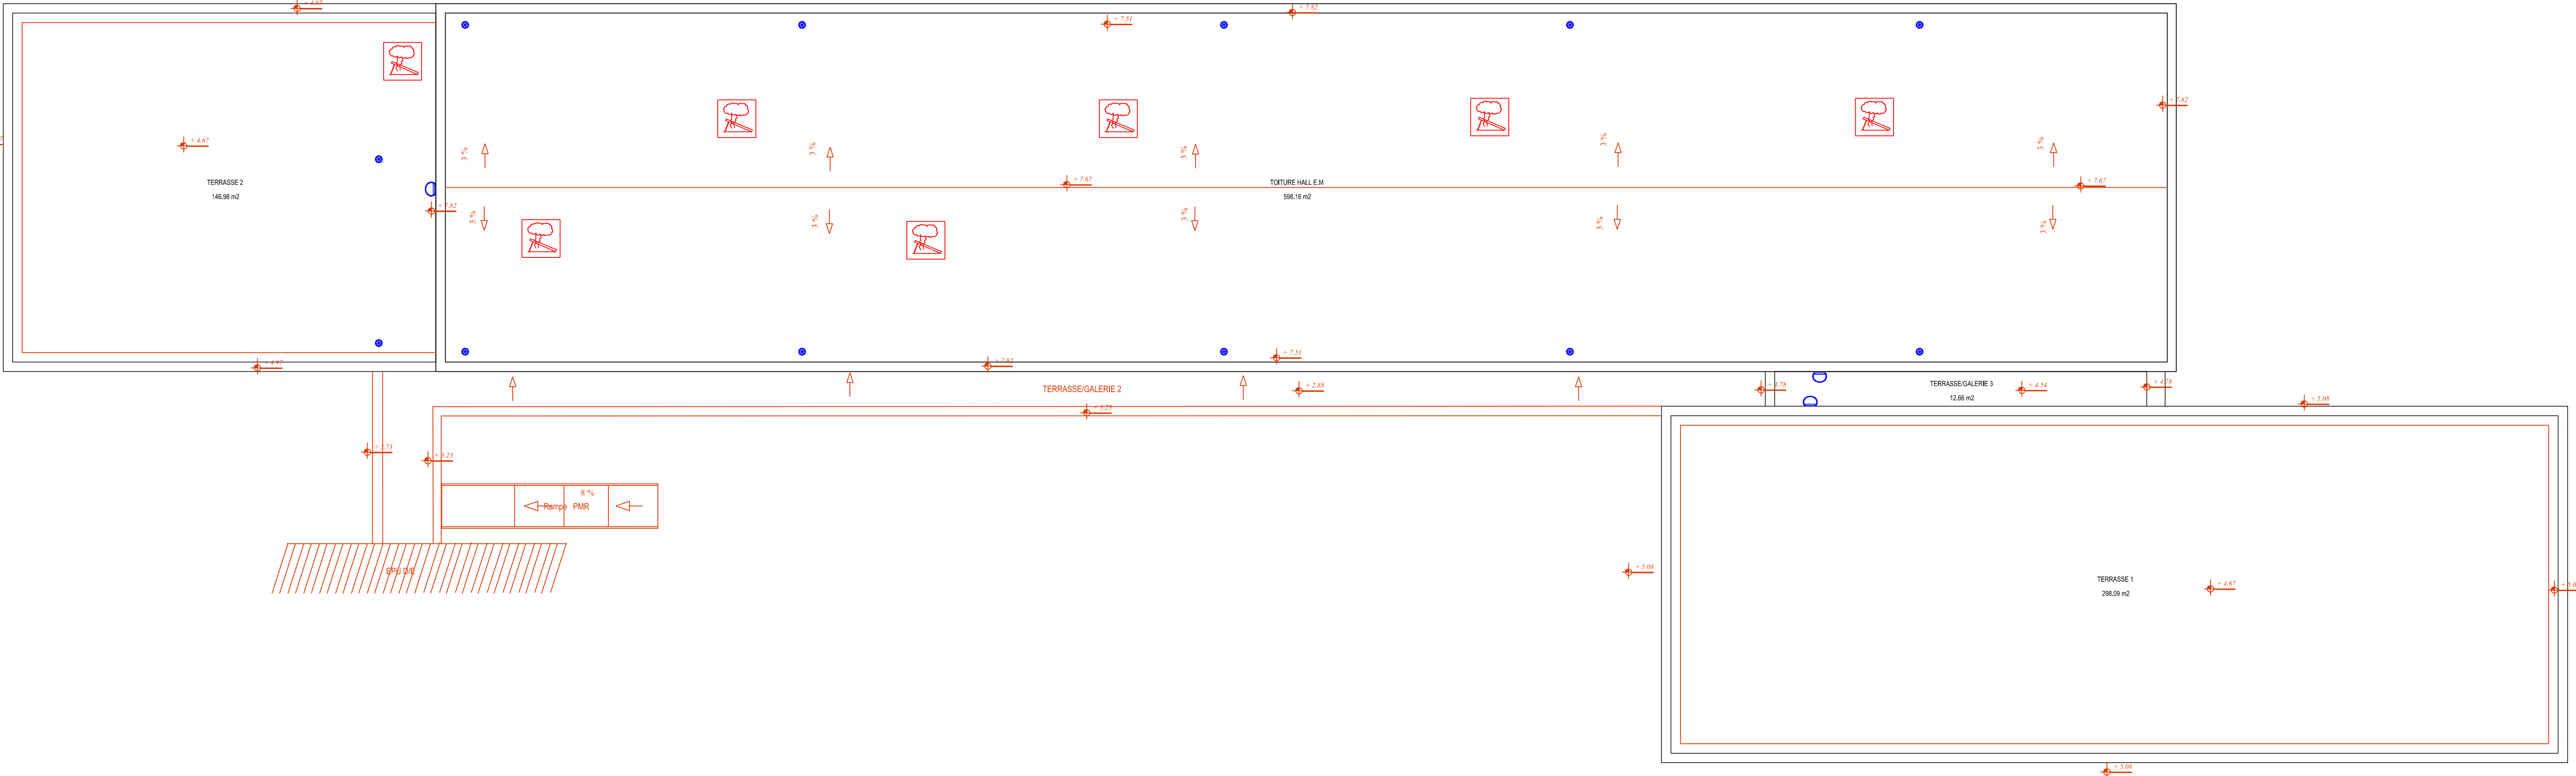

	HALL CISIT			
 Université de Lille	Echelle: 1/100ème		Nom Fichier: 1056 - HALL CISIT	Date de mise à jour: 22/09/2016
	Bâtiment: HALL CISIT		UNIVERSITE LILLE 1 Sciences et Technologies Cité Scientifique 59655 VILLENEUVE D'ASCQ	
Plan Numéro		PLAN DE TOITURE		
10562				
Université Lille1 Sciences et technologies Service P.C.E.T Pôle Patrimoine Cité Scientifique 59655 VILLENEUVE D'ASCQ CEDEX Tel: 03 20 43 68 24 Fax: 03 20 33 70 00  Email: matthieu.depin@univ-lille1.fr				