





Université
de Lille

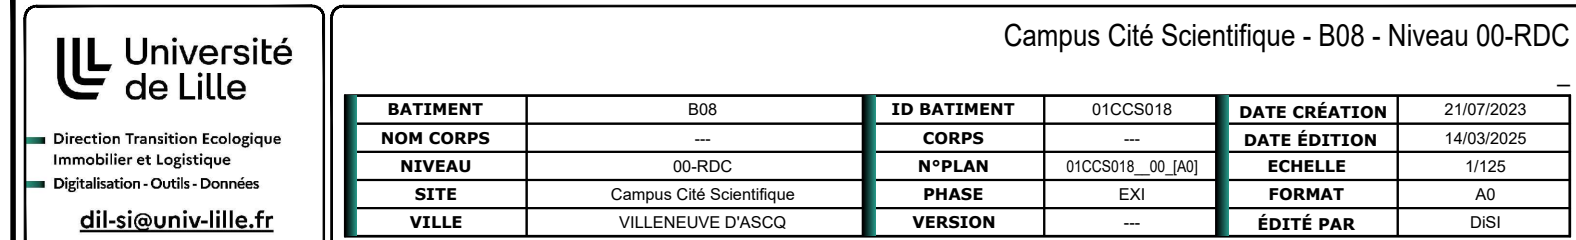

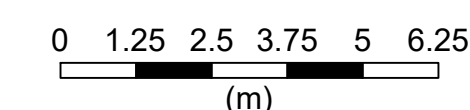


 **Université
de Lille**

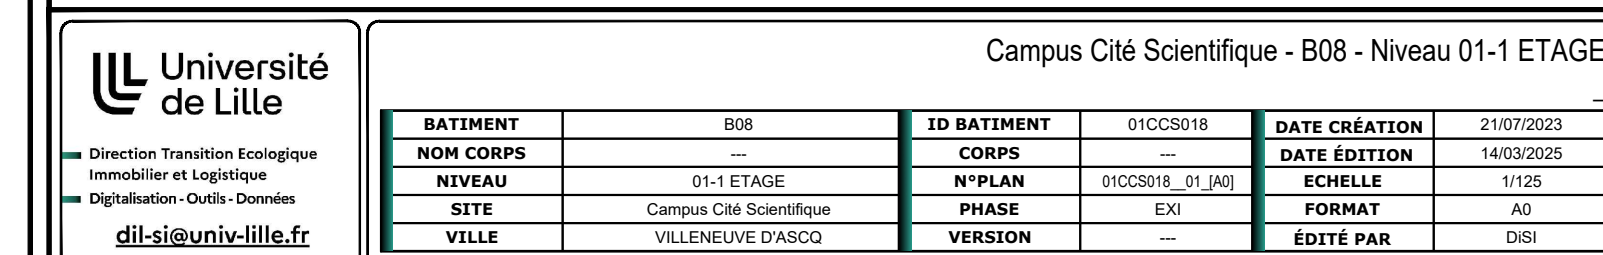


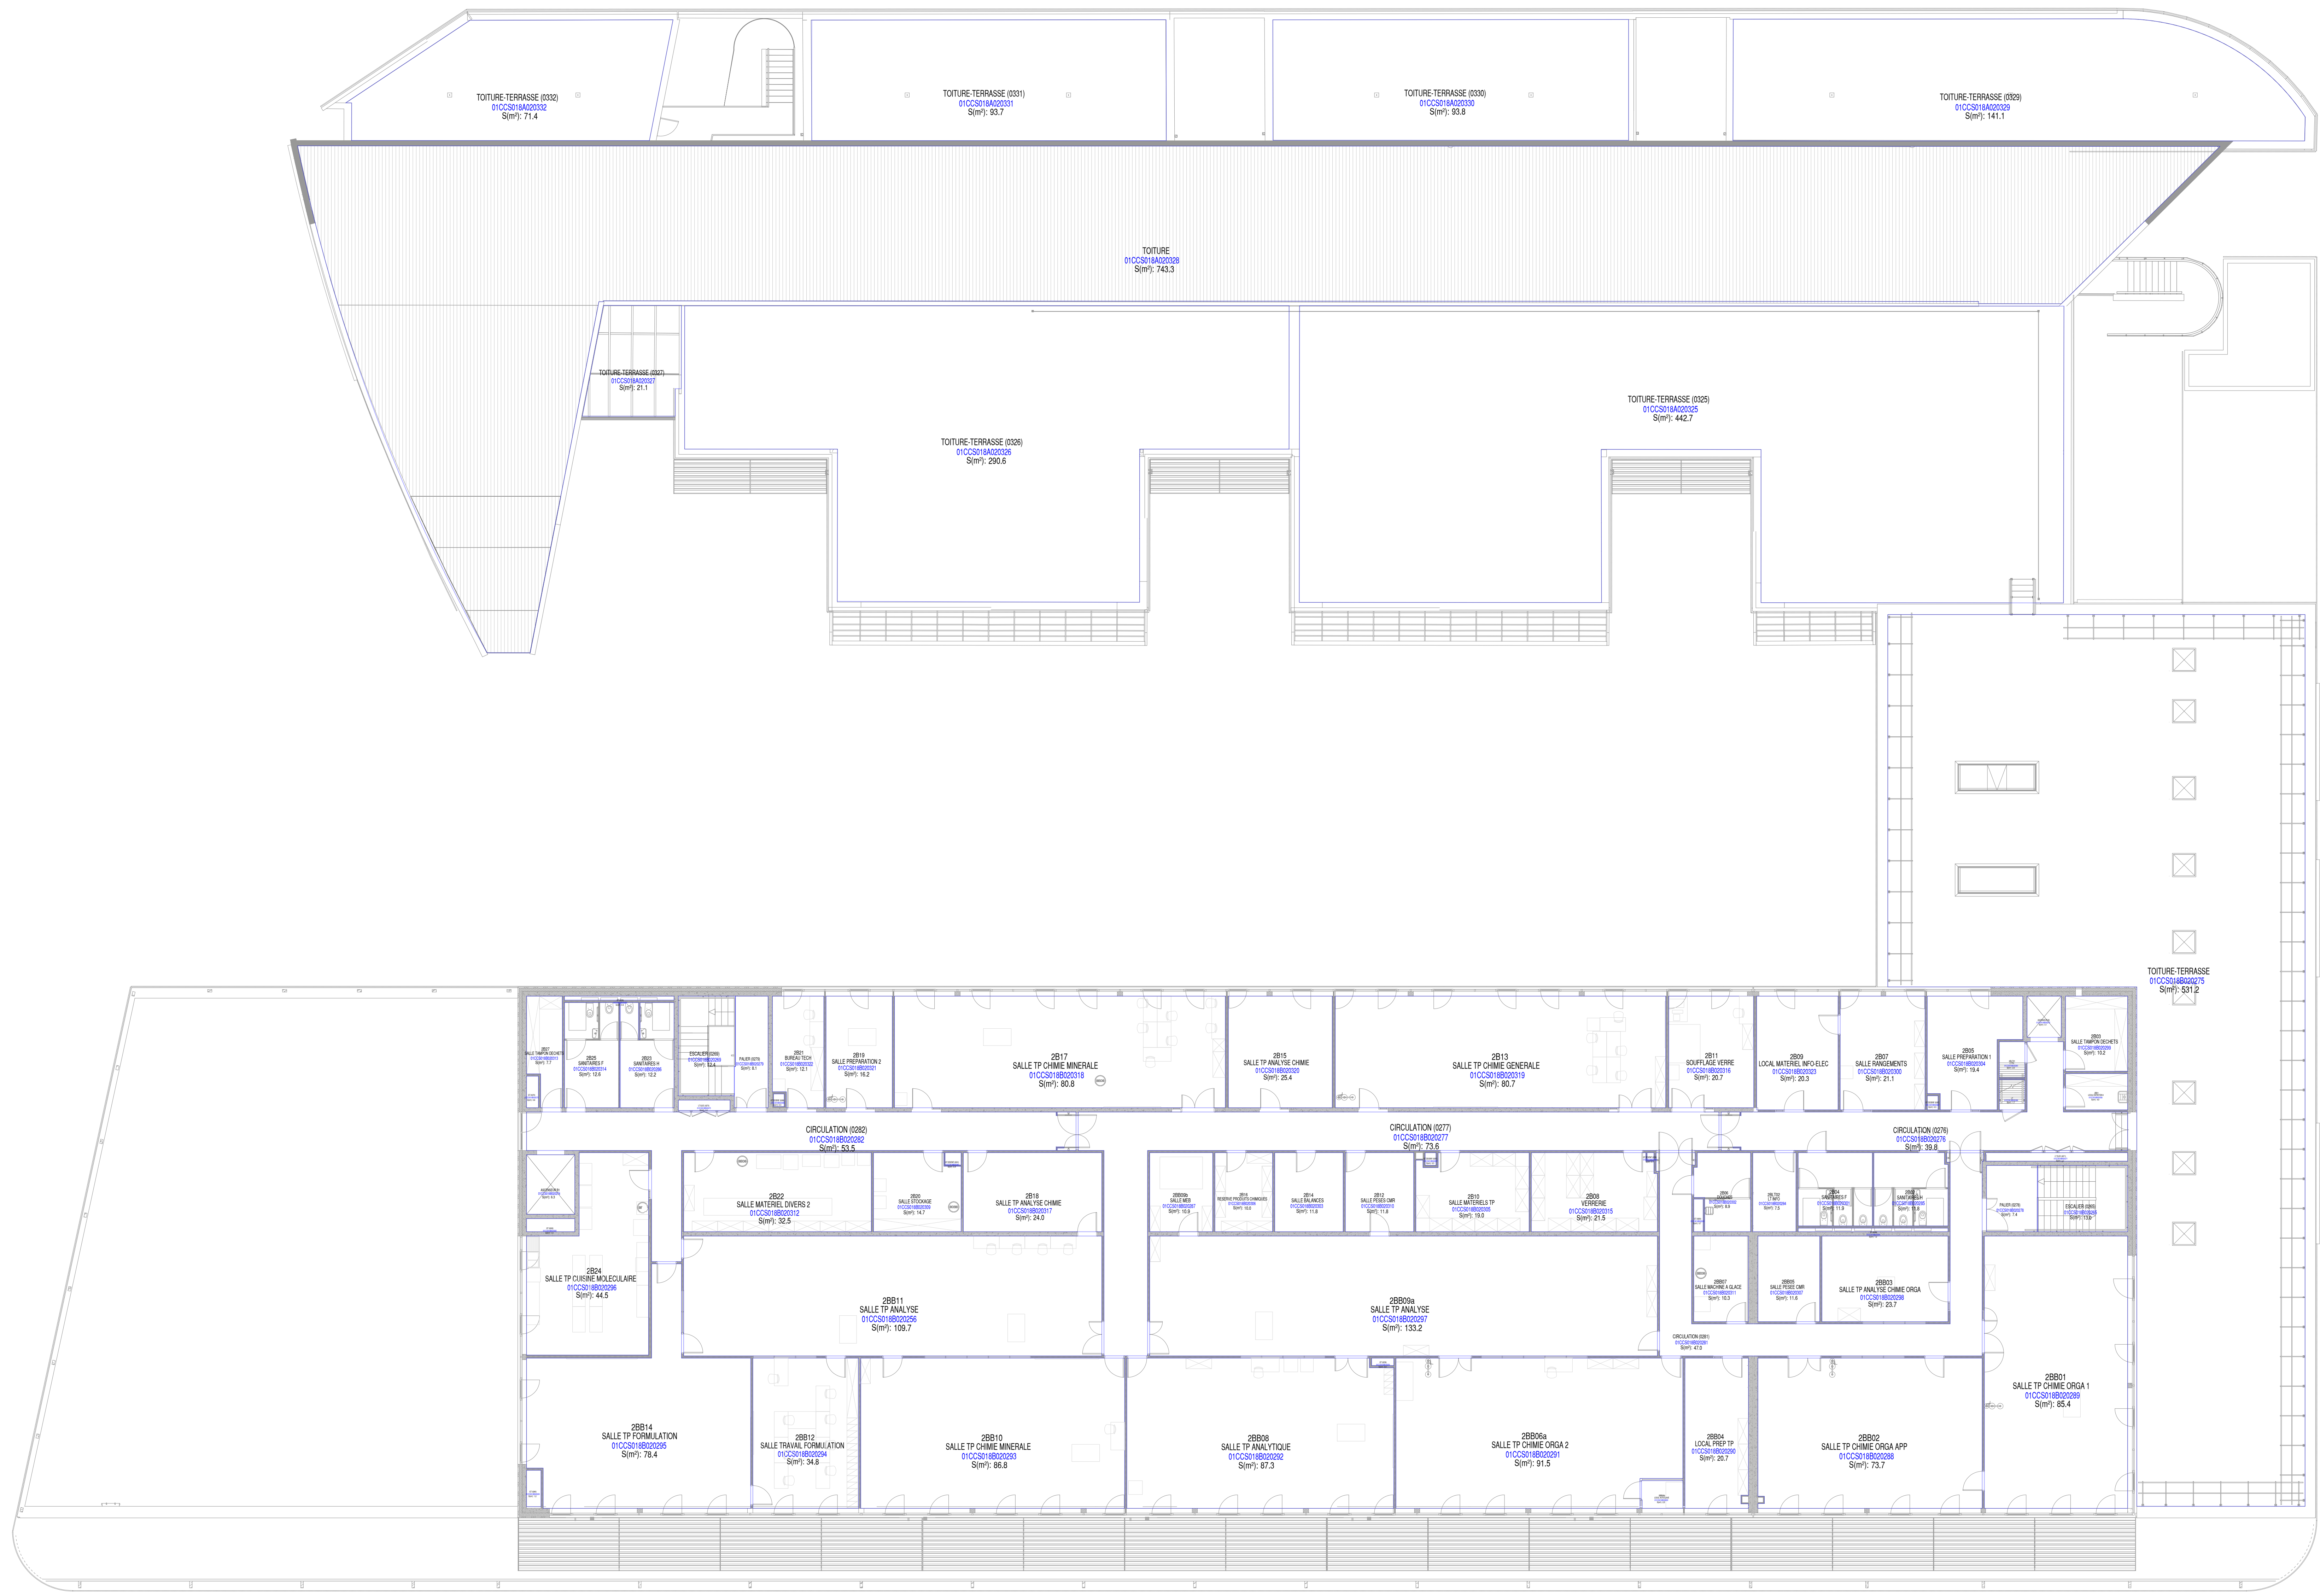

INDICE	DATE	N° OPERATION	DESCRIPTION OPERATION	METHODE	CORPS
B	29/09/2023	P2020031	Construction du corps B - P2020031_JUT A_Rueuil	INTEGRATION DOE	B
A	29/09/2023	P2020031	Rearrangement du corps A - P2020031_JUT A_Rueuil	INTEGRATION DOE	A

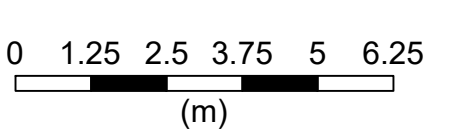

Université de Lille		Campus Cité Scientifique - B06 - Niveau 02-2 ETAGE			
BATIMENT	B06	ID BATIMENT	01CCS018	DATE CREATION	21/07/2023
NOM CORPS	02-2	CORPS	02-2	DATE EDITION	14/03/2025
RELEVÉ	02-2-02-02	PROJET	02-2-02-02	SCHEM	11/03
SECT	02-2-02-02	PROJET	02-2-02-02	FORMAT	A3
VILLE	VELLEINE D'ANGLOIS	VERSION	---	EDITE PAR	DSI

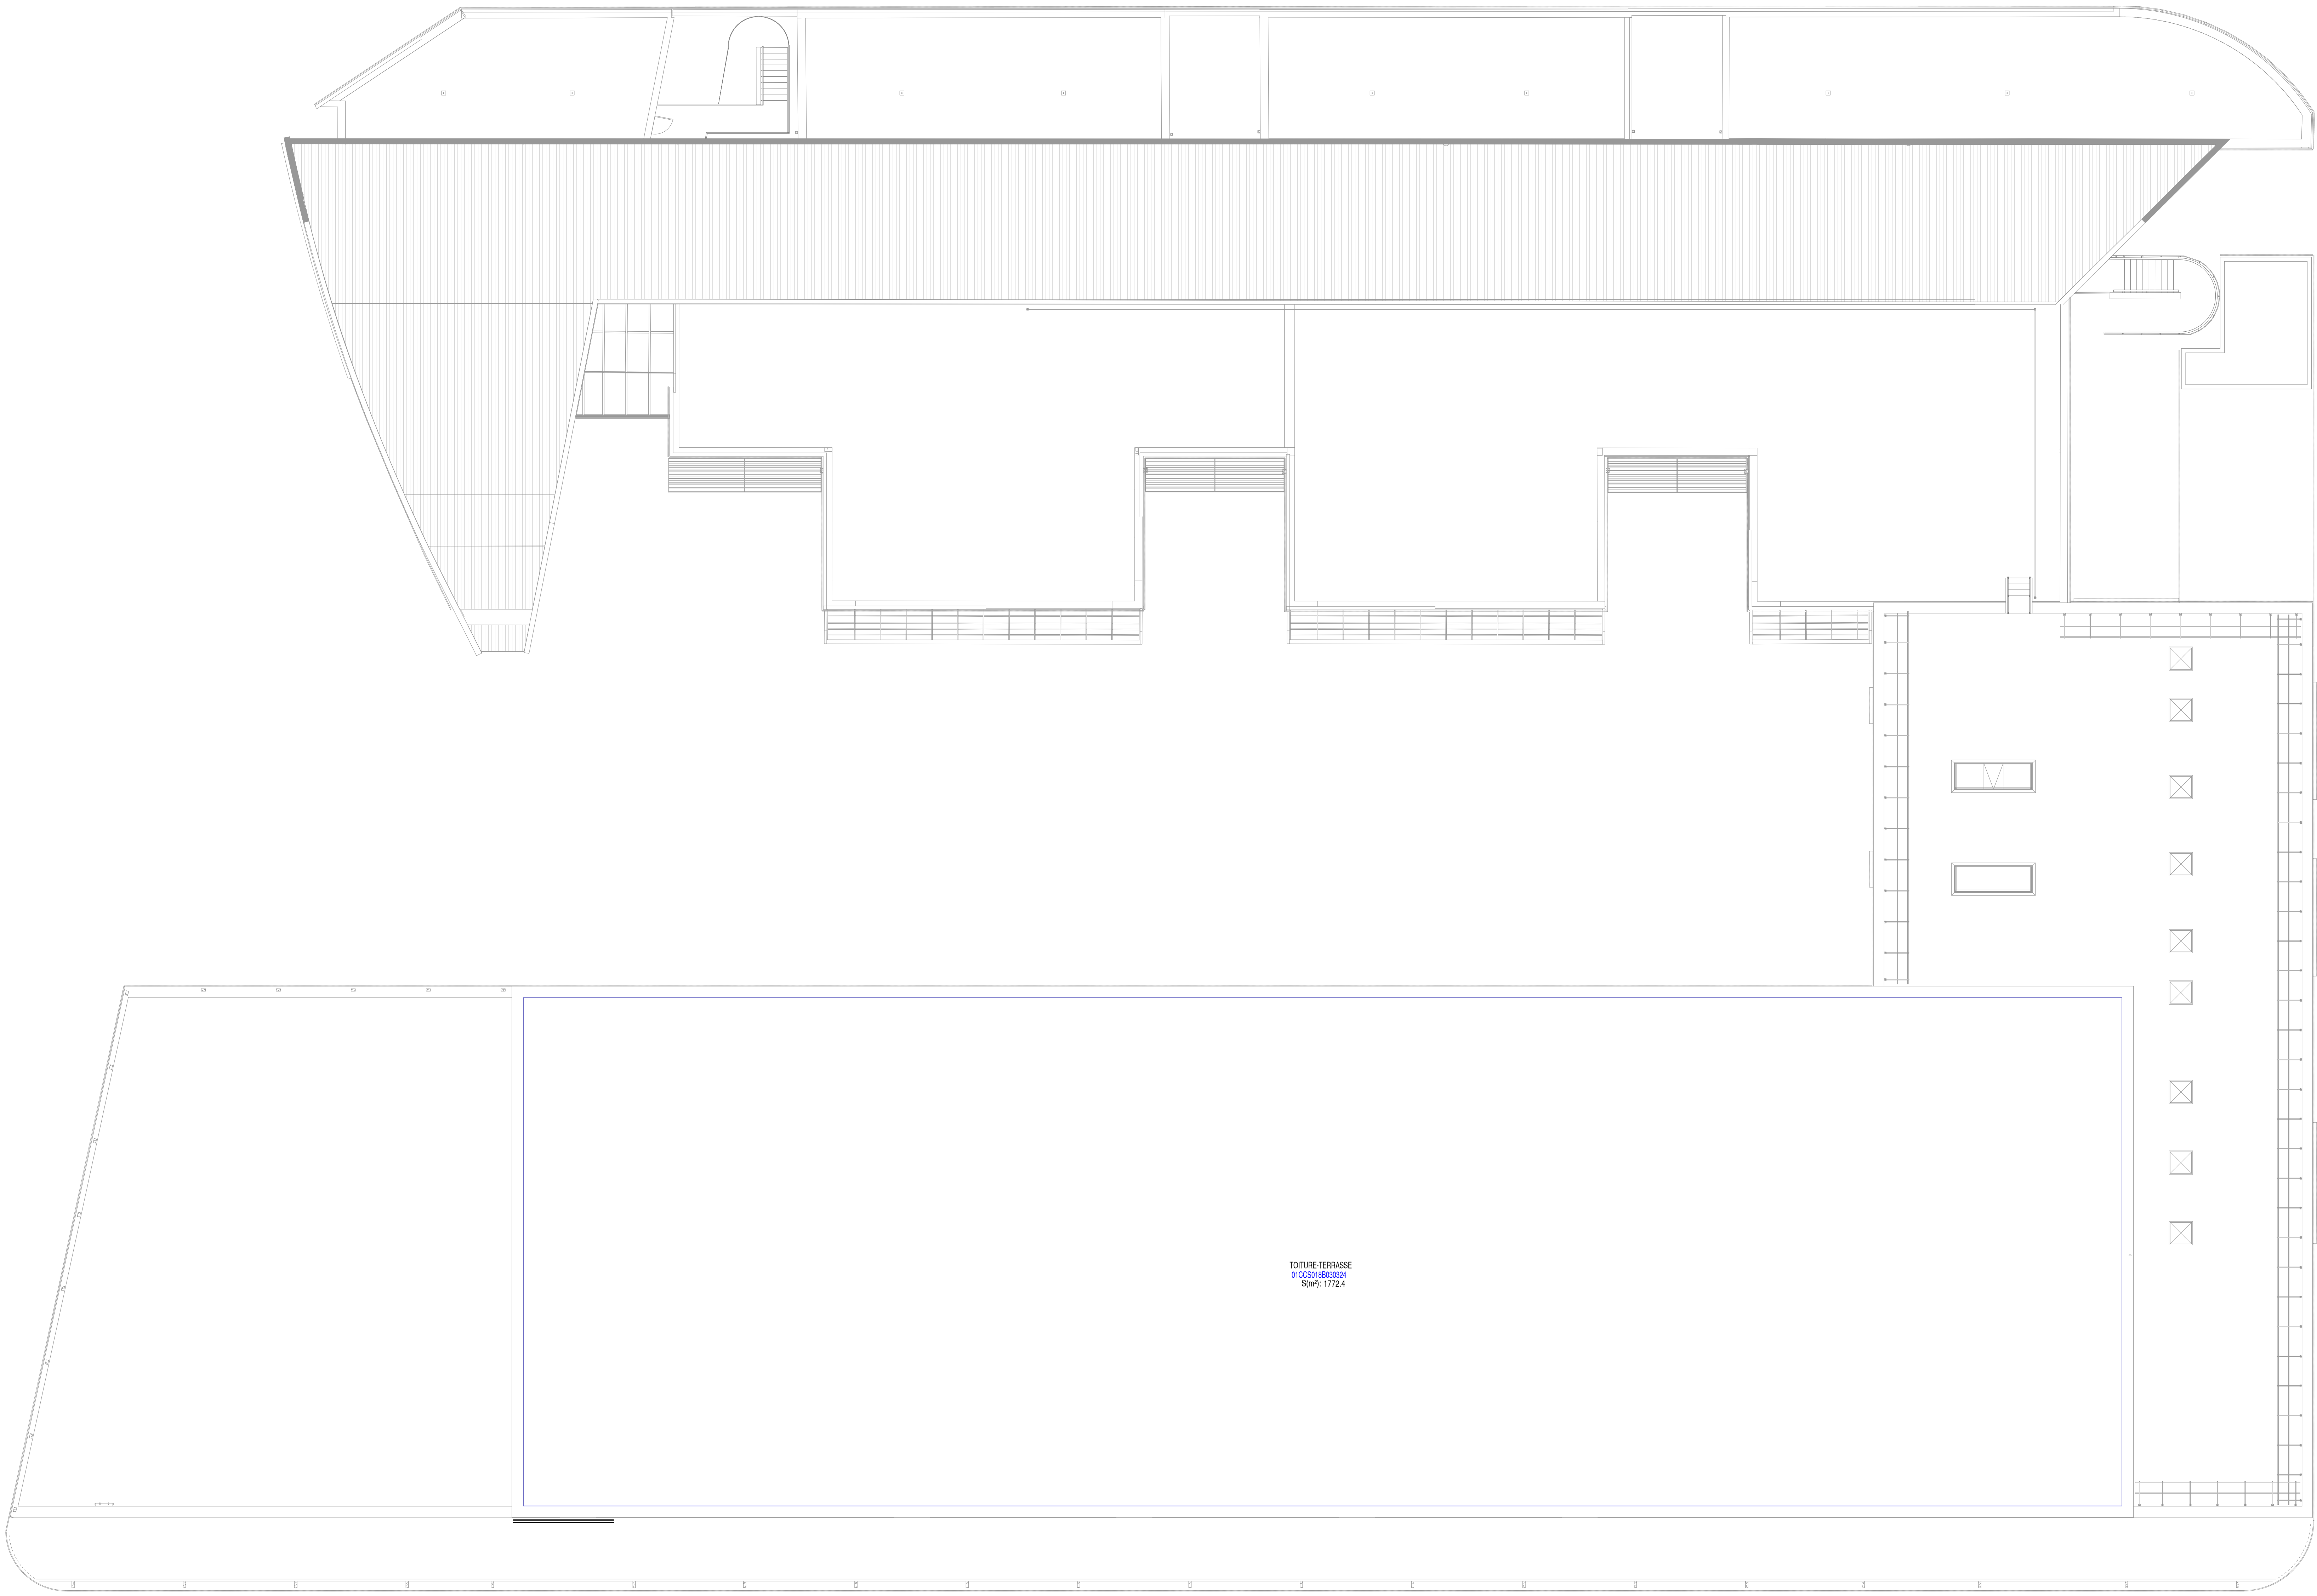

INDICE	DATE	N° OPERATION	DESCRIPTION OPERATION	METHODE	CORPS
B	29/09/2023	P2020031	Construction du corps B - P2020031_IUT A_Recueil	INTEGRATION DOE	B
A	29/09/2023	P2020031	Reaménagement du corps A - P2020031_IUT A_Recueil	INTEGRATION DOE	A



Université de Lille		Campus Cité Scientifique - B08 - Niveau 03-Toiture			
BATIMENT	B08	ID BATIMENT	01000018	DATE CREATION	21/07/2023
NOM CORPS	TOITURE	CORPS	TOITURE	DATE EDITION	14/03/2025
NIVEAU	03-Toiture	N°PLAN	00000000_03_TOITURE	ECHELLE	1:100
SITE	Campus Cité Scientifique - Desvies	PHASE	EXI	FORMAT	A3
VILLE	VILLENEUVE D'ASCQ	VERSION	01	EDITE PAR	DSB

0 1.25 2.5 3.75 5 6.25
(m)