
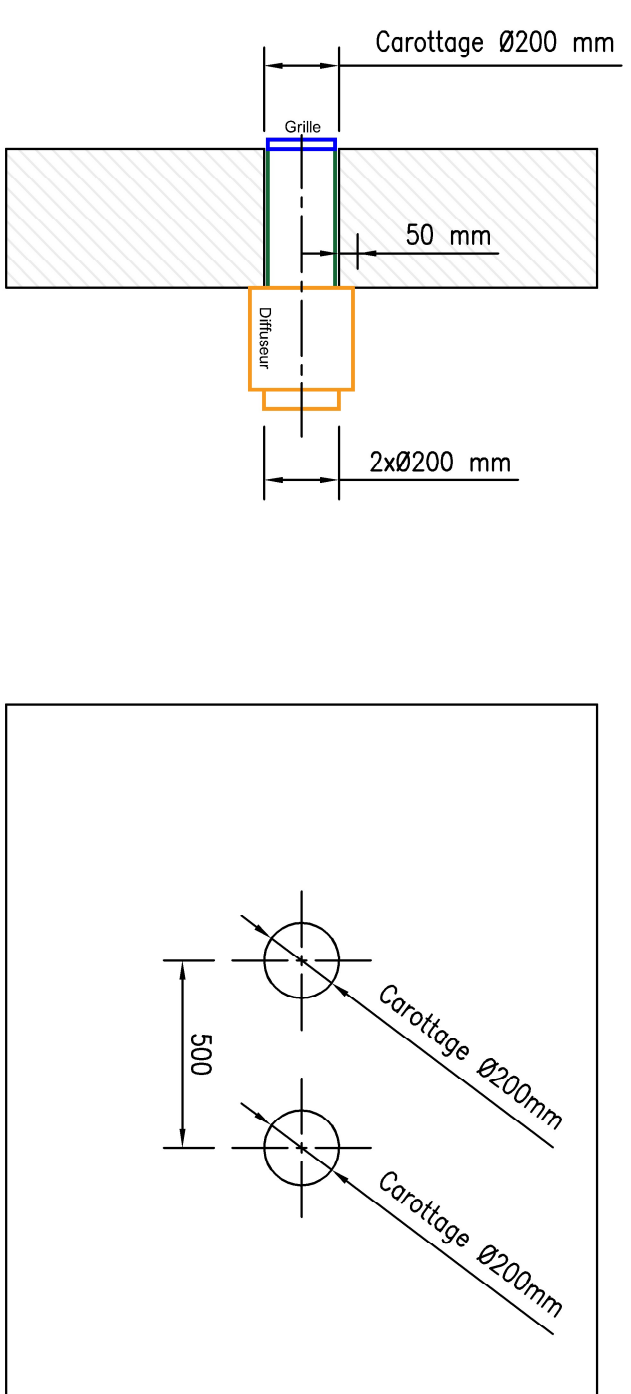


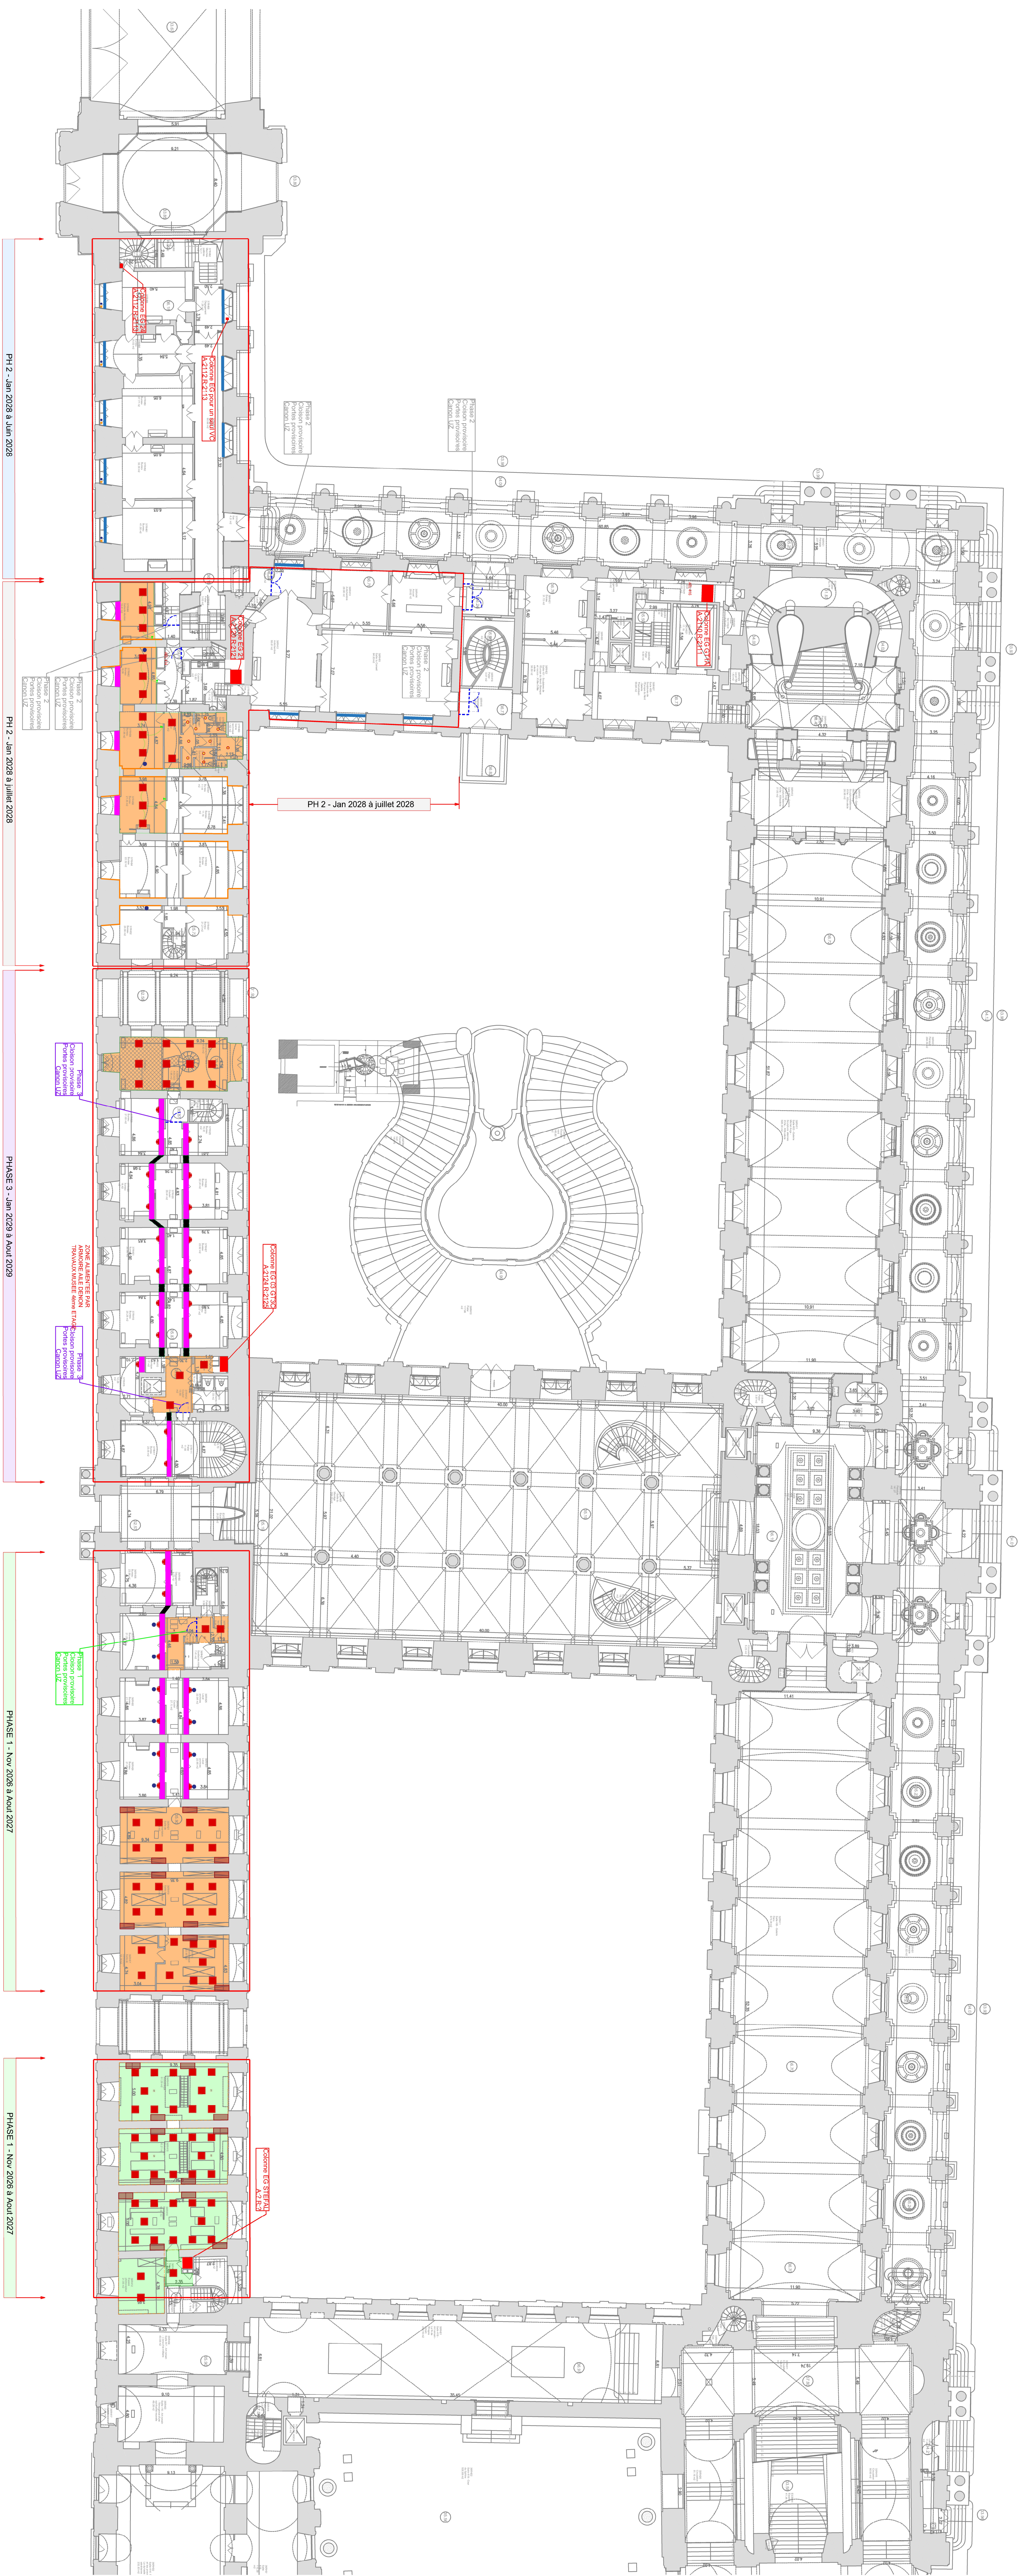

Coupe de principe - Grille en applique sur mur

PHASE 1 Sept 2026 à Fév 2027

PHASE 2 Jan 2028 à Juin 2028

PHASE 3 Jan 2029 à Août 2029

[illegible]

ÉTABLISSEMENT PUBLIC DU MUSÉE DU LOUVRE

Maître d'ouvrage

Maître d'œuvre

LOUVRE