
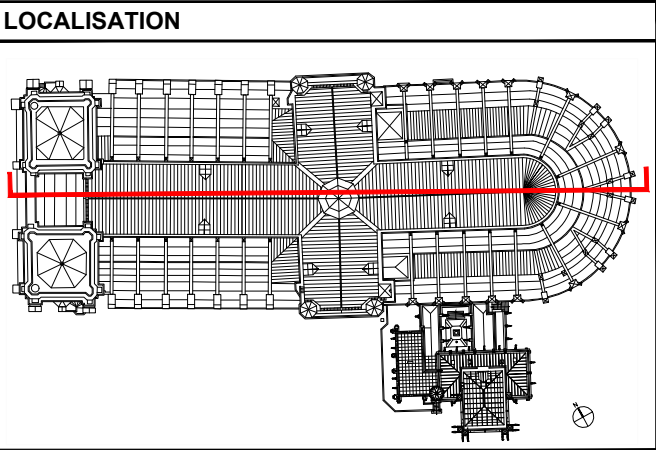


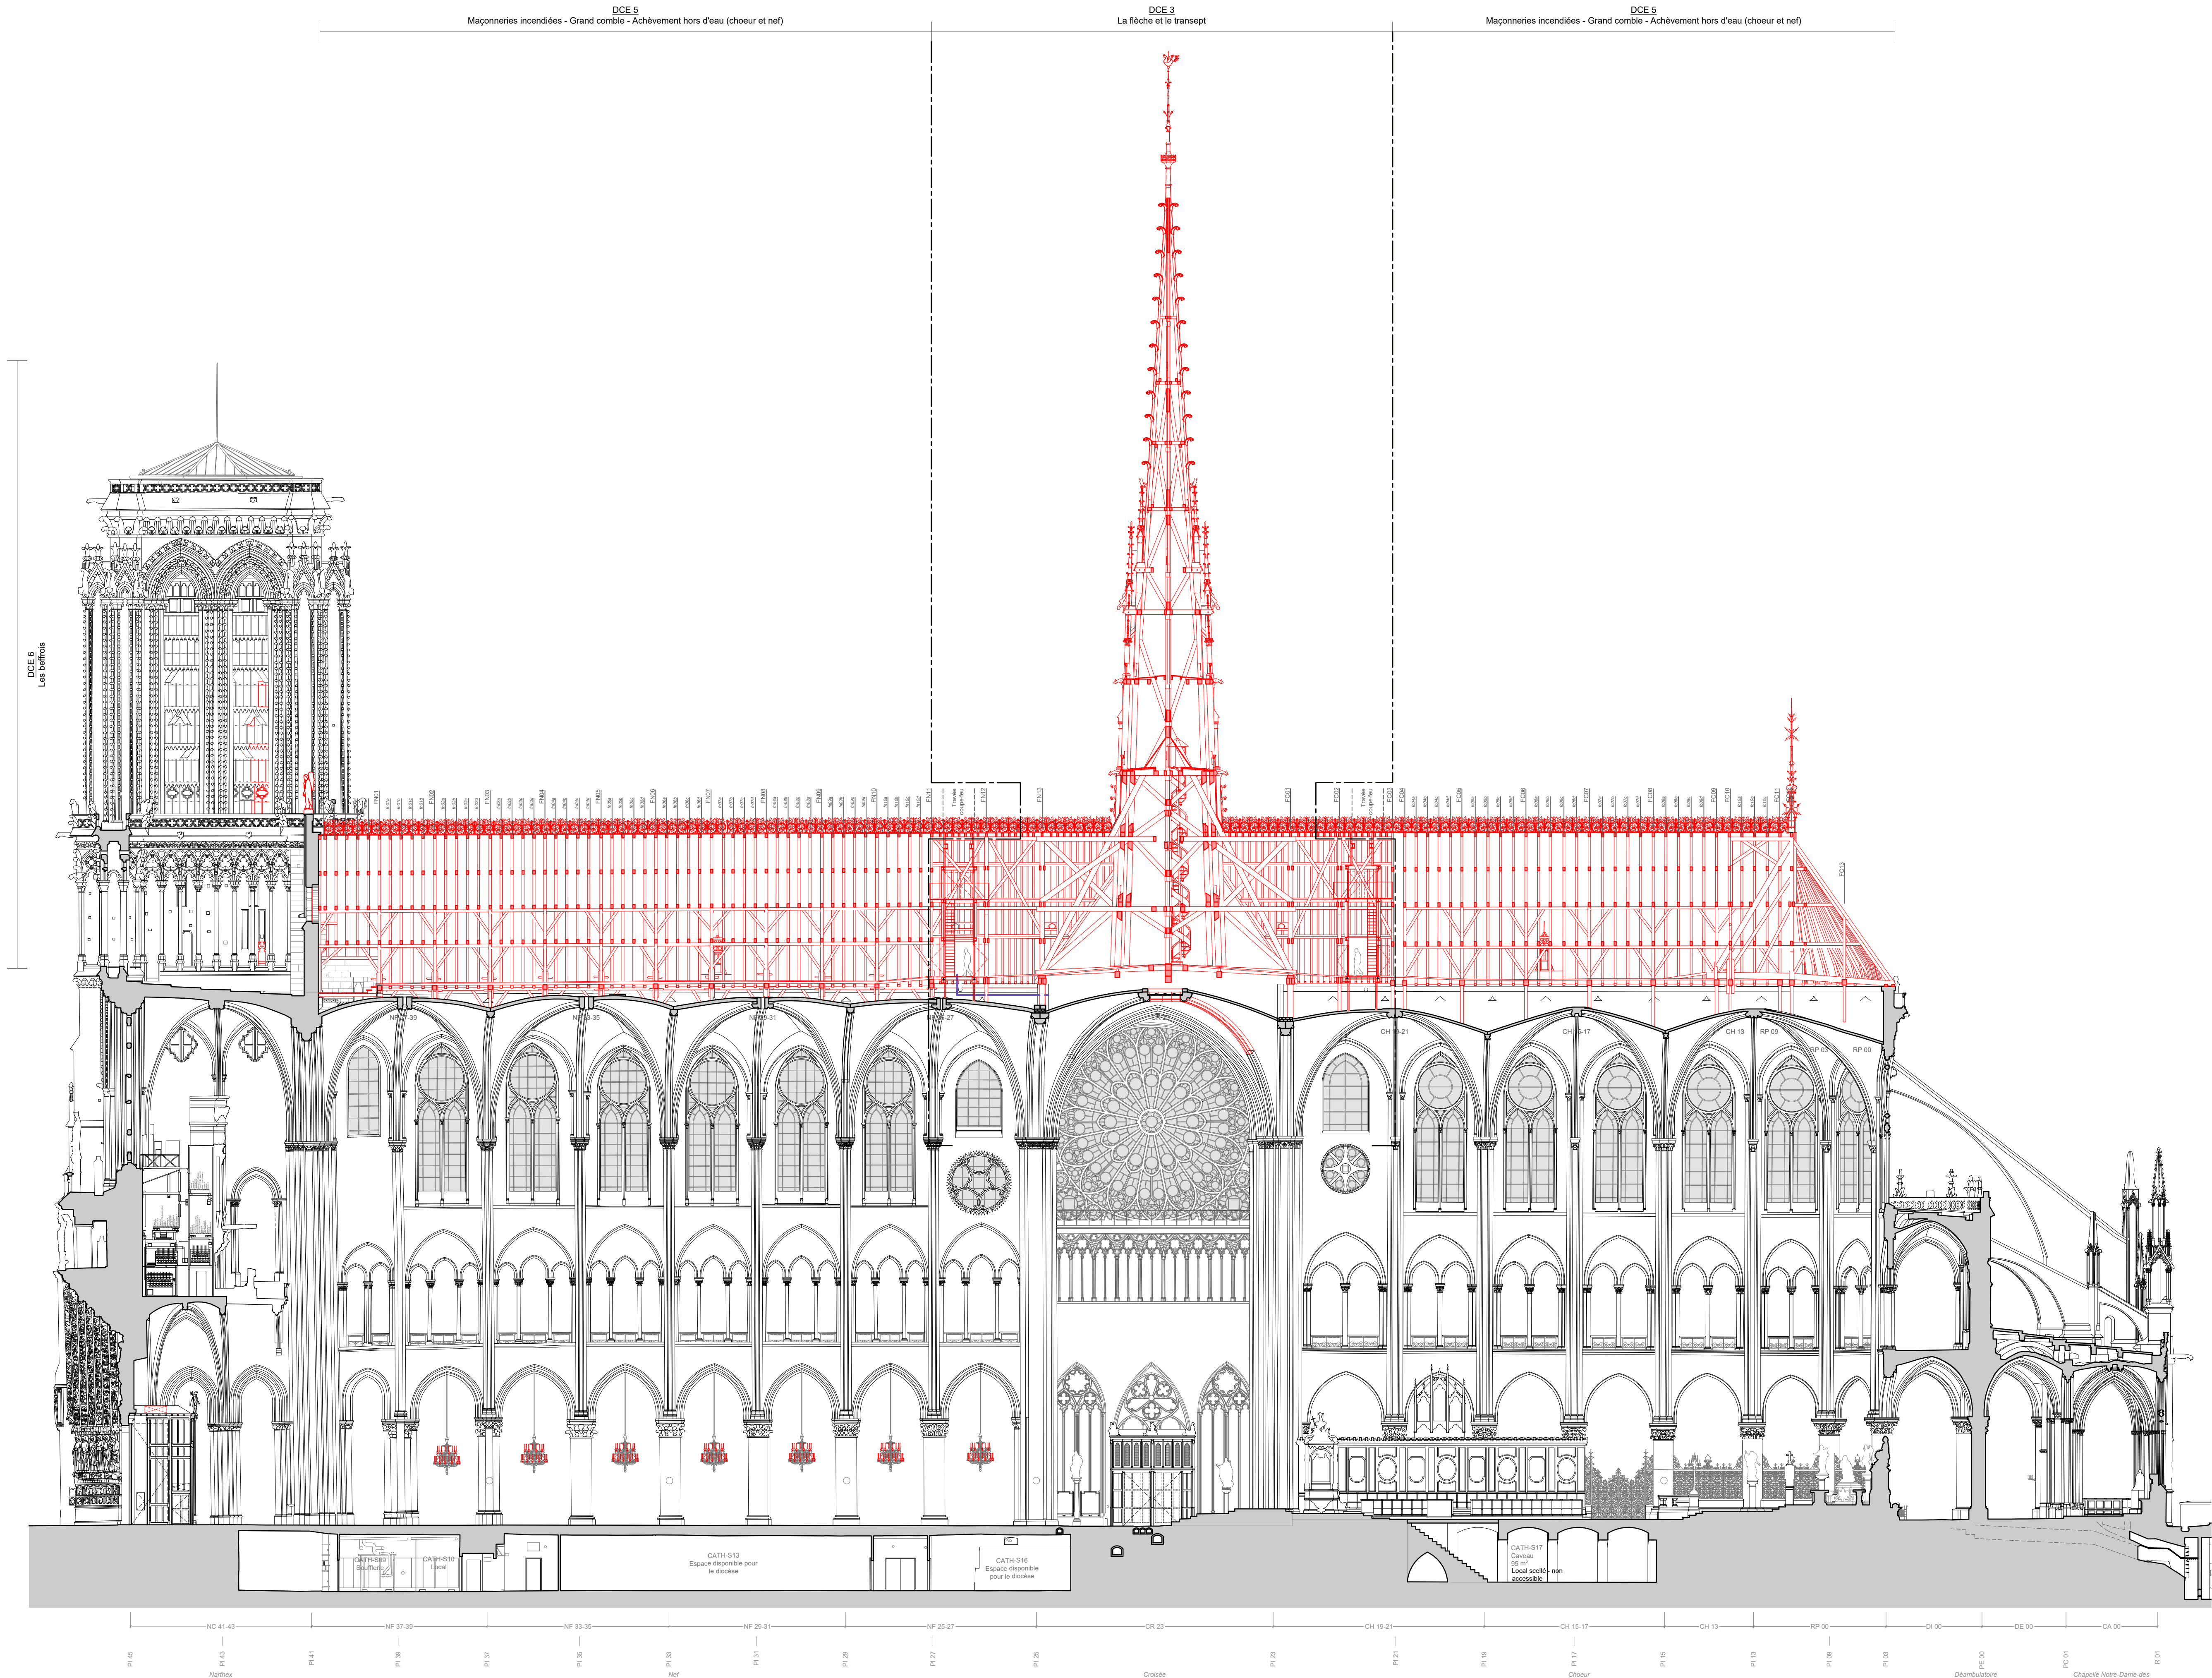

DCE 1
Nettoyage intérieur - Bases hautes et sacristie - Mise hors d'eau
DCE 2/4
Restauration intérieure, en accompagnement des lots techniques et aménagements liés au programme / Plateau liturgique

LEGENDE	
Nomenclature des voûtes hautes	
NF X	Voûtes hautes de la nef
CR X	Voûte haute de la croisée
CH X	Voûtes hautes du chœur
RP X	Voûtes hautes du rond-point
Nomenclature charpente	
Charpente à chevrons formant ferme	
FNOX	Ferme principale de la nef n°X
fnoX	Ferme secondaire de la nef n°Xx
FCOX	Ferme principale du chœur n°X
fcoX	Ferme secondaire du chœur n°Xx
Projet de reconstruction	

NOTA : Les plans, coupes, élévations et quantités sont donnés à titre indicatif. Il appartiendra aux entreprises d'effectuer tous les relevés nécessaires à la réalisation de leurs travaux.

75 - CATHEDRALE NOTRE-DAME DE PARIS
Reconstruction à la suite de l'incendie du 15 avril 2019

Coupe longitudinale Etat projeté	GEN EP
PHILIPPE VILLENEUVE - REMI FROMONT - PASCAL PRUNET ARCHITECTES EN CHEF DES MONUMENTS HISTORIQUES	Ech. : 1/200 Mai 2022

LEXIQUE :

NC X : Narthex central n°X	CH X : Chœur n°X	DE X : Déambulatoire ext. n°X
NF X : Nef n°X	RP X : Rond-point n°X	CA X : Chapelle n°X
CR X : Croisée n°X	DI X : Déambulatoire int. n°X	PI X : Pile int. n°X