
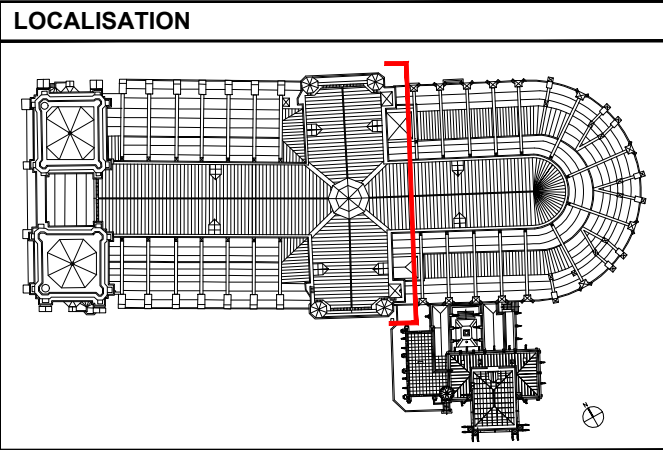


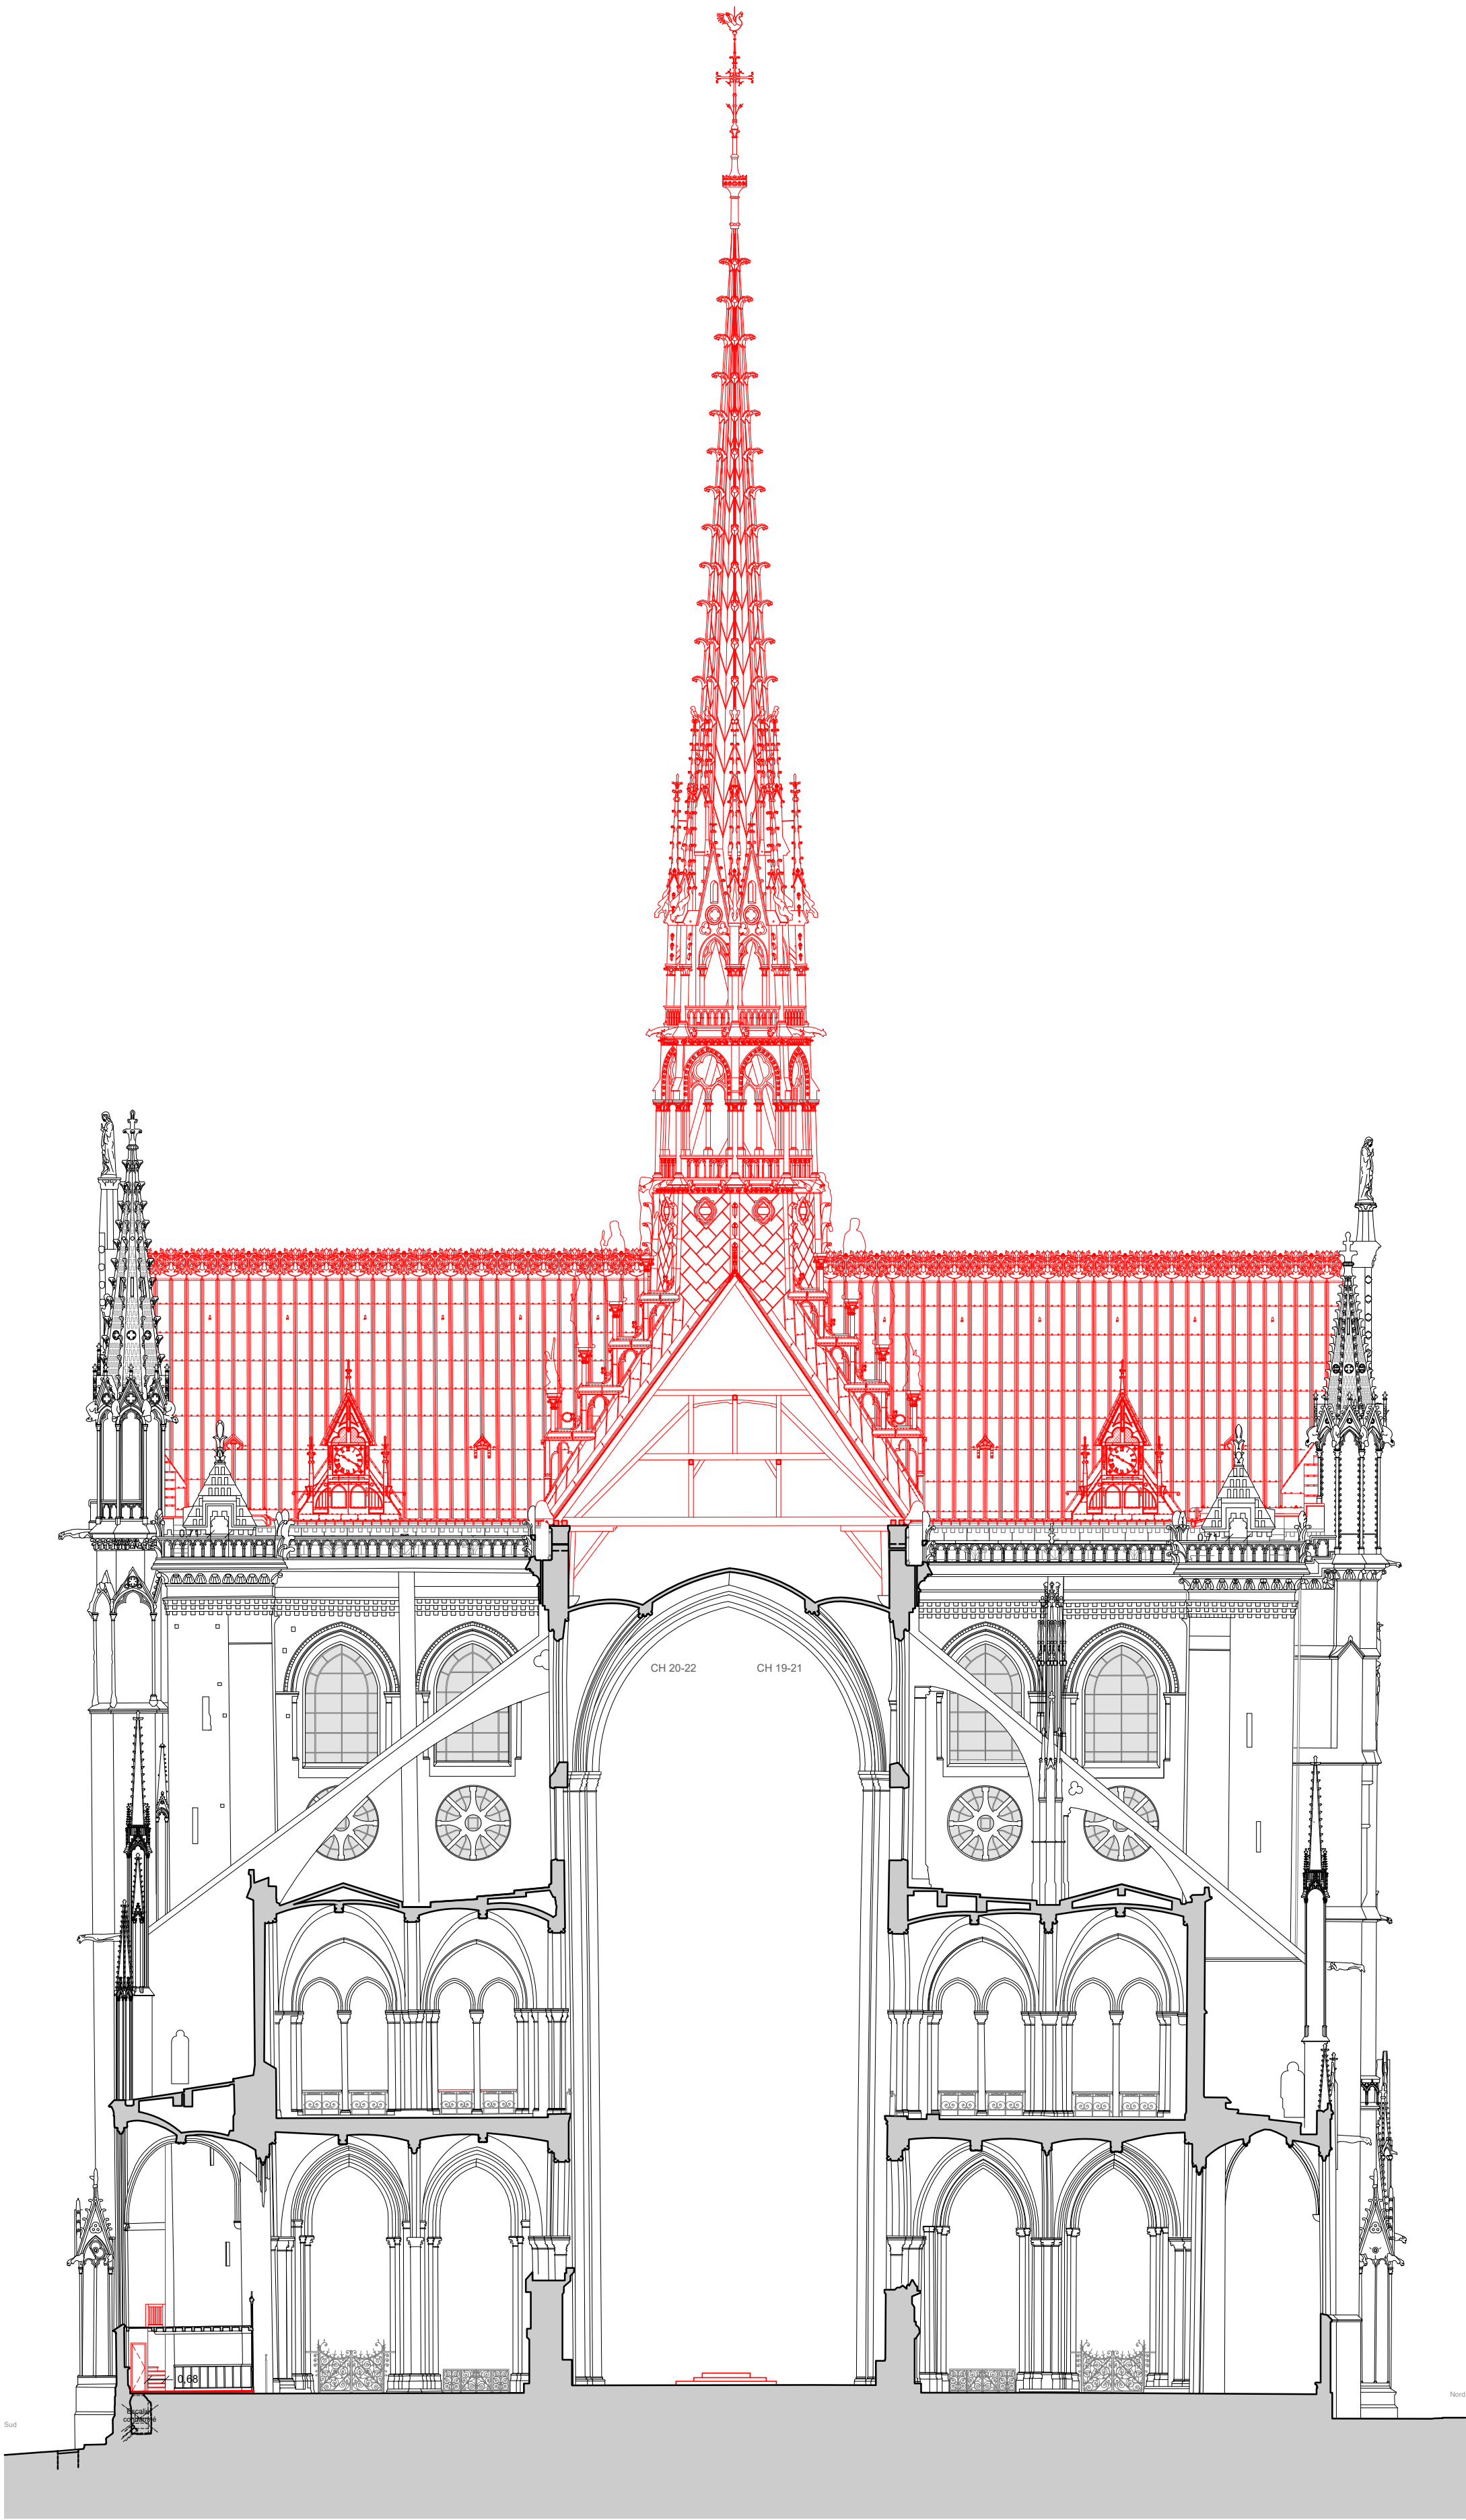

DCE 3
La flèche et le transept

DCE 5
Maçonneries incendiées - Grand comble - Achèvement
hors d'eau (choeur et nef)

DCE 1
Nettoyage intérieur - Baies hautes et sacristie - Mise hors d'eau

DCE 2/4
Restauration intérieure, en accompagnement des lots techniques et aménagements liés au programme / Plateau liturgique

LEGENDE		0246810 m
Nomenclature des voûtes hautes		
CH X	Voûtes hautes du choeur	
	Projet de reconstruction	
NOTA : Les plans, coupes, élévations et quantités sont donnés à titre indicatif. Il appartiendra aux entreprises d'effectuer tous les relevés nécessaires à la réalisation de leurs travaux.		
75 - CATHEDRALE NOTRE-DAME DE PARIS Reconstruction à la suite de l'incendie du 15 avril 2019		
Coupe transversale dans le choeur Etat projeté		GEN EP
PHILIPPE VILLENEUVE - REMI FROMONT - PASCAL PRUNET ARCHITECTES EN CHEF DES MONUMENTS HISTORIQUES		Ech. : 1/200 Mai 2022

LEXIQUE :

CH X : Choeur n°X
DI X : Déambulatoire int. n°X
DE X : Déambulatoire ext. n°X
CA X : Chapelle n°X
PI X : Pile int. n°X