



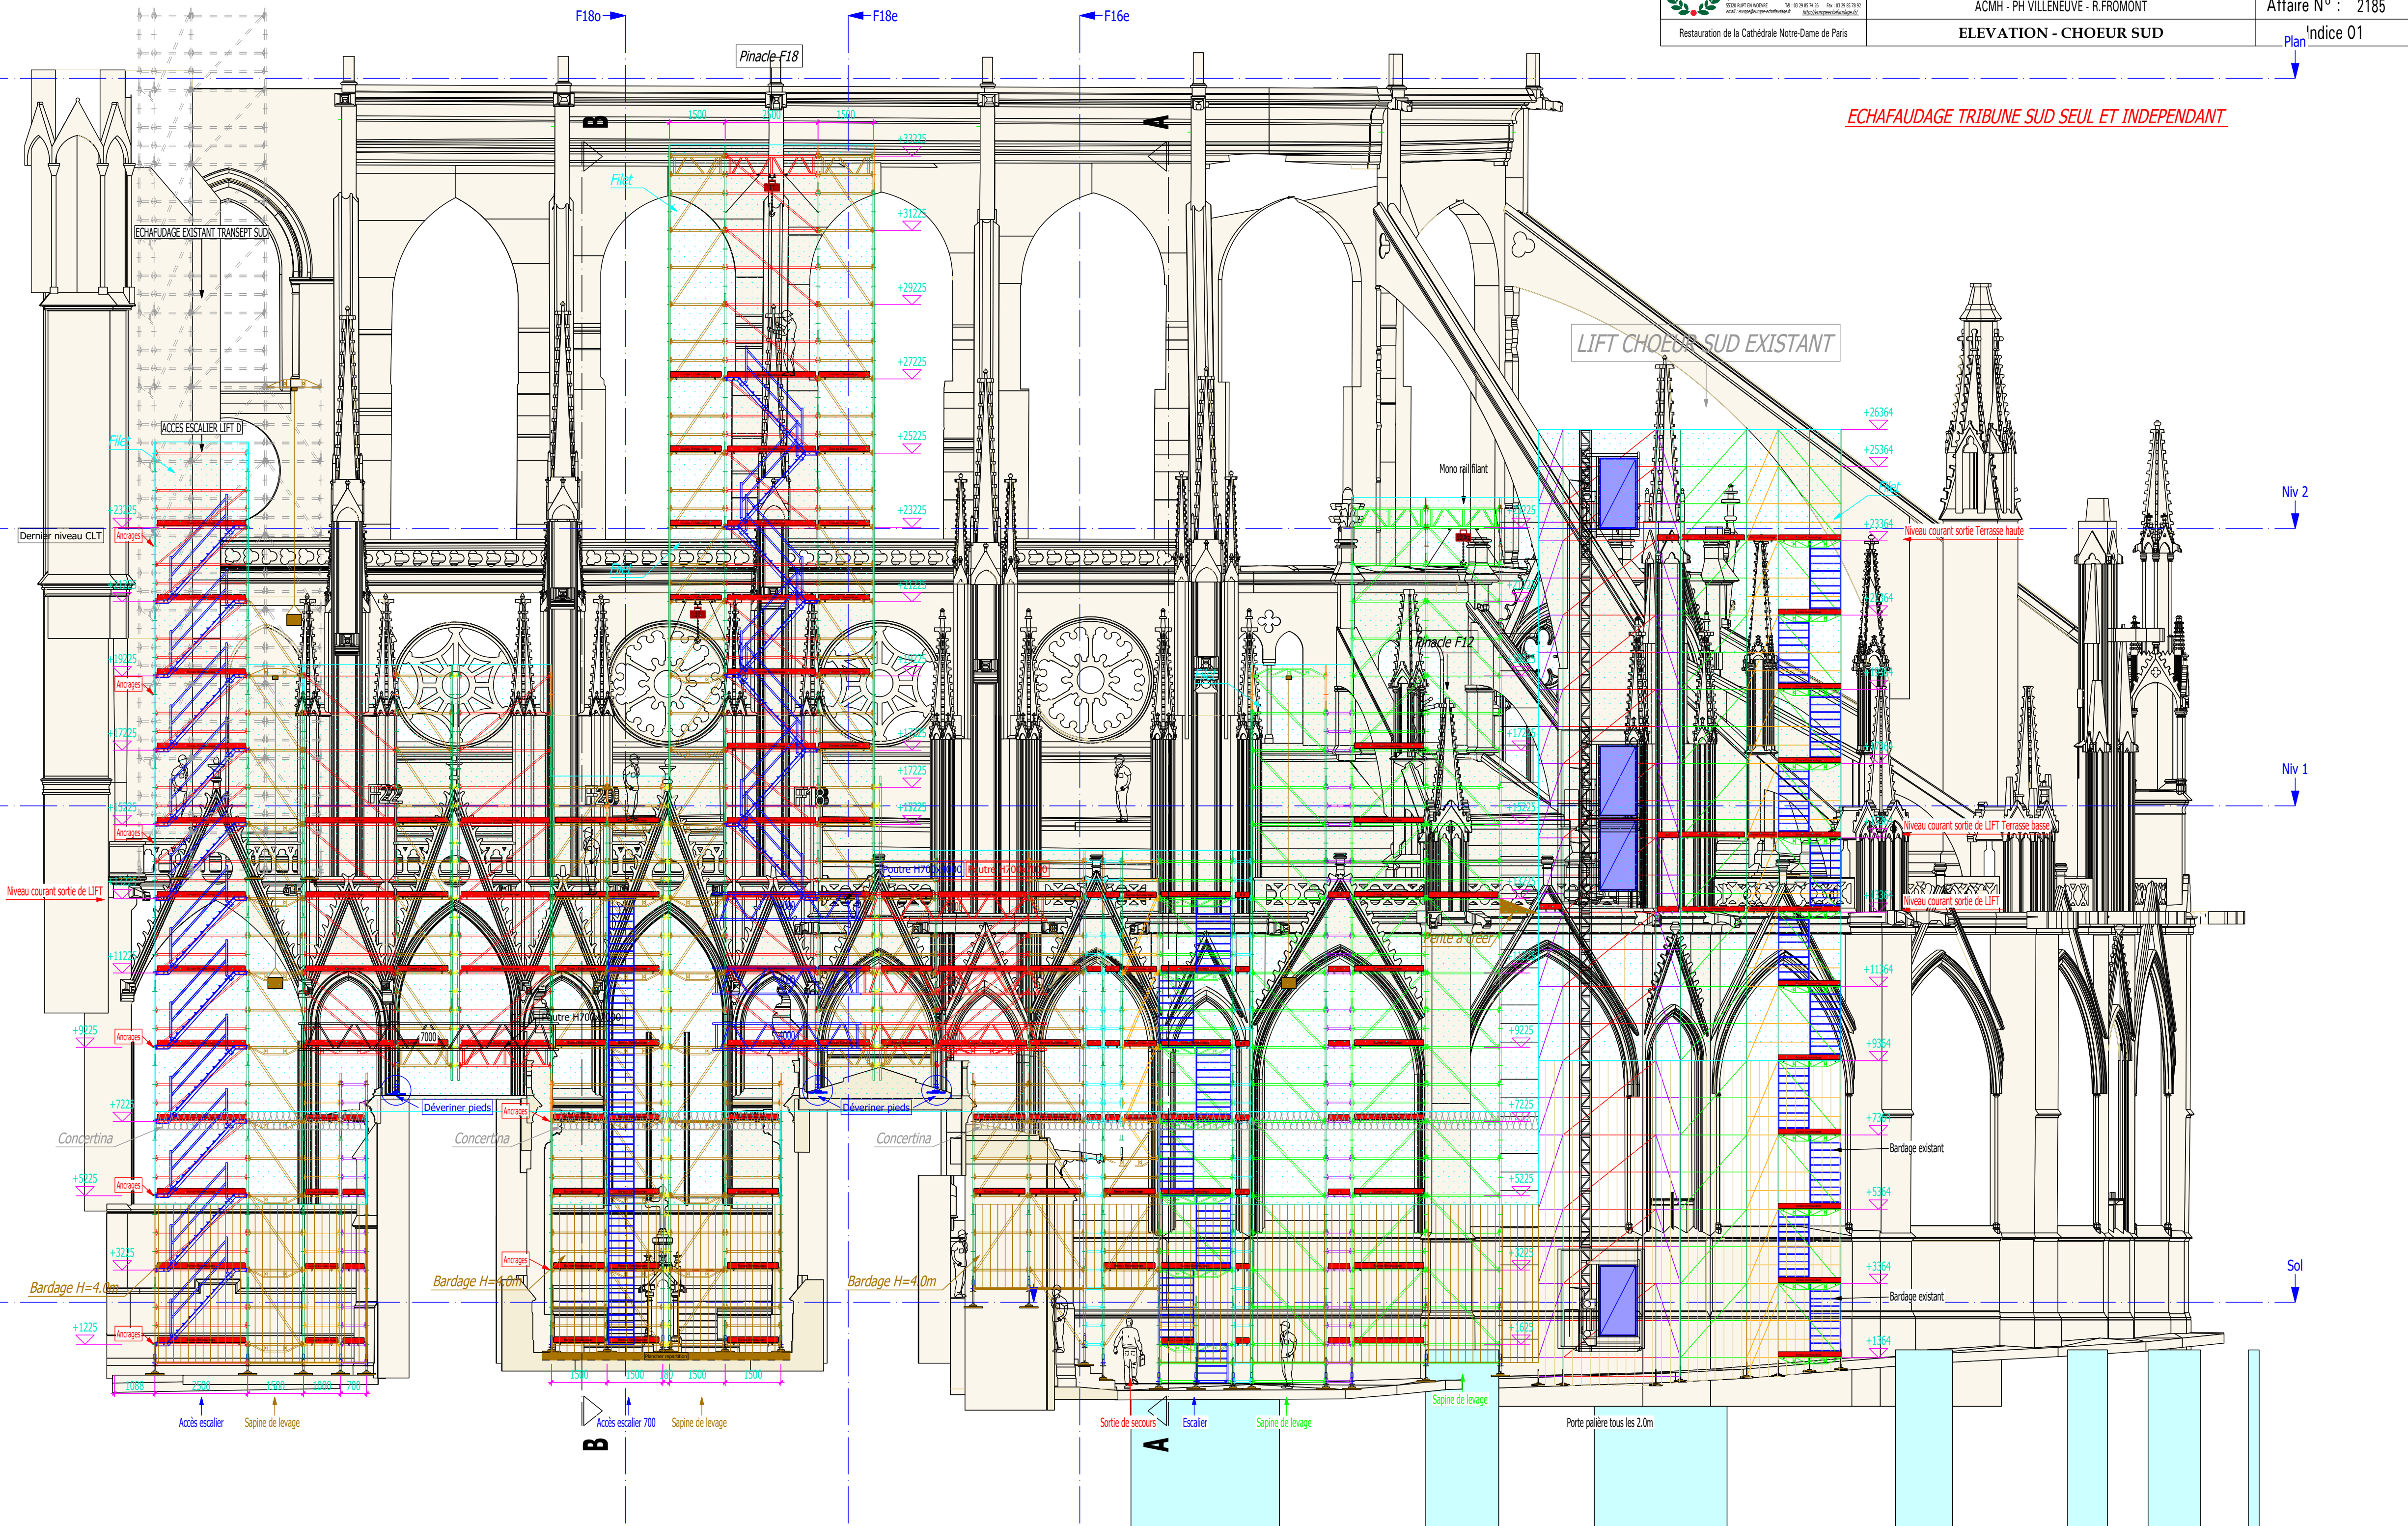

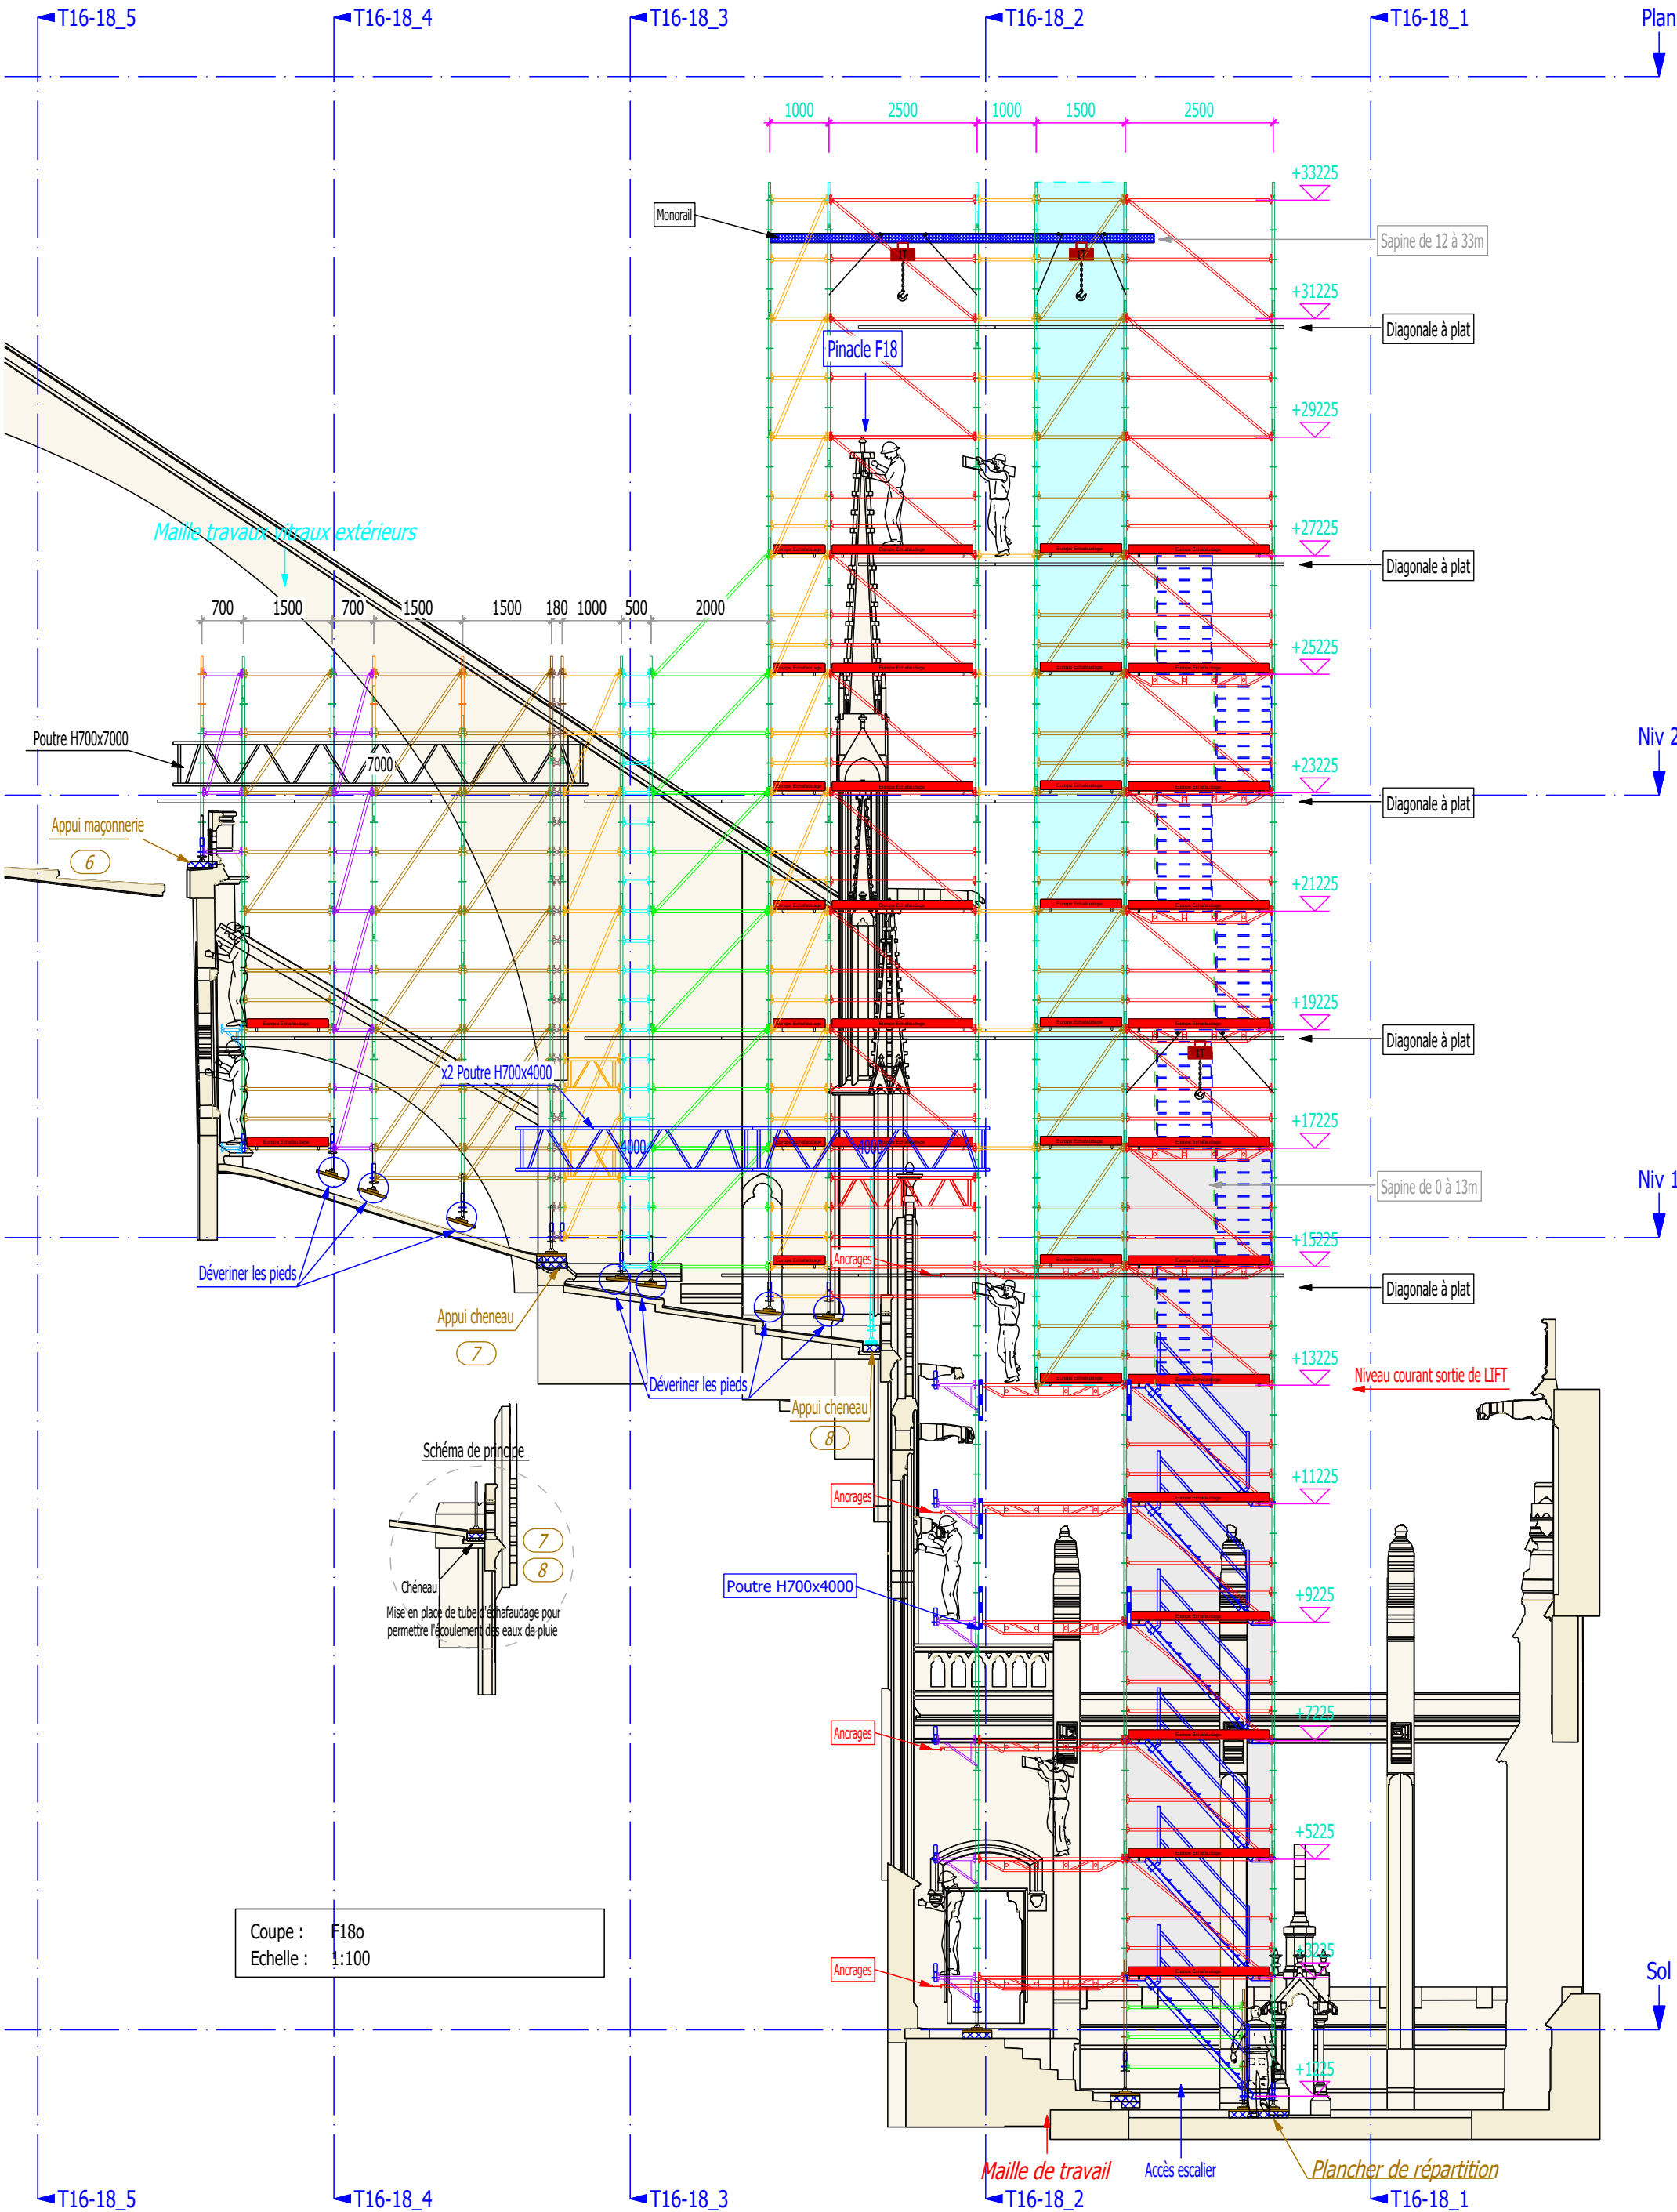

Montage - Location
Chéneau d'Arc
Parapluie
Escalier

Maitre d'ouvrage :
EPCCR - CATHEDRALE NOTRE-DAME DE PARIS

Maitre d'oeuvre :
ACMH - PH VILLENEUVE - R.FROMONT

le 25-03-26


Echelle :
1/100

Affaire N° : 2185


Indice 01

Restauration de la Cathédrale Notre-Dame de Paris

Coupe D - D / Arc Bouttant F18- Choeur Sud

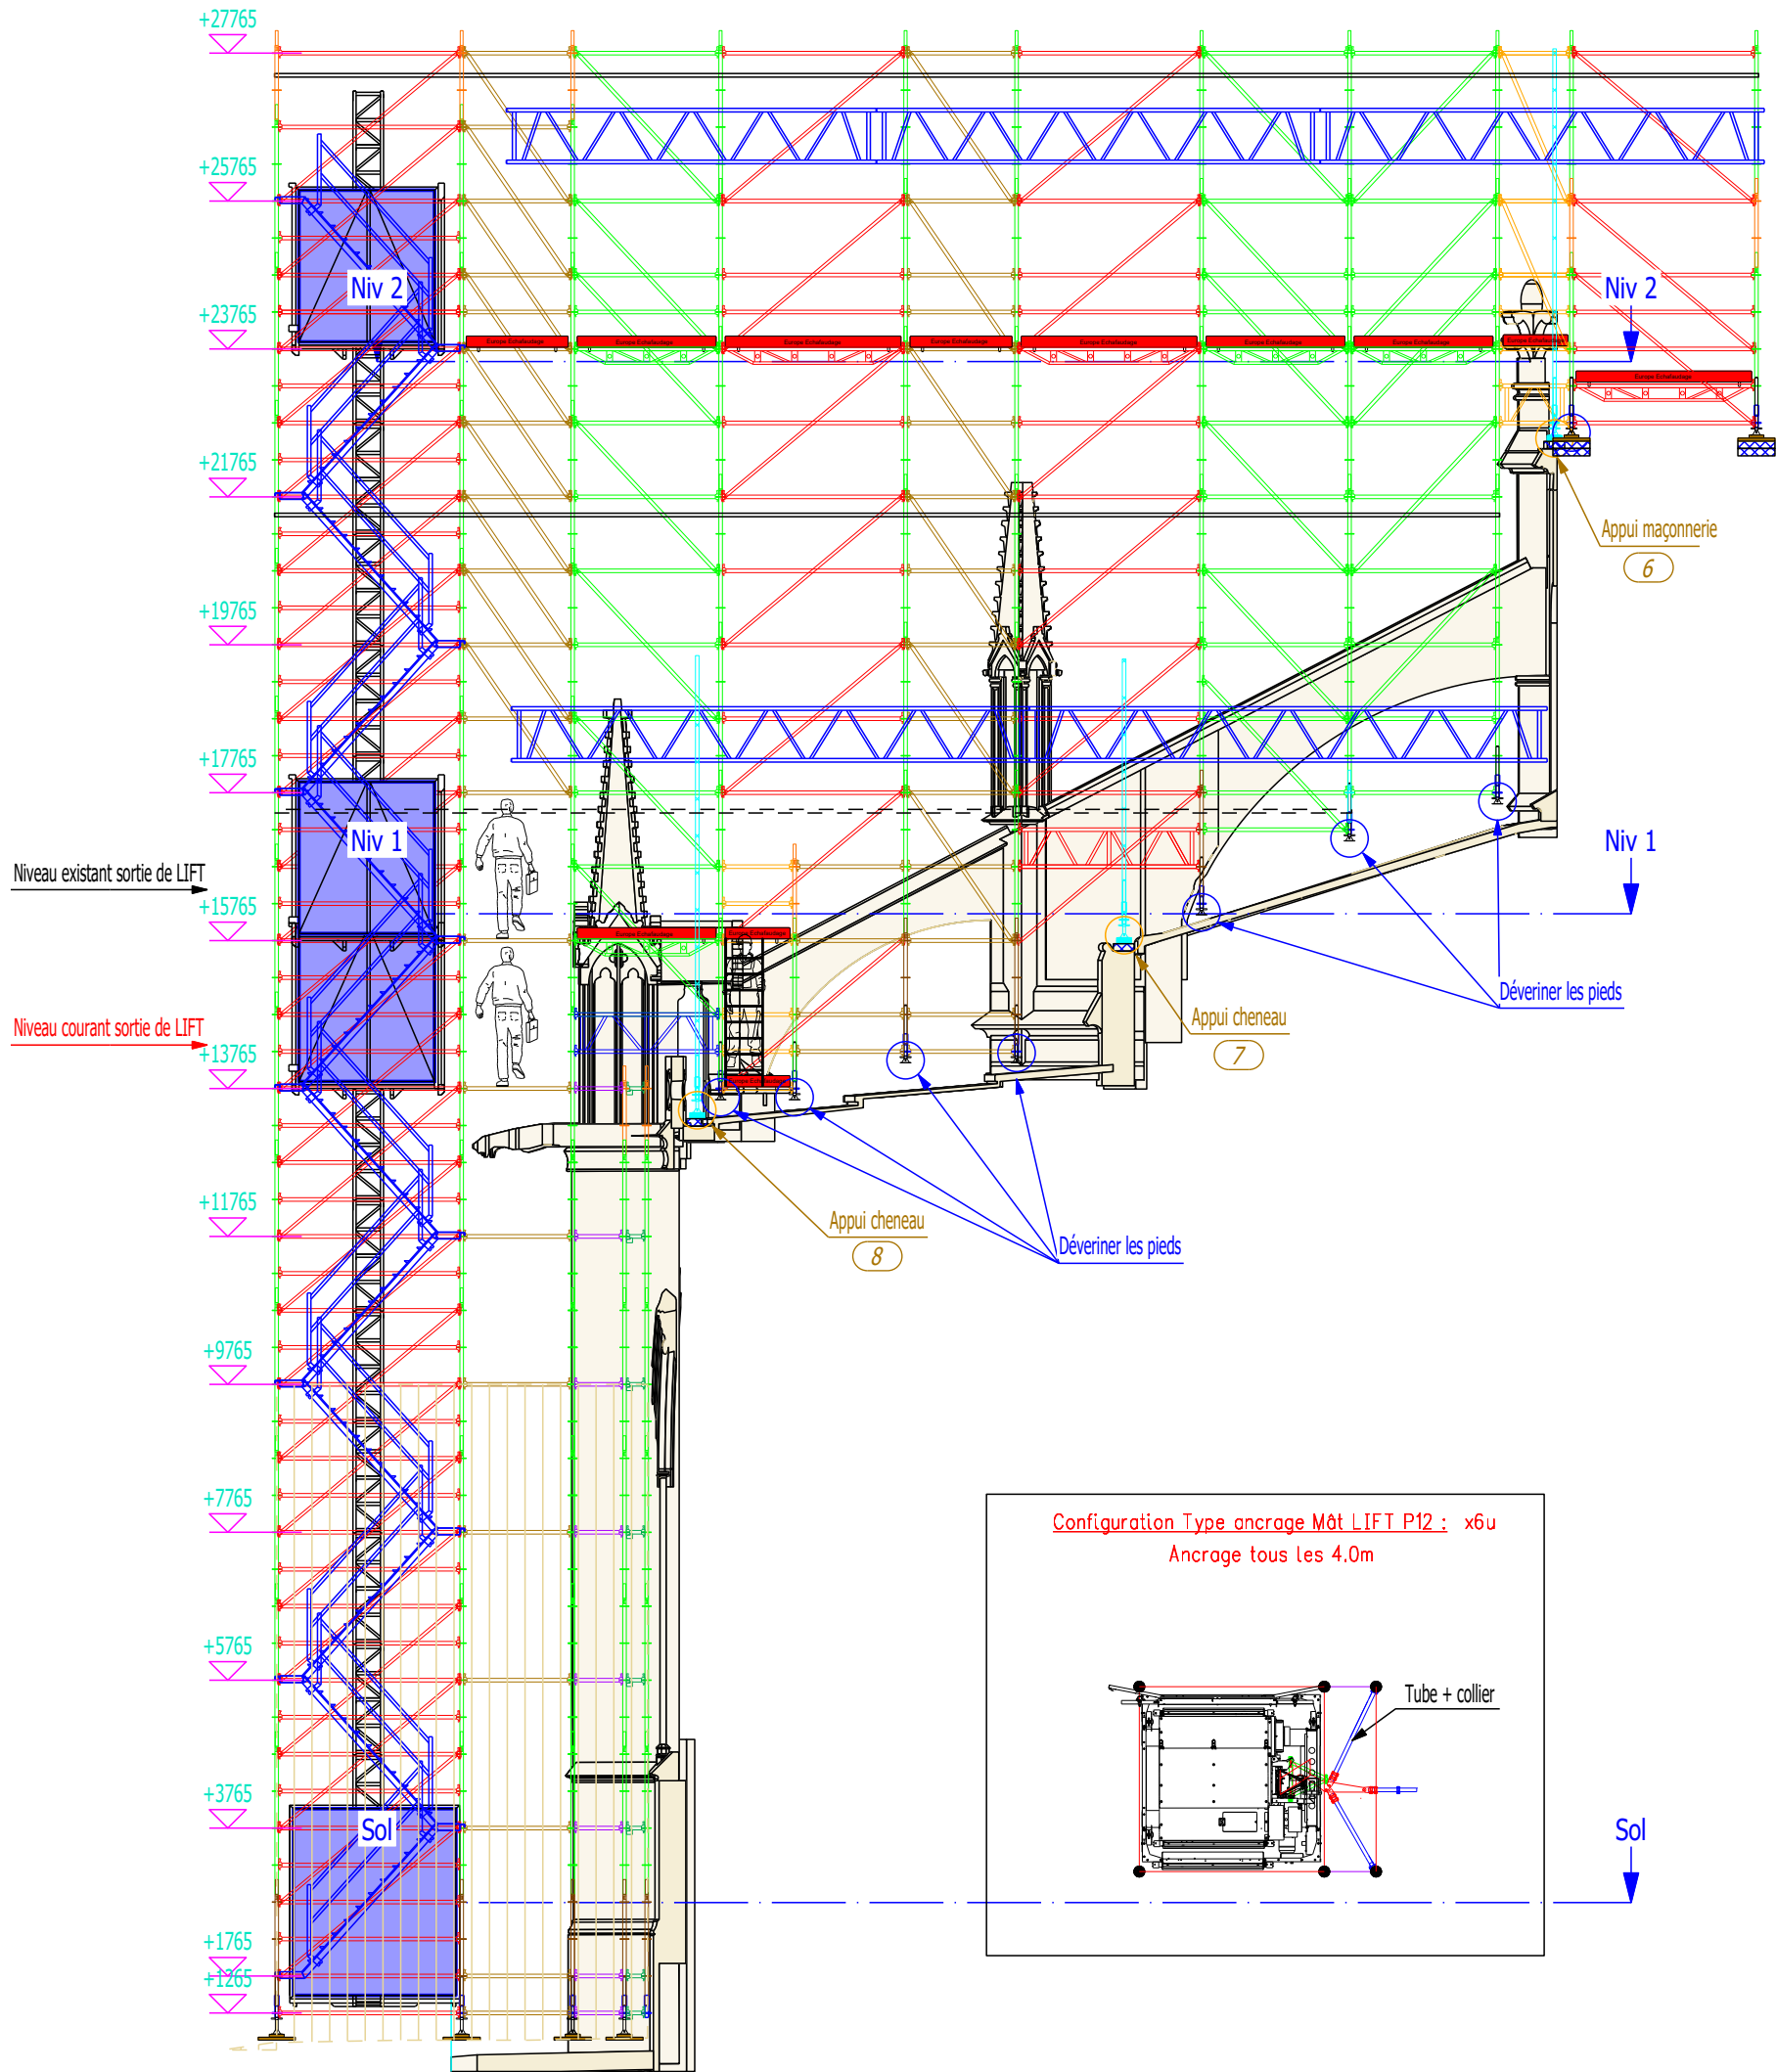

 7, Rue du Petit 55200 RUFFY EN MOUTIER tél: 03 29 65 74 26 Fax: 03 29 65 76 52 email: accpro@restoration-cathedral.org http://www.restoration-cathedral.org/	Montage - Location Chariot d'Art Fuselage Fuselage	Maitre d'ouvrage : EPCCR - CATHEDRALE NOTRE-DAME DE PARIS Maitre d'œuvre : ACMH - PH VILLENEUVE - R.FROMONT	le 25-03-26	Echelle : 1/100			
Restauration de la Cathédrale Notre-Dame de Paris			Affaire N° : 2185				
Lift Choeur sud - Elevation Est			Indice 01				

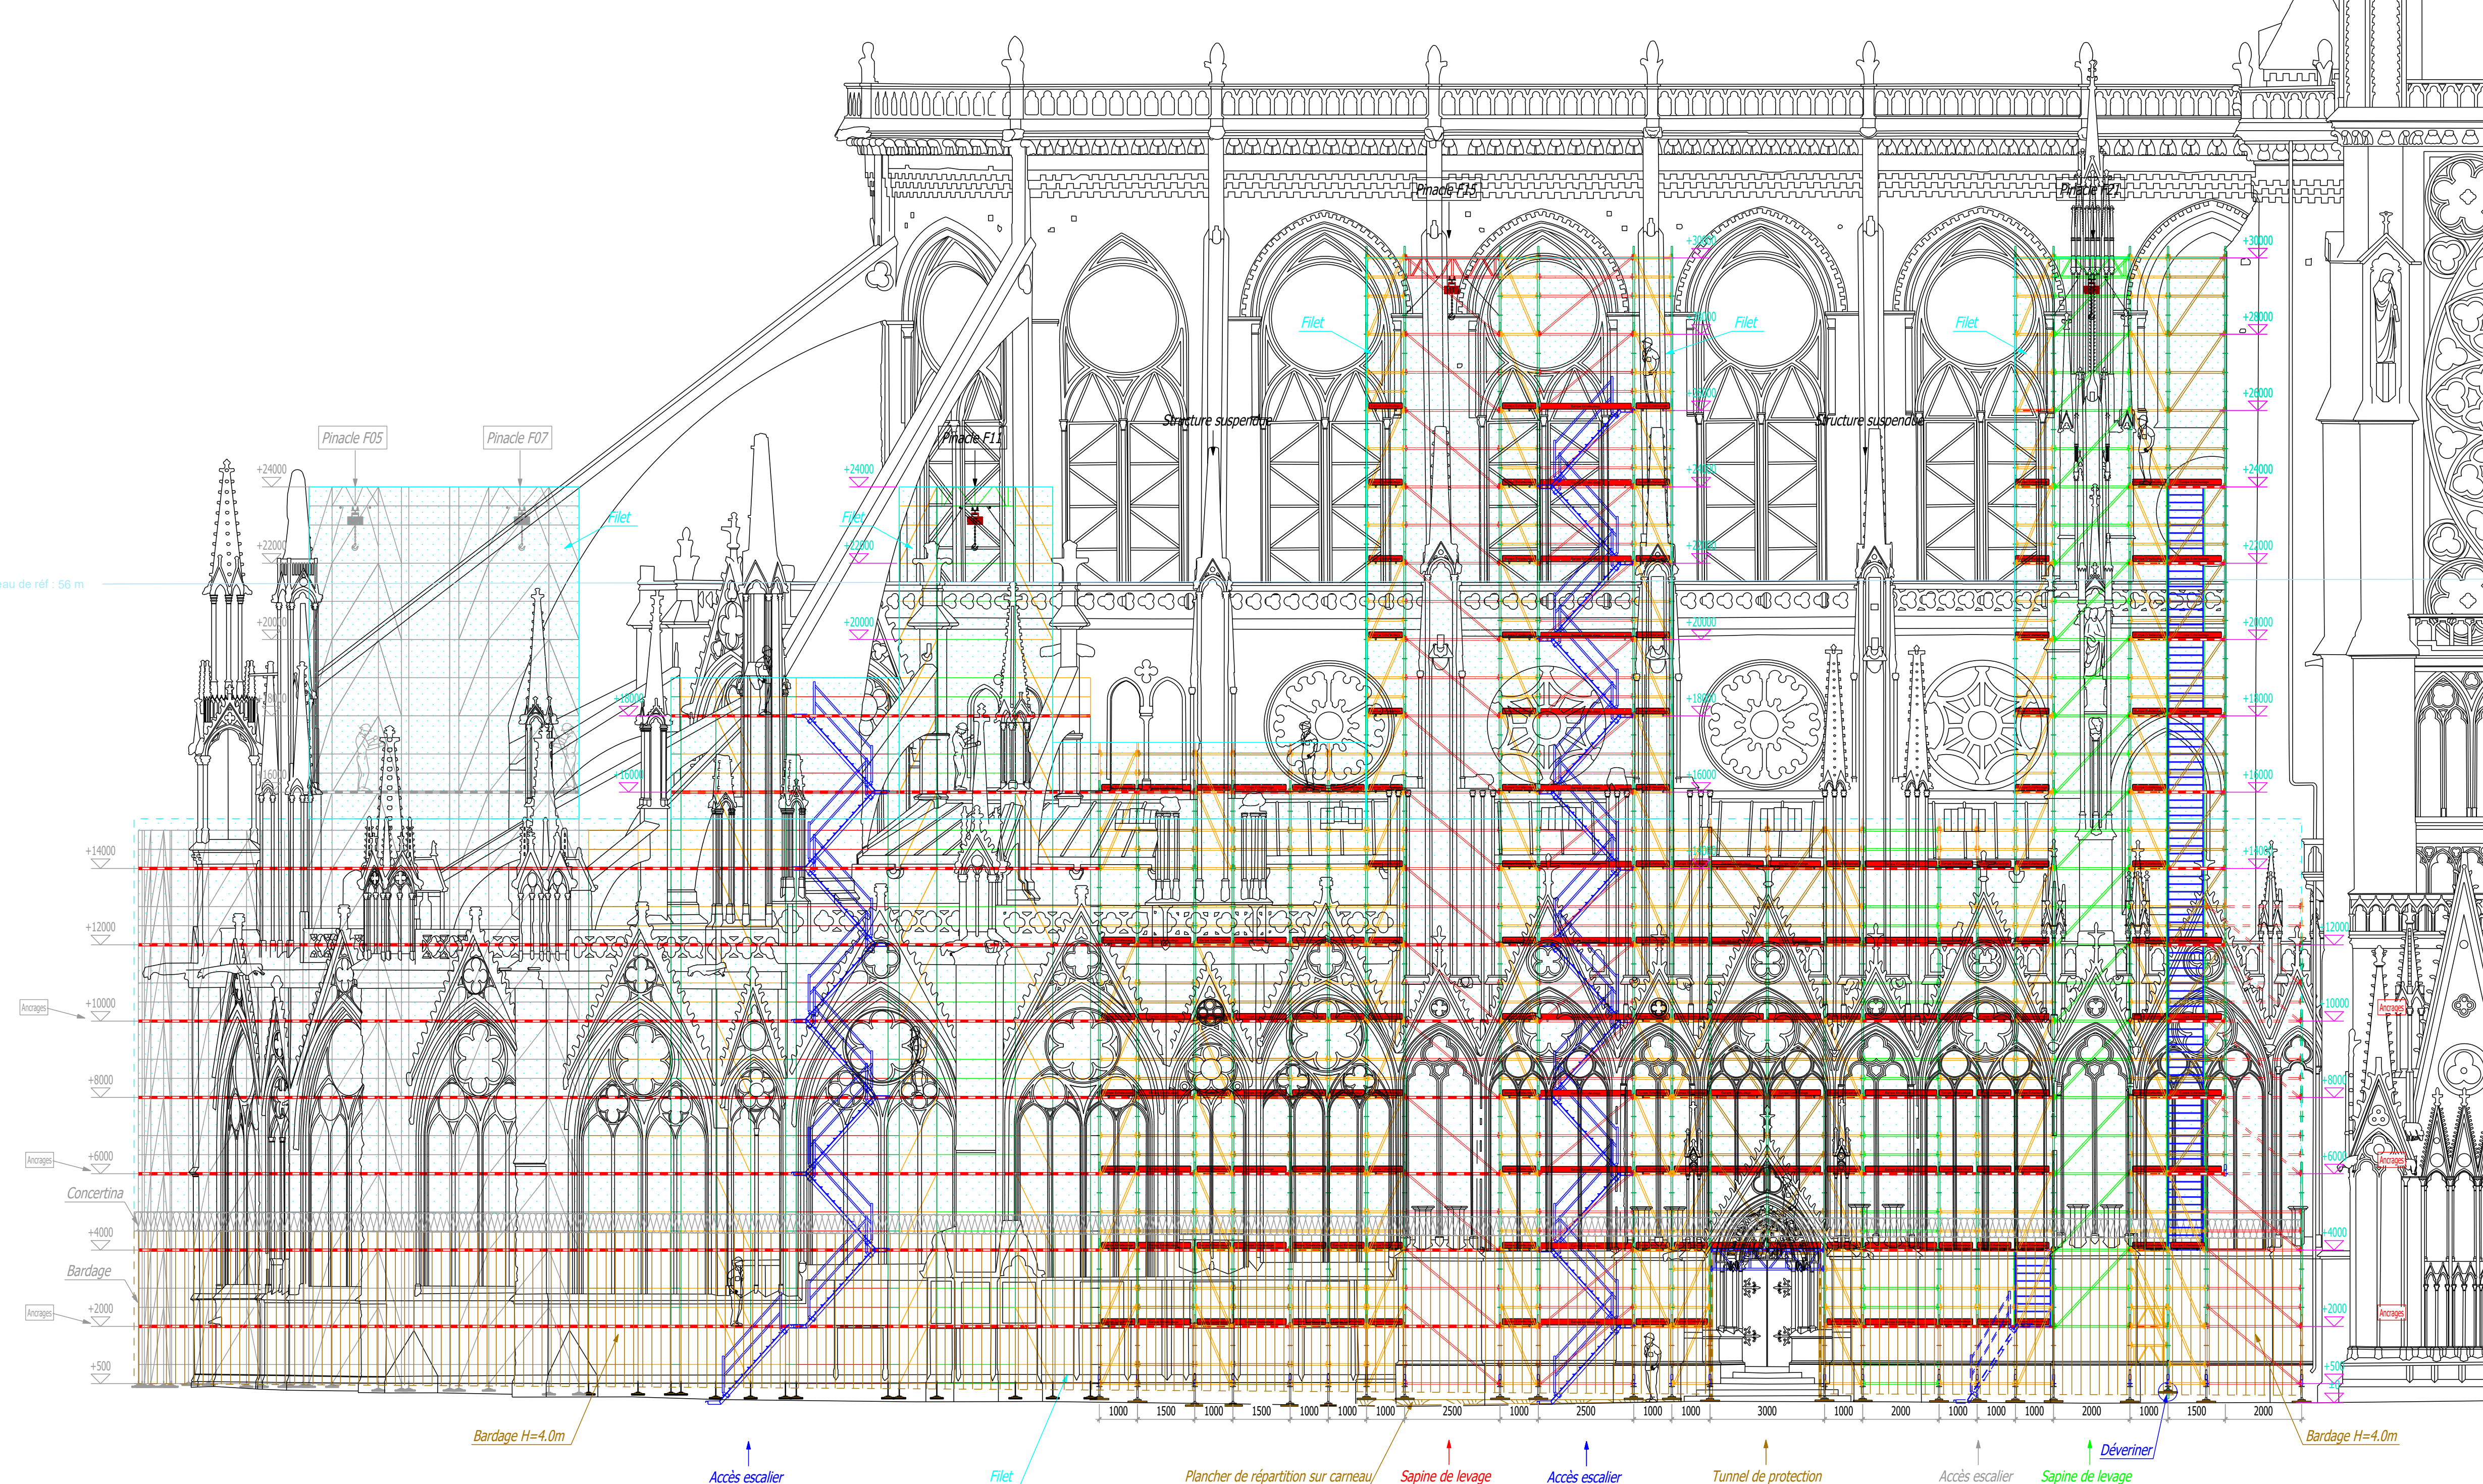

ECHAFAUDAGE TRIBUNE NORD SEUL ET INDEPENDANT

ECHAFAUDAGE TRIBUNE NORD - CHEVET - SUSPENDU - T07 à T21

	Montage - Location Dépose d'ur Frac	Maitre d'ouvrage :	EPCCR - CATHEDRALE NOTRE-DAME DE PARIS	le 25-03-26	Echelle : 1/100
	7 rue du Parc 93200 SAINT-DENIS email : europe@echaudage.fr	Maitre d'oeuvre :	ACMH - PH VILLENEUVE - R.FROMONT	Affaire N° : 2185	
	Restoration de la Cathédrale Notre-Dame de Paris		Elevation - Choeur Nord	Indice 01	

ECHAFAUDAGE TRIBUNE NORD SEUL ET INDEPENDANT

