DEPARTEMENT DE LA MANCHE

IDENTIFICATION RESPONSABLE DE PROJET

CENTRE HOSPITALIER DE COUTANCES

IDENTIFICATION GEOGRAPHIQUE

CENTRE HOSPITALIER DE COUTANCES

2 Rue de la Gare

50200 Coutances

NATURE DU PLAN

Opérations de Localisations (OL)

Plan des réseaux

Zone 1

INFRA VRD INGENIERIE VOIRIES • RESEAUX • DETECTIONS

50200 COUTANCES
02.33.56.93.42
contact@infravrd.fr
www.infravrd.fr

GEOREFERENCEMENT / QUALITE

Echelle	Numéro DT	Relevé géoréférencé réalisé par
1/200	/	ENTREPRISE INFRA VRD
Système de projection	**Numéro DICT**	**Relevé final géoréférencé fourni par**
RGF 93 - CC49 - IGN 69	2025102400825D	ENTREPRISE INFRA VRD
Date du relevé géoréférencé	**Appareil de mesure utilisé**	
Du 29/10 AU 31/10/2025	GPS : S102270900101I2 / GPS : E800132000036 / Emetteur électromagnétique : TX10-2004140111 / Détecteur électromagnétique : PRO3-224011501SB / Station robotisée : TRIMBLE S5-3719252 / RADAR : MALA-28924002	
Référence affaire		
A2579		

REFERENCES

Ind	Etabli par	Approuvé par	Date	Objet de la Révision
A	J.OZENE	J.HAMEL	03/11/2025	Dossier des livrables zone 1
B				
C				
D				

Référence Fichier : A2579_DETEC_03_Plan dwg_V1.dwg

IP_38_V2

Eaux pluviales
- Tampon circulaire
- Tampon carré
- Tampon carré
- Grille Carrée
- Grille circulaire
- Grille avaloir
- Regard grille et avaloir
- Regard avaloir
- Avaloir
- Tête de buse
- Gouttière
- Réseau EP classe A
- Réseau EP classe B
- Réseau EP classe C

Eaux usées
- Tampon
- Tampon carré
- Réseau EU classe A
- Réseau EU classe B
- Réseau EU classe C
- Réseau Refoulement EU classe A
- Réseau Refoulement EU classe B
- Réseau Refoulement EU classe C

AEP
- Poteau Incendie
- Borne Incendie
- Bouche à clé Eau
- Citerneau / coffret
- Réseau AEP classe A
- Réseau AEP classe B
- Réseau AEP classe C
- Réseau AEP abandonné

Télécommunications
- Poteau télécommunication
- Chambres de tirage
- Regard de branchement télécommunication
- Réseau Tél classe A
- Réseau Tél classe B
- Réseau Tél classe C
- Réseau Tél abandonné
- Réseau Fibre Optique classe A
- Réseau Fibre Optique classe B
- Réseau Fibre Optique classe C
- Réseau Fibre Optique abandonné
- Réseau Tél/Fibre classe A
- Réseau Tél/Fibre classe B
- Réseau Tél/Fibre classe C

Chauffage urbain
- Regards chauffage urbain
- Réseau Chauffage Urbain classe A
- Réseau Chauffage Urbain classe B
- Réseau Chauffage Urbain classe C
- Réseau Chauffage Urbain abandonné

Produit chimique
- Regards produit chimique
- Réseau Produit Chimique classe A
- Réseau Produit Chimique classe B
- Réseau Produit Chimique classe C
- Réseau Produit Chimique abandonné

Eclairage public
- Candélabre
- Candélabre double
- Armoire
- Regard éclairage public
- Réseau Eclairage public classe A
- Réseau Eclairage public classe B
- Réseau Eclairage public classe C
- Réseau Eclairage public abandonné

Electrique
- Poste Transformateur
- Coffret électrique
- Poteau électrique
- Regard électrique
- Réseau HTB classe A
- Réseau HTB classe B
- Réseau HTB classe C
- Réseau HTA classe A
- Réseau HTA classe B
- Réseau HTA classe C
- Réseau HTA abandonné
- Réseau BT classe A
- Réseau BT classe B
- Réseau BT classe C
- Réseau BT abandonné
- Réseau TBT classe A
- Réseau TBT classe B
- Réseau TBT classe C
- Réseau TBT abandonné

Gaz
- Coffret gaz
- Bouche de gaz
- Regard de branchement gaz
- Regard gaz
- Réseau GAZ classe A
- Réseau GAZ classe B
- Réseau GAZ classe C
- Réseau GAZ classe Abandonné

Signalisation routière
- Feux tricolores
- Feux piéton
- Regards signalisation
- Réseau Signal classe A
- Réseau Signal classe B
- Réseau Signal classe C
- Réseau Signal abandonné


Transport public et ferroviaire
- Réseau Transport classe A
- Réseau Transport classe B
- Réseau Transport classe C
- Réseau Transport abandonné

Fourreau vide
- Regards fourreaux vides
- Fourreau vide classe A
- Fourreau vide classe B
- Fourreau vide classe C

Multi-réseaux
- Regards Multi-réseaux
- Multi-réseaux classe A
- Multi-réseaux classe B
- Multi-réseaux classe C

Réseau non déterminé
- Regards divers
- Réseau non déterminé

PLAN DE SITUATION

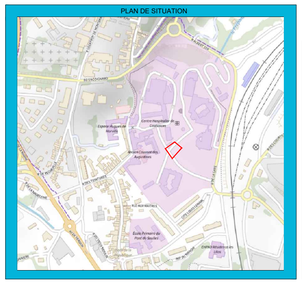


IP_42_v4


Ces informations sont données à titre indicatif et n'excluent en aucun cas le respect des règles, normes et lois en vigueur pour la bonne exécution des travaux à proximité d'ouvrages souterrains, aériens ou subaquatiques de transport ou de distribution.

Précision des détections et du géoréférencement suivant la classe indiqué sur le réseau

Légende

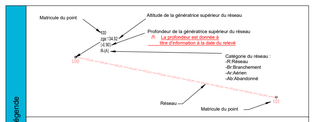

- Limite de la détection et/ou du géoréferencement
- Emprise de zone non investiguée
- point géoréférence (N,y,z)

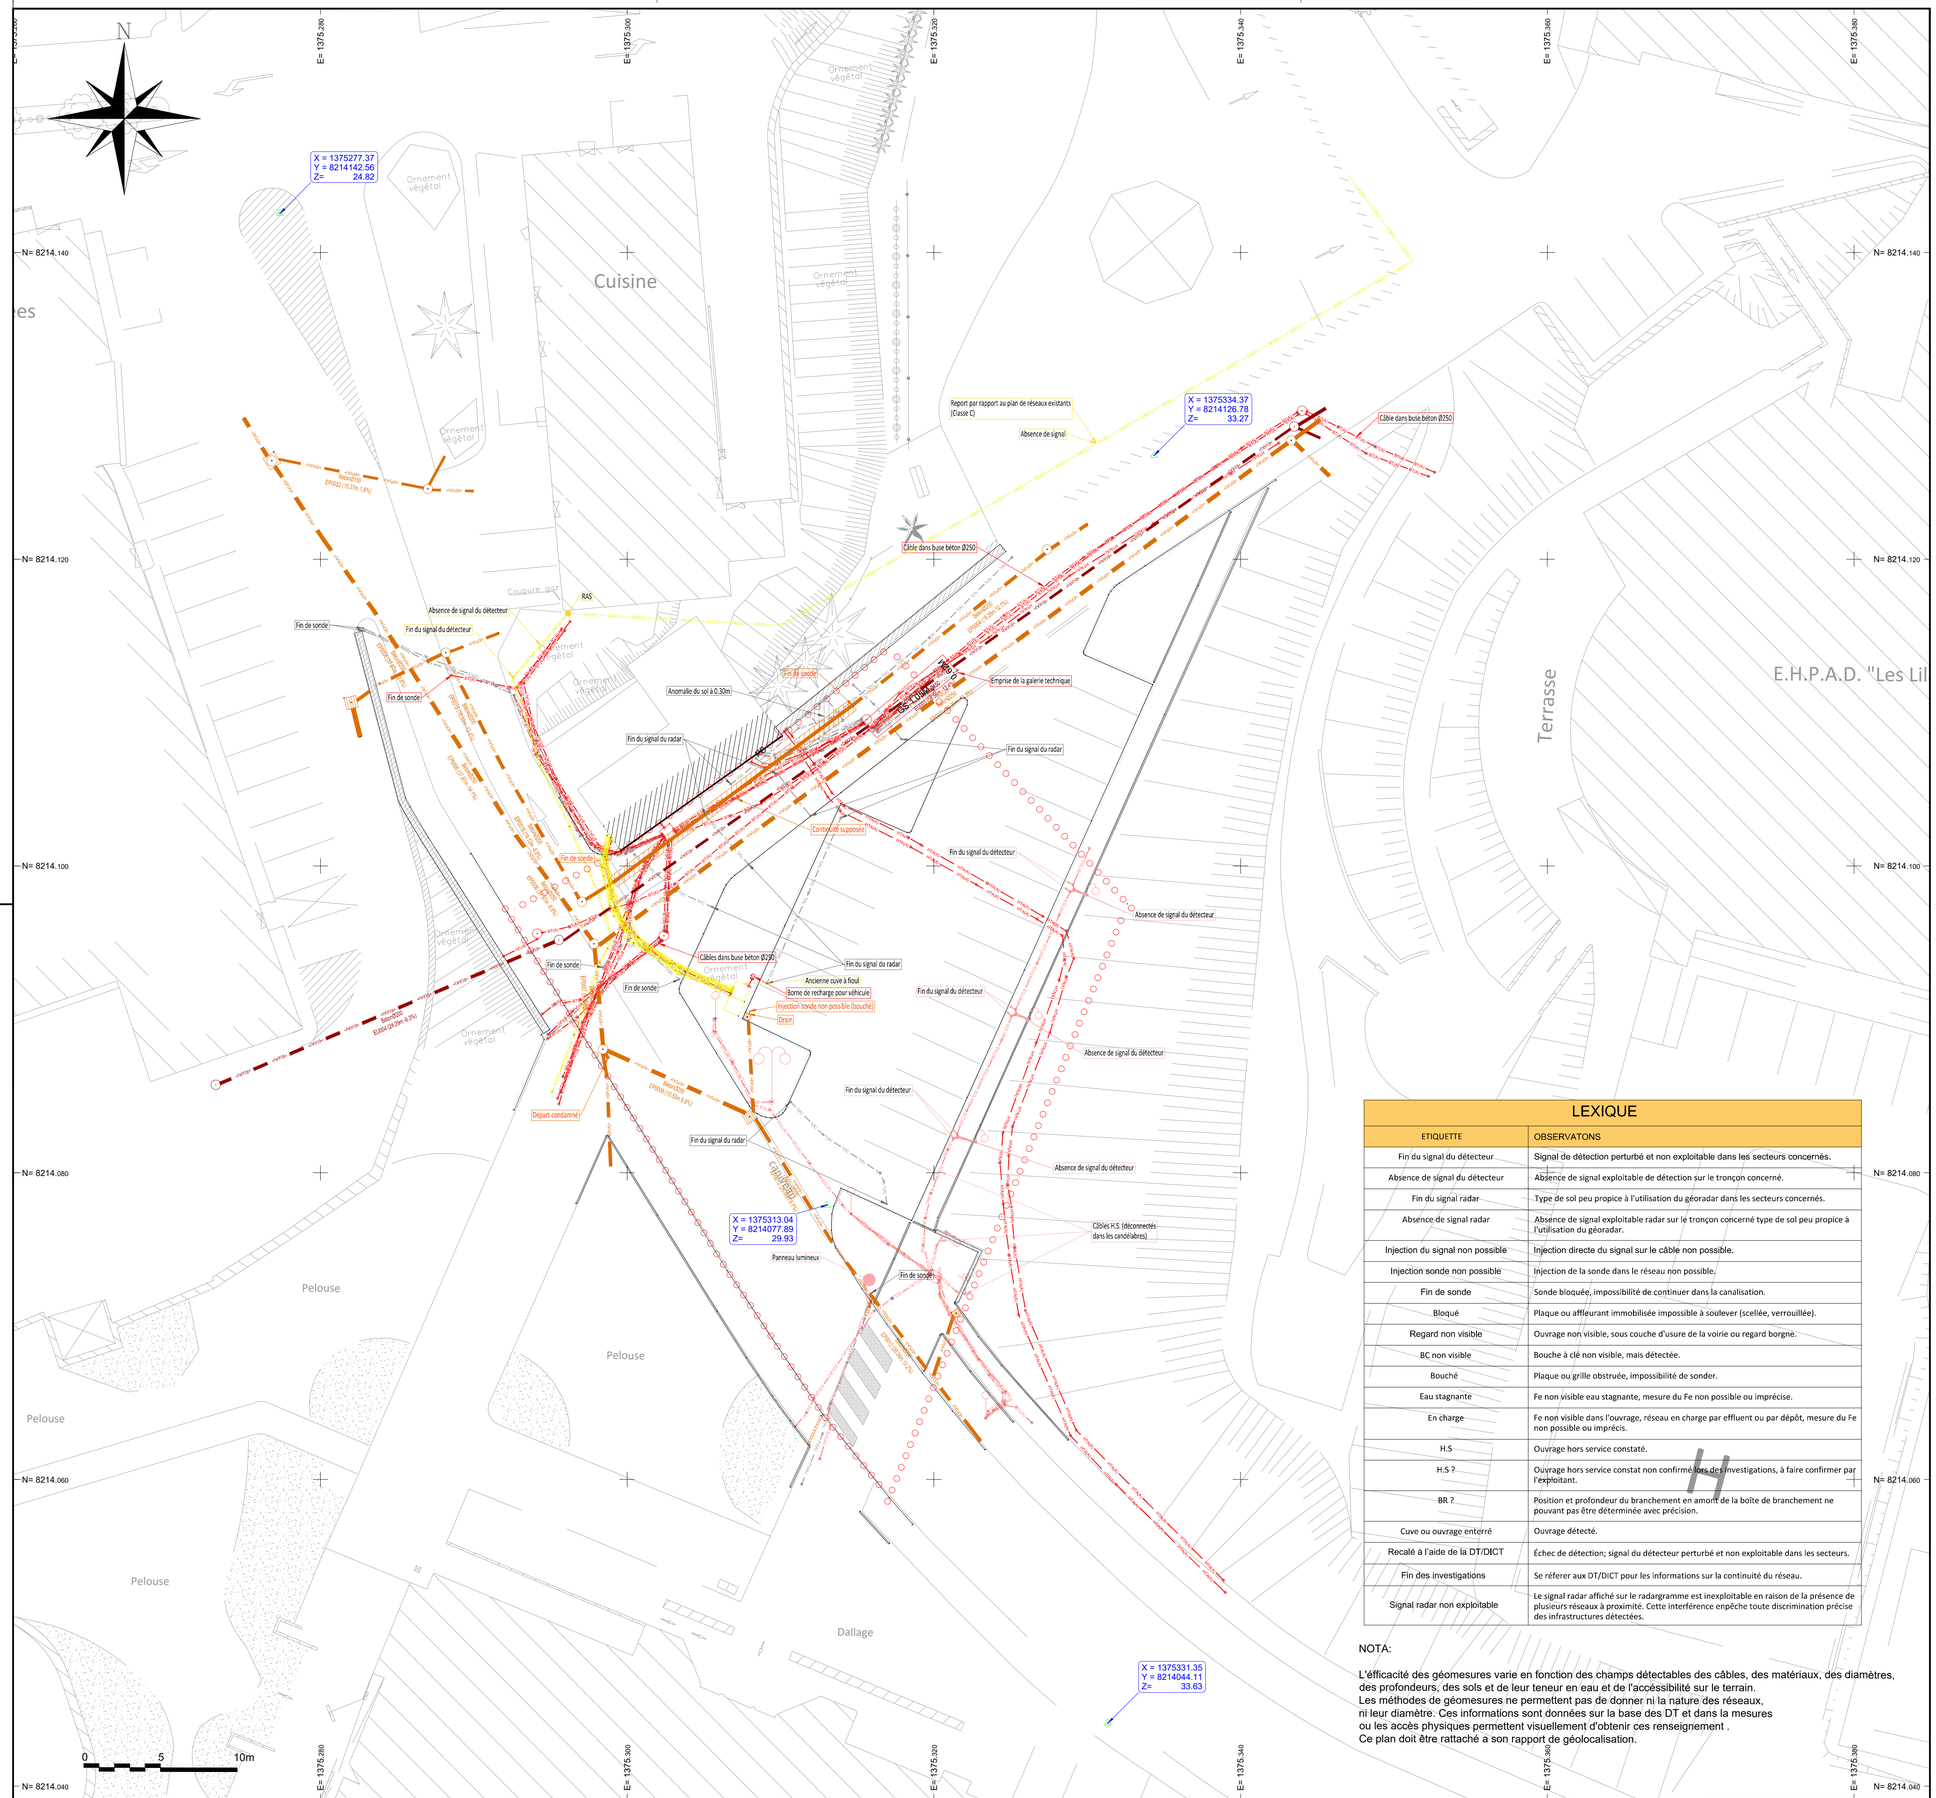

LEXIQUE

ETIQUETTE	OBSERVATONS
Fin du signal du détecteur	Signal de détection perturbé et non exploitable dans les secteurs concernés.
Absence de signal du détecteur	Absence de signal exploitable de détection sur le tronçon concerné.
Fin du signal radar	Type de sol peu propice à l'utilisation du géoradar dans les secteurs concernés.
Absence de signal radar	Absence de signal exploitable radar sur le tronçon concerné type de sol peu propice à l'utilisation du géoradar.
Injection du signal non possible	Injection directe du signal sur le câble non possible.
Injection sonde non possible	Injection de la sonde dans le réseau non possible.
Fin de sonde	Sonde bloquée, impossibilité de continuer dans la canalisation.
Bloqué	Plaque ou affleurant immobilisée impossible à soulever (scellée, verrouillée).
Regard non visible	Ouvrage non visible, sous couche d'usure de la voirie ou regard borgne.
BC non visible	Bouche à clé non visible, mais détectée.
Bouché	Plaque ou grille obstruée, impossibilité de sonder.
Eau stagnante	Fe non visible eau stagnante, mesure du Fe non possible ou imprécise.
En charge	Fe non visible dans l'ouvrage, réseau en charge par effluent ou par dépôt, mesure du Fe non possible ou imprécis.
H.S	Ouvrage hors service constaté.
H.S ?	Ouvrage hors service constat non confirmé lors des investigations, à faire confirmer par l'exploitant.
BR ?	Position et profondeur du branchement en amont de la boîte de branchement ne pouvant pas être déterminée avec précision.
Cuve ou ouvrage enterré	Ouvrage détecté.
Recalé à l'aide de la DT/DICT	Échec de détection; signal du détecteur perturbé et non exploitable dans les secteurs.
Fin des investigations	Se référer aux DT/DICT pour les informations sur la continuité du réseau.
Signal radar non exploitable	Le signal radar affiché sur le radargramme est inexploitable en raison de la présence de plusieurs réseaux à proximité. Cette interférence enpêche toute discrimination précise des infrastructures détectées.

NOTA:

L'éfficacité des géomesures varie en fonction des champs détectables des câbles, des matériaux, des diamètres, des profondeurs, des sols et de leur teneur en eau et de l'accéssibilité sur le terrain.
Les méthodes de géomesures ne permettent pas de donner ni la nature des réseaux, ni leur diamètre. Ces informations sont données sur la base des DT et dans la mesures ou les accès physiques permettent visuellement d'obtenir ces renseignement .
Ce plan doit être rattaché a son rapport de géolocalisation.

DEPARTEMENT DE LA MANCHE

IDENTIFICATION RESPONSABLE DE PROJET

CENTRE HOSPITALIER DE COUTANCES

IDENTIFICATION GEOGRAPHIQUE

CENTRE HOSPITALIER DE COUTANCES

2 Rue de la Gare

50200 Coutances

NATURE DU PLAN

Opérations de Localisations (OL)

Réseaux électriques BT et HTA

Zone 1

INFRA VRD INGENIERIE

VOIRIES • RESEAUX • DETECTION

50200 COUTANCES

02.33.56.93.42

contact@infravrd.fr

www.infravrd.fr

GEOREFERENCEMENT / QUALITE

Echelle	Numéro DT	Relevé géoréférencé réalisé par
1/200	/	ENTREPRISE INFRA VRD
Système de projection	**Numéro DICT**	**Relevé final géoréférencé fourni par**
RGF 93 - CC49 - IGN 69	20251024008250	ENTREPRISE INFRA VRD
Date du relevé géoréférencé	**Appareil de mesure utilisé**	
Du 29/10 AU 31/10/2025	GPS : S102270900101I2 / GPS : E800132000036 / Station robotisée : TRIMBLE S5-3*150752 / Emetteur électromagnétique : TX10-200414E111 / Détecteur électromagnétique : PRO3-224011501SB / RADAR : MALA 28924002	
Référence affaire		
A2579		

REFERENCES

Ind	Etabli par	Approuvé par	Date	Objet de la Révision
A	J.OZENE	J.HAMEL	03/11/2025	Dossier des livrables zone 1
B				
C				
D				

Référence Fichier : A2579_DETEC_03_Plan dwg_V1.dwg

IP_38_V2

Eaux pluviales
- Tampon circulaire
- Tampon carré
- Tampon carré
- Grille Carrée
- Grille circulaire
- Grille avaloir
- Regard grille et avaloir
- Regard avaloir
- Avaloir
- Tête de buse
- Gouttière
- Réseau EP classe A
- Réseau EP classe B
- Réseau EP classe C

Eaux usées
- Tampon
- Tampon carré
- Réseau EU classe A
- Réseau EU classe B
- Réseau EU classe C
- Réseau Refoulement EU classe A
- Réseau Refoulement EU classe B
- Réseau Refoulement EU classe C

AEP
- Poteau Incendie
- Borne Incendie
- Bouche à clé Eau
- Citerneau / coffret
- Réseau AEP classe A
- Réseau AEP classe B
- Réseau AEP classe C
- Réseau AEP abandonné

Télécommunications
- Poteau télécommunication
- Chambres de tirage
- Regard de branchement télécommunication
- Réseau Tél classe A
- Réseau Tél classe B
- Réseau Tél classe C
- Réseau Tél abandonné
- Réseau Fibre Optique classe A
- Réseau Fibre Optique classe B
- Réseau Fibre Optique classe C
- Réseau Fibre Optique abandonné
- Réseau Tél/Fibre classe A
- Réseau Tél/Fibre classe B
- Réseau Tél/Fibre classe C

Chauffage urbain
- Regards chauffage urbain
- Réseau Chauffage Urbain classe A
- Réseau Chauffage Urbain classe B
- Réseau Chauffage Urbain classe C
- Réseau Chauffage Urbain abandonné

Produit chimique
- Regards produit chimique
- Réseau Produit Chimique classe A
- Réseau Produit Chimique classe B
- Réseau Produit Chimique classe C
- Réseau Produit Chimique abandonné

Eclairage public
- Candélabre
- Candélabre double
- Armoire
- Regard éclairage public
- Réseau Eclairage public classe A
- Réseau Eclairage public classe B
- Réseau Eclairage public classe C
- Réseau Eclairage public abandonné

Electricité
- Poste Transformateur
- Coffret électrique
- Poteau électrique
- Regard électrique
- Réseau HTB classe A
- Réseau HTB classe B
- Réseau HTB classe C
- Réseau HTA classe A
- Réseau HTA classe B
- Réseau HTA classe C
- Réseau HTA abandonné
- Réseau BT classe A
- Réseau BT classe B
- Réseau BT classe C
- Réseau BT abandonné
- Réseau TBT classe A
- Réseau TBT classe B
- Réseau TBT classe C
- Réseau TBT abandonné

Gaz
- Coffret gaz
- Bouche de gaz
- Regard de branchement gaz
- Regard gaz
- Réseau GAZ classe A
- Réseau GAZ classe B
- Réseau GAZ classe C
- Réseau GAZ classe Abandonné

Signalisation routière
- Feux tricolores
- Feux piéton
- Regards signalisation
- Réseau Signal classe A
- Réseau Signal classe B
- Réseau Signal classe C
- Réseau Signal abandonné


Transport public et ferroviaire
- Réseau Transport classe A
- Réseau Transport classe B
- Réseau Transport classe C
- Réseau Transport abandonné

Fourreau vide
- Regards fourreaux vides
- Fourreau vide classe A
- Fourreau vide classe B
- Fourreau vide classe C

Multi-réseaux
- Regards Multi-réseaux
- Multi-réseaux classe A
- Multi-réseaux classe B
- Multi-réseaux classe C

Réseau non déterminé
- Regards divers
- Réseau non déterminé


PLAN DE SITUATION

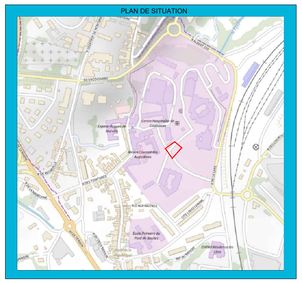


Ces informations sont données à titre indicatif et n'excluent en aucun cas le respect des règles, normes et lois en vigueur pour la bonne exécution des travaux à proximité d'ouvrages souterrains, aériens ou subaquatiques de transport ou de distribution.

Précision des détections et du géoréférencement suivant la classe indiqué sur le réseau

Légende

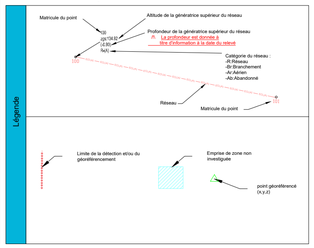

IP_42_v4

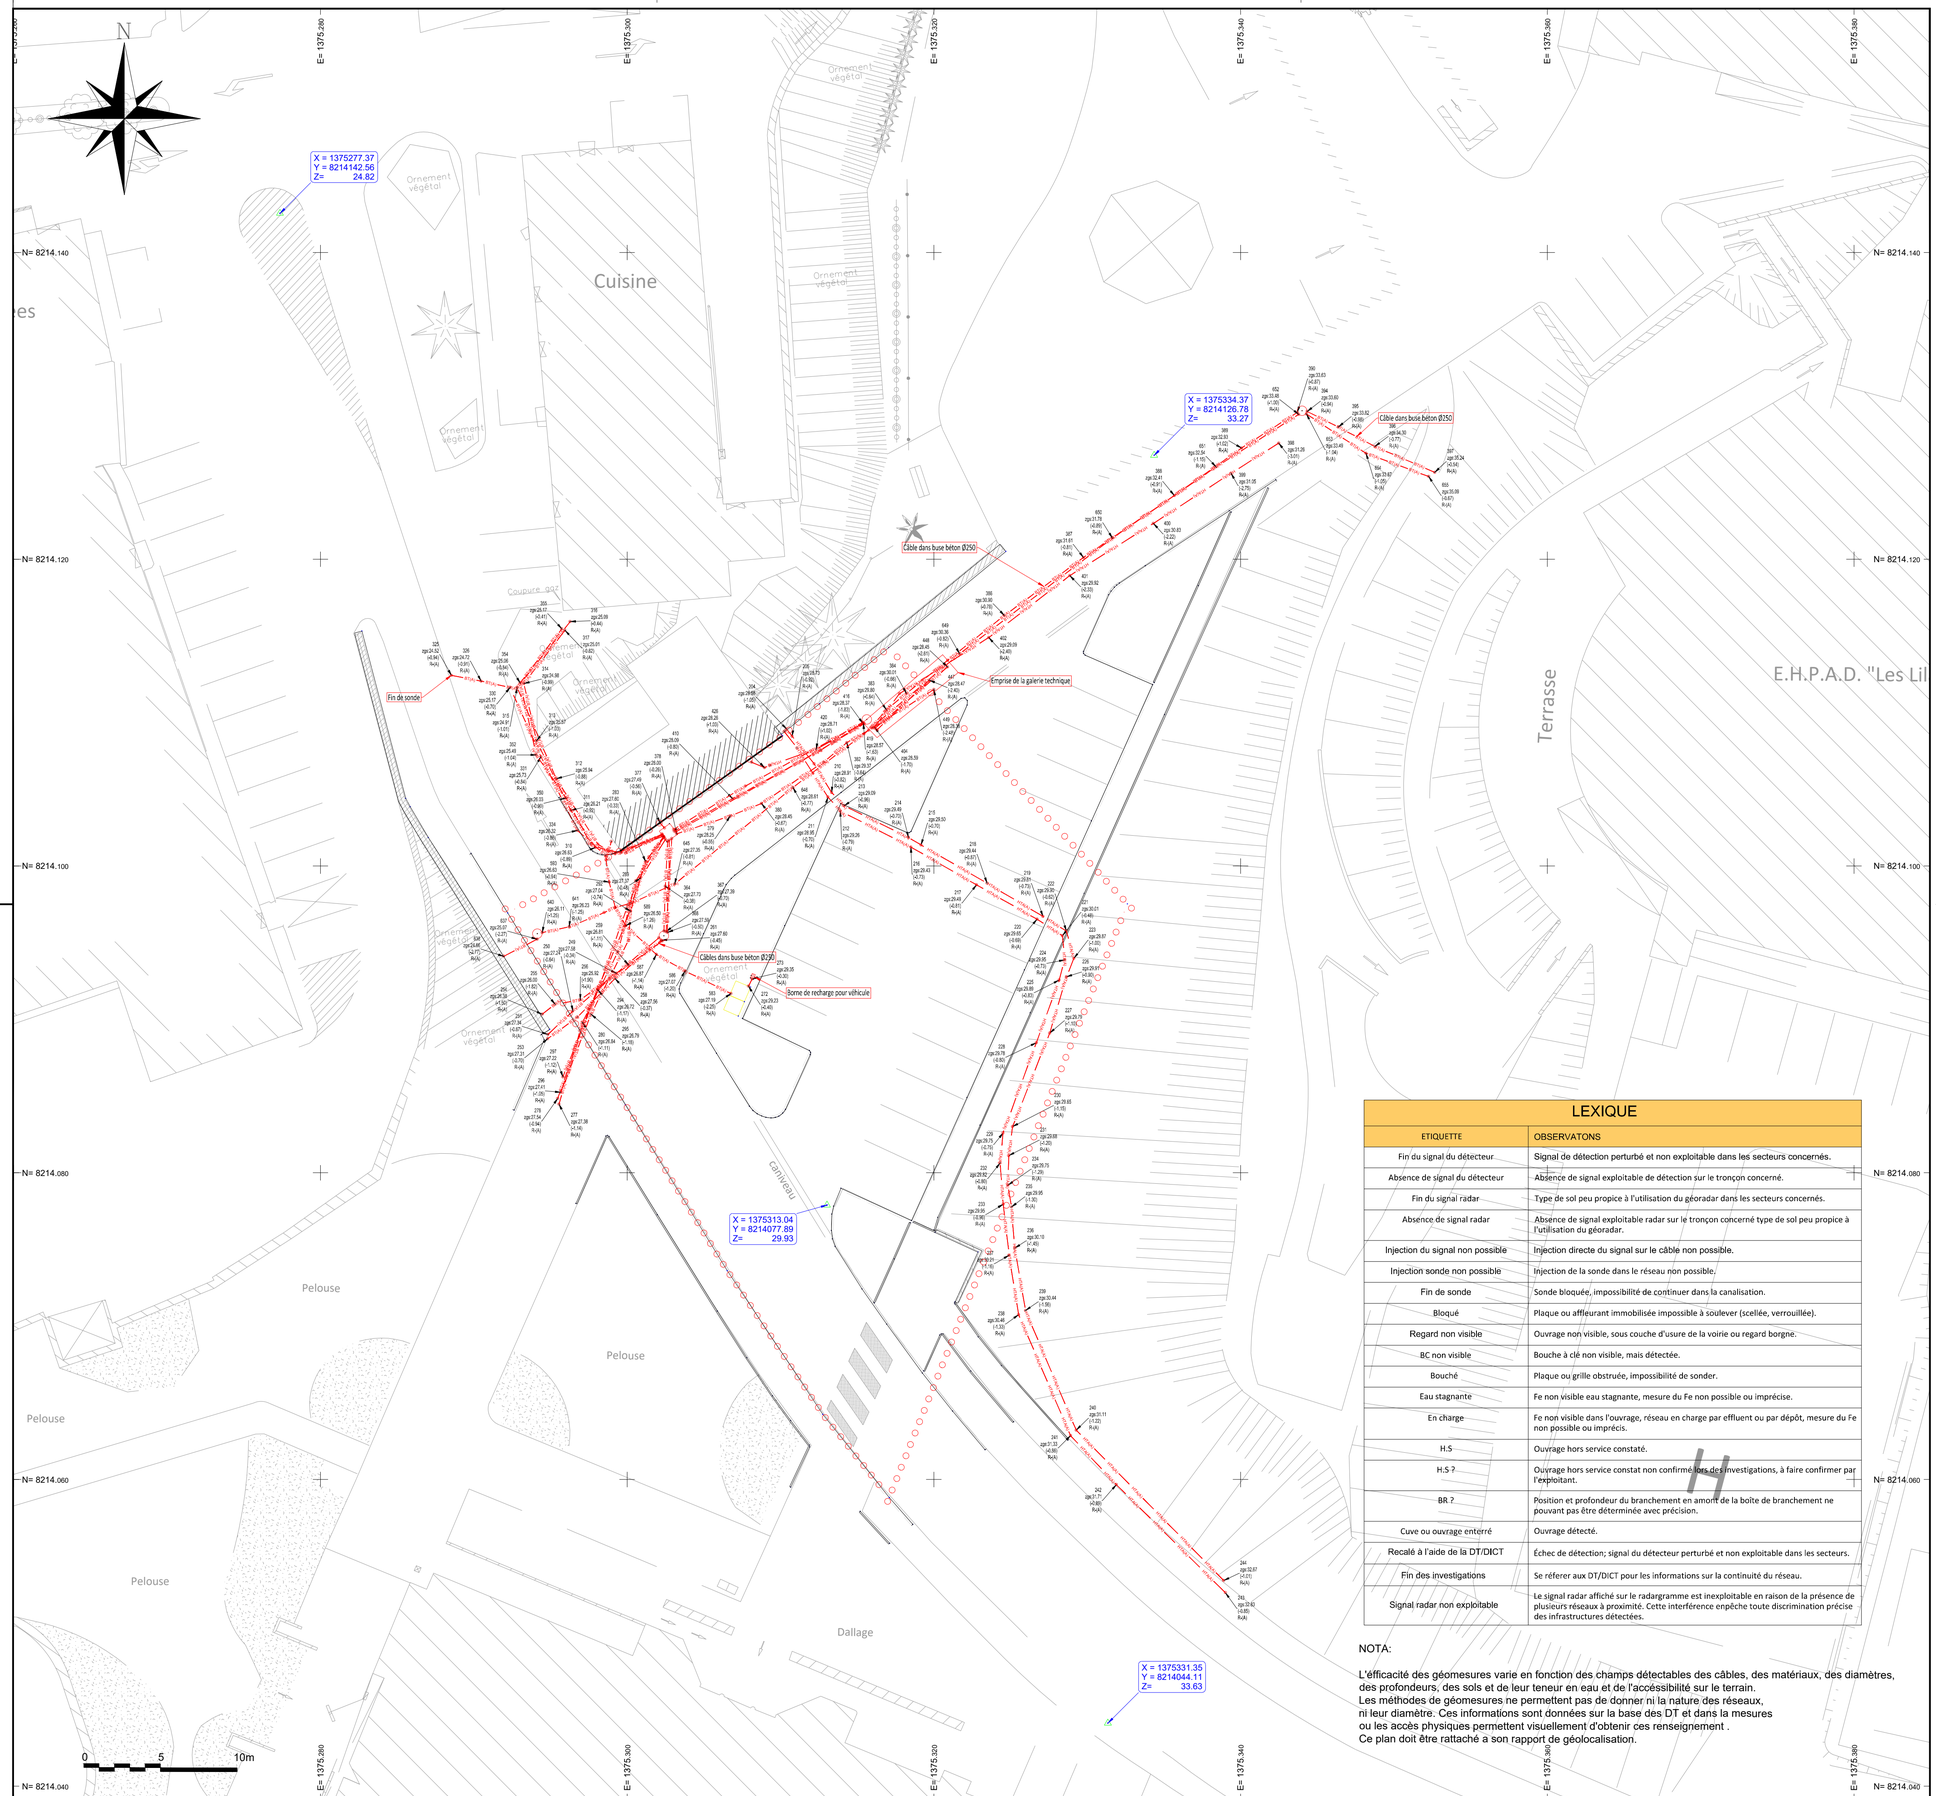

LEXIQUE

ETIQUETTE	OBSERVATONS
Fin du signal du détecteur	Signal de détection perturbé et non exploitable dans les secteurs concernés.
Absence de signal du détecteur	Absence de signal exploitable de détection sur le tronçon concerné.
Fin du signal radar	Type de sol peu propice à l'utilisation du géoradar dans les secteurs concernés.
Absence de signal radar	Absence de signal exploitable radar sur le tronçon concerné type de sol peu propice à l'utilisation du géoradar.
Injection du signal non possible	Injection directe du signal sur le câble non possible.
Injection sonde non possible	Injection de la sonde dans le réseau non possible.
Fin de sonde	Sonde bloquée, impossibilité de continuer dans la canalisation.
Bloqué	Plaque ou affleurant immobilisée impossible à soulever (scellée, verrouillée).
Regard non visible	Ouvrage non visible, sous couche d'usure de la voirie ou regard borgne.
BC non visible	Bouche à clé non visible, mais détectée.
Bouché	Plaque ou grille obstruée, impossibilité de sonder.
Eau stagnante	Fe non visible eau stagnante, mesure du Fe non possible ou imprécise.
En charge	Fe non visible dans l'ouvrage, réseau en charge par effluent ou par dépôt, mesure du Fe non possible ou imprécis.
H.S	Ouvrage hors service constaté.
H.S ?	Ouvrage hors service constat non confirmé lors des investigations, à faire confirmer par l'exploitant.
BR ?	Position et profondeur du branchement en amont de la boîte de branchement ne pouvant pas être déterminée avec précision.
Cuve ou ouvrage enterré	Ouvrage détecté.
Recalé à l'aide de la DT/DICT	Échec de détection; signal du détecteur perturbé et non exploitable dans les secteurs.
Fin des investigations	Se référer aux DT/DICT pour les informations sur la continuité du réseau.
Signal radar non exploitable	Le signal radar affiché sur le radargramme est inexploitable en raison de la présence de plusieurs réseaux à proximité. Cette interférence empêche toute discrimination précise des infrastructures détectées.

NOTA:

L'éfficacité des géomesures varie en fonction des champs détectables des câbles, des matériaux, des diamètres, des profondeurs, des sols et de leur teneur en eau et de l'accéssibilité sur le terrain.
Les méthodes de géomesures ne permettent pas de donner ni la nature des réseaux, ni leur diamètre. Ces informations sont données sur la base des DT et dans la mesures ou les accès physiques permettent visuellement d'obtenir ces renseignement .
Ce plan doit être rattaché a son rapport de géolocalisation.

DEPARTEMENT DE LA MANCHE

IDENTIFICATION RESPONSABLE DE PROJET

CENTRE HOSPITALIER DE COUTANCES

IDENTIFICATION GEOGRAPHIQUE

CENTRE HOSPITALIER DE COUTANCES

2 Rue de la Gare

50200 Coutances

NATURE DU PLAN

Opérations de Localisations (OL)

Réseau éclairage public

Zone 1

INFRA VRD INGENIERIE VOIRIES • RESEAUX • DETECTIONS

50200 COUTANCES
02.33.56.93.42
contact@infravrd.fr
www.infravrd.fr


GEOREFERENCEMENT / QUALITE

Echelle	Numéro DT	Relevé géoréférencé réalisé par
1/200	/	ENTREPRISE INFRA VRD
Système de projection	**Numéro DICT**	**Relevé final géoréférencé fourni par**
RGF 93 - CC49 - IGN 69	2025102400825D	ENTREPRISE INFRA VRD
Date du relevé géoréférencé	**Appareil de mesure utilisé**	
Du 29/10 AU 31/10/2025	GPS : S102270900101I2 — Emeteur électromagnétique : TX10-2004140111 GPS : E800132000036 — Détecteur électromagnétique : PROS-224011501SB Station ntkoliate : TRIMBLE SS-3T150752 — RADAR : MALA-28924002	
Référence affaire		
A2579		

REFERENCES

Ind	Etabli par	Approuvé par	Date	Objet de la Révision
A	J.OZENE	J.HAMEL	03/11/2025	Dossier des livrables zone 1
B				
C				
D				

Référence Fichier : A2579_DETEC_03_Plan dwg_V1.dwg — IP_38_V2

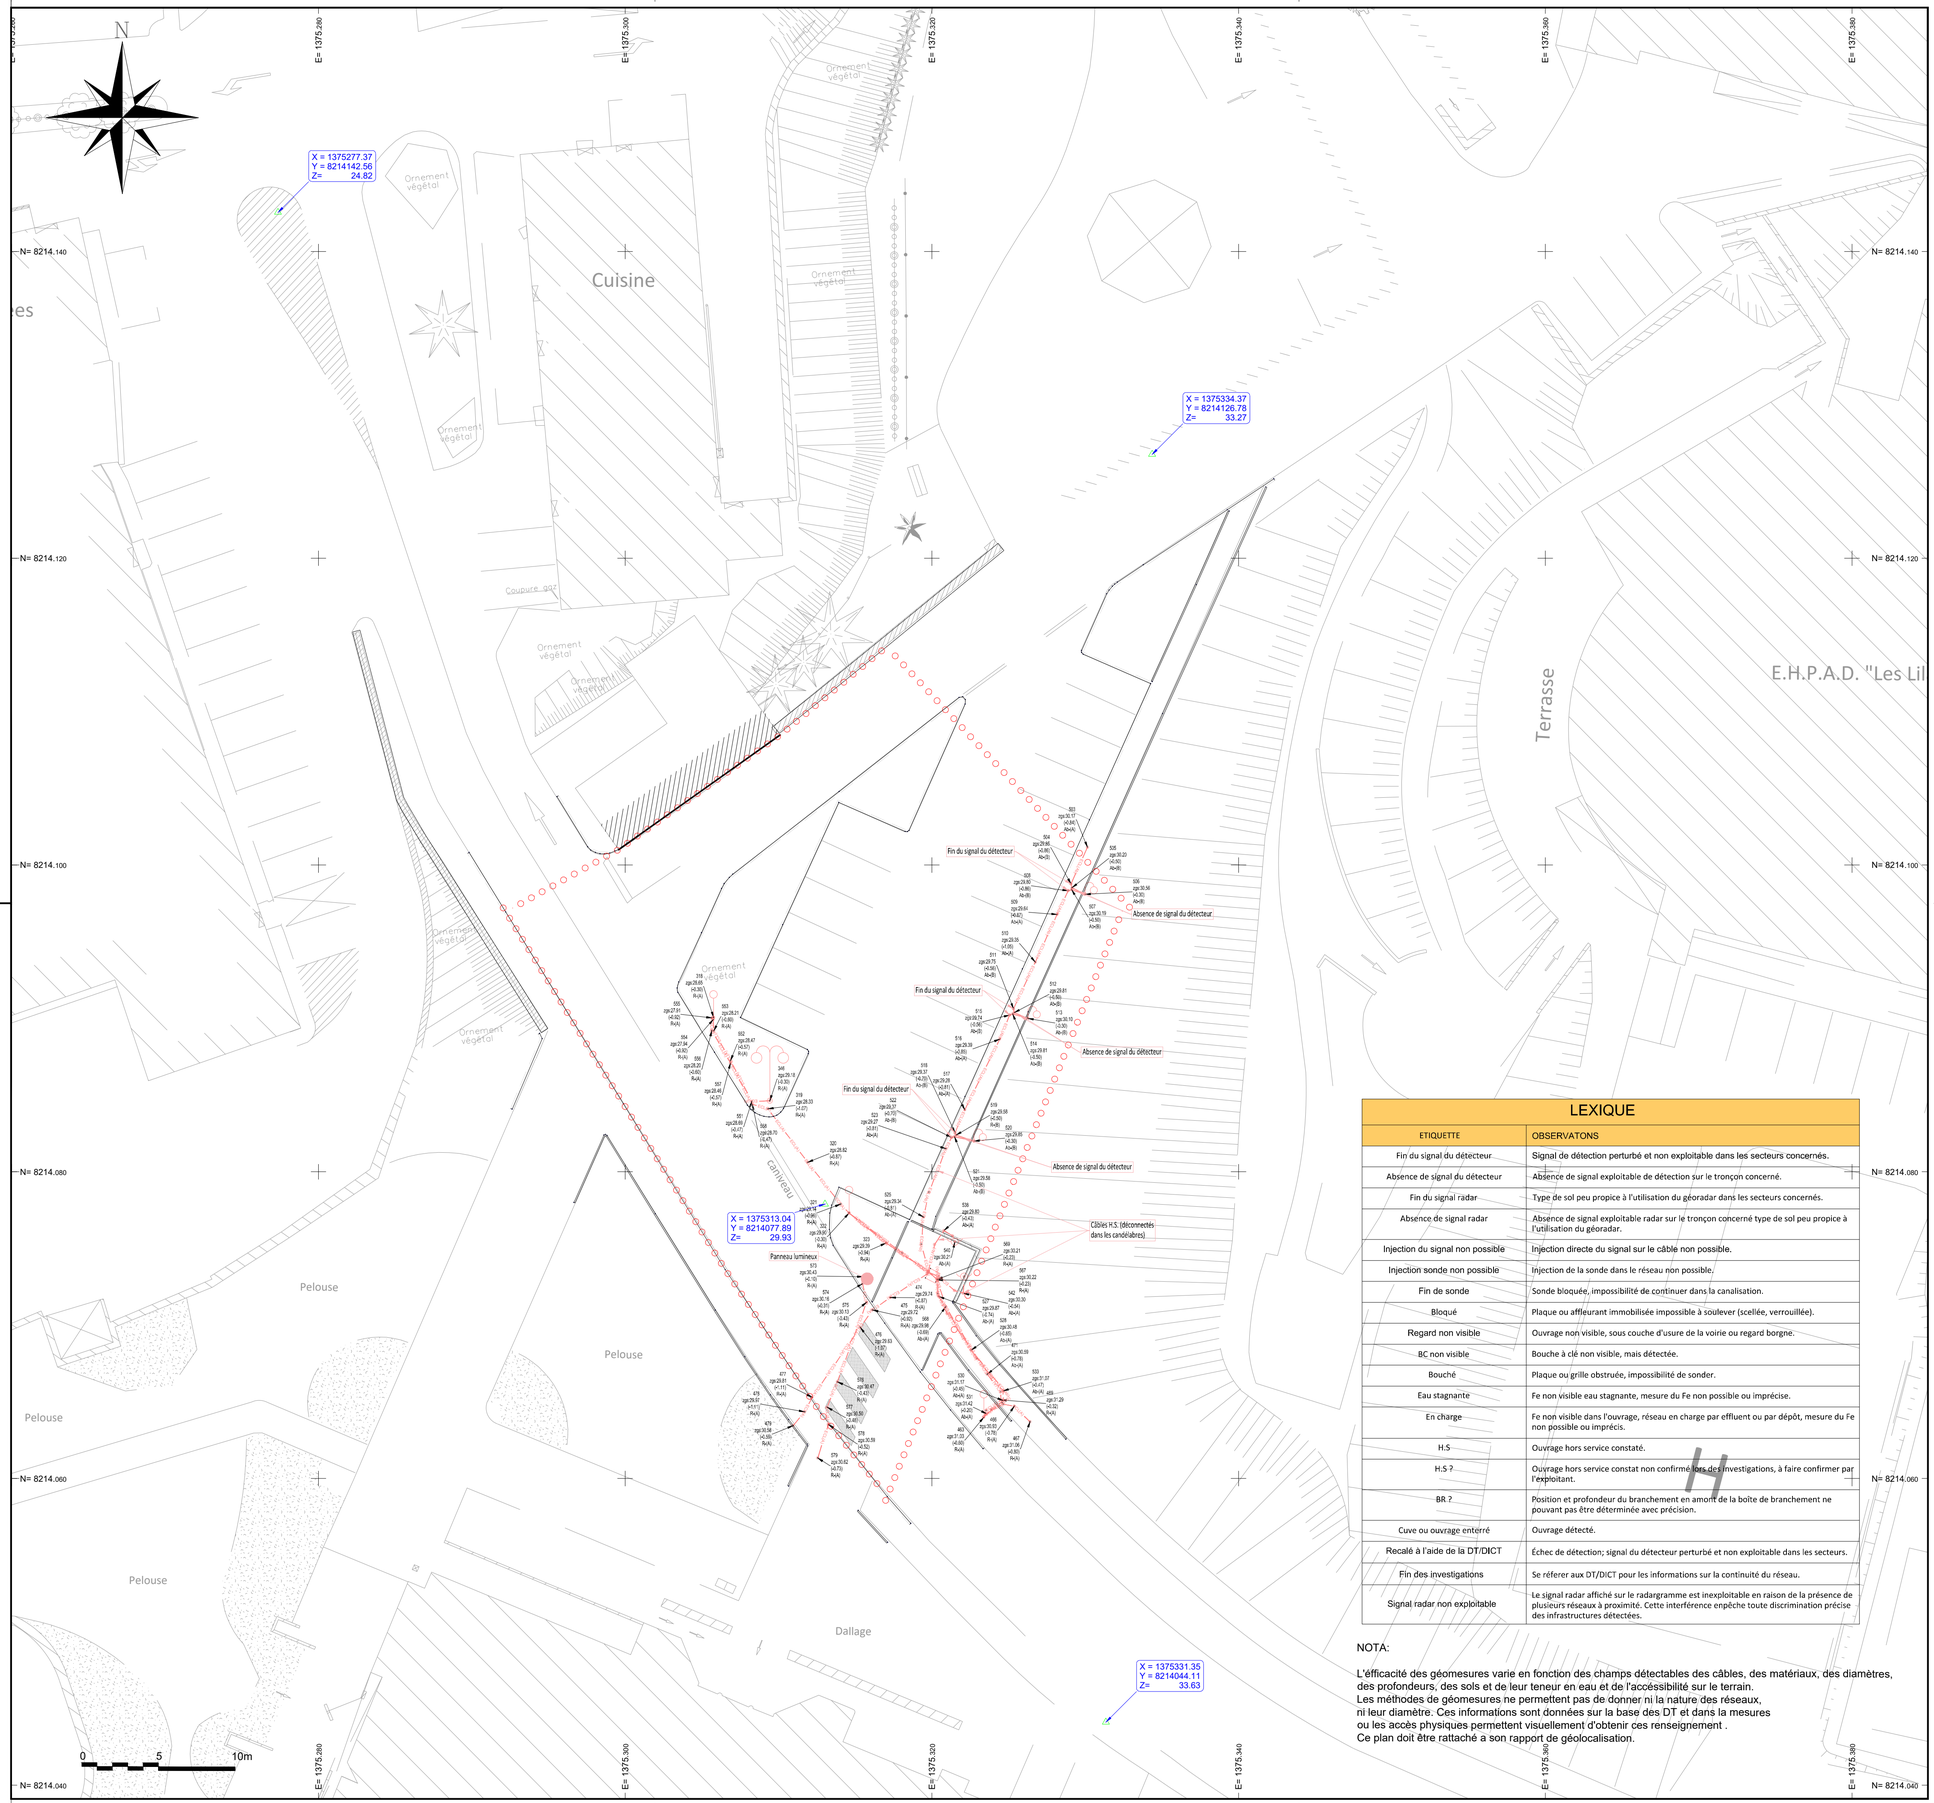

LEXIQUE

ETIQUETTE	OBSERVATONS
Fin du signal du détecteur	Signal de détection perturbé et non exploitable dans les secteurs concernés.
Absence de signal du détecteur	Absence de signal exploitable de détection sur le tronçon concerné.
Fin du signal radar	Type de sol peu propice à l'utilisation du géoradar dans les secteurs concernés.
Absence de signal radar	Absence de signal exploitable radar sur le tronçon concerné type de sol peu propice à l'utilisation du géoradar.
Injection du signal non possible	Injection directe du signal sur le câble non possible.
Injection sonde non possible	Injection de la sonde dans le réseau non possible.
Fin de sonde	Sonde bloquée, impossibilité de continuer dans la canalisation.
Bloqué	Plaque ou affleurant immobilisée impossible à soulever (scellée, verrouillée).
Regard non visible	Ouvrage non visible, sous couche d'usure de la voirie ou regard borgne.
BC non visible	Bouche à clé non visible, mais détectée.
Bouché	Plaque ou grille obstruée, impossibilité de sonder.
Eau stagnante	Fe non visible eau stagnante, mesure du Fe non possible ou imprécise.
En charge	Fe non visible dans l'ouvrage, réseau en charge par effluent ou par dépôt, mesure du Fe non possible ou imprécis.
H.S	Ouvrage hors service constaté.
H.S ?	Ouvrage hors service constat non confirmé lors des investigations, à faire confirmer par l'exploitant.
BR ?	Position et profondeur du branchement en amont de la boite de branchement ne pouvant pas être déterminée avec précision.
Cuve ou ouvrage enterré	Ouvrage détecté.
Recalé à l'aide de la DT/DICT	Échec de détection; signal du détecteur perturbé et non exploitable dans les secteurs.
Fin des investigations	Se référer aux DT/DICT pour les informations sur la continuité du réseau.
Signal radar non exploitable	Le signal radar affiché sur le radargramme est inexploitable en raison de la présence de plusieurs réseaux à proximité. Cette interférence empêche toute discrimination précise des infrastructures détectées.

NOTA:

L'éfficacité des géomesures varie en fonction des champs détectables des câbles, des matériaux, des diamètres, des profondeurs, des sols et de leur teneur en eau et de l'accéssibilité sur le terrain.
Les méthodes de géomesures ne permettent pas de donner ni la nature des réseaux, ni leur diamètre. Ces informations sont données sur la base des DT et dans la mesures ou les accès physiques permettent visuellement d'obtenir ces renseignement .
Ce plan doit être rattaché à son rapport de géolocalisation.

Eaux pluviales
- Tampon circulaire
- Tampon carré
- Tampon carré
- Grille Carrée
- Grille circulaire
- Grille avaloir
- Regard grille et avaloir
- Regard avaloir
- Avaloir
- Tête de buse
- Gouttière

Réseau EP classe A
Réseau EP classe B
Réseau EP classe C

Eaux usées
- Tampon
- Tampon carré

Réseau EU classe A
Réseau EU classe B
Réseau EU classe C
Réseau Refoulement EU classe A
Réseau Refoulement EU classe B
Réseau Refoulement EU classe C

AEP
- Poteau Incendie
- Borne Incendie
- Bouche à clé Eau
- Citerneau / coffret

Réseau AEP classe A
Réseau AEP classe B
Réseau AEP classe C
Réseau AEP abandonné

Télécommunications
- Poteau télécommunication
- Chambres de tirage
- Regard de branchement télécommunication

Réseau Tél classe A
Réseau Tél classe B
Réseau Tél classe C
Réseau Tél abandonné
Réseau Fibre Optique classe A
Réseau Fibre Optique classe B
Réseau Fibre Optique classe C
Réseau Fibre Optique abandonné
Réseau Tél/Fibre classe A
Réseau Tél/Fibre classe B
Réseau Tél/Fibre classe C

Chauffage urbain
- Regards chauffage urbain

Réseau Chauffage Urbain classe A
Réseau Chauffage Urbain classe B
Réseau Chauffage Urbain classe C
Réseau Chauffage Urbain abandonné

Produit chimique
- Regards produit chimique

Réseau Produit Chimique classe A
Réseau Produit Chimique classe B
Réseau Produit Chimique classe C
Réseau Produit Chimique abandonné

Eclairage public
- Candélabre
- Candélabre double
- Armoire
- Regard éclairage public

Réseau Eclairage public classe A
Réseau Eclairage public classe B
Réseau Eclairage public classe C
Réseau Eclairage public abandonné

Electricité
- Poste HTA — Poste Transformateur
- BAIE — Coffret électrique
- Poteau électrique
- Regard électrique

Réseau HTB classe A
Réseau HTB classe B
Réseau HTB classe C
Réseau HTA classe A
Réseau HTA classe B
Réseau HTA classe C
Réseau HTA abandonné
Réseau BT classe A
Réseau BT classe B
Réseau BT classe C
Réseau BT abandonné
Réseau TBT classe A
Réseau TBT classe B
Réseau TBT classe C
Réseau TBT abandonné

Gaz
- Coffret gaz
- Bouche de gaz
- Regard de branchement gaz
- Regard gaz

Réseau GAZ classe A
Réseau GAZ classe B
Réseau GAZ classe C
Réseau GAZ classe Abandonné

Signalisation routière
- Feux tricolores
- Feux piéton
- Regards signalisation

Réseau Signal classe A
Réseau Signal classe B
Réseau Signal classe C
Réseau Signal abandonné

Transport public et ferroviaire

Réseau Transport classe A
Réseau Transport classe B
Réseau Transport classe C
Réseau Transport abandonné

Fourreau vide
- Regards fourreaux vides

Fourreau vide classe A
Fourreau vide classe B
Fourreau vide classe C


Multi-réseaux
- Regards Multi-réseaux

Multi-réseaux classe A
Multi-réseaux classe B
Multi-réseaux classe C

Réseau non déterminé
- Regards divers

Réseau non déterminé


PLAN DE SITUATION

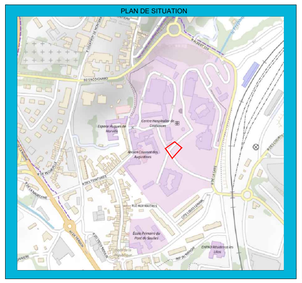

Ces informations sont données à titre indicatif et n'excusent en aucun cas le respect des règles, normes et lois en vigueur pour la bonne exécution des travaux à proximité d'ouvrages souterrains, aériens ou subaquatiques de transport ou de distribution.

Précision des détections et du géoréférencement suivant la classe indiqué sur le réseau

Légende

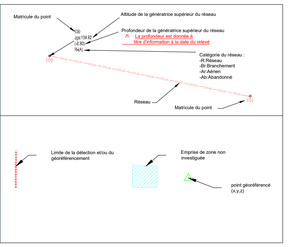

IP_42_v4

DEPARTEMENT DE LA MANCHE

IDENTIFICATION RESPONSABLE DE PROJET

CENTRE HOSPITALIER DE COUTANCES

IDENTIFICATION GEOGRAPHIQUE

CENTRE HOSPITALIER DE COUTANCES

2 Rue de la Gare

50200 Coutances

NATURE DU PLAN

Opérations de Localisations (OL)

Réseau gaz

Zone 1

INFRA VRD INGENIERIE VOIRIES • RESEAUX • DETECTIONS

50200 COUTANCES
02.33.56.93.42
contact@infravrd.fr
www.infravrd.fr

GEOREFERENCEMENT / QUALITE

Echelle	Numéro DT	Relevé géoréférencé réalisé par
1/200	/	ENTREPRISE INFRA VRD
Système de projection	**Numéro DICT**	**Relevé final géoréférencé fourni par**
RGF 93 - CC49 - IGN 69	2025102400825D	ENTREPRISE INFRA VRD
Date du relevé géoréférencé	**Appareil de mesure utilisé**	
Du 29/10 AU 31/10/2025	GPS : S102270900101I2 GPS : E900152000036 Station robotisée : TRIMBLE S5-3T150752 Emetteur électromagnétique : TX10-2004140111 Détecteur électromagnétique : PRO3-224011501SB RADAR : MALA-28924002	
Référence affaire		
A2579		

REFERENCES

Ind	Etabli par	Approuvé par	Date	Objet de la Révision
A	J.OZENE	J.HAMEL	03/11/2025	Dossier des livrables zone 1
B				
C				
D				

Référence Fichier : A2579_DETEC_03_Plan dwg_V1.dwg

IP_38_V2

Eaux pluviales
- Tampon circulaire
- Tampon carré
- Tampon carré
- Grille Carrée
- Grille circulaire
- Grille avaloir
- Regard grille et avaloir
- Regard avaloir
- Avaloir
- Tête de buse
- Gouttière
- Réseau EP classe A
- Réseau EP classe B
- Réseau EP classe C

Eaux usées
- Tampon
- Tampon carré
- Réseau EU classe A
- Réseau EU classe B
- Réseau EU classe C
- Réseau Refoulement EU classe A
- Réseau Refoulement EU classe B
- Réseau Refoulement EU classe C

AEP
- Poteau Incendie
- Borne Incendie
- Bouche à clé Eau
- Citerneau / coffret
- Réseau AEP classe A
- Réseau AEP classe B
- Réseau AEP classe C
- Réseau AEP abandonné

Télécommunications
- Poteau télécommunication
- Chambres de tirage
- Regard de branchement télécommunication
- Réseau Tél classe A
- Réseau Tél classe B
- Réseau Tél classe C
- Réseau Tél abandonné
- Réseau Fibre Optique classe A
- Réseau Fibre Optique classe B
- Réseau Fibre Optique classe C
- Réseau Fibre Optique abandonné
- Réseau Tél/Fibre classe A
- Réseau Tél/Fibre classe B
- Réseau Tél/Fibre classe C

Chauffage urbain
- Regards chauffage urbain
- Réseau Chauffage Urbain classe A
- Réseau Chauffage Urbain classe B
- Réseau Chauffage Urbain classe C
- Réseau Chauffage Urbain abandonné

Produit chimique
- Regards produit chimique
- Réseau Produit Chimique classe A
- Réseau Produit Chimique classe B
- Réseau Produit Chimique classe C
- Réseau Produit Chimique abandonné

Eclairage public
- Candélabre
- Candélabre double
- Armoire
- Regard éclairage public
- Réseau Eclairage public classe A
- Réseau Eclairage public classe B
- Réseau Eclairage public classe C
- Réseau Eclairage public abandonné

Electrique
- Poste Transformateur
- Coffret électrique
- Poteau électrique
- Regard électrique
- Réseau HTB classe A
- Réseau HTB classe B
- Réseau HTB classe C
- Réseau HTA classe A
- Réseau HTA classe B
- Réseau HTA classe C
- Réseau HTA abandonné
- Réseau BT classe A
- Réseau BT classe B
- Réseau BT classe C
- Réseau BT abandonné
- Réseau TBT classe A
- Réseau TBT classe B
- Réseau TBT classe C
- Réseau TBT abandonné

Gaz
- Coffret gaz
- Bouche de gaz
- Regard de branchement gaz
- Regard gaz
- Réseau GAZ classe A
- Réseau GAZ classe B
- Réseau GAZ classe C
- Réseau GAZ classe Abandonné

Signalisation routière
- Feux tricolores
- Feux piéton
- Regards signalisation
- Réseau Signal classe A
- Réseau Signal classe B
- Réseau Signal classe C
- Réseau Signal abandonné


Transport public et ferroviaire
- Réseau Transport classe A
- Réseau Transport classe B
- Réseau Transport classe C
- Réseau Transport abandonné

Fourreau vide
- Regards fourreaux vides
- Fourreau vide classe A
- Fourreau vide classe B
- Fourreau vide classe C

Multi-réseaux
- Regards Multi-réseaux
- Multi-réseaux classe A
- Multi-réseaux classe B
- Multi-réseaux classe C

Réseau non déterminé
- Regards divers
- Réseau non déterminé

PLAN DE SITUATION

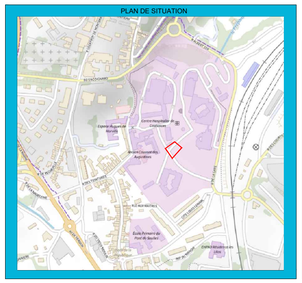



IP_42_v4

Ces informations sont données à titre indicatif et n'excluent en aucun cas le respect des règles, normes et lois en vigueur pour la bonne exécution des travaux à proximité d'ouvrages souterrains, aériens ou subaquatiques de transport ou de distribution.

Précision des détections et du géoréférencement suivant la classe indiqué sur le réseau

Légende

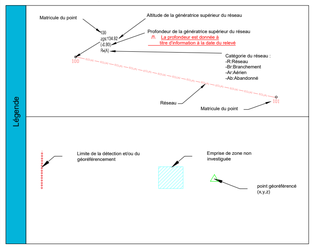

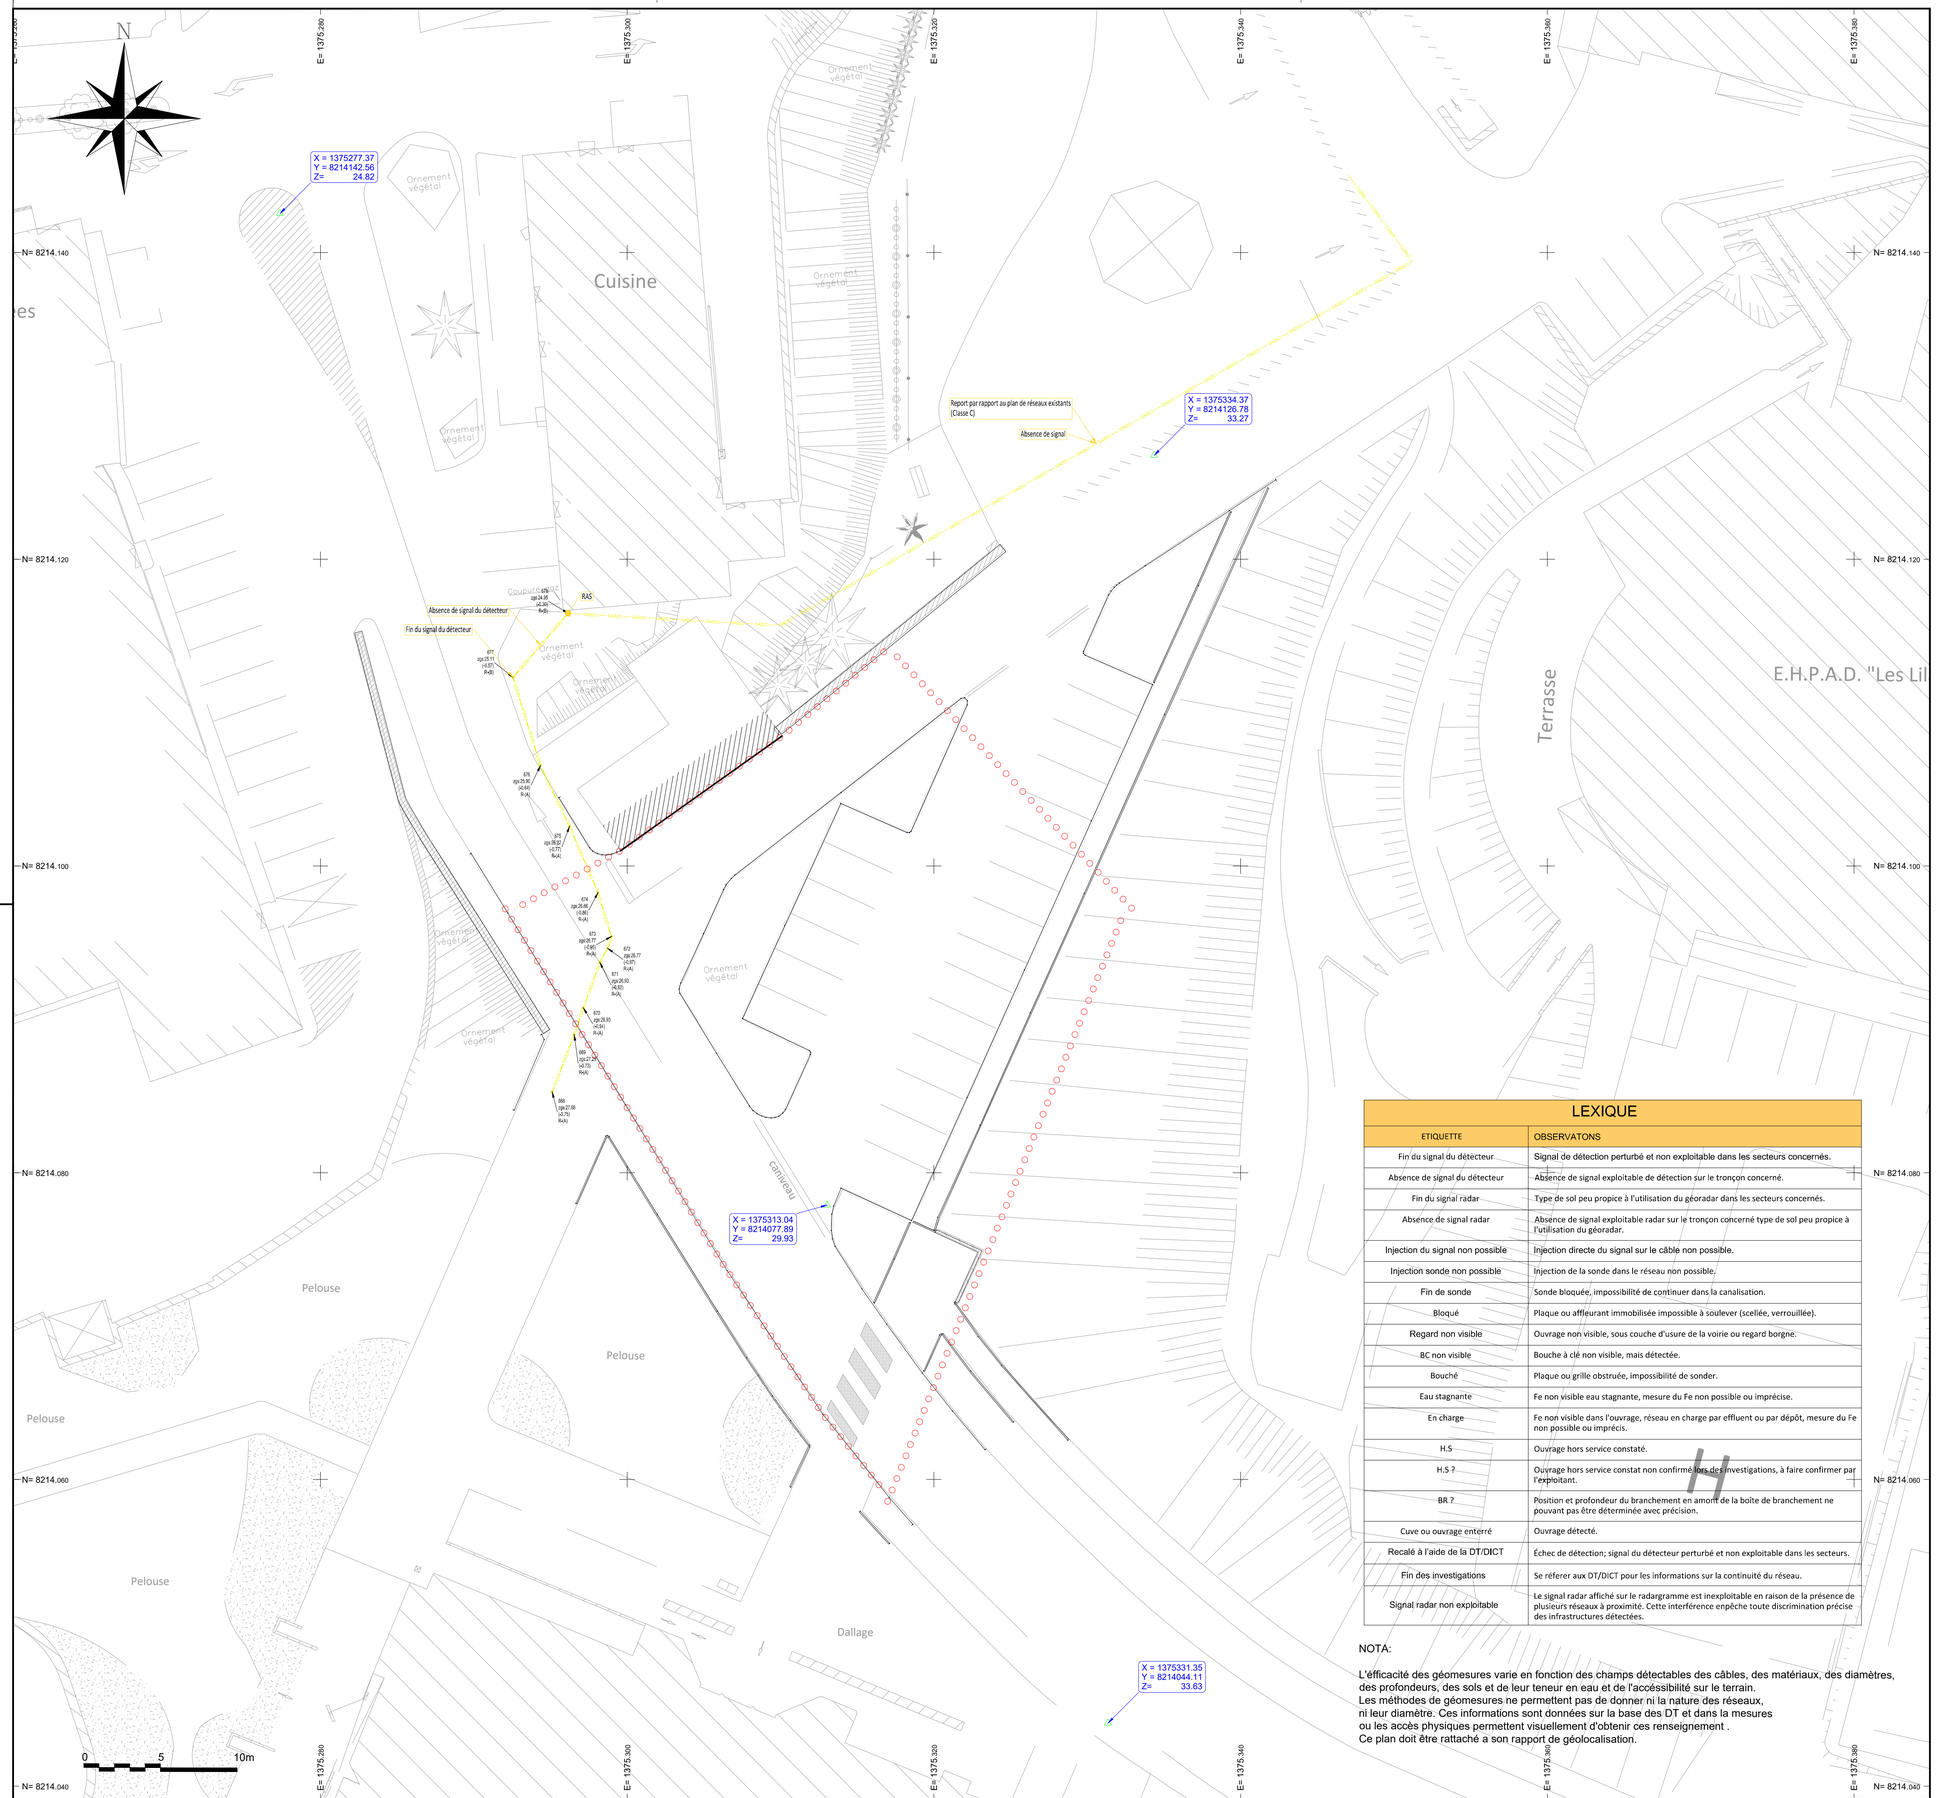

LEXIQUE

ETIQUETTE	OBSERVATONS
Fin du signal du détecteur	Signal de détection perturbé et non exploitable dans les secteurs concernés.
Absence de signal du détecteur	Absence de signal exploitable de détection sur le tronçon concerné.
Fin du signal radar	Type de sol peu propice à l'utilisation du géoradar dans les secteurs concernés.
Absence de signal radar	Absence de signal exploitable radar sur le tronçon concerné type de sol peu propice à l'utilisation du géoradar.
Injection du signal non possible	Injection directe du signal sur le câble non possible.
Injection sonde non possible	Injection de la sonde dans le réseau non possible.
Fin de sonde	Sonde bloquée, impossibilité de continuer dans la canalisation.
Bloqué	Plaque ou affleurant immobilisée impossible à soulever (scellée, verrouillée).
Regard non visible	Ouvrage non visible, sous couche d'usure de la voirie ou regard borgne.
BC non visible	Bouche à clé non visible, mais détectée.
Bouché	Plaque ou grille obstruée, impossibilité de sonder.
Eau stagnante	Fe non visible eau stagnante, mesure du Fe non possible ou imprécise.
En charge	Fe non visible dans l'ouvrage, réseau en charge par effluent ou par dépôt, mesure du Fe non possible ou imprécis.
H.S	Ouvrage hors service constaté.
H.S ?	Ouvrage hors service constat non confirmé lors des investigations, à faire confirmer par l'exploitant.
BR ?	Position et profondeur du branchement en amont de la boîte de branchement ne pouvant pas être déterminée avec précision.
Cuve ou ouvrage enterré	Ouvrage détecté.
Recalé à l'aide de la DT/DICT	Échec de détection; signal du détecteur perturbé et non exploitable dans les secteurs.
Fin des investigations	Se référer aux DT/DICT pour les informations sur la continuité du réseau.
Signal radar non exploitable	Le signal radar affiché sur le radargramme est inexploitable en raison de la présence de plusieurs réseaux à proximité. Cette interférence enpêche toute discrimination précise des infrastructures détectées.

NOTA:

L'éfficacité des géomesures varie en fonction des champs détectables des câbles, des matériaux, des diamètres, des profondeurs, des sols et de leur teneur en eau et de l'accéssibilité sur le terrain.
Les méthodes de géomesures ne permettent pas de donner ni la nature des réseaux, ni leur diamètre. Ces informations sont données sur la base des DT et dans la mesures ou les accès physiques permettent visuellement d'obtenir ces renseignement .
Ce plan doit être rattaché a son rapport de géolocalisation.

DEPARTEMENT DE LA MANCHE

IDENTIFICATION RESPONSABLE DE PROJET

CENTRE HOSPITALIER DE COUTANCES

IDENTIFICATION GEOGRAPHIQUE

CENTRE HOSPITALIER DE COUTANCES
2 Rue de la Gare
50200 Coutances

NATURE DU PLAN

Opérations de Localisations (OL)

Réseau hydrocarbure
Zone 1

INFRA VRD INGENIERIE
VOIRIES • RESEAUX • DETECTIONS
50200 COUTANCES
02.33.56.93.42
contact@infravrd.fr
www.infravrd.fr


GEOREFERENCEMENT / QUALITE

Echelle	Numéro DT	Relevé géoréférencé réalisé par
1/200	/	ENTREPRISE INFRA VRD
Système de projection	**Numéro DICT**	**Relevé final géoréférencé fourni par**
RGF 93 - CC49 - IGN 69	2025102400825D	ENTREPRISE INFRA VRD
Date du relevé géoréférencé	**Appareil de mesure utilisé**	
Du 29/10 AU 31/10/2025	GPS : S10227000101I2 — Emeteur electromagnétique : TX10-2004140111 — GPS : E80012200003B — Détecteur electromagnétique : PRO3-224011501SB — Station ntkobase : TRIMBLE SS-3T150752 — RADAR : MALA-28924002	
Référence affaire		
A2579		

REFERENCES

Ind	Etabli par	Approuvé par	Date	Objet de la Révision
A	J.OZENE	J.HAMEL	03/11/2025	Dossier des livrables zone 1
B				
C				
D				

Référence Fichier : A2579_DETEC_03_Plan dwg_V1.dwg — IP_38_V2

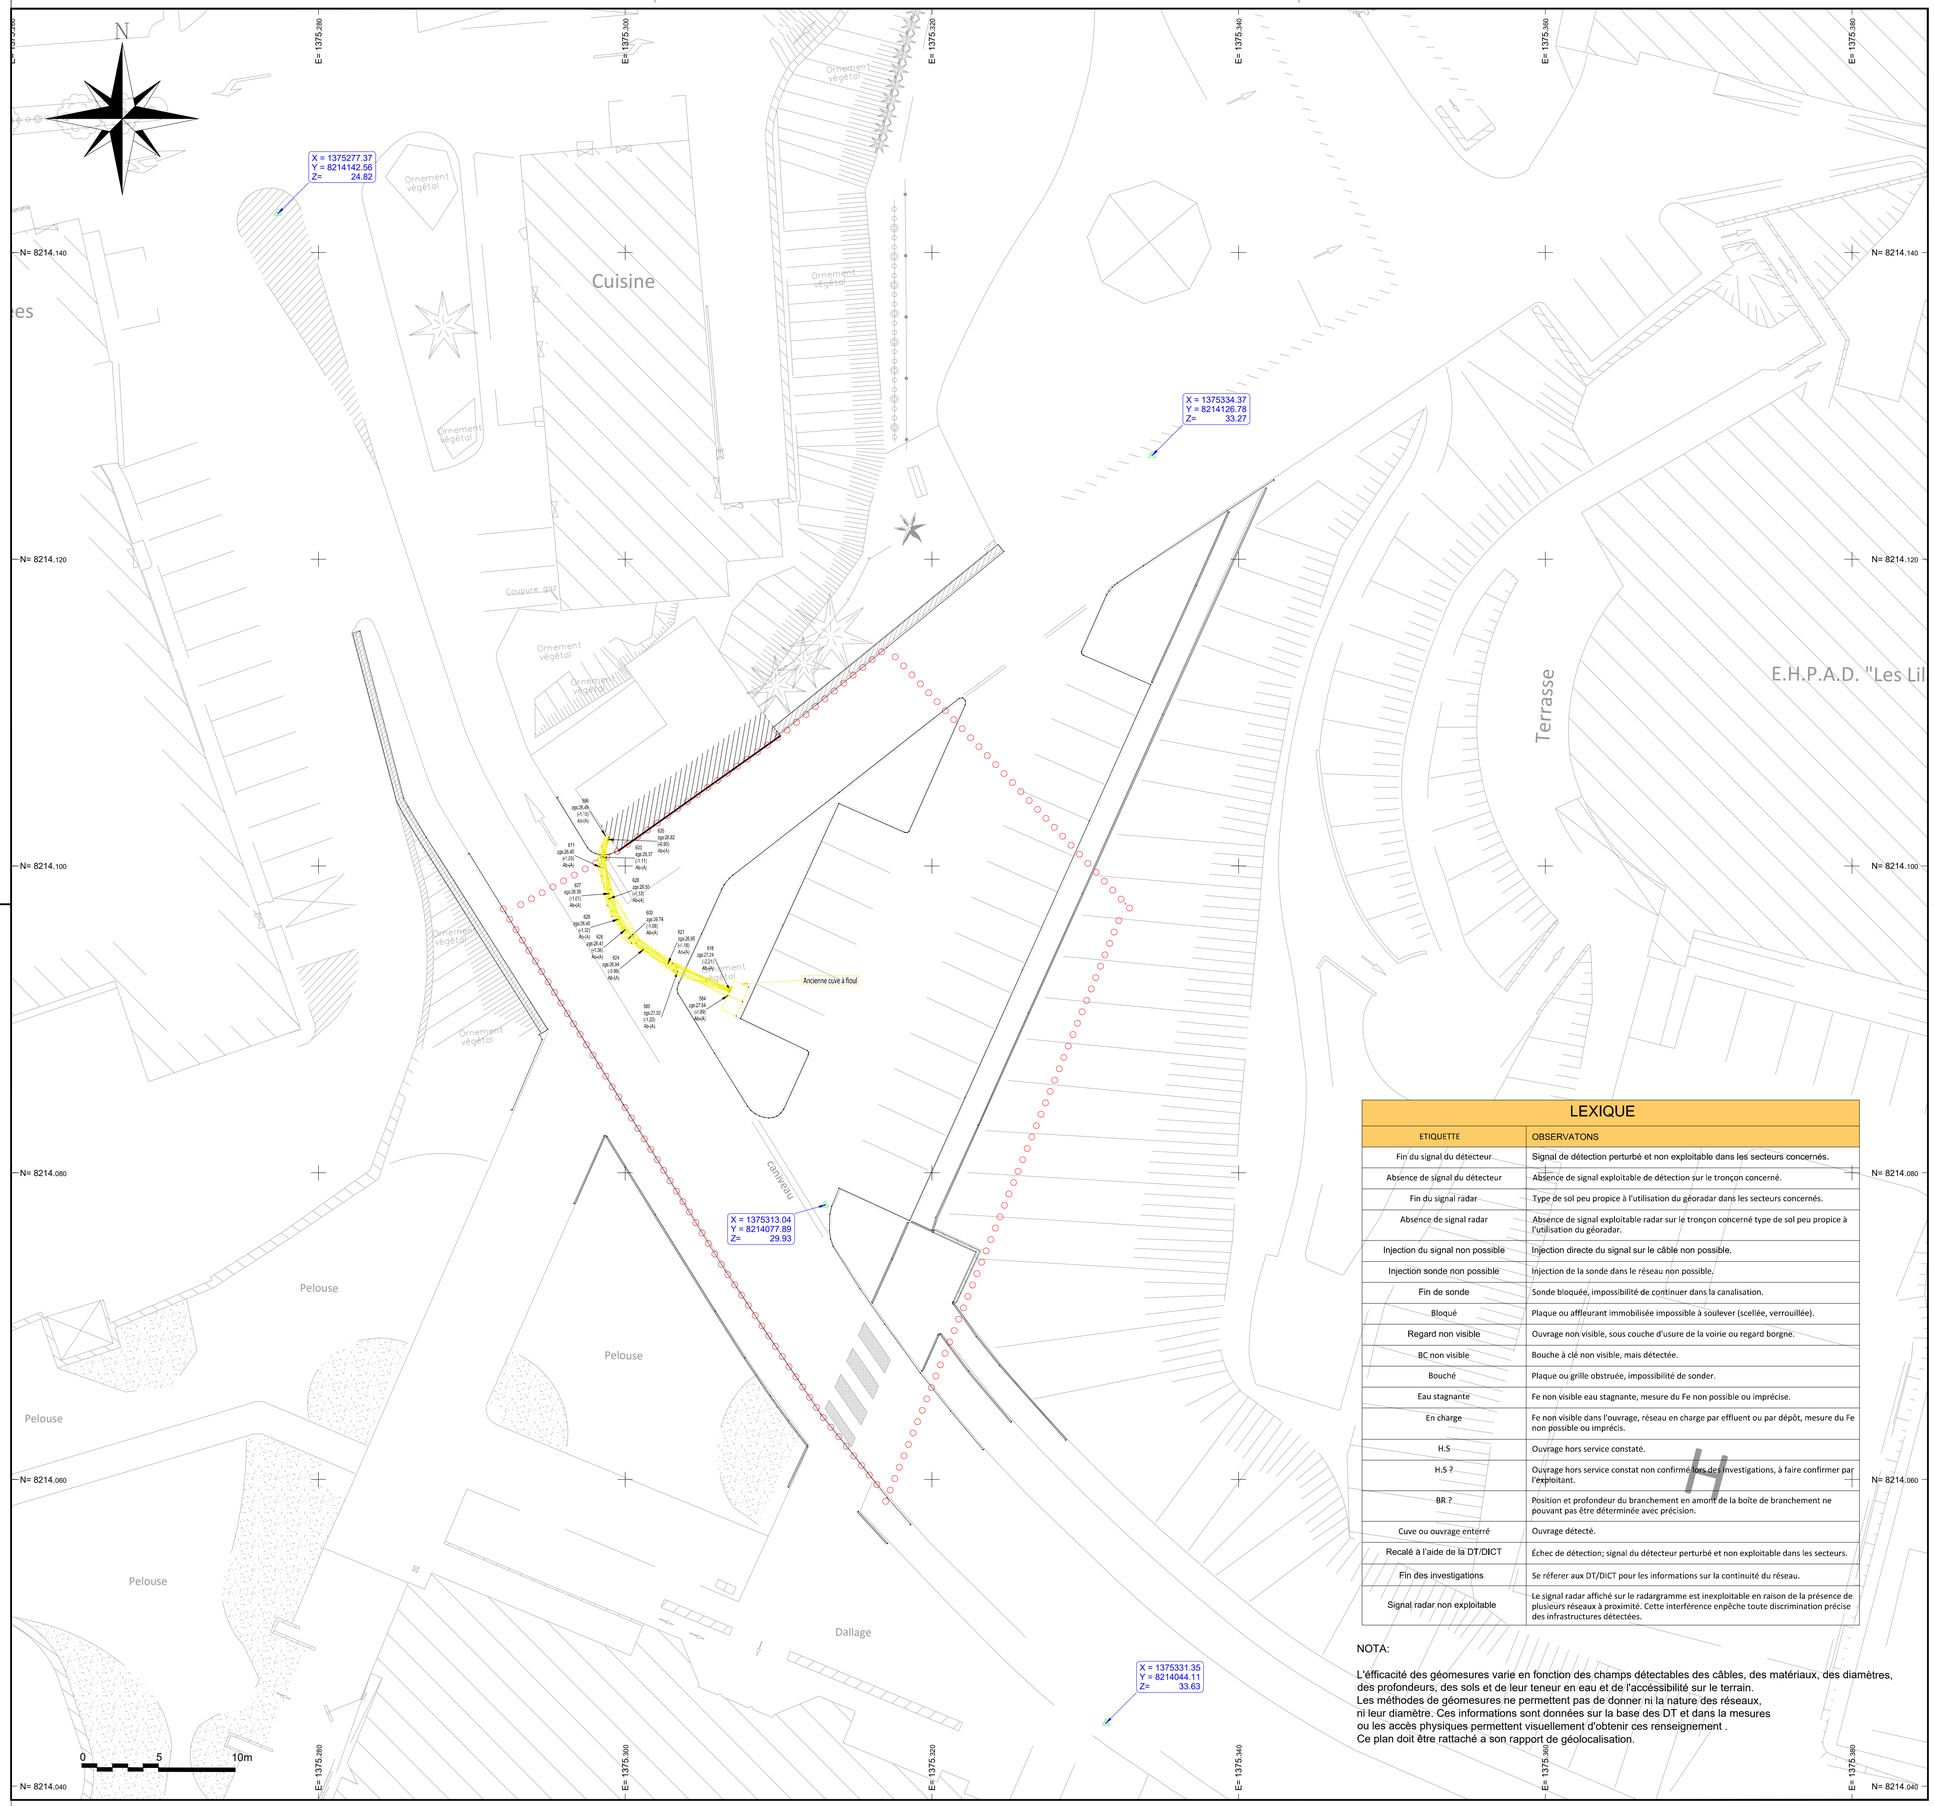

Légende

Eaux pluviales
- Tampon circulaire
- Tampon carré
- Tampon carré
- Grille Carrée
- Grille circulaire
- Grille avaloir
- Regard grille et avaloir
- Regard avaloir
- Avaloir
- Tête de buse
- Gouttière
- Réseau EP classe A
- Réseau EP classe B
- Réseau EP classe C

Eaux usées
- Tampon
- Tampon carré
- Réseau EU classe A
- Réseau EU classe B
- Réseau EU classe C
- Réseau Refoulement EU classe A
- Réseau Refoulement EU classe B
- Réseau Refoulement EU classe C

AEP
- Poteau Incendie
- Borne Incendie
- Bouche à clé Eau
- Citerneau / coffret
- Réseau AEP classe A
- Réseau AEP classe B
- Réseau AEP classe C
- Réseau AEP abandonné

Télécommunications
- Poteau télécommunication
- Chambres de tirage
- Regard de branchement télécommunication
- Réseau Tél classe A
- Réseau Tél classe B
- Réseau Tél classe C
- Réseau Tél abandonné
- Réseau Fibre Optique classe A
- Réseau Fibre Optique classe B
- Réseau Fibre Optique classe C
- Réseau Fibre Optique abandonné
- Réseau Tél/Fibre classe A
- Réseau Tél/Fibre classe B
- Réseau Tél/Fibre classe C

Chauffage urbain
- Regards chauffage urbain
- Réseau Chauffage Urbain classe A
- Réseau Chauffage Urbain classe B
- Réseau Chauffage Urbain classe C
- Réseau Chauffage Urbain abandonné

Produit chimique
- Regards produit chimique
- Réseau Produit Chimique classe A
- Réseau Produit Chimique classe B
- Réseau Produit Chimique classe C
- Réseau Produit Chimique abandonné

Eclairage public
- Candélabre
- Candélabre double
- Armoire
- Regard éclairage public
- Réseau Eclairage public classe A
- Réseau Eclairage public classe B
- Réseau Eclairage public classe C
- Réseau Eclairage public abandonné

Electrique
- Poste HTA
- Poste Transformateur
- Coffret électrique
- Poteau électrique
- Regard électrique
- Réseau HTB classe A
- Réseau HTB classe B
- Réseau HTB classe C
- Réseau HTA classe A
- Réseau HTA classe B
- Réseau HTA classe C
- Réseau HTA abandonné
- Réseau BT classe A
- Réseau BT classe B
- Réseau BT classe C
- Réseau BT abandonné
- Réseau TBT classe A
- Réseau TBT classe B
- Réseau TBT classe C
- Réseau TBT abandonné

Gaz
- Coffret gaz
- Bouche de gaz
- Regard de branchement gaz
- Regard gaz
- Réseau GAZ classe A
- Réseau GAZ classe B
- Réseau GAZ classe C
- Réseau GAZ classe Abandonné

Signalisation routière
- Feux tricolores
- Feux piéton
- Regards signalisation
- Réseau Signal classe A
- Réseau Signal classe B
- Réseau Signal classe C
- Réseau Signal abandonné


Transport public de ferroviaire
- Réseau Transport classe A
- Réseau Transport classe B
- Réseau Transport classe C
- Réseau Transport abandonné

Fourreau vide
- Regards fourreaux vides
- Fourreau vide classe A
- Fourreau vide classe B
- Fourreau vide classe C

Multi-réseaux
- Regards Multi-réseaux
- Multi-réseaux classe A
- Multi-réseaux classe B
- Multi-réseaux classe C

Réseau non déterminé
- Regards divers
- Réseau non déterminé


PLAN DE SITUATION

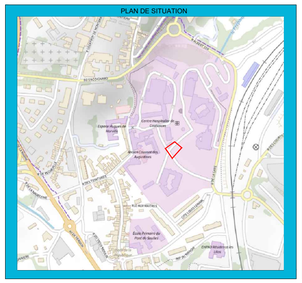

IP_42_v4

Ces informations sont données à titre indicatif et n'excluent en aucun cas le respect des règles, normes et lois en vigueur pour la bonne exécution des travaux à proximité d'ouvrages souterrains, aériens ou subaquatiques de transport ou de distribution.

Précision des détections et du géoréférencement suivant la classe indiqué sur le réseau

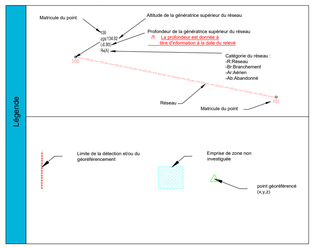

LEXIQUE

ETIQUETTE	OBSERVATONS
Fin du signal du détecteur	Signal de détection perturbé et non exploitable dans les secteurs concernés.
Absence de signal du détecteur	Absence de signal exploitable de détection sur le tronçon concerné.
Fin du signal radar	Type de sol peu propice à l'utilisation du géoradar dans les secteurs concernés.
Absence de signal radar	Absence de signal exploitable radar sur le tronçon concerné type de sol peu propice à l'utilisation du géoradar.
Injection du signal non possible	Injection directe du signal sur le câble non possible.
Injection sonde non possible	Injection de la sonde dans le réseau non possible.
Fin de sonde	Sonde bloquée, impossibilité de continuer dans la canalisation.
Bloqué	Plaque ou affleurant immobilisée impossible à soulever (scellée, verrouillée).
Regard non visible	Ouvrage non visible, sous couche d'usure de la voirie ou regard borgne.
BC non visible	Bouche à clé non visible, mais détectée.
Bouché	Plaque ou grille obstruée, impossibilité de sonder.
Eau stagnante	Fe non visible eau stagnante, mesure du Fe non possible ou imprécise.
En charge	Fe non visible dans l'ouvrage, réseau en charge par effluent ou par dépôt, mesure du Fe non possible ou imprécis.
H.S	Ouvrage hors service constaté.
H.S ?	Ouvrage hors service constat non confirmé lors des investigations, à faire confirmer par l'exploitant.
BR ?	Position et profondeur du branchement en amont de la boîte de branchement ne pouvant pas être déterminée avec précision.
Cuve ou ouvrage enterré	Ouvrage détecté.
Recalé à l'aide de la DT/DICT	Échec de détection; signal du détecteur perturbé et non exploitable dans les secteurs.
Fin des investigations	Se référer aux DT/DICT pour les informations sur la continuité du réseau.
Signal radar non exploitable	Le signal radar affiché sur le radargramme est inexploitable en raison de la présence de plusieurs réseaux à proximité. Cette interférence empêche toute discrimination précise des infrastructures détectées.

NOTA:

L'efficacité des géomesures varie en fonction des champs détectables des câbles, des matériaux, des diamètres, des profondeurs, des sols et de leur teneur en eau et de l'accéssibilité sur le terrain.
Les méthodes de géomesures ne permettent pas de donner ni la nature des réseaux, ni leur diamètre. Ces informations sont données sur la base des DT et dans la mesures ou les accès physiques permettent visuellement d'obtenir ces renseignement .
Ce plan doit être rattaché a son rapport de géolocalisation.

DEPARTEMENT DE LA MANCHE

IDENTIFICATION RESPONSABLE DE PROJET

CENTRE HOSPITALIER DE COUTANCES

IDENTIFICATION GEOGRAPHIQUE

CENTRE HOSPITALIER DE COUTANCES

2 Rue de la Gare

50200 Coutances

NATURE DU PLAN

Opérations de Localisations (OL)

Fourreaux vides

Zone 1

INFRA VRD INGENIERIE VOIRIES • RESEAUX • DETECTIONS

50200 COUTANCES
02.33.56.93.42
contact@infravrd.fr
www.infravrd.fr

GEOREFERENCEMENT / QUALITE

Echelle	Numéro DT	Relevé géoréférencé réalisé par
1/200	/	ENTREPRISE INFRA VRD
Système de projection	**Numéro DICT**	**Relevé final géoréférencé fourni par**
RGF 93 - CC49 - IGN 69	20251024008250	ENTREPRISE INFRA VRD
Date du relevé géoréférencé	**Appareil de mesure utilisé**	
Du 29/10 AU 31/10/2025	GPS : S10227000101I2 — Emetteur électromagnétique : TX10-20041401111 GPS : E0001520000836 — Détecteur électromagnétique : PROS-224011501168 Station robotisée : TRIMBLE S5-3719252 — RADAR : MALA-28924002	
Référence affaire		
A2579		

REFERENCES

Ind	Etabli par	Approuvé par	Date	Objet de la Révision
A	J.OZENE	J.HAMEL	03/11/2025	Dossier des livrables zone 1
B				
C				
D				

Référence Fichier : A2579_DETEC_03_Plan dwg_V1.dwg

IP_38_V2

Eaux pluviales
- Tampon circulaire
- Tampon carré
- Tampon carré
- Grille Carrée
- Grille circulaire
- Grille avaloir
- Regard grille et avaloir
- Regard avaloir
- Avaloir
- Tête de buse
- Gouttière

Réseau EP classe A
Réseau EP classe B
Réseau EP classe C

Eaux usées
- Tampon
- Tampon carré

Réseau EU classe A
Réseau EU classe B
Réseau EU classe C
Réseau Refoulement EU classe A
Réseau Refoulement EU classe B
Réseau Refoulement EU classe C

AEP
- Poteau Incendie (PI)
- Borne Incendie (BI)
- Bouche à clé Eau (BAC)
- Citerneau / coffret (CAC)

Réseau AEP classe A
Réseau AEP classe B
Réseau AEP classe C
Réseau AEP abandonné

Télécommunications
- Poteau télécommunication
- Chambres de tirage (PC, PC, PC, PC, PC, PC, PC)
- Regard de branchement télécommunication

Réseau Tél classe A
Réseau Tél classe B
Réseau Tél classe C
Réseau Tél abandonné
Réseau Fibre Optique classe A
Réseau Fibre Optique classe B
Réseau Fibre Optique classe C
Réseau Fibre Optique abandonné
Réseau Tél/Fibre classe A
Réseau Tél/Fibre classe B
Réseau Tél/Fibre classe C

Chauffage urbain
- Regards chauffage urbain

Réseau Chauffage Urbain classe A
Réseau Chauffage Urbain classe B
Réseau Chauffage Urbain classe C
Réseau Chauffage Urbain abandonné

Produit chimique
- Regards produit chimique

Réseau Produit Chimique classe A
Réseau Produit Chimique classe B
Réseau Produit Chimique classe C
Réseau Produit Chimique abandonné

Eclairage public
- Candélabre
- Candélabre double
- Armoire
- Regard éclairage public

Réseau Eclairage public classe A
Réseau Eclairage public classe B
Réseau Eclairage public classe C
Réseau Eclairage public abandonné

Electrique
- Poste Transformateur (POSTE HTA)
- Coffret électrique (ELEC)
- Poteau électrique
- Regard électrique

Réseau HTB classe A
Réseau HTB classe B
Réseau HTB classe C
Réseau HTA classe A
Réseau HTA classe B
Réseau HTA classe C
Réseau HTA abandonné
Réseau BT classe A
Réseau BT classe B
Réseau BT classe C
Réseau BT abandonné
Réseau TBT classe A
Réseau TBT classe B
Réseau TBT classe C
Réseau TBT abandonné

Gaz
- Coffret gaz
- Bouche de gaz
- Regard de branchement gaz
- Regard gaz

Réseau GAZ classe A
Réseau GAZ classe B
Réseau GAZ classe C
Réseau GAZ classe Abandonné

Signalisation routière
- Feux tricolores
- Feux piéton
- Regards signalisation

Réseau Signal classe A
Réseau Signal classe B
Réseau Signal classe C
Réseau Signal abandonné

Transport public et ferroviaire

Réseau Transport classe A
Réseau Transport classe B
Réseau Transport classe C
Réseau Transport abandonné

Fourreau vide
- Regards fourreaux vides

Fourreau vide classe A
Fourreau vide classe B
Fourreau vide classe C


Multi-réseaux
- Regards Multi-réseaux

Multi-réseaux classe A
Multi-réseaux classe B
Multi-réseaux classe C

Réseau non déterminé
- Regards divers

Réseau non déterminé

PLAN DE SITUATION

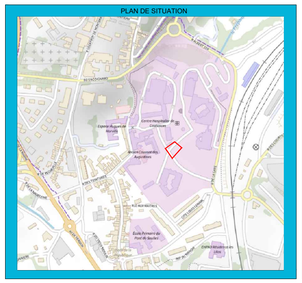



IP_42_v4

Ces informations sont données à titre indicatif et n'excluent en aucun cas le respect des règles, normes et lois en vigueur pour la bonne exécution des travaux à proximité d'ouvrages souterrains, aériens ou subaquatiques de transport ou de distribution.

Précision des détections et du géoréférencement suivant la classe indiqué sur le réseau

Légende

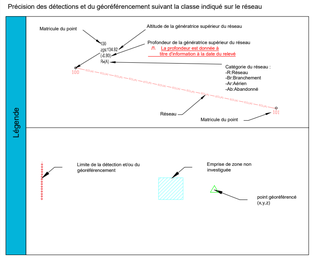

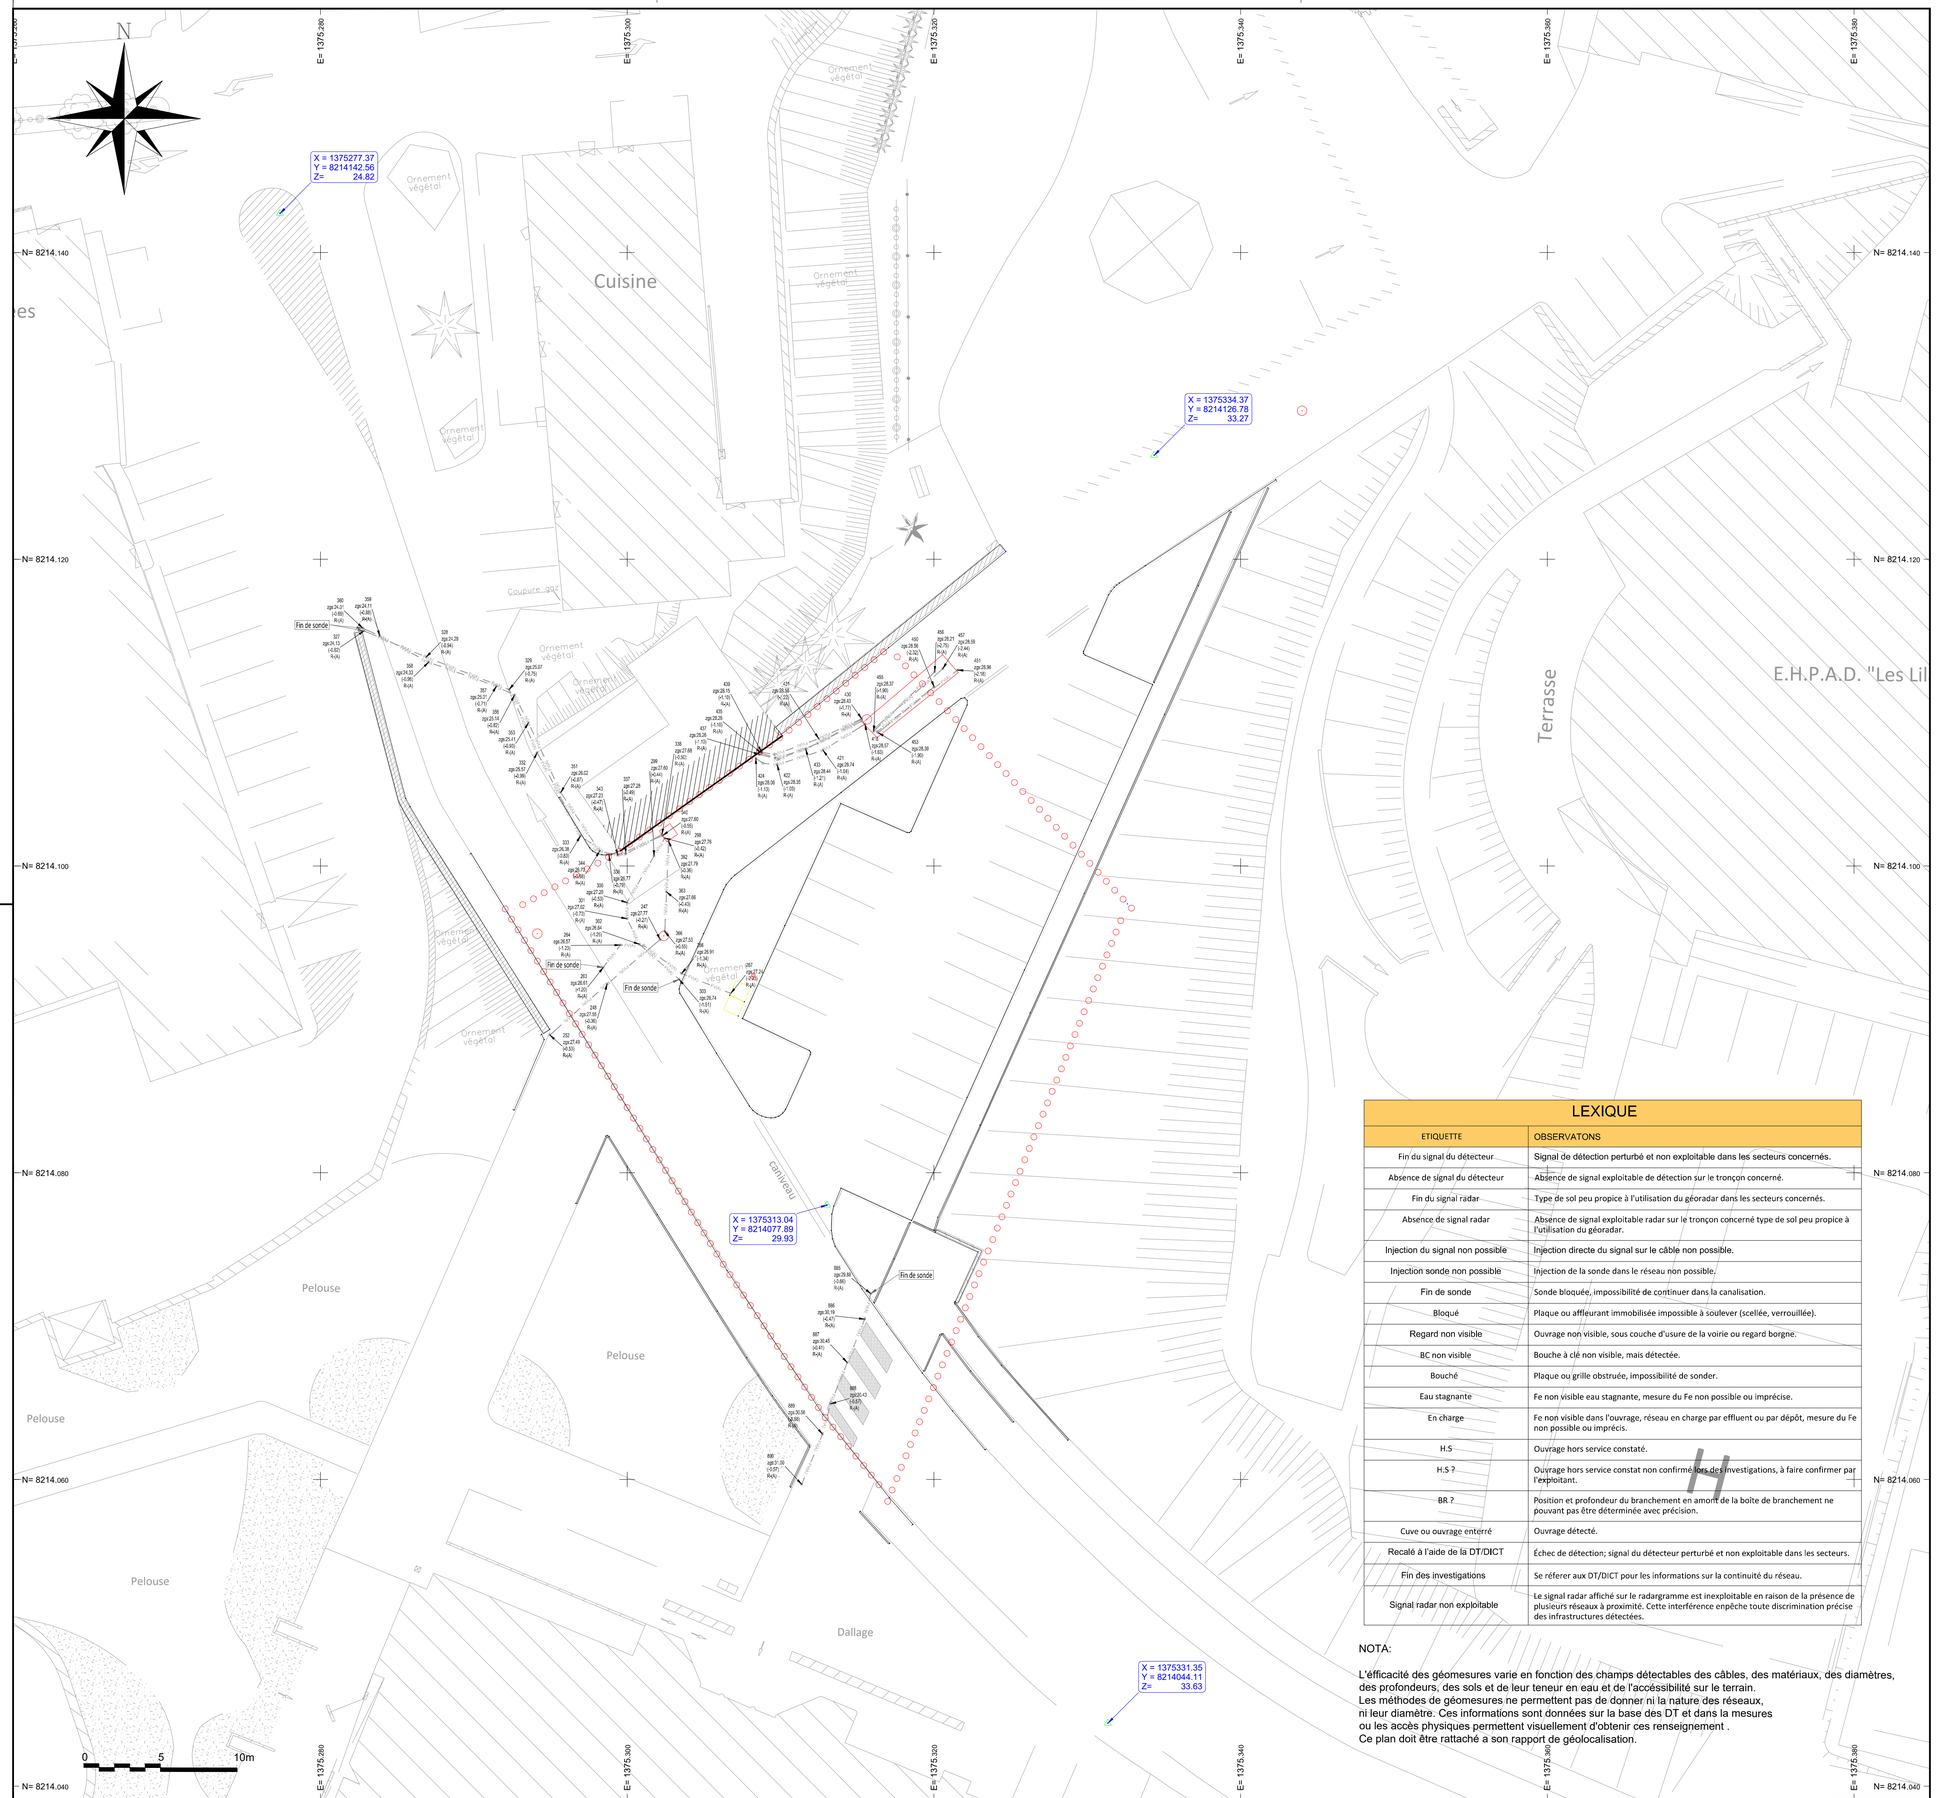

LEXIQUE

ETIQUETTE	OBSERVATONS
Fin du signal du détecteur	Signal de détection perturbé et non exploitable dans les secteurs concernés.
Absence de signal du détecteur	Absence de signal exploitable de détection sur le tronçon concerné.
Fin du signal radar	Type de sol peu propice à l'utilisation du géoradar dans les secteurs concernés.
Absence de signal radar	Absence de signal exploitable radar sur le tronçon concerné type de sol peu propice à l'utilisation du géoradar.
Injection du signal non possible	Injection directe du signal sur le câble non possible.
Injection sonde non possible	Injection de la sonde dans le réseau non possible.
Fin de sonde	Sonde bloquée, impossibilité de continuer dans la canalisation.
Bloqué	Plaque ou affleurant immobilisée impossible à soulever (scellée, verrouillée).
Regard non visible	Ouvrage non visible, sous couche d'usure de la voirie ou regard borgne.
BC non visible	Bouche à clé non visible, mais détectée.
Bouché	Plaque ou grille obstruée, impossibilité de sonder.
Eau stagnante	Fe non visible eau stagnante, mesure du Fe non possible ou imprécise.
En charge	Fe non visible dans l'ouvrage, réseau en charge par effluent ou par dépôt, mesure du Fe non possible ou imprécis.
H.S	Ouvrage hors service constaté.
H.S ?	Ouvrage hors service constat non confirmé lors des investigations, à faire confirmer par l'exploitant.
BR ?	Position et profondeur du branchement en amont de la boîte de branchement ne pouvant pas être déterminée avec précision.
Cuve ou ouvrage enterré	Ouvrage détecté.
Recalé à l'aide de la DT/DICT	Échec de détection; signal du détecteur perturbé et non exploitable dans les secteurs.
Fin des investigations	Se référer aux DT/DICT pour les informations sur la continuité du réseau.
Signal radar non exploitable	Le signal radar affiché sur le radargramme est inexploitable en raison de la présence de plusieurs réseaux à proximité. Cette interférence empêche toute discrimination précise des infrastructures détectées.

NOTA:

L'éfficacité des géomesures varie en fonction des champs détectables des câbles, des matériaux, des diamètres, des profondeurs, des sols et de leur teneur en eau et de l'accéssibilité sur le terrain.
Les méthodes de géomesures ne permettent pas de donner ni la nature des réseaux, ni leur diamètre. Ces informations sont données sur la base des DT et dans la mesures ou les accès physiques permettent visuellement d'obtenir ces renseignement .
Ce plan doit être rattaché a son rapport de géolocalisation.

DEPARTEMENT DE LA MANCHE

IDENTIFICATION RESPONSABLE DE PROJET

CENTRE HOSPITALIER DE COUTANCES

IDENTIFICATION GEOGRAPHIQUE

CENTRE HOSPITALIER DE COUTANCES

2 Rue de la Gare

50200 Coutances

NATURE DU PLAN

Opérations de Localisations (OL)

Réseau EP

Zone 1

INFRA VRD INGENIERIE VOIRIES • RESEAUX • DETECTION

50200 COUTANCES
02.33.56.93.42
contact@infravrd.fr
www.infravrd.fr

GEOREFERENCEMENT / QUALITE


Echelle	Numéro DT	Relevé géoréférencé réalisé par
1/200	/	ENTREPRISE INFRA VRD
Système de projection	**Numéro DICT**	**Relevé final géoréférencé fourni par**
RGF 93 - CC49 - IGN 69	20251024008250	ENTREPRISE INFRA VRD
Date du relevé géoréférencé	**Appareil de mesure utilisé**	
Du 29/10 AU 31/10/2025	GPS : S10227000010121 / GPS : E80015200000036 / Station roboticée : TRIMBLE S5-3710/752 / Emetteur électromagnétique : TX10-200414011 / Détecteur électromagnétique : PRO3-224011501SB / RADAR : MALA 28924002	
Référence affaire		
A2579		

REFERENCES

Ind	Etabli par	Approuvé par	Date	Objet de la Révision
A	J.OZENE	J.HAMEL	03/11/2025	Dossier des livrables zone 1
B				
C				
D				

Référence Fichier : A2579_DETEC_03_Plan dwg_V1.dwg

IP_38_V2

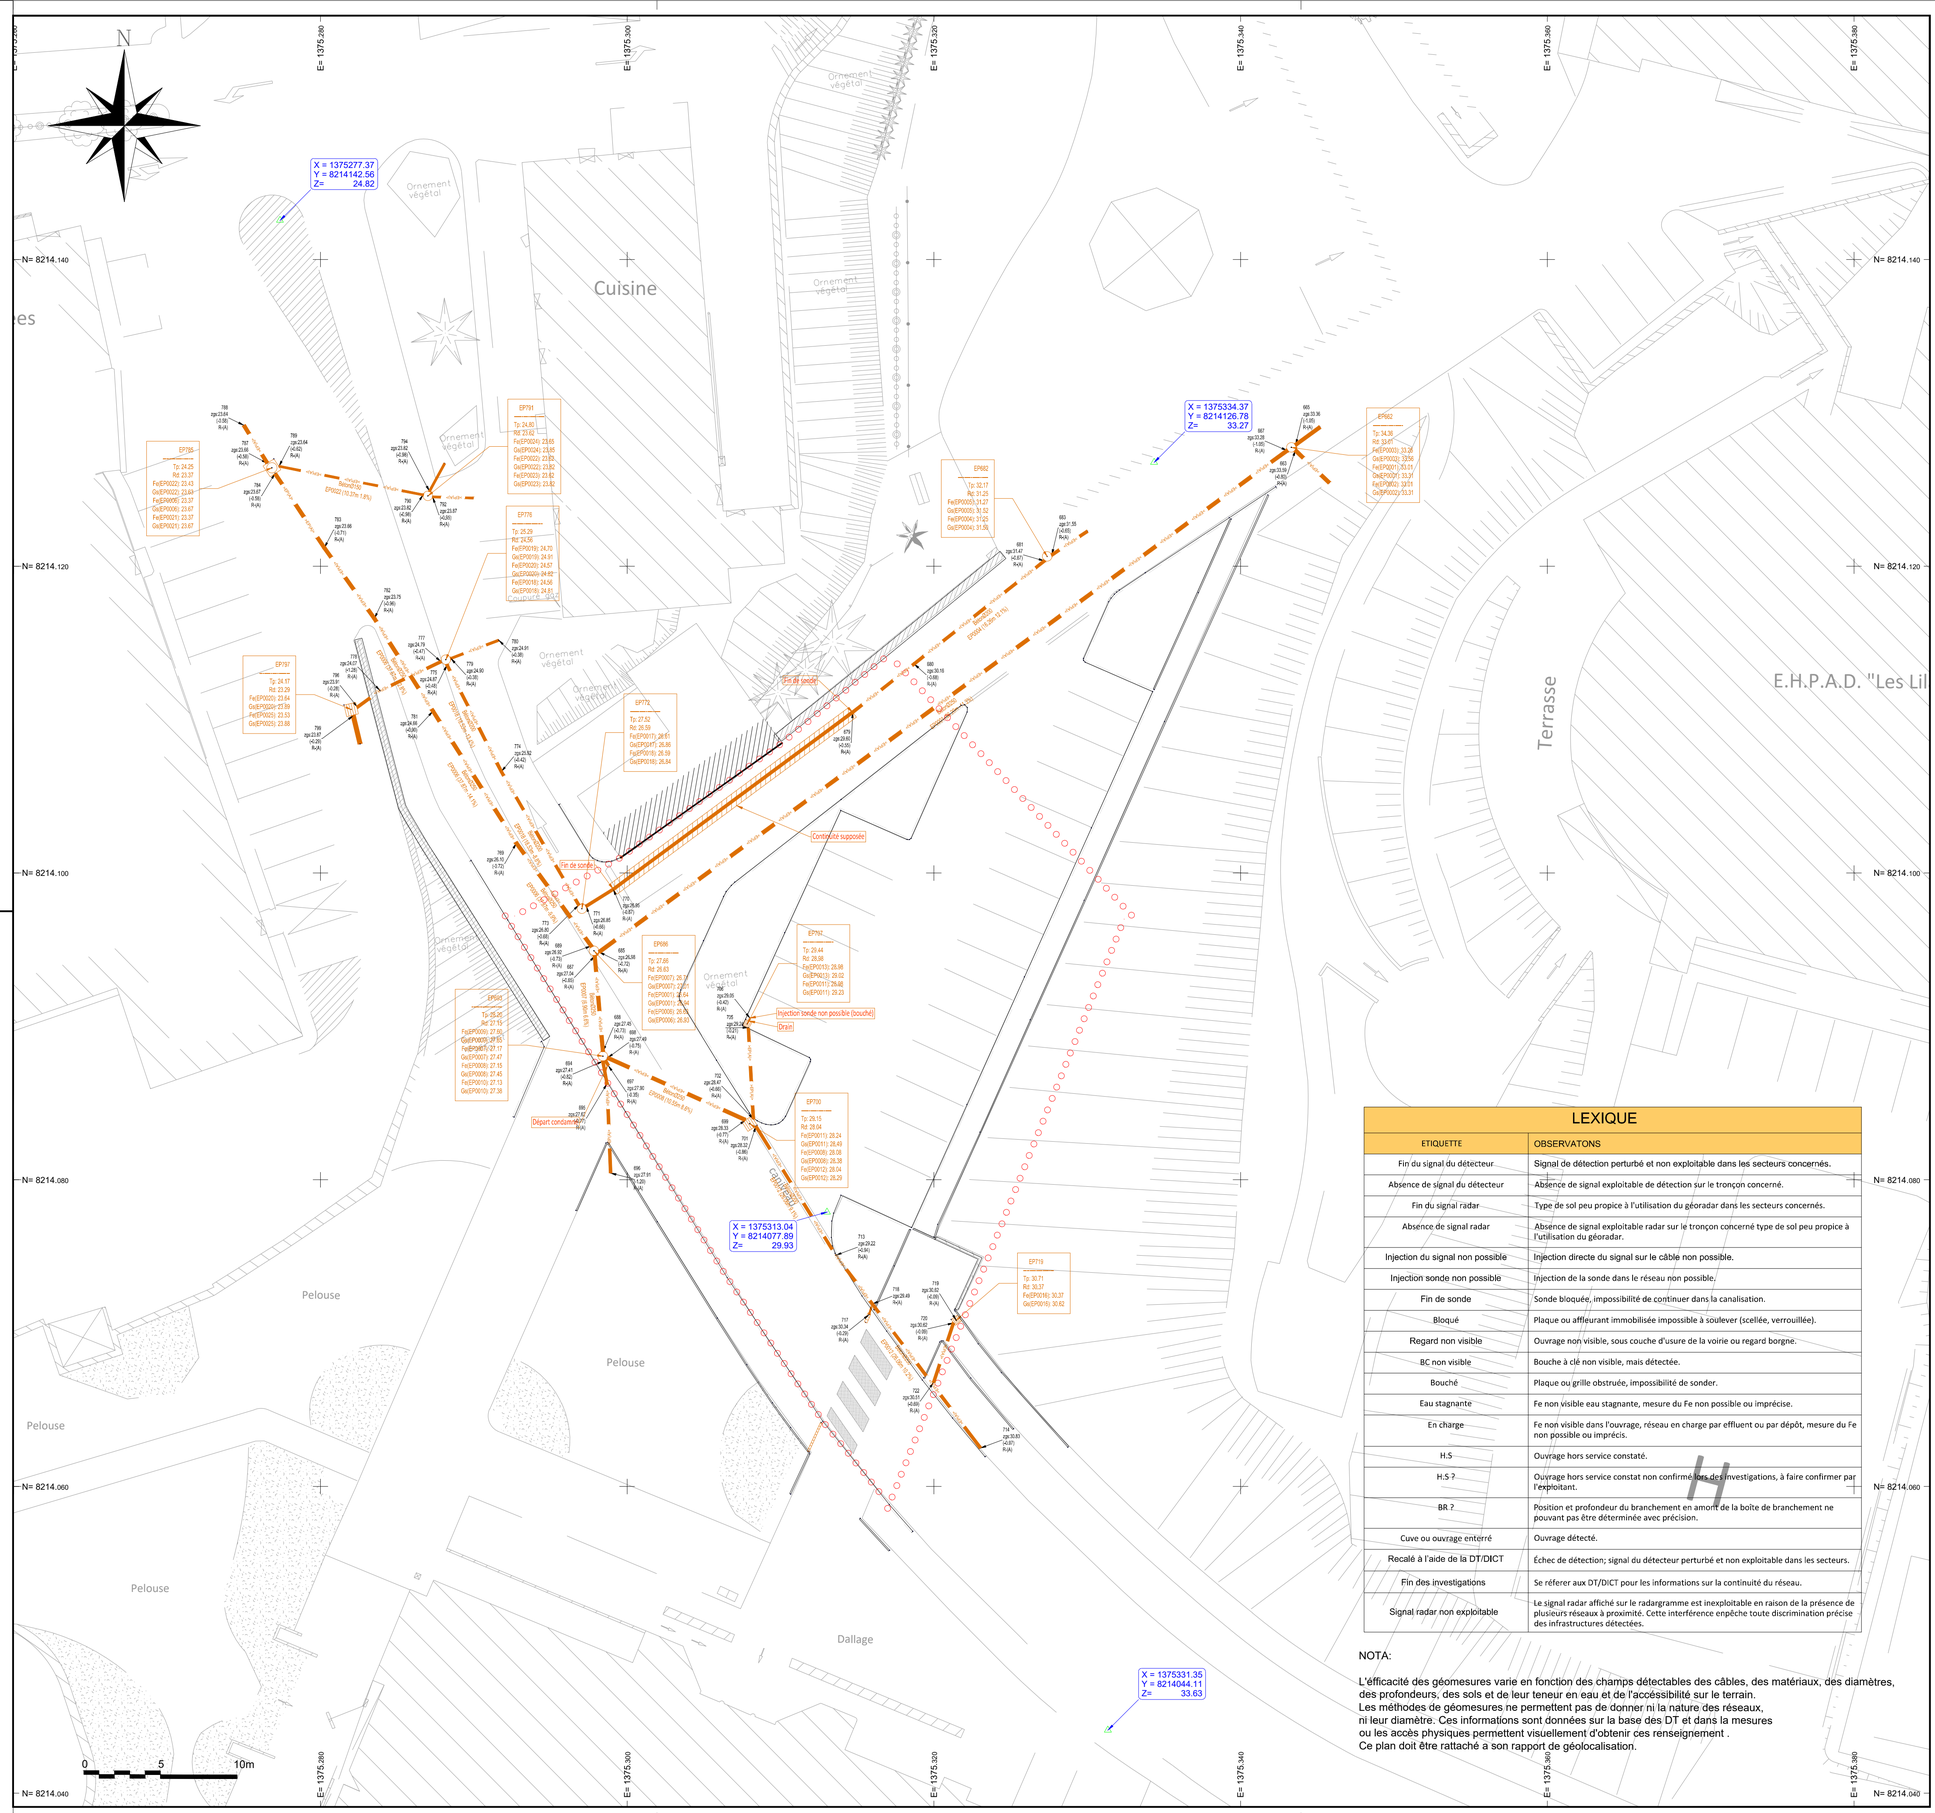

LEXIQUE

ETIQUETTE	OBSERVATIONS
Fin du signal du détecteur	Signal de détection perturbé et non exploitable dans les secteurs concernés.
Absence de signal du détecteur	Absence de signal exploitable de détection sur le tronçon concerné.
Fin du signal radar	Type de sol peu propice à l'utilisation du géoradar dans les secteurs concernés.
Absence de signal radar	Absence de signal exploitable radar sur le tronçon concerné type de sol peu propice à l'utilisation du géoradar.
Injection du signal non possible	Injection directe du signal sur le câble non possible.
Injection sonde non possible	Injection de la sonde dans le réseau non possible.
Fin de sonde	Sonde bloquée, impossibilité de continuer dans la canalisation.
Bloqué	Plaque ou affleurant immobilisée impossible à soulever (scellée, verrouillée).
Regard non visible	Ouvrage non visible, sous couche d'usure de la voirie ou regard borgne.
BC non visible	Bouche à clé non visible, mais détectée.
Bouché	Plaque ou grille obstruée, impossibilité de sonder.
Eau stagnante	Fe non visible eau stagnante, mesure du Fe non possible ou imprécise.
En charge	Fe non visible dans l'ouvrage, réseau en charge par effluent ou par dépôt, mesure du Fe non possible ou imprécis.
H.S	Ouvrage hors service constaté.
H.S ?	Ouvrage hors service constat non confirmé lors des investigations, à faire confirmer par l'exploitant.
BR.?	Position et profondeur du branchement en amont de la boîte de branchement ne pouvant pas être déterminée avec précision.
Cuve ou ouvrage enterré	Ouvrage détecté.
Recalé à l'aide de la DT/DICT	Échec de détection; signal du détecteur perturbé et non exploitable dans les secteurs.
Fin des investigations	Se référer aux DT/DICT pour les informations sur la continuité du réseau.
Signal radar non exploitable	Le signal radar affiché sur le radargramme est inexploitable en raison de la présence de plusieurs réseaux à proximité. Cette interférence empêche toute discrimination précise des infrastructures détectées.

NOTA:

L'efficacité des géomesures varie en fonction des champs détectables des câbles, des matériaux, des diamètres, des profondeurs, des sols et de leur teneur en eau et de l'accessibilité sur le terrain.
Les méthodes de géomesures ne permettent pas de donner ni la nature des réseaux, ni leur diamètre. Ces informations sont données sur la base des DT et dans la mesures ou les accès physiques permettent visuellement d'obtenir ces renseignement .
Ce plan doit être rattaché a son rapport de géolocalisation.

Eaux pluviales
- Tampon circulaire
- Tampon carré
- Tampon carré
- Grille Carrée
- Grille circulaire
- Grille avaloir
- Regard grille et avaloir
- Regard avaloir
- Avaloir
- Tête de buse
- Gouttière
- Réseau EP classe A
- Réseau EP classe B
- Réseau EP classe C

Eaux usées
- Tampon
- Tampon carré
- Réseau EU classe A
- Réseau EU classe B
- Réseau EU classe C
- Réseau Refoulement EU classe A
- Réseau Refoulement EU classe B
- Réseau Refoulement EU classe C

AEP
- PI — Poteau Incendie
- BI — Borne Incendie
- Bouche à clé Eau
- CI — Citerneau / coffret
- Réseau AEP classe A
- Réseau AEP classe B
- Réseau AEP classe C
- Réseau AEP abandonné

Télécommunications
- Poteau télécommunication
- Chambres de tirage
- Regard de branchement télécommunication
- Réseau Tél classe A
- Réseau Tél classe B
- Réseau Tél classe C
- Réseau Tél abandonné
- Réseau Fibre Optique classe A
- Réseau Fibre Optique classe B
- Réseau Fibre Optique classe C
- Réseau Fibre Optique abandonné
- Réseau Tél/Fibre classe A
- Réseau Tél/Fibre classe B
- Réseau Tél/Fibre classe C

Chauffage urbain
- Regards chauffage urbain
- Réseau Chauffage Urbain classe A
- Réseau Chauffage Urbain classe B
- Réseau Chauffage Urbain classe C
- Réseau Chauffage Urbain abandonné

Produit chimique
- Regards produit chimique
- Réseau Produit Chimique classe A
- Réseau Produit Chimique classe B
- Réseau Produit Chimique classe C
- Réseau Produit Chimique abandonné

Eclairage public
- Candélabre
- Candélabre double
- Armoire
- Regard éclairage public
- Réseau Eclairage public classe A
- Réseau Eclairage public classe B
- Réseau Eclairage public classe C
- Réseau Eclairage public abandonné

Electricité
- Poste HTA — Poste Transformateur
- Coffret électrique
- Poteau électrique
- Regard électrique
- Réseau HTB classe A
- Réseau HTB classe B
- Réseau HTB classe C
- Réseau HTA classe A
- Réseau HTA classe B
- Réseau HTA classe C
- Réseau HTA abandonné
- Réseau BT classe A
- Réseau BT classe B
- Réseau BT classe C
- Réseau BT abandonné
- Réseau TBT classe A
- Réseau TBT classe B
- Réseau TBT classe C
- Réseau TBT abandonné

Gaz
- Coffret gaz
- Bouche de gaz
- Regard de branchement gaz
- Regard gaz
- Réseau GAZ classe A
- Réseau GAZ classe B
- Réseau GAZ classe C
- Réseau GAZ classe Abandonné

Signalisation routière
- Feux tricolores
- Feux piéton
- Regards signalisation
- Réseau Signal classe A
- Réseau Signal classe B
- Réseau Signal classe C
- Réseau Signal abandonné


Transport public et ferroviaire
- Réseau Transport classe A
- Réseau Transport classe B
- Réseau Transport classe C
- Réseau Transport abandonné

Fourreau vide
- Regards fourreaux vides
- Fourreau vide classe A
- Fourreau vide classe B
- Fourreau vide classe C

Multi-réseaux
- Regards Multi-réseaux
- Multi-réseaux classe A
- Multi-réseaux classe B
- Multi-réseaux classe C

Réseau non déterminé
- Regards divers
- Réseau non déterminé


PLAN DE SITUATION

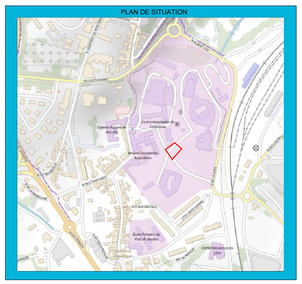

Ces informations sont données à titre indicatif et n'excluent en aucun cas le respect des règles, normes et lois en vigueur pour la bonne exécution des travaux à proximité d'ouvrages souterrains, aériens ou subaquatiques de transport ou de distribution.

Précision des détections et du géoréférencement suivant la classe indiqué sur le réseau

Légende

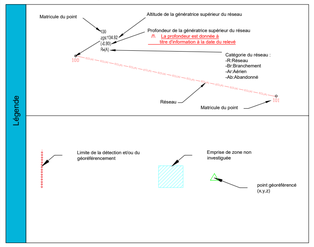

IP_42_v4

DEPARTEMENT DE LA MANCHE

IDENTIFICATION RESPONSABLE DE PROJET

CENTRE HOSPITALIER DE COUTANCES

IDENTIFICATION GEOGRAPHIQUE

CENTRE HOSPITALIER DE COUTANCES

2 Rue de la Gare

50200 Coutances

NATURE DU PLAN

Opérations de Localisations (OL)

Réseau EU

Zone 1

GEOREFERENCEMENT / QUALITE

INFRA VRD INGENIERIE VOIRIES • RESEAUX • DETECTIONS

50200 COUTANCES
02.33.56.93.42
contact@infravrd.fr
www.infravrd.fr


Echelle	Numéro DT	Relevé géoréférencé réalisé par
1/200	/	ENTREPRISE INFRA VRD
Système de projection	Numéro DICT	Relevé final géoréférencé fourni par
RGF 93 - CC49 - IGN 69	2025102400825D	ENTREPRISE INFRA VRD
Date du relevé géoréférencé	Appareil de mesure utilisé	
Du 29/10 AU 31/10/2025	GPS : S1022708001012; GPS : E800132000036; Emeteur électromagnétique :TX10-2004140111; Dédecteur électromagnétique : PRO3-22401160198; Station robotisée : TRIMBLE S5-37150752; RADAR : MALA-28924002	
Référence affaire		
A2579		

REFERENCES

Ind	Etabli par	Approuvé par	Date	Objet de la Révision
A	J.OZENE	J.HAMEL	03/11/2025	Dossier des livrables zone 1
B				
C				
D				

Référence Fichier : A2579_DETEC_03_Plan dwg_V1.dwg

IP_38_V2

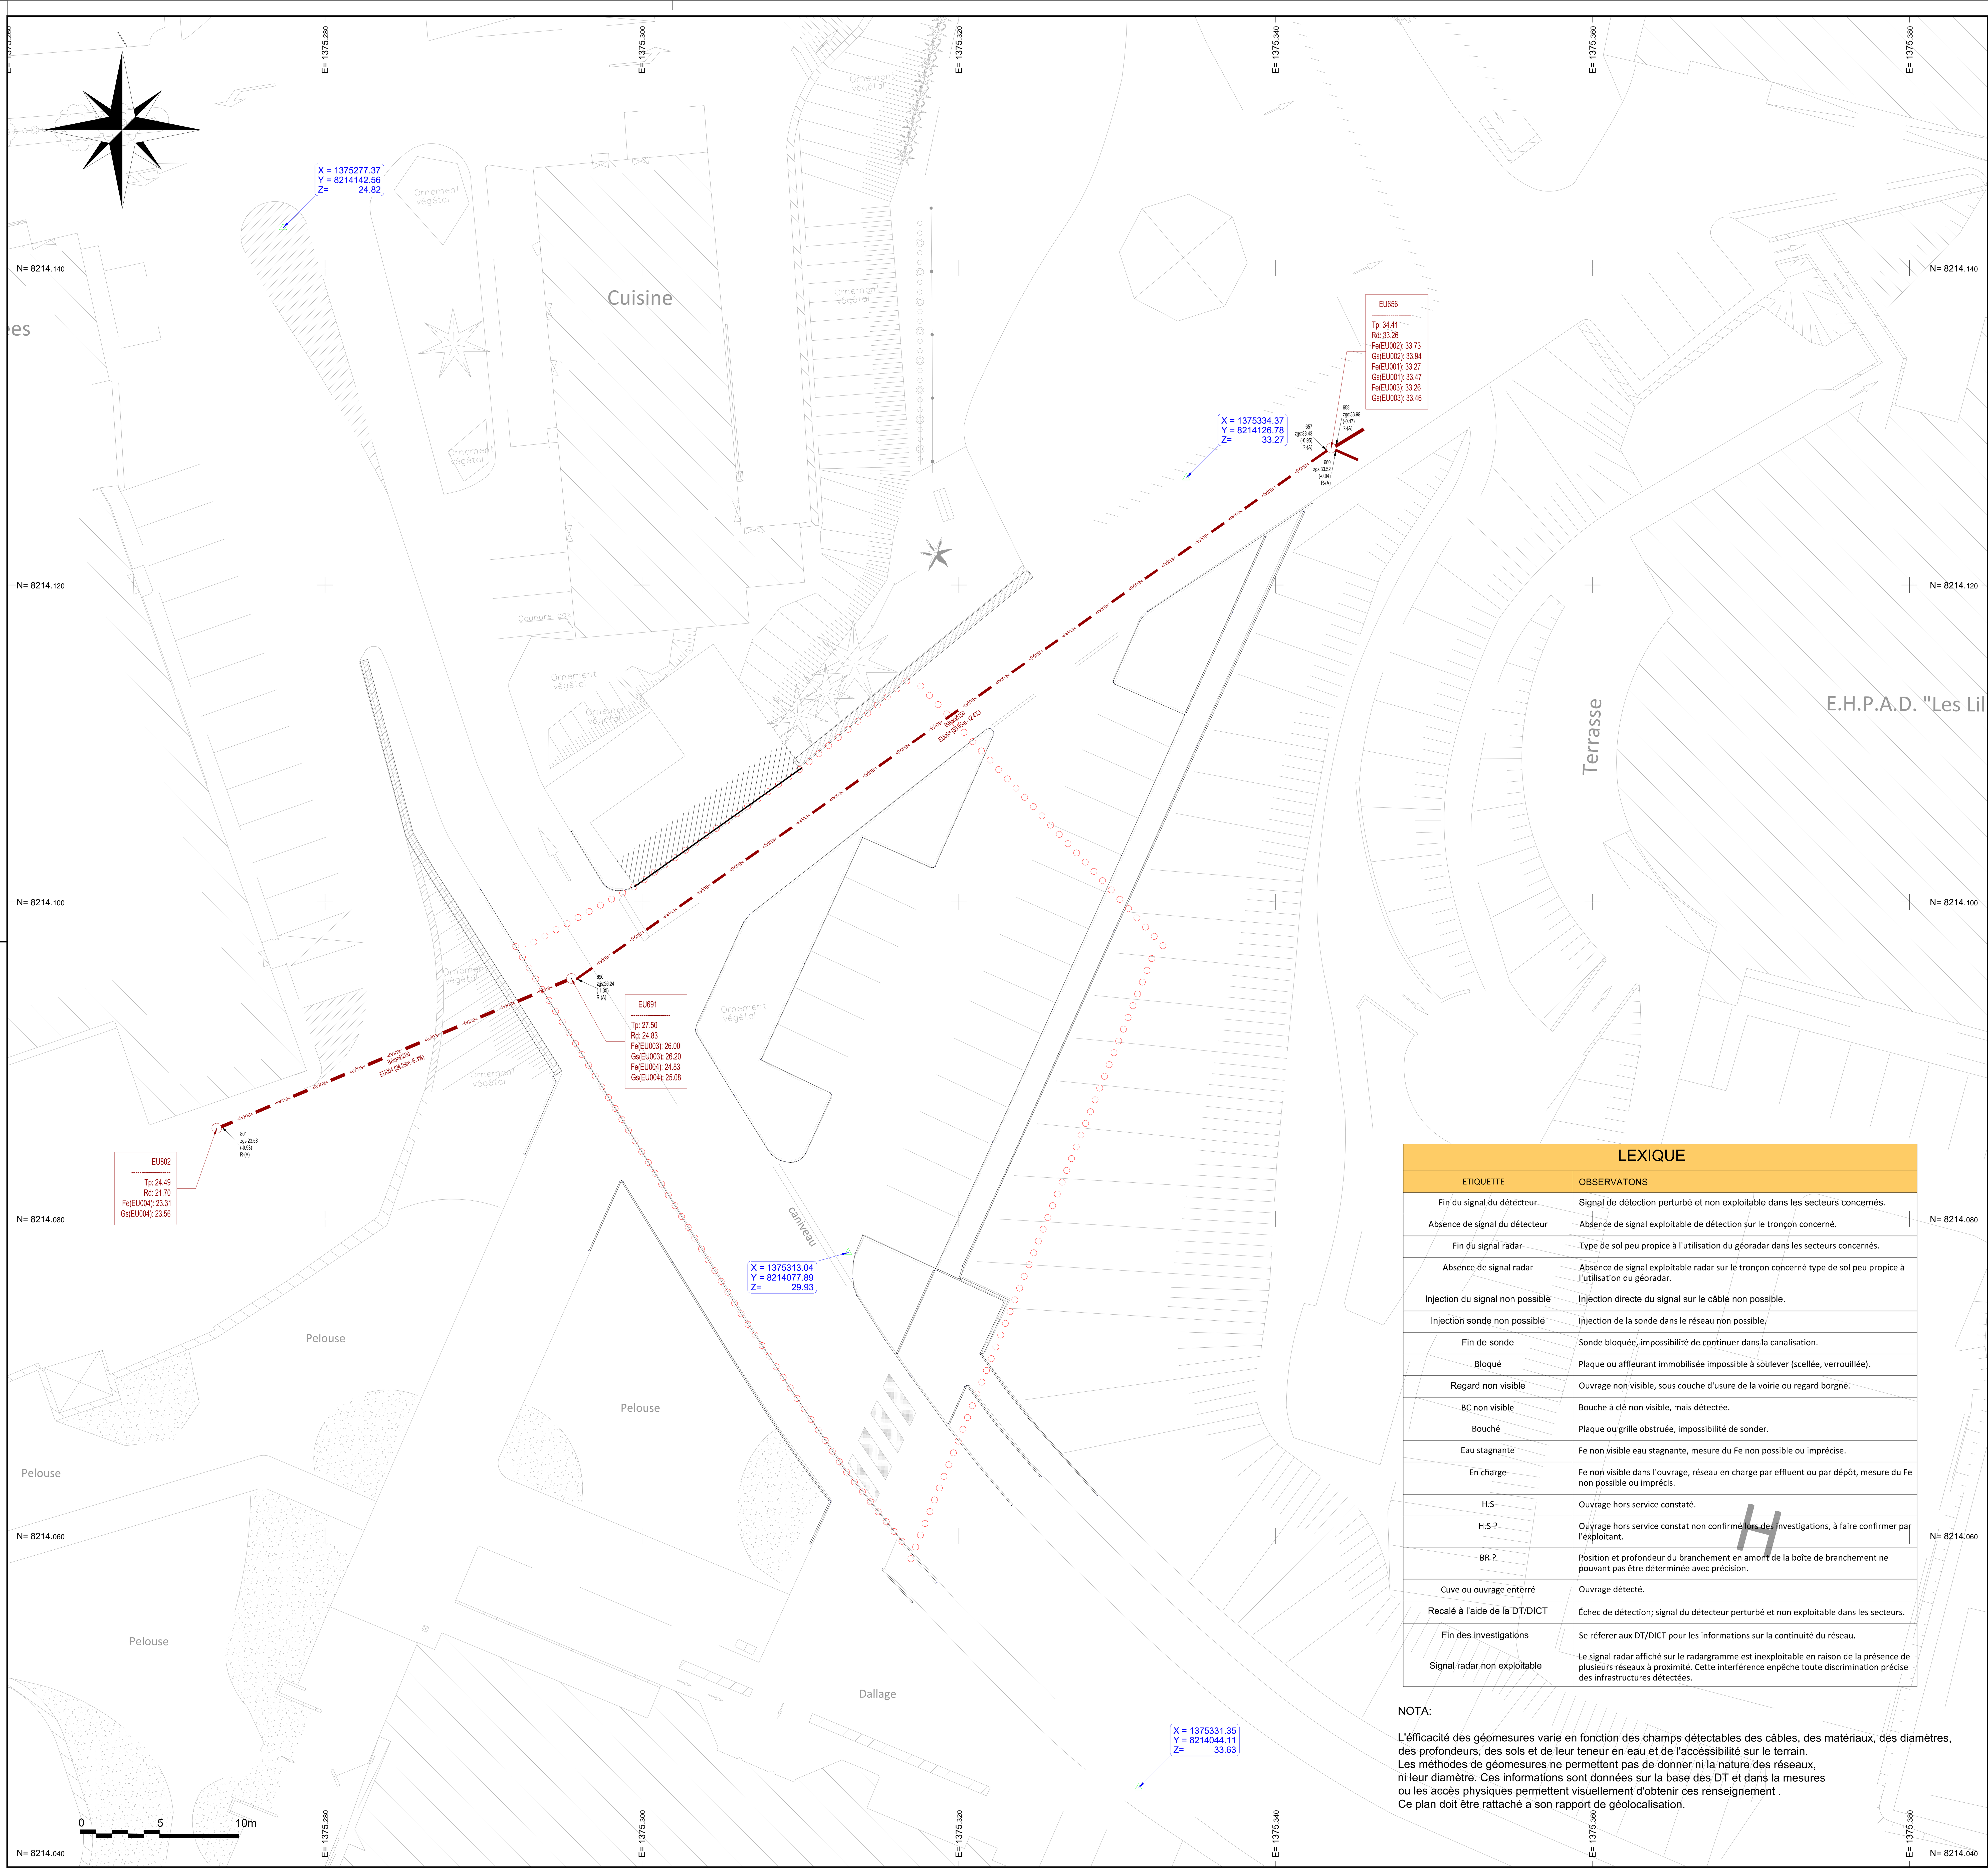

LEXIQUE

ETIQUETTE	OBSERVATONS
Fin du signal du détecteur	Signal de détection perturbé et non exploitable dans les secteurs concernés.
Absence de signal du détecteur	Absence de signal exploitable de détection sur le tronçon concerné.
Fin du signal radar	Type de sol peu propice à l'utilisation du géoradar dans les secteurs concernés.
Absence de signal radar	Absence de signal exploitable radar sur le tronçon concerné type de sol peu propice à l'utilisation du géoradar.
Injection du signal non possible	Injection directe du signal sur le câble non possible.
Injection sonde non possible	Injection de la sonde dans le réseau non possible.
Fin de sonde	Sonde bloquée, impossibilité de continuer dans la canalisation.
Bloqué	Plaque ou affleurant immobilisée impossible à soulever (scellée, verrouillée).
Regard non visible	Ouvrage non visible, sous couche d'usure de la voirie ou regard borgne.
BC non visible	Bouche à clé non visible, mais détectée.
Bouché	Plaque ou grille obstruée, impossibilité de sonder.
Eau stagnante	Fe non visible eau stagnante, mesure du Fe non possible ou imprécise.
En charge	Fe non visible dans l'ouvrage, réseau en charge par effluent ou par dépôt, mesure du Fe non possible ou imprécis.
H.S	Ouvrage hors service constaté.
H.S ?	Ouvrage hors service constat non confirmé lors des investigations, à faire confirmer par l'exploitant.
BR ?	Position et profondeur du branchement en amont de la boîte de branchement ne pouvant pas être déterminée avec précision.
Cuve ou ouvrage enterré	Ouvrage détecté.
Recalé à l'aide de la DT/DICT	Échec de détection; signal du détecteur perturbé et non exploitable dans les secteurs.
Fin des investigations	Se réferer aux DT/DICT pour les informations sur la continuité du réseau.
Signal radar non exploitable	Le signal radar affiché sur le radargramme est inexploitable en raison de la présence de plusieurs réseaux à proximité. Cette interférence enpêche toute discrimination précise des infrastructures détectées.

NOTA:

L'éfficacité des géomesures varie en fonction des champs détectables des câbles, des matériaux, des diamètres, des profondeurs, des sols et de leur teneur en eau et de l'accéssibilité sur le terrain.
Les méthodes de géomesures ne permettent pas de donner ni la nature des réseaux, ni leur diamètre. Ces informations sont données sur la base des DT et dans la mesures ou les accès physiques permettent visuellement d'obtenir ces renseignement .
Ce plan doit être rattaché a son rapport de géolocalisation.

Légende des réseaux

Eaux pluviales: Tampon circulaire; Tampon carré; Tampon carré; Grille Carrée; Grille circulaire; Grille avaloir; Regard grille et avaloir; Regard avaloir; Avaloir; Tête de buse; Gouttière; Réseau EP classe A; Réseau EP classe B; Réseau EP classe C

Eaux usées: Tampon; Tampon carré; Réseau EU classe A; Réseau EU classe B; Réseau EU classe C; Réseau Refoulement EU classe A; Réseau Refoulement EU classe B; Réseau Refoulement EU classe C

AEP: Poteau Incendie; Borne Incendie; Bouche à clé Eau; Citerneau / coffret; Réseau AEP classe A; Réseau AEP classe B; Réseau AEP classe C; Réseau AEP abandonné

Télécommunications: Poteau télécommunication; Chambres de tirage (L1T, L2T, L3T, L4T, K1C, K2C, K3C); Regard de branchement télécommunication; Réseau Tél classe A; Réseau Tél classe B; Réseau Tél classe C; Réseau Tél abandonné; Réseau Fibre Optique classe A; Réseau Fibre Optique classe B; Réseau Fibre Optique classe C; Réseau Fibre Optique abandonné; Réseau Tél/Fibre classe A; Réseau Tél/Fibre classe B; Réseau Tél/Fibre classe C

Chauffage urbain: Regards chauffage urbain; Réseau Chauffage Urbain classe A; Réseau Chauffage Urbain classe B; Réseau Chauffage Urbain classe C; Réseau Chauffage Urbain abandonné

Produit chimique: Regards produit chimique; Réseau Produit Chimique classe A; Réseau Produit Chimique classe B; Réseau Produit Chimique classe C; Réseau Produit Chimique abandonné

Eclairage public: Candélabre; Candélabre double; Armoire; Regard éclairage public; Réseau Eclairage public classe A; Réseau Eclairage public classe B; Réseau Eclairage public classe C; Réseau Eclairage public abandonné

Electrique: Poste Transformateur; Coffret électrique; Poteau électrique; Regard électrique; Réseau HTB classe A; Réseau HTB classe B; Réseau HTB classe C; Réseau HTA classe A; Réseau HTA classe B; Réseau HTA classe C; Réseau HTA abandonné; Réseau BT classe A; Réseau BT classe B; Réseau BT classe C; Réseau BT abandonné; Réseau TBT classe A; Réseau TBT classe B; Réseau TBT classe C; Réseau TBT abandonné

Gaz: Coffret gaz; Bouche de gaz; Regard de branchement gaz; Regard gaz; Réseau GAZ classe A; Réseau GAZ classe B; Réseau GAZ classe C; Réseau GAZ classe Abandonné

Signalisation routière: Feux tricolores; Feux piéton; Regards signalisation; Réseau Signal classe A; Réseau Signal classe B; Réseau Signal classe C; Réseau Signal abandonné


Transport public et ferroviaire: Réseau Transport classe A; Réseau Transport classe B; Réseau Transport classe C; Réseau Transport abandonné

Fourreau vide: Regards fourreaux vides; Fourreau vide classe A; Fourreau vide classe B; Fourreau vide classe C

Multi-réseaux: Regards Multi-réseaux; Multi-réseaux classe A; Multi-réseaux classe B; Multi-réseaux classe C

Réseau non déterminé: Regards divers; Réseau non déterminé

PLAN DE SITUATION

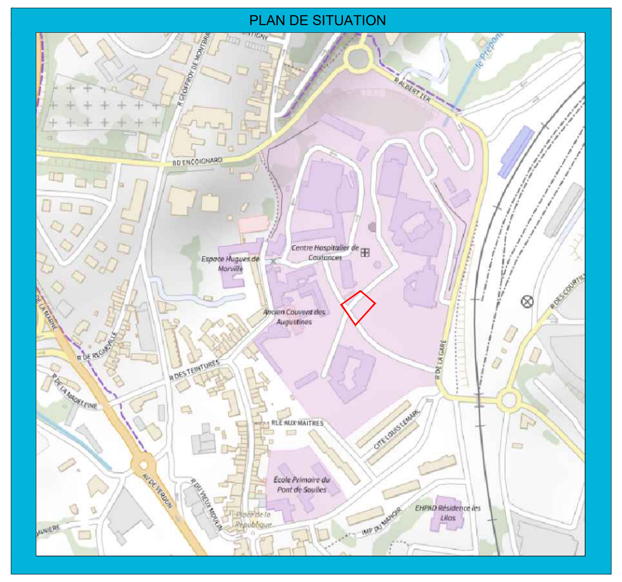

Ces informations sont données à titre indicatif et n'excluent en aucun cas le respect des règles, normes et lois en vigueur pour la bonne exécution des travaux à proximité d'ouvrages souterrains, aériens ou subaquatiques de transport ou de distribution.

Précision des détections et du géoréférencement suivant la classe indiqué sur le réseau

Légende

Matricule du point; Altitude de la génératrice supérieur du réseau; Profondeur de la génératrice supérieur du réseau — La profondeur est donnée à titre d'information à la date du relevé; 100 zgs:134.92 (-0.90) R-(A); Catégorie du réseau : -R:Réseau -Br:Branchement -Ar:Aérien -Ab:Abandonné; Réseau; Matricule du point

Limite de la détection et/ou du géoréférencement; Emprise de zone non investiguée; point géoréférencé (x,y,z)

IP_42_v4

DEPARTEMENT DE LA MANCHE

IDENTIFICATION RESPONSABLE DE PROJET

CENTRE HOSPITALIER DE COUTANCES

IDENTIFICATION GEOGRAPHIQUE

CENTRE HOSPITALIER DE COUTANCES

2 Rue de la Gare

50200 Coutances

NATURE DU PLAN

Opérations de Localisations (OL)

Réseaux divers

Zone 1

INFRA VRD INGENIERIE
VOIRIES • RESEAUX • DETECTIONS
50200 COUTANCES
02.33.56.93.42
contact@infravrd.fr
www.infravrd.fr

GEOREFERENCEMENT / QUALITE

Echelle	Numéro DT	Relevé géoréférencé réalisé par
1/200	/	ENTREPRISE INFRA VRD
Système de projection	Numéro DICT	Relevé final géoréférencé fourni par
RGF 93 - CC49 - IGN 69	2025102400825D	ENTREPRISE INFRA VRD
Date du relevé géoréférencé	Appareil de mesure utilisé	
Du 29/10 AU 31/10/2025	GPS : S1022708001012 ; GPS : E800132000036 ; Emeteur électromagnétique :TX10-2004140111 ; Dédecteur électromagnétique : PRO3-22401160198 ; Station robotisée : TRIMBLE S5-37150752 ; RADAR : MALA-28924002	
Référence affaire		
A2579		

REFERENCES


Ind	Etabli par	Approuvé par	Date	Objet de la Révision
A	J.OZENE	J.HAMEL	03/11/2025	Dossier des livrables zone 1
B				
C				
D				

Référence Fichier : A2579_DETEC_03_Plan dwg_V1.dwg

IP_38_V2

Réseau	Symboles	Réseaux
Eaux pluviales	Tampon circulaire; Tampon carré; Tampon carré; Grille Carrée; Grille circulaire; Grille avaloir; Regard grille et avaloir; Regard avaloir; Avaloir; Tête de buse; Gouttière	Réseau EP classe A; Réseau EP classe B; Réseau EP classe C
Eaux usées	Tampon; Tampon carré	Réseau EU classe A; Réseau EU classe B; Réseau EU classe C; Réseau Refoulement EU classe A; Réseau Refoulement EU classe B; Réseau Refoulement EU classe C
AEP	Poteau Incendie; Borne Incendie; Bouche à clé Eau; Citerneau / coffret	Réseau AEP classe A; Réseau AEP classe B; Réseau AEP classe C; Réseau AEP abandonné
Télécommunications	Poteau télécommunication; Chambres de tirage (L1T, L2T, L3T, L4T, K1C, K2C, K3C); Regard de branchement télécommunication	Réseau Tél classe A; Réseau Tél classe B; Réseau Tél classe C; Réseau Tél abandonné; Réseau Fibre Optique classe A; Réseau Fibre Optique classe B; Réseau Fibre Optique classe C; Réseau Fibre Optique abandonné; Réseau Tél/Fibre classe A; Réseau Tél/Fibre classe B; Réseau Tél/Fibre classe C
Chauffage urbain	Regards chauffage urbain	Réseau Chauffage Urbain classe A; Réseau Chauffage Urbain classe B; Réseau Chauffage Urbain classe C; Réseau Chauffage Urbain abandonné
Produit chimique	Regards produit chimique	Réseau Produit Chimique classe A; Réseau Produit Chimique classe B; Réseau Produit Chimique classe C; Réseau Produit Chimique abandonné
Eclairage public	Candélabre; Candélabre double; Armoire; Regard éclairage public	Réseau Eclairage public classe A; Réseau Eclairage public classe B; Réseau Eclairage public classe C; Réseau Eclairage public abandonné
Electrique	Poste Transformateur (Poste HTA); Coffret électrique (ELEC); Poteau électrique; Regard électrique	Réseau HTB classe A; Réseau HTB classe B; Réseau HTB classe C; Réseau HTA classe A; Réseau HTA classe B; Réseau HTA classe C; Réseau HTA abandonné; Réseau BT classe A; Réseau BT classe B; Réseau BT classe C; Réseau BT abandonné; Réseau TBT classe A; Réseau TBT classe B; Réseau TBT classe C; Réseau TBT abandonné
Gaz	Coffret gaz; Bouche de gaz; Regard de branchement gaz; Regard gaz	Réseau GAZ classe A; Réseau GAZ classe B; Réseau GAZ classe C; Réseau GAZ classe Abandonné
Signalisation routière	Feux tricolores; Feux piéton; Regards signalisation	Réseau Signal classe A; Réseau Signal classe B; Réseau Signal classe C; Réseau Signal abandonné
Transport public et ferroviaire		Réseau Transport classe A; Réseau Transport classe B; Réseau Transport classe C; Réseau Transport abandonné
Fourreau vide	Regards fourreaux vides	Fourreau vide classe A; Fourreau vide classe B; Fourreau vide classe C
Multi-réseaux	Regards Multi-réseaux	Multi-réseaux classe A; Multi-réseaux classe B; Multi-réseaux classe C
Réseau non déterminé	Regards divers	Réseau non déterminé


PLAN DE SITUATION

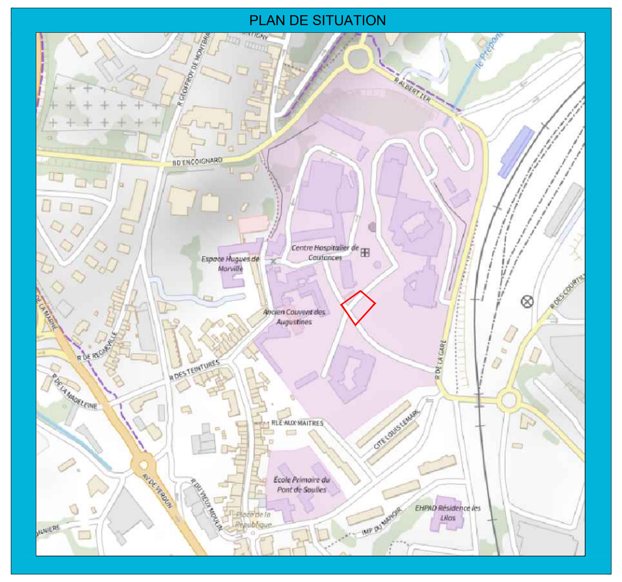


Ces informations sont données à titre indicatif et n'excluent en aucun cas le respect des règles, normes et lois en vigueur pour la bonne exécution des travaux à proximité d'ouvrages souterrains, aériens ou subaquatiques de transport ou de distribution.

Précision des détections et du géoréférencement suivant la classe indiqué sur le réseau

Légende

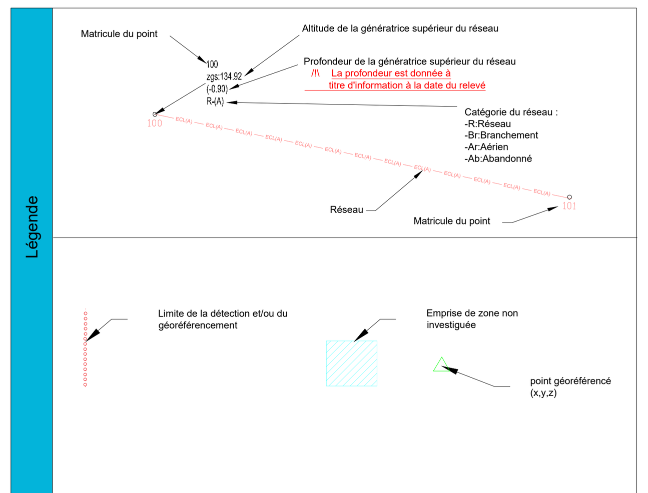

IP_42_v4

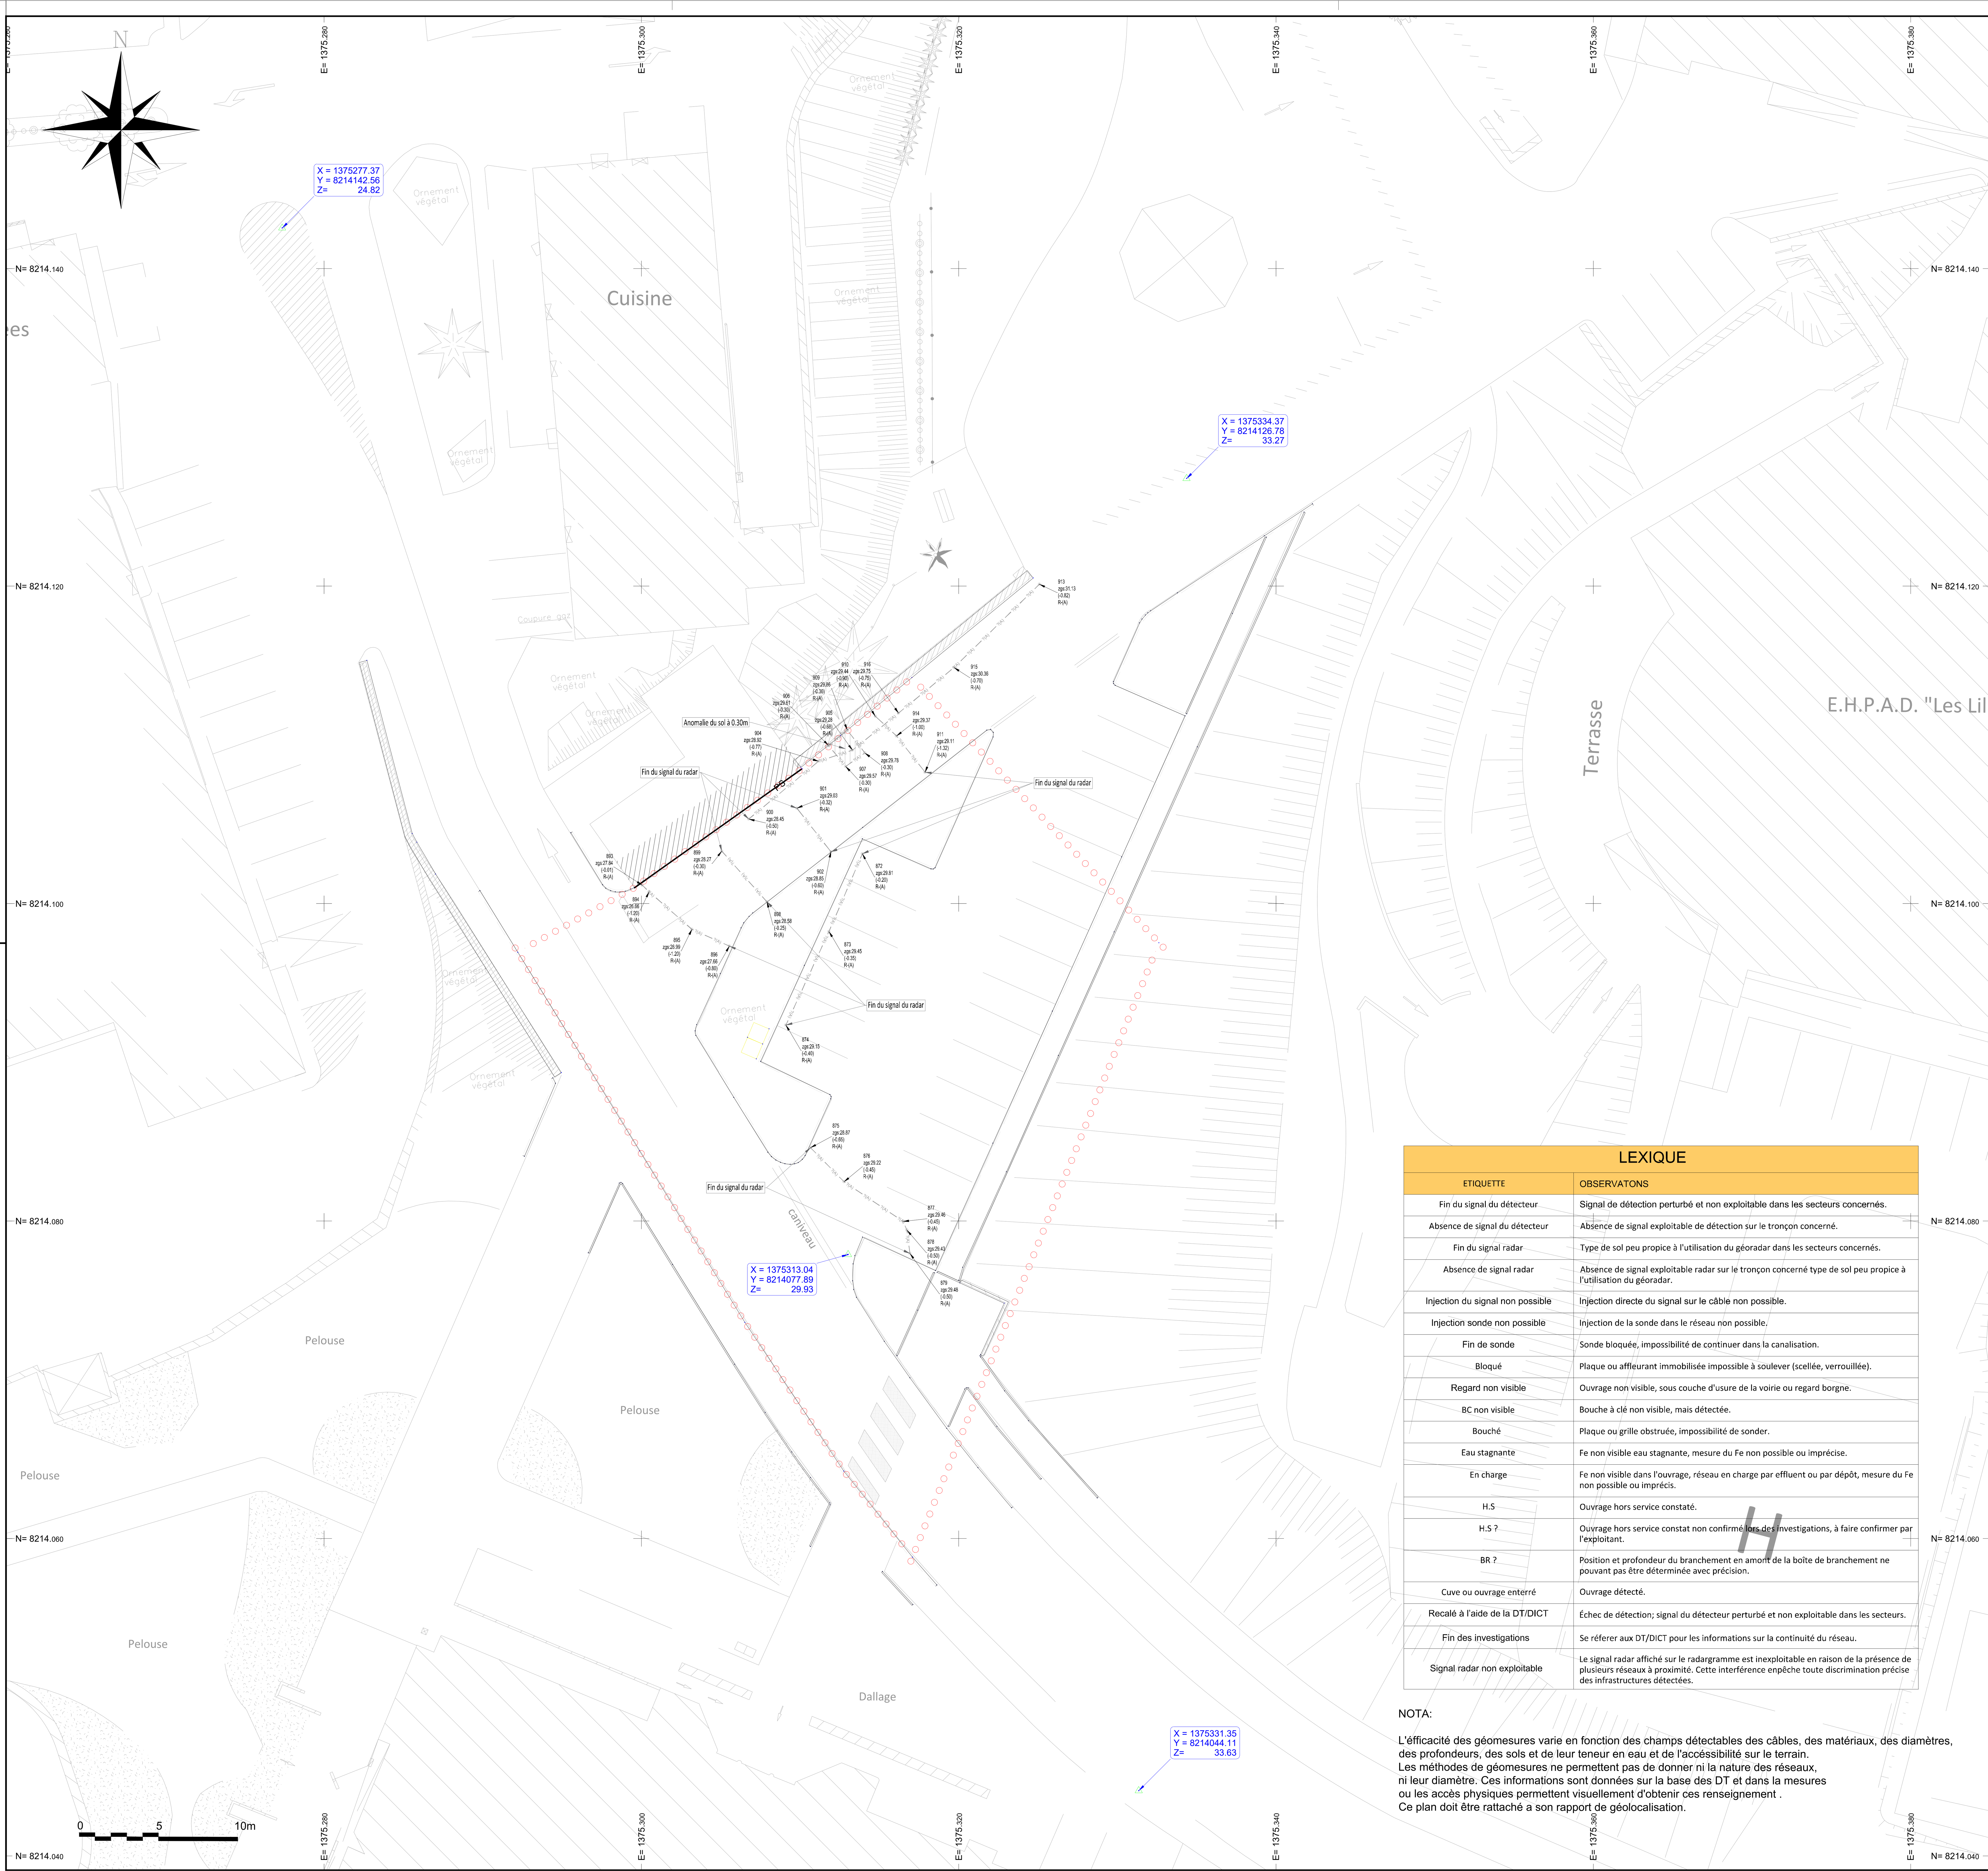

LEXIQUE

ETIQUETTE	OBSERVATONS
Fin du signal du détecteur	Signal de détection perturbé et non exploitable dans les secteurs concernés.
Absence de signal du détecteur	Absence de signal exploitable de détection sur le tronçon concerné.
Fin du signal radar	Type de sol peu propice à l'utilisation du géoradar dans les secteurs concernés.
Absence de signal radar	Absence de signal exploitable radar sur le tronçon concerné type de sol peu propice à l'utilisation du géoradar.
Injection du signal non possible	Injection directe du signal sur le câble non possible.
Injection sonde non possible	Injection de la sonde dans le réseau non possible.
Fin de sonde	Sonde bloquée, impossibilité de continuer dans la canalisation.
Bloqué	Plaque ou affleurant immobilisée impossible à soulever (scellée, verrouillée).
Regard non visible	Ouvrage non visible, sous couche d'usure de la voirie ou regard borgne.
BC non visible	Bouche à clé non visible, mais détectée.
Bouché	Plaque ou grille obstruée, impossibilité de sonder.
Eau stagnante	Fe non visible eau stagnante, mesure du Fe non possible ou imprécise.
En charge	Fe non visible dans l'ouvrage, réseau en charge par effluent ou par dépôt, mesure du Fe non possible ou imprécis.
H.S	Ouvrage hors service constaté.
H.S ?	Ouvrage hors service constat non confirmé lors des investigations, à faire confirmer par l'exploitant.
BR ?	Position et profondeur du branchement en amont de la boîte de branchement ne pouvant pas être déterminée avec précision.
Cuve ou ouvrage enterré	Ouvrage détecté.
Recalé à l'aide de la DT/DICT	Échec de détection; signal du détecteur perturbé et non exploitable dans les secteurs.
Fin des investigations	Se réferer aux DT/DICT pour les informations sur la continuité du réseau.
Signal radar non exploitable	Le signal radar affiché sur le radargramme est inexploitable en raison de la présence de plusieurs réseaux à proximité. Cette interférence enpêche toute discrimination précise des infrastructures détectées.

NOTA:

L'éfficacité des géomesures varie en fonction des champs détectables des câbles, des matériaux, des diamètres, des profondeurs, des sols et de leur teneur en eau et de l'accéssibilité sur le terrain.
Les méthodes de géomesures ne permettent pas de donner ni la nature des réseaux, ni leur diamètre. Ces informations sont données sur la base des DT et dans la mesures ou les accès physiques permettent visuellement d'obtenir ces renseignement .
Ce plan doit être rattaché a son rapport de géolocalisation.